

REGIONE PIEMONTE PROVINCIA DI CUNEO

COMUNE DI BUSCA



RISTRUTTURAZIONE EDILIZIA CON PIANO DI RECUPERO DELL'IMMOBILE SITO SU VIA UMBERTO I° ANGOLO VIA MASSIMO D'AZEGLIO

IL COMMITTENTE

società "L'Erica snc"

I PROGETTISTI

Arch. NASI Fabrizio

Geom. CHIARI Andrea

Geom. ALLAIS Fabrizio

DATA: SETTEMBRE 2018

TAV. N. 4R

PIANTE STATO DI PROGETTO


RAPPRESENTAZIONI GRAFICHE SCALA 1:100

SUPERFICI E VOLUMI DEL FABBRICATO RISTRUTTURATO

AREA TOTALE DEL LOTTO DI INTERVENTO	MQ. 575,60
AREA DA DISMETTERE AD USO PUBBLICO	MQ. 4,00
SUPERFICIE COPERTA DI SEDIME DEL FABBRICATO	MQ. 421,00
SUPERFICIE DELLE AREE SCOPERTE	MQ. 150,60
SUPERFICIE UTILE RESIDENZIALE ED ACCESSORIA	MQ. 581,30
SUPERFICIE UTILE COMMERCIALE ED ACCESSORIA	MQ. 98,80
SUPERFICIE UTILE DESTINATA AD AUTORIMESSE	MQ. 110,60
VOLUME TOTALE DEL FABBRICATO	MC. 3361,98
VOLUME OGGETTO DI RIUTILIZZO A FINI ABITATIVI	MC. 994,74


SUPERFICIE UTILE TOTALE MQ. 790,70

PIANTA PIANO INTERRATO

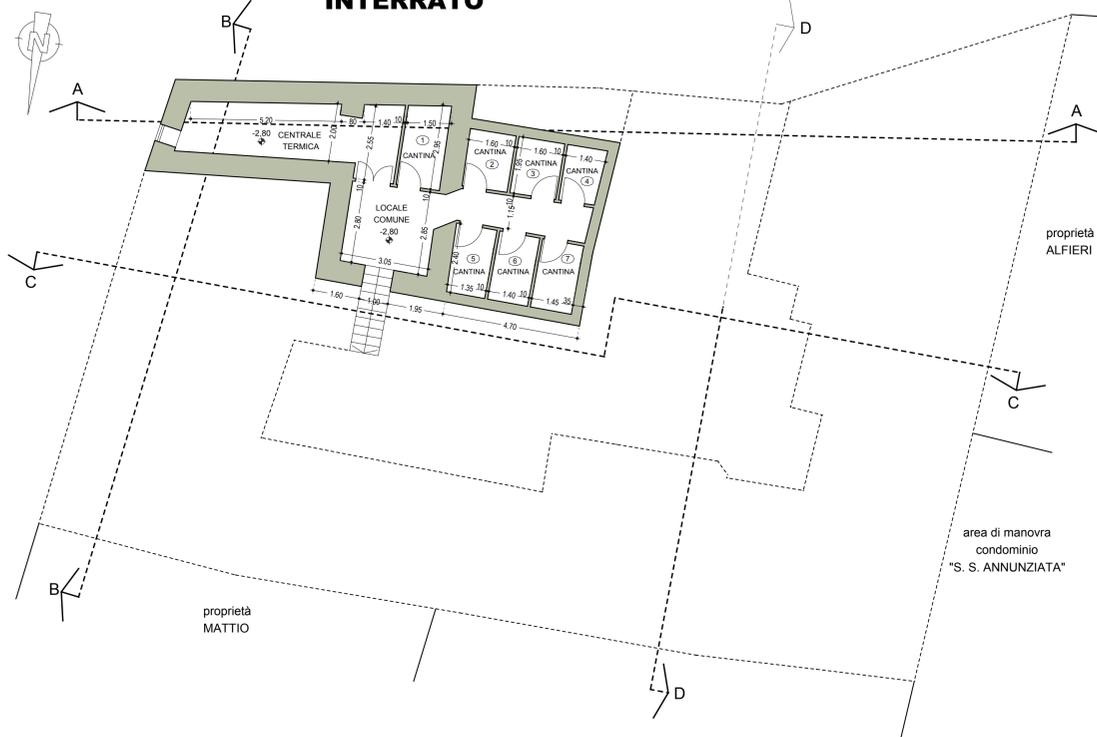

PIANTA PIANO TERRA

 SUPERFICIE UTILE COMMERCIALE ED ACCESSORIA MQ 98,80
 SUPERFICIE UTILE AUTORIMESSE MQ 110,60
 SUPERFICIE UTILE RESIDENZIALE ED ACCESSORIA MQ 39,20
 ARRETRAMENTO STRADALE

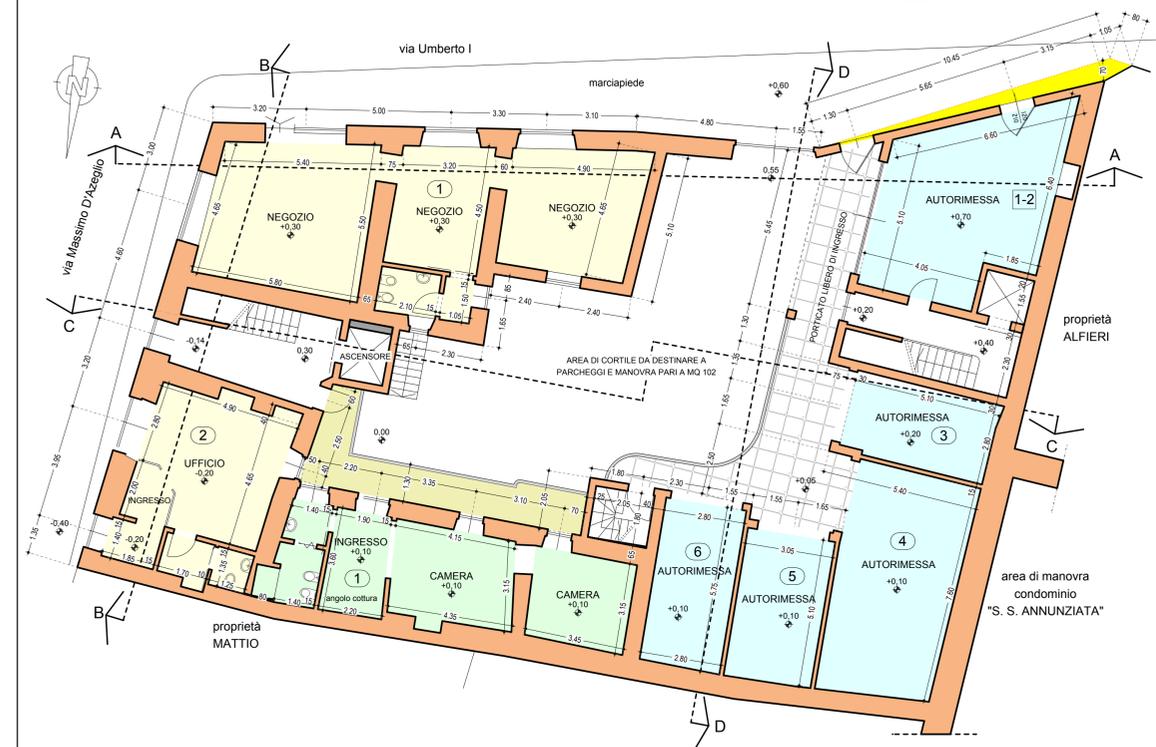

PIANTA PIANO PRIMO

SUPERFICIE UTILE RESIDENZIALE ED ACCESSORIA MQ 260,30



PIANTA PIANO SECONDO

SUPERFICIE UTILE RESIDENZIALE ED ACCESSORIA MQ 201,10



PIANTA PIANO TERZO

SUPERFICIE UTILE RESIDENZIALE ED ACCESSORIA MQ 80,70

