

REGIONE PIEMONTE PROVINCIA DI CUNEO

COMUNE DI BUSCA



RISTRUTTURAZIONE EDILIZIA CON PIANO DI RECUPERO  
DELL'IMMOBILE SITO SU VIA UMBERTO I° ANGOLO VIA  
MASSIMO D'AZEGLIO

IL COMMITTENTE

società "L'Erica snc"

I PROGETTISTI

Arch. NASI Fabrizio

Geom. CHIARI Andrea

Geom. ALLAIS Fabrizio


DATA: SETTEMBRE 2018

**TAV.  
N. 6R**


**PIANTE COMPARATIVE**

RAPPRESENTAZIONI GRAFICHE SCALA 1:100

### PIANTA PIANO INTERRATO

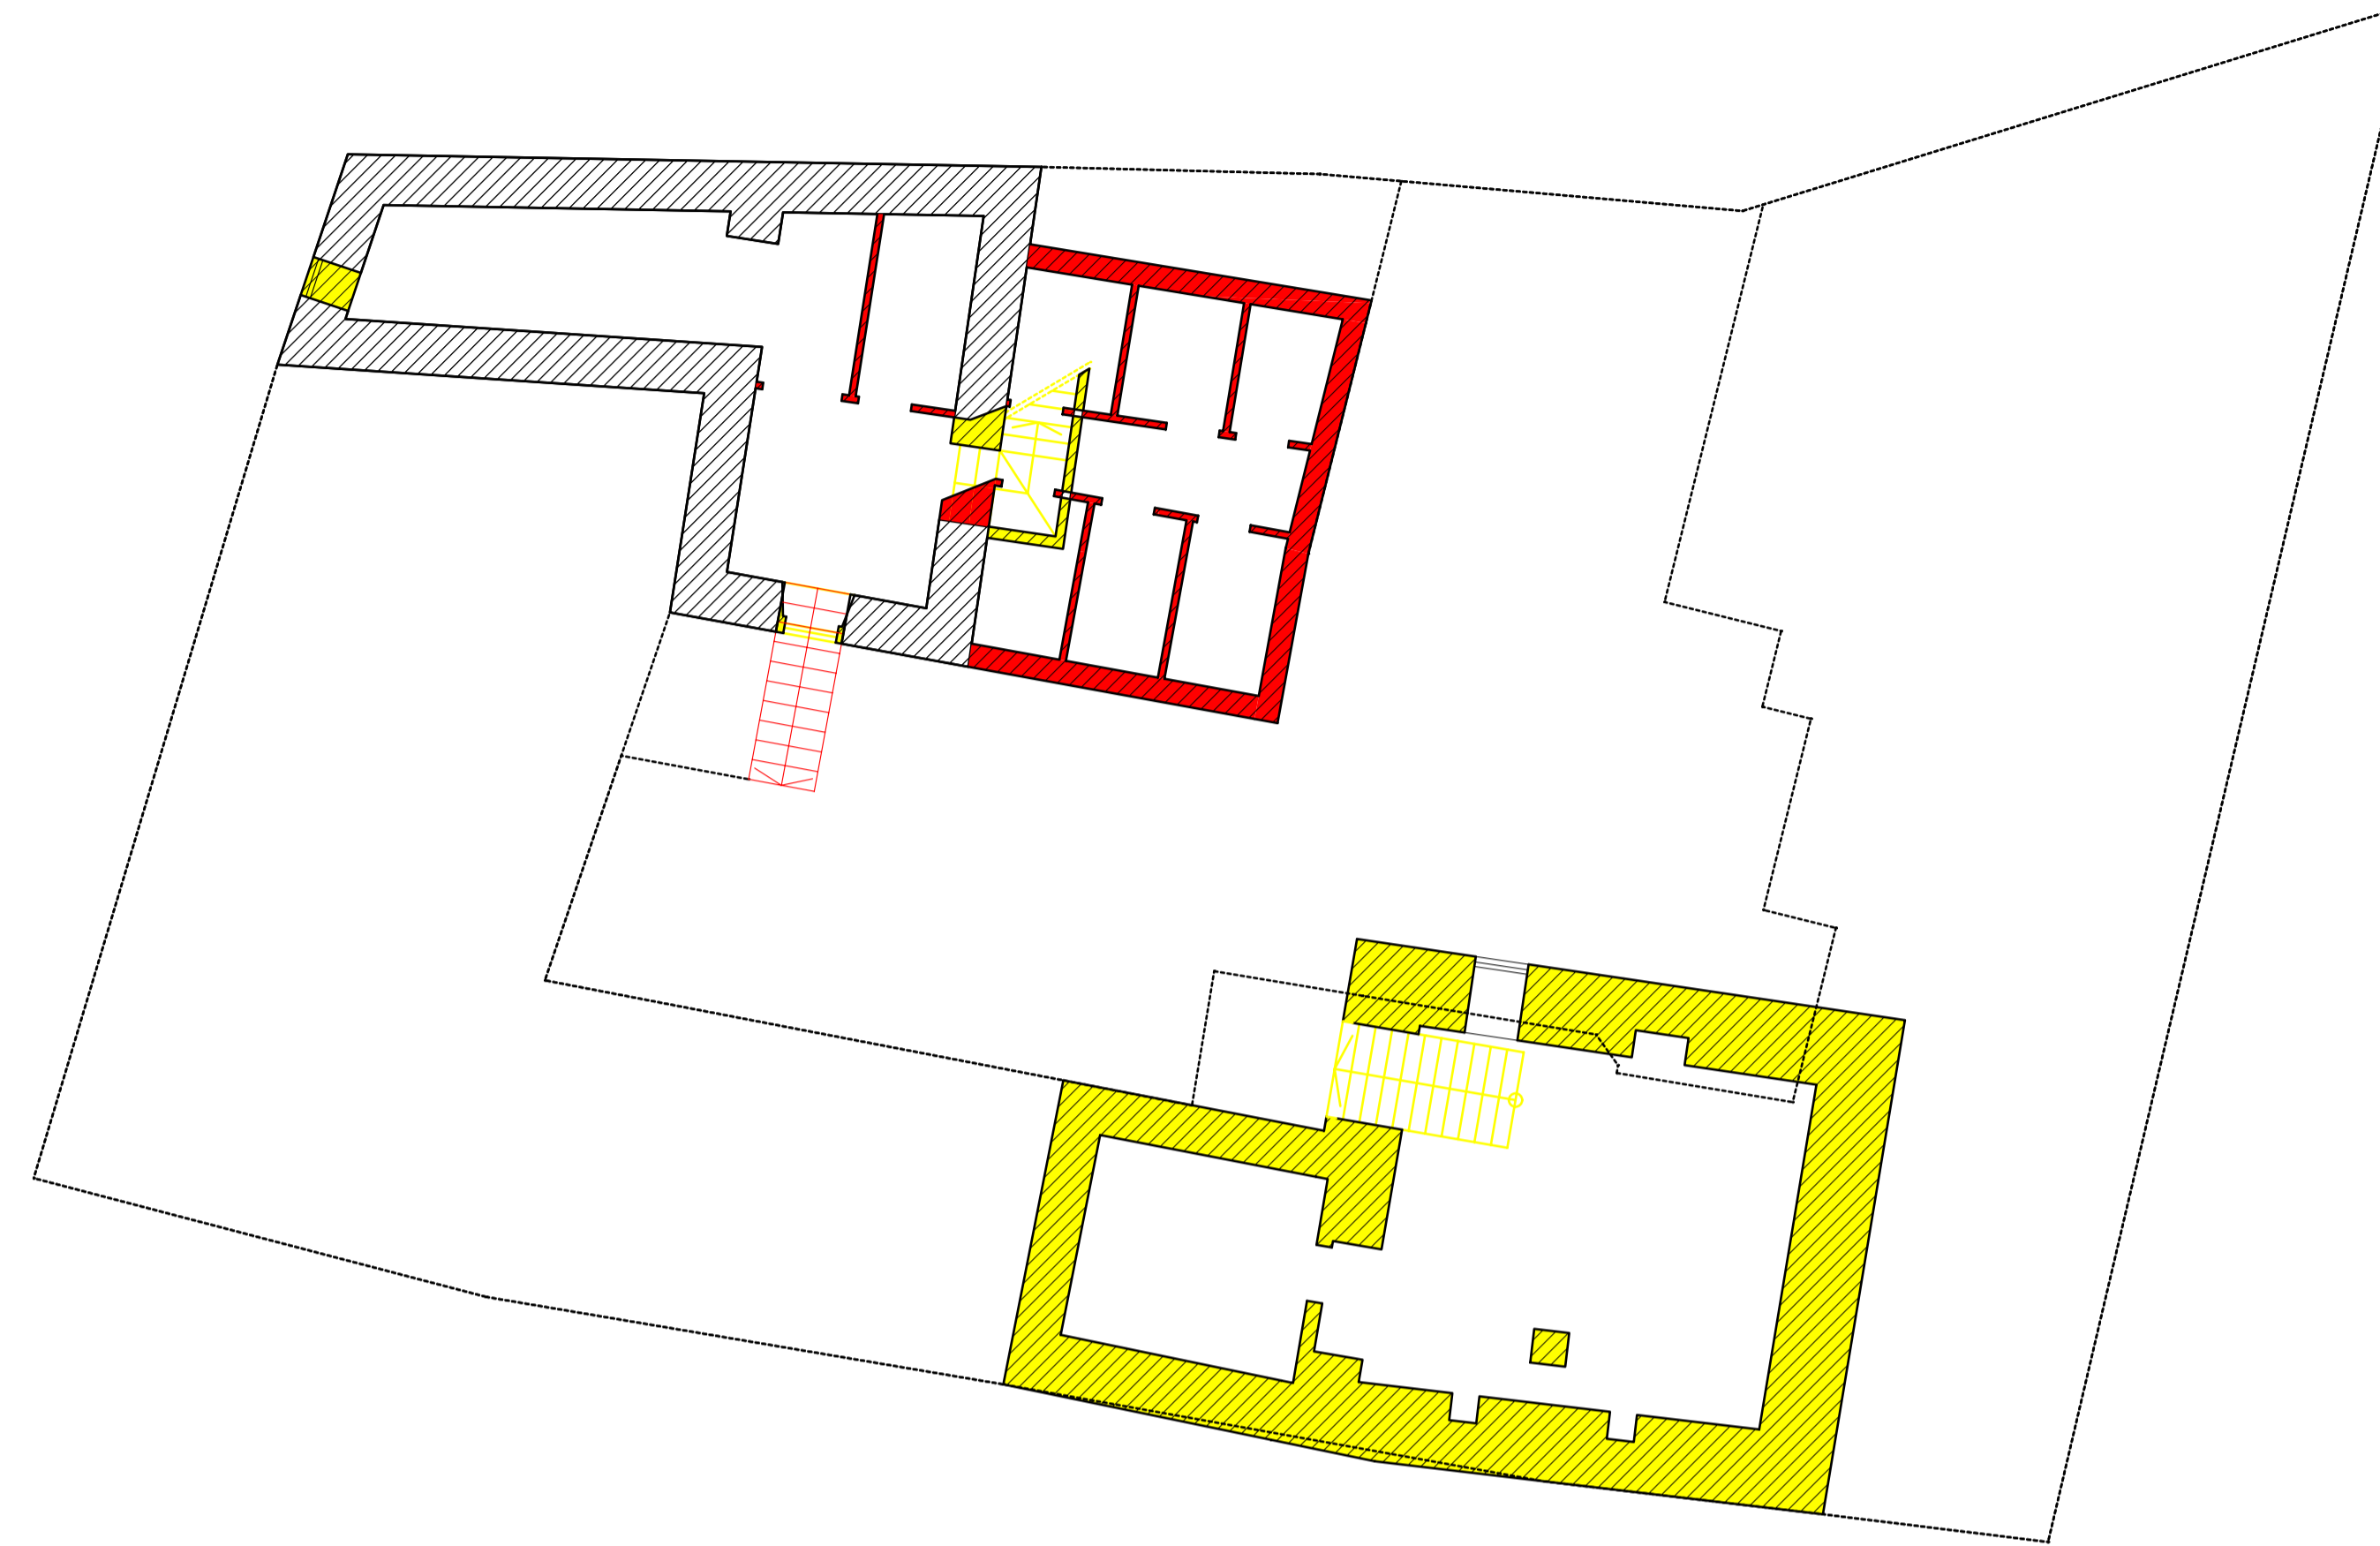

### PIANTA PIANO TERRA

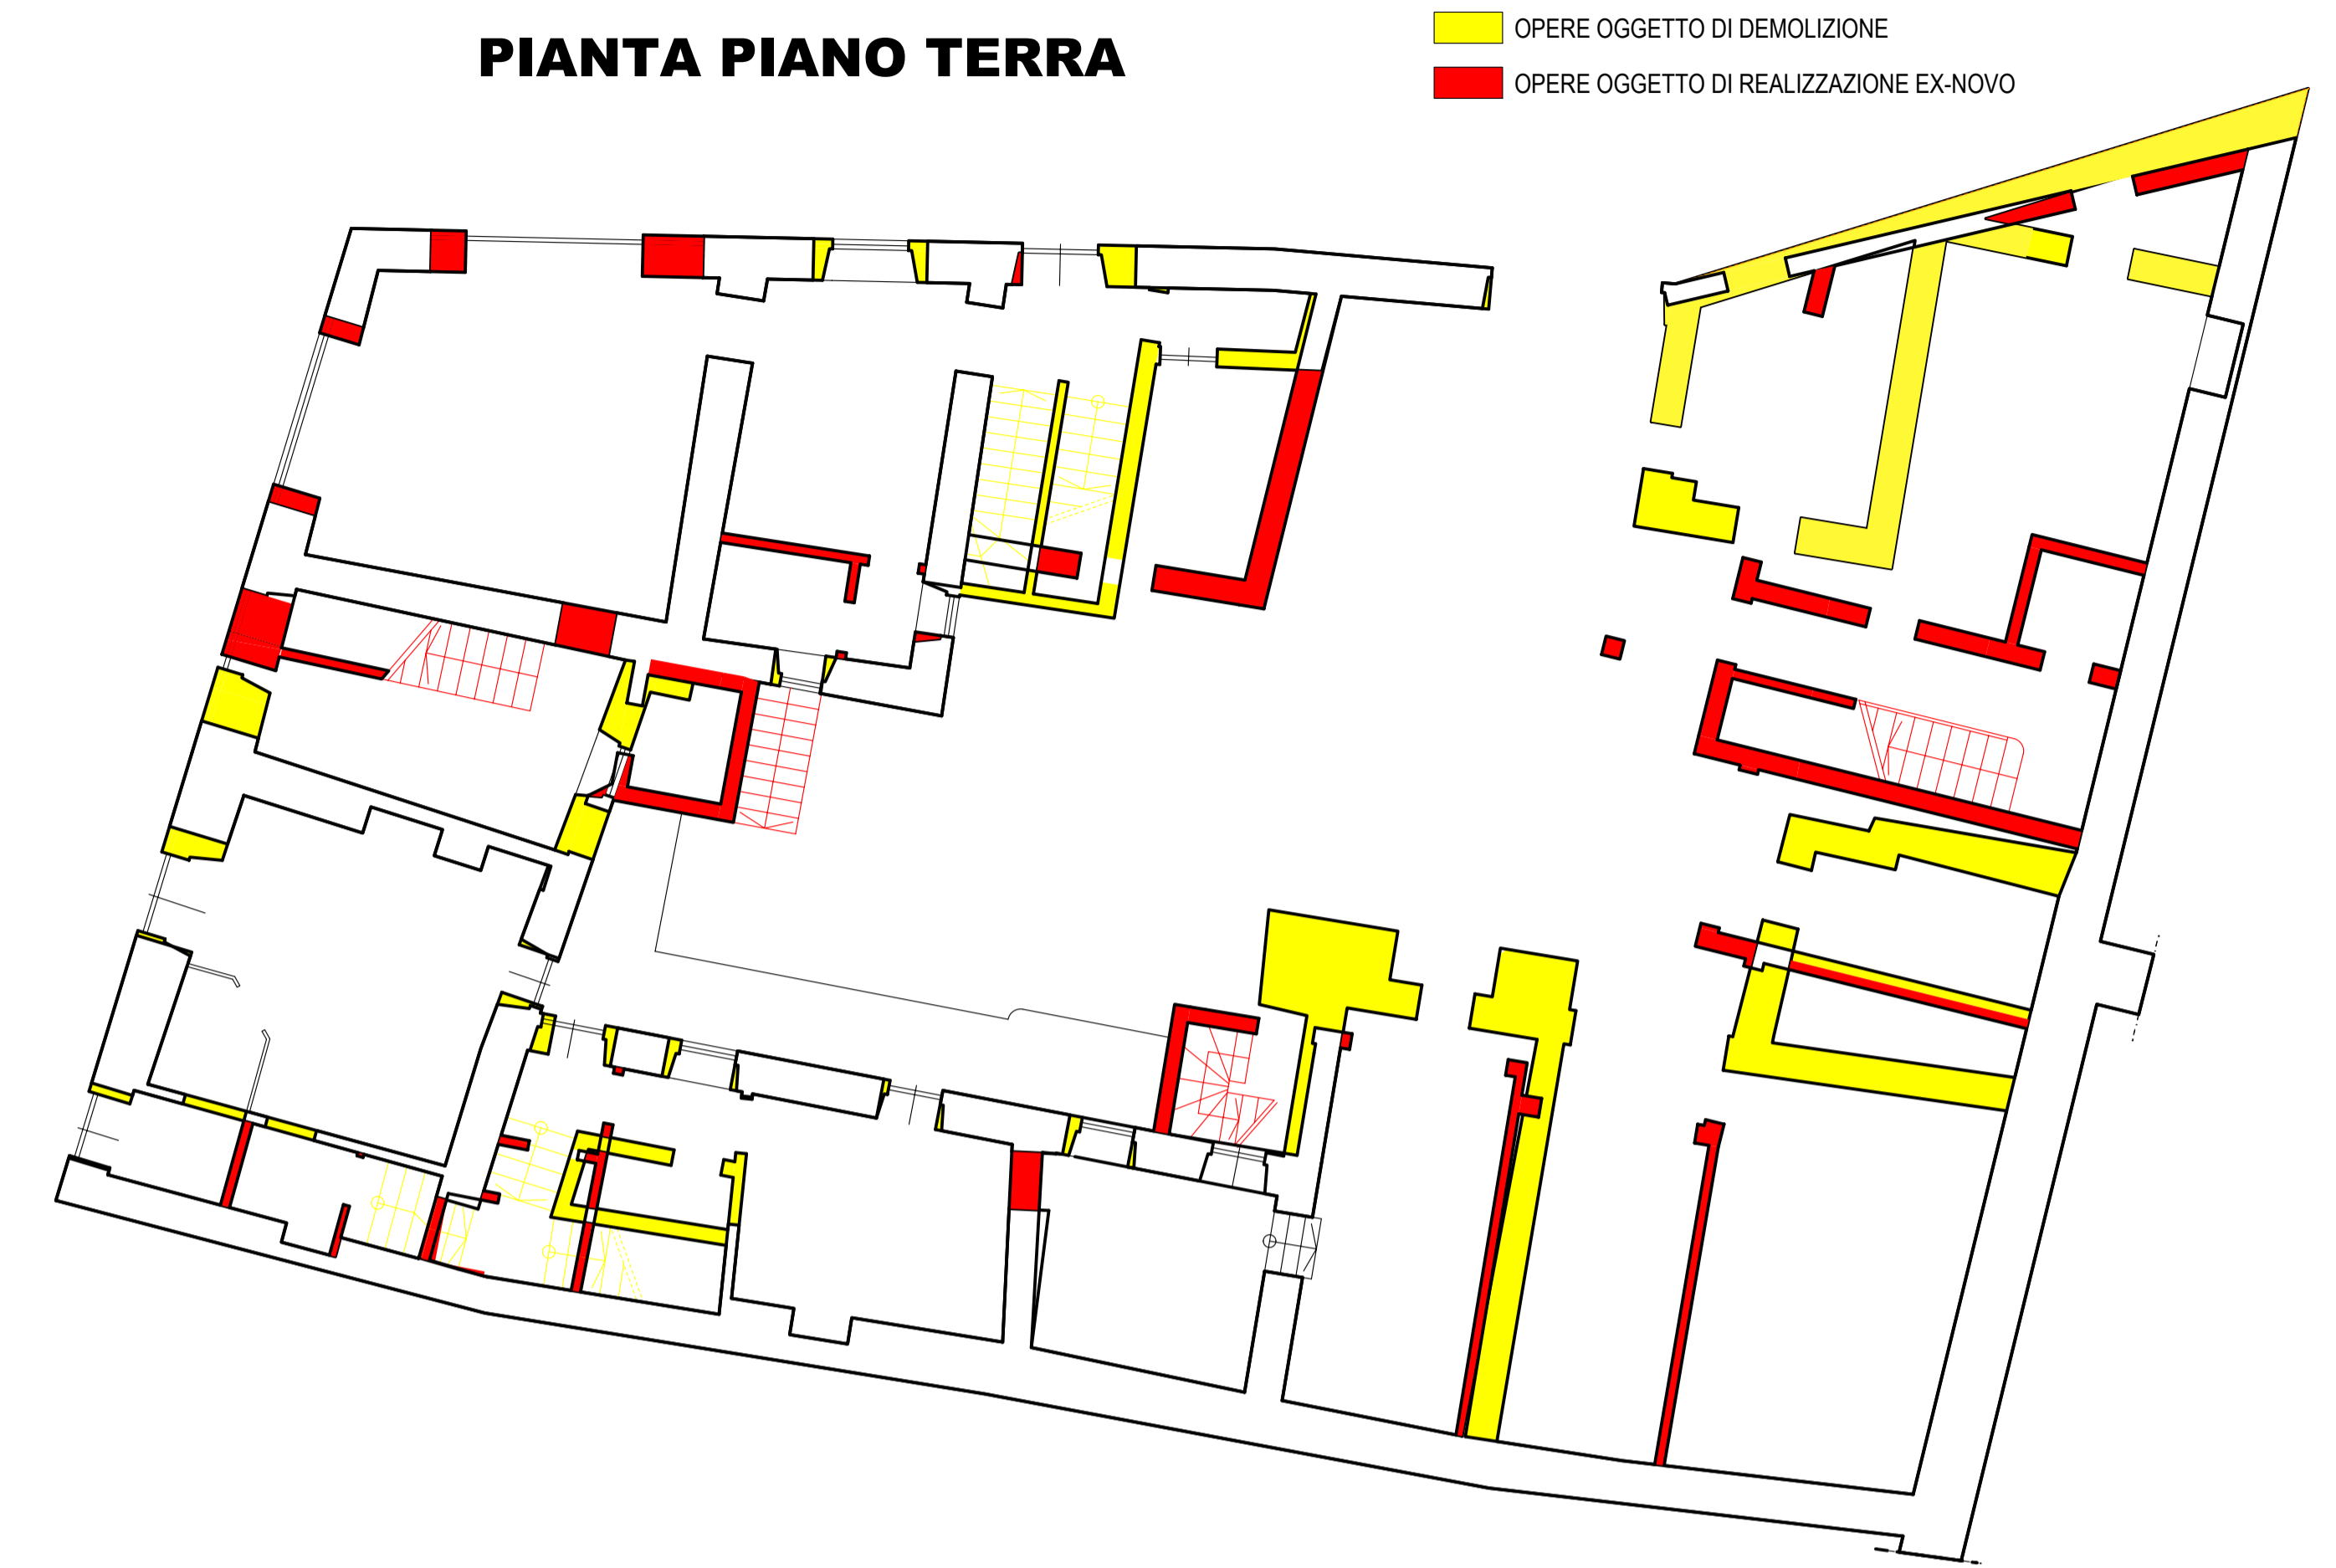

### PIANTA PIANO PRIMO

OPERE OGGETTO DI DEMOLIZIONE  
OPERE OGGETTO DI REALIZZAZIONE EX-NOVO



### PIANTA PIANO SECONDO



### PIANTA PIANO SOTTOTETTO

