

PROVINCIA DI CUNEO
COMUNE DI BUSCA

PROGETTO
PER LA RISTRUTTURAZIONE DI UN
FABBRICATO RESIDENZIALE ESISTENTE
Via Costanzo Rinaudo

COMMITTENTE
Sig.ri GALLO Marco,
ROSSO Marco e RAMONDA Doriana

ELABORATO GRAFICO

Piante
ESISTENTI

TAVOLA

2

SCALA

1:100

DATA Marzo 2020

I COMMITTENTI

Architetto
Fabrizio NAI
Via Costanzo Rinaudo n.1
12022 - BUSCA (CN)
Tel: 0171/932007
Email: studiocostanzorinaudo@gmail.com


STUDIO DI PROGETTAZIONE A&B
Luca BONO Architetto
Via Roma n.181
12023 - CARACALDO (CN)
Tel./Fax: 0171/618243
Email: erch.lucabono@libero.it

Geometra
Cristiano ARMANDO
Via Ighis di Avigliana n.27
12020 - San Chaffredo-TARANTASCA (CN)
Tel: 0171/940006
Email: info@geometregiacomando.it


FILE: L:\Archivio Data 2019\Rosso Marco\Ristrutturazione Casa Busca\Design\Piano di Recupero - Comunale.rvt

Divieto di divulgazione e/o riproduzione L. 24.04.41 n. 633 e.s.m.i.


PIANTA PIANO INTERRATO

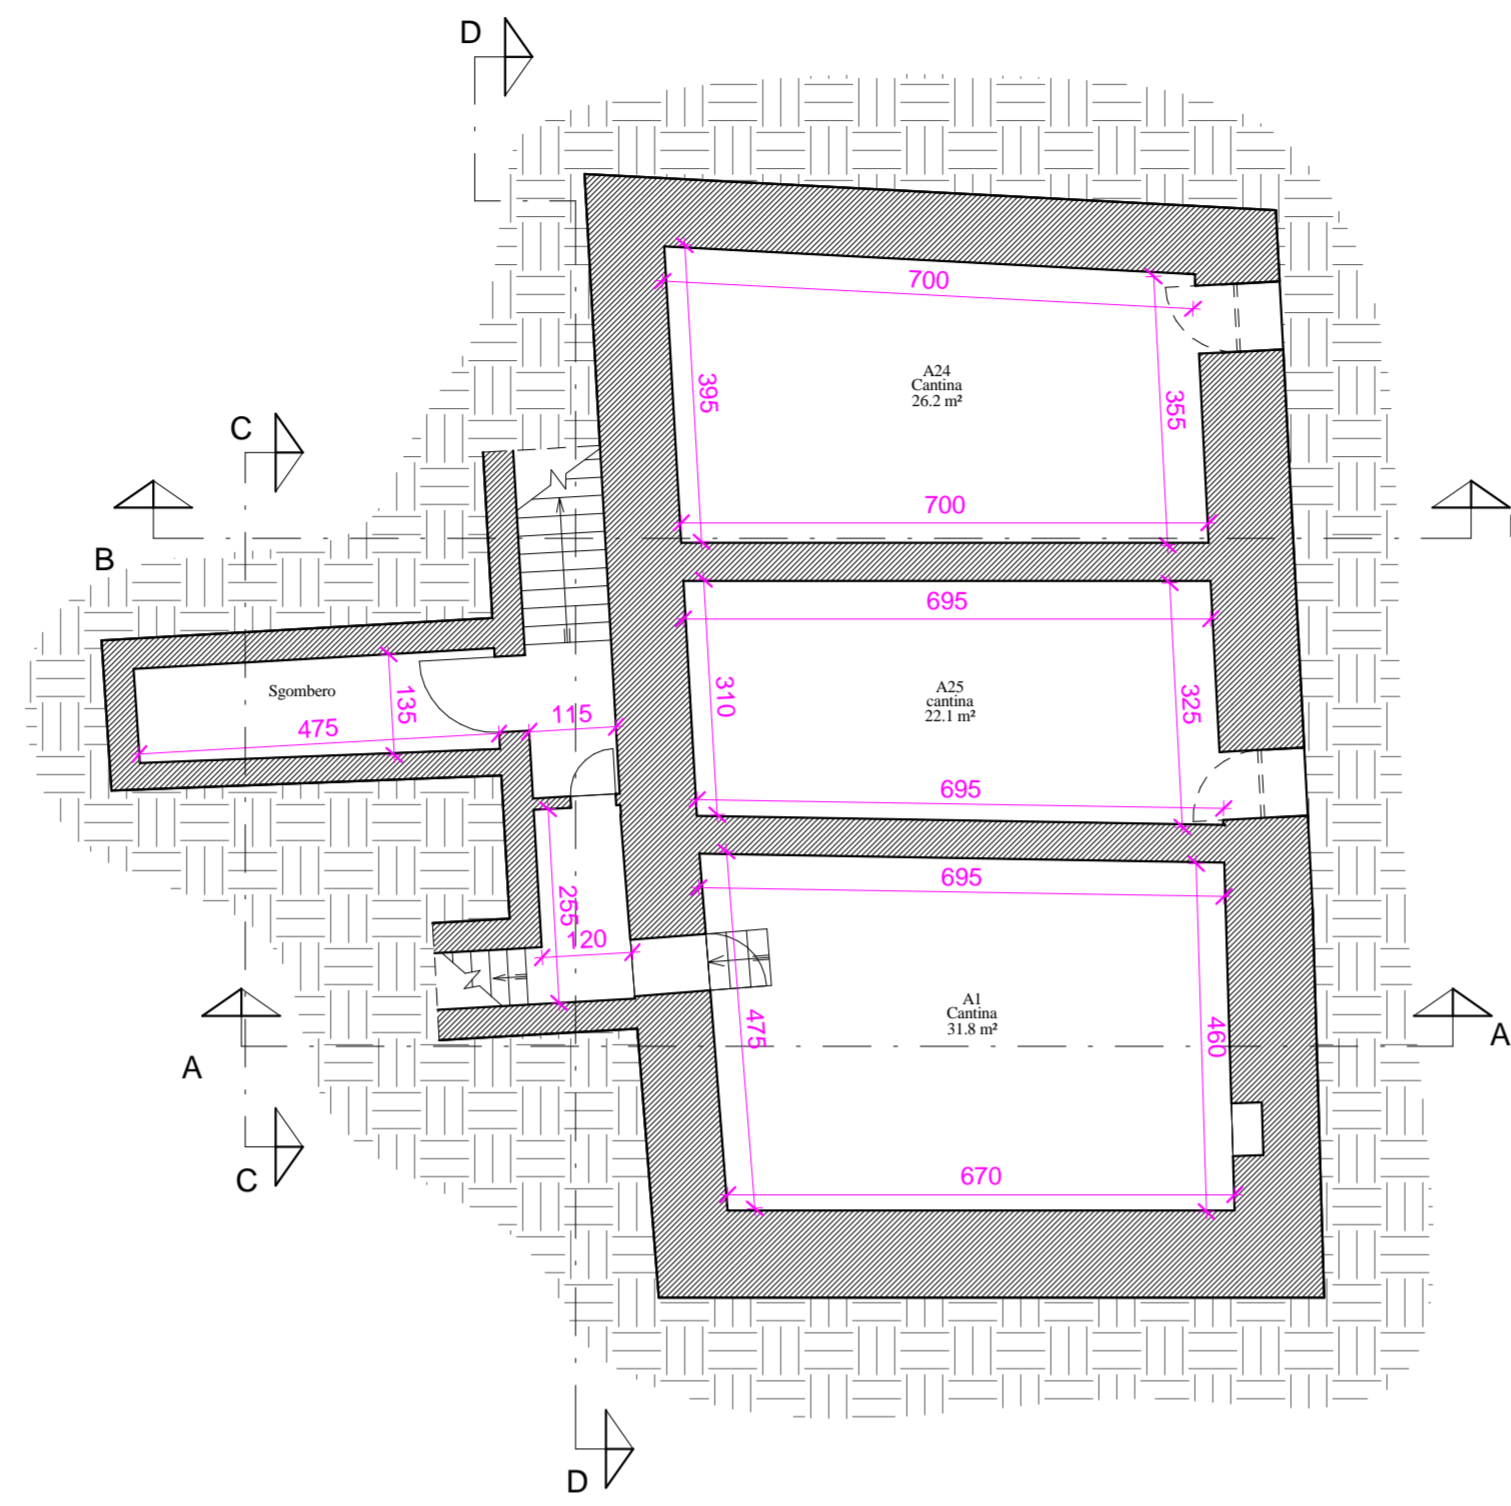

PIANTA PIANO PRIMO

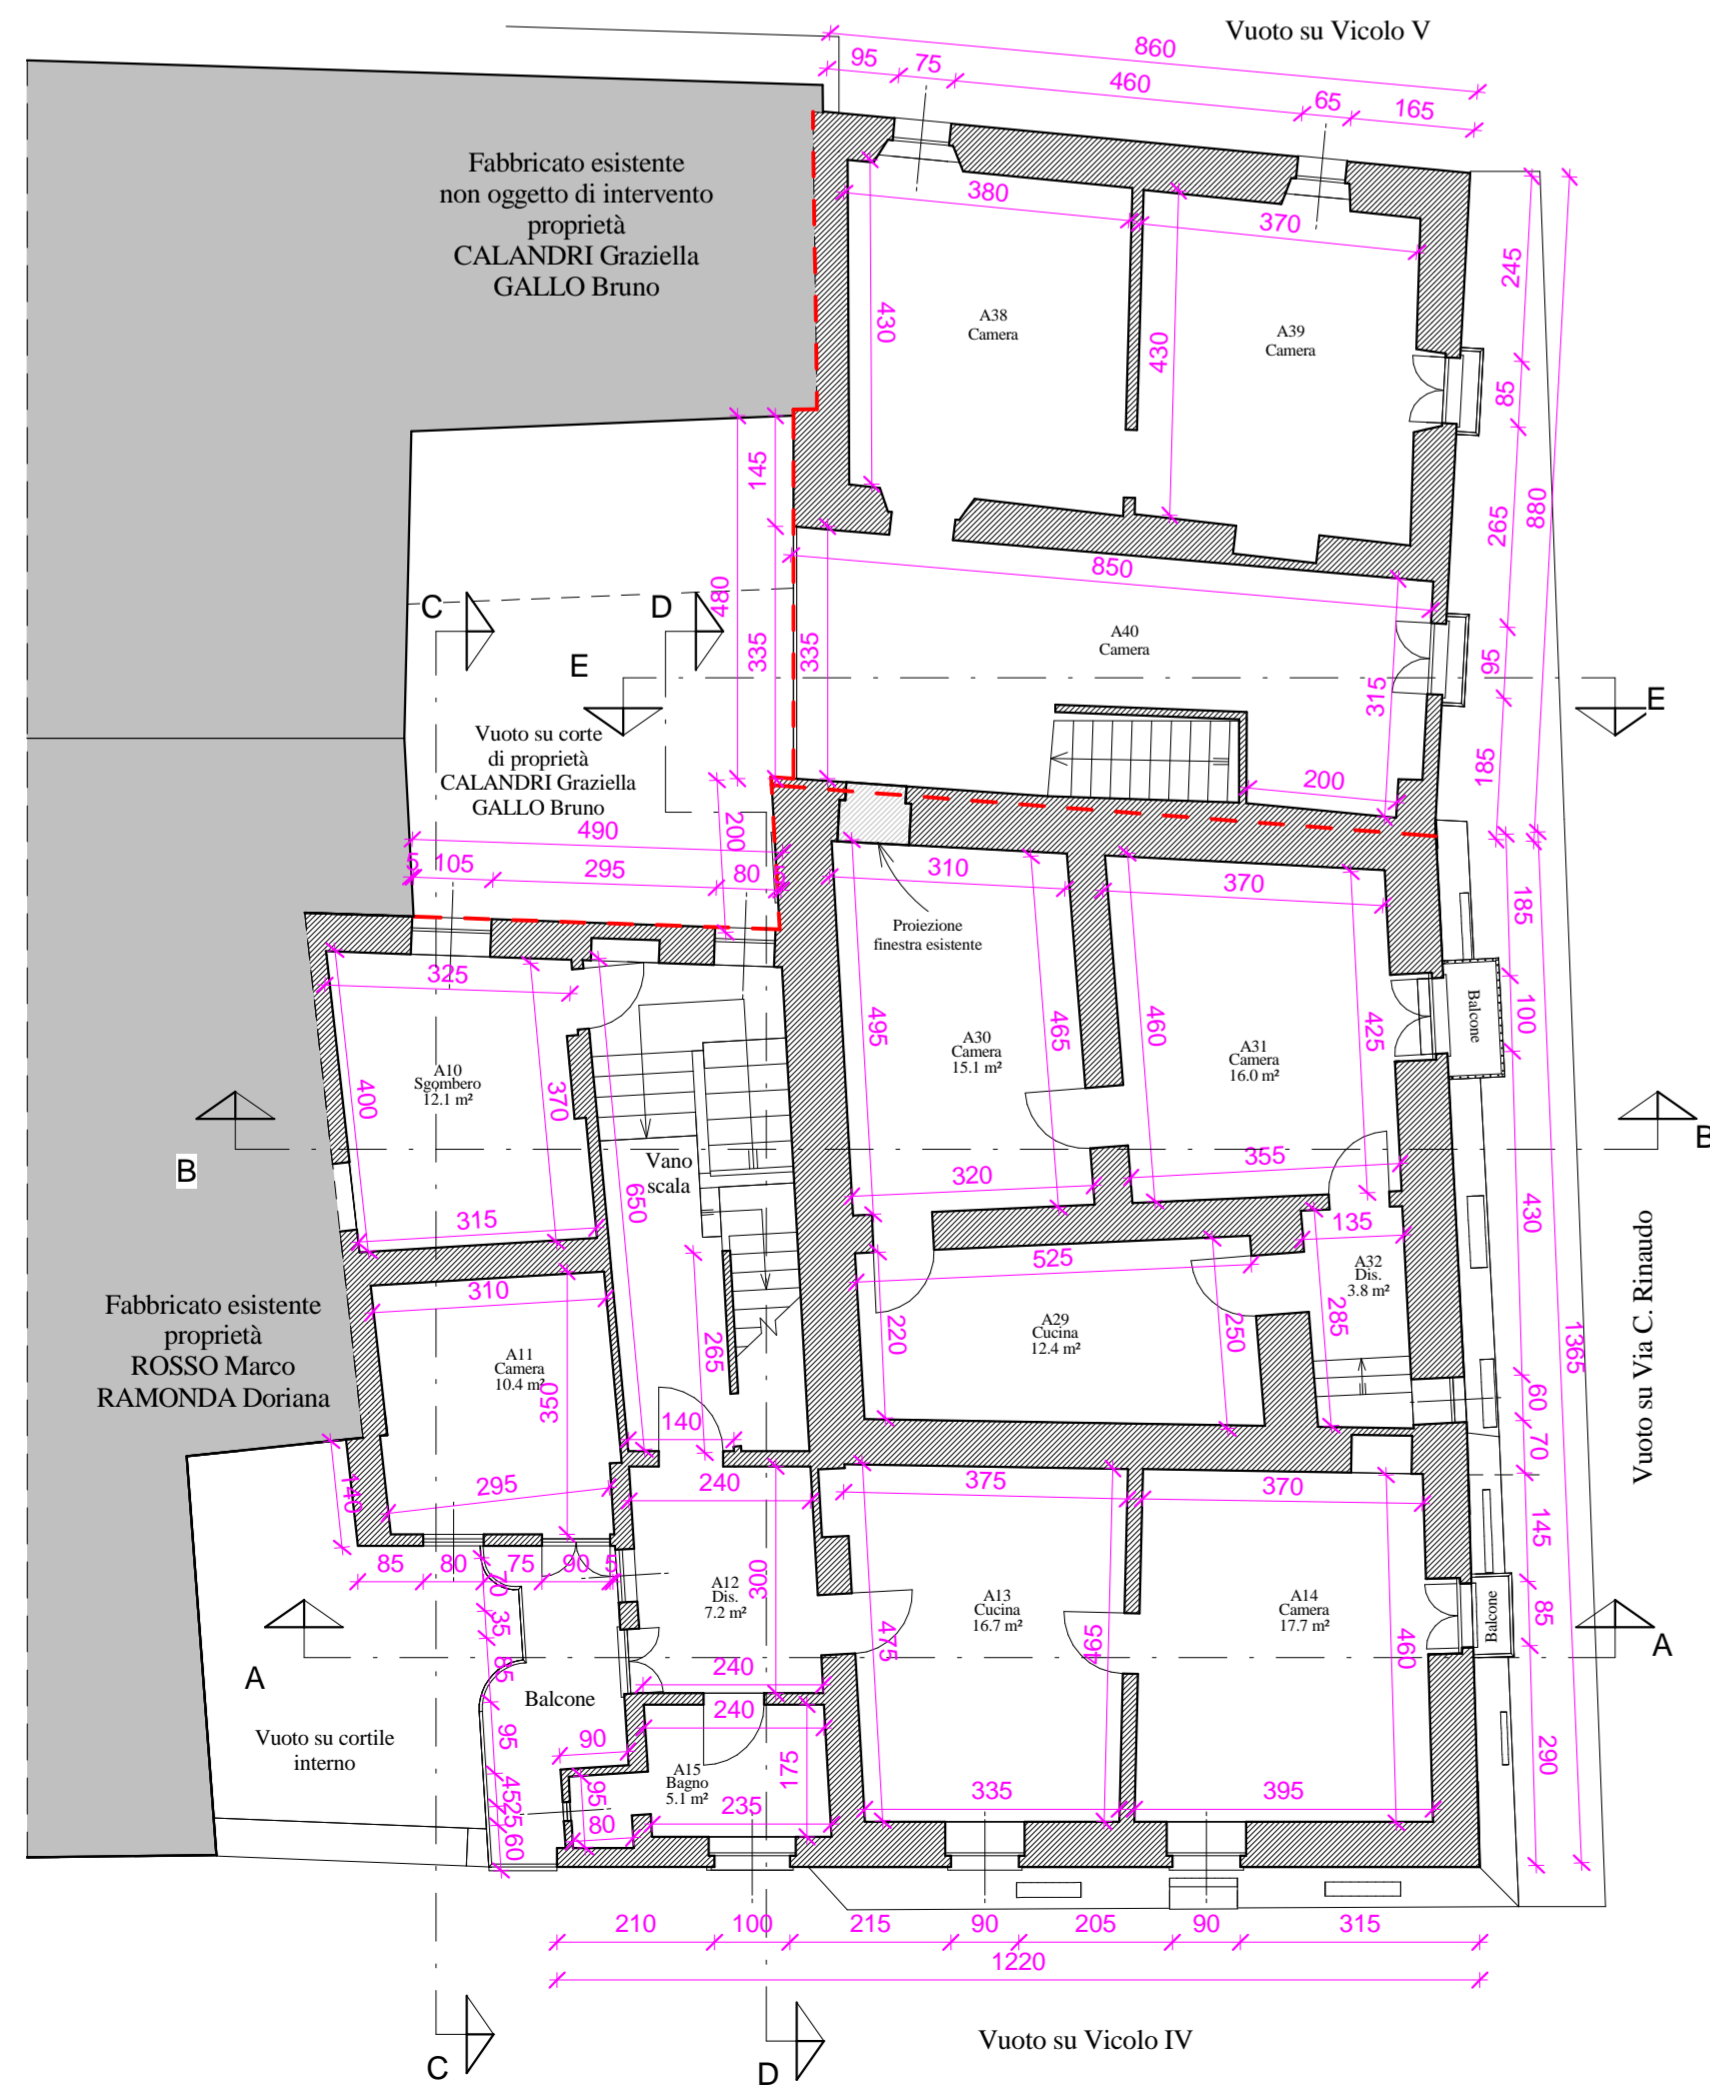

PIANTA PIANO SECONDO

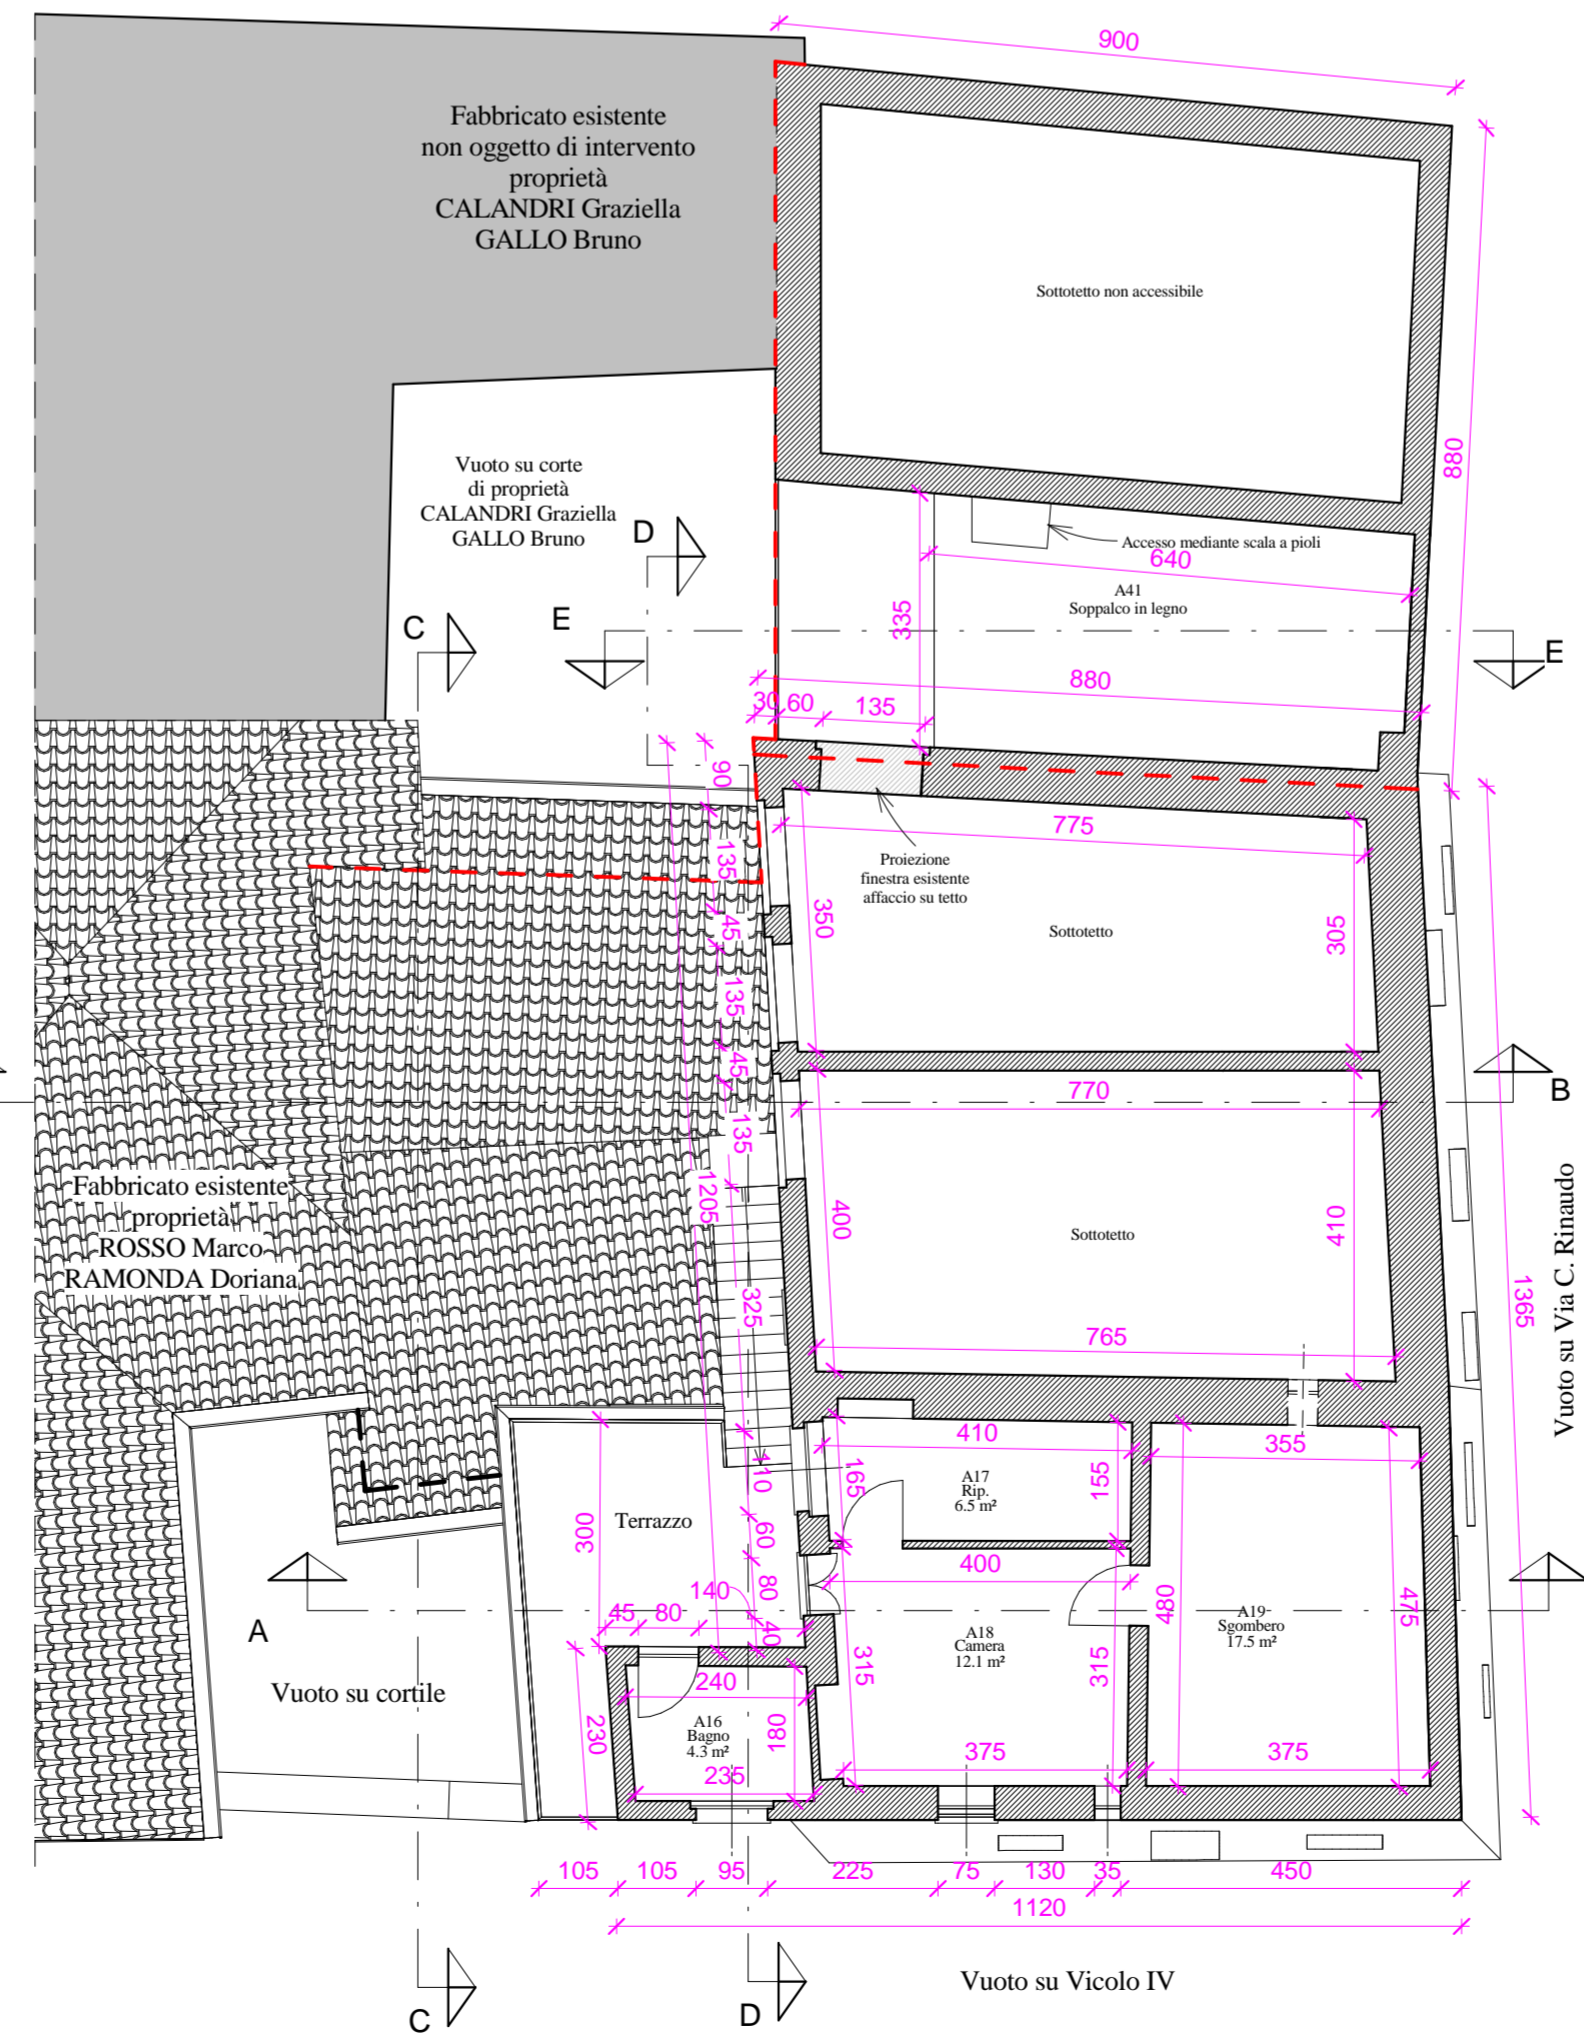

PIANTA COPERTURE

