

PROVINCIA DI CUNEO
COMUNE DI BUSCA

PROGETTO
PER LA RISTRUTTURAZIONE DI UN
FABBRICATO RESIDENZIALE ESISTENTE
Via Costanzo Rinaudo

COMMITTENTE
Sig.ri GALLO Marco,
ROSSO Marco e RAMONDA Doriana

ELABORATO GRAFICO

Piante
IN PROGETTO

TAVOLA

5

SCALA

1:100

DATA Marzo 2020

I COMMITTENTI

Architetto
Fabrizio NANI
Via Costanzo Rinaudo n.1
12022 - BUSCA (CN)
Tel: 0171/932007
Email: studiocostanzorinaudo@gmail.com


STUDIO DI PROGETTAZIONI A&D
Luca BONO Architetto
Via Roma n.181
12023 - CARACULO (CN)
Tel/Fax: 0171/618243
Email: erch.lucabono@libero.it

Geometra
Claudio ARMANDO
Via Ighis di Avigliana n.27
12020 - San Chiraffo-TARANTASCA (CN)
Tel: 0171/940006
Email: info@geometregiacomando.it

FILE: L:\Archivio\Disco 2\LAIVORI 2019\Rosso Marco\Ristrutturazione Casa Busca\Disegni\Piano di Recupero - Comune.rvt

Divieto di divulgazione e/o riproduzione L. 24.04.41 n. 633 e.s.m.i.


PIANTA PIANO INTERRATO

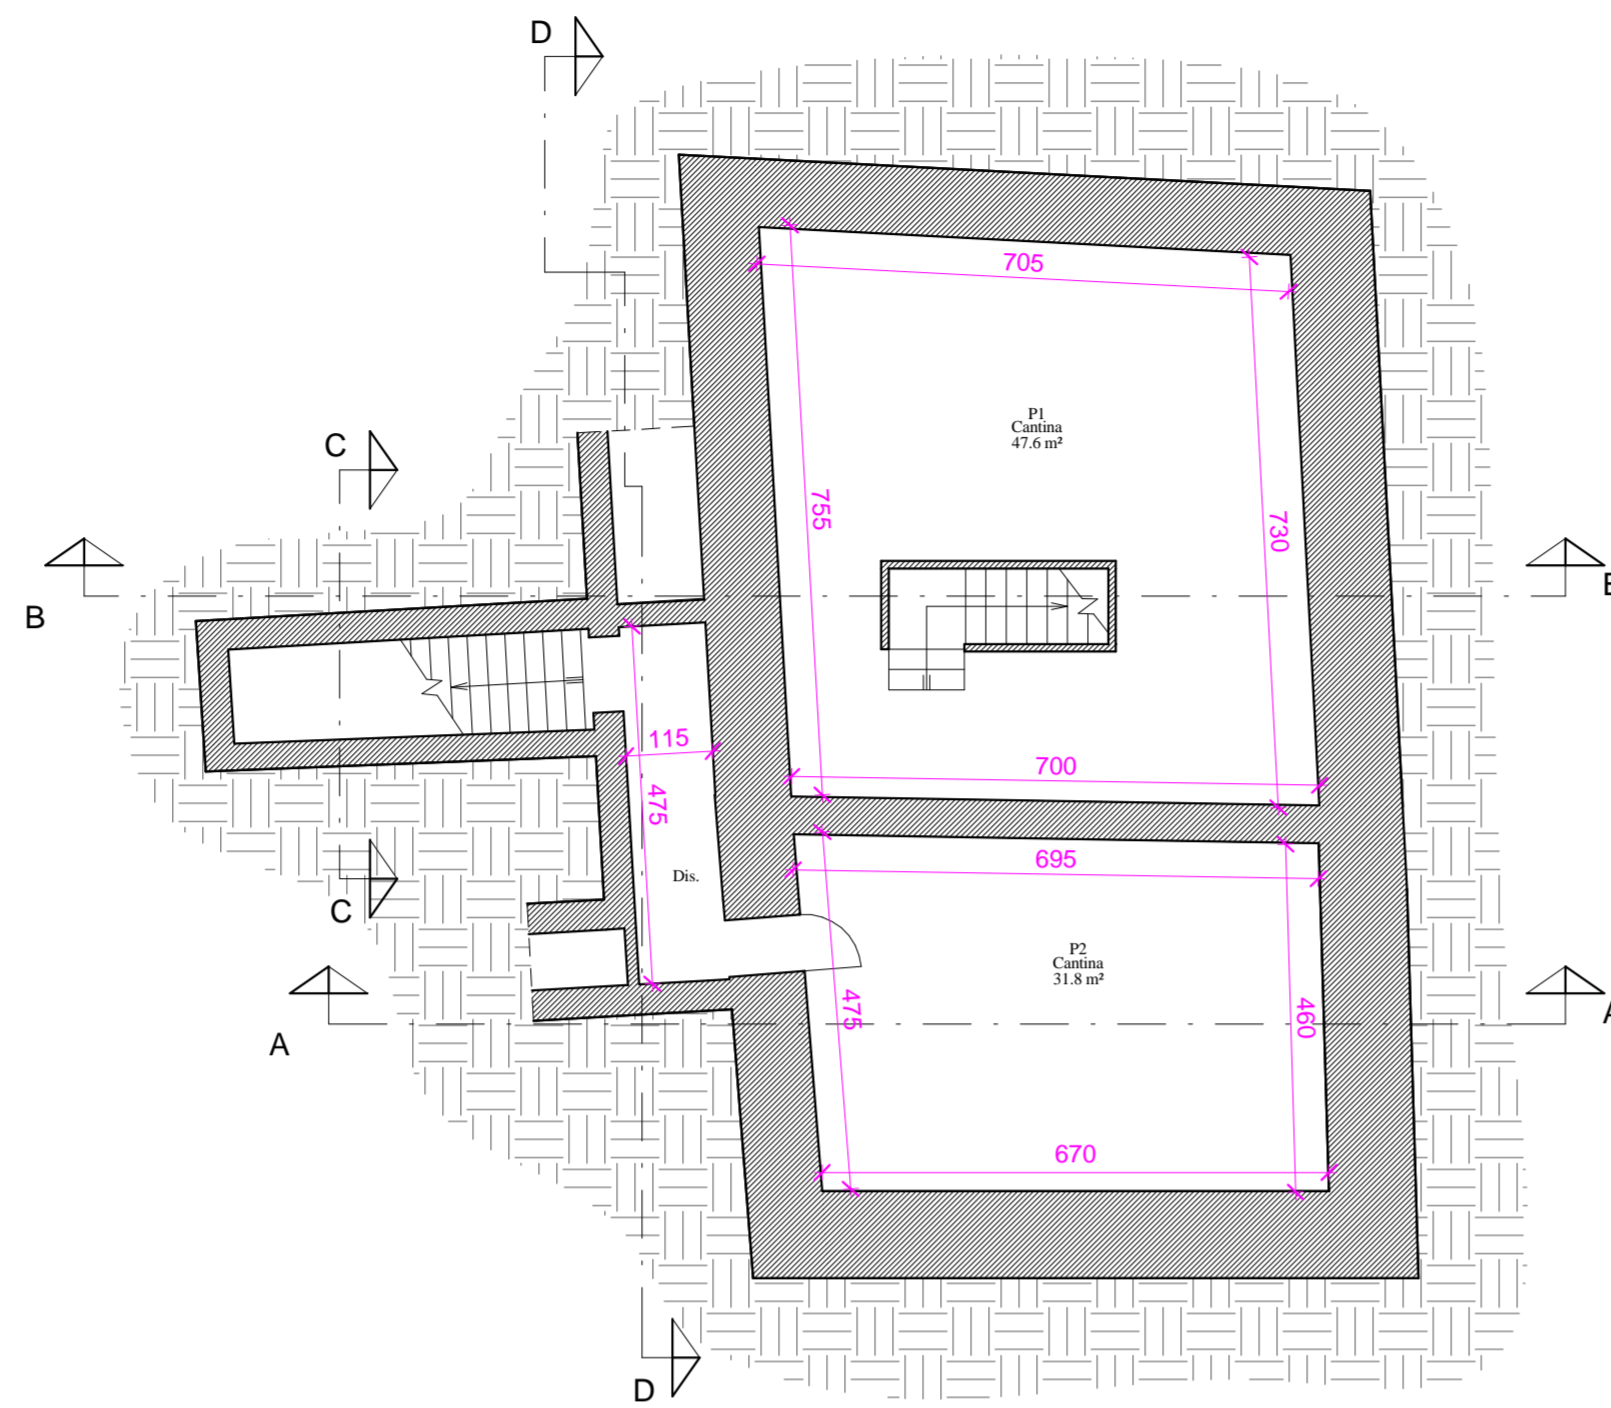

PIANTA PIANO PRIMO



PIANTA PIANO SECONDO

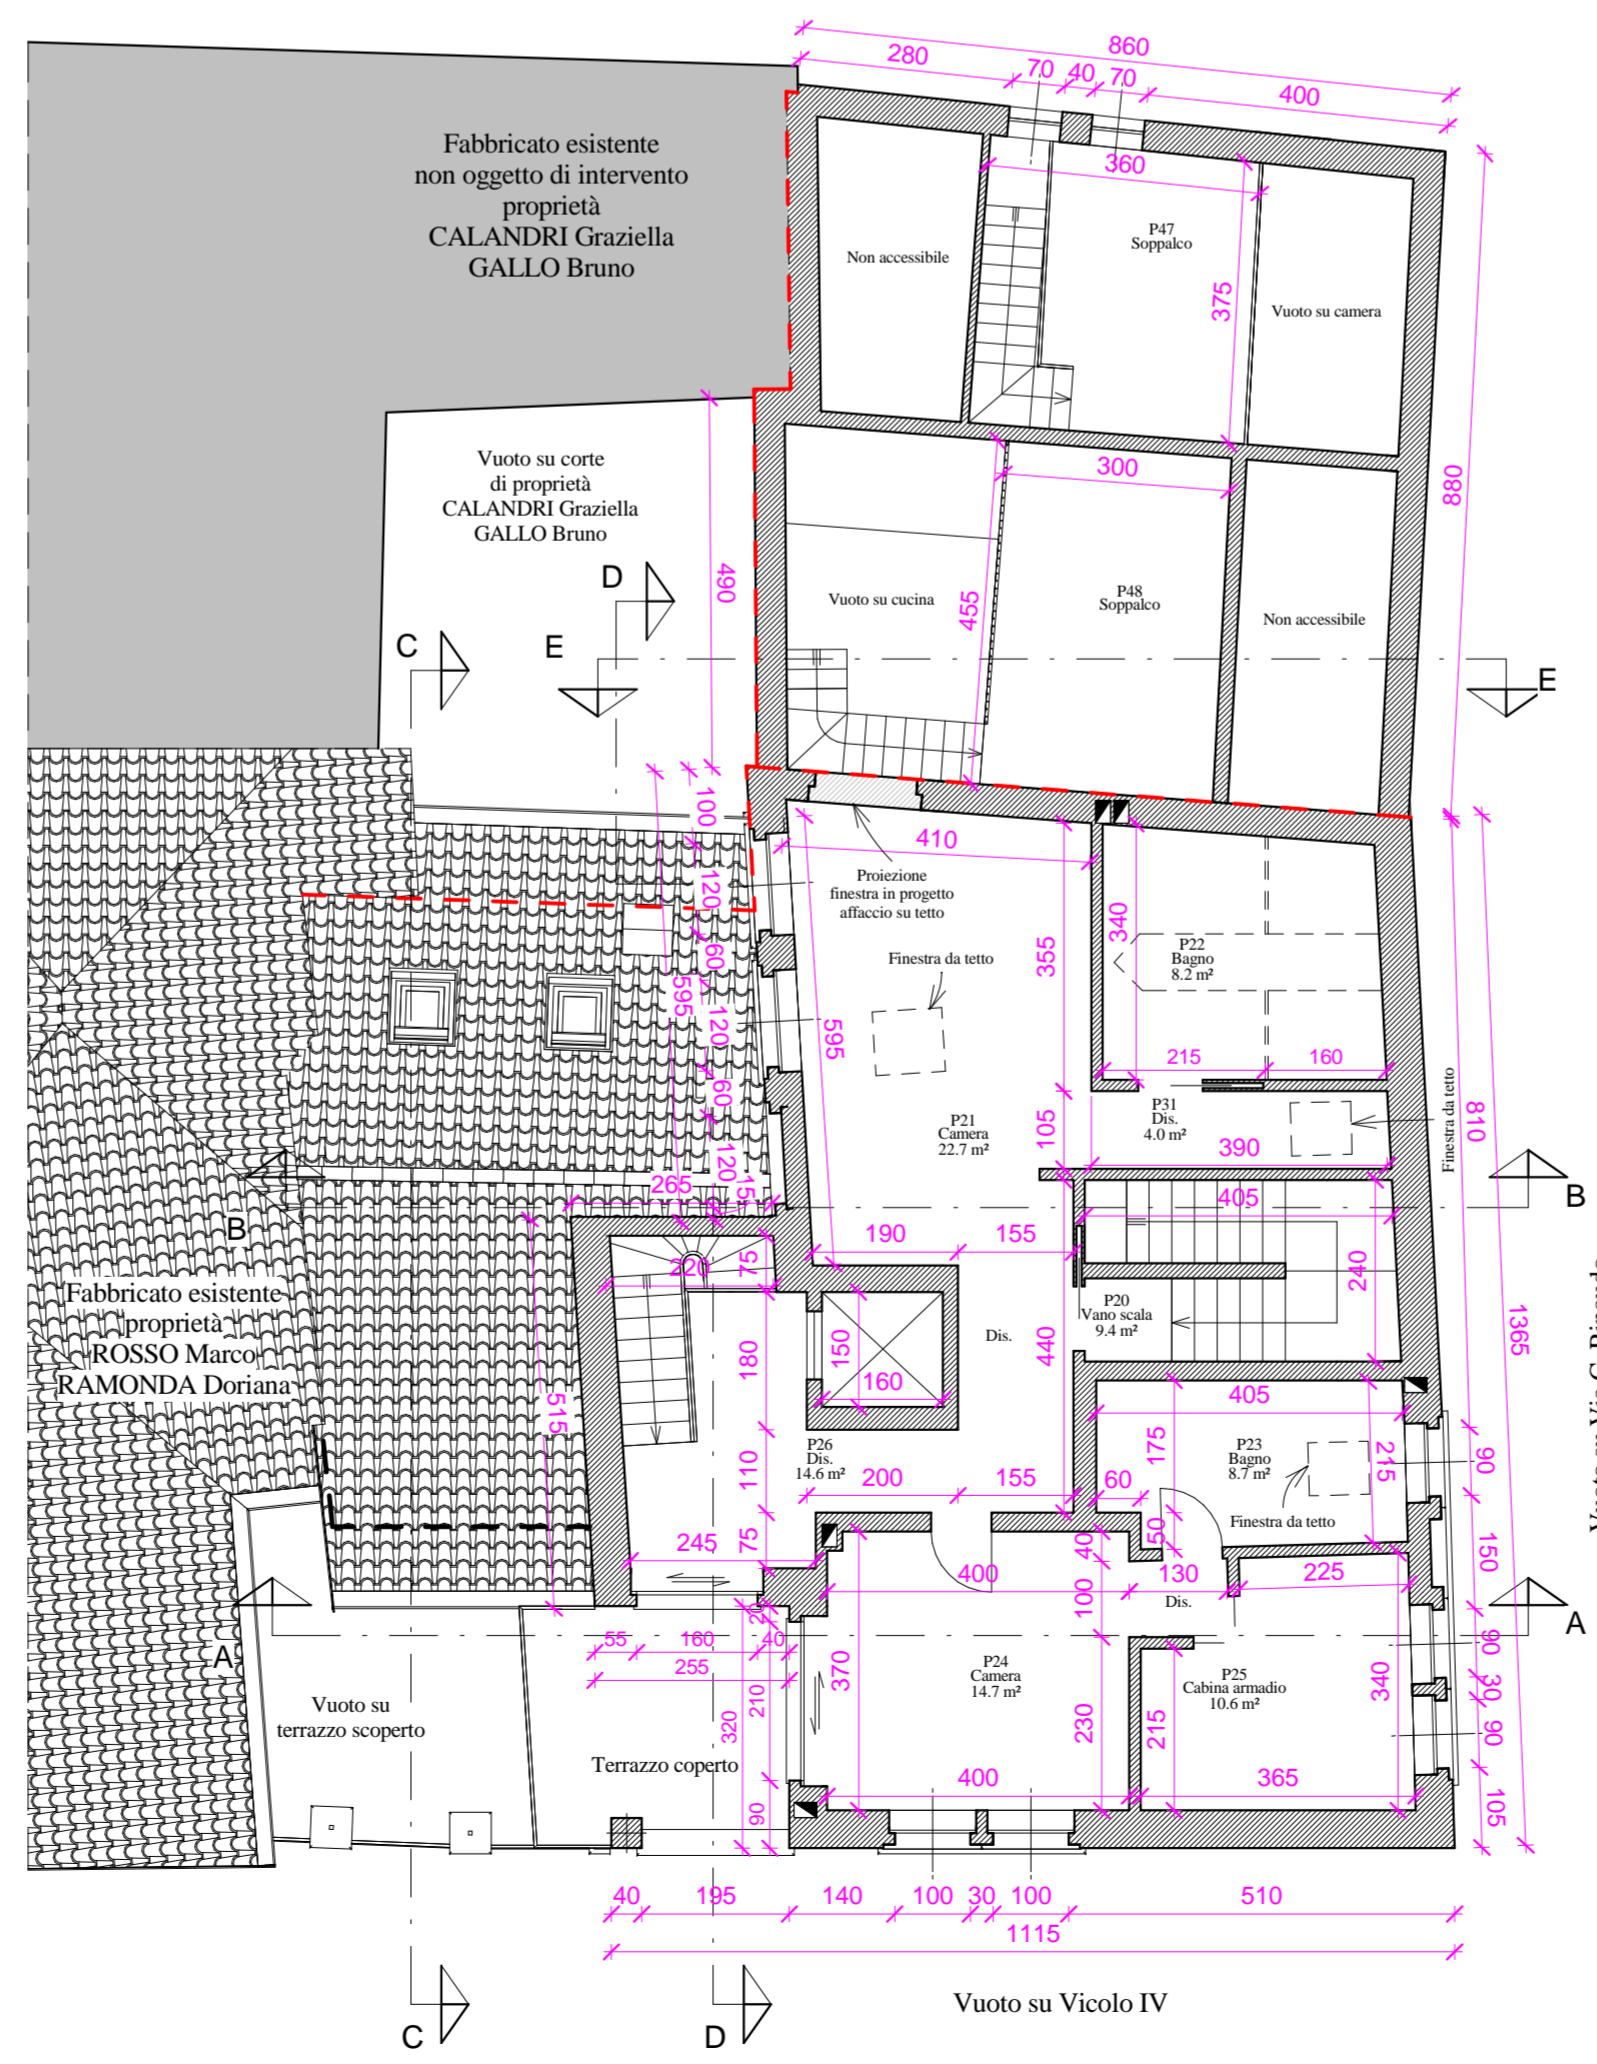

PIANTA PIANO TERRA



PIANTA COPERTURE

--- Limite di proprietà
--- Limite vincolo di facciata

