




1 PIANTA PIANO TERRA
Scala 1:50

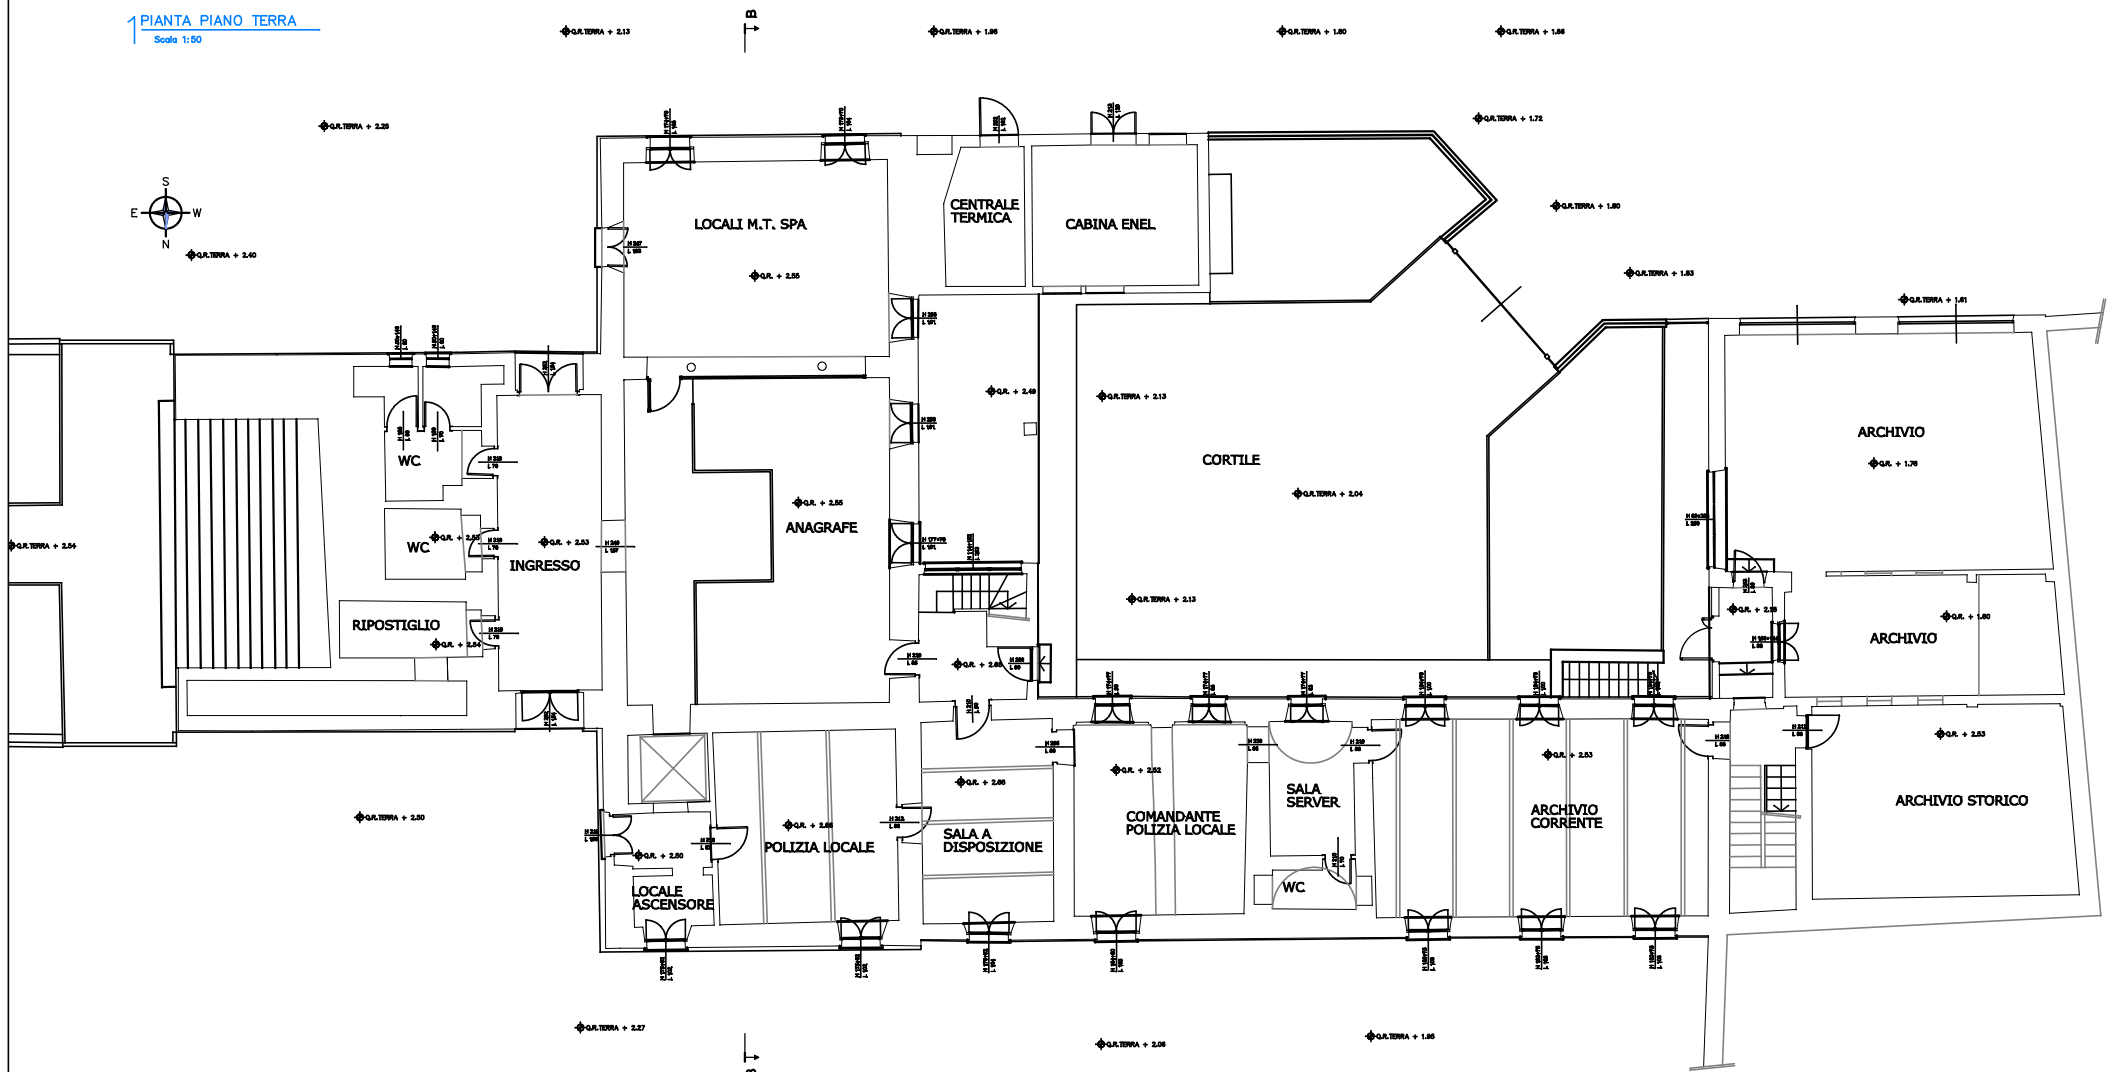

2 PIANTA PIANO INTERRATO
Scala 1:50

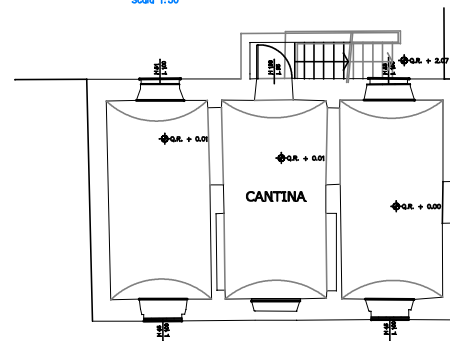

3 PIANTA PIANO PRIMO
Scala 1:50

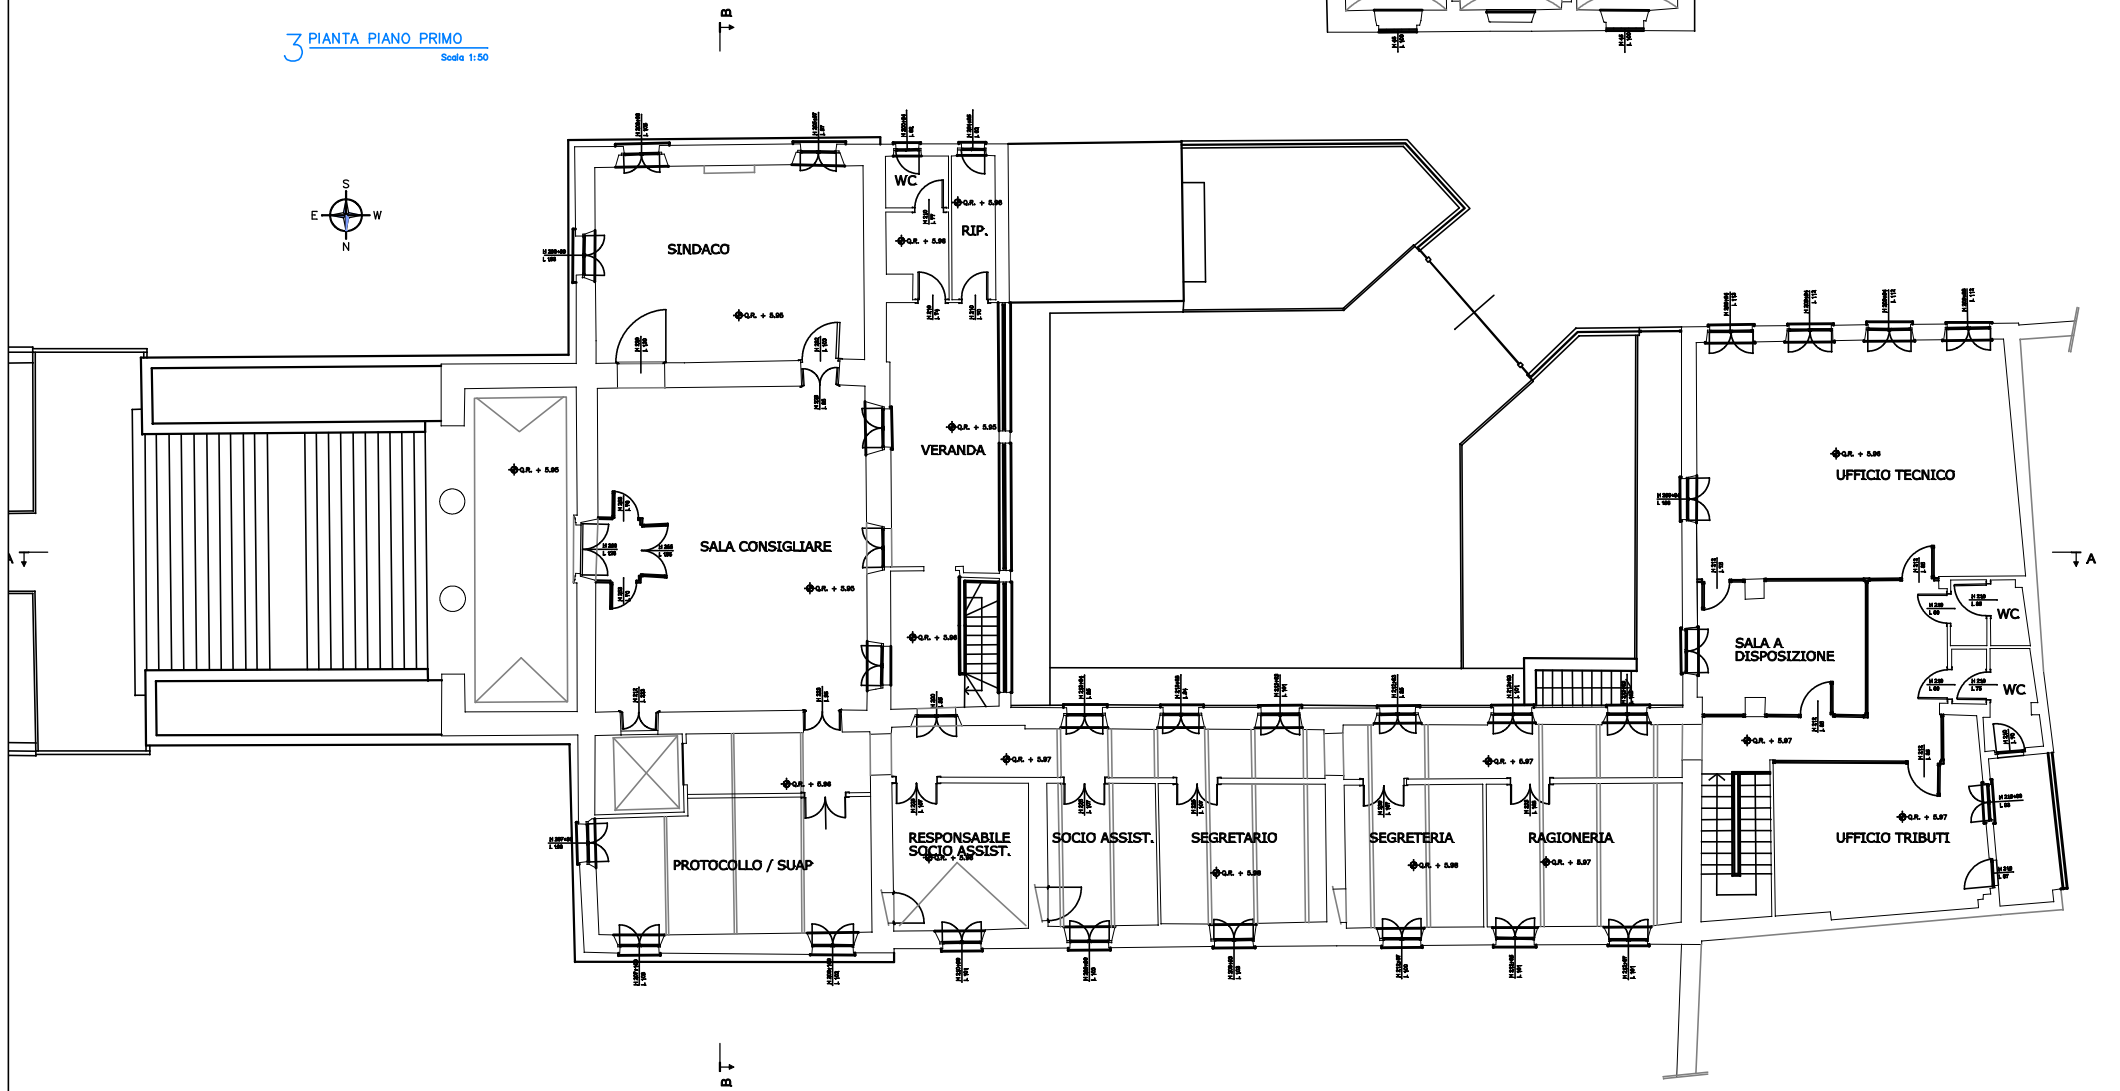

00	01	06-2016	PRIMA STESURA	LETA S.	TRICERRI M.	GIUNTA	PROGETTO	ELABORATO GRAFICO		
REV	VER	DATA	DESCRIZIONE EMISSIONE	REDATTO	VERIFICATO	APPROVATO	OGGETTO	EDIFICIO DI PROPRIETA' COMUNALE UBICATO IN PIAZZA IV NOVEMBRE 11 "MUNICIPIO"		
COMUNE DI VILLANOVA D'ASTI PROVINCIA DI ASTI CAP 14019 Piazza IV Novembre n. 11 Tel. 0141-946114 fax. 0141-946230 (C.F. 80004090058 - P.Iva 00195930052) web: www.comune.villanova.at.it - e-mail: tecnico2_resplp@comune.villanova.at.it				ESTREMI APPROVAZIONE Delib. G.C. del		ALLEGATO ○○	DESCRIZIONE	PLANIMETRIA		
UFFICIO TECNICO LL.PP.							N° DISEGNO / NOME FILE:	palazzo richetta.dwg		
							FOGLIO	FORM	SCALA	
							01 di 01	A3	1:200	