

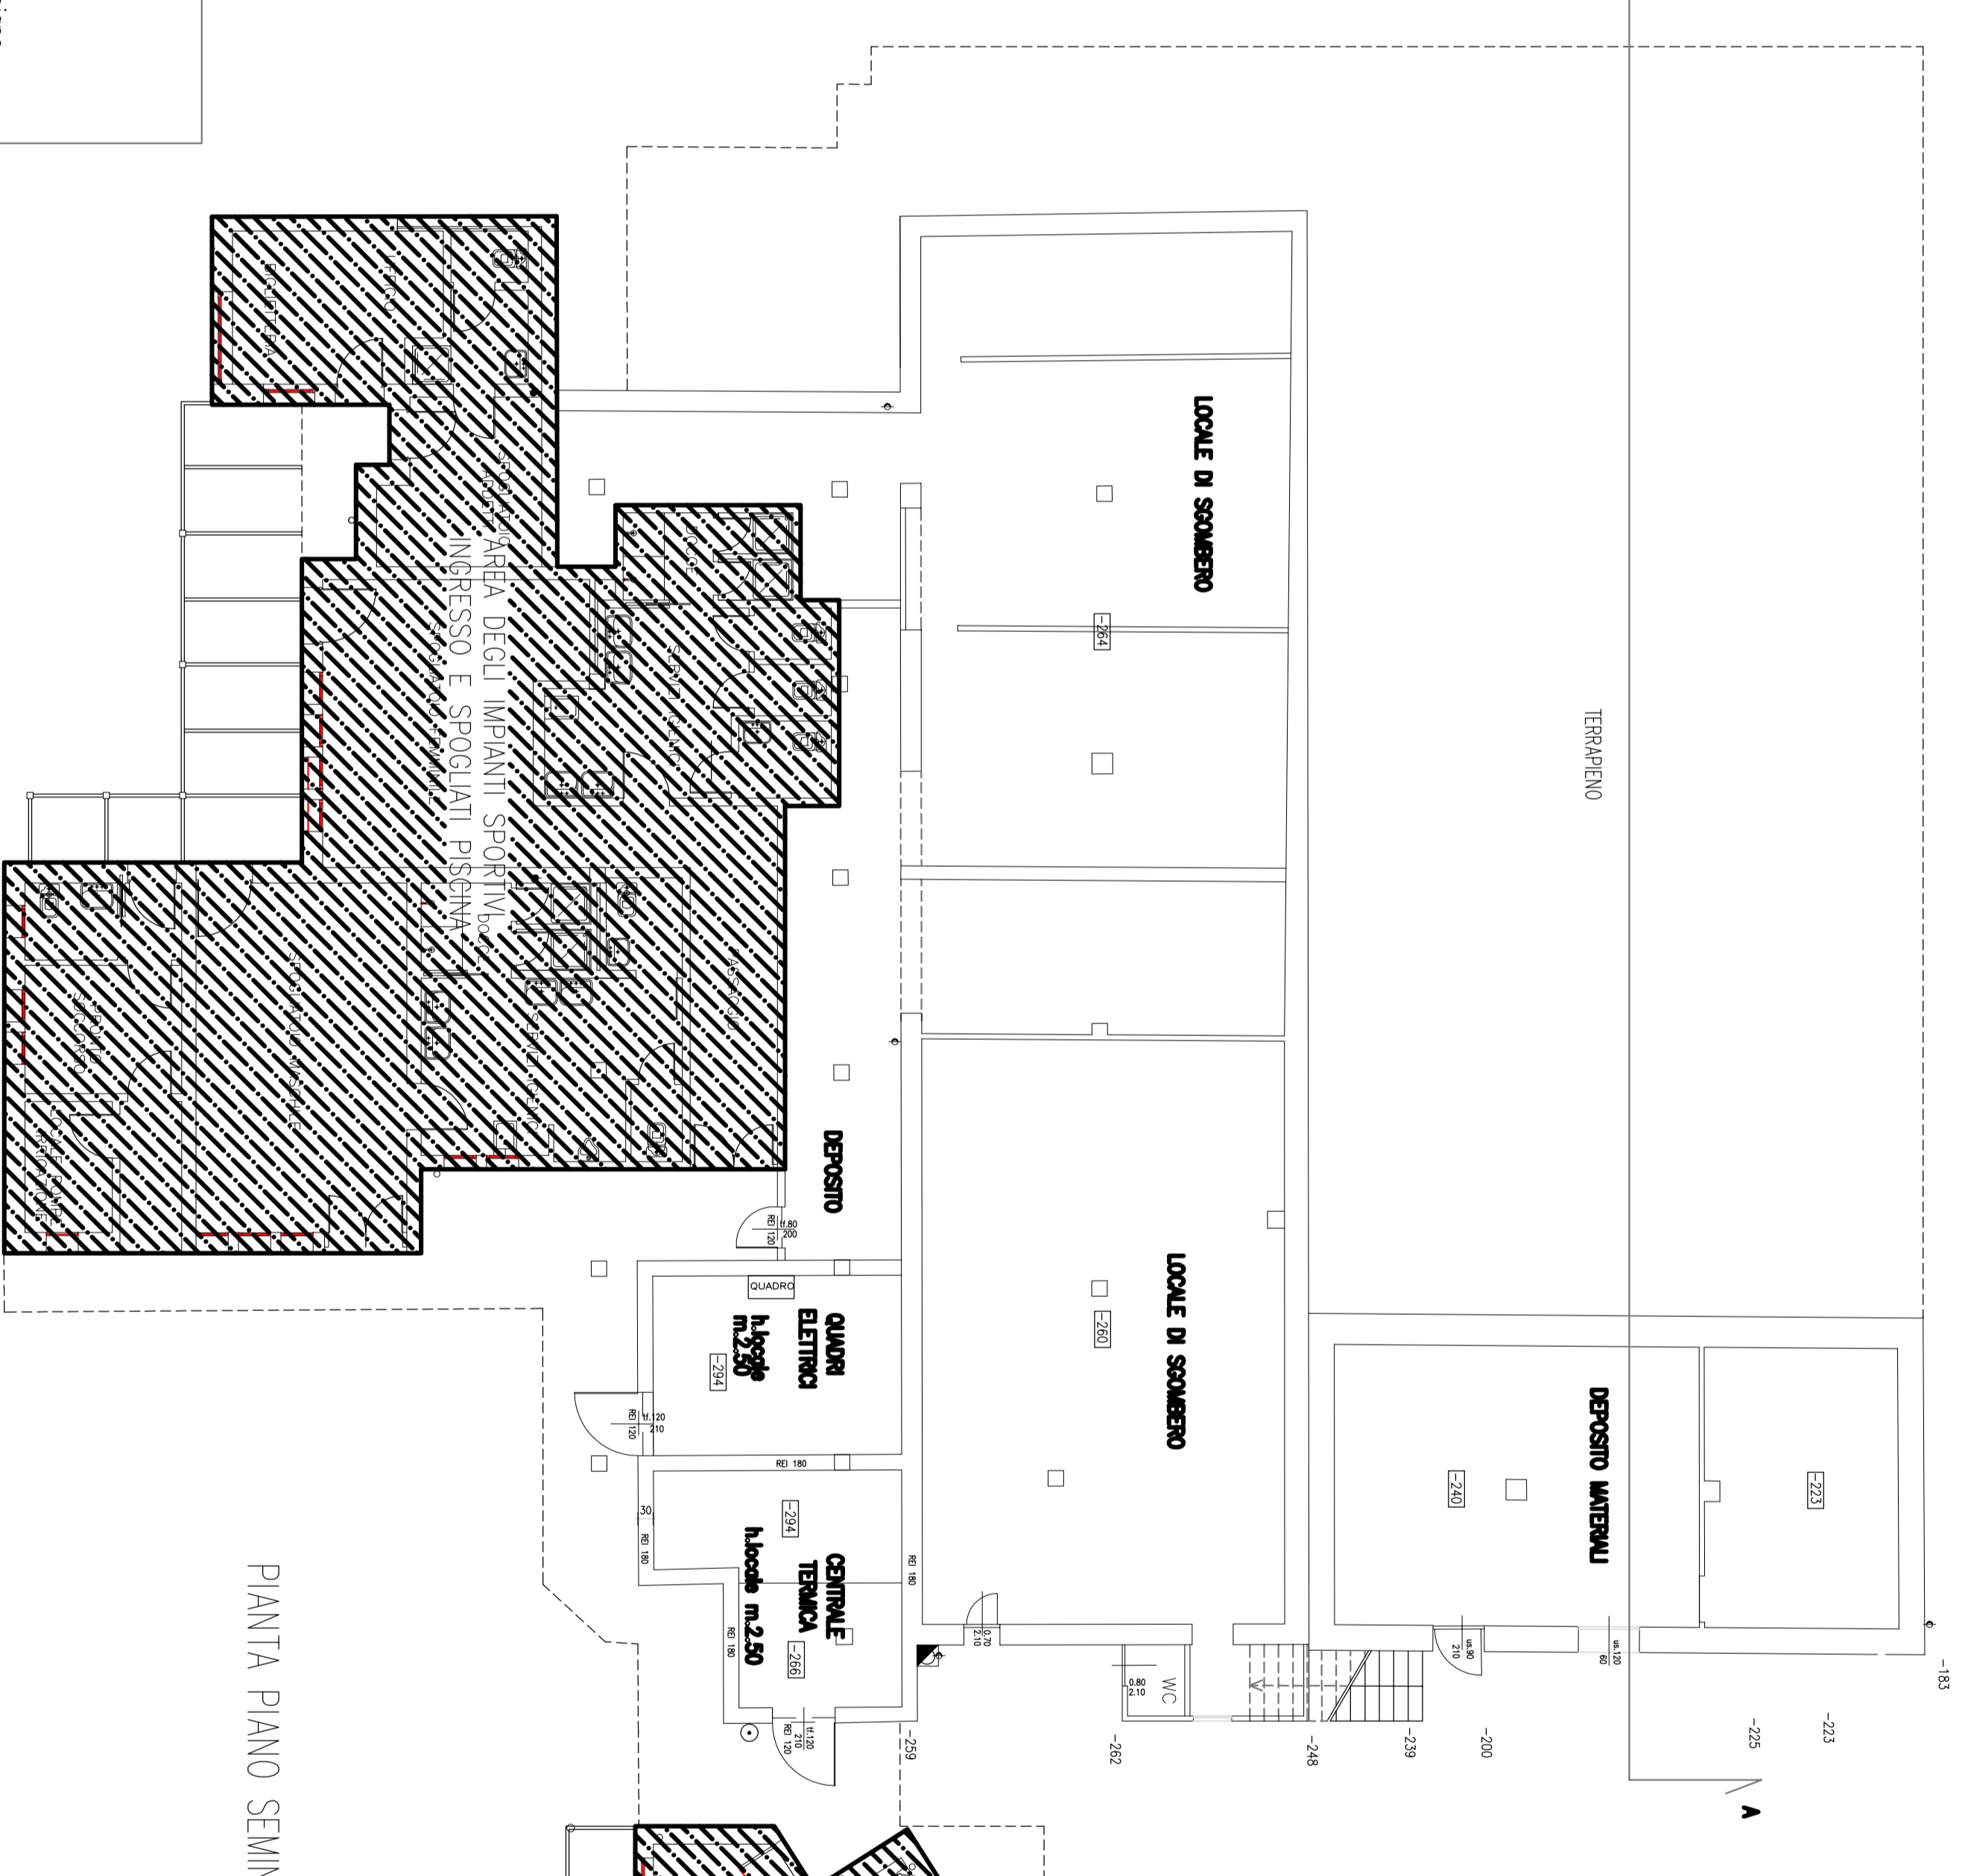



PIANTA PIANO RALZATO

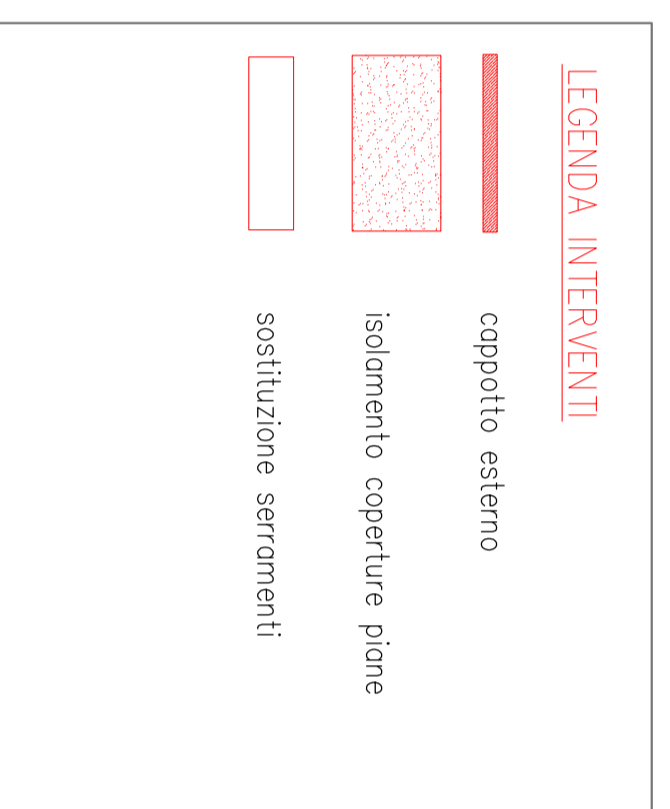

PIANTA PIANO SEMINTERRATO

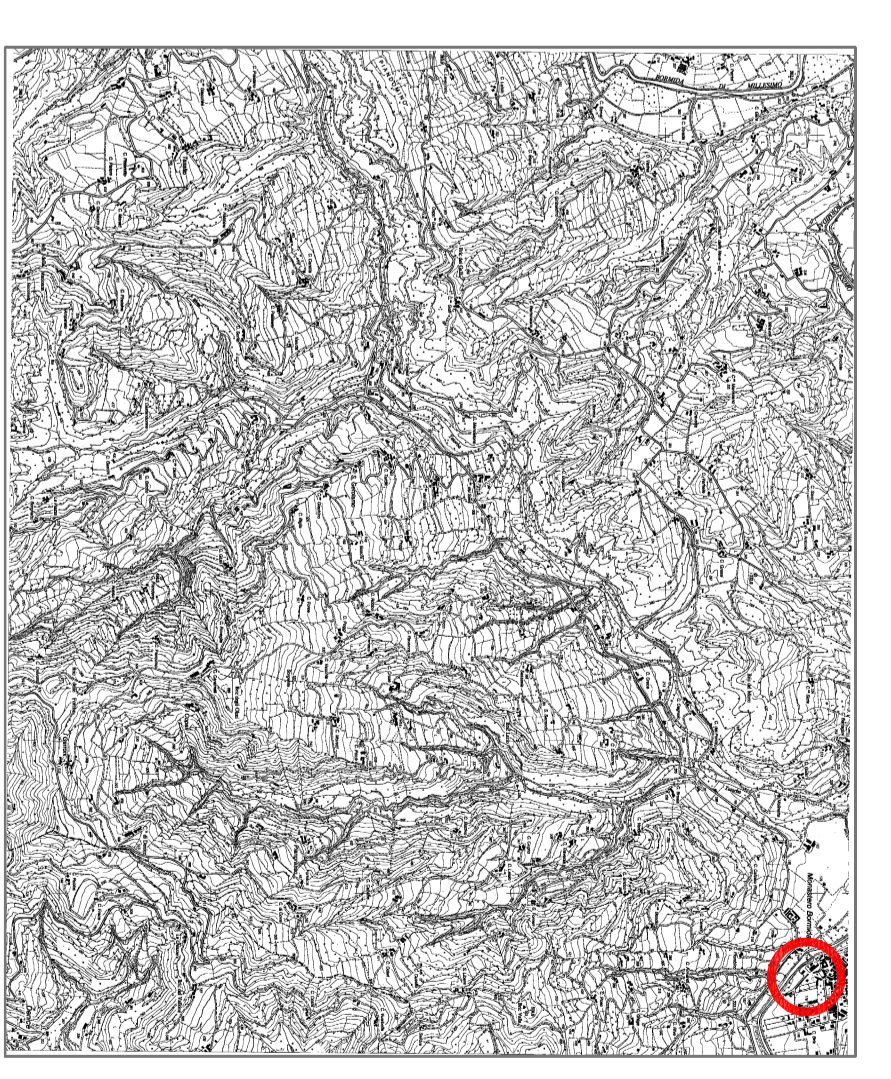

Carta Tecnica Regionale
Scala 1:10,000

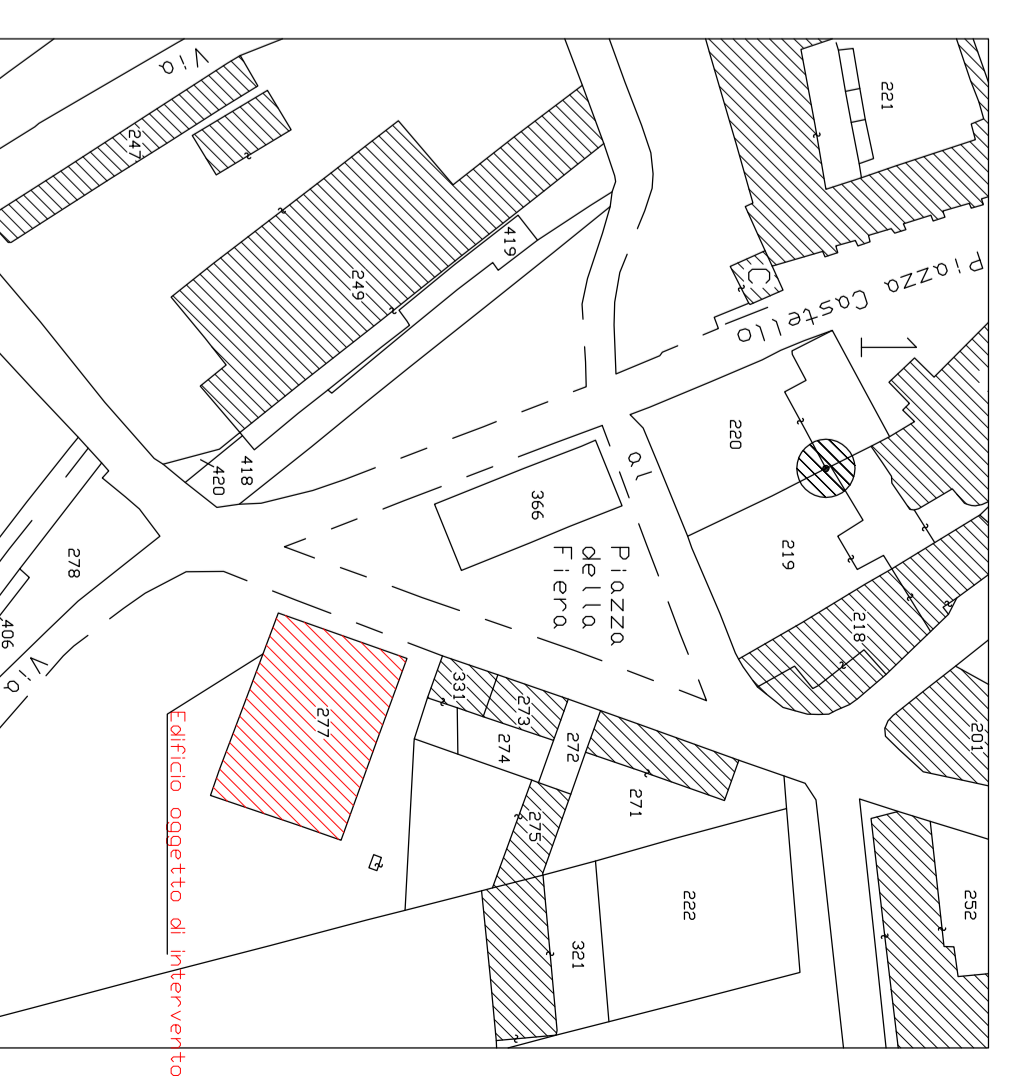

Estratto Catastale
Comune di Monastero Borromeo (AT)
Foglio n. 9 Scala 1:1000

INQUADRAMENTO GENERALE

**RIQUALIFICAZIONE ENERGETICA
TEATRO COMUNALE**
progetto esecutivo

INQUADRAMENTO E PIANTE

Scala: **1:100**
Data: **18/09/2018**

Comittente:
COMUNE DI MONASTERO B.DA
Piazza Castello, 2 14058 Monastero B.da (AT)

ADORNIO ING. CLAUDIO
Via Roma n. 23 - 14050 CESSOLE (AT)
GALLO ARCH. CLAUDIO
Via Roma n. 83 - 14058 MONASTERO B.DA (AT)

I.Tecnici incaricati:
ADORNIO Ing. Claudio
GALLO Arch. Claudio