


PIANTA COPERTURA
SCALA 1:100

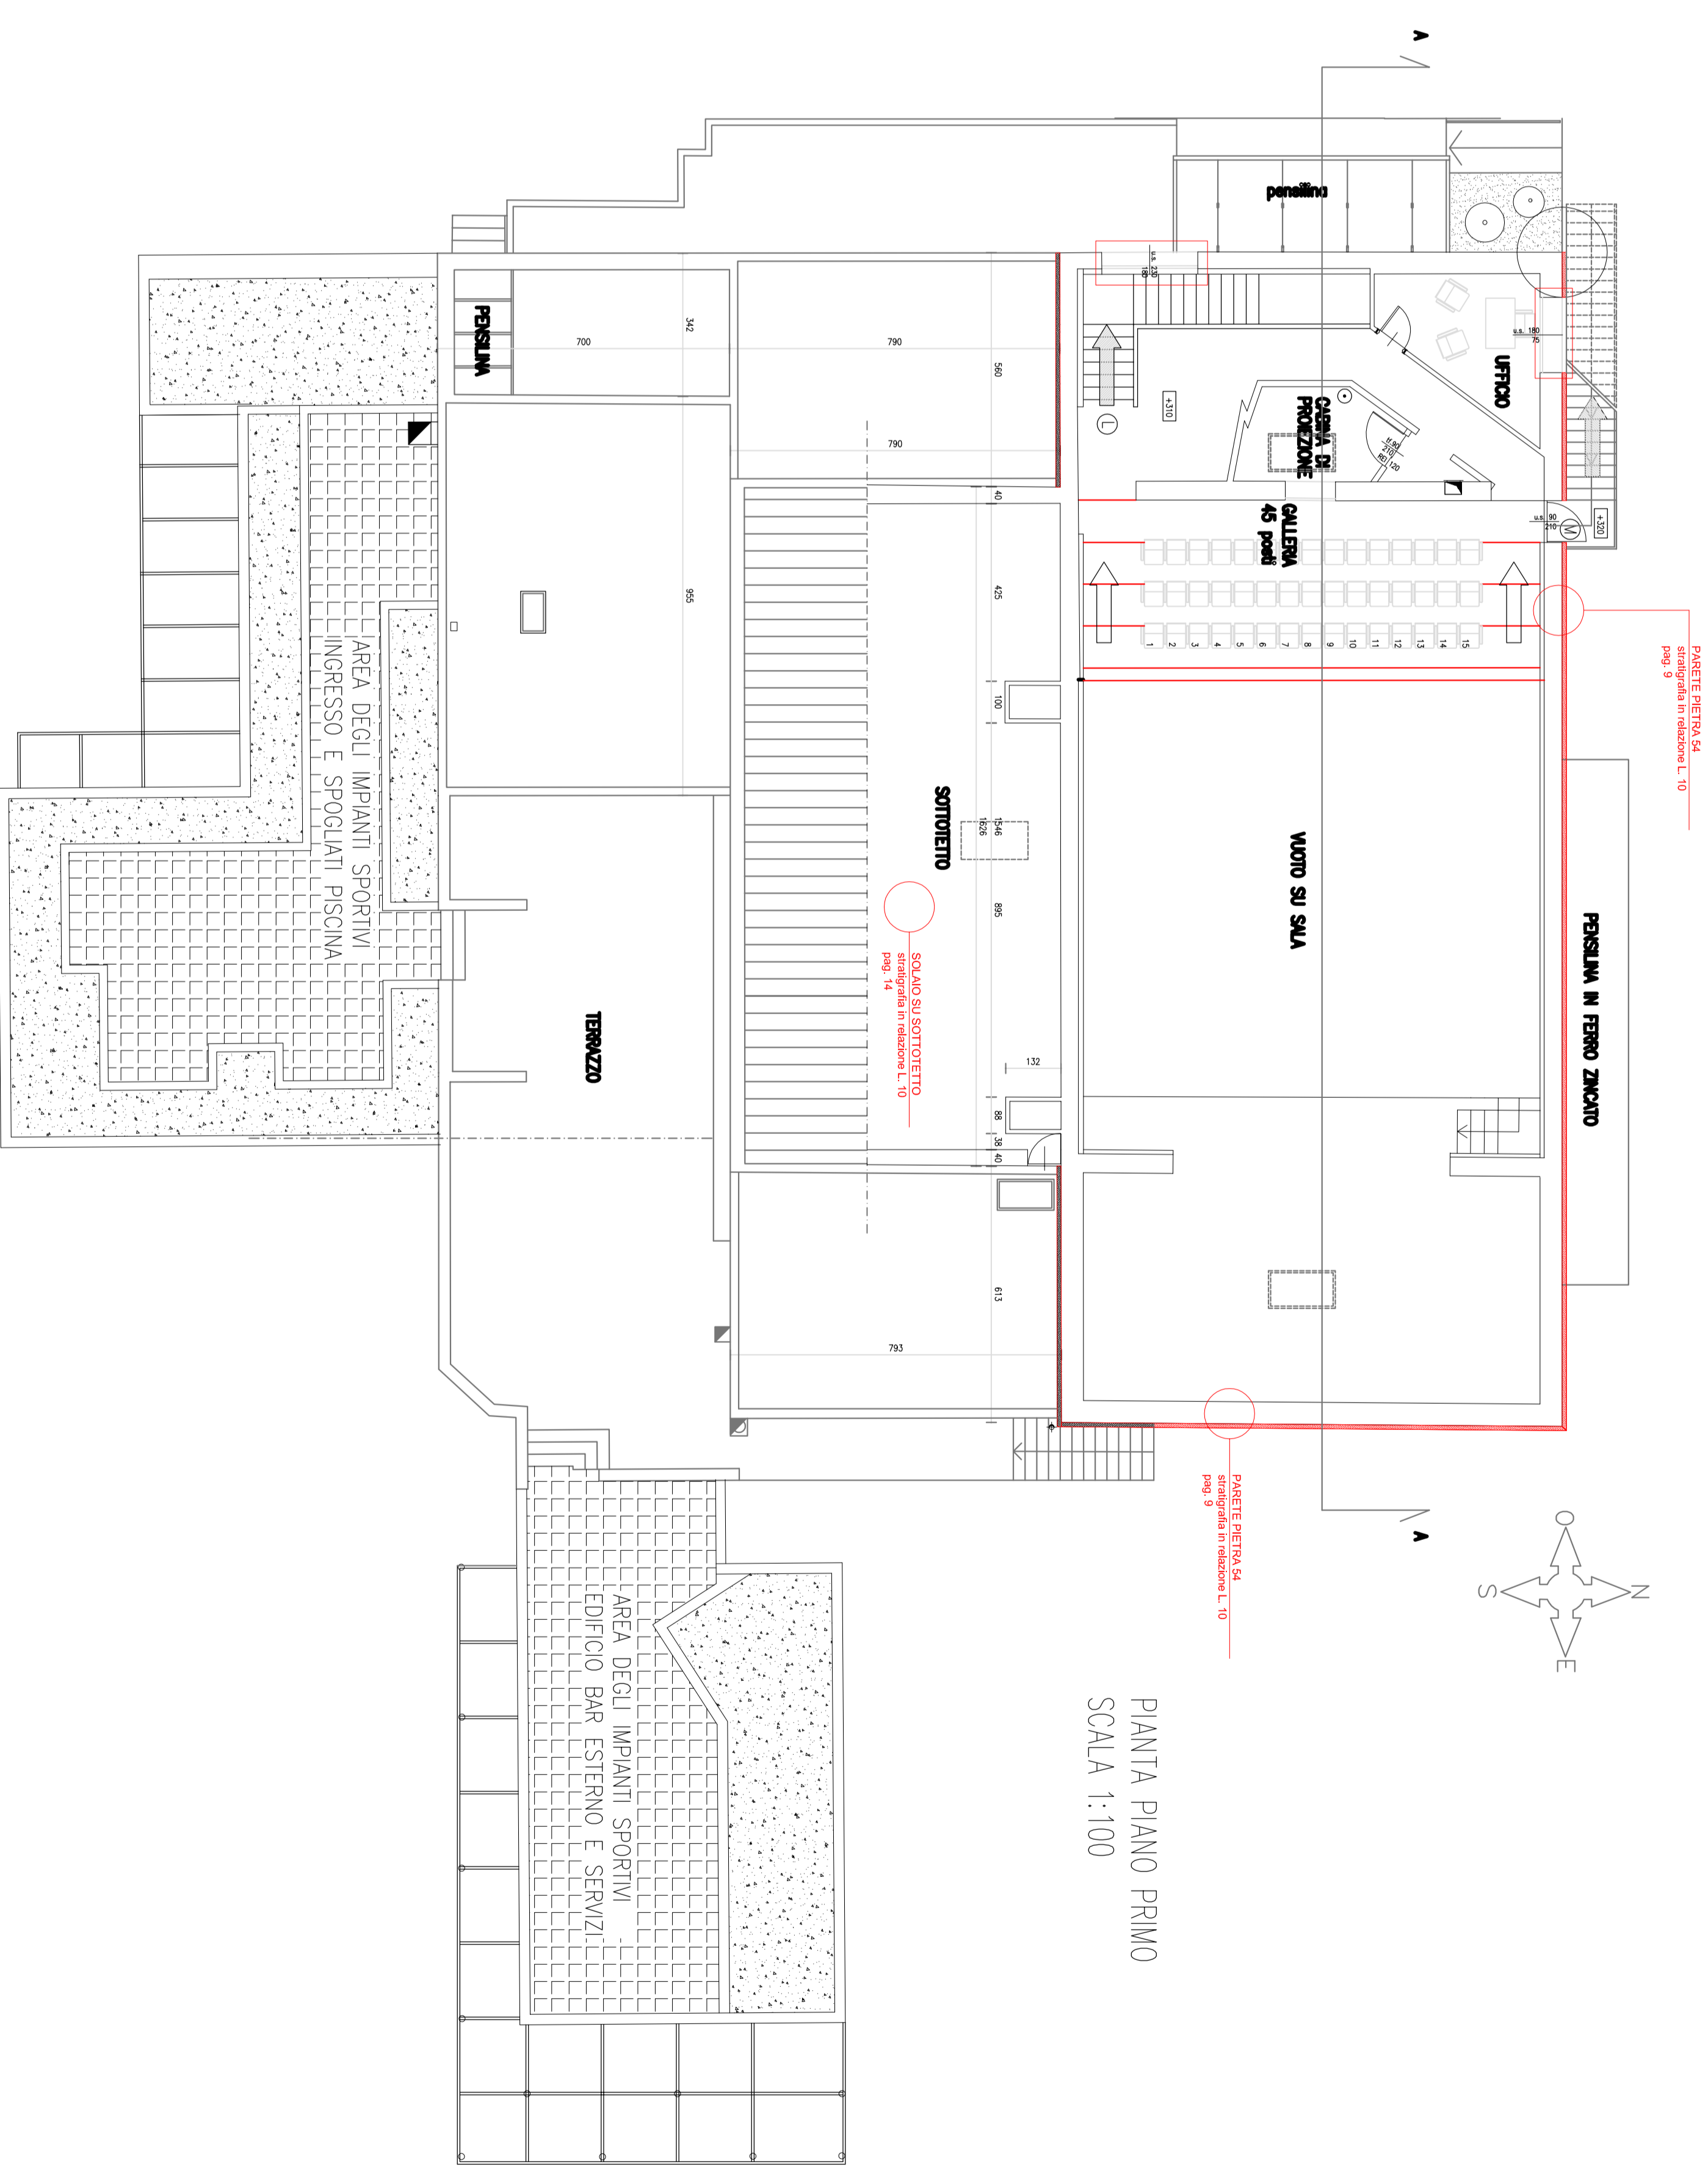

PIANTA PIANO PRIMO
SCALA 1:100

ADORNÒ ING. CLAUDIO
Via Roma n. 23 - 14050 CESSOLE (AT)
GALLO ARCH. CLAUDIO
Via Roma n. 83 - 14058 MONSTERO B.DA (AT)

Committente:
COMUNE DI MONASTERO B.DA
Piazza Castello, 2 14058 Monastero B.da (AT)

Oggetto:
**RIQUALIFICAZIONE ENERGETICA
TEATRO COMUNALE**
progetto esecutivo

PIANTE P1 E COPERTURE

Scale:
1:100

Data:
18/09/2018

I Tecnici Incaricati:
ADORNÒ Ing. Claudio
GALLO Arch. Claudio
.....