


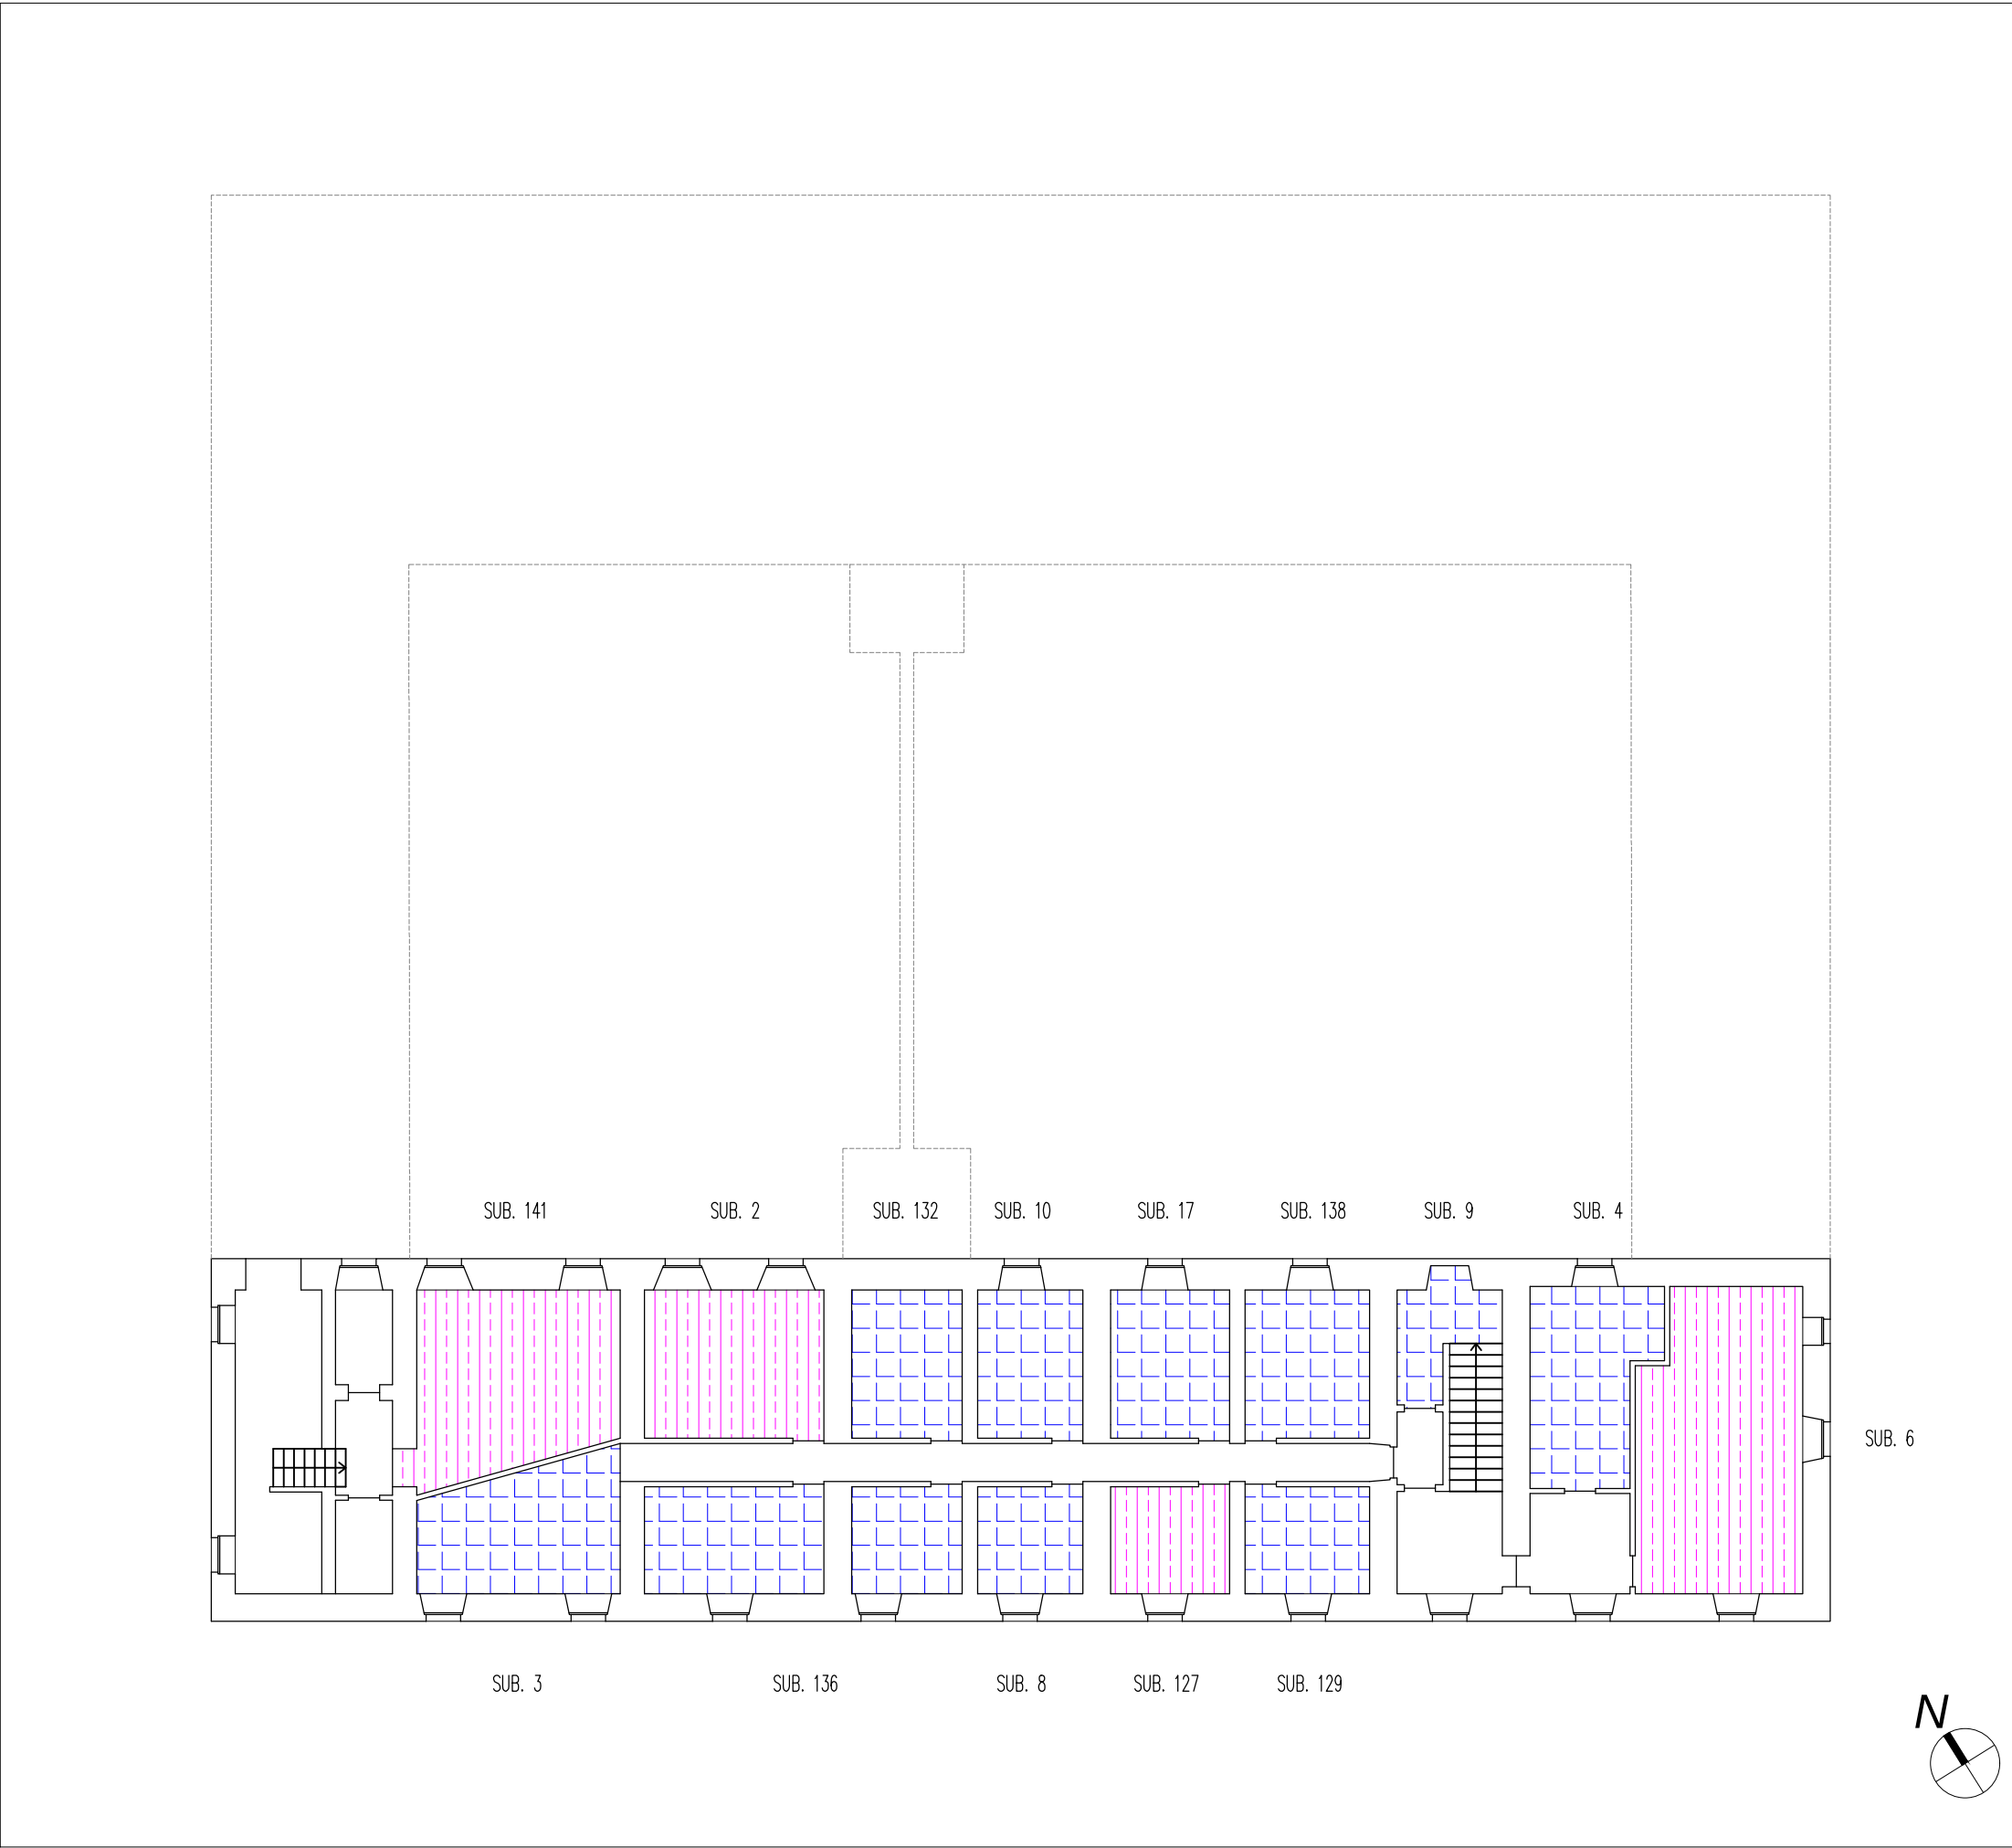

▲ Pianta piano interrato – scala 1:200

▲ LEGENDA

- Ex Scuderie
- Unità immobiliari concesse
- Pertinenze unità immobiliari concesse
- Unità immobiliari non concesse
- Pertinenze unità immobiliari non concesse
- Accesso

REGIONE PIEMONTE
COMUNE DI NICHELINO

OGGETTO

BANDO E DISCIPLINARE DI GARA PER L’AFFIDAMENTO IN CONCESSIONE DEL FABBRICATO MANDRIA NEL PARCO NATURALE DI STUPINIGI, DA DESTINARE PREVALENTEMENTE ALLA RESIDENZIALITA’ STUDENTESCA UNIVERSITARIA E ALTRI EVENTUALI SERVIZI ANNESSI IN ATTUAZIONE DEL BANDO HOUSING UNIVERSITARIO (FONDI PNRR) D.M. N. 481 DEL 26/02/2024

PROPRIETÀ

PROPRIETÀ’ – GESTORE
ENTE DI GESTIONE DELLE AREE PROTETTE DEI PARCHI REALI
P. IVA /C.F. 01699930010
Sede in Venaria Reale (TO) 10078 – Viale C. Emanuele II, n. 256

DATI FABBRICATO

Ubicazione Viale Torino 6–8 Stupinigi
Dati catastali Foglio 9 mapp. 7

TAVOLA

Numero


A01

Data Aprile 2025

Oggetto

UNITA’ IMMOBILIARI
Pianta piano interrato

Scala 1:200

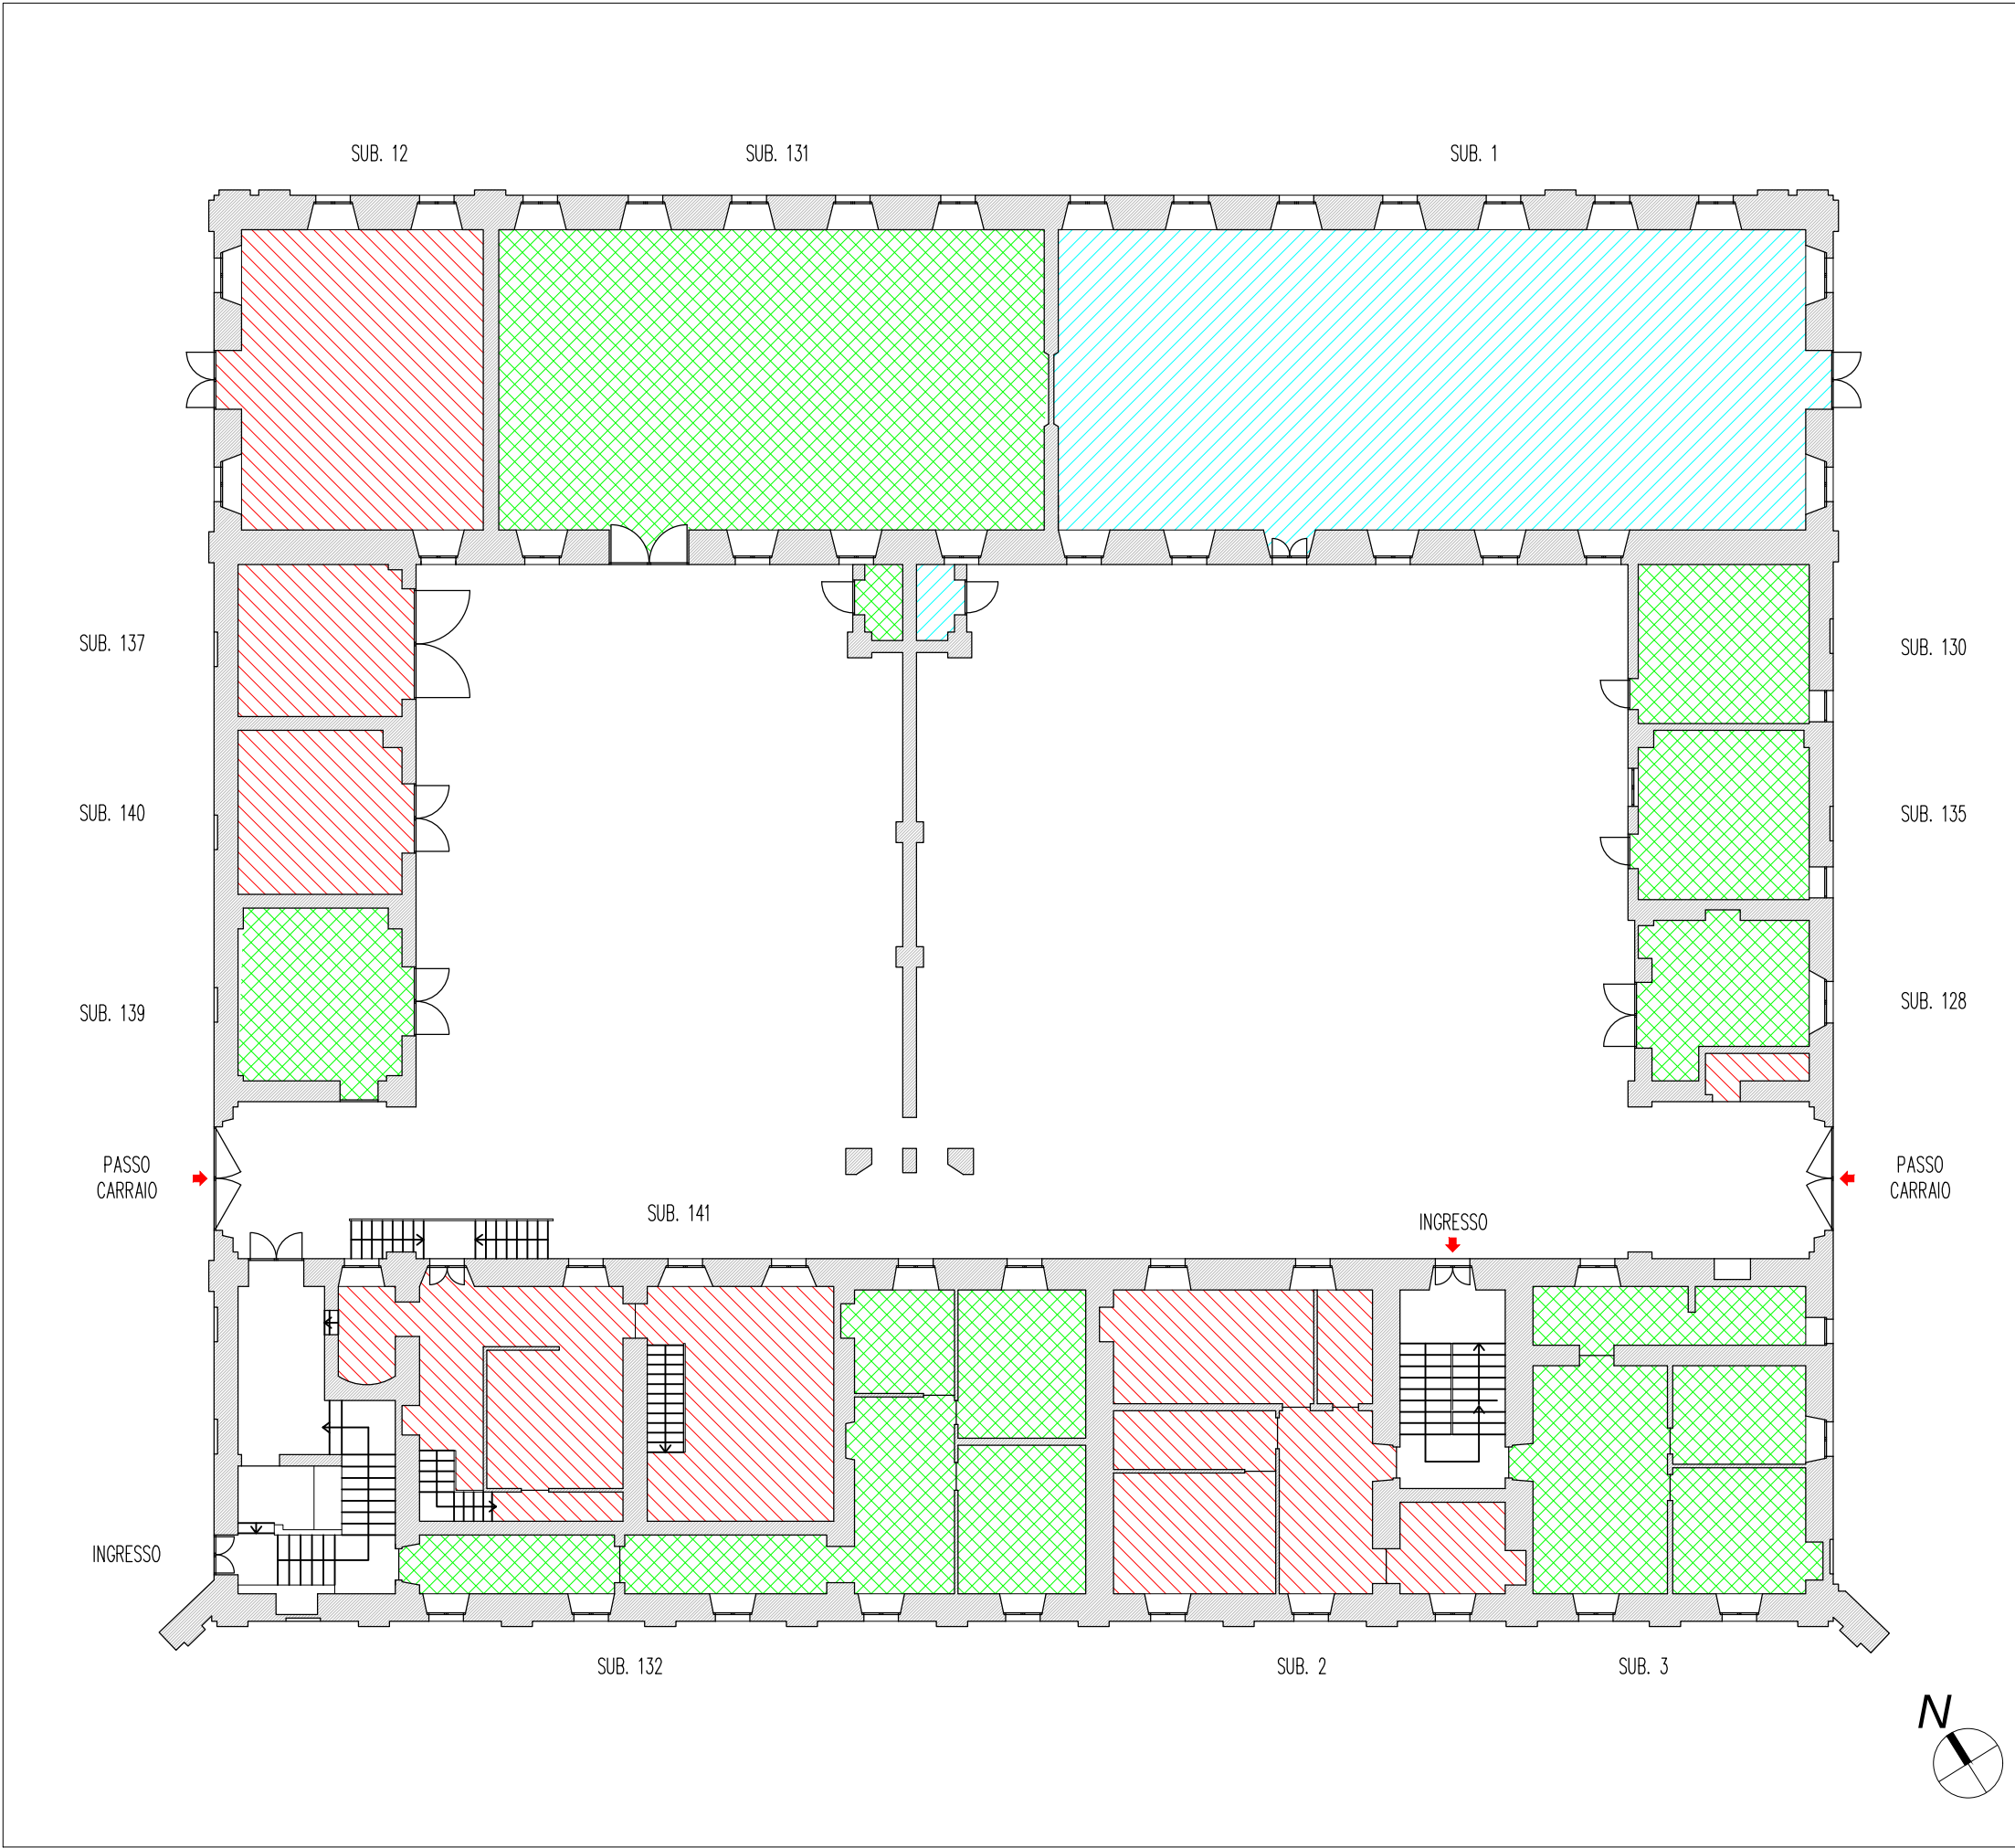

▲ Pianta piano terra – scala 1:200

▲ LEGENDA

-  Ex Scuderie
 -  Unità immobiliari concesse
 -  Pertinenze unità immobiliari concesse
 -  Unità immobiliari non concesse
 -  Pertinenze unità immobiliari non concesse
-  Accesso

REGIONE PIEMONTE
COMUNE DI NICHELINO

OGGETTO

BANDO E DISCIPLINARE DI GARA PER L’AFFIDAMENTO IN CONCESSIONE DEL FABBRICATO MANDRIA NEL PARCO NATURALE DI STUPINIGI, DA DESTINARE PREVALENTEMENTE ALLA RESIDENZIALITA’ STUDENTESCA UNIVERSITARIA E ALTRI EVENTUALI SERVIZI ANNESSI IN ATTUAZIONE DEL BANDO HOUSING UNIVERSITARIO (FONDI PNRR) D.M. N. 481 DEL 26/02/2024

PROPRIETÀ

PROPRIETÀ’ – GESTORE
ENTE DI GESTIONE DELLE AREE PROTETTE DEI PARCHI REALI
P. IVA /C.F. 01699930010
Sede in Venaria Reale (TO) 10078 – Viale C. Emanuele II, n. 256

DATI FABBRICATO

Ubicazione Viale Torino 6–8 Stupinigi
Dati catastali Foglio 9 mapp. 7

TAVOLA

Numero


A02

Data Aprile 2025

Oggetto

UNITA’ IMMOBILIARI
Pianta piano terra

Scala 1:200

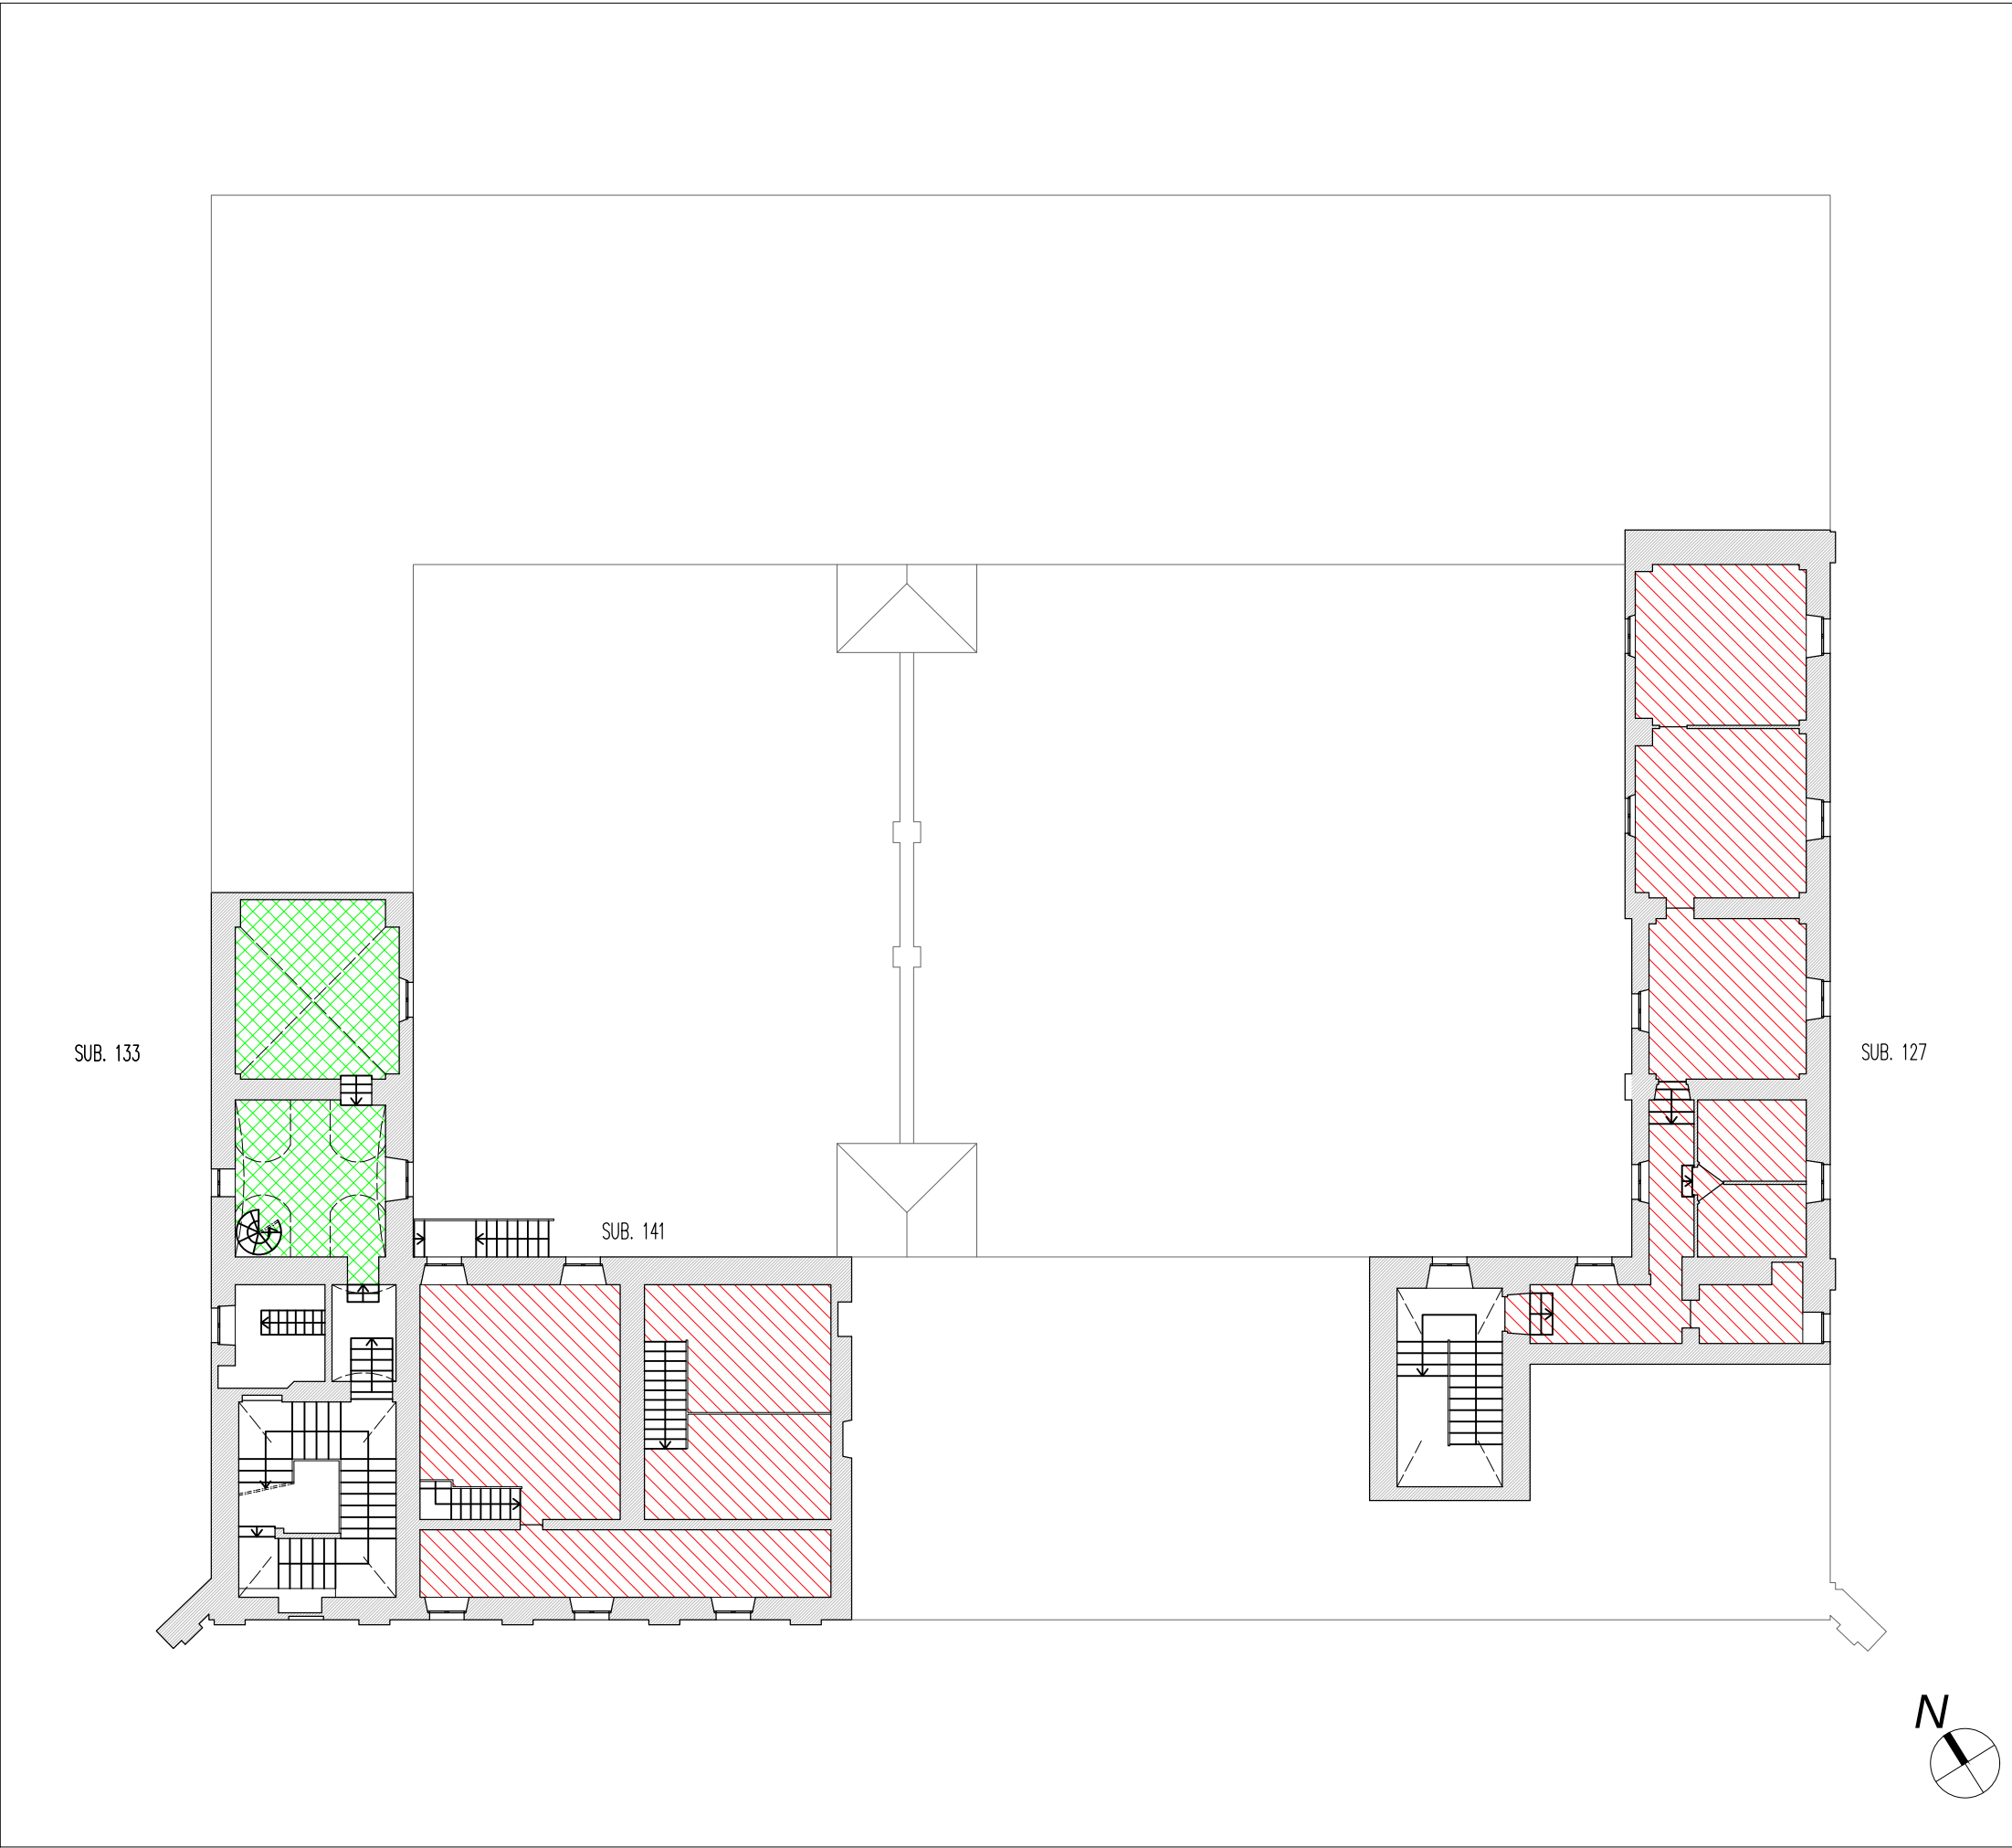


▲ Pianta piano ammezzato – scala 1:200

▲ LEGENDA

- Ex Scuderie
 - Unità immobiliari concesse
 - Pertinenze unità immobiliari concesse
 - Unità immobiliari non concesse
 - Pertinenze unità immobiliari non concesse
- Accesso

REGIONE PIEMONTE
COMUNE DI NICHELINO

OGGETTO	
BANDO E DISCIPLINARE DI GARA PER L’AFFIDAMENTO IN CONCESSIONE DEL FABBRICATO MANDRIA NEL PARCO NATURALE DI STUPINIGI, DA DESTINARE PREVALENTEMENTE ALLA RESIDENZIALITA’ STUDENTESCA UNIVERSITARIA E ALTRI EVENTUALI SERVIZI ANNESSI IN ATTUAZIONE DEL BANDO HOUSING UNIVERSITARIO (FONDI PNRR) D.M. N. 481 DEL 26/02/2024	
PROPRIETÀ	
PROPRIETÀ’ – GESTORE ENTE DI GESTIONE DELLE AREE PROTETTE DEI PARCHI REALI P. IVA /C.F. 01699930010 Sede in Venaria Reale (TO) 10078 – Viale C. Emanuele II, n. 256	
DATI FABBRICATO	
Ubicazione	Viale Torino 6–8 Stupinigi
Dati catastali	Foglio 9 mapp. 7
TAVOLA	
Numero	Oggetto
A03	UNITA’ IMMOBILIARI Pianta piano ammezzato
Data Aprile 2025	Scala 1:200

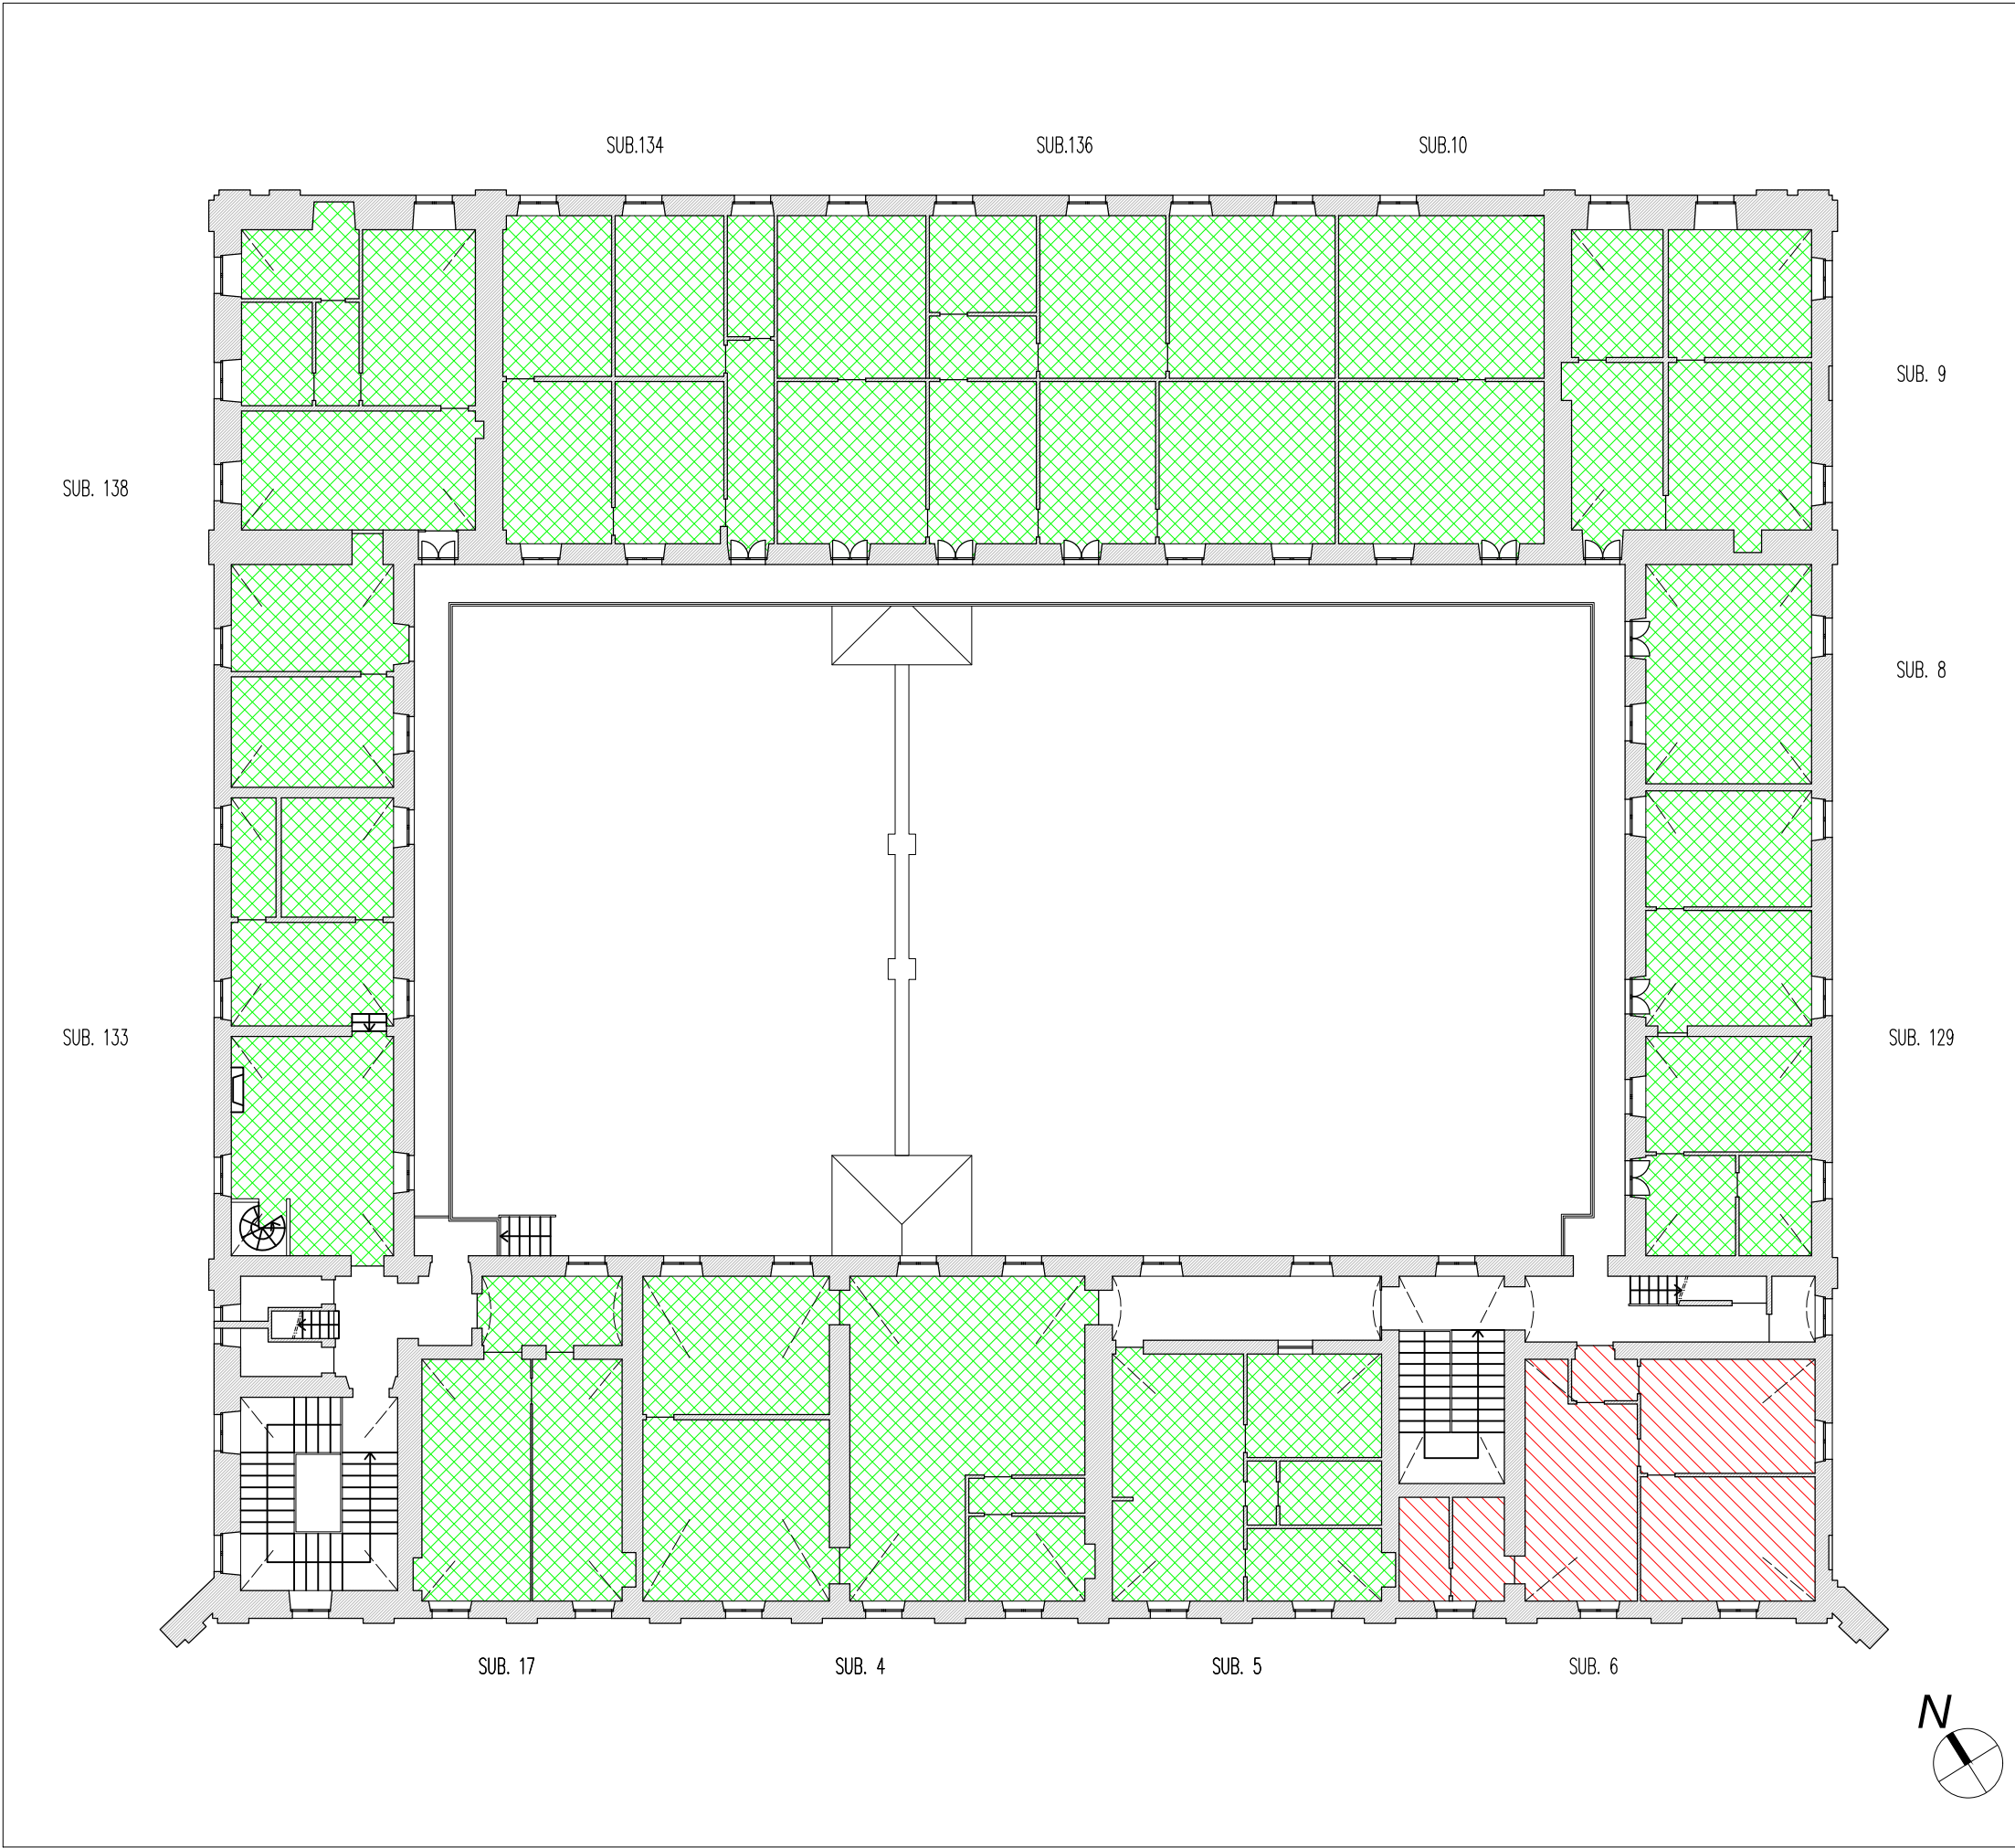

▲ Pianta piano primo – scala 1:200

▲ LEGENDA

- Ex Scuderie
 - Unità immobiliari concesse
 - Pertinenze unità immobiliari concesse
 - Unità immobiliari non concesse
 - Pertinenze unità immobiliari non concesse
- Accesso

REGIONE PIEMONTE
COMUNE DI NICHELINO

OGGETTO

BANDO E DISCIPLINARE DI GARA PER L’AFFIDAMENTO IN CONCESSIONE DEL FABBRICATO MANDRIA NEL PARCO NATURALE DI STUPINIGI, DA DESTINARE PREVALENTEMENTE ALLA RESIDENZIALITA’ STUDENTESCA UNIVERSITARIA E ALTRI EVENTUALI SERVIZI ANNESSI IN ATTUAZIONE DEL BANDO HOUSING UNIVERSITARIO (FONDI PNRR) D.M. N. 481 DEL 26/02/2024

PROPRIETÀ

PROPRIETÀ’ – GESTORE
ENTE DI GESTIONE DELLE AREE PROTETTE DEI PARCHI REALI
P. IVA /C.F. 01699930010
Sede in Venaria Reale (TO) 10078 – Viale C. Emanuele II, n. 256

DATI FABBRICATO

Ubicazione Viale Torino 6–8 Stupinigi
Dati catastali Foglio 9 mapp. 7

TAVOLA

Numero

A04

Data Aprile 2025

Oggetto

UNITA’ IMMOBILIARI
Pianta piano primo

Scala 1:200