




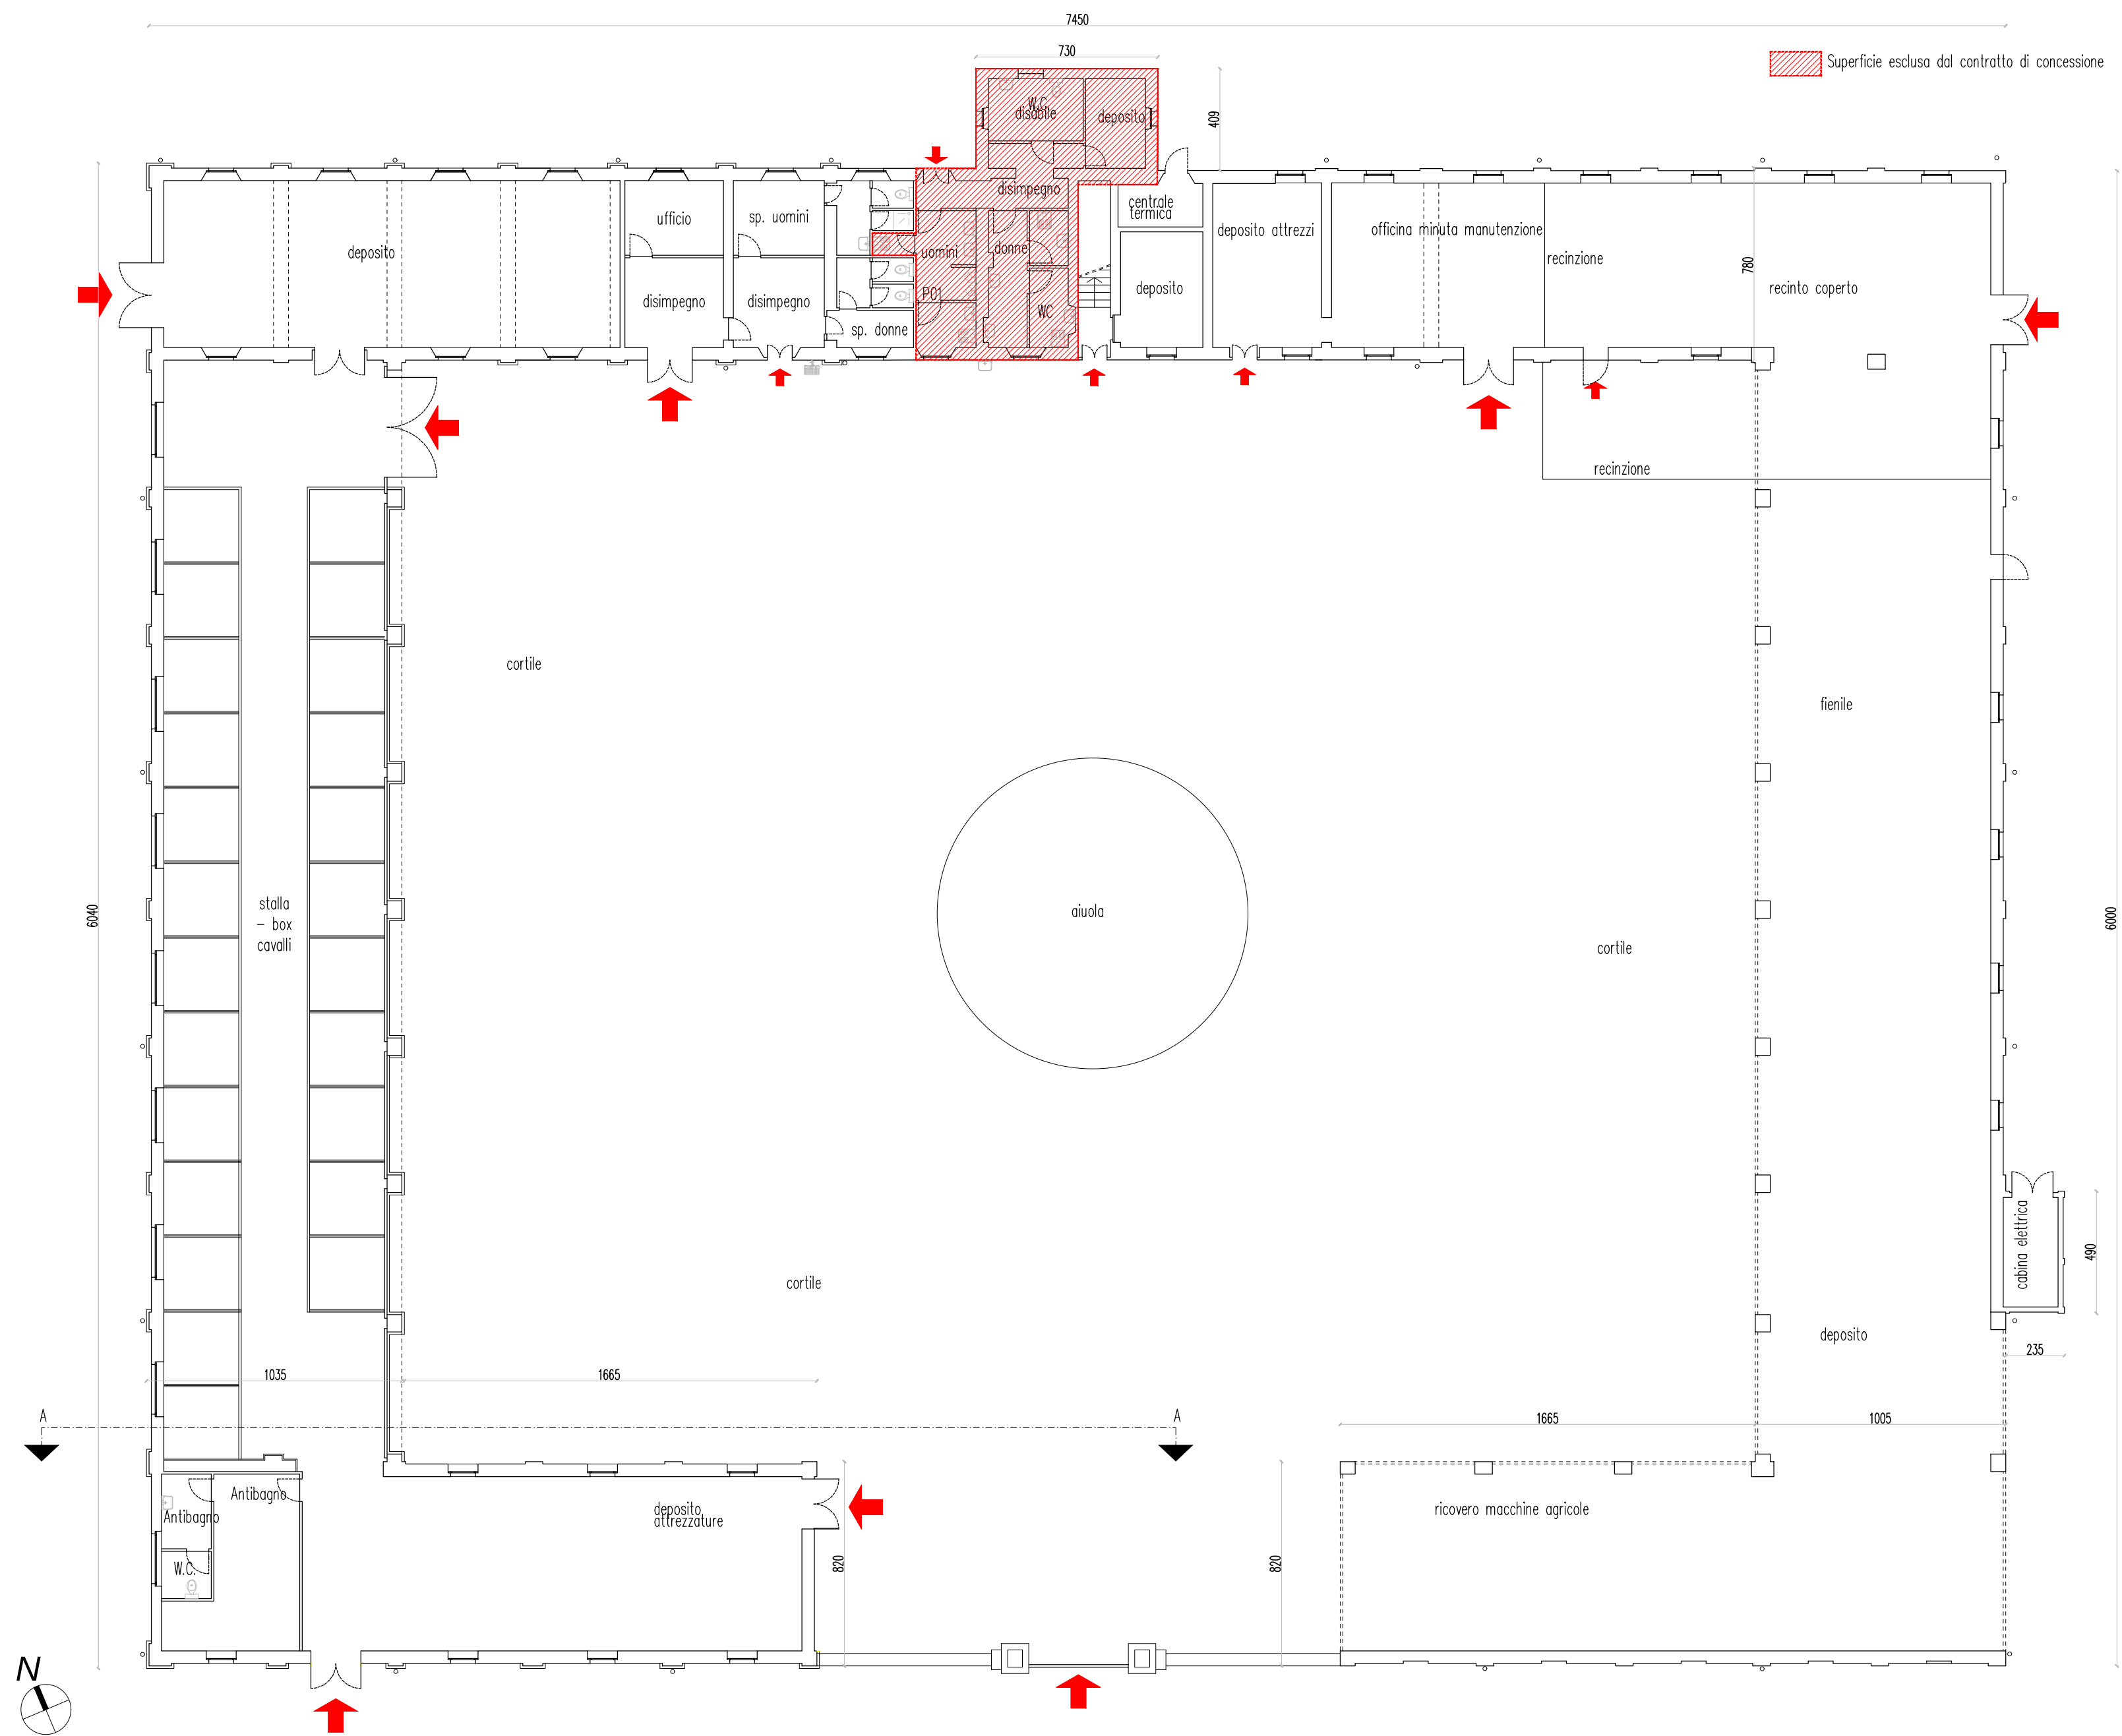


▲ Pianta piano terra - scala 1:200

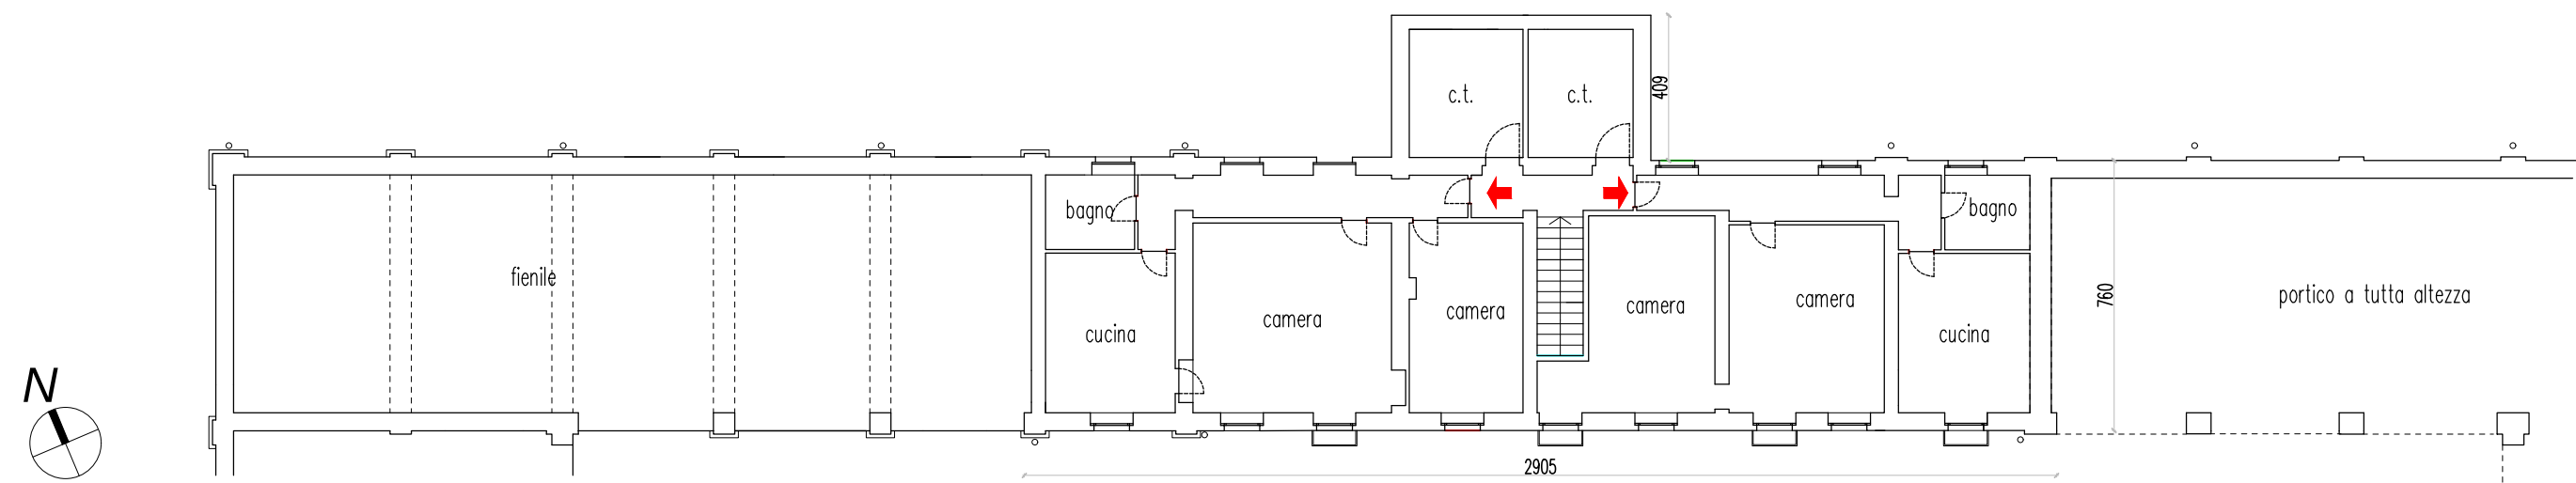


▲ Pianta piano primo - scala 1:200

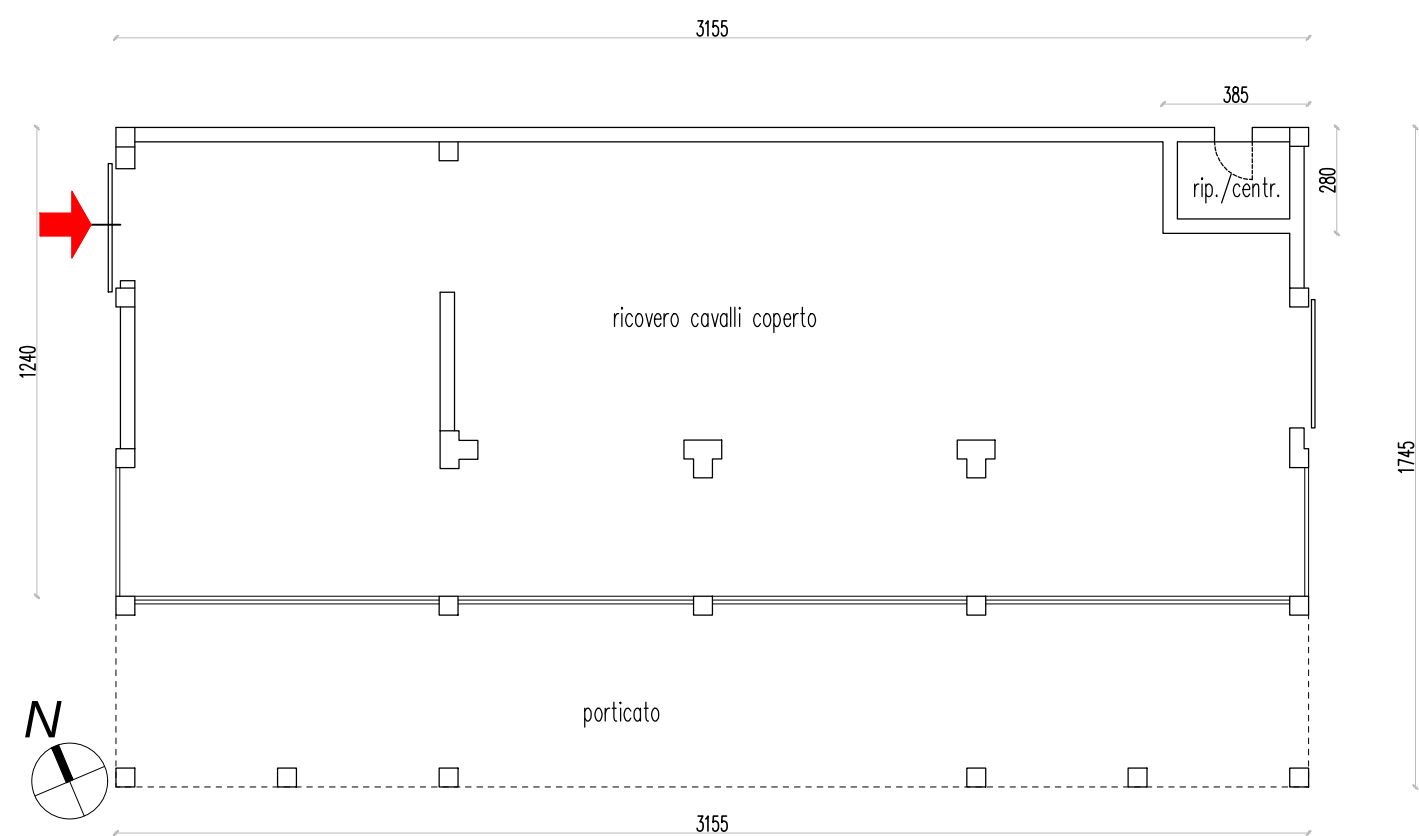


▲ Pianta essiccatoio - scala 1:200

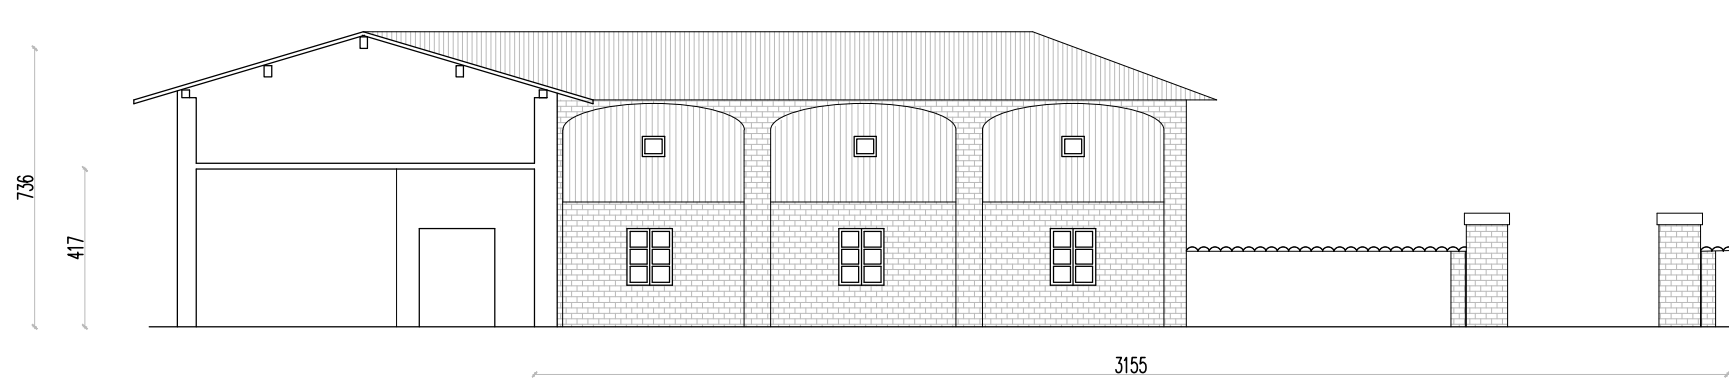

▲ Sezione A-A - scala 1:200

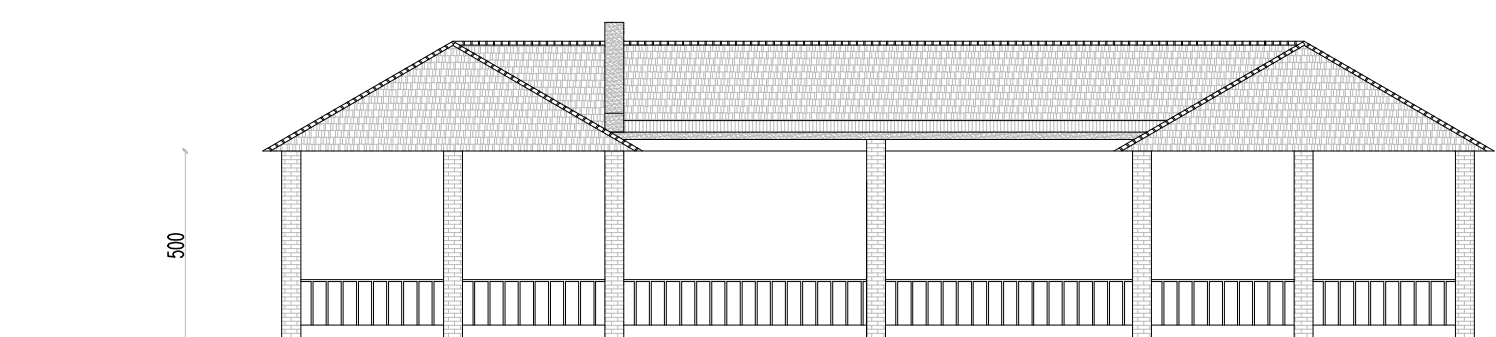

▲ Prospetto frontale essiccatoio - scala 1:200

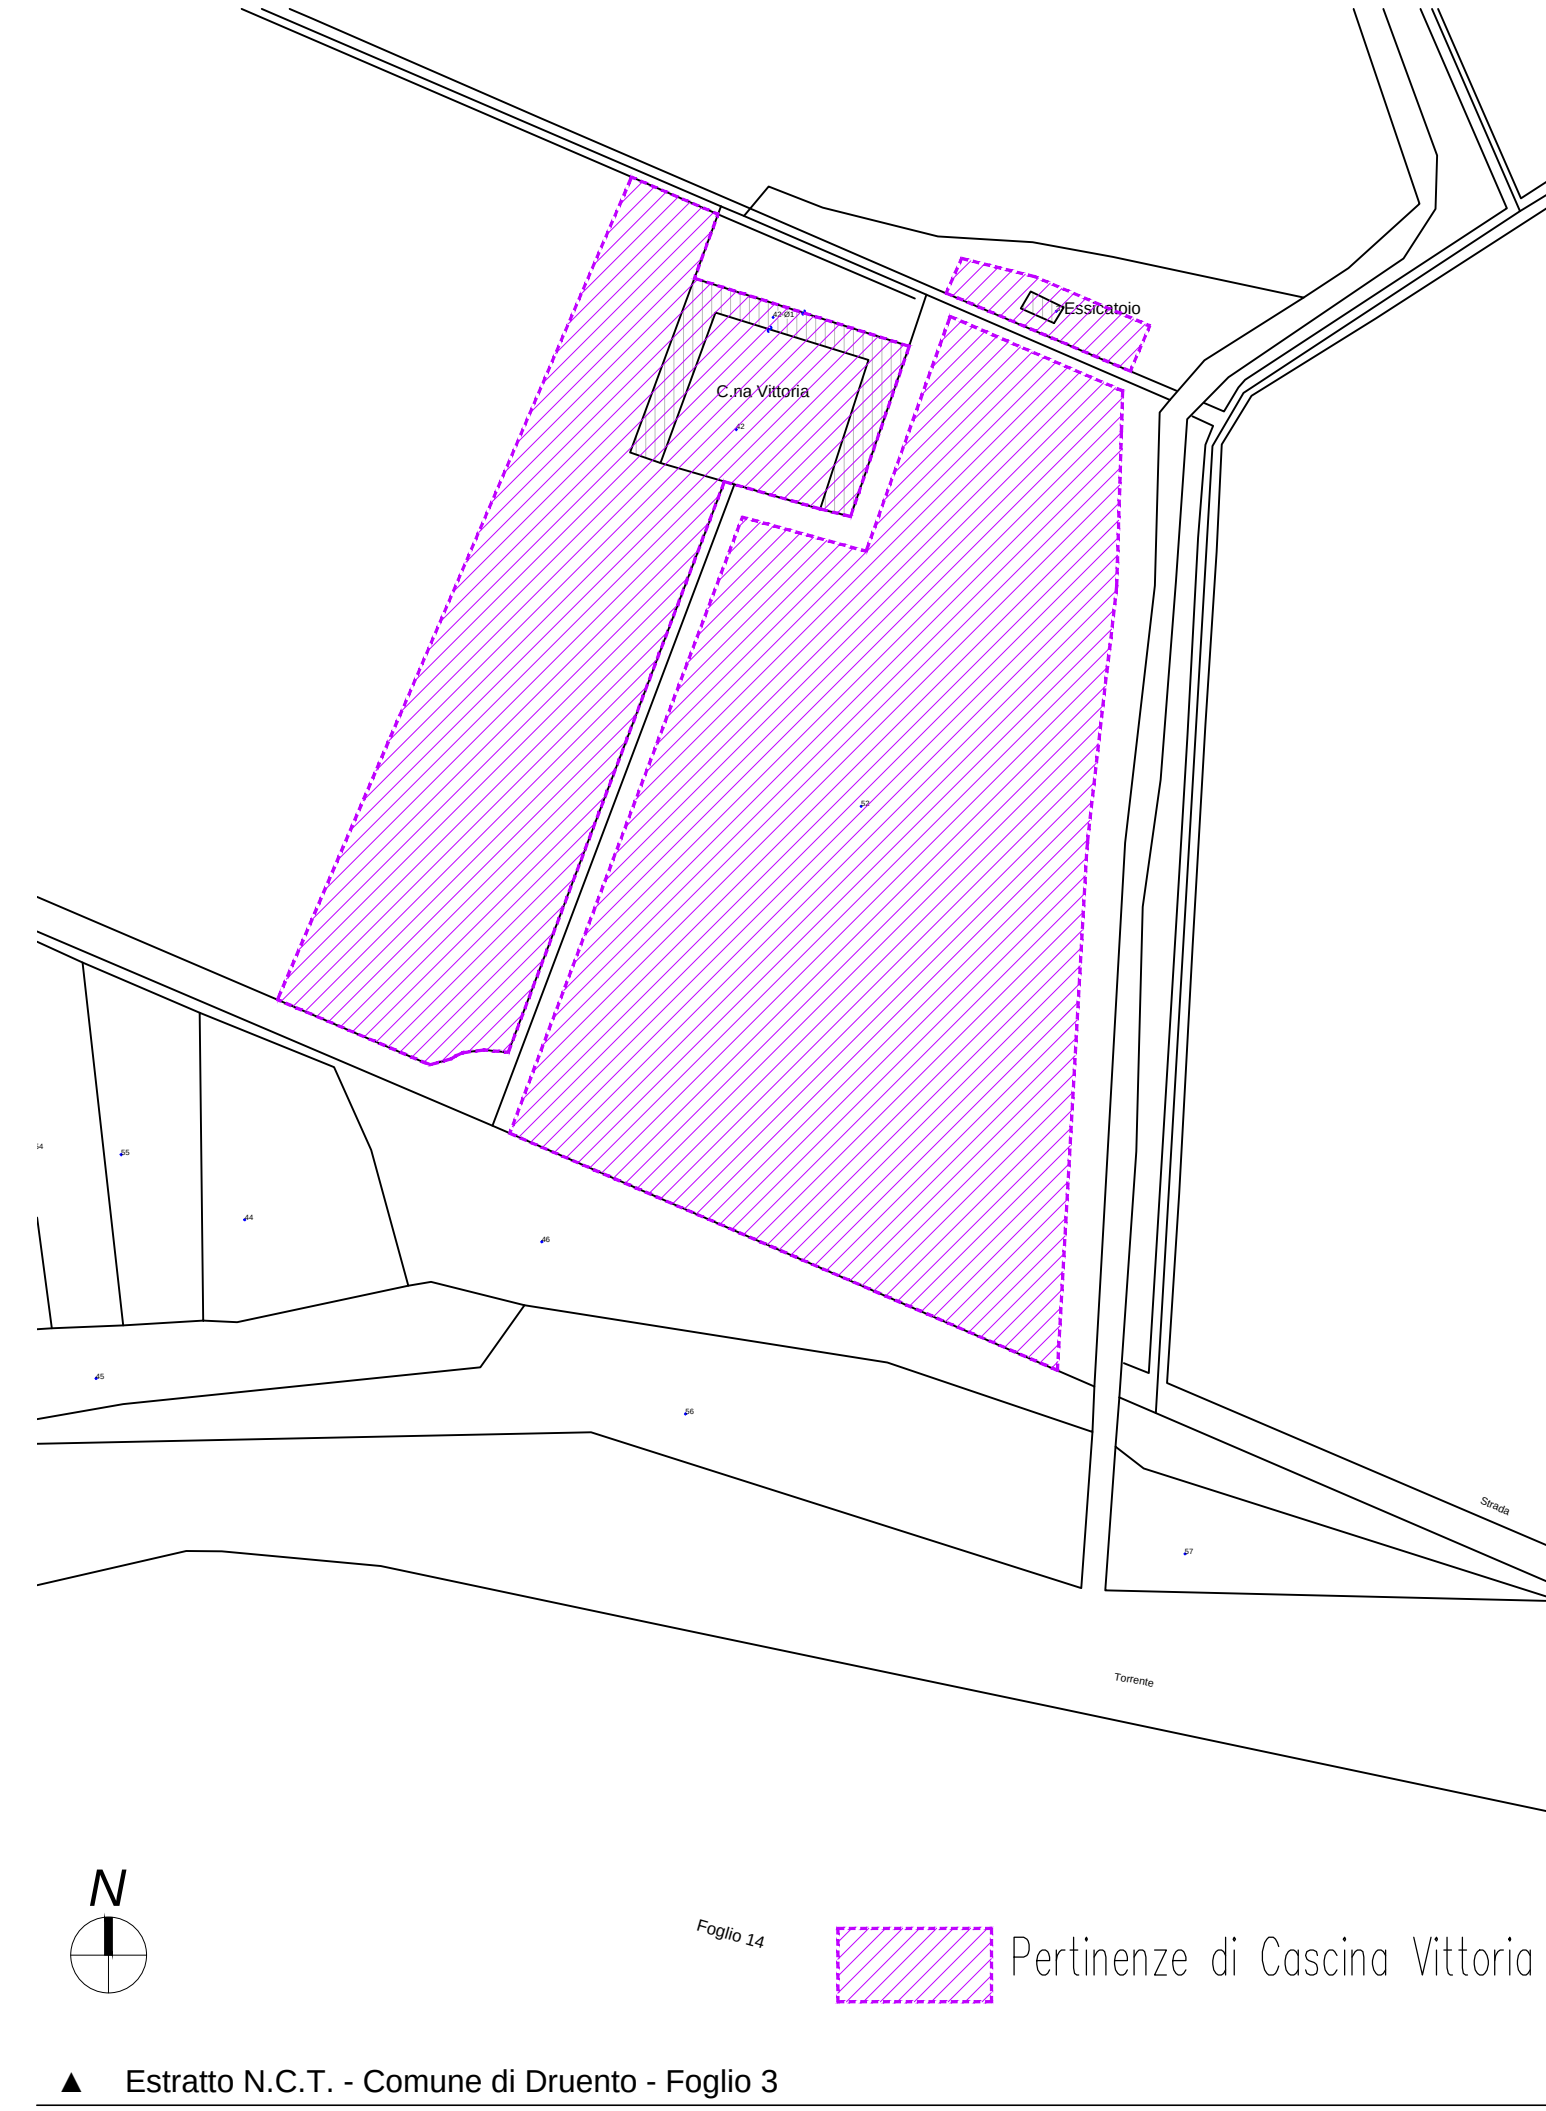

Comune di DRUENTO

Proprietà

Ente di gestione delle aree protette dei **Parchi Reali**

DATA
2024

CASCINA VITTORIA
PLANIMETRIE, PIANTE
PROSPETTI E SEZIONI

**Allegato
B**

PLANIMETRIA PERTINENZE DI CASCINA VITTORIA

La superficie assegnata (in totale ha 6,059 circa, compresi i fabbricati) è delimitata: *dal lato verso Rubbianetta* dalla staccionata pertinente ai paddock già afferenti al Centro del Cavallo, fino a congiungersi perpendicolarmente col ciglio strada Rubbianetta; segue il *lato strada Rubbianetta* fino al ponticello di ingresso (compreso). Il *lato lungo il corso d'acqua Valsoglia* è delimitato da recinzione in pali grezzi; il *lato prossimo al muro di cinta del Parco* in parte delimitato da recinti e con tratto finale escluso la siepe che costeggia la strada. Pertanto non rientra nella concessione l'area aperta al pubblico compresa fra la struttura della cascina e i recinti lato est e sud, nonché la strada che conduce al muro di recinzione e lo spazio compreso fra i recinti e lo slargo presente in fondo. Per quanto riguarda la tettoia detta "essiccatoio", è assegnata l'area pianeggiante che contorna il fabbricato fino a incrociare strada dei Cuminetti e strada Rubbianetta.

Sono presenti, in alcuni recinti, scodelle di abbeverata per gli animali collegate a rete idrica.

