

CITTA' DI DOMODOSSOLA


Piano Regolatore Generale Comunale

Approvato con D.G.R. n. 31-4489 del 23 luglio 2007 e con D.G.R. n. 40-7075 del 27 settembre 2007 con le modificazioni introdotte "ex officio"

Elaborato e aggiornato alla MODIFICA N. 05 di PRGC vigente ex art. 17 c. 12 lett. b) della L.R. 56/77 e s.m.i. approvata con D.C.C. n. del

PLANIMETRIA DI PROGETTO DEL TERRITORIO COMUNALE CON CLASSI DI RISCHIO IDROGEOLOGICO

quadro di aggregazione delle planimetrie 1:2000

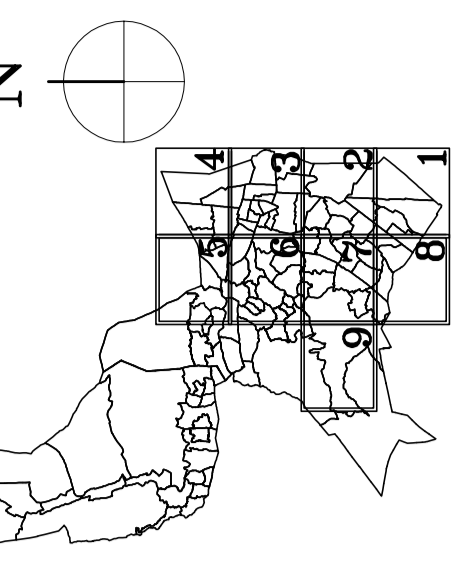

ELABORATO IAV. 9P6
SCALA 1:2000
DATA REDAZIONE
aggiornamento base cartografica settembre 2008

Elaborato e progettato dal
Ing. Guido Bergamini

Table with 2 columns: N.T.A. (3.5.1 to 3.5.6) and descriptions of various urban planning zones and their characteristics.

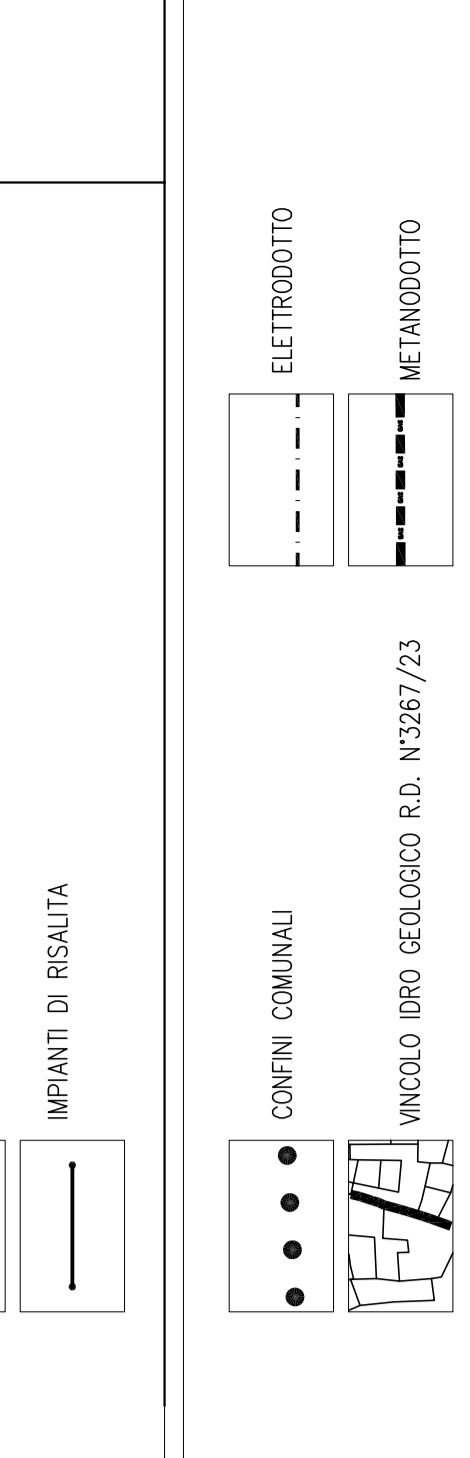


Table for 'AREE PER USI PRIVATI' (Private Use Areas) with categories like USI RESIDENZIALI (Residential) and USI PRODUTTIVI INDUSTRIALI E ARTIGIANALI (Industrial and Artisanal).

Table for 'USI PRODUTTIVI INDUSTRIALI E ARTIGIANALI' (Industrial and Artisanal Uses) with categories like USI PRODUTTIVI INDUSTRIALI ESISTENTI (Existing) and USI PRODUTTIVI INDUSTRIALI NUOVI (New).

Table for 'USI COMMERCIALI E DIREZIONALI' (Commercial and Directional Uses) with categories like USI COMMERCIALI ESISTENTI (Existing) and USI COMMERCIALI NUOVI (New).

Table for 'USI AGRICOLI' (Agricultural Uses) with categories like AREE DI VALORE NATURALISTICO (Naturalistic Value) and AREE DI VALORE AGRICOLA (Agricultural Value).

Table for 'PERIMETRI E DELIMITAZIONI' (Perimeters and Delimitations) with categories like PERIMETRO DELL'AREA SOTTOSTIVA (Sub-area Perimeter) and PERIMETRO DELL'AREA SOTTOSTIVA A VINCOLO AMBIENTALE (Environmental Area Perimeter).

LEGENDA

Detailed legend table explaining symbols and colors used in the planimetry, such as 'PERIMETRO E DELIMITAZIONI' and 'AREE PER USI PRIVATI'.

Table for 'AREE PER USI PUBBLICI E DI INTERESSE PUBBLICO' (Public and Public Interest Areas) with categories like VIABILITA' (Mobility) and SPAZIO ESISTENTI (Existing Space).

Table for 'STANDARD URBANISTICI A LIVELLO COMUNALE' (Municipal Urban Standards) with categories like AREE PER SERVIZI SOCIALI E ATTREZZATURE PUBBLICHE (Social and Public Service Areas) and AREE PER SERVIZI SOCIALI E ATTREZZATURE PUBBLICHE DI USO PUBBLICO (Public Use Social and Public Service Areas).

Table for 'STANDARD URBANISTICI DI INTERESSE GENERALE' (General Interest Urban Standards) with categories like ATTREZZATURE URBANISTICHE (Urbanistic Equipment) and AREE PER SERVIZI DI PROTEZIONE CIVILE (Civil Protection Service Areas).

Table for 'AREE PER IMPIANTI URBANI' (Urban Plant Areas) with categories like IMPIANTI SMI (SMI Plants) and IMPIANTI DI CANTIERE (Construction Site Plants).

Table for 'AREE PER ATTREZZATURE DI UTILITA' PUBBLICA' (Public Utility Equipment Areas) with categories like UFFICIO GIOCO (Game Office) and UFFICIO DI ISTRUZIONE STRAU (Strau Instruction Office).

PERIMETRI E DELIMITAZIONI

Table for 'PERIMETRI E DELIMITAZIONI' (Perimeters and Delimitations) with categories like FASCE DI RISPETTO A PROTEZIONE DI NASI (Protection of Nests) and FASCE DI RISPETTO GENERALE (General Protection).

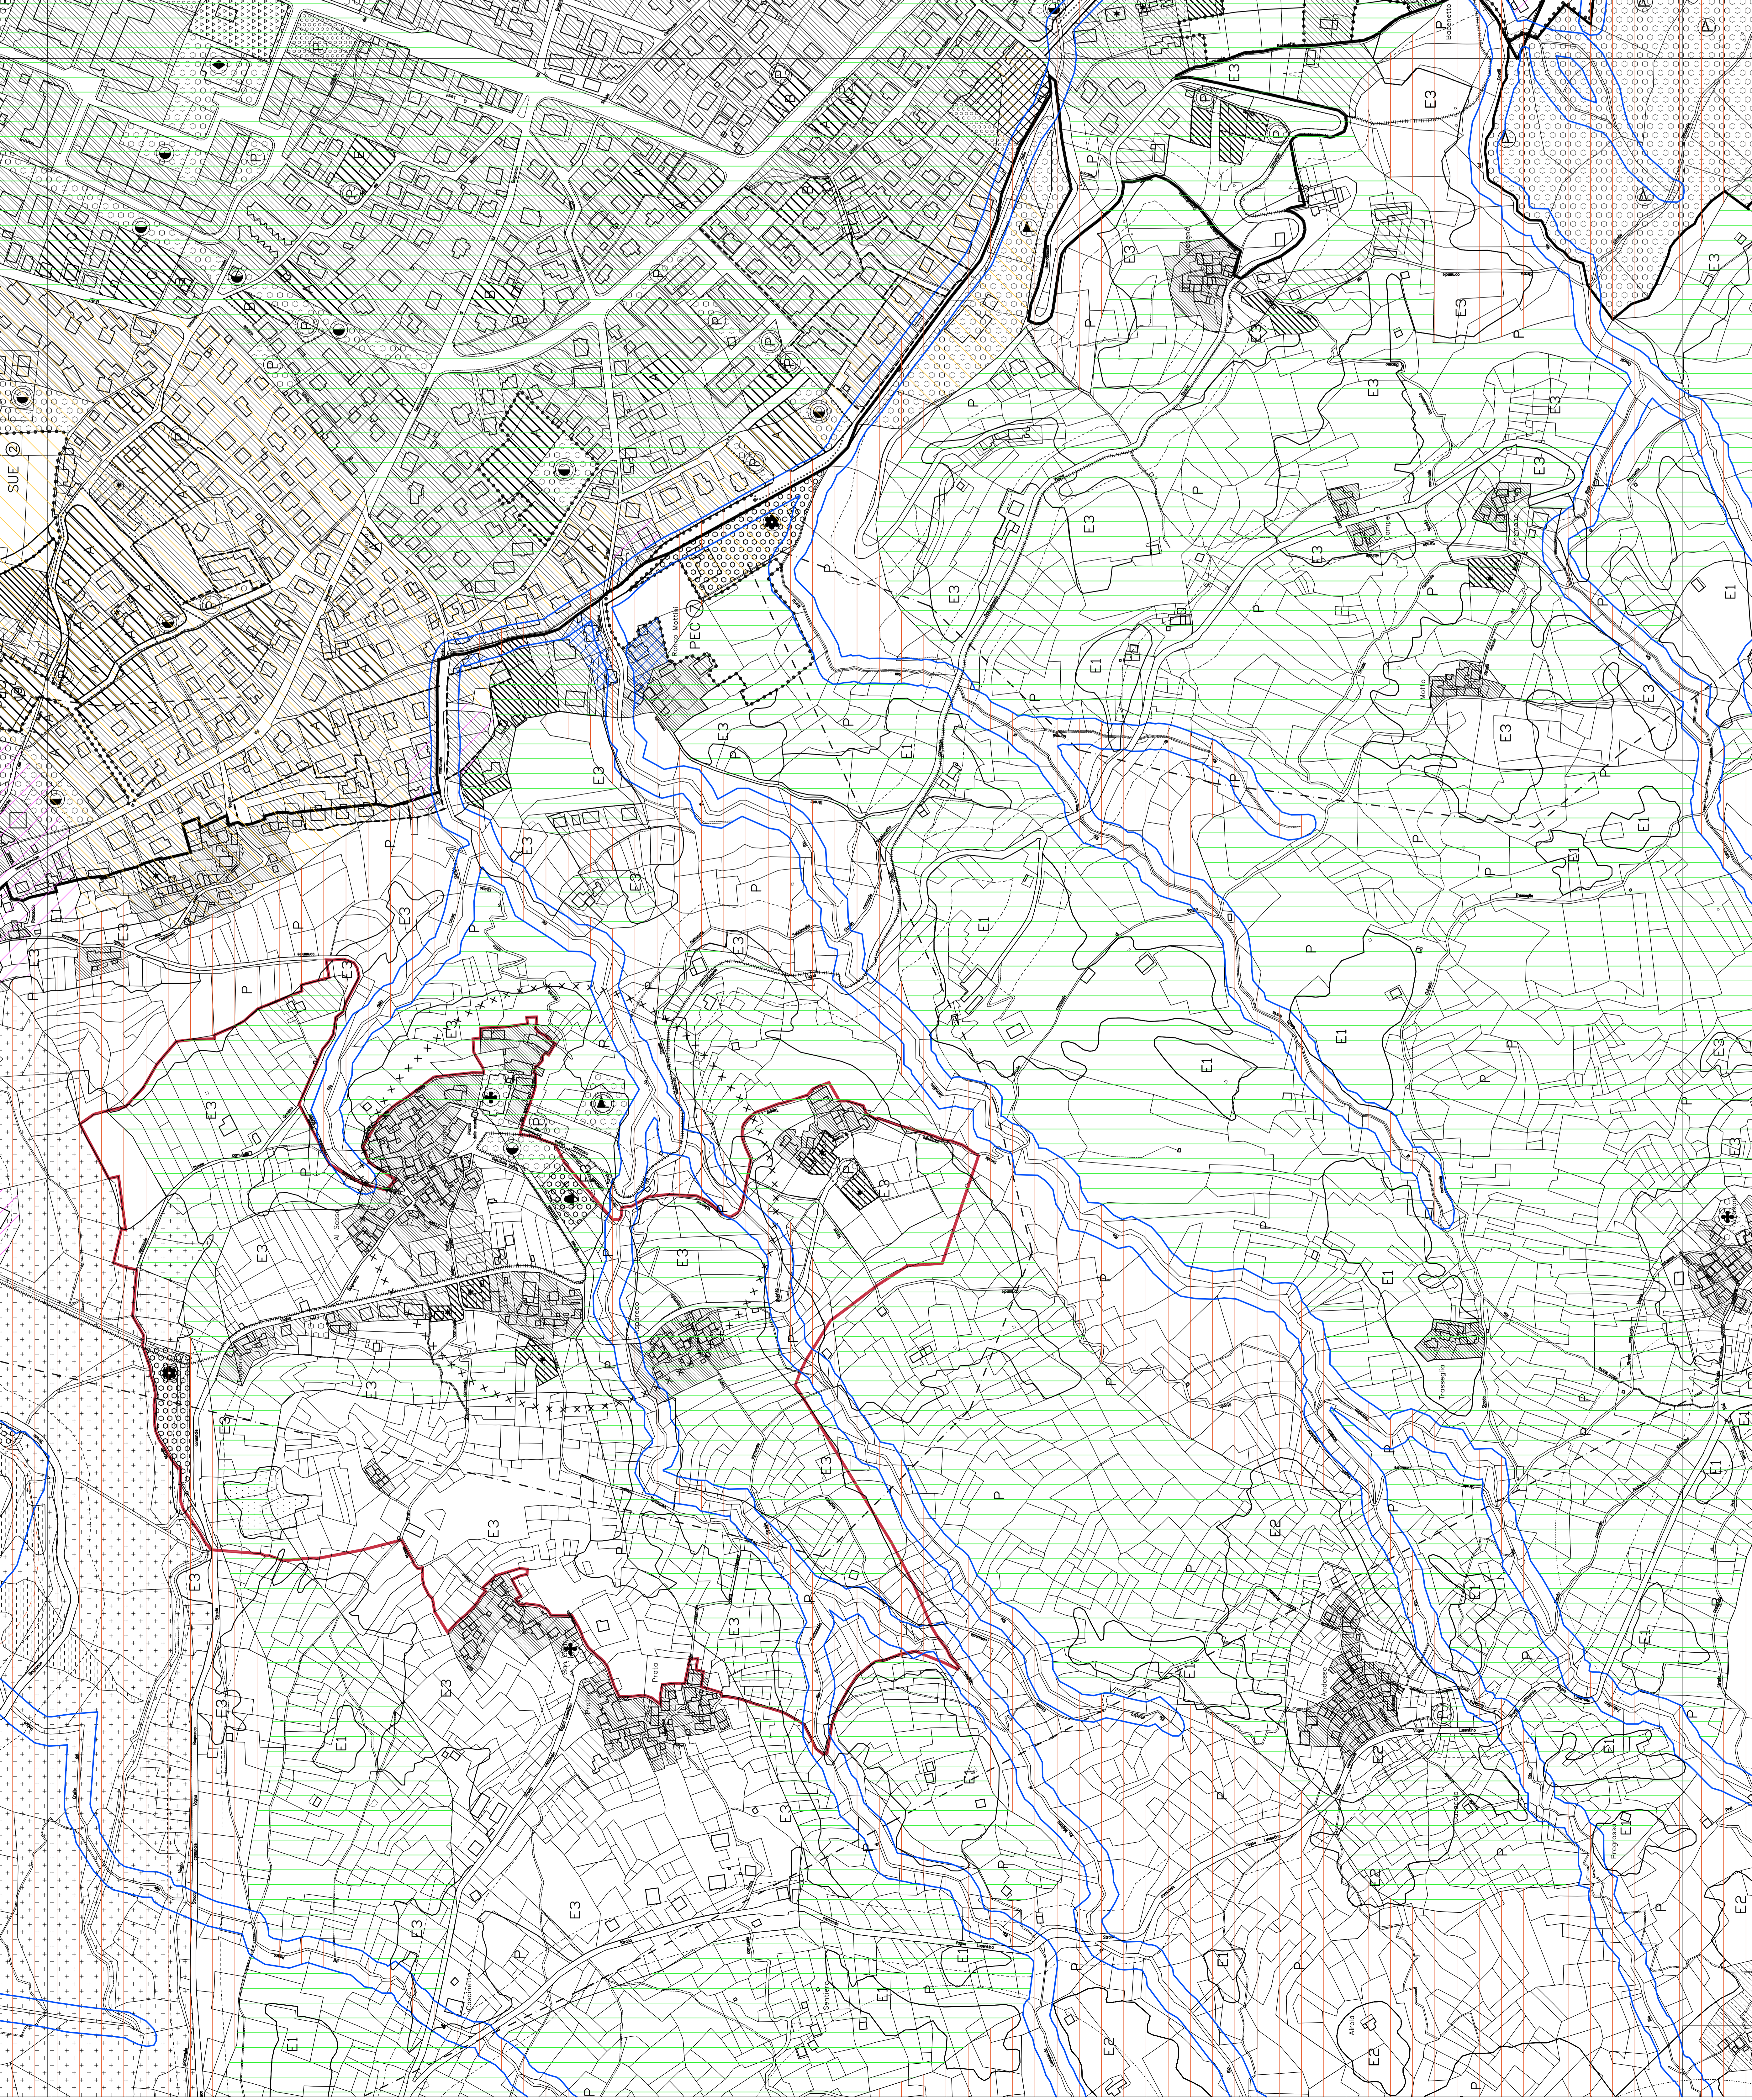


Table for 'AREE DI SALVAGUARDIA OPERE DI CATTIFAZIONE DELLE ACQUE DESTINATE AL CONSUMO UMANO' (Water Catchment Protection Areas for Human Consumption) with categories like FASCE DI RISPETTO DAZI (Protection of Dams) and IMPIANTI IRRIGATORI (Irrigation Plants).

Notes and additional information regarding the map, including references to laws and regulations, and contact information for the engineering firm.