



STATO DI FATTO – PIANTA COPERTURA
scala 1:50

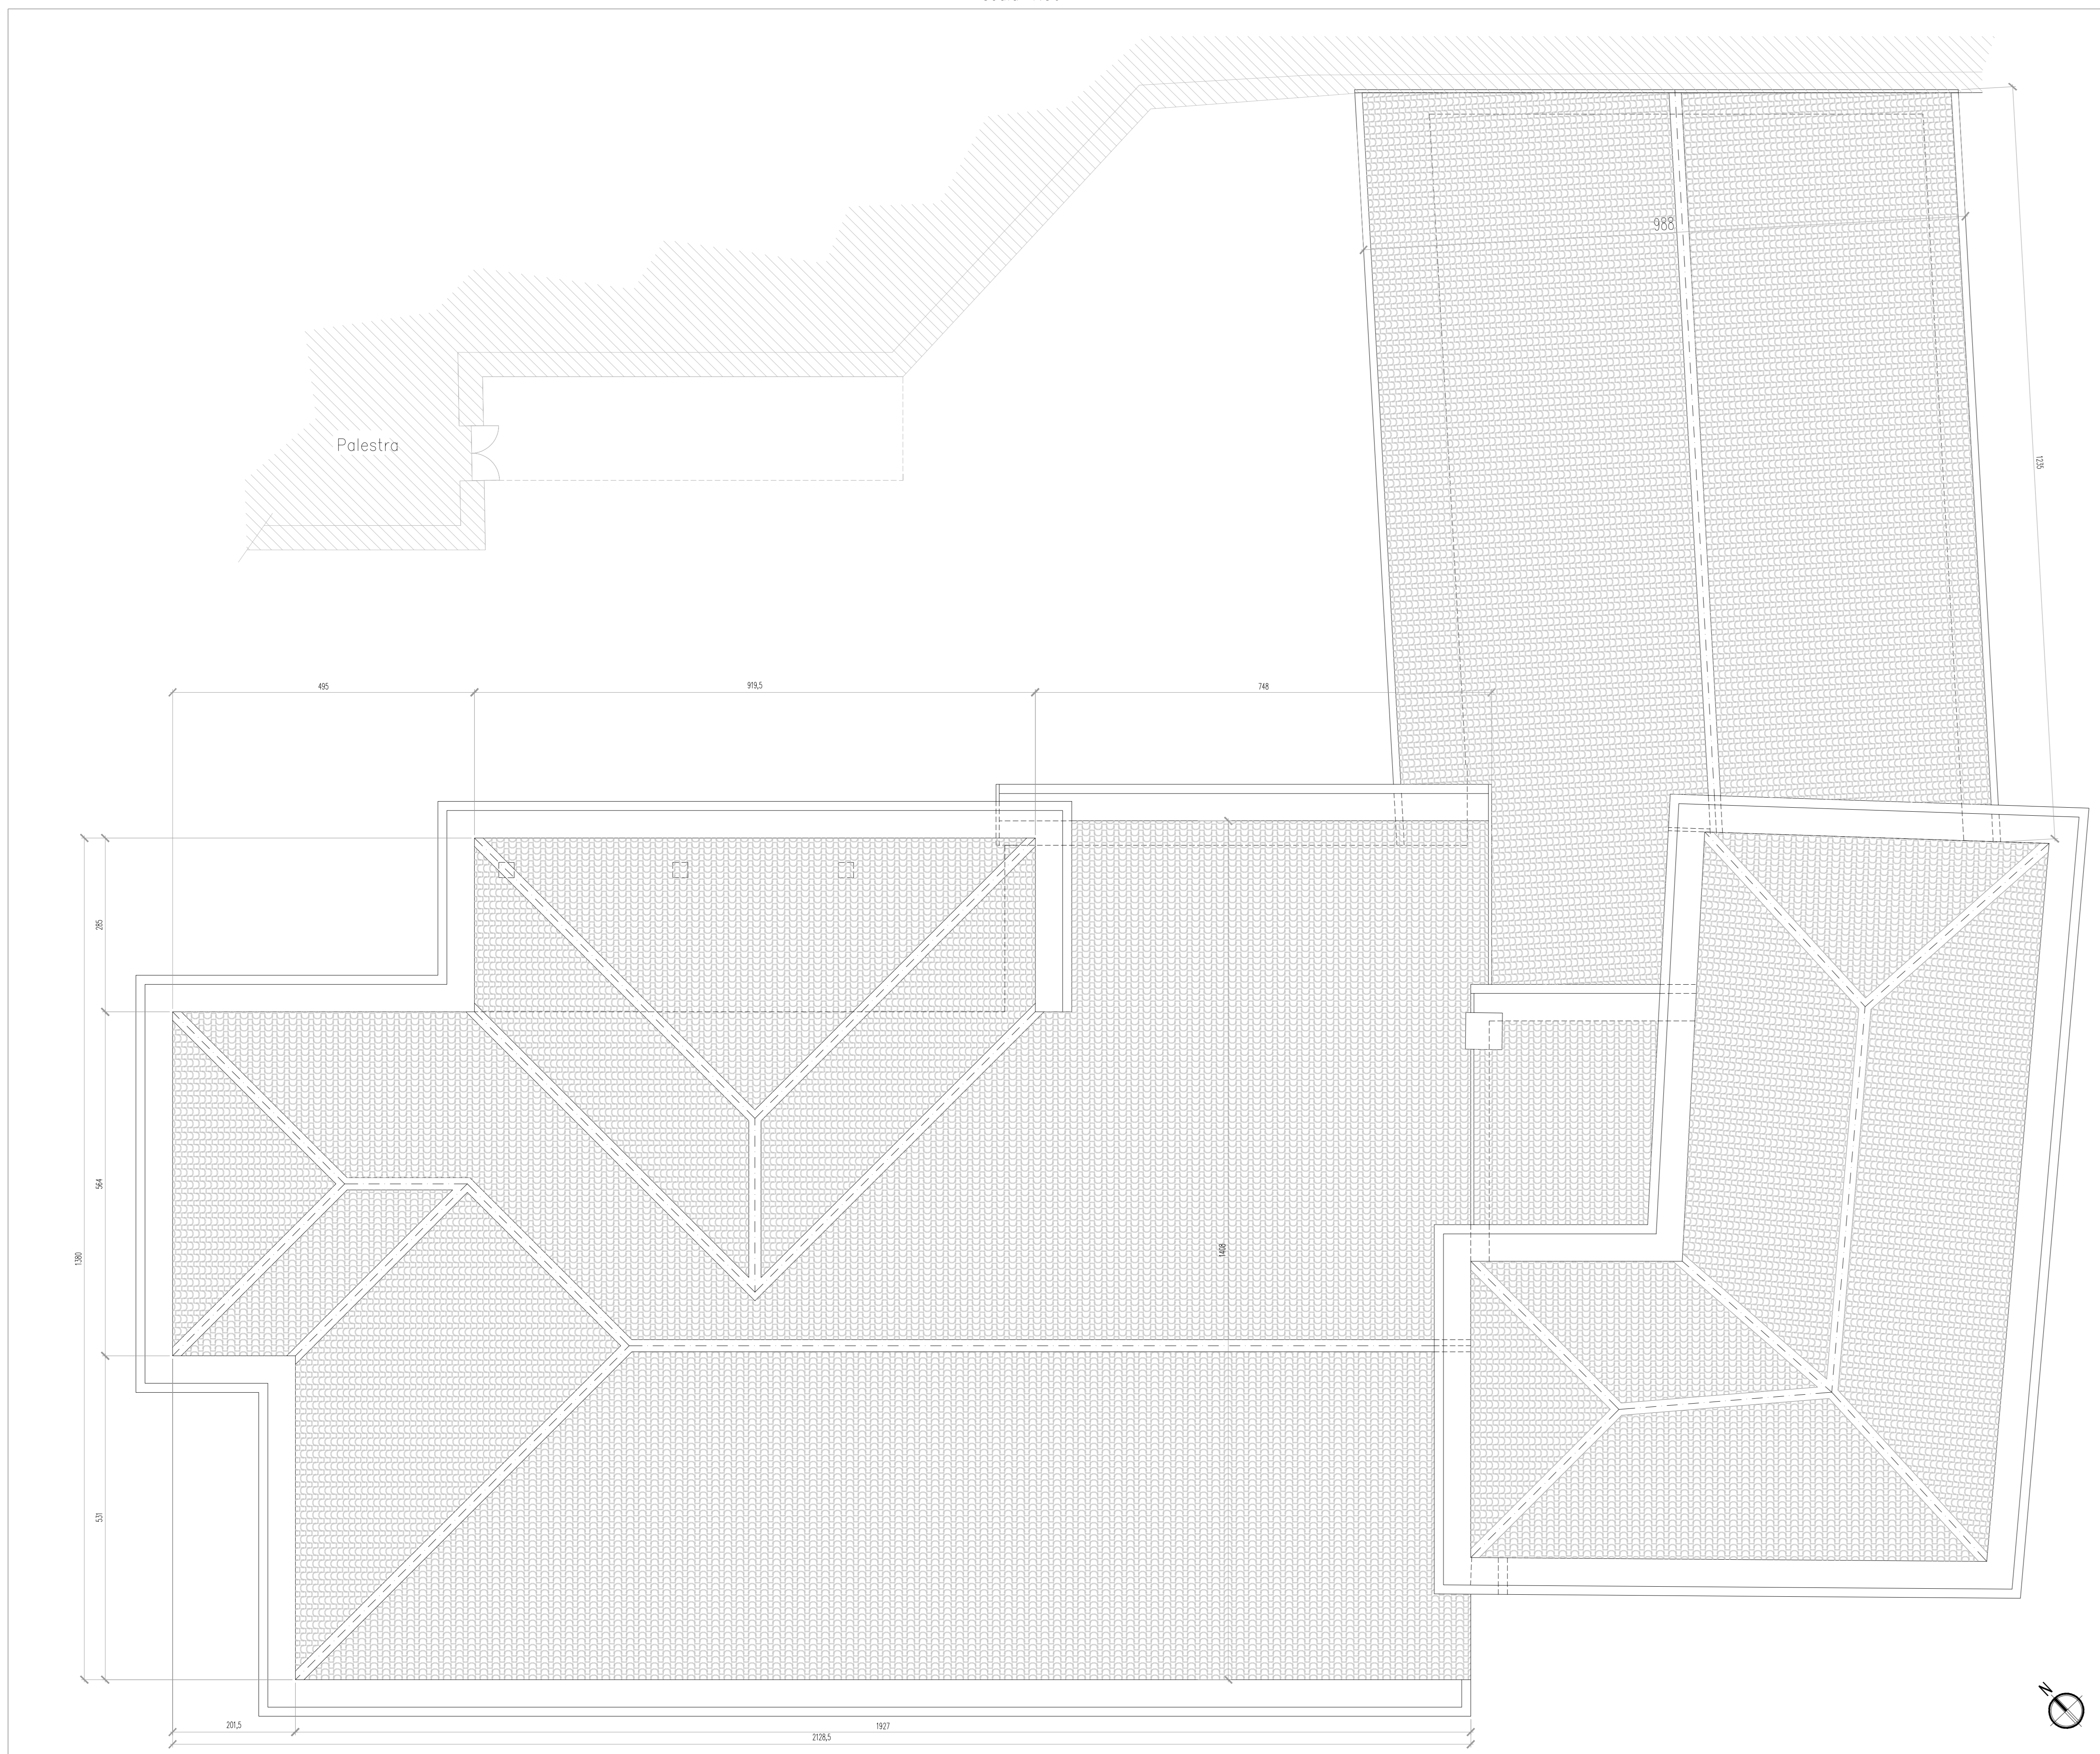

STATO DI FATTO – PIANTA PIANO RIALZATO
scala 1:50

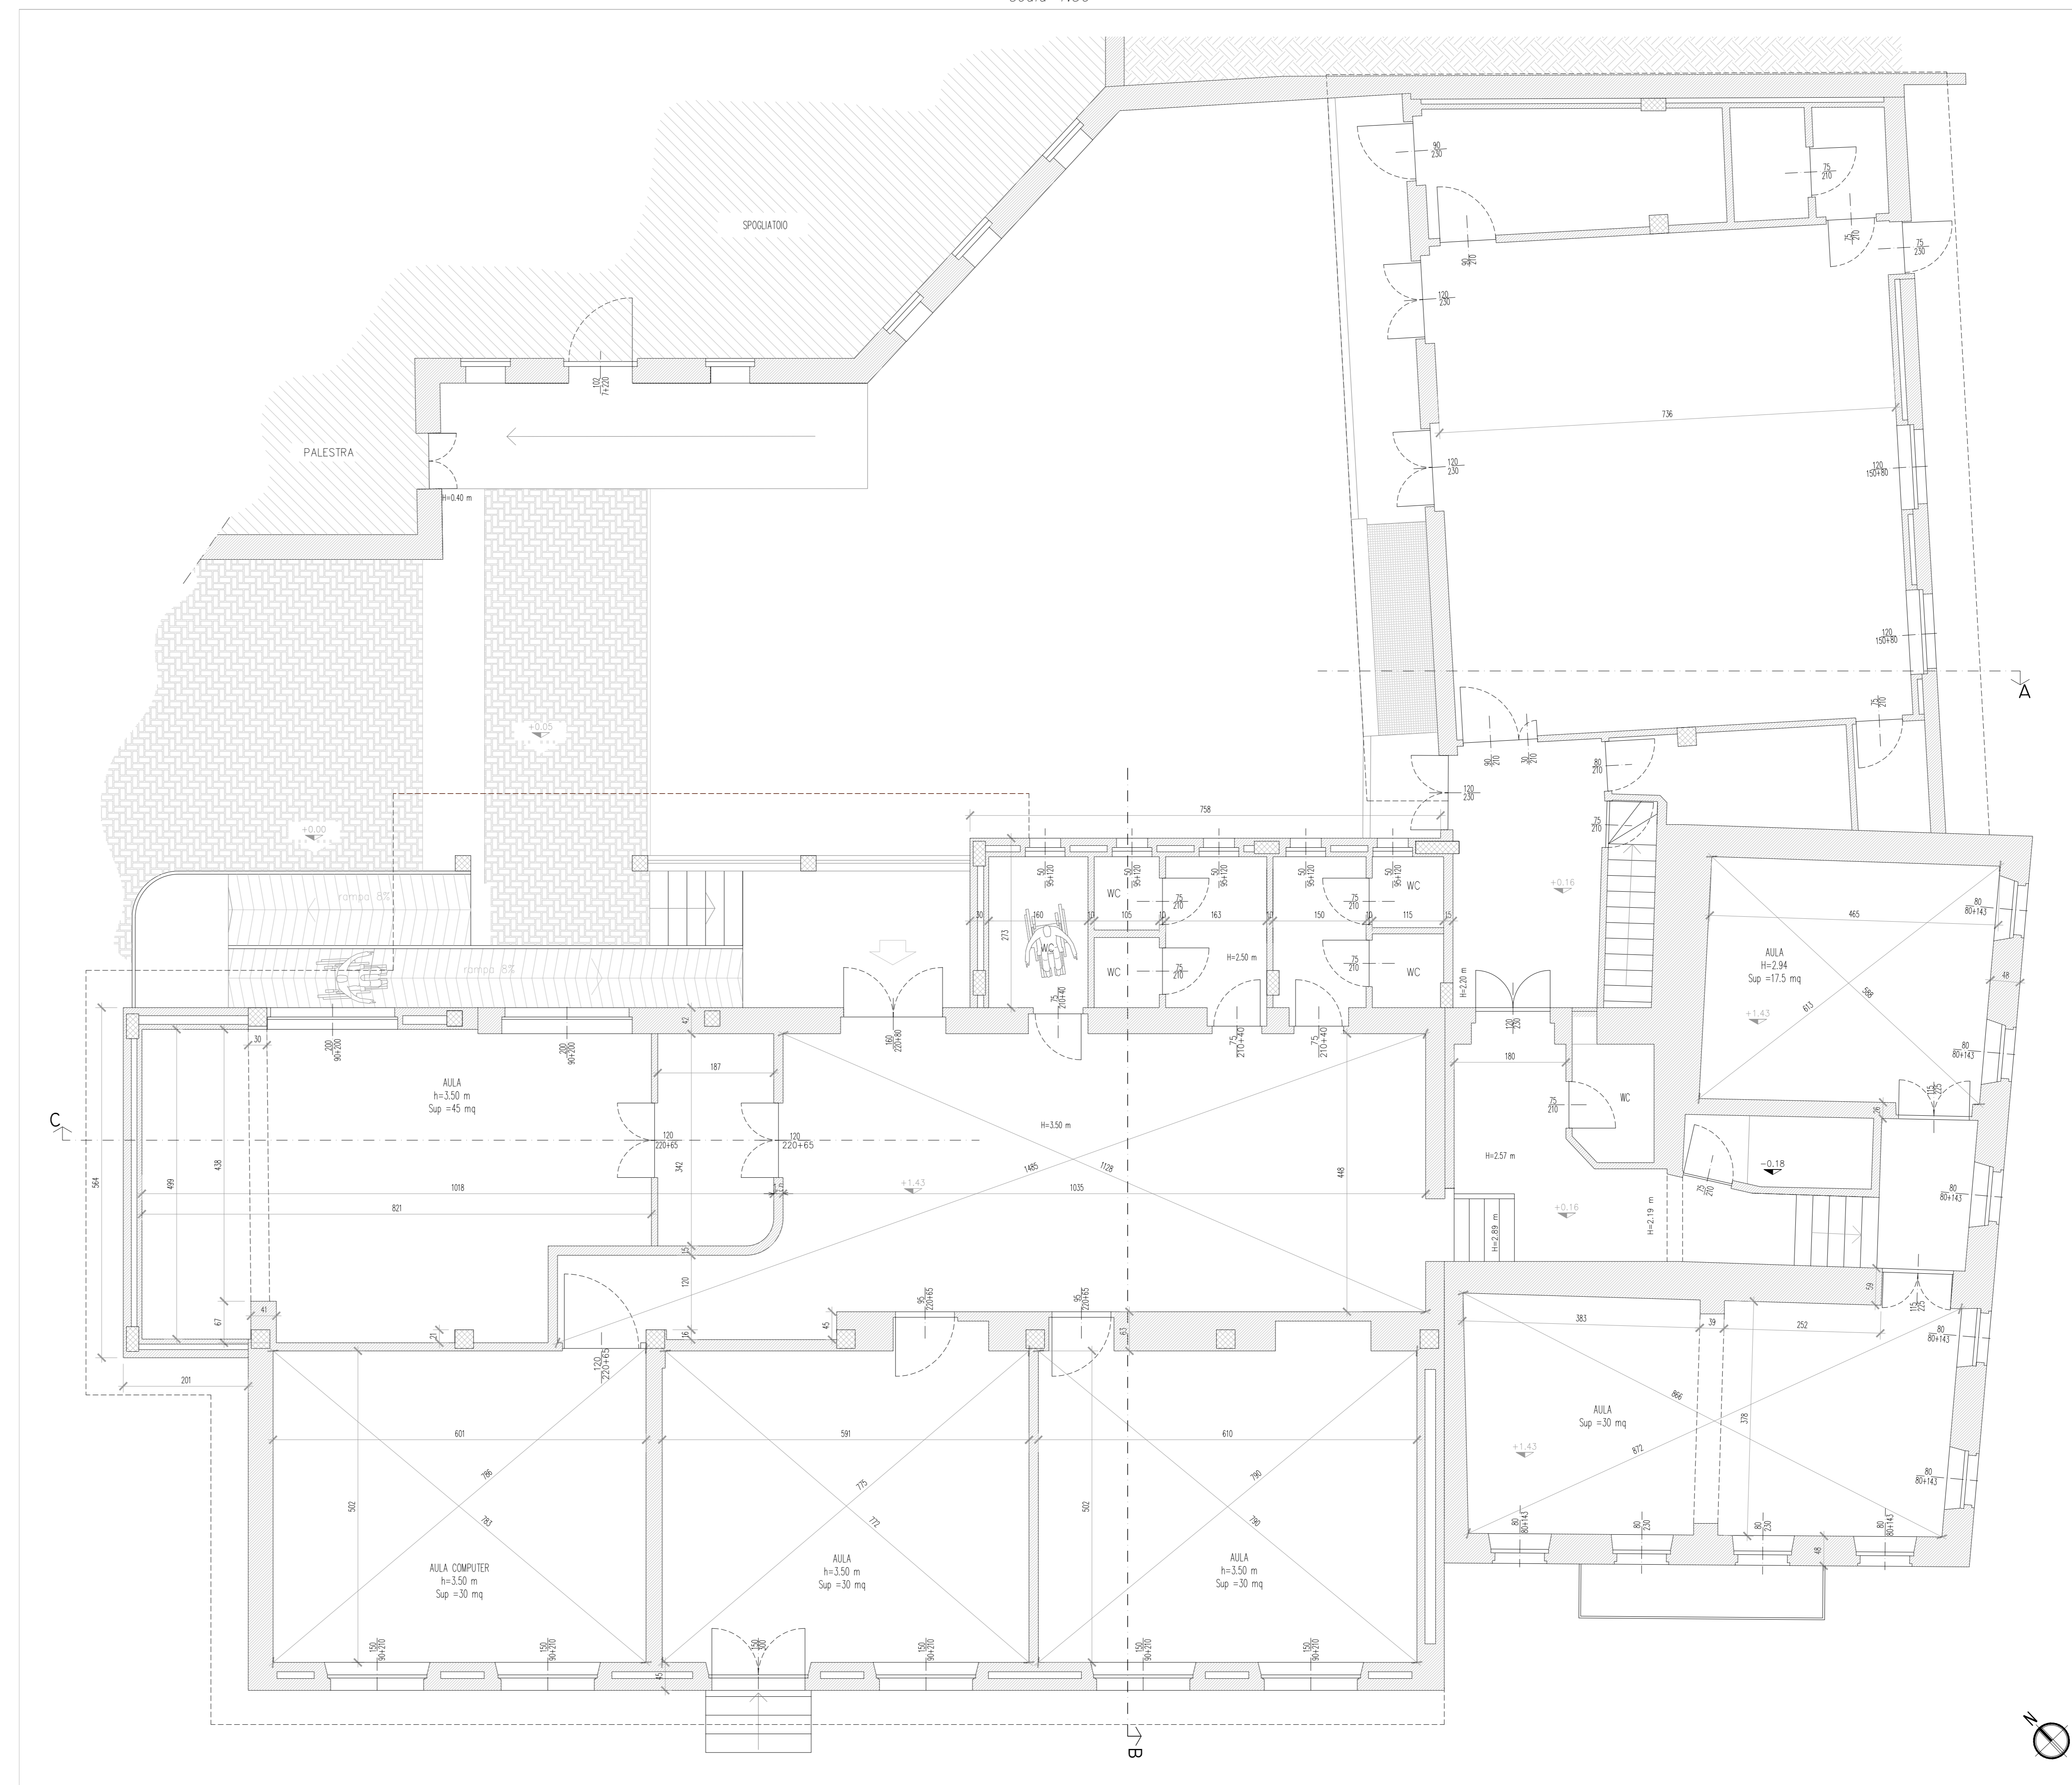


REGIONE PIEMONTE


COMUNE DI MARENGO


CITTÀ METROPOLITANA DI TORINO


REGIONE PIEMONTE


COMUNE DI MARENGO


CITTÀ METROPOLITANA DI TORINO

LAVORO DI ADEGUAMENTO SISMICO, IMPIANTISTICO E FUNZIONALE DELLA SCUOLA PRIMARIA COMUNALE CUP: J85B18000410002

PROGETTO ESECUTIVO

Committente: COMUNE DI MARENGO Piazza Umberto I° n. 1 10020 Marengo (TO) PEC: comune.marengo@regione.piemonte.it		Firma: _____
Progettista: DOTT. ING. DAVIDE MASERA Studio Privato Masera n° 35 10020 Marengo (TO) C.so S. Maria 10020K @ davide.masera@masera-eg.com		Firma: _____

Stato di fatto - Pianta - tav. 1/2

Scala Disegno: 1:50	Scala Piottaggio: -	Data: DIC. 2023	Allegato: SF	Elaborato n°: 16
Codice commessa: P/A 2/1 0 1 0	Codice tavola: 1 E STR SF 1 6 0 0	Revisione n°: 0		

ELENCO REVISIONI				
N°	Data	Oggetto	calcolato	disegnato
0	DIC. 2023	Prima emissione	D.M.	M.G.
1				
2				
3				
4				

LA PRESENTE TAVOLA ANNULLA E SOSTITUISCE TUTTE LE VERSIONI PRECEDENTI





La Marengo Engineering Group si riserva la proprietà di questo disegno, con la produzione di riprodurre e copiarlo senza autorizzazione scritta.

 This document is property of Marengo Engineering Group s.r.l. Reproduction and distribution without written permission.