




STATO DI FATTO – PIANTA PIANO SEMINTERRATO
scala 1:50

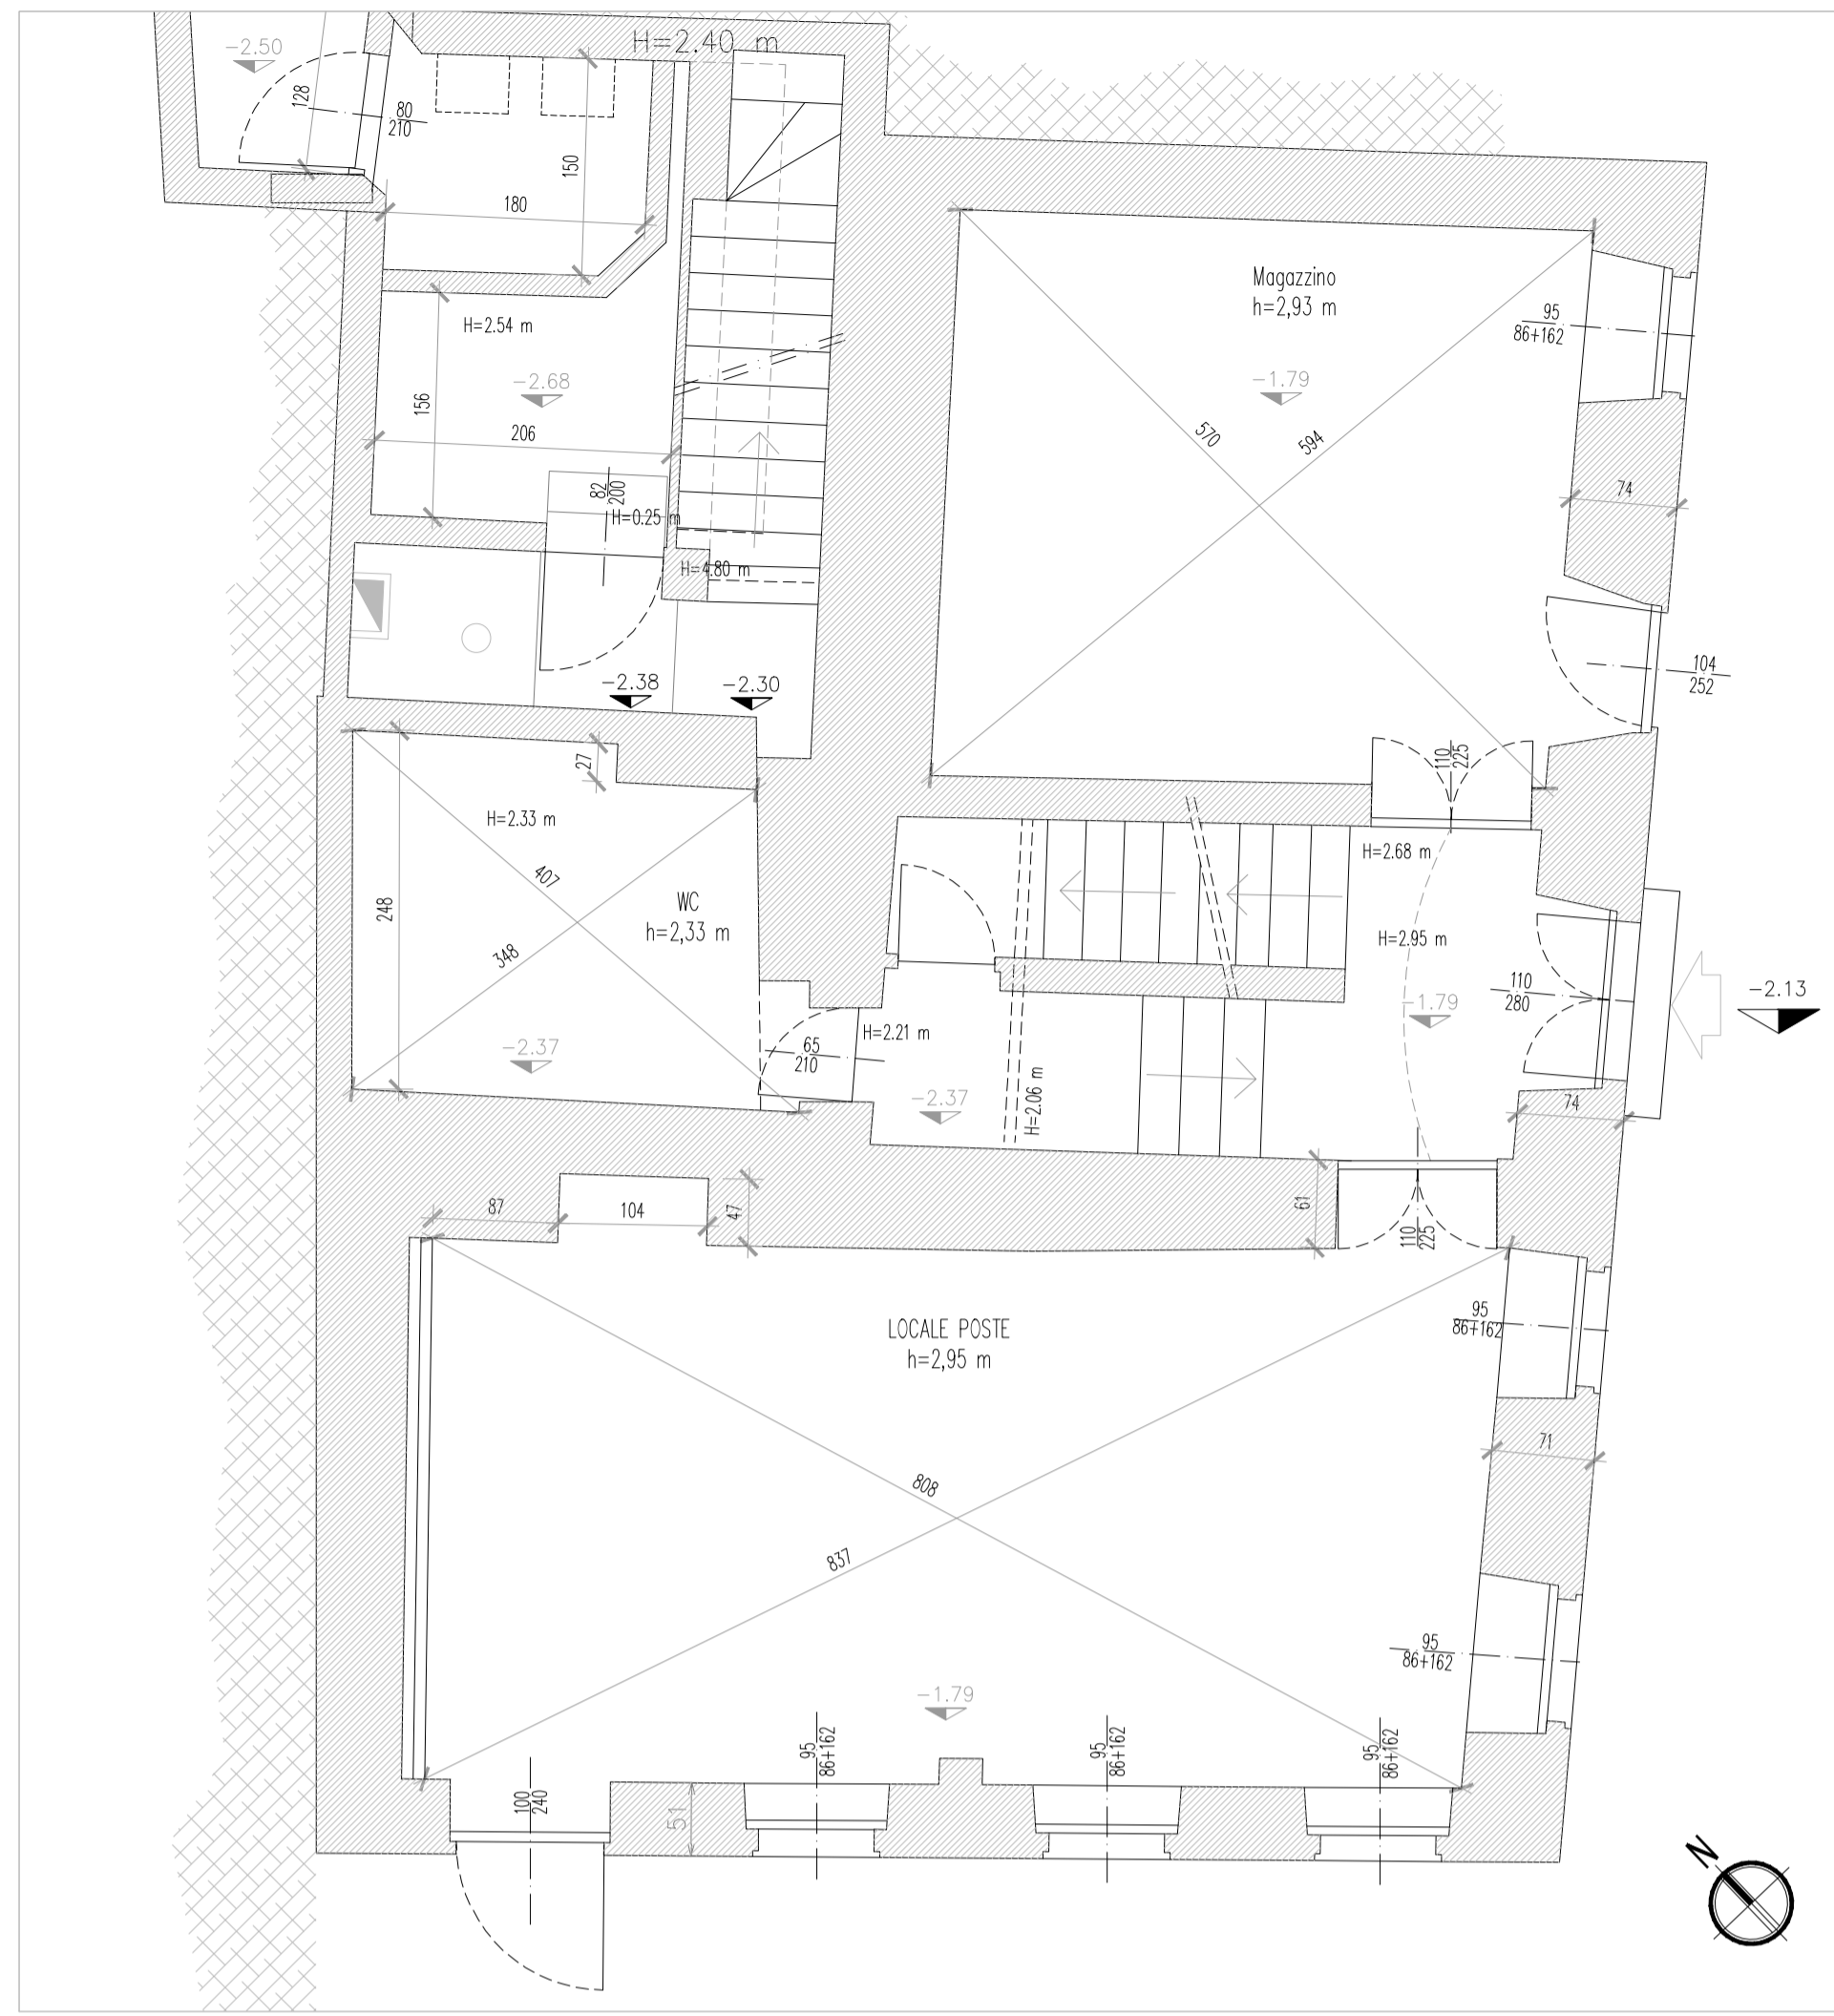

STATO DI FATTO – PIANTA PIANO INTERRATO
scala 1:50

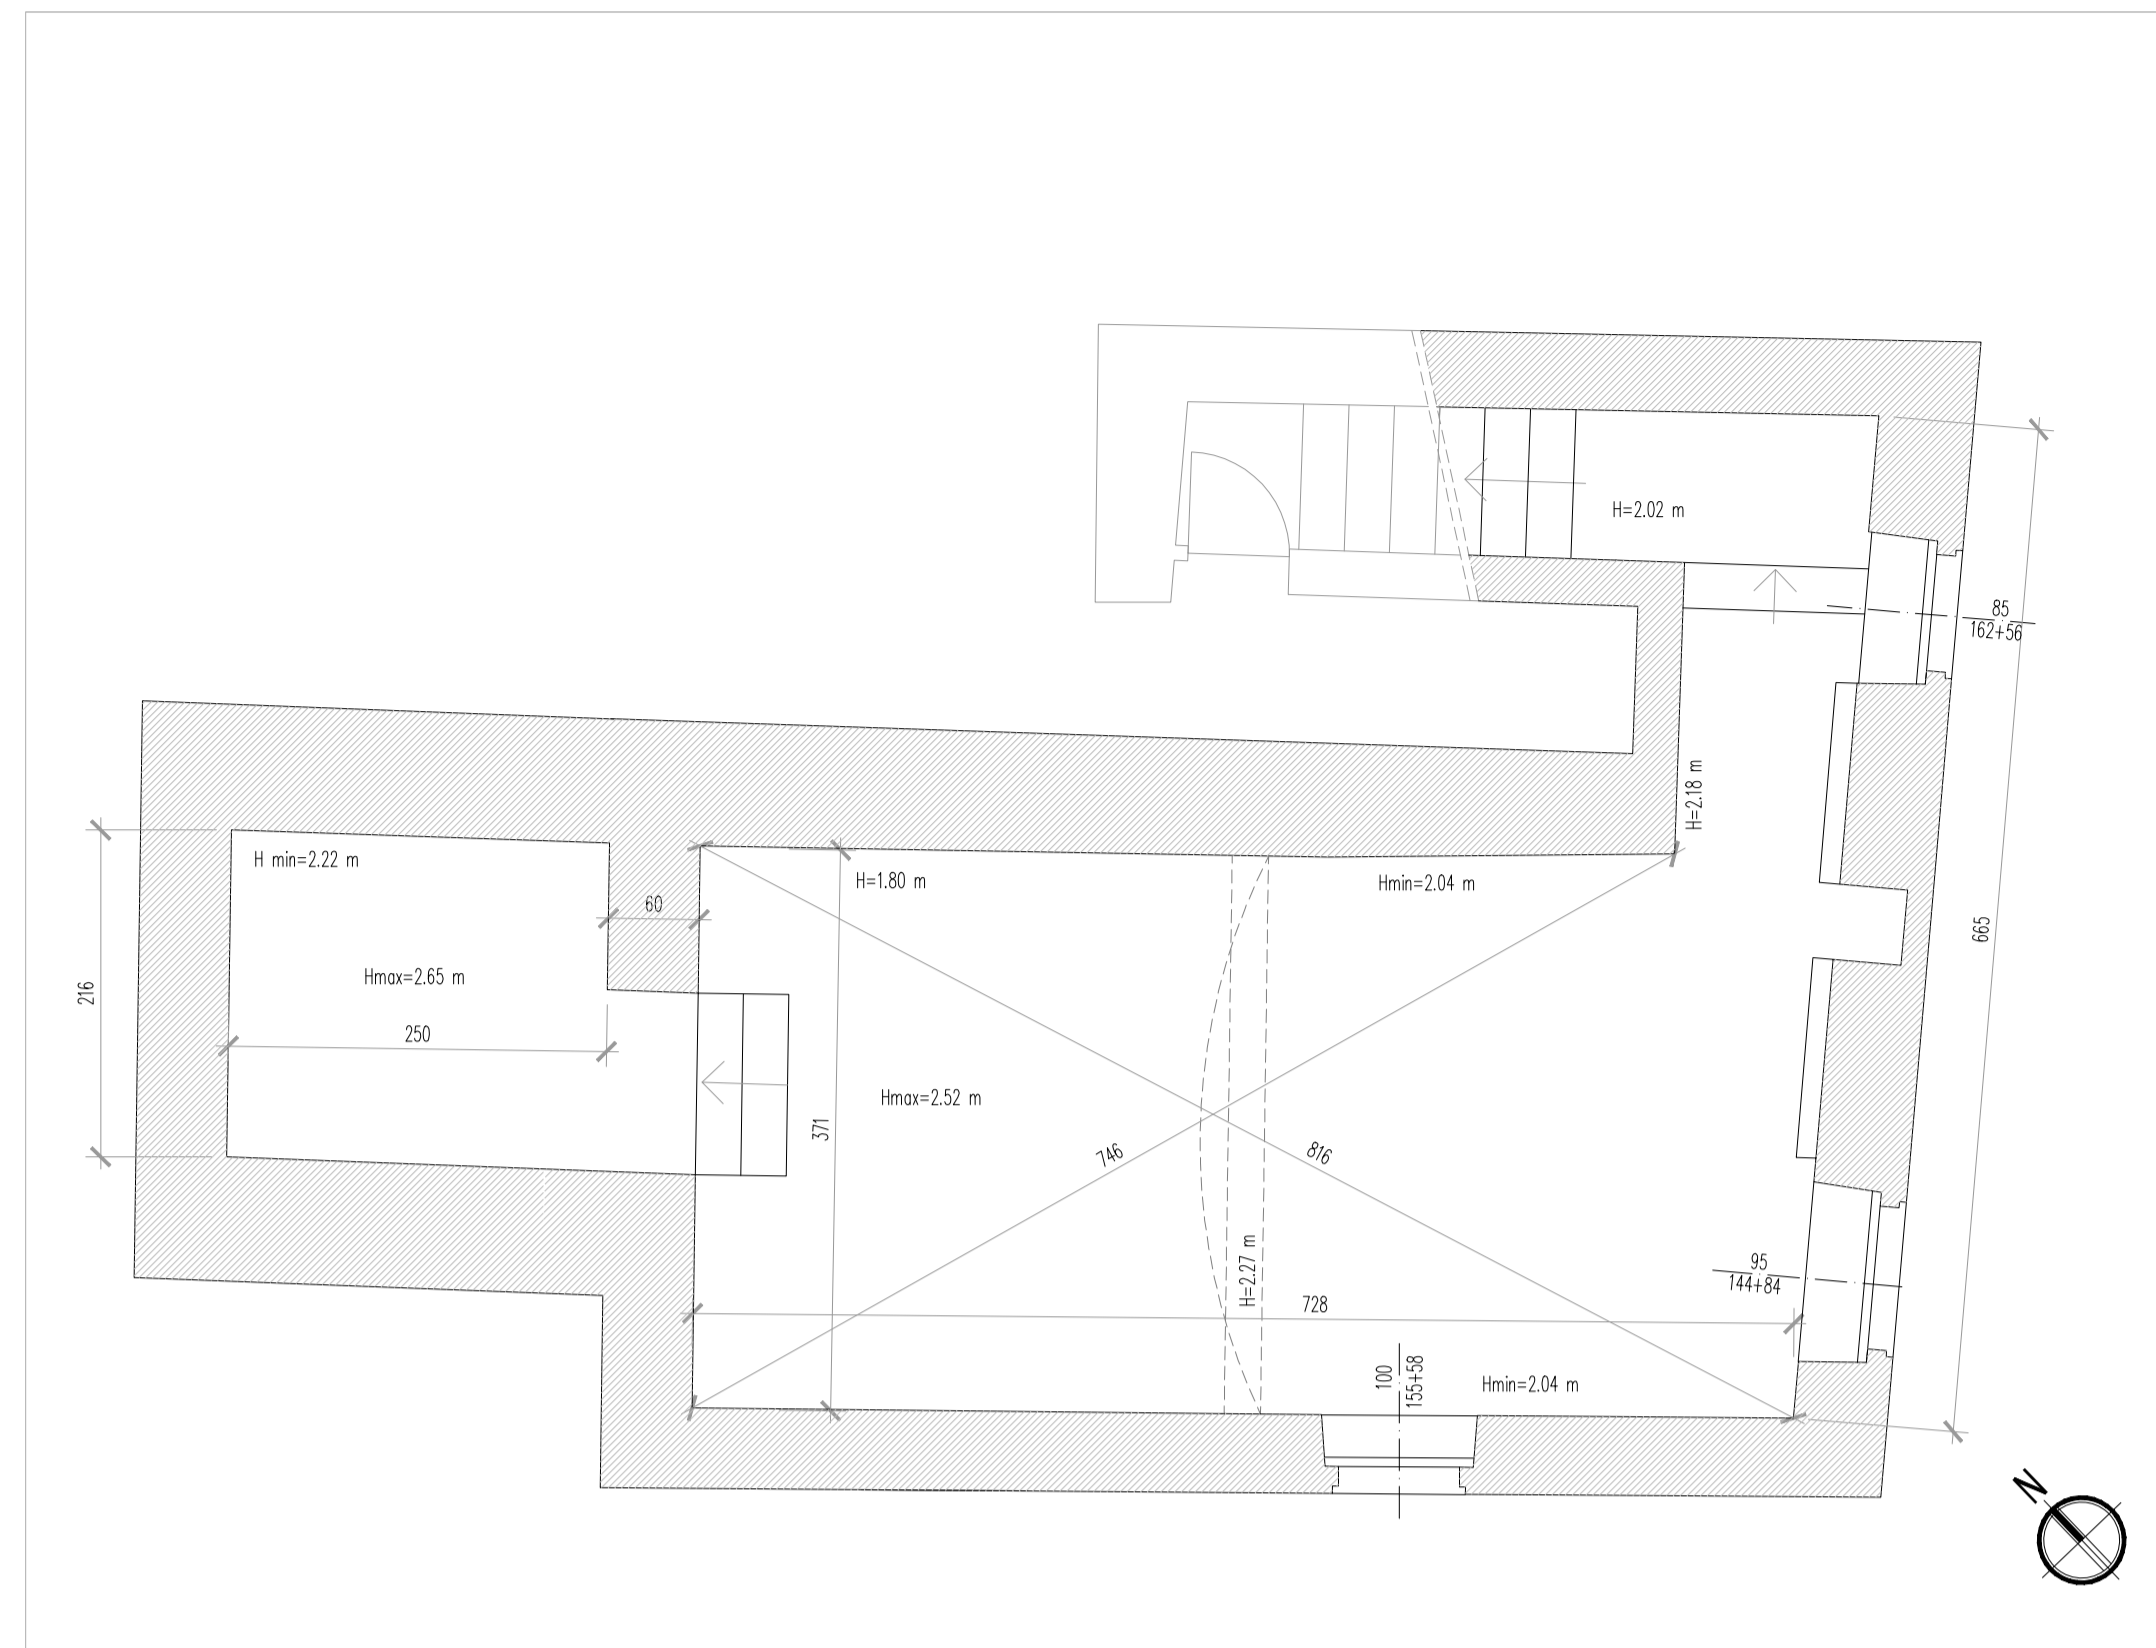

STATO DI FATTO – PIANTA PIANO PRIMO
scala 1:50

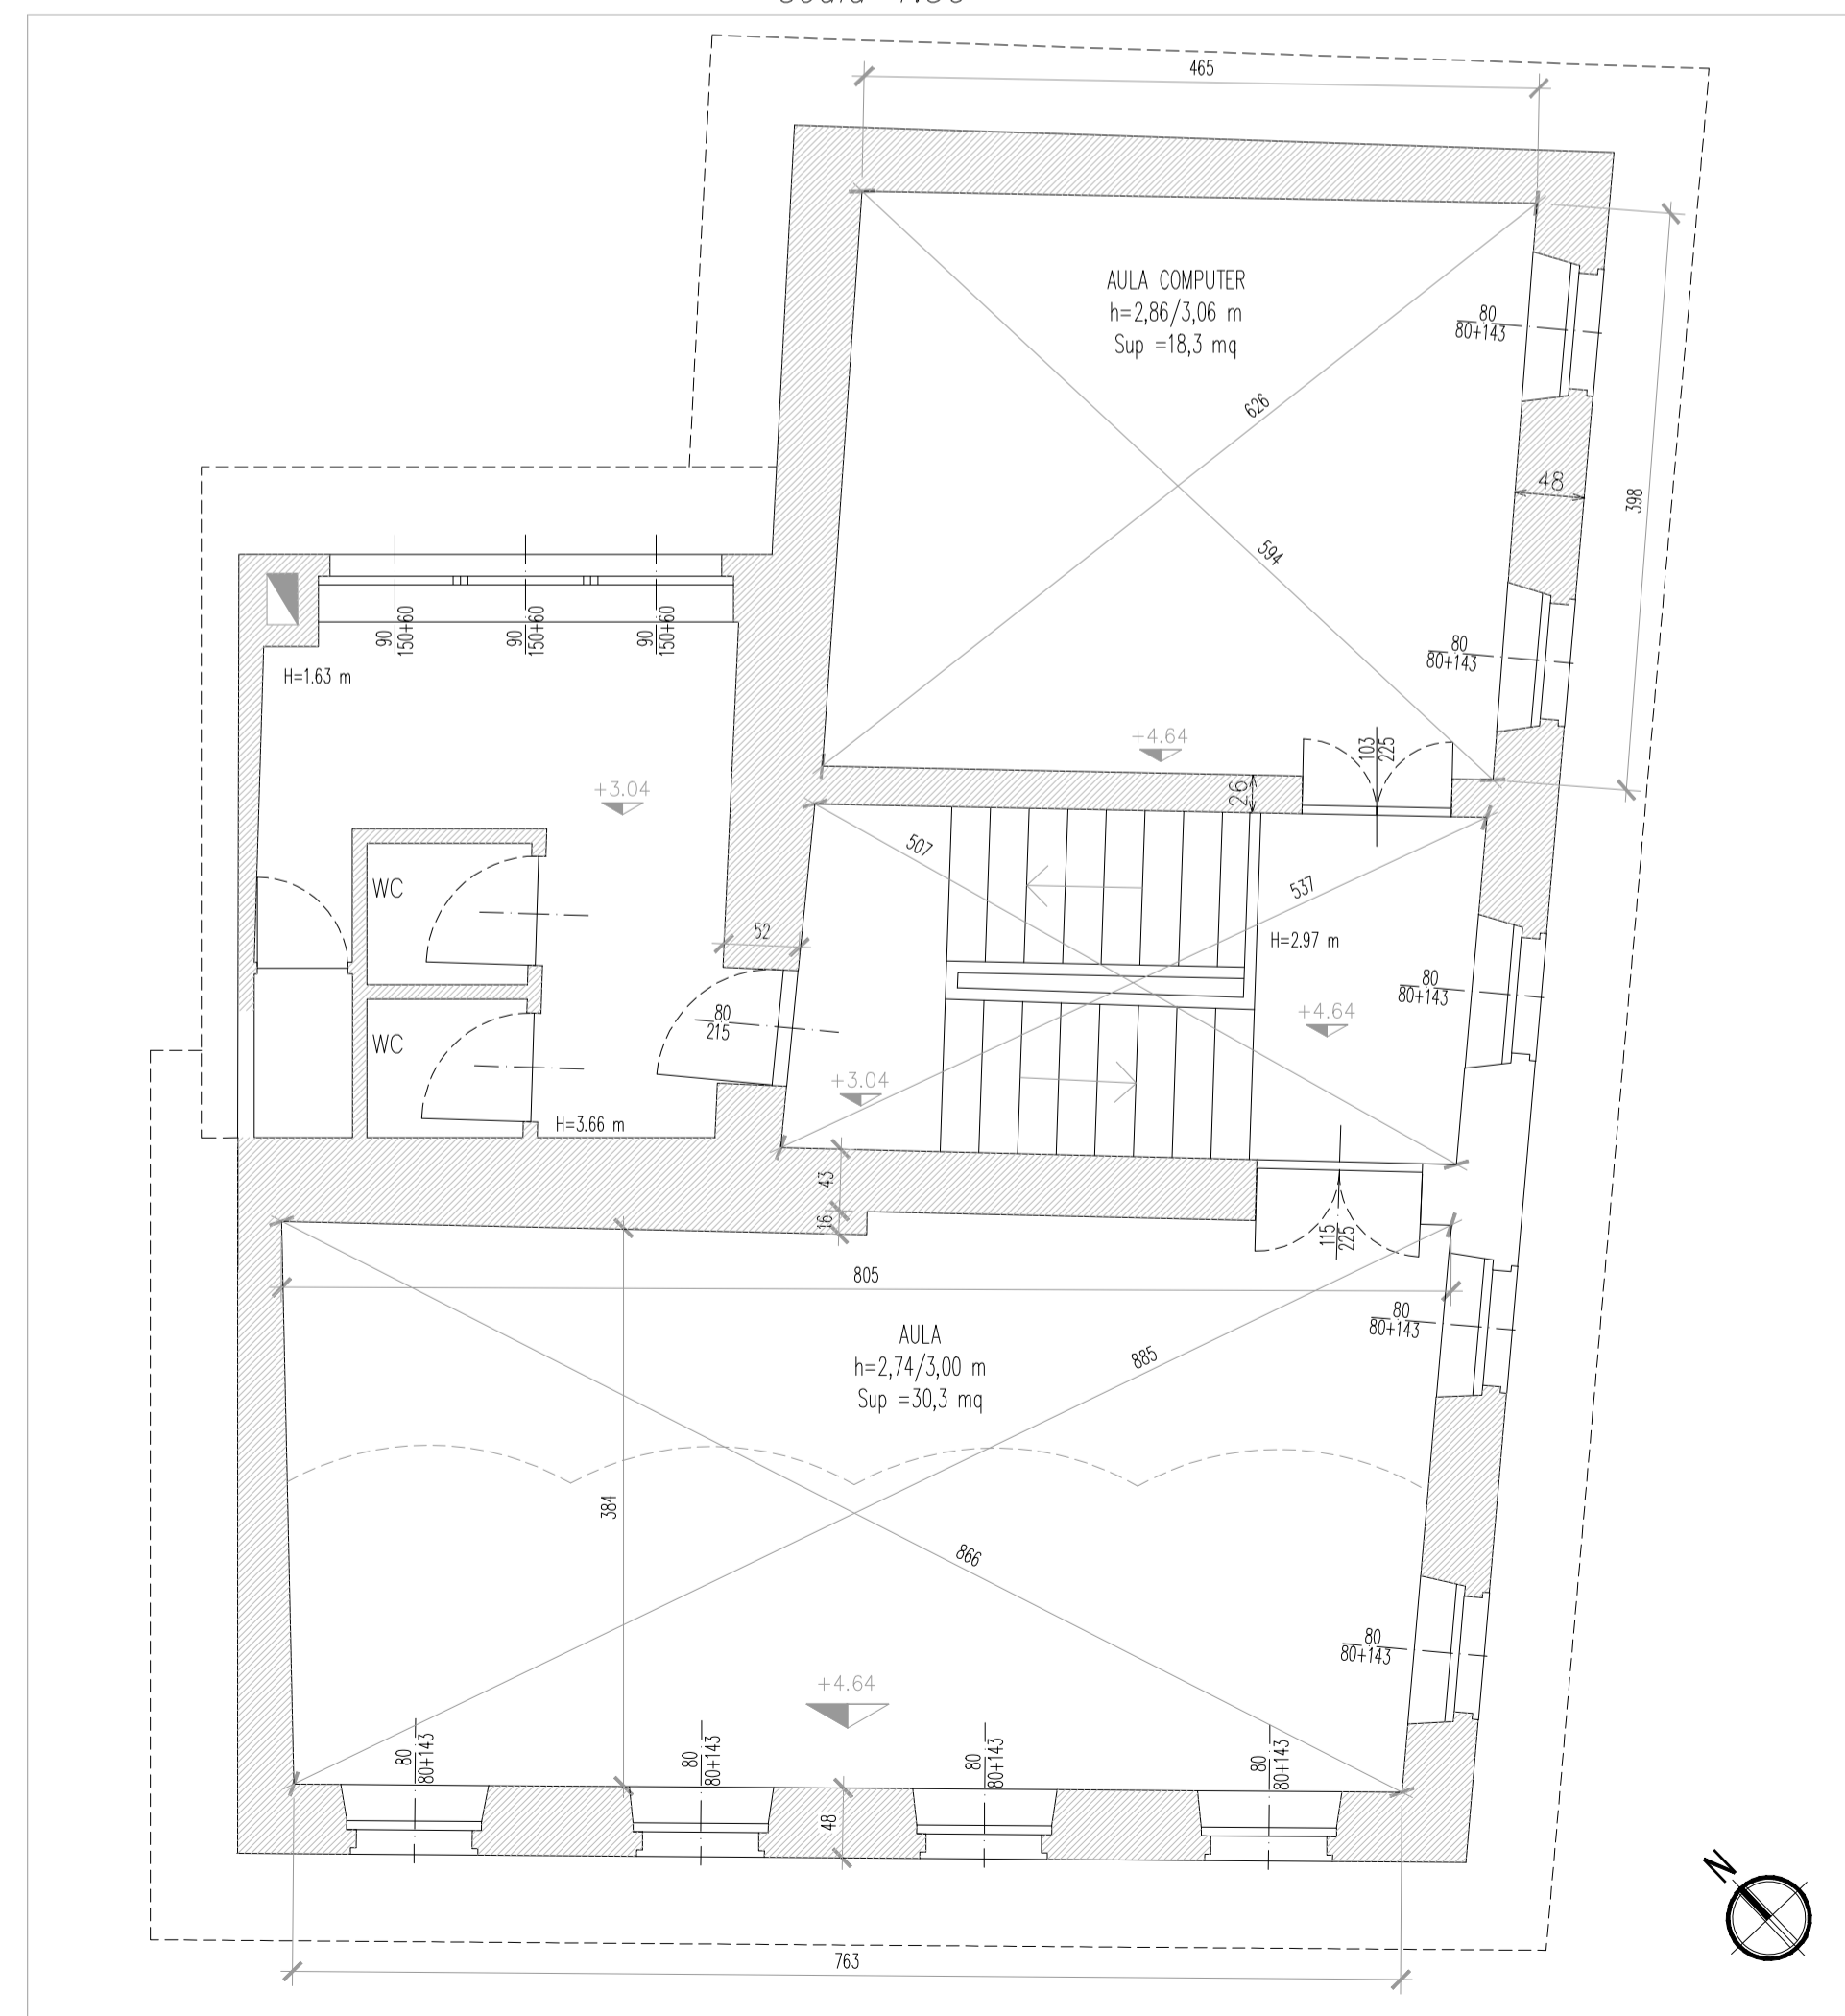

 	
	
<p>LAVORO DI ADEGUAMENTO SISMICO, IMPIANTISTICO E FUNZIONALE DELLA SCUOLA PRIMARIA COMUNALE CUP: J85B18000410002</p> <p>PROGETTO ESECUTIVO</p>	
<p>Committente: COMUNE DI MARENTINO Piazza Umberto I° n. 1 10020 Marentino (TO) mail info@comune.marentino.to.it PEC comune.marentino@legalmail.it</p>		<p>Firma:</p>	
<p>Progettista: DOTT. ING DAVIDE MASERA Strada Privata Nasi n° 35 10024 Moncalieri (TO) Ordine Ing. Provincia Torino 10403K @: davide.masera@masera-eg.com</p>		<p>Firma:</p> 	
<p>Oggetto Elaborato:</p> <p style="text-align: center;">Stato di fatto - Piante - tav. 2/2</p>	
<p>Scala Disegno: 1:50</p>	<p>Scala Piottaggio: -</p>	<p>Data: DIC. 2023</p>	
<p>Codice commessa: PIA 211 0110</p>	<p>Codice tavola: 1 E STR SIF 17 010</p>	<p>Allegato: SF</p>	
<p>Elaborato n°: 17</p>		<p>Revisione n°: 0</p>	
<p>ELENCO REVISIONI</p>	
<table border="1"> <thead> <tr> <th>N°</th> <th>Data</th> <th>Oggetto</th> </tr> </thead> <tbody> <tr> <td>0</td> <td>DIC. 2023</td> <td>Prima emissione</td> </tr> <tr> <td>1</td> <td></td> <td></td> </tr> <tr> <td>2</td> <td></td> <td></td> </tr> <tr> <td>3</td> <td></td> <td></td> </tr> <tr> <td>4</td> <td></td> <td></td> </tr> </tbody> </table>	N°	Data	Oggetto	0	DIC. 2023	Prima emissione	1			2			3			4			<table border="1"> <thead> <tr> <th>calcolato</th> <th>disegnato</th> <th>verificato</th> <th>approvato</th> </tr> <tr> <th>D.M.</th> <th>M.G.</th> <th>D.M.</th> <th>D.M.</th> </tr> </thead> <tbody> <tr> <td></td> <td></td> <td></td> <td></td> </tr> <tr> <td></td> <td></td> <td></td> <td></td> </tr> <tr> <td></td> <td></td> <td></td> <td></td> </tr> <tr> <td></td> <td></td> <td></td> <td></td> </tr> </tbody> </table>	calcolato	disegnato	verificato	approvato	D.M.	M.G.	D.M.	D.M.																
N°	Data	Oggetto	
0	DIC. 2023	Prima emissione	
1	
2	
3	
4	
calcolato	disegnato	verificato	approvato	
D.M.	M.G.	D.M.	D.M.	
<p>LA PRESENTE TAVOLA ANNULLA E SOSTITUISCE TUTTE LE VERSIONI PRECEDENTI</p>	
<p>Certificazione qualità:</p> 	<p>Certificato: n° E-18-1142 del 22/02/2019</p>	<p>Affiliato:</p>   	
<p><small>La Masera Engineering Group srl si riserva la proprietà di questo disegno, con la proibizione di riprodurlo o trasferirlo a terzi senza autorizzazione scritta. This document is property of Masera Engineering Group srl. Reproduction and divulgation forbidden without written permission.</small></p>	