




STATO DI FATTO – PIANTA PIANO INTERRATO  
scala 1:50

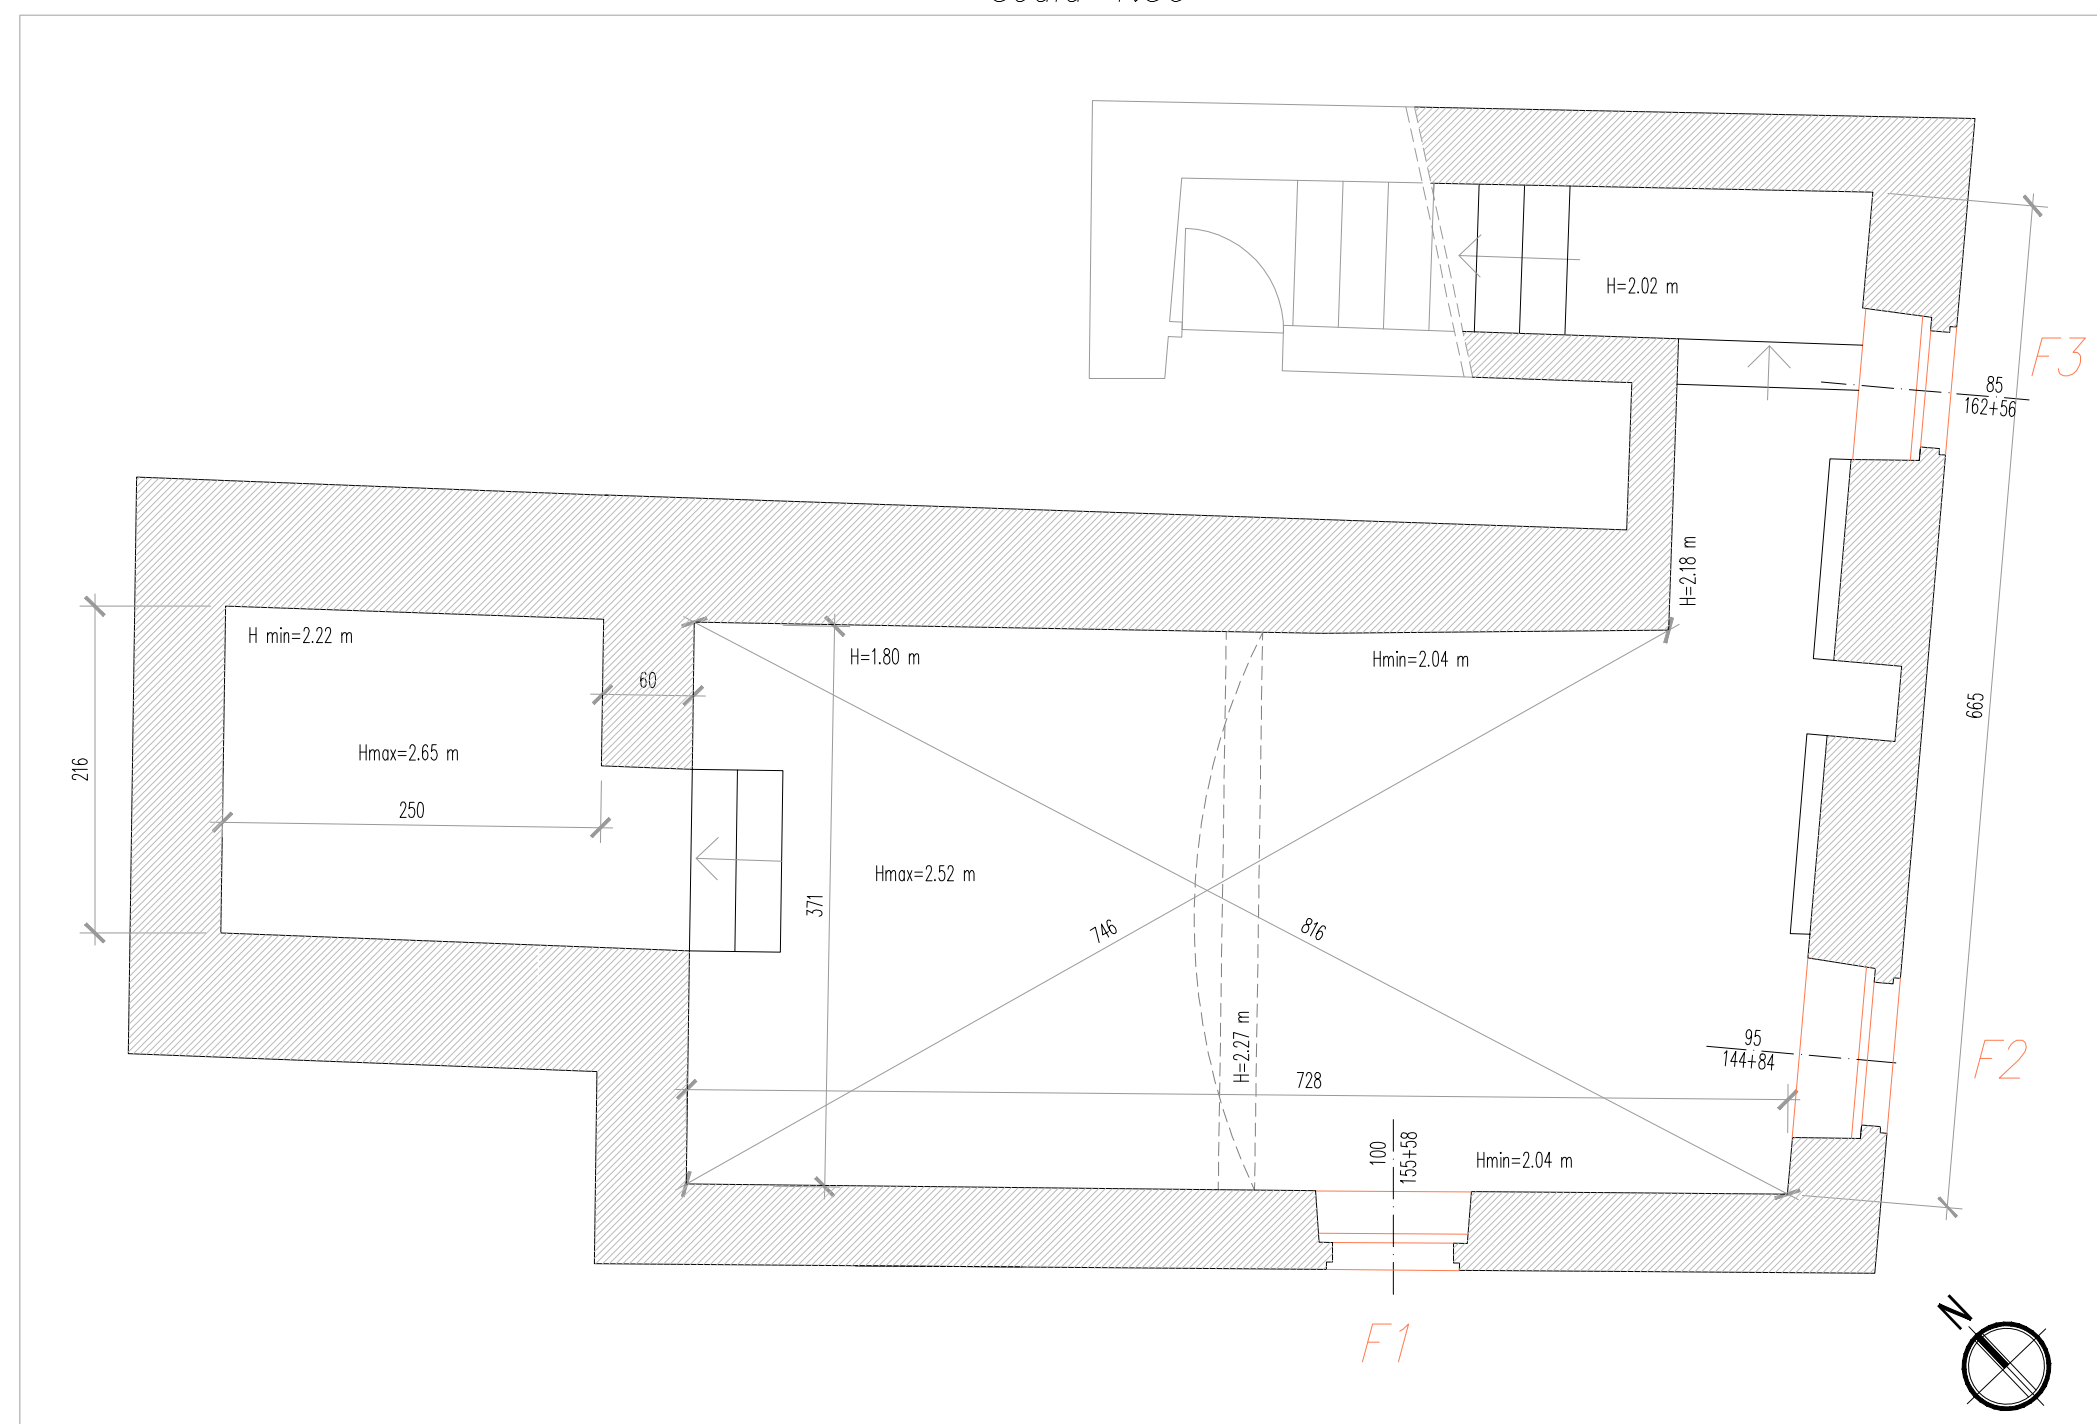


STATO DI FATTO – PIANTA PIANO SEMINTERRATO  
scala 1:50

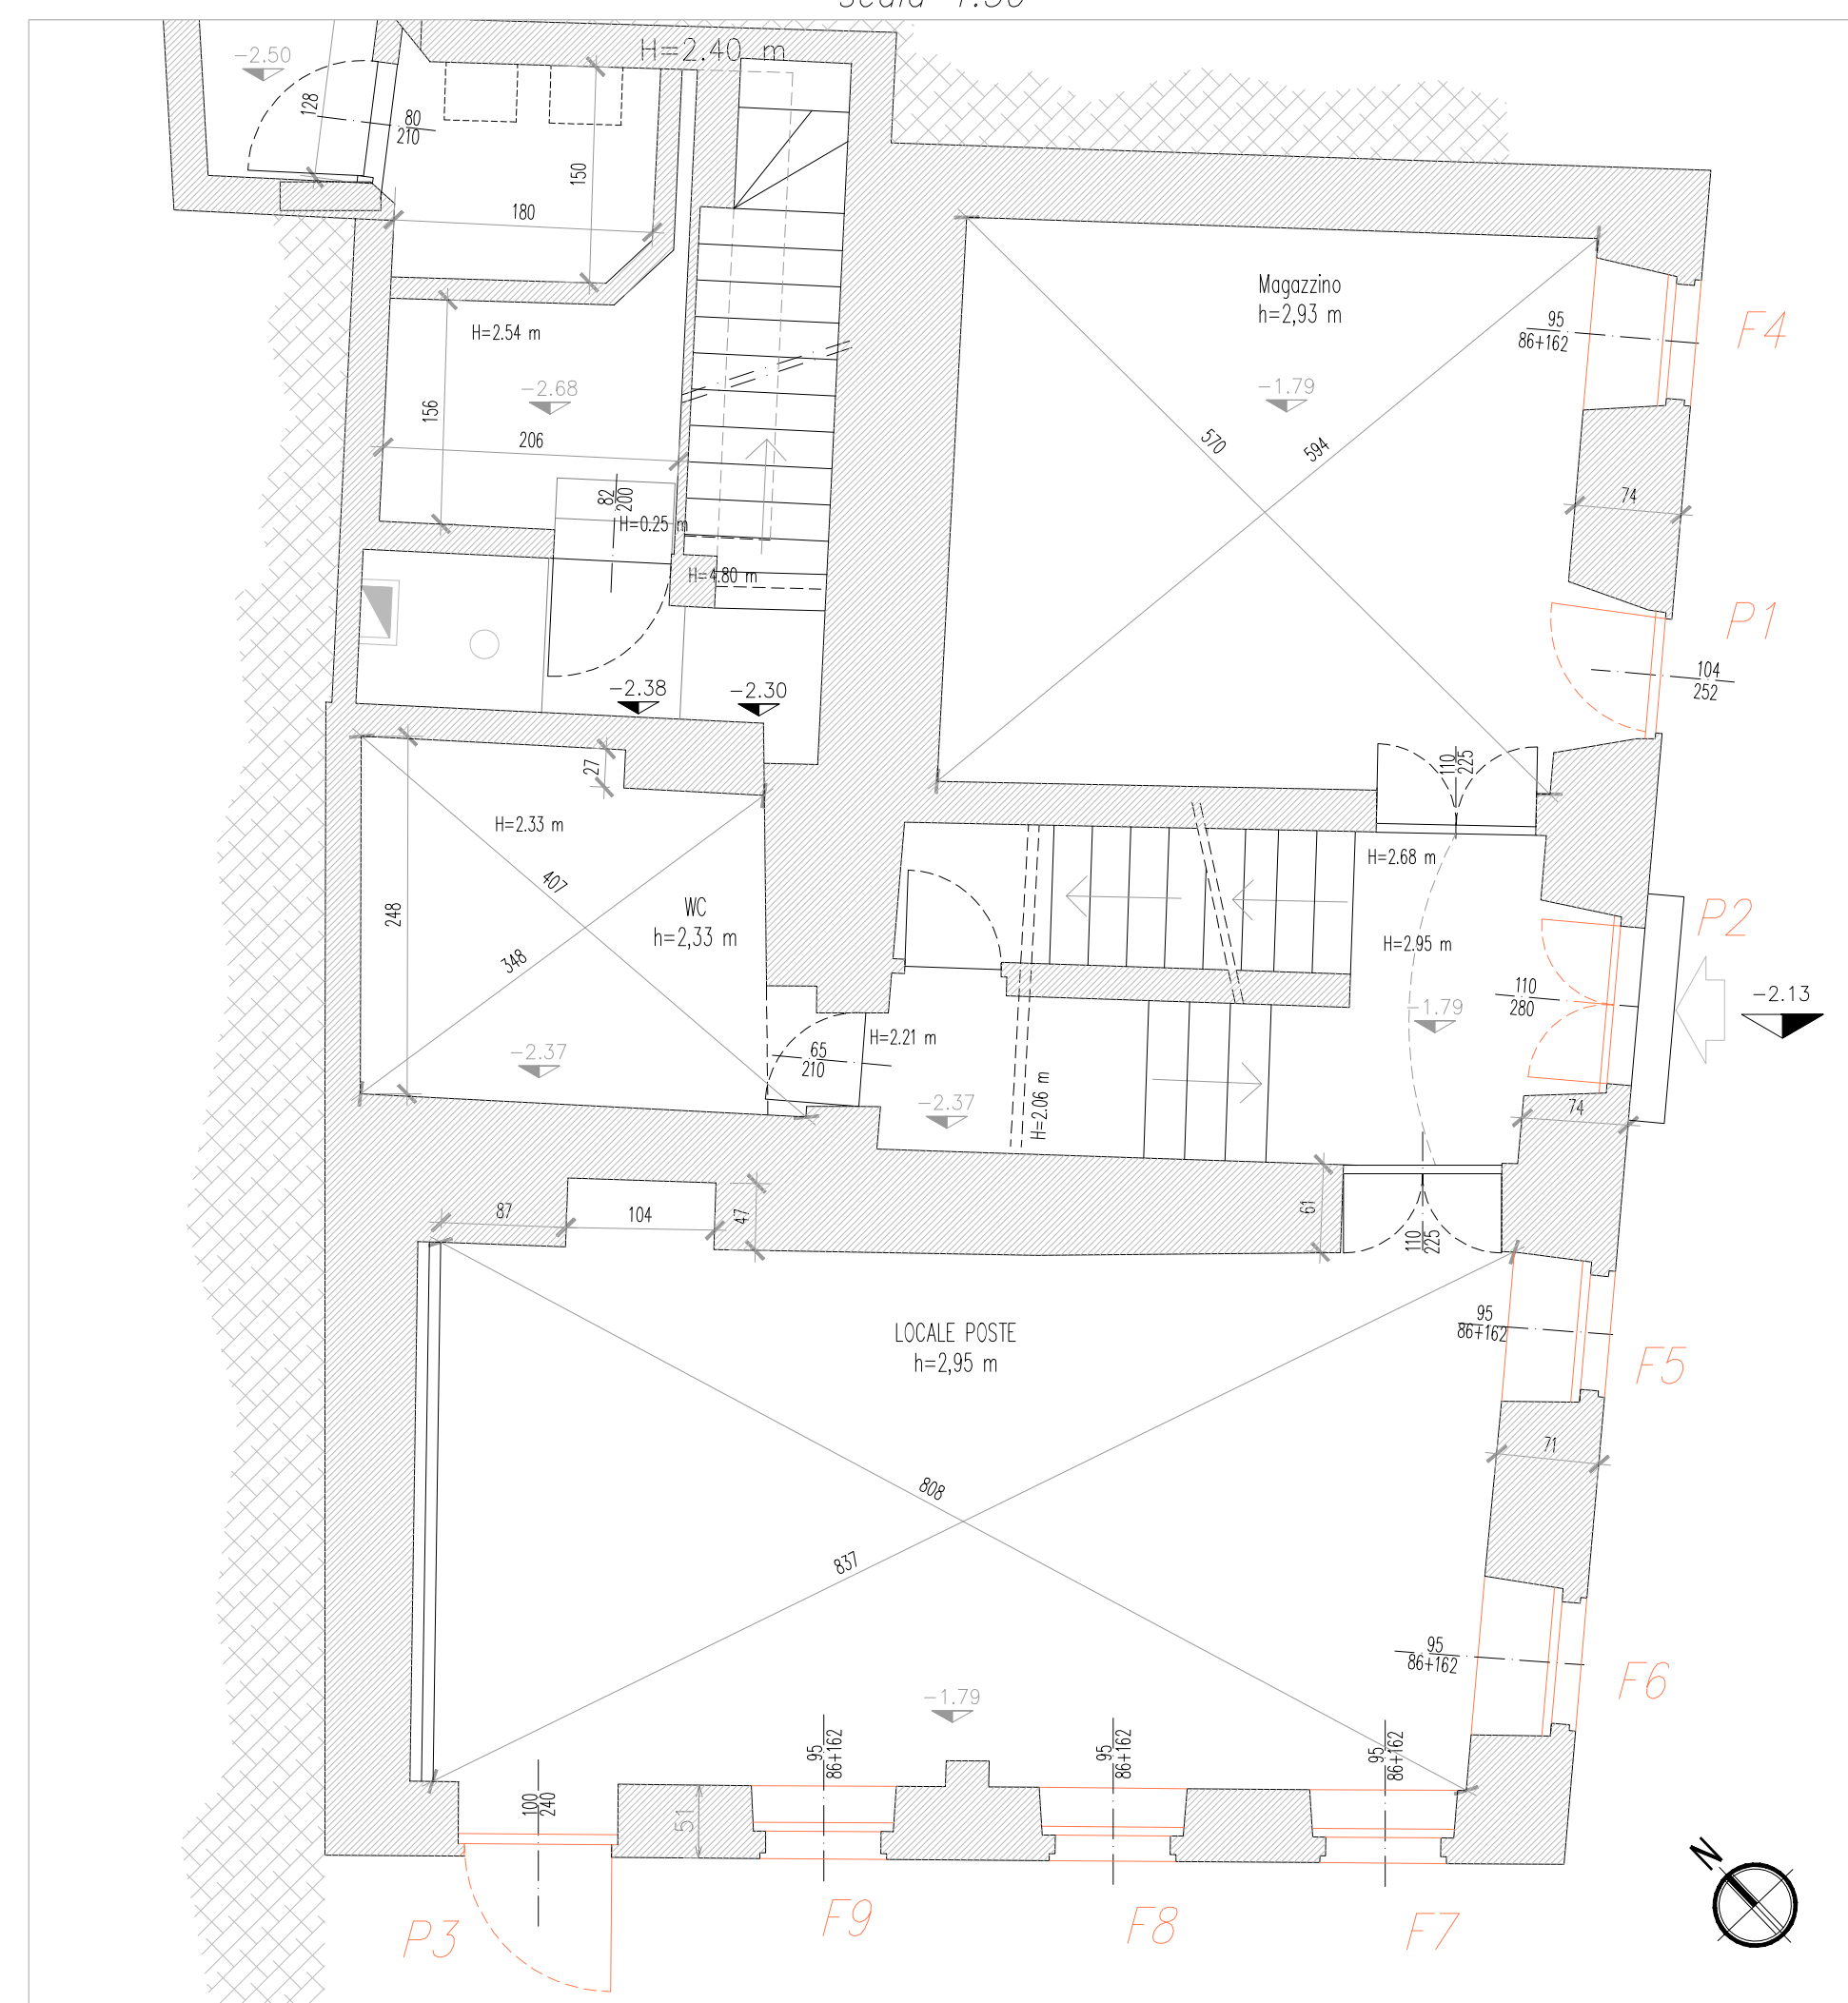

STATO DI FATTO – PIANTA PIANO PRIMO  
scala 1:50

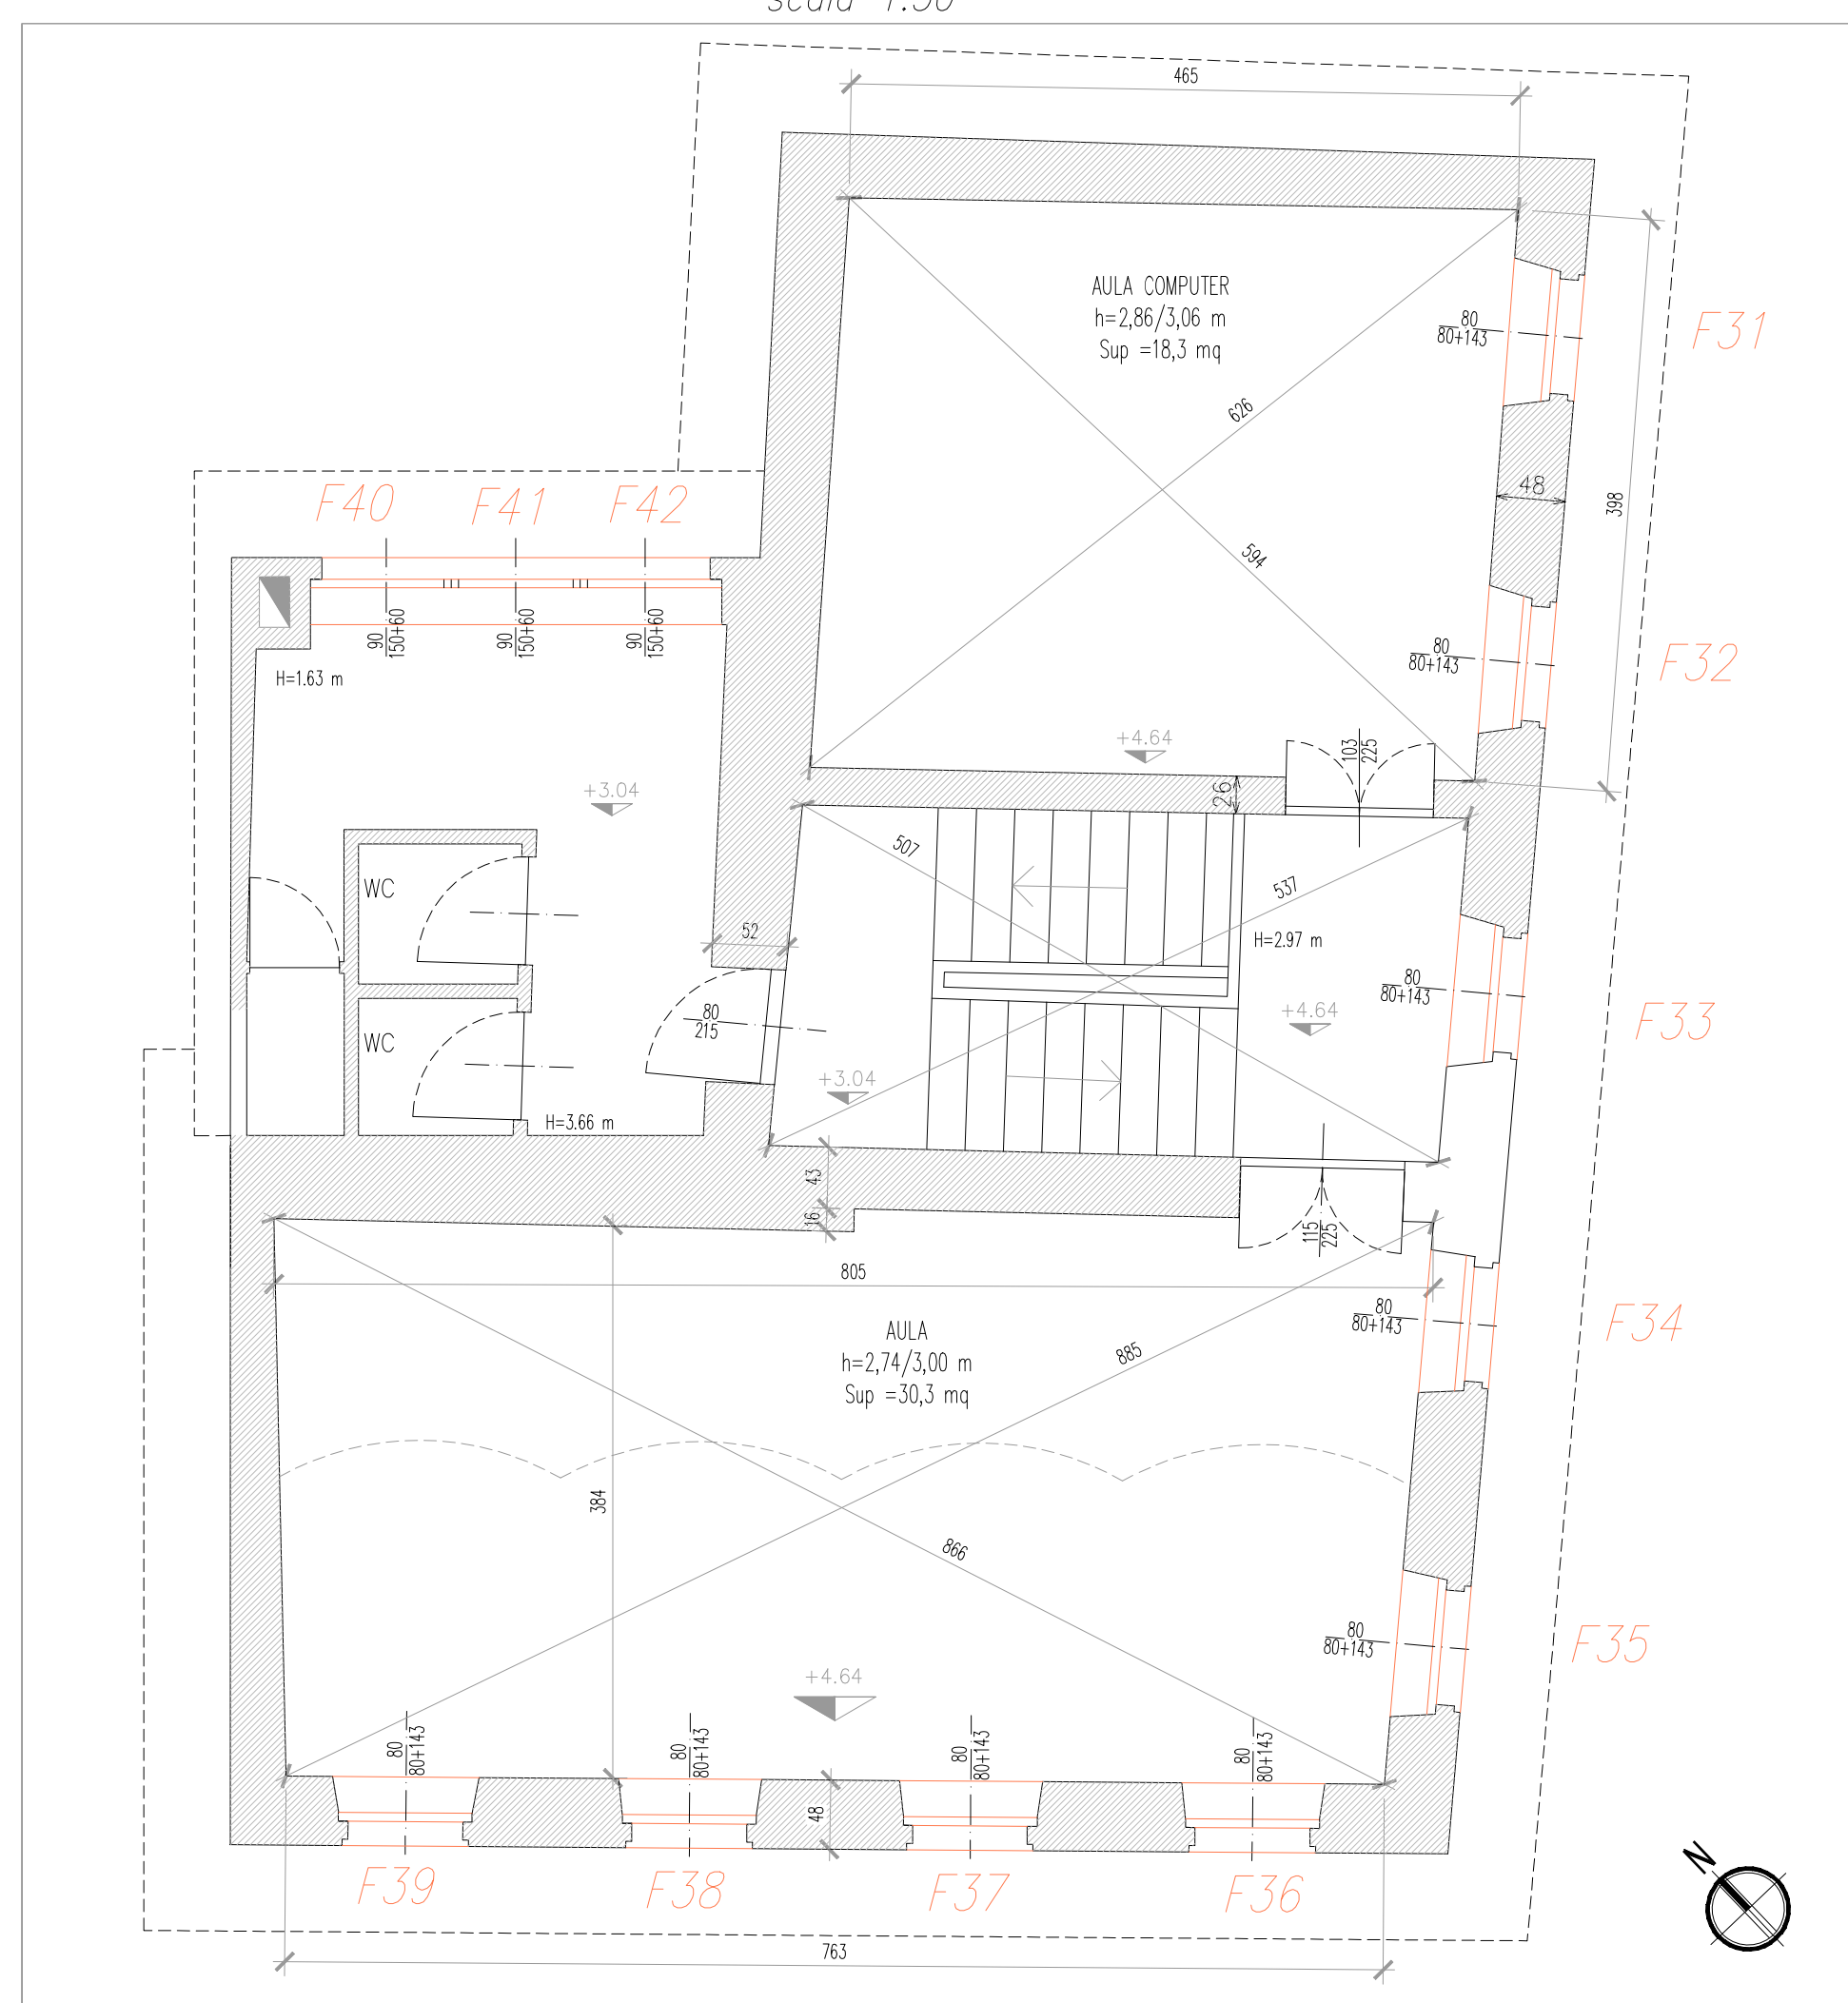

STATO DI FATTO – PIANTA PIANO RIALZATO  
scala 1:50

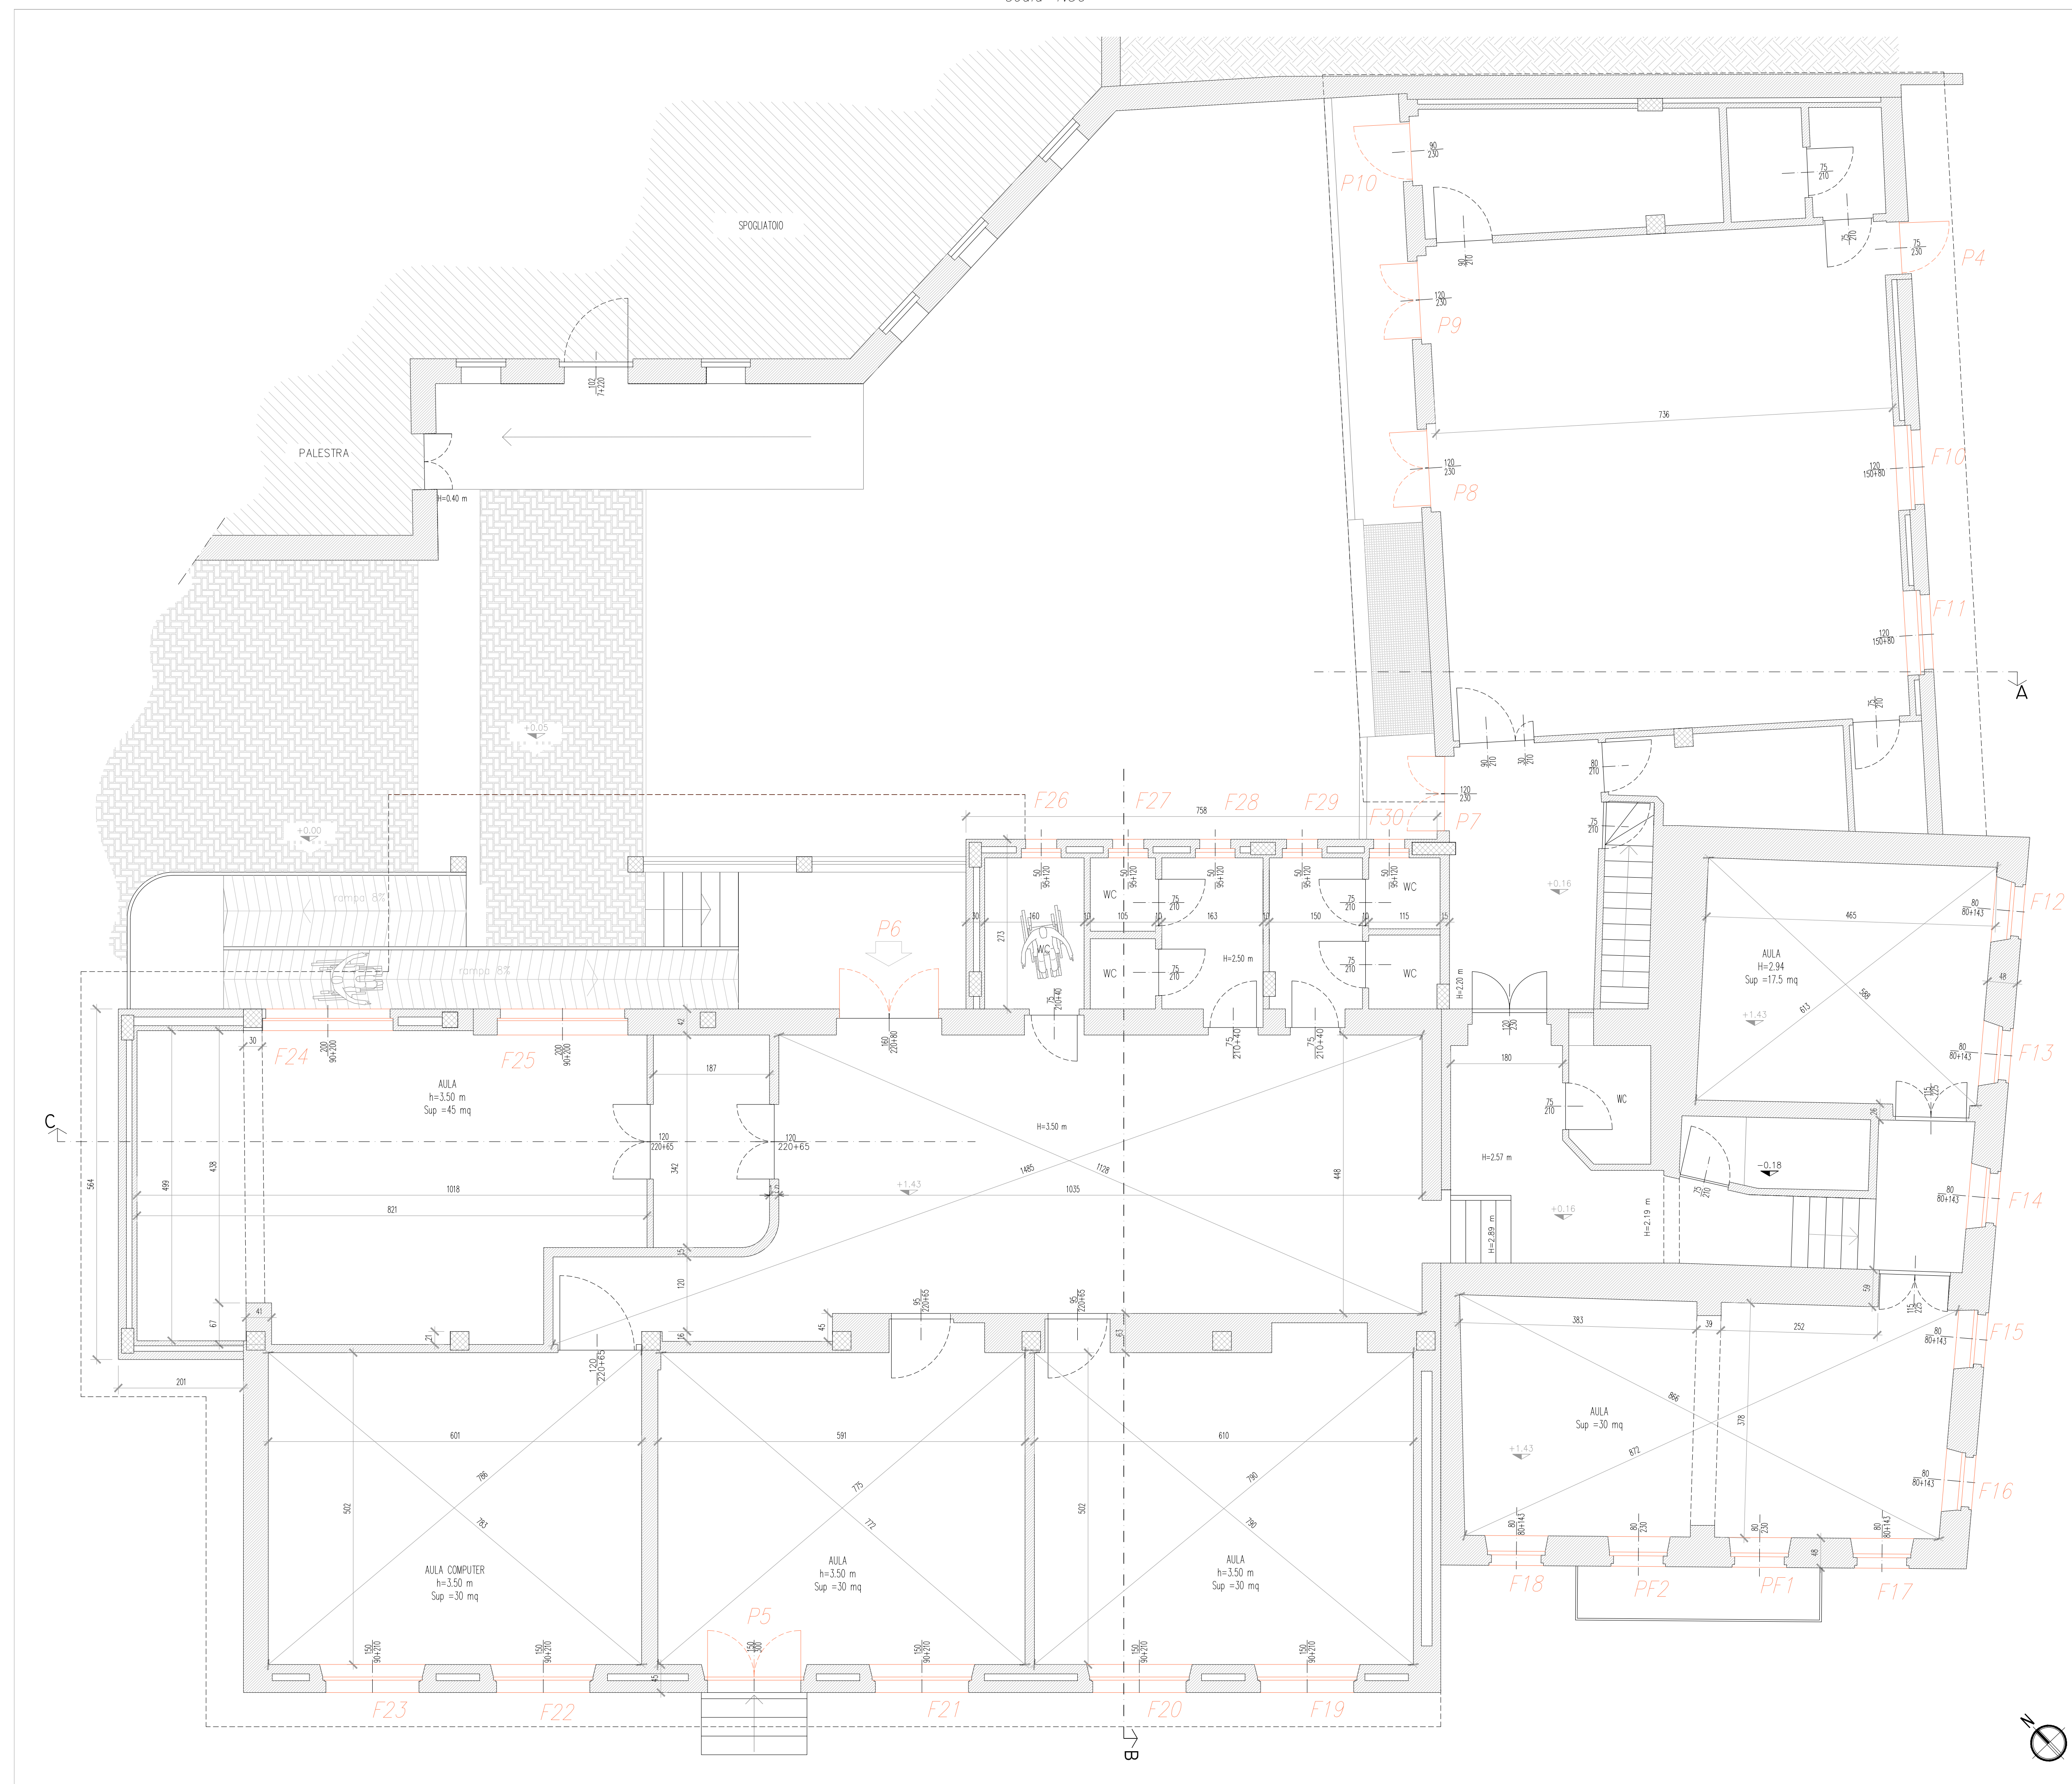

Finestre	
Piano interrato	
Nome	Dimensione
F1	100x58
F2	95x84
F3	85x56

Porte	
Piano Seminterrato	
Nome	Dimensione
P1	104x252
P2	110x280
P3	100x240

Piano Rialzato	
Piano Seminterrato	
Nome	Dimensione
F4	95x162
F5	95x162
F6	95x162
F7	95x162
F8	95x162
F9	95x162

Piano Rialzato	
Nome	Dimensione
P4	75x230
P5	150x300
P6	160x80
P7	120x230
P8	120x230
P9	120x230
P10	90x230

Piano Rialzato	
Nome	Dimensione
F10	120x80
F11	120x80
F12	80x143
F13	80x143
F14	80x143
F15	80x143
F16	80x143
F17	80x143
F18	80x143
F19	150x210
F20	150x210
F21	150x210
F22	150x210
F23	150x210
F24	200x200
F25	200x200
F26	50x120
F27	50x120
F28	50x120
F29	50x120
F30	50x120

Porte finestre	
Piano Rialzato	
Nome	Dimensione
PF1	80x230
PF2	80x230

Piano Primo	
Numero	Dimensione
F31	80x143
F32	80x143
F33	80x143
F34	80x143
F35	80x143
F36	80x143
F37	80x143
F38	80x143
F39	80x143
F40	90x60
F41	90x60
F42	90x60

NOTA 1  
La Direzione Lavori congiuntamente con l'impresa, prima di ordinare i serramenti esterni e persiane, verificherà in sito tutte le misure.

REGIONE PIEMONTE  
COMUNE DI MARENTINO  
CITTÀ METROPOLITANA DI TORINO

LAVORO DI ADEGUAMENTO SISMICO, IMPIANTISTICO E FUNZIONALE DELLA SCUOLA PRIMARIA COMUNALE  
CUP: J85B18000410002  
PROGETTO ESECUTIVO

Committente: COMUNE DI MARENTINO  
Progettista: DOTT. ING. DAVIDE MASERA  
Oggetto Elaborato: Stato di progetto - sostituzione porte e serramenti esterni

Scala Disegno: 1:50  
Codice commessa: PA 21 010  
Codice favola: 1 E STR CA 22 001  
Data: DIC. 2023  
Elaborato n°: CA 22 0

ELENCO REVISIONI				
N°	Data	Oggetto	calcolato	disegnato
0	DIC. 2023	Prima emissione	D.M.	M.G.
1			D.M.	D.M.
2				
3				
4				

LA PRESENTE TAVOLA ANNULLA E SOSTITUISCE TUTTE LE VERSIONI PRECEDENTI  
Certificazione qualità: ISO 9001  
Attestato: PRESSIONE ARIETALE  
Logo: fib