




STATO DI FATTO – PIANTA PIANO INTERRATO
scala 1:50

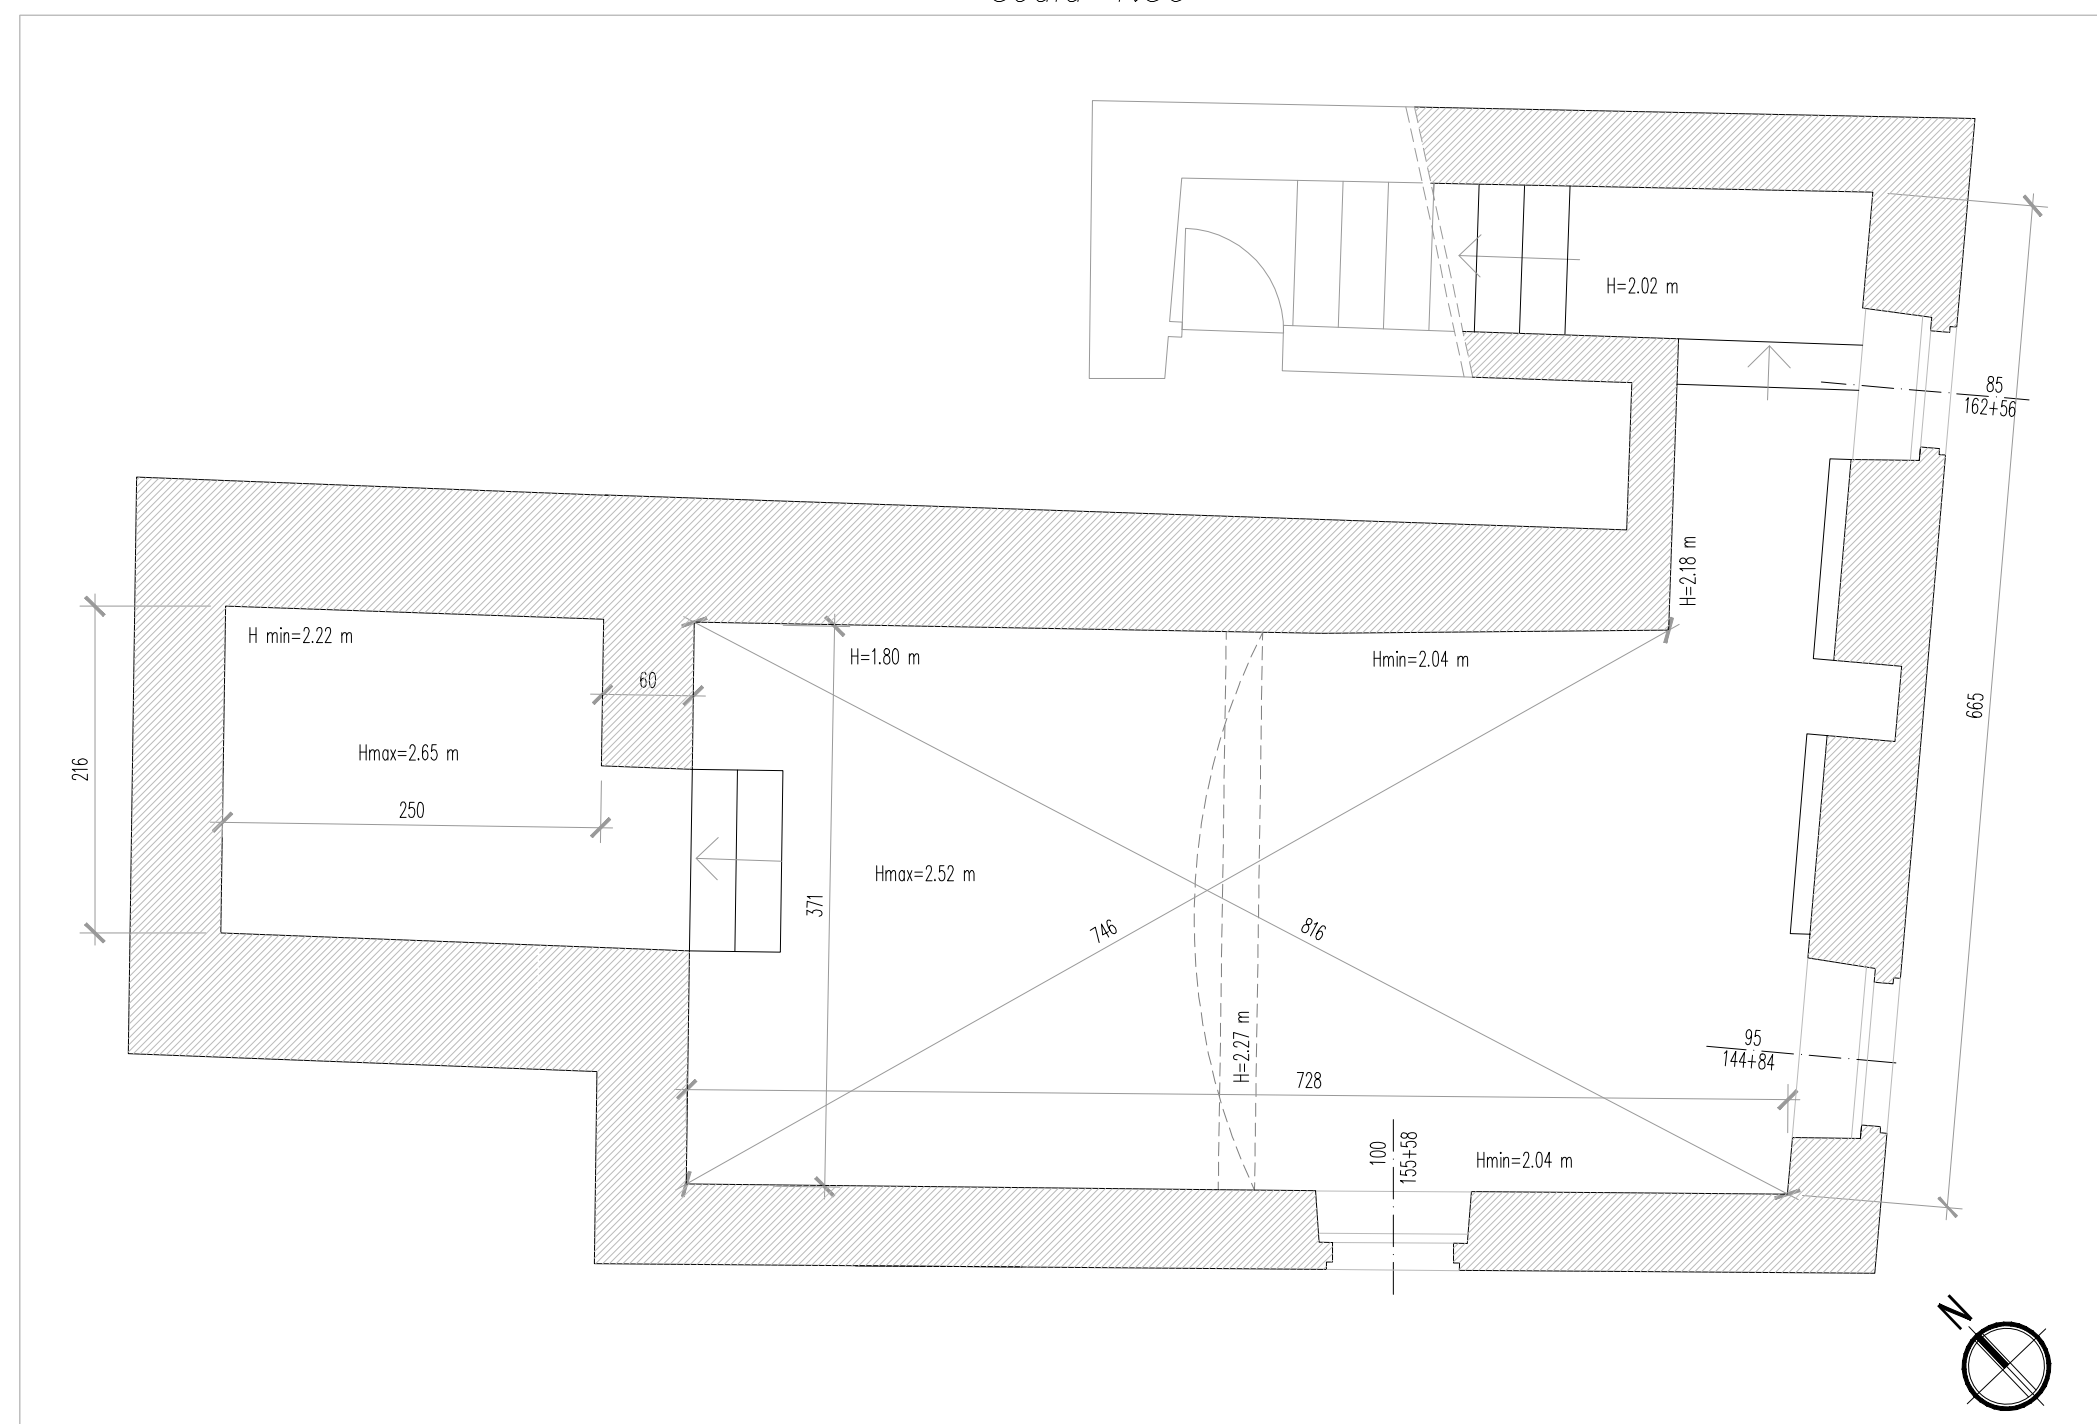


STATO DI FATTO – PIANTA PIANO SEMINTERRATO
scala 1:50

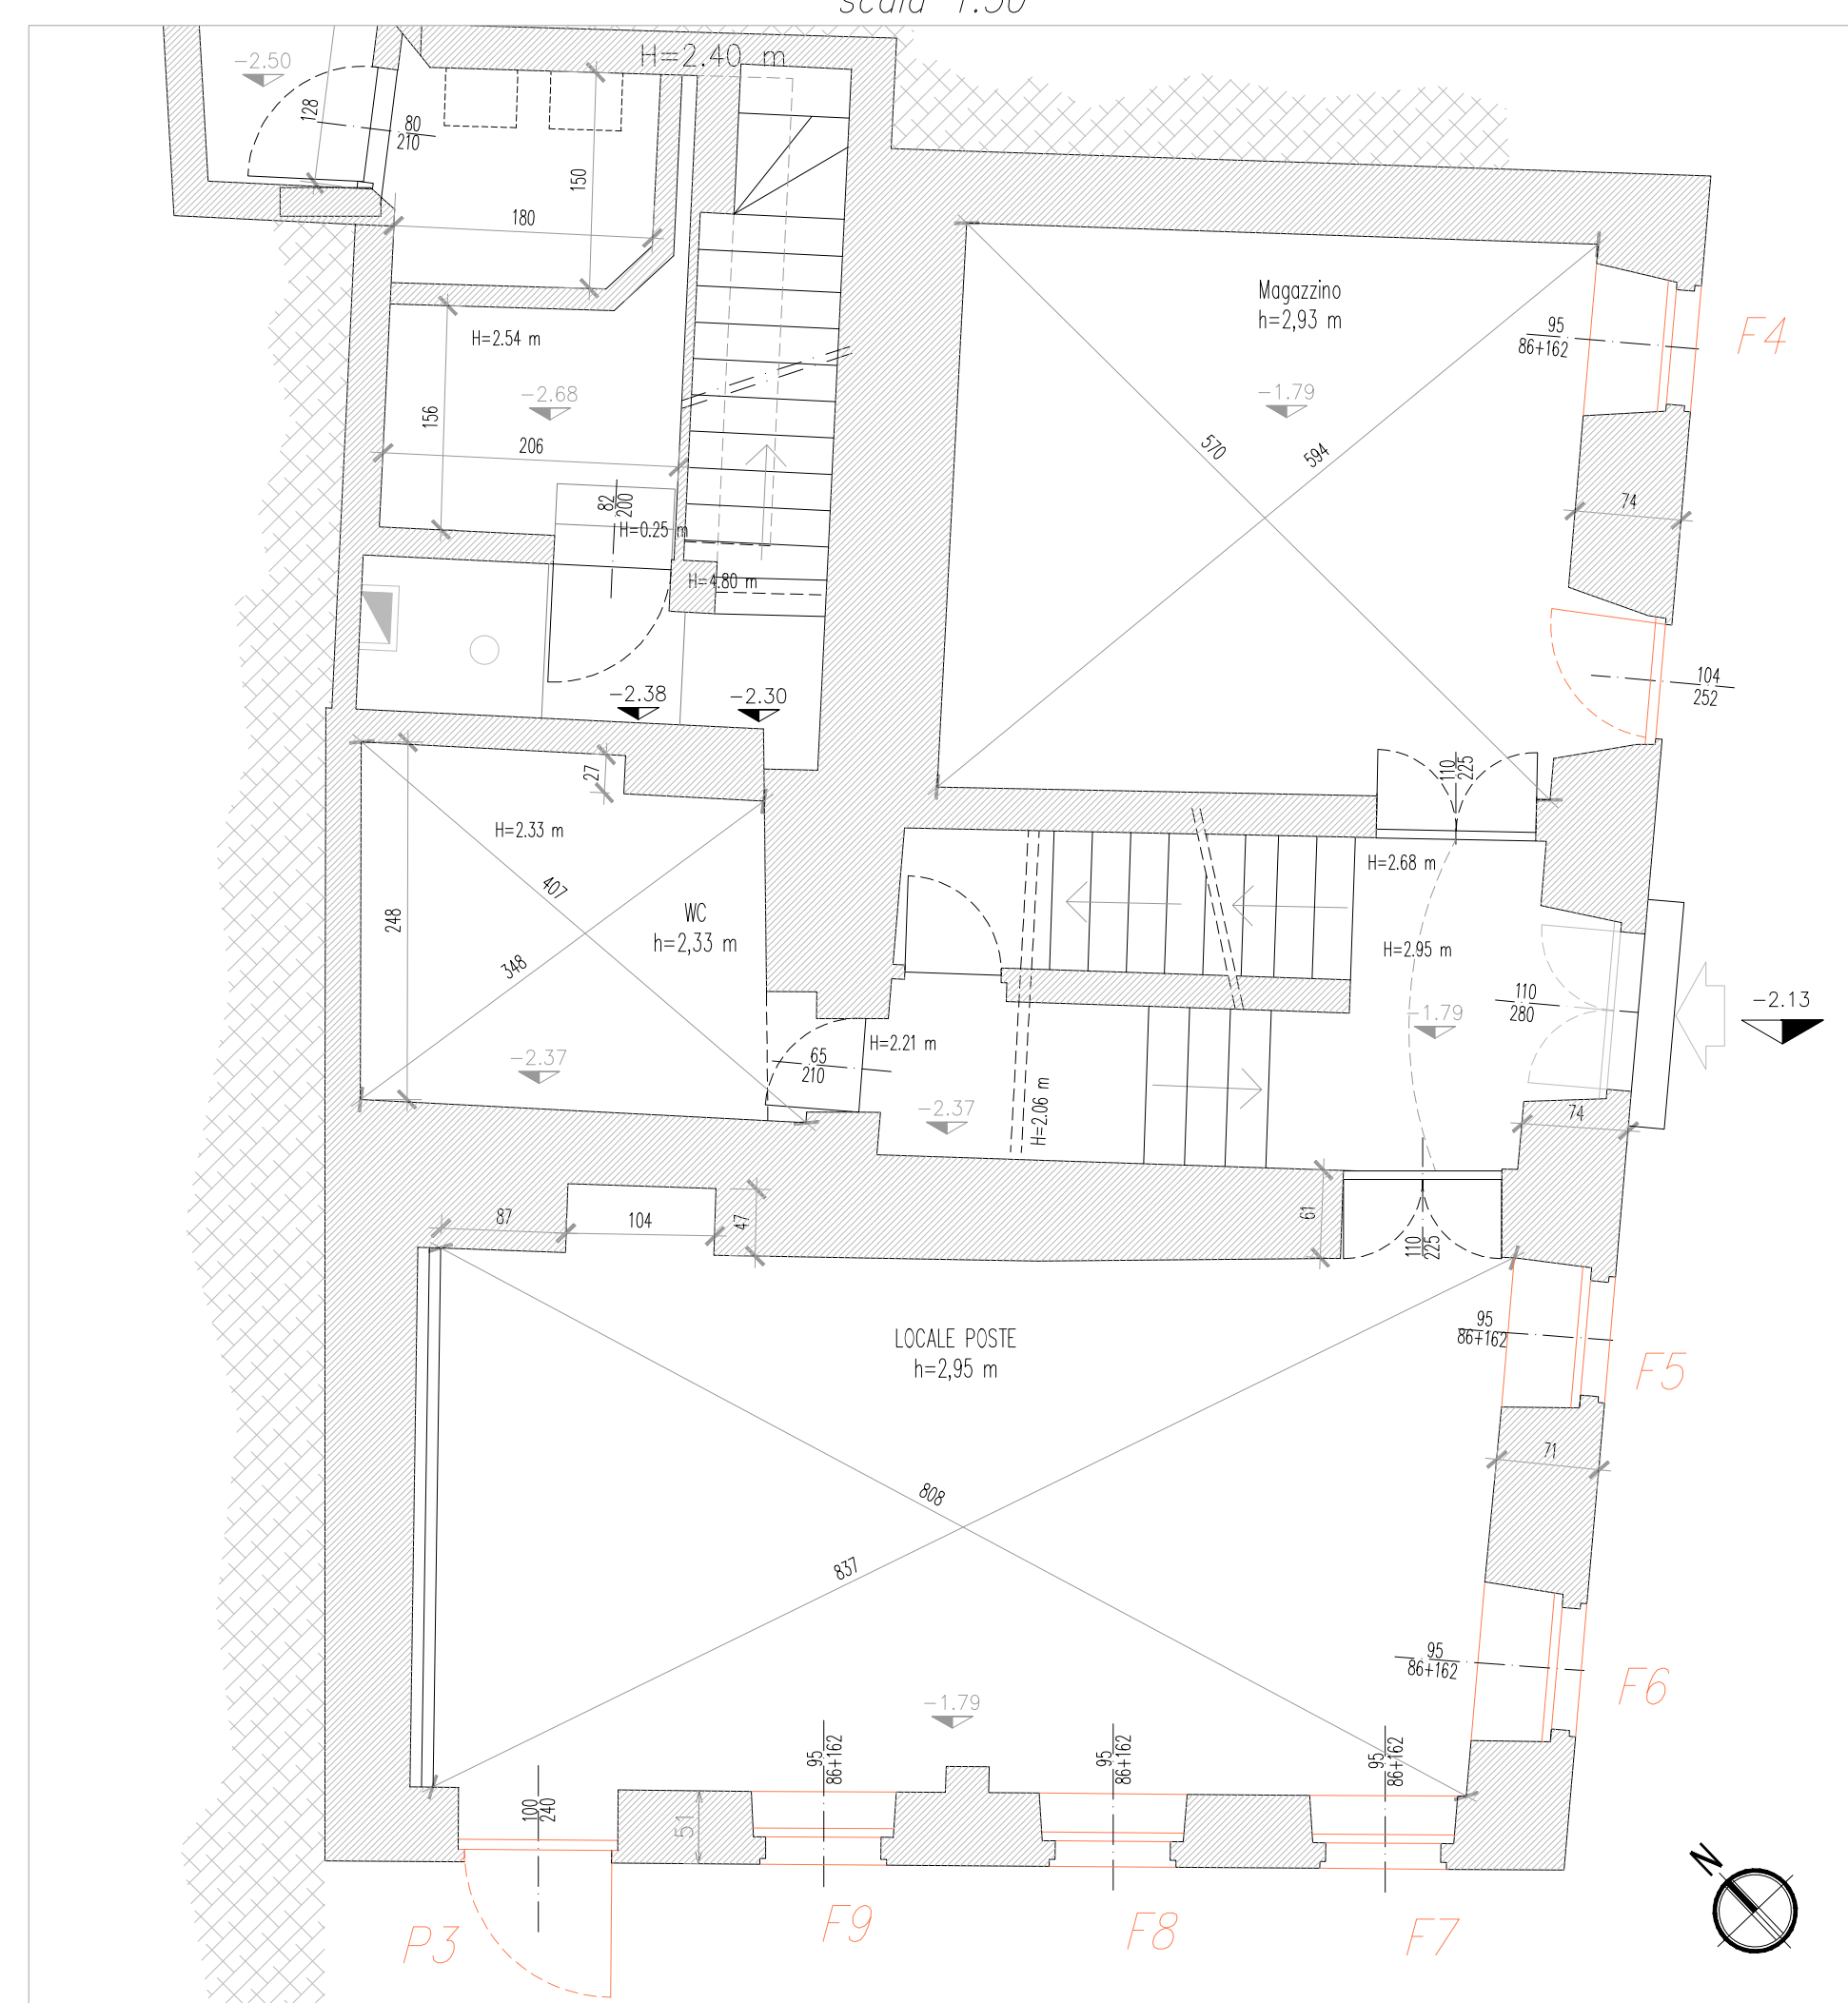

STATO DI FATTO – PIANTA PIANO PRIMO
scala 1:50

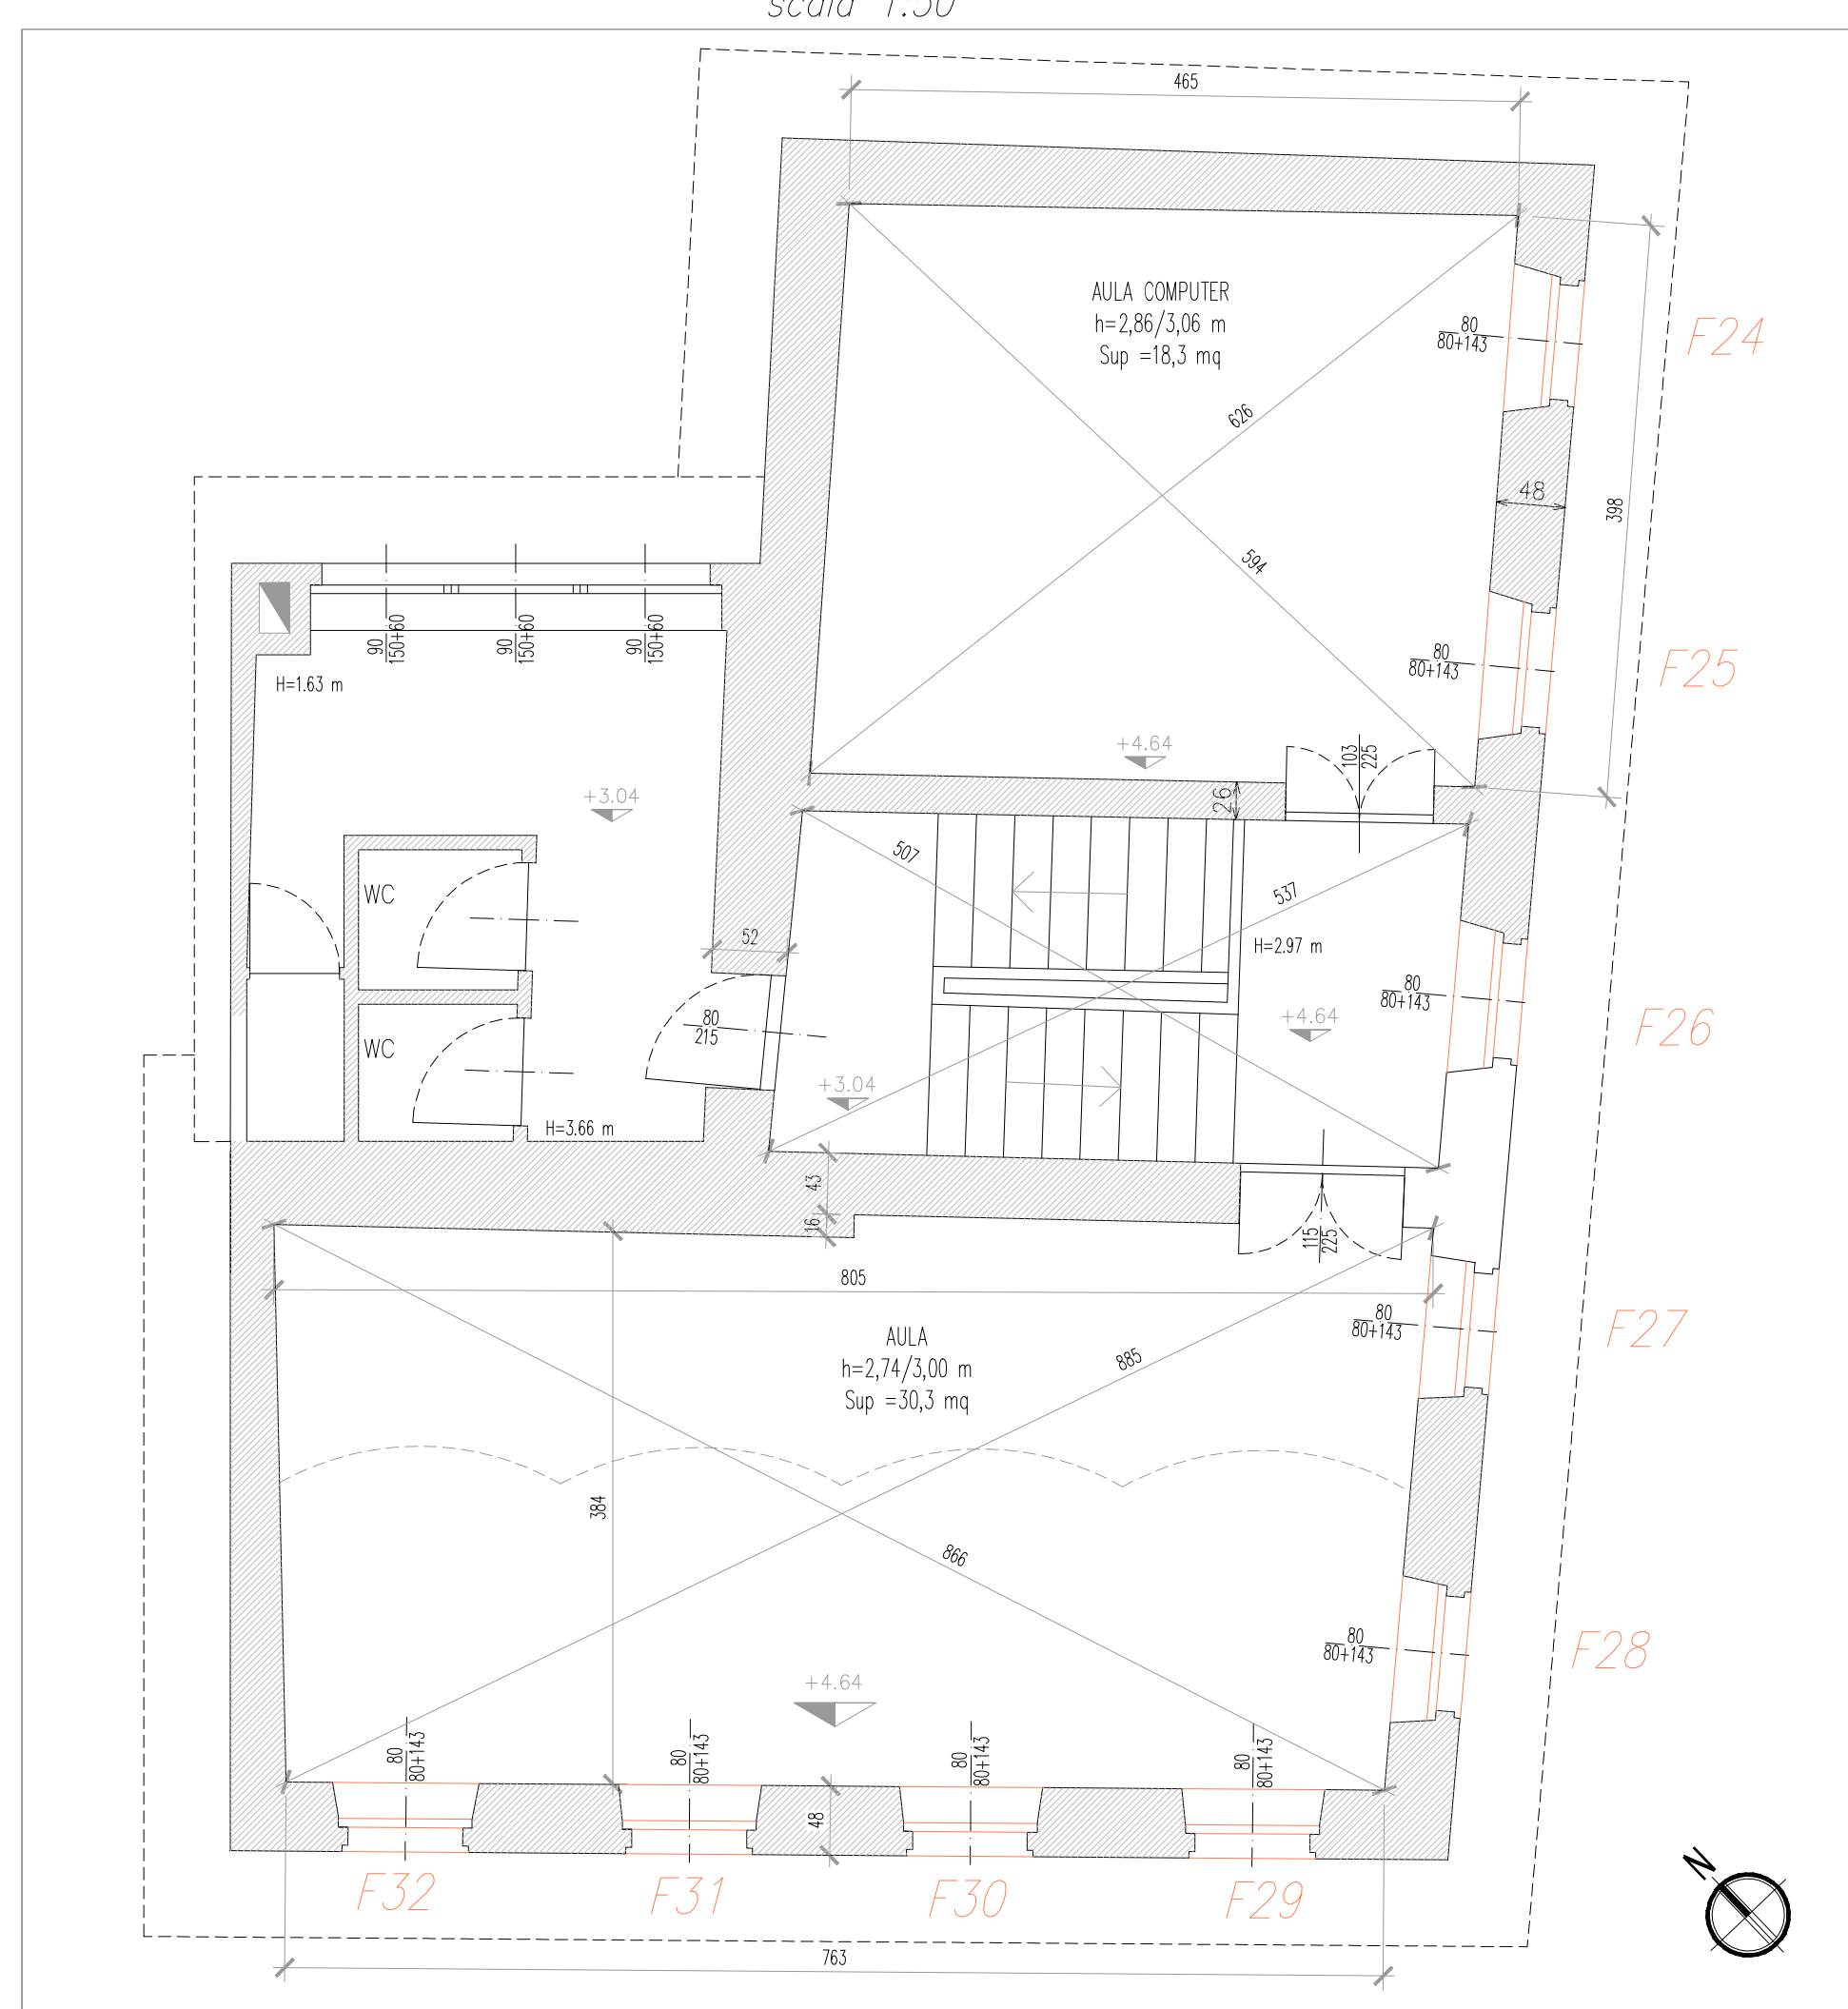

STATO DI FATTO – PIANTA PIANO RIALZATO
scala 1:50

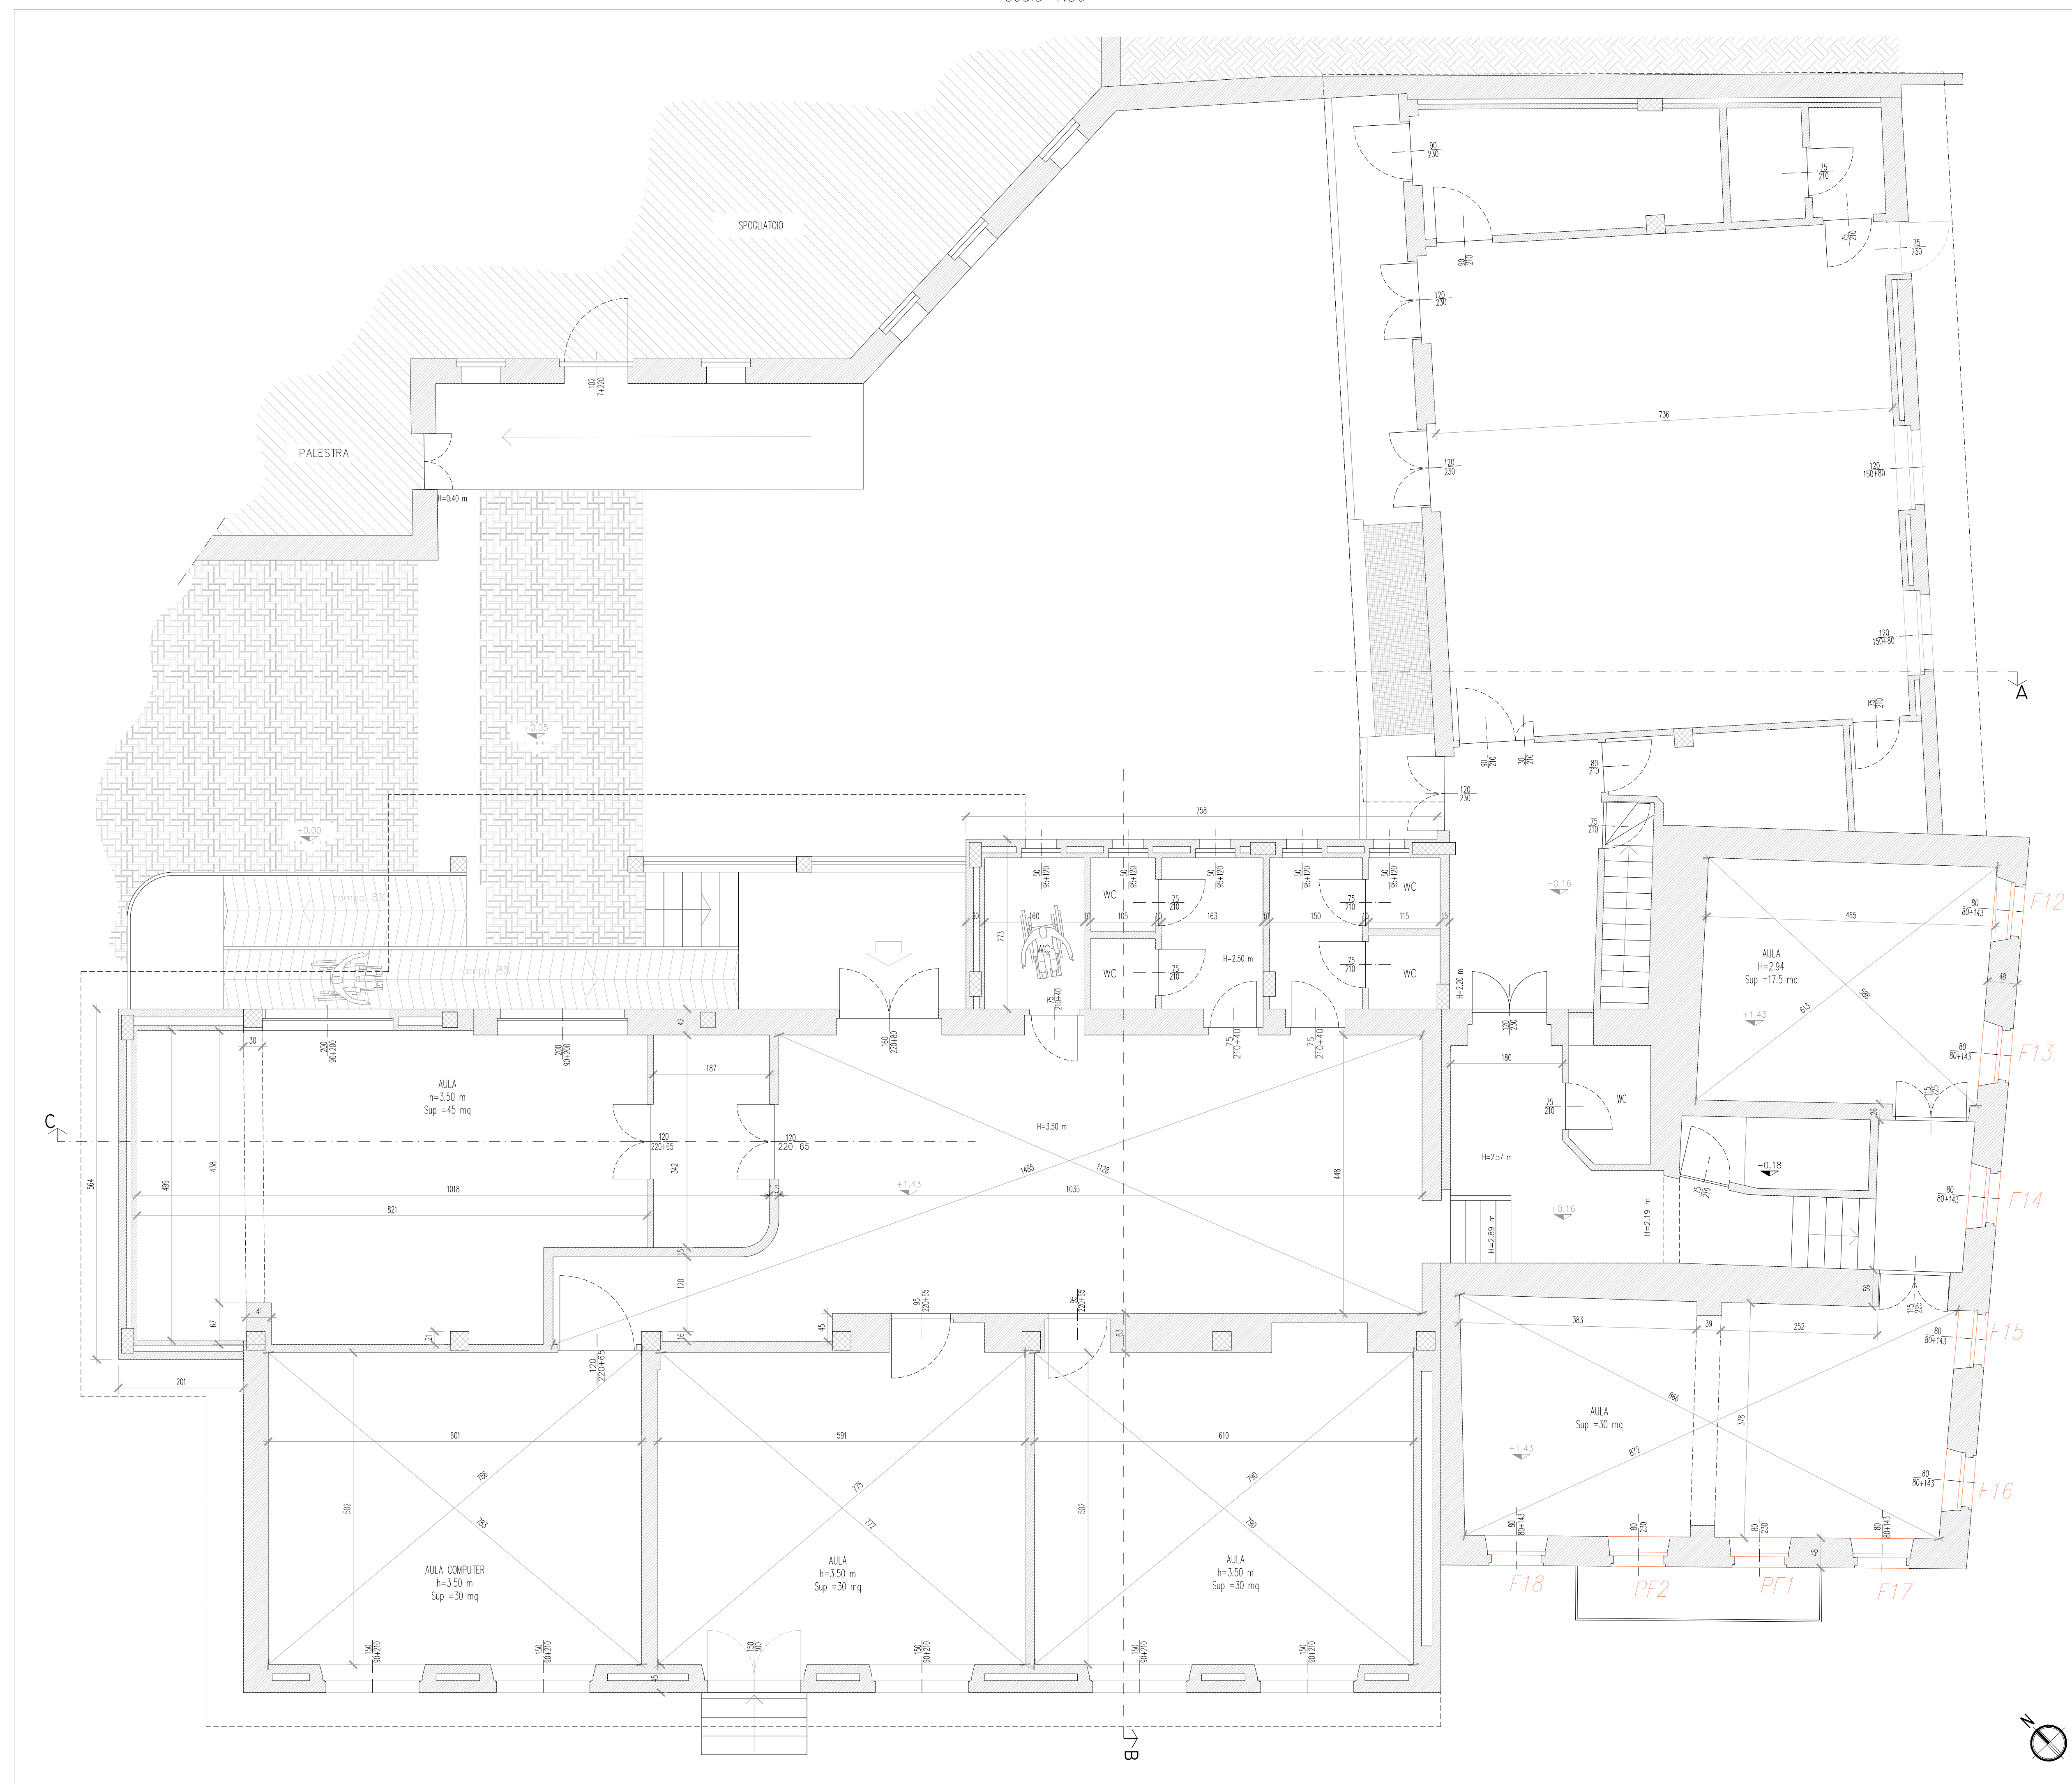

Persiane	
Piano Seminterrato	
Nome	Dimensione
F4	47,5x162
P1	52x252
F5	47,5x162
F6	47,5x162
F7	47,5x162
F8	47,5x162
F9	47,5x162
P3	50x240
Piano Rialzato	
Nome	Dimensione
F12	40x143
F13	40x143
F14	40x143
F15	40x143
F16	40x143
F17	40x143
PF1	40x230
PF2	40x230
F18	40x143
Piano Primo	
Nome	Dimensione
F24	40x143
F25	40x143
F26	40x143
F27	40x143
F28	40x143
F29	40x143
F30	40x143
F31	40x143
F32	40x143

NOTA 1
La Direzione Lavori congiuntamente con l'impresa, prima di ordinare i serramenti esterni e persiane, verificherà in sito tutte le misure.

REGIONE PIEMONTE

COMUNE DI MARENTINO

CITTÀ METROPOLITANA DI TORINO

LAVORO DI ADEGUAMENTO SISMICO, IMPIANTISTICO E FUNZIONALE DELLA SCUOLA PRIMARIA COMUNALE
CUP: J85B18000410002
PROGETTO ESECUTIVO

Committente: **COMUNE DI MARENTINO**
Piazza Umberto I n. 1
10020 Marentino (TO)
mail: info@comune.marentino.to.it
PEC: comune.marentino@legalmail.it

Progettista: **DOTT. ING. DAVIDE MASERA**
Strada Privata Neri n. 35
10024 Morcalen (TO)
Ordine Ing. Provincia Torino - 10403K
@: davide.masera@masera-eg.com

Scala Disegno: 1:50
Scala Piottaggio: -
Data: DIC. 2023
Codice commessa: PA 21 010
Codice favola: 1 E STR CA 23 00

Elaborato n°: **CA 23**
Revisione n°: 0

ELENCO REVISIONI				
N°	Data	Descrizione	calcolato	disegnato
0	DIC. 2023	Prima emissione	D.M.	M.G.
1			D.M.	D.M.
2				
3				
4				