



PIANTA PIANO SEMINTERRATO
Scala 1:50

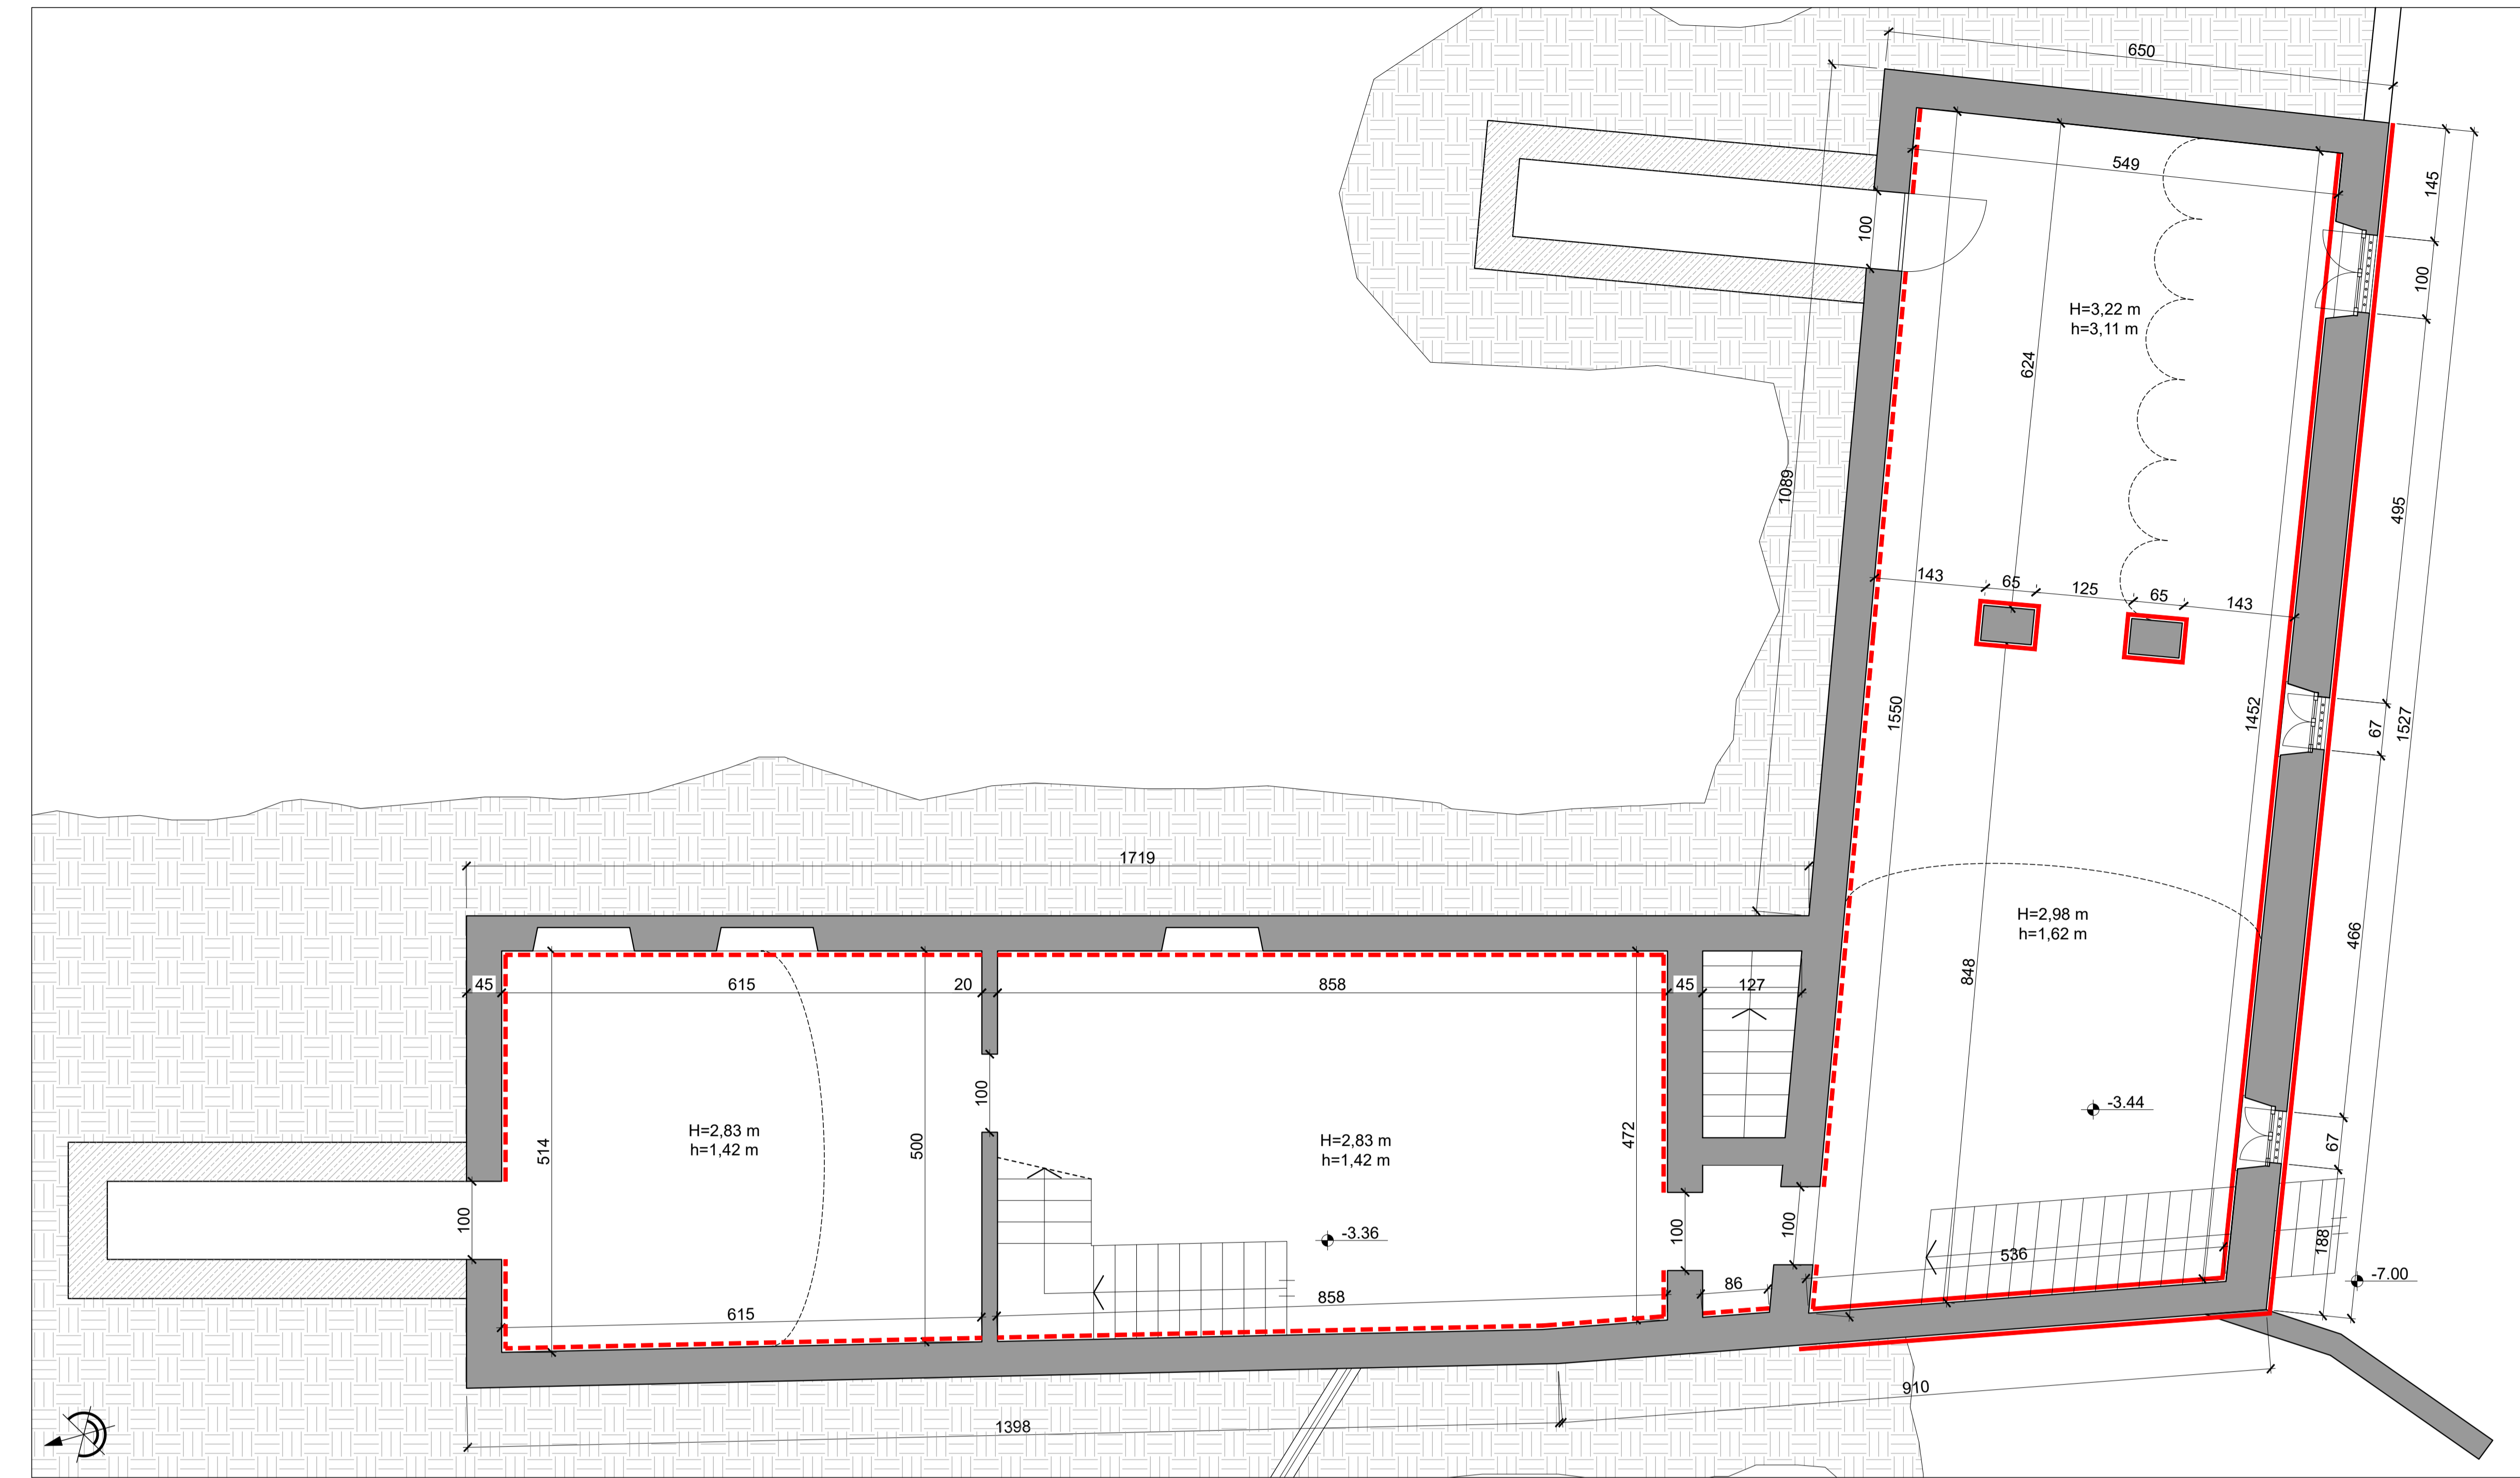

PIANTA PIANO PRIMO
Scala 1:50

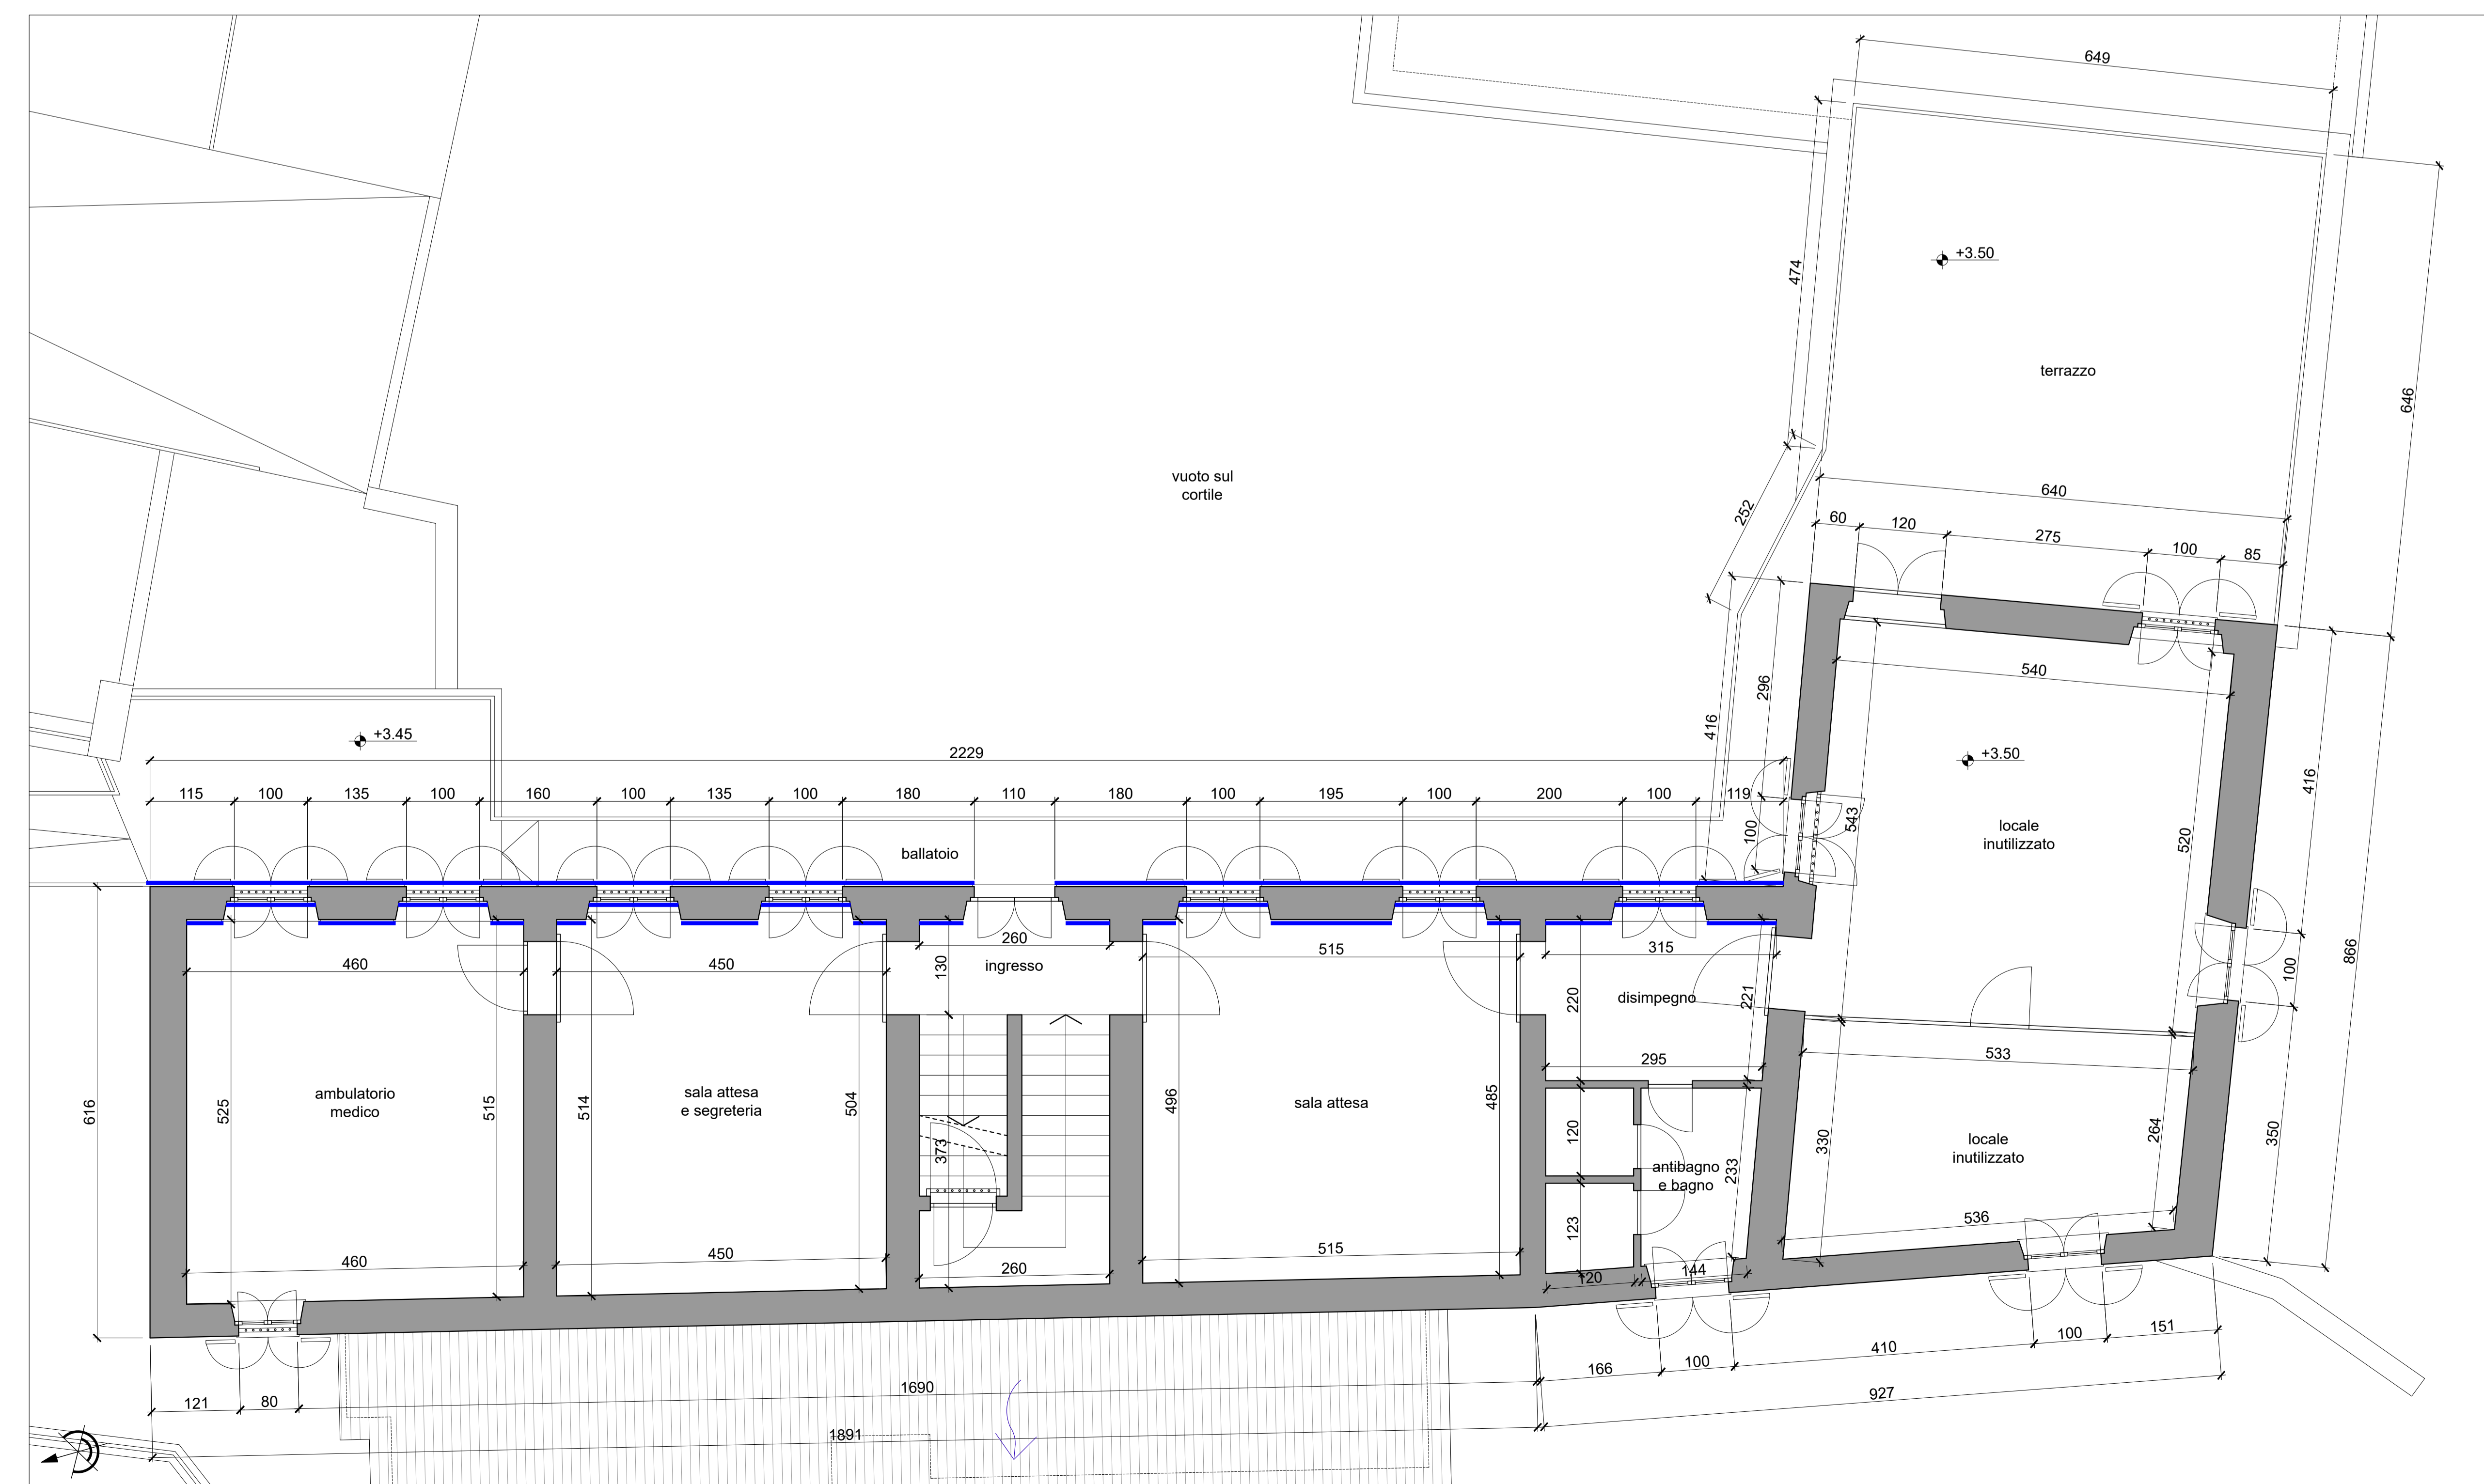

PIANTA PIANO TERRA
Scala 1:50



- Legenda
- Rinforzo muratura con betoncino armato monofacciale (sp 10 cm) ed eventuale cuci-scuci
 - Rinforzo muratura con betoncino armato bifacciale (sp 10 cm) ed eventuale cuci-scuci
 - Rinforzo muratura con sistema CRM monofacciale (sp 3 cm) ed eventuale cuci-scuci
 - Rinforzo muratura con sistema CRM bifacciale (sp 3 cm) ed eventuale cuci-scuci

PROVINCIA DI TORINO
COMUNE DI MARENTINO
Piazza Umberto I, 1 - 10020 Marentino (TO)

IL RESPONSABILE DEL PROCCEDIMENTO
Arch. Luca Maria FASANO

IL SINDACO
Geom. Roberto BERARDO

MESSA IN SICUREZZA E RIQUALIFICAZIONE STRUTTURALE EDIFICIO SCUOLA DELL'INFANZIA, AMBULATORIO MEDICO, ARCHIVIO E SEDE ASSOCIAZIONI

PROGETTO ESECUTIVO
Edizione: LUGLIO 2023

Categorie		N. Foglio	
STRUTTURE		23	
Oggetto		Commessa	
PLANIMETRIA DI PROGETTO - PIANO SEMINTERRATO, PIANO TERRA E PIANO PRIMO		L23.449	
File	Scale	File	Scale
L23.449.ES.ST.01.01	varie	ES	ST.001
Redatto	Verificato	Approvato	Revisione
M.G.	M.G.	ER	01/02
Disegnato	Disegnato		
01	01		

IL PROGETTISTA:
ERREstudio
Studio di Architettura e Ingegneria

Via Sestiere, 25 - 00187 Roma (RM) - Italy
Tel. +39 06 4781 2000 - Fax +39 06 4781 2001
e-mail: info@errestudio.it - www.errestudio.it
C.A.P. 00187 - P. IVA 02080801001