

ARMATURA BASAMENTO ESTERNO
scala 1:50

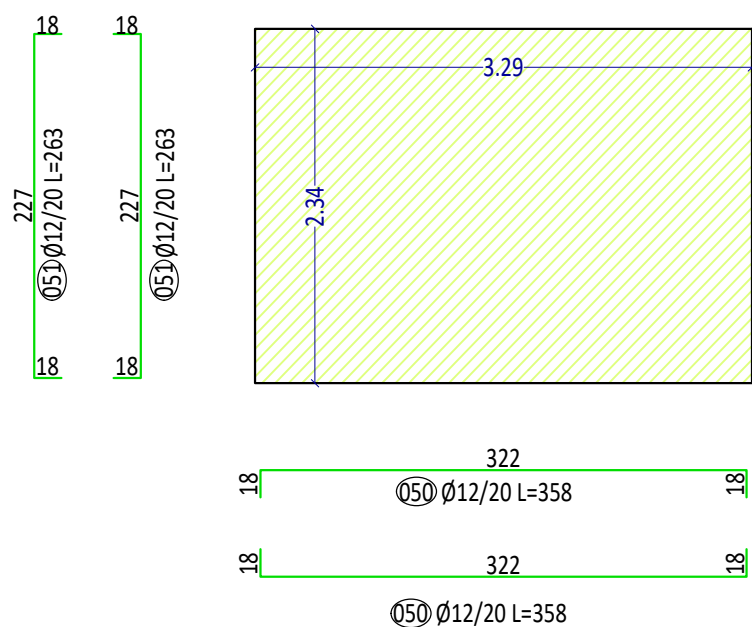


TABELLA CARICHI (Solaio)				
Carico per ufficio strutturale	4.00 kN/m²	variabile		
Carico per ufficio strutturale	4.00 kN/m²	variabile		
Tavola	0.275 kN/m²	Cat. A	2.0 kN/m²	
Massetto per impianti	1.00 kN/m²			
Pavimento	0.40 kN/m²			

TABELLA CARICHI (Solaio sottotetto)				
Carico per ufficio strutturale	4.00 kN/m²	variabile		
Carico per ufficio strutturale	4.00 kN/m²	variabile		
Tavola	0.14 kN/m²	Cat. B	0.5 kN/m²	


TABELLA CARICHI (Scala e balconi)				
Carico per ufficio strutturale	4.00 kN/m²	variabile		
Carico per ufficio strutturale	4.00 kN/m²	variabile		
Tavola	0.275 kN/m²	Cat. A	4.00 kN/m²	
Pavimento	0.30 kN/m²			

TABELLA CARICHI (Copertura)				
Carico per ufficio strutturale	4.00 kN/m²	variabile		
Carico per ufficio strutturale	4.00 kN/m²	variabile		
Tavola	0.14 kN/m²	Neve	1.0 kN/m²	
Elementi di copertura	0.10 kN/m²	vento	0.25 kN/m²	


DATI STRUTTURA	
Comune	VARSELLA
Coordinate geografiche del cantiere	45° 47' 40" N 10° 55' 30" E
Altitudine	580 m s.l.m.
Tela sismica	2
Tipi di opere	OPERE DI FONDAZIONE
Vita normale	50 anni
Carico vento	Acquisito
Normativa di riferimento	D.M. 17/01/2019

CARATTERISTICHE DEI MATERIALI						
Calcestruzzo (nt UNI EN 206)	Classe	R _{ik}	A/C max	D max	Copri ferro	Ci max
Cordolo	C25/30	300 daN/cm²	0.60	32 mm	35 mm	0.20%
<small> R_{ik} = Resistenza caratteristica del calcestruzzo A/C max = Rapporto massa cemento/massa acqua D max = Dimensione massima degli aggregati massimi Ci max = Contenuto massimo di cemento </small>						
Acciaio	Classe di resistenza	Classe di compatibilità				
Cordolo	XC2	S4				
<small> XC2 = Classe di esposizione all'azione dell'ossigeno e dell'acqua S4 = Classe di compatibilità con il calcestruzzo </small>						
Acciaio	Classe di resistenza	Classe di compatibilità				
Acciaio per strutture metalliche	S235	S235	235 daN/cm²	3600 daN/cm²	7.5%	
<small> S235 = Classe di resistenza all'azione dell'ossigeno e dell'acqua S235 = Classe di compatibilità con il calcestruzzo </small>						
Legno (nt UNI EN 338)	Classe di resistenza	Classe di compatibilità				
Legno	C24	C24	240 daN/cm²	210 daN/cm²	25 daN/cm²	
<small> C24 = Classe di resistenza all'azione dell'ossigeno e dell'acqua C24 = Classe di compatibilità con il calcestruzzo </small>						


PIANTA PIANO PRIMO
scala 1:50

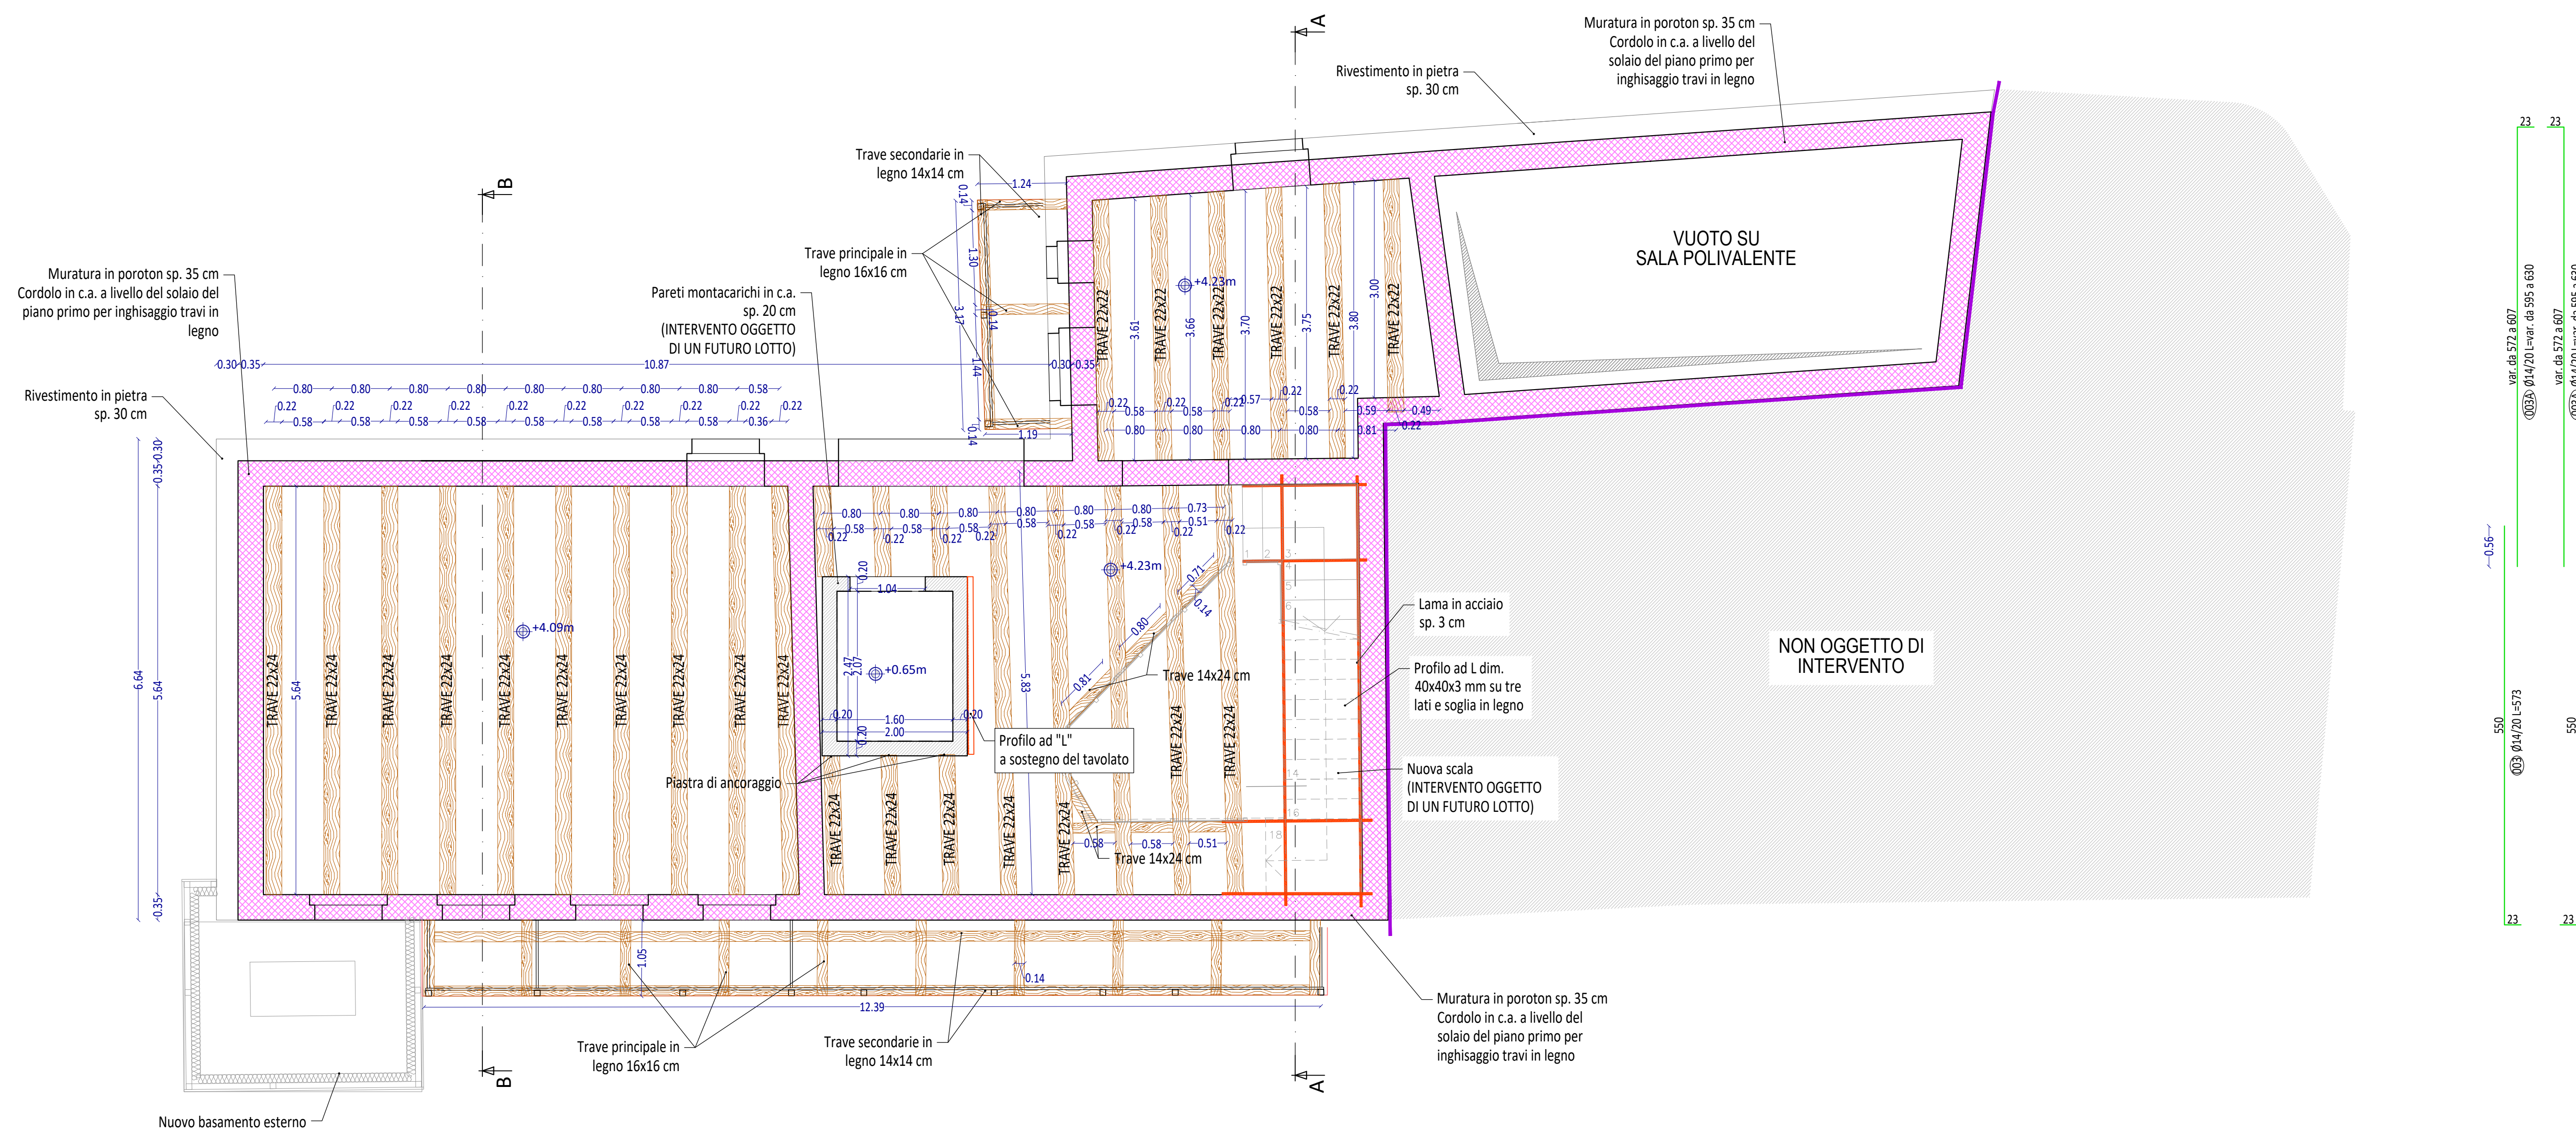


PIANTA PIANO TERRA
scala 1:50

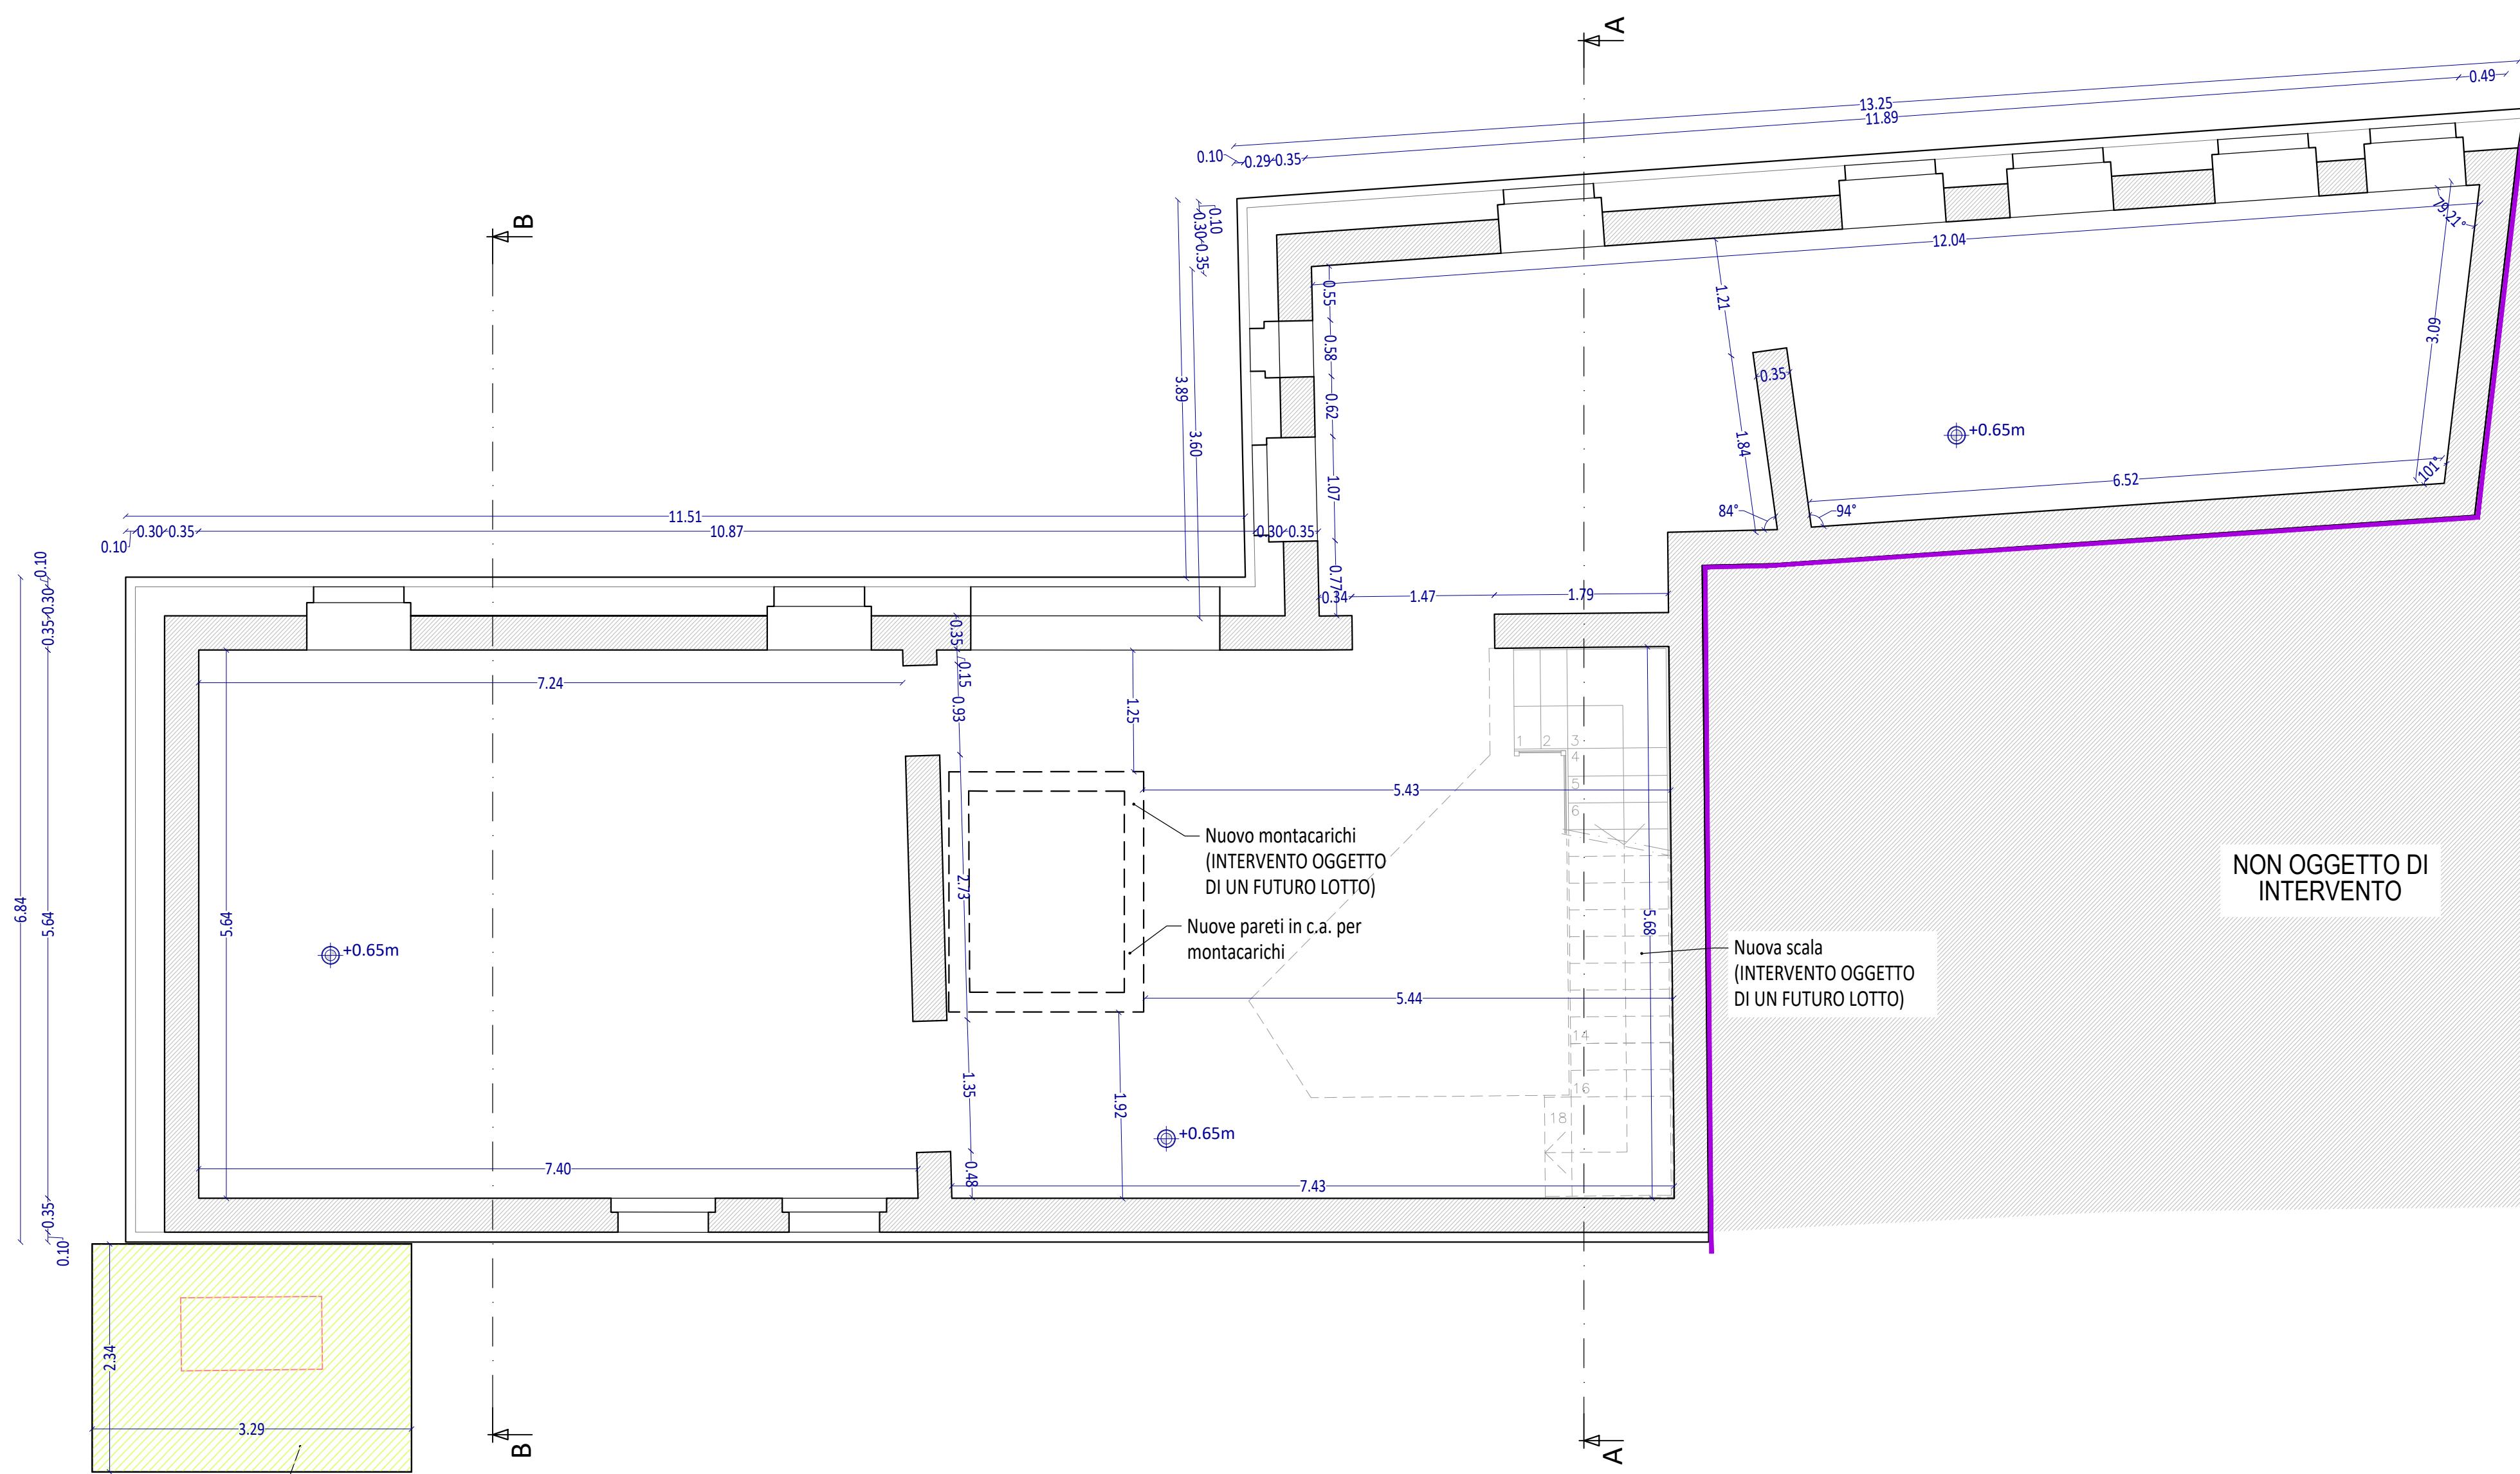

PIANTA PCOPERTURA
scala 1:50

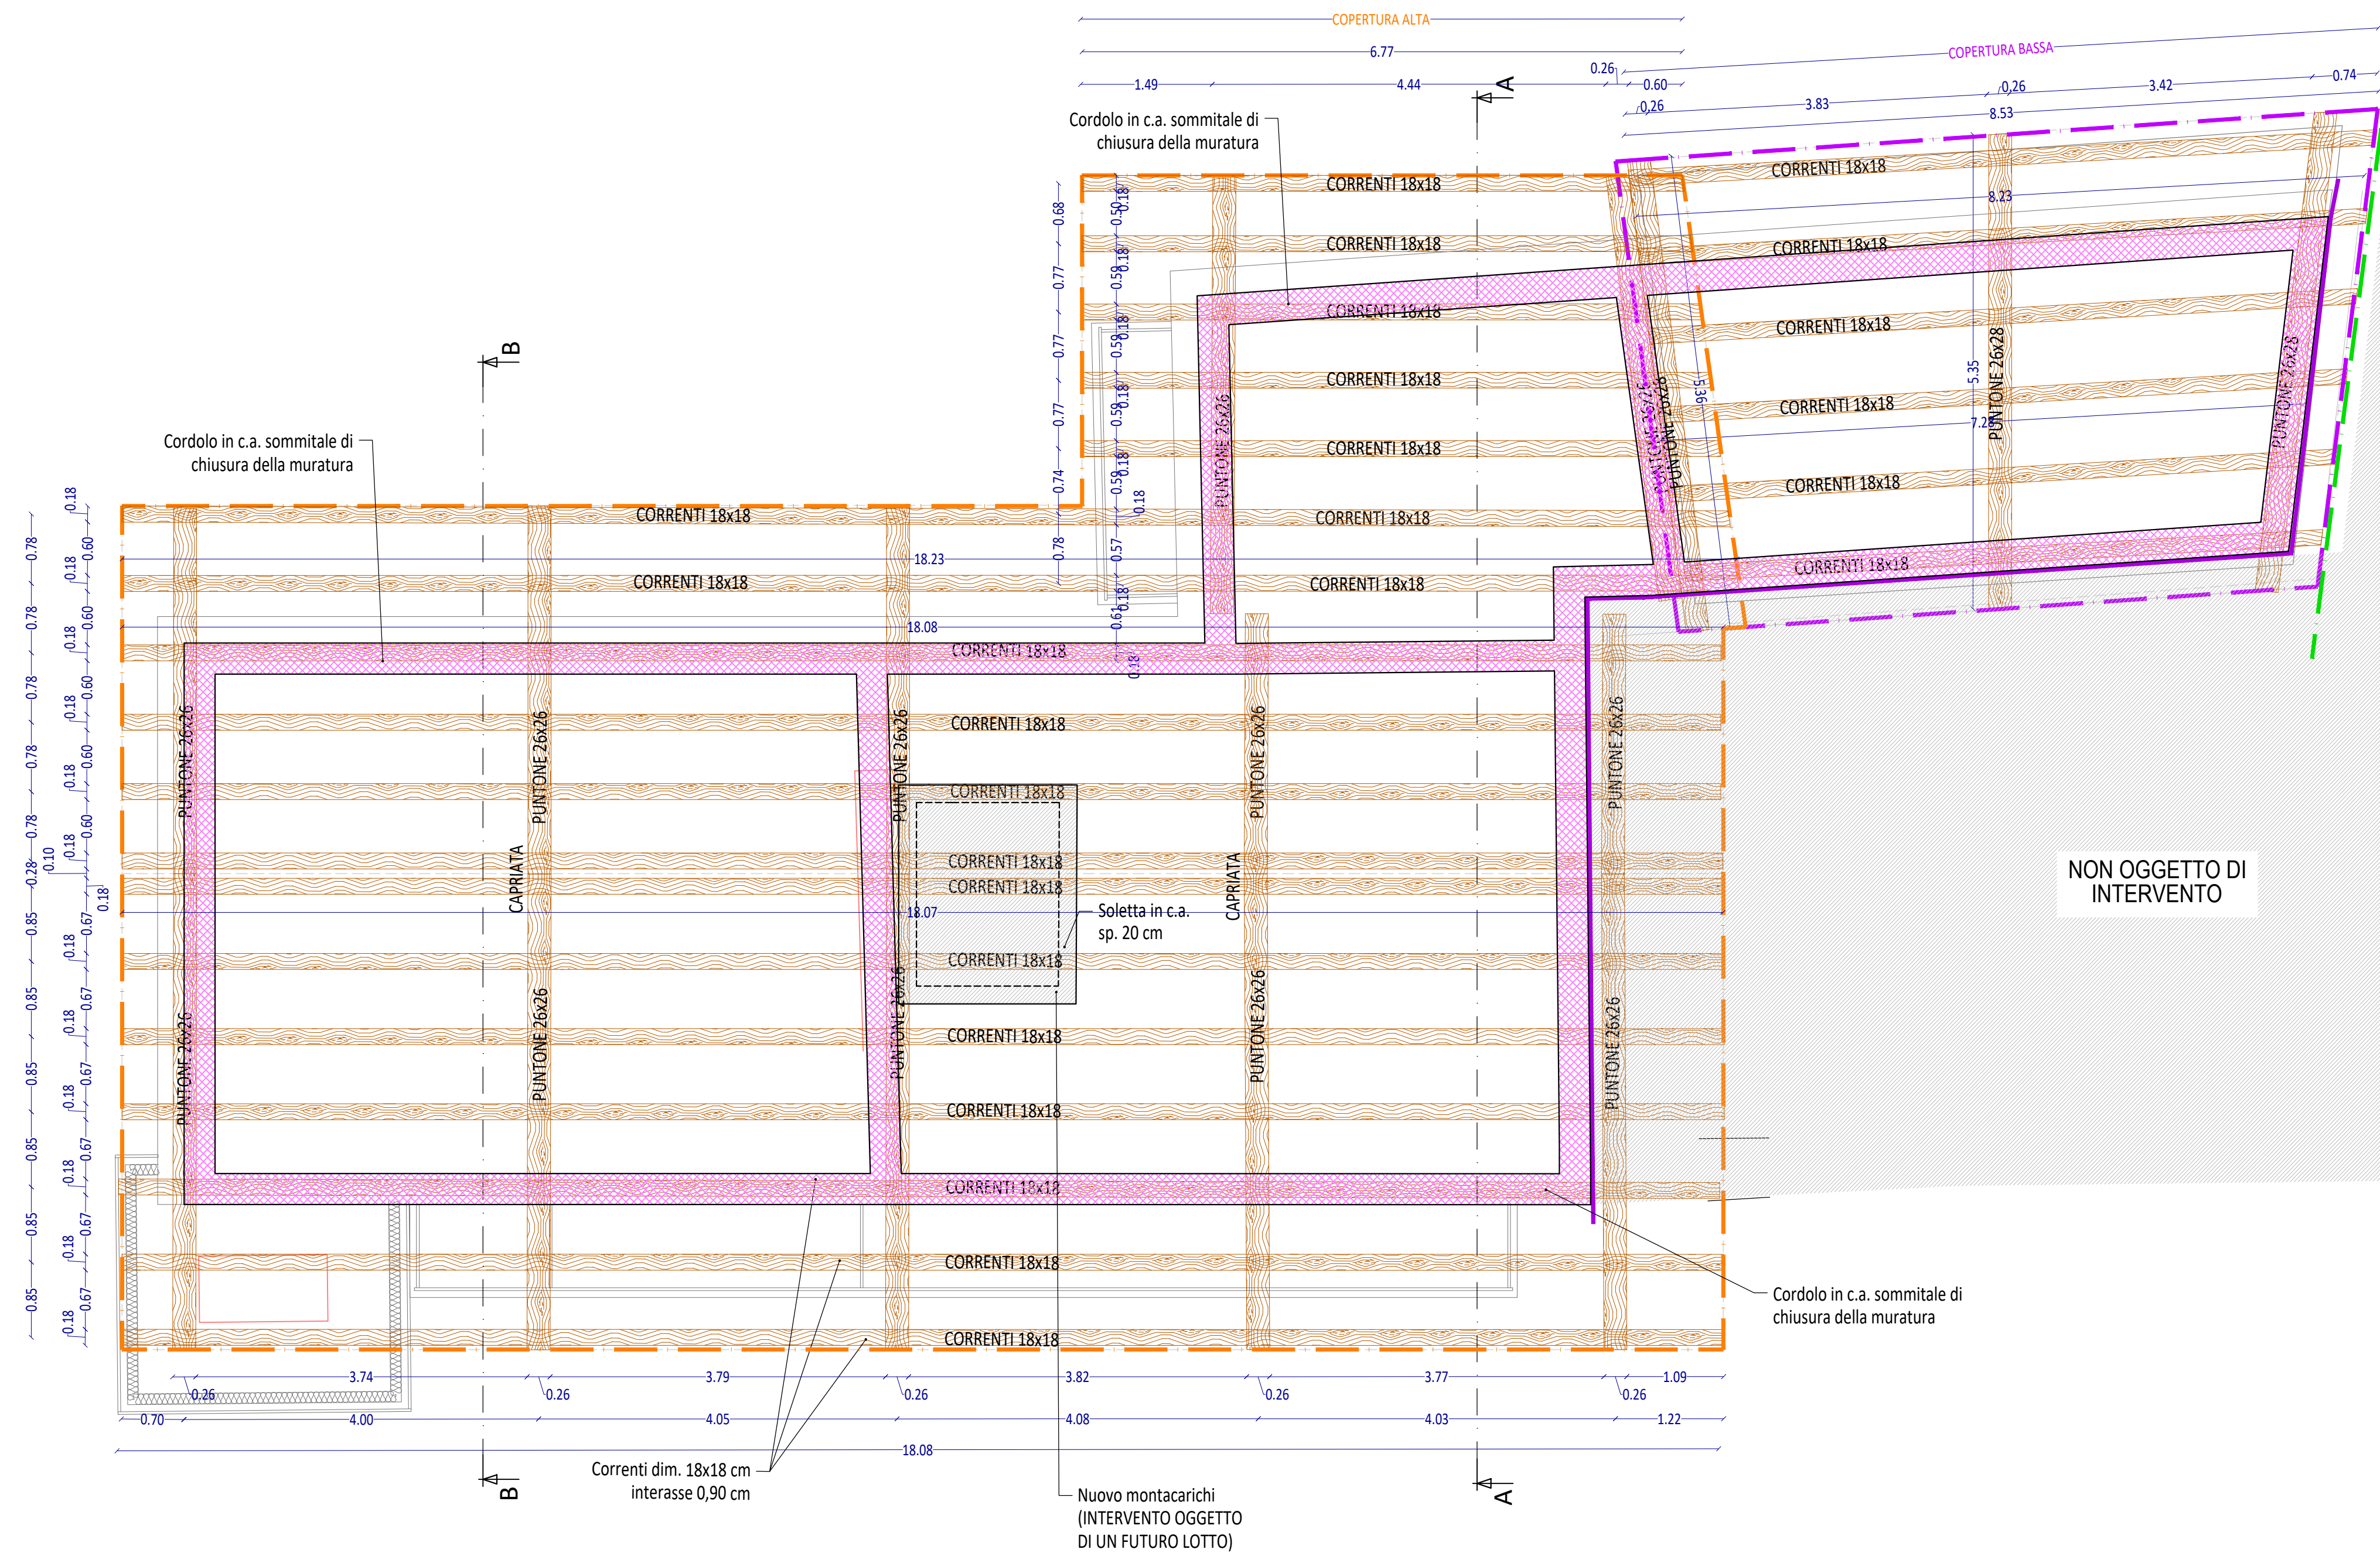

PIANTA PLATEA DI FONDAZIONE
scala 1:50

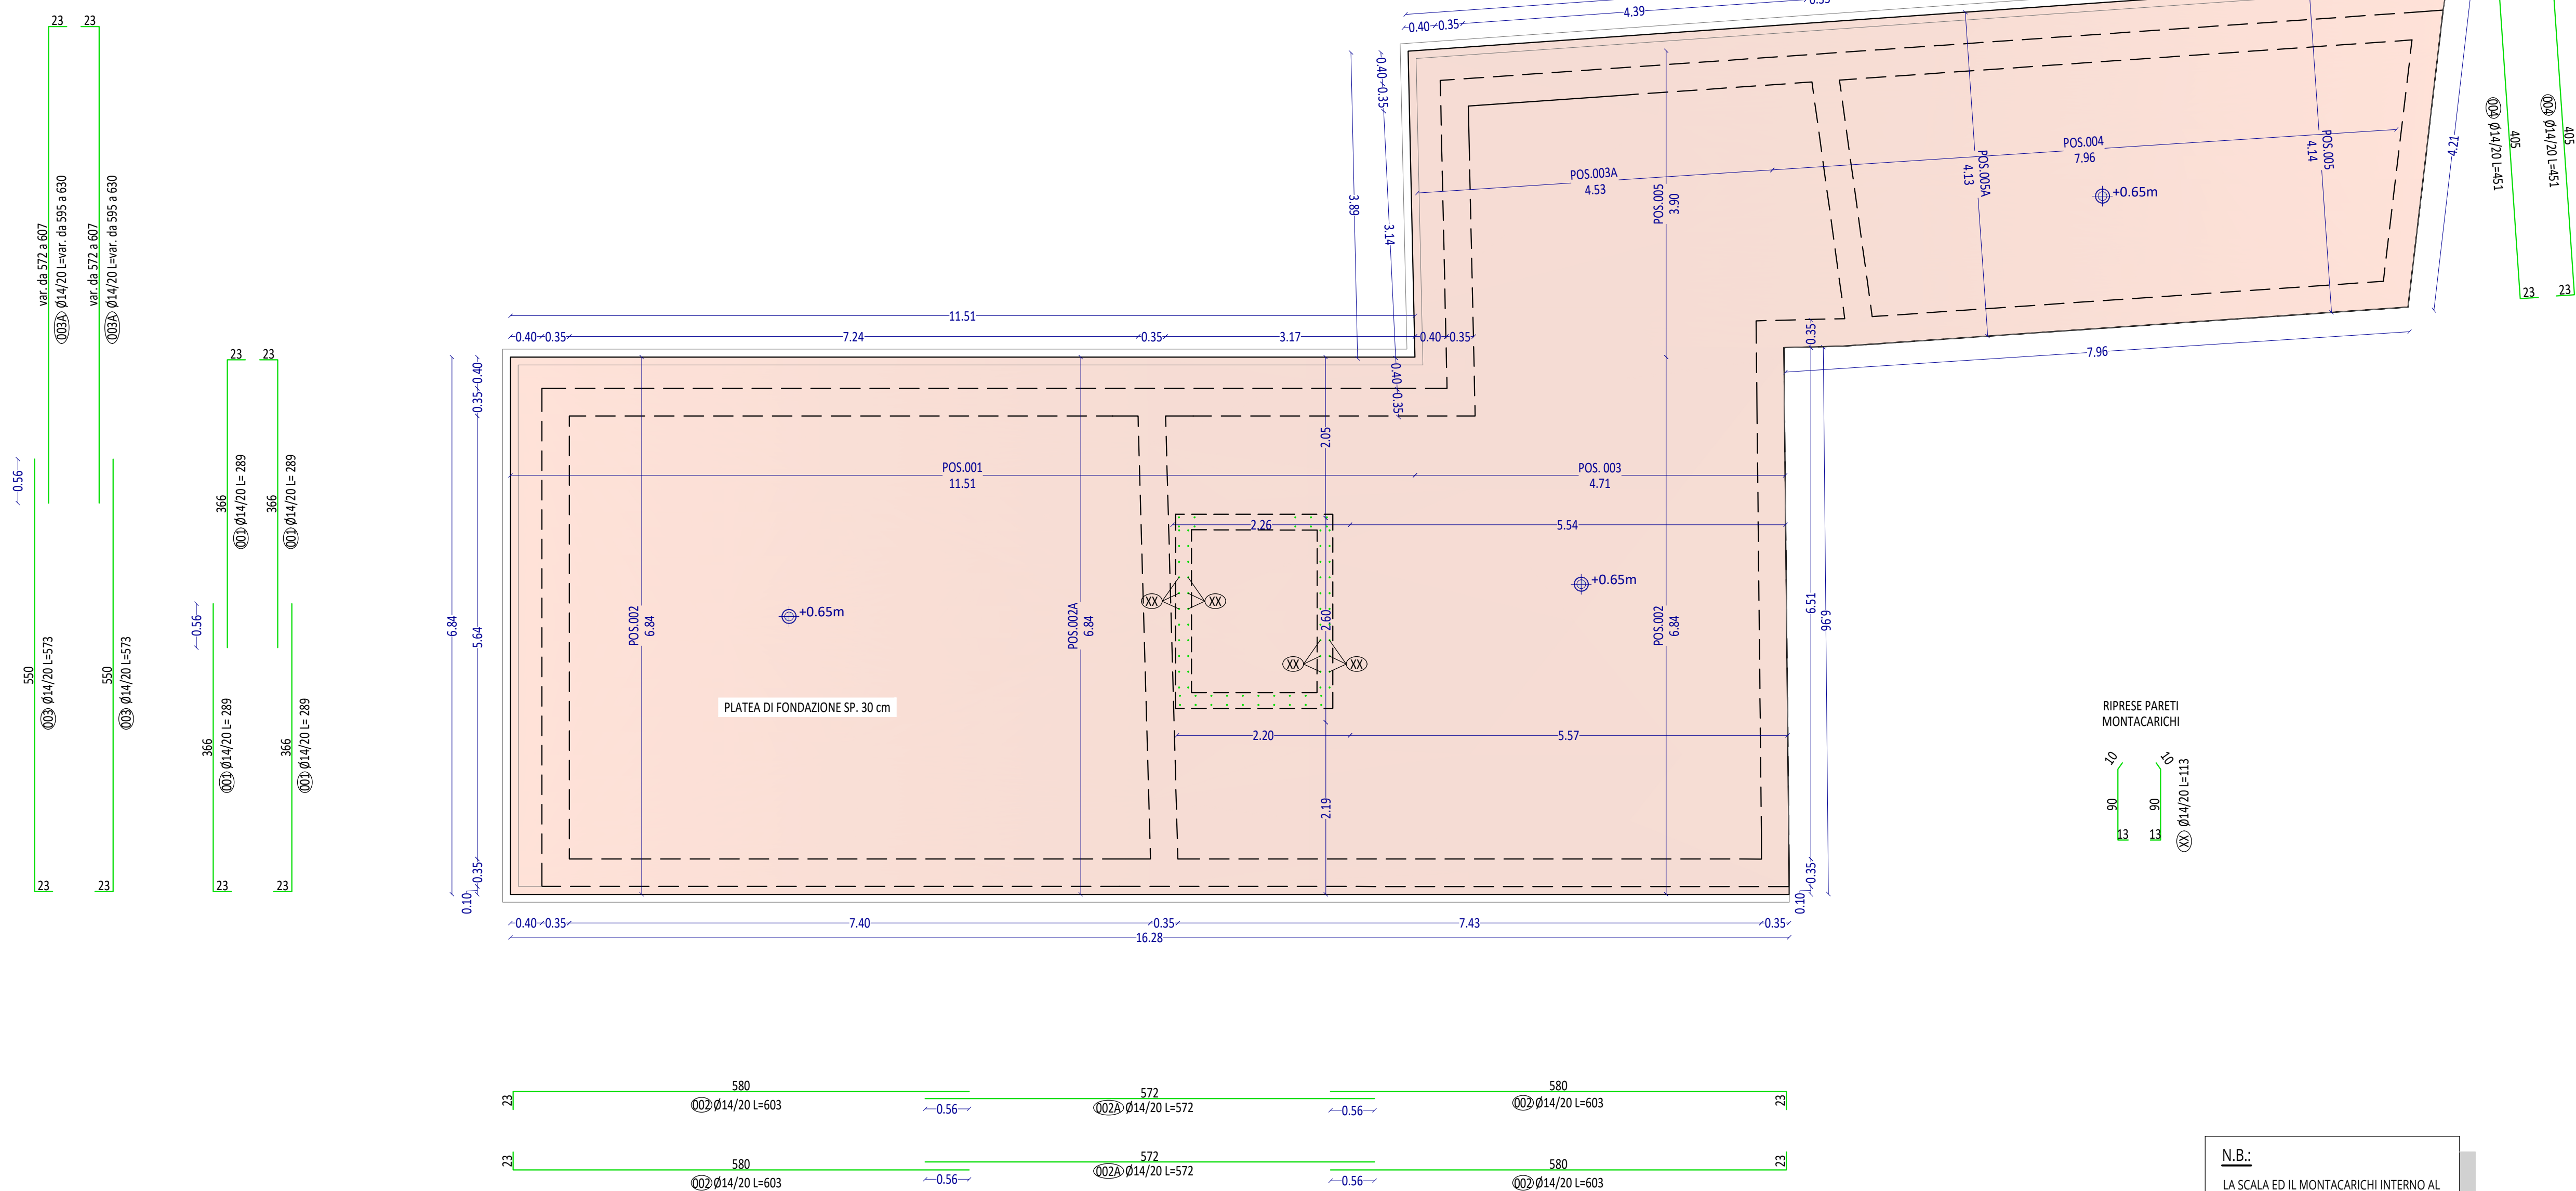

NOTA BENE:
Le D.L. si riserva di validare il costruttivo della
falegnameria e le connessioni tra gli elementi lignei

N.B. Tutte le quote dovranno essere verificate in cantiere e confrontate con il
progetto architettonico, eventuali difformità dovranno essere
comunicate al D.L. per le considerazioni del caso.
Tutte le forniture ed il passaggio di tubazioni per impianti dovranno
essere posizionati alla presenza del D.L. in ogni caso tali forniture e
tubazioni non dovranno diminuire o alterare le dimensioni di travi,
cordoli e pilastri.

- FARE ESCLUSIVO RIFERIMENTO ALLA QUOTATURA RIPORTATA
- NON CONSIDERARE QUOTE RICALCATE GRAFICAMENTE
- EVENTUALI INCONGRUENZE RICONFATE VANO SEGNALATE
- PER CHIARIMENTI CONSULTARE IL PROGETTISTA

COMITENTE:

COMUNE DI VARSELLA

OGGETTO:

RIGENERAZIONE URBANA DI EDIFICI COMUNALI
NEL NUCLEO STORICO DELLA BORGATA
MONCOLOMBONE - LOTTO 1A
PRIMO STRALCIO - MESSA IN SICUREZZA
CUP: I97B25000100006

LOCALITA' DELL'INTERVENTO:

COMUNE DI VARSELLA - BORGATA MONCOLOMBONE

FASE PROGETTUALE:

PROGETTO ESECUTIVO

ARCHIVIO:

5803 292 STR 001 ESE 00

TITOLO ELABORATO:

PIANTA PIANO TERRA, PRIMO, COPERTURA ED ARMATURA
BASAMENTO ESTERNO E PLATEA DI FONDAZIONE

PROGETTISTA:

Ing. Lorenzo VIGNONO
N° 13123 ALBO INGEGNERI
PROVINCIA DI TORINO

IL DIRETTORE TECNICO:

Ing. Gennaro GOTTI

ALTRA FIGURA:

Amendo con sistema
qualità certificato ISO 9001

ISO 9001

oice

STR

N° ELABORATO:

001

SCALA:

1:50

DATA:

Ottobre 2026

REVISIONI:

REV	DATA	NOTE
1	02/08/2026	ESPOSIZIONE
2	02/08/2026	ESPOSIZIONE
