



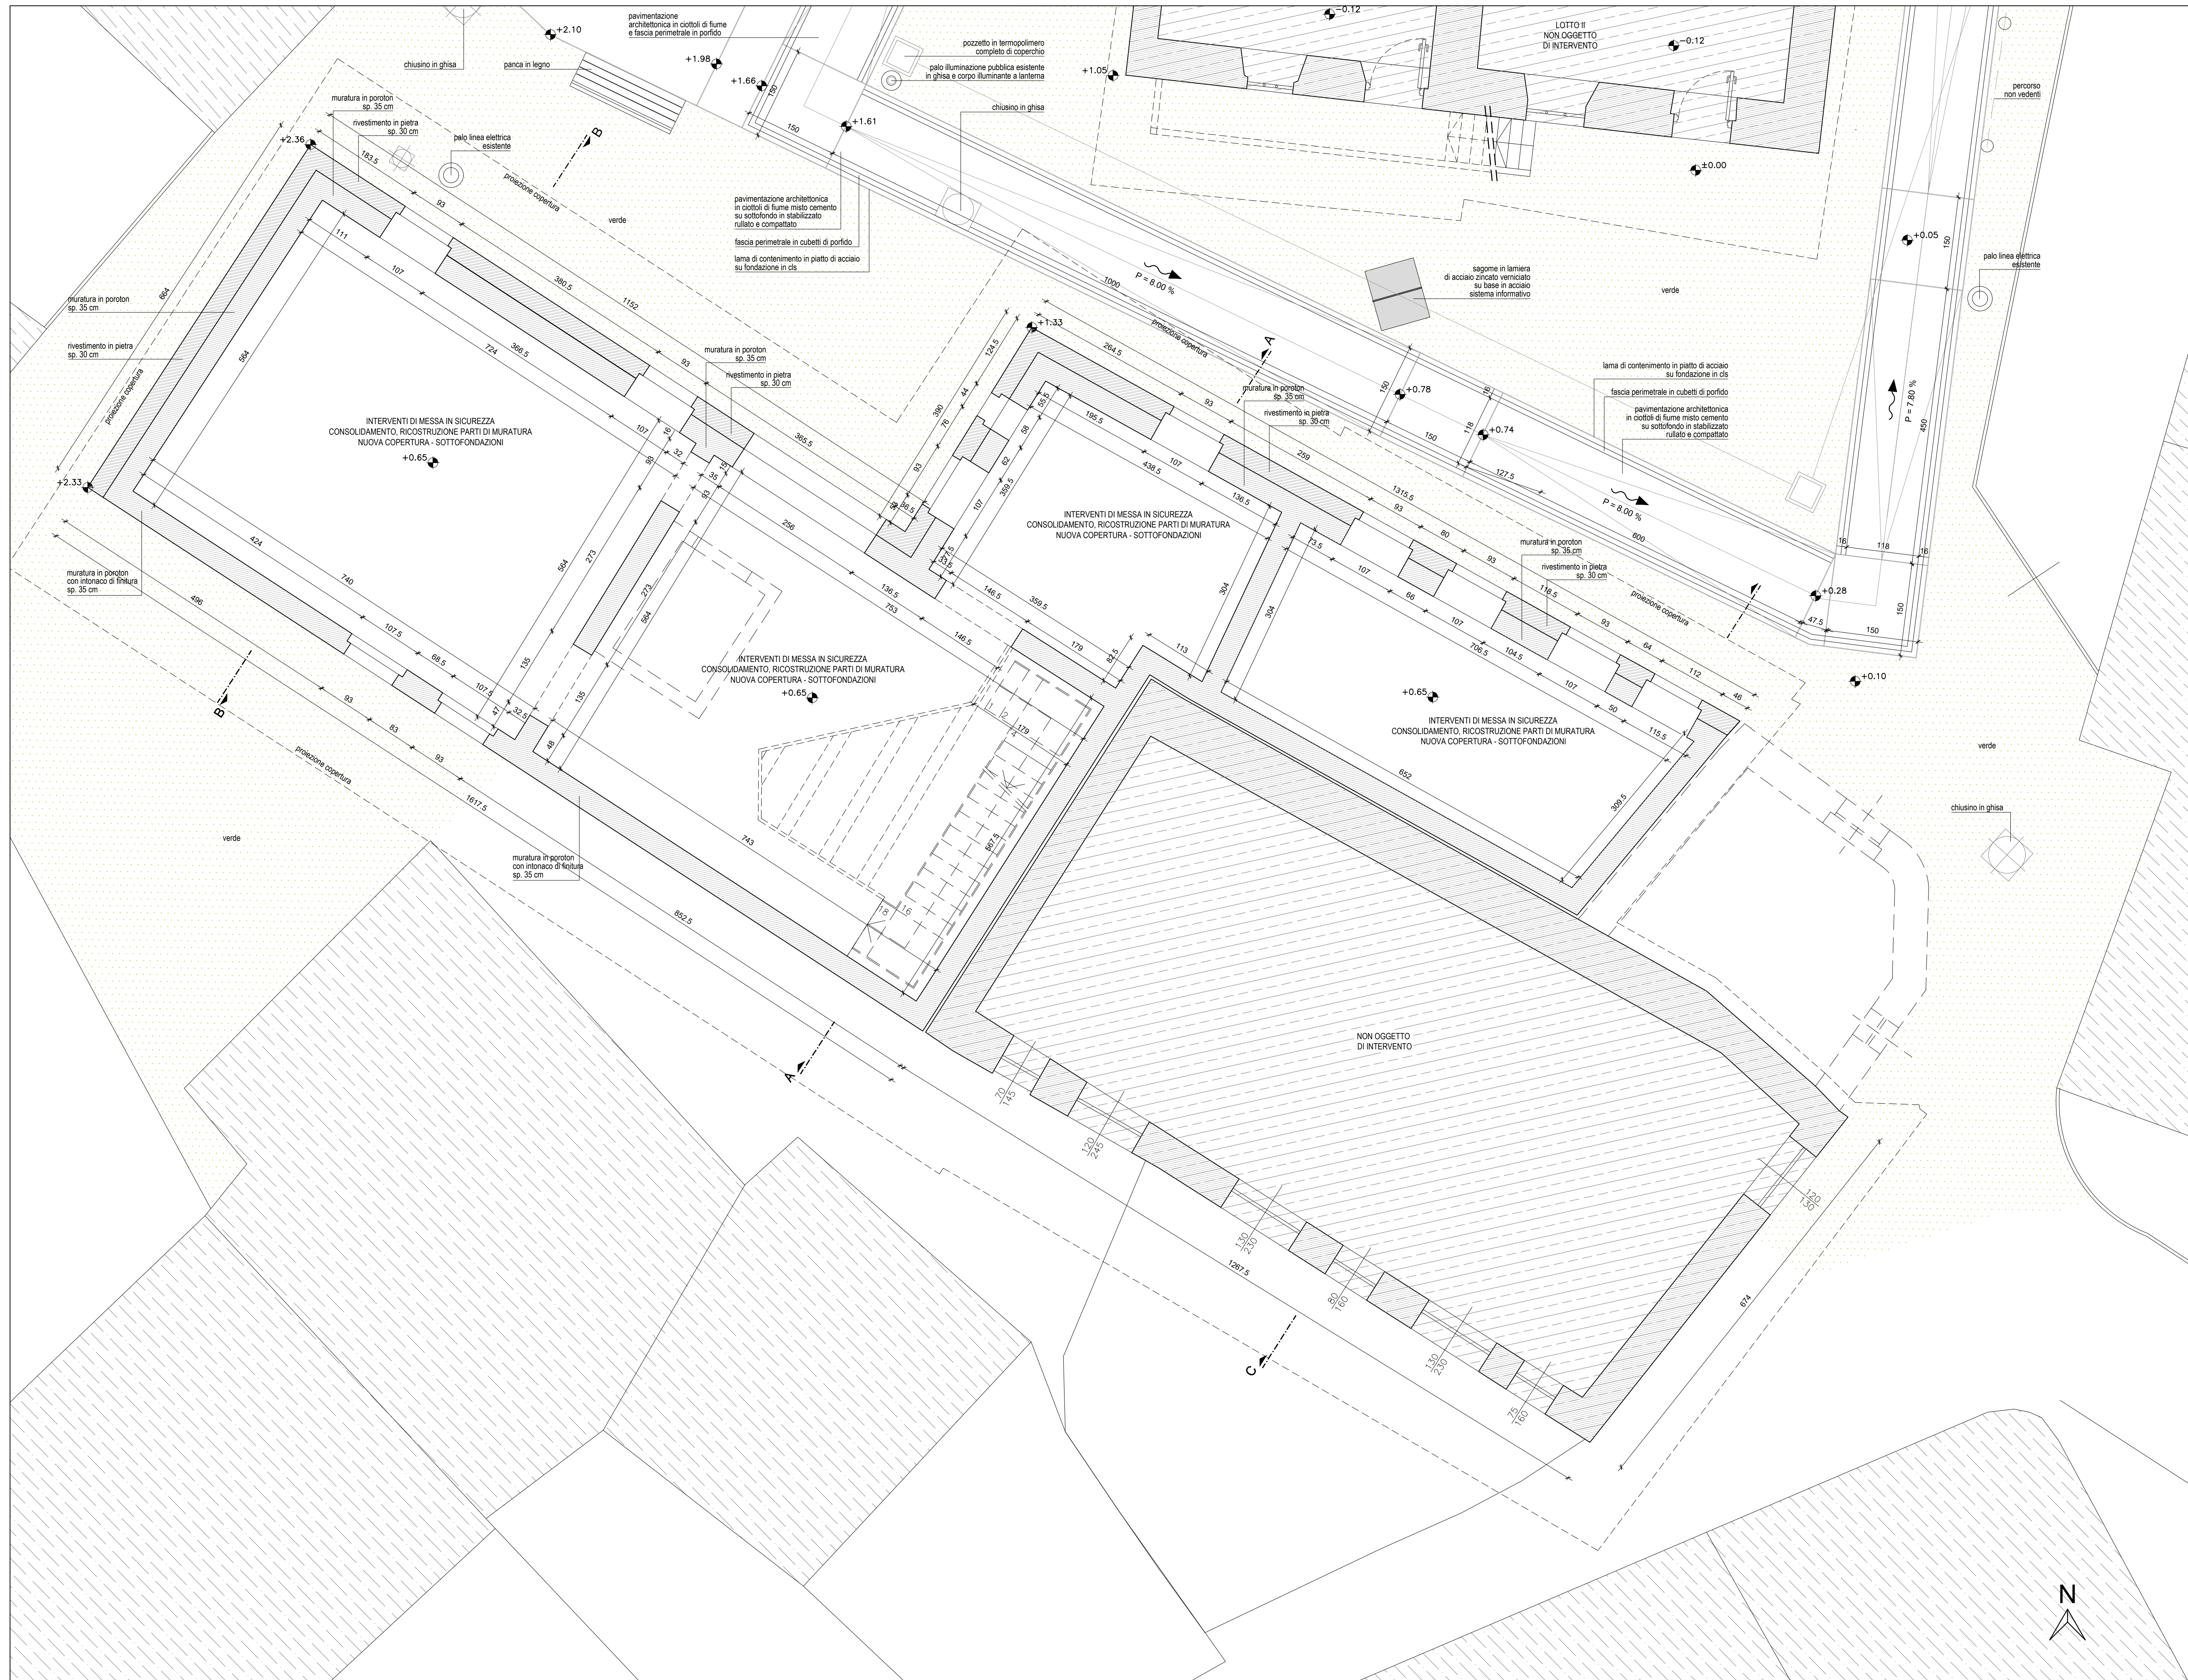

PIANTA PIANO TERRA - PROGETTO
Scala 1:50

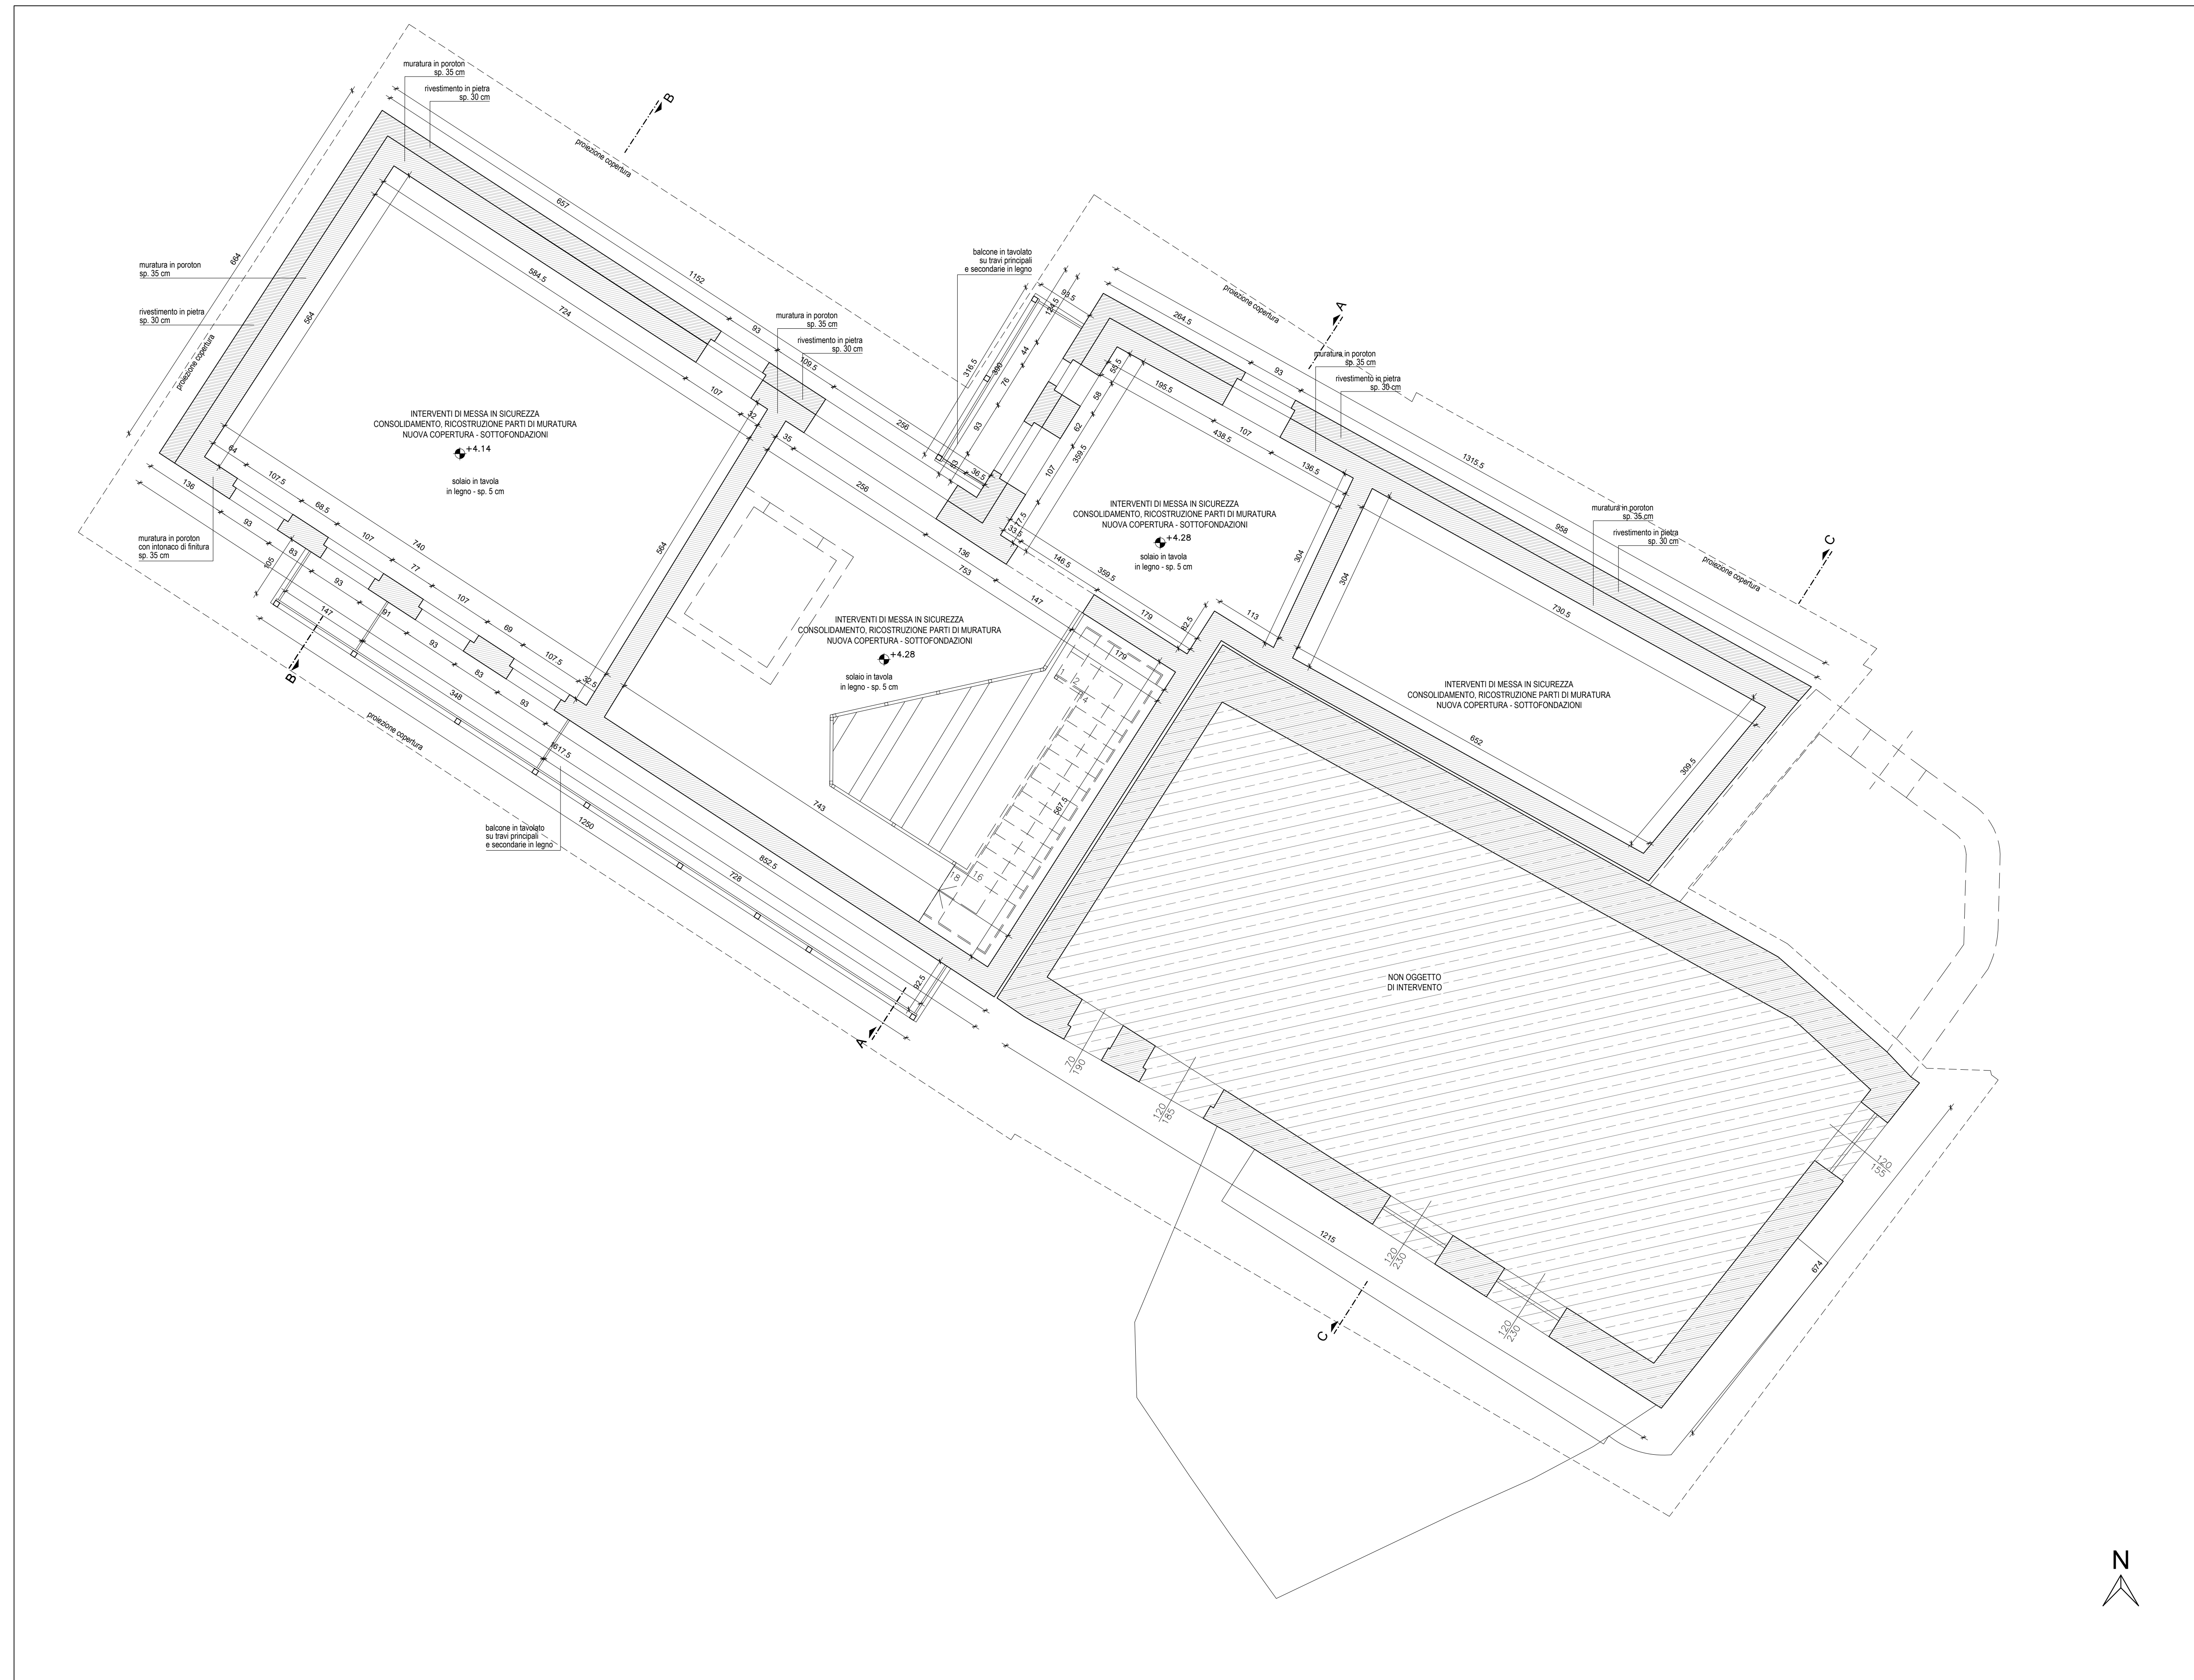

PIANTA PIANO PRIMO - PROGETTO
Scala 1:50