


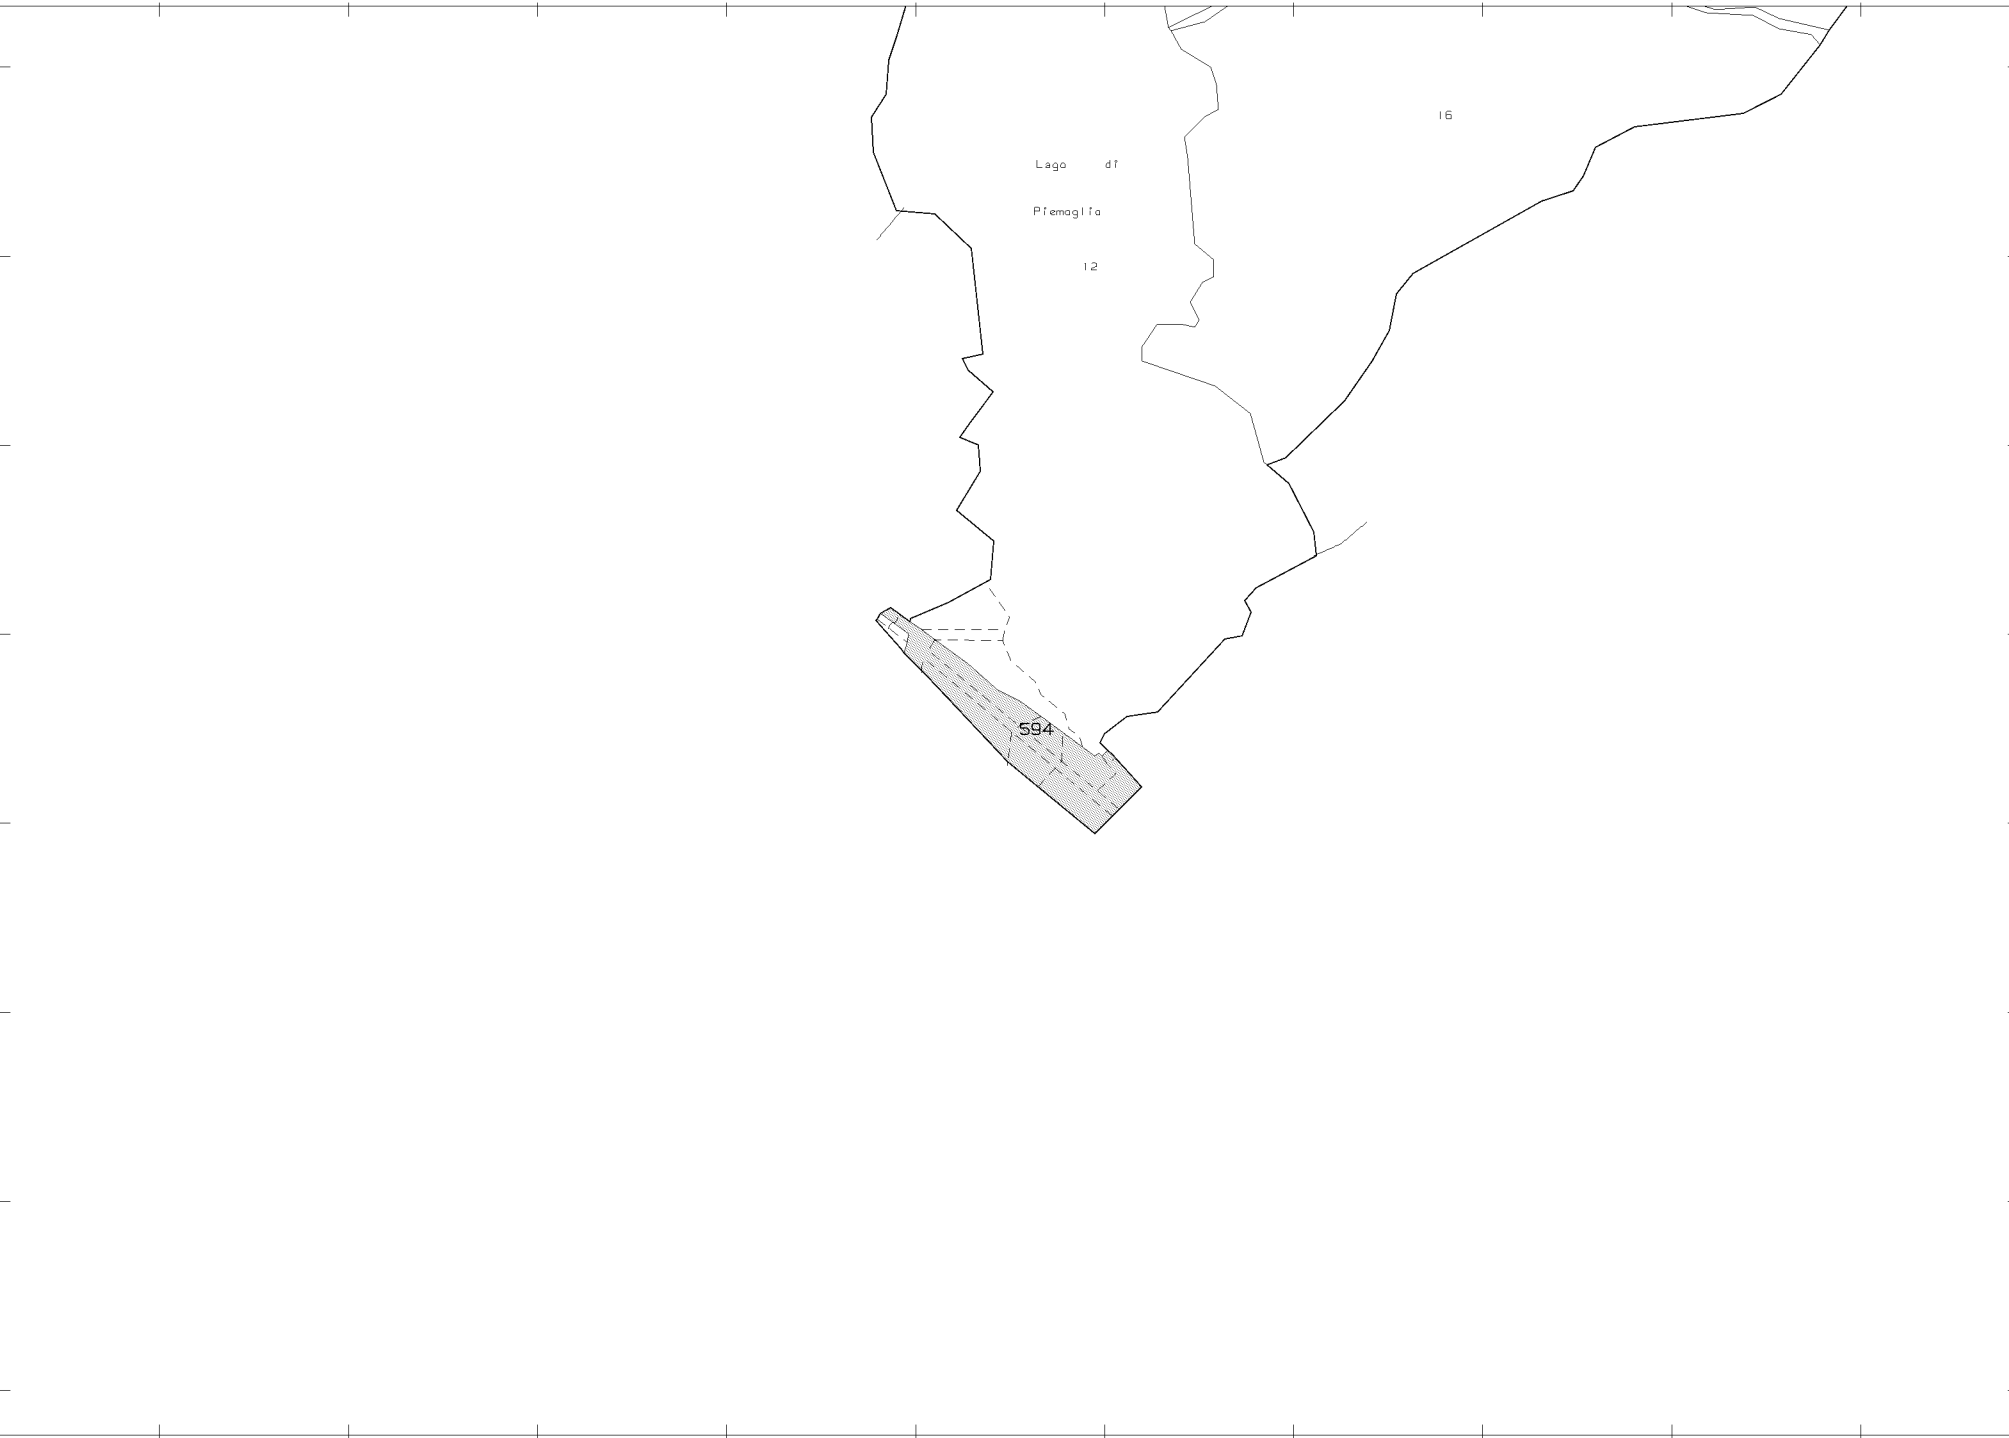

Ultima planimetria in atti

Agenzia delle Entrate
CATASTO FABBRICATI
Ufficio provinciale di
Verbano Cusio Ossola


Dichiarazione protocollo n. VB0056473 del 14/12/2021
Comune di Baceno
Località Pianboglio

Planimetria
Scala 1: 500

Identificativi Catastali:
Sezione: 2
Foglio: 2
Particella: 594
Subalterno:

Compilata da:
Barbetta Paolo
Iscritto all'albo:
Geometri
Prov. Verbano Cusio Oss. N. 00495

civ. SNC


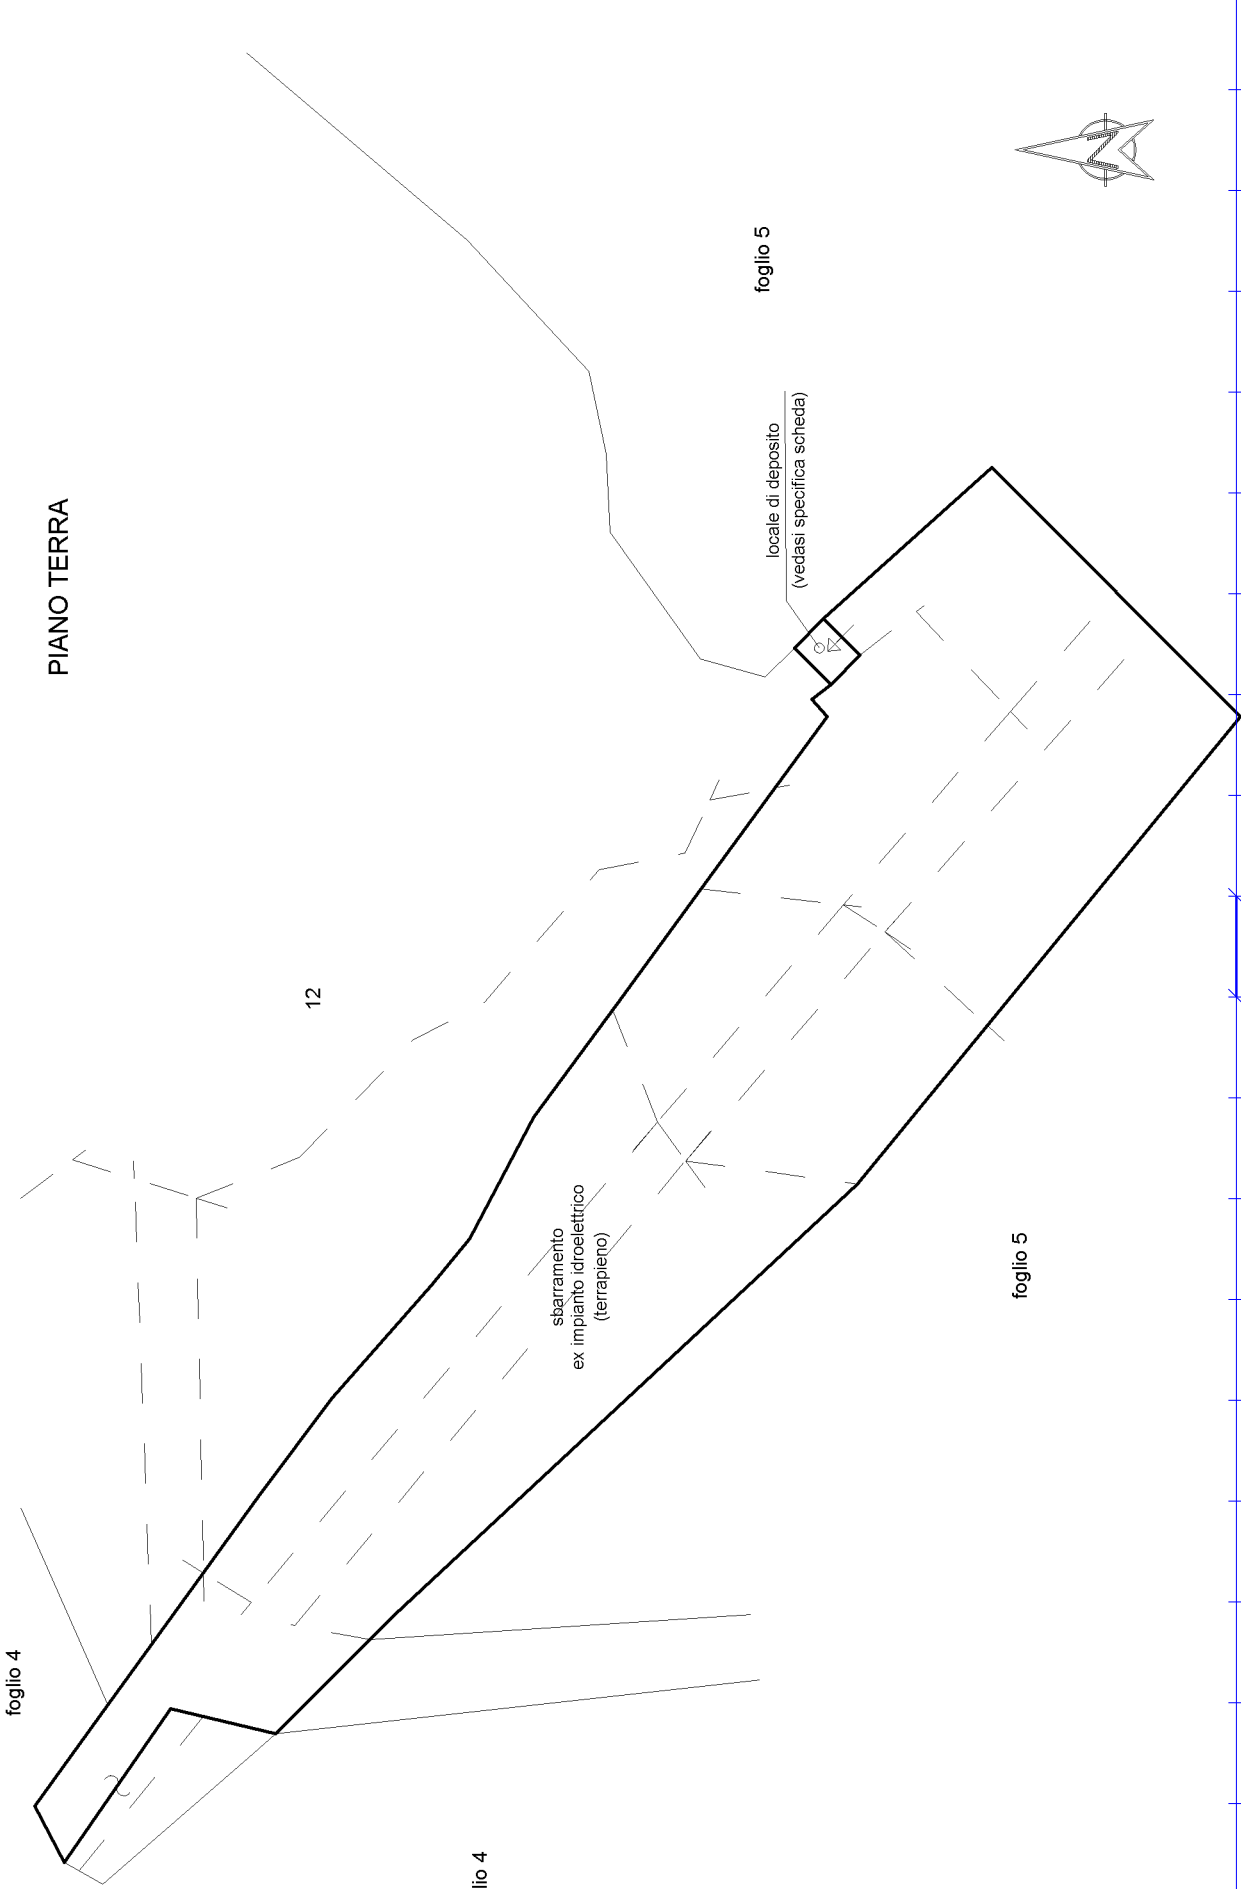


Agenzia delle Entrate
CATASTO FABBRICATI
Ufficio Provinciale di
Verbano Cusio Ossola

Dichiarazione protocollo n. VB0056473 del 14/12/2021	
Comune di Baceno	
Localita' Pianboglio	civ. SNC
Identificativi Catastali:	Compilata da: Barbetta Paolo
Sezione:	Iscritto all'albo: Geometri
Foglio: 2	
Particella: 594	
Subalterno:	Prov. Verbano Cusio Ossol N. 00495

Planimetria
Scheda n. 2 Scala 1:200


PIANO TERRA

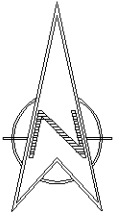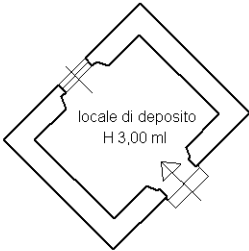

Ultima planimetria in atti

località Pianboglio
Catasto Terreni foglio 2 particella 594

PIANTA PIANO TERRA

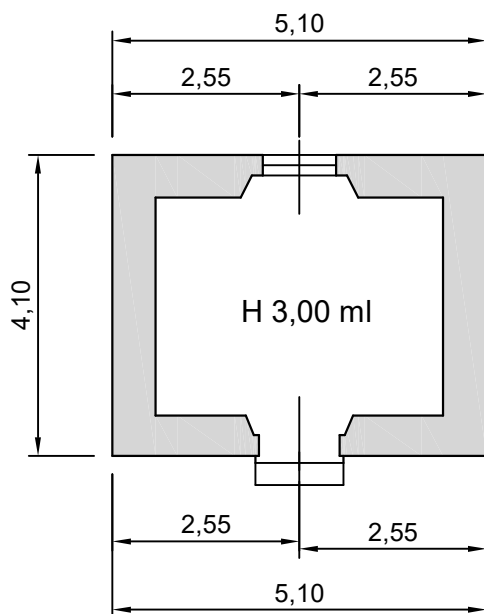

scala 1:100



RIPRESA FOTOGRAFICA DA SUD



Catasto fabbricati
Visura attuale per immobile
Situazione degli atti informatizzati al **09/03/2022**



Immobile di catasto fabbricati



Causali di aggiornamento ed annotazioni

Informazioni riportate negli atti del catasto al 09/03/2022

Dati identificativi: Comune di **BACENO (A534) (VB)**

Foglio **2** Particella **594**

Classamento:

Rendita: **Euro 17,35**

Categoria **C/2^a**, Classe **1**, Consistenza **12 m²**

Indirizzo: LOCALITA` PIANBOGLIO n. SNC Piano T

Dati di superficie: Totale: **20 m²**

Ultimo atto di aggiornamento: COSTITUZIONE del 13/12/2021 Pratica n. VB0056473 in atti dal 14/12/2021
COSTITUZIONE (n. 812.1/2021)

Annotazioni: Classamento e rendita proposti (D.M. 701/94)

> Dati identificativi

Comune di **BACENO (A534) (VB)**

Foglio **2** Particella **594**

COSTITUZIONE del 13/12/2021 Pratica n. VB0056473
in atti dal 14/12/2021 COSTITUZIONE (n. 812.1/2021)

Particelle corrispondenti al catasto terreni

Comune di **BACENO (A534) (VB)**

Foglio **2** Particella **594**

> Indirizzo

LOCALITA` PIANBOGLIO n. SNC Piano T

COSTITUZIONE del 13/12/2021 Pratica n. VB0056473
in atti dal 14/12/2021 COSTITUZIONE (n. 812.1/2021)

➤ **Dati di classamento**

Rendita: **Euro 17,35**
Categoria **C/2^a**, Classe **1**, Consistenza **12 m²**

COSTITUZIONE del 13/12/2021 Pratica n. VB0056473
in atti dal 14/12/2021 COSTITUZIONE (n. 812.1/2021)
Annotazioni: Classamento e rendita proposti (D.M.
701/94)

➤ **Dati di superficie**

Totale: **20 m²**

COSTITUZIONE del 13/12/2021 Pratica n. VB0056473
in atti dal 14/12/2021 Protocollo NSD n.
COSTITUZIONE (n. 812.1/2021)
Dati relativi alla planimetria: data di presentazione
14/12/2021, prot. n. VB0056473

➤ **Intestazione attuale dell'immobile - totale intestati: 1**

➤ **1. COMUNE DI BACENO (CF 00422770032)**
Sede in BACENO (VB)
Diritto di: Proprieta' per 1000/1000 (deriva dall'atto
1)

1. COSTITUZIONE del 13/12/2021 Pratica n.
VB0056473 in atti dal 14/12/2021 COSTITUZIONE (n.
812.1/2021)

Visura telematica esente per fini istituzionali

Legenda

a) C/2: Magazzini e locali di deposito; cantine e soffitte se non unite all'unita' immobiliare abitativa