

GAL VALLI DI LANZO CERONDA E CASTERNONE

Intervento SRD07
Investimenti in infrastrutture per l'agricoltura e per lo sviluppo socio-economico delle aree rurali
Azione 5 - Infrastrutture ricreative pubbliche
"SPAZI PUBBLICI DA RI-CREARE"


SALONE POLIVALENTE IN PIAZZA F.lli CHIARIGLIONE
PROGETTO DI FATTIBILITA' TECNICO - ECONOMICA

UBICAZIONE: Piazza F.lli Chiariglione


RICHIEDENTE:
 COMUNE DI CHIALAMBERTO
 Via Roma 2
 10070 - CHIALAMBERTO (TO)

IL PROGETTISTA: COLOMBATTO Geom. Daniele *firmato digitalmente*
 Via Roma n° 52
 10070 - VARISELLA (TO)
 P.ta Iva: 08732850014
 Cod. Fisc.: CLM DNL 62/T19 L685M
 Iscrizione Albo Geometri di Torino e Provincia n° 8027

ELABORATO GRAFICO DI PROGETTO 24/03/2026
 TAVOLA 1 DATA

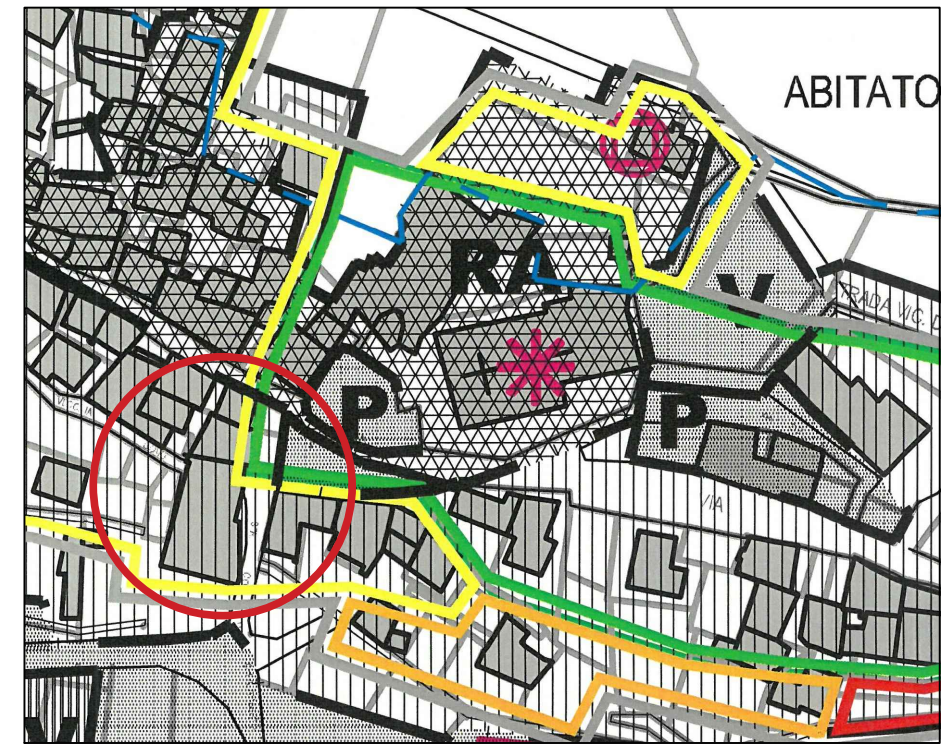


Estratto di P.R.G.C.
 Variante Strutturale di adeguamento al PAI

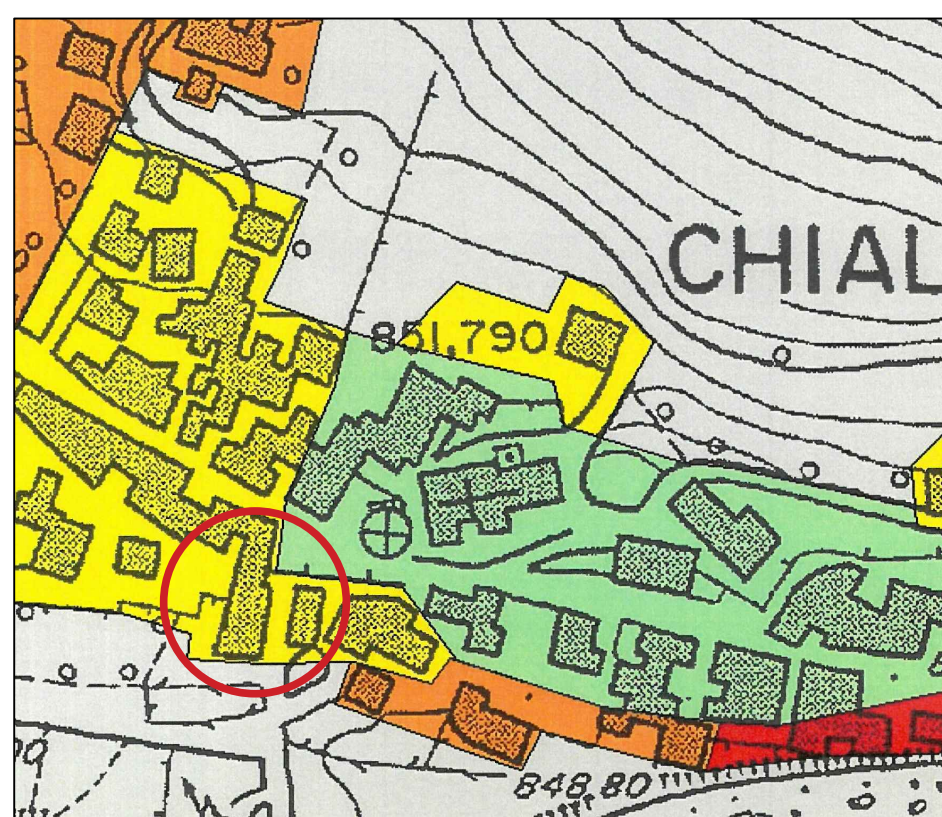



Estratto della Carta di Sintesi Geologica




Estratto di Mappa Catastale
 Foglio 42 mappale 149
 SCALA 1:1.500

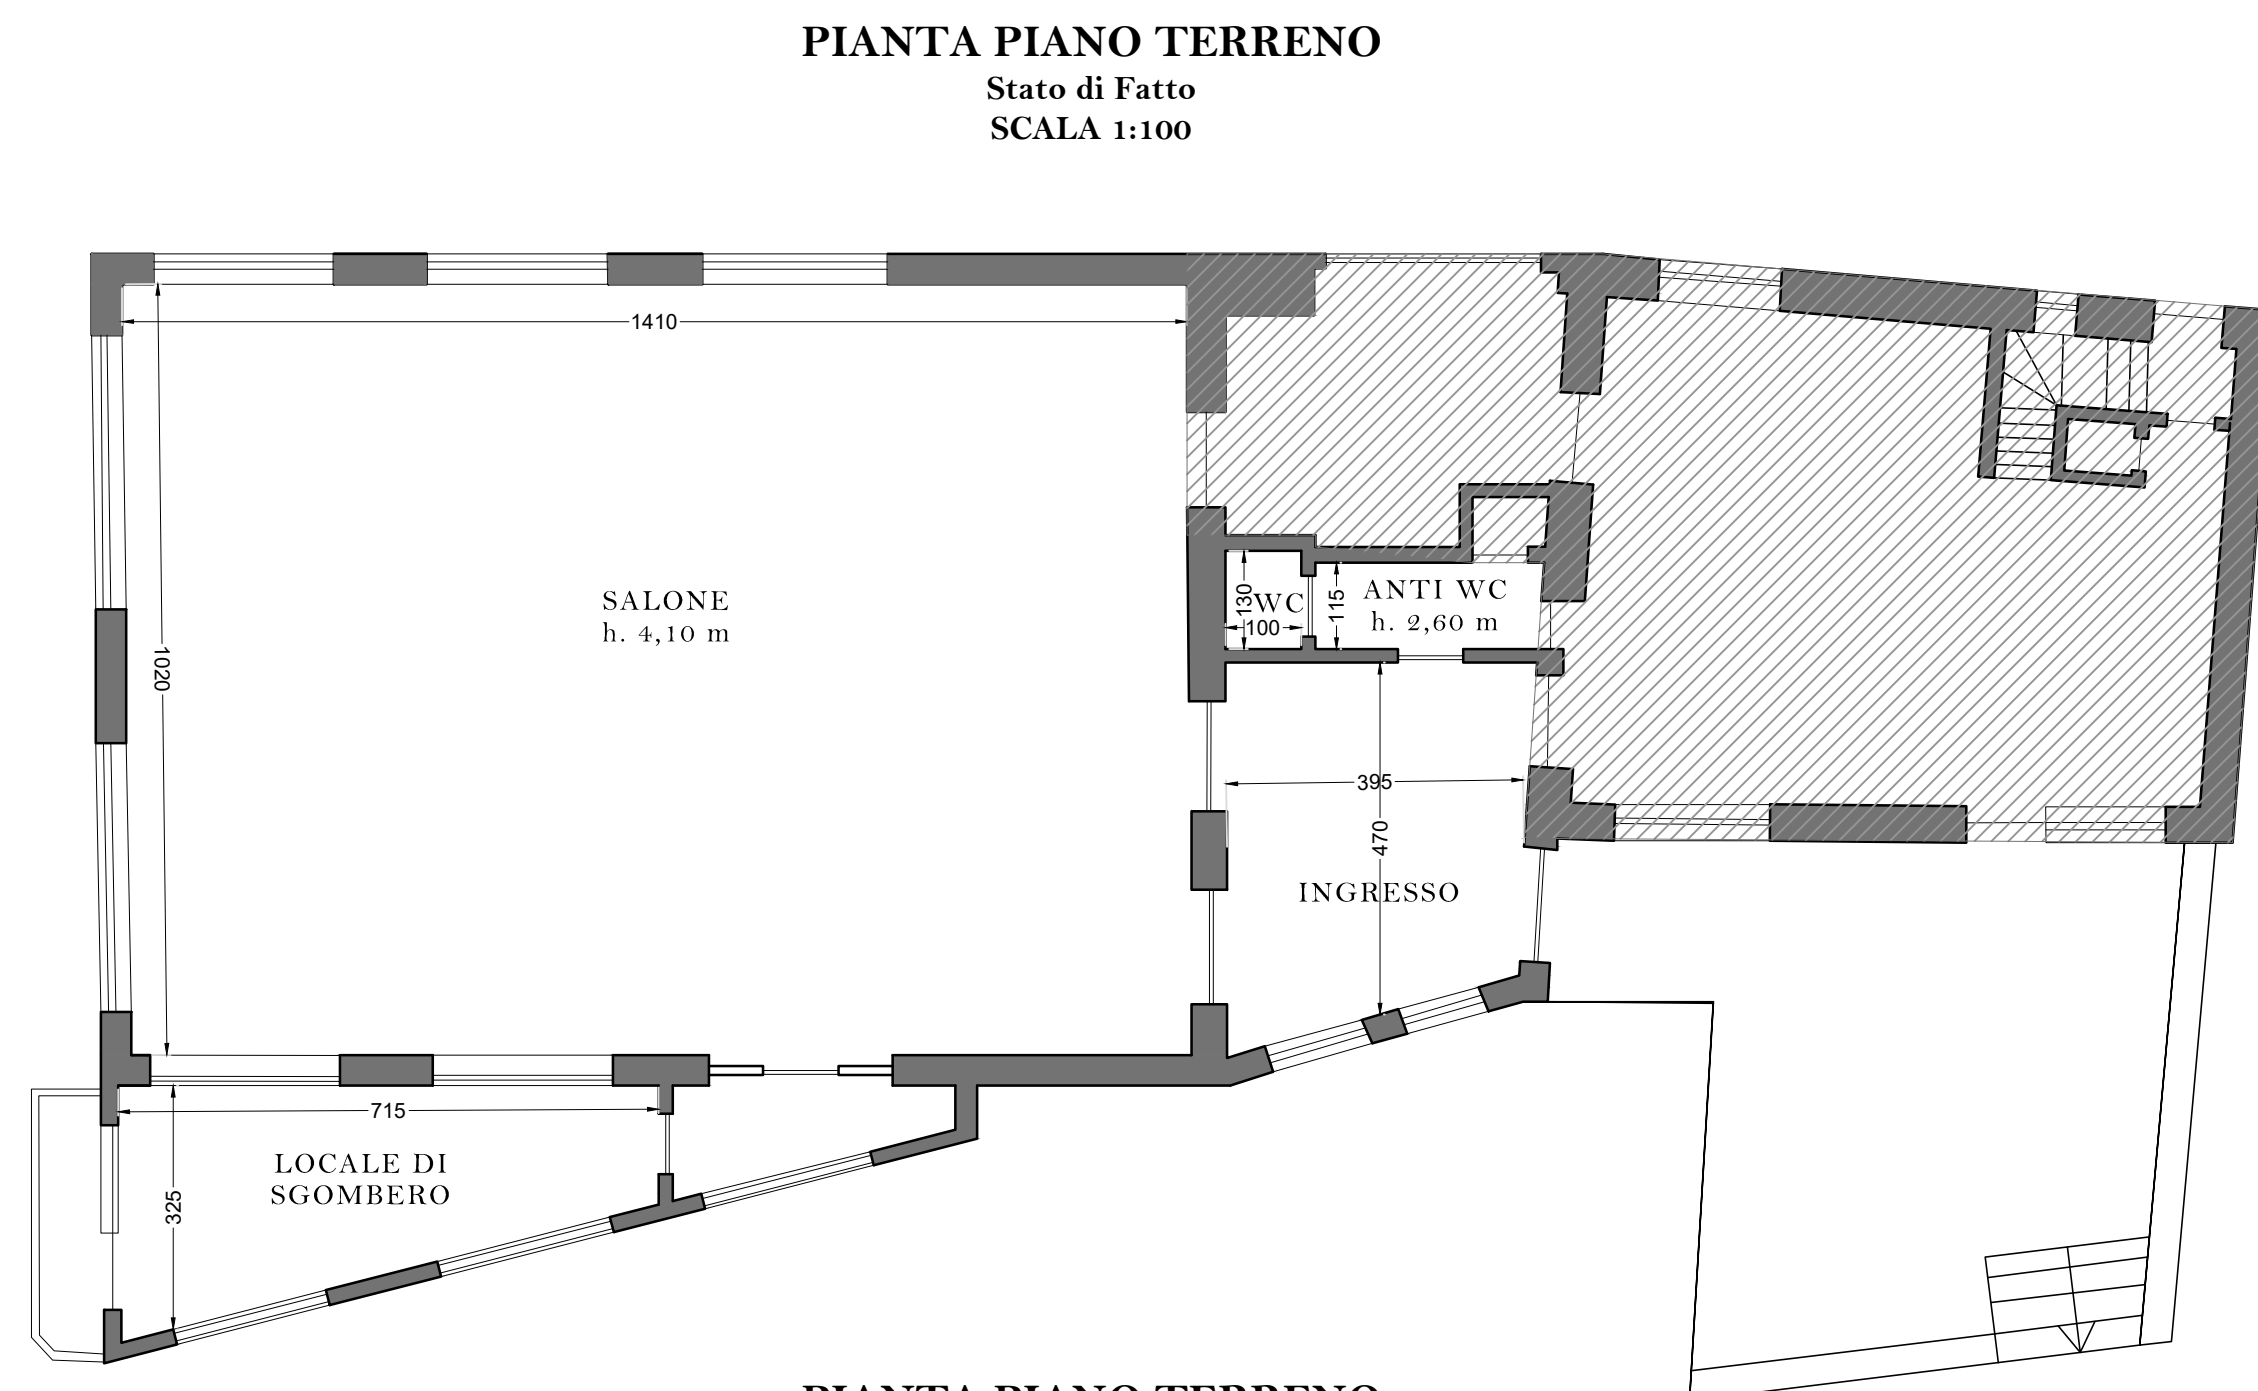

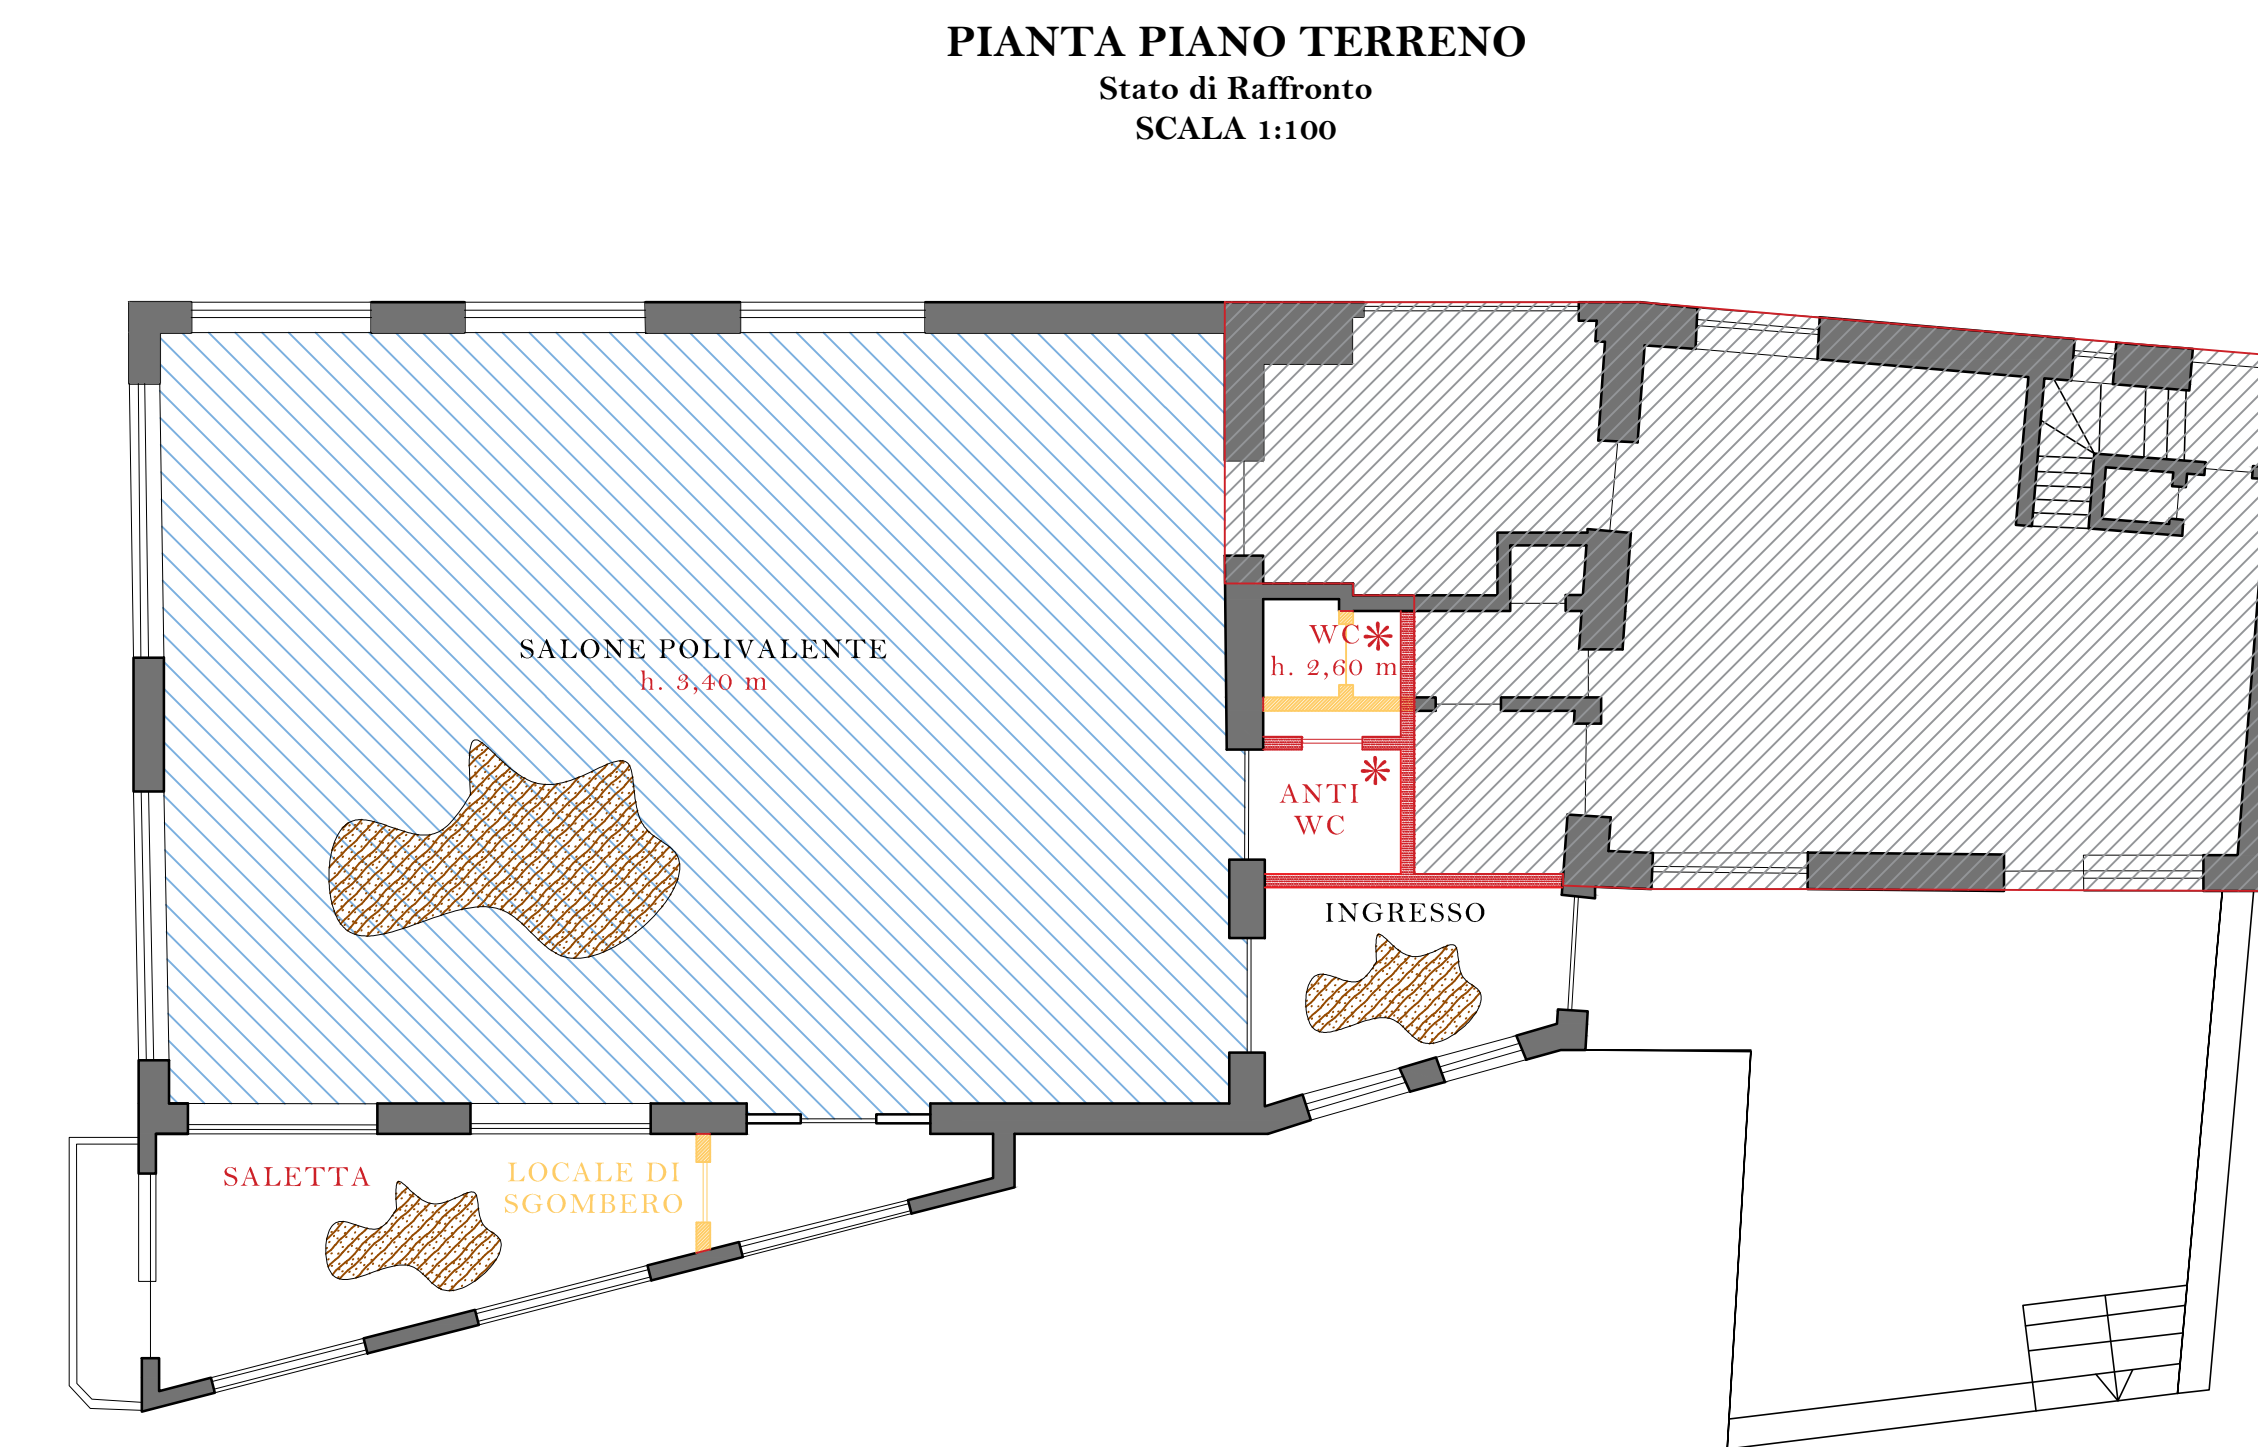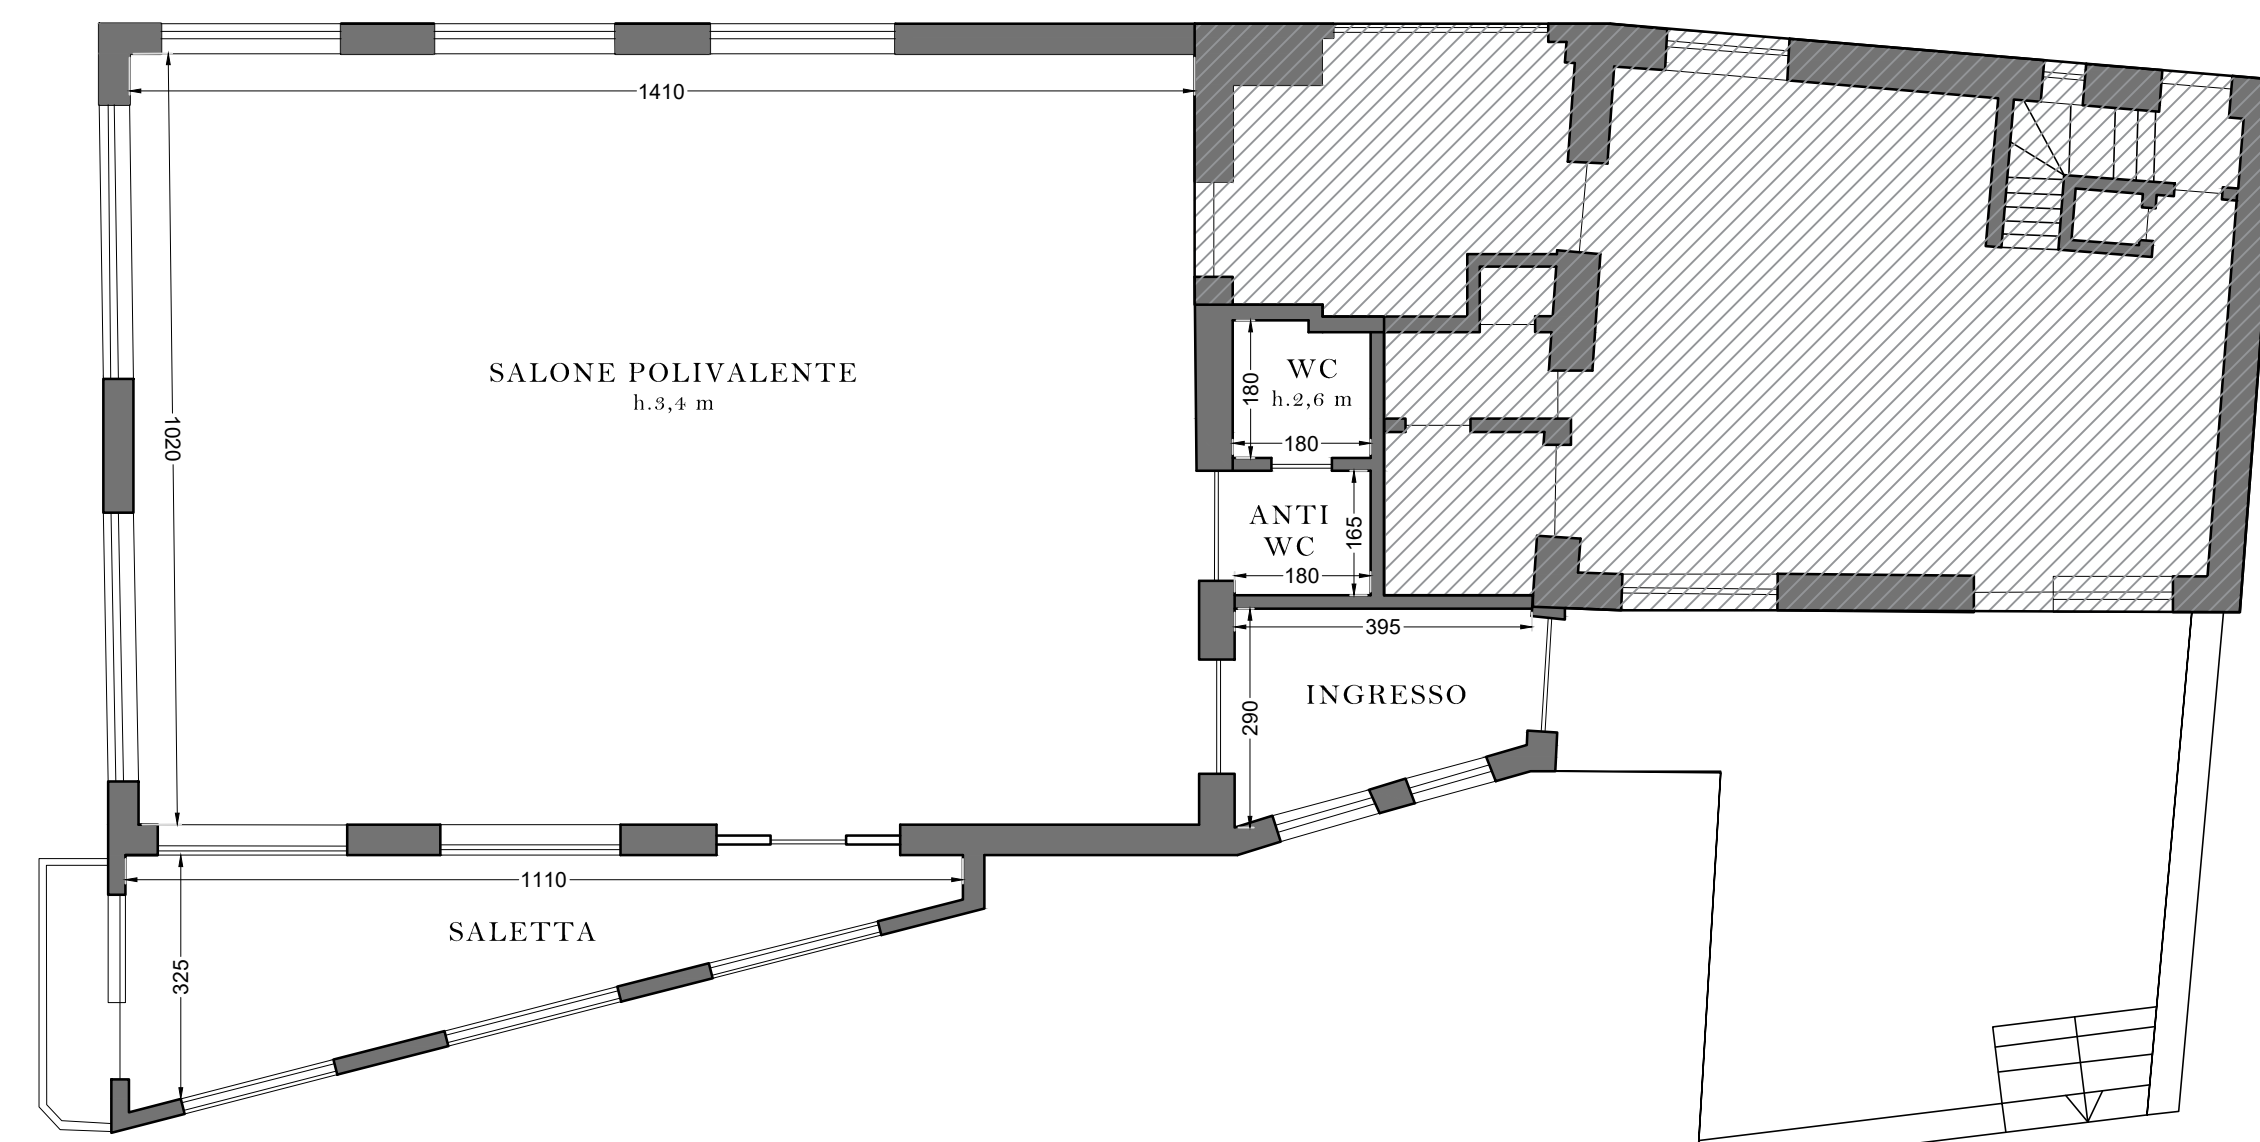

PIANTA PIANO TERRENO
 Stato Finale
 SCALA 1:100



INTERVENTI PREVISTI


 Realizzazione di pavimento in listoni di legno (salone polivalente, saletta, ingresso)

 Realizzazione di controsoffitto con illuminazione integrata

 Rifacimento pavimenti e rivestimenti in gres

Rifacimento impianto elettrico, realizzazione impianto WiFi, realizzazione impianto audio e per la proiezione, realizzazione impianto di riscaldamento/raffrescamento con pompe di calore

 OPERE IN DEMOLIZIONE

 OPERE IN PROGETTO