




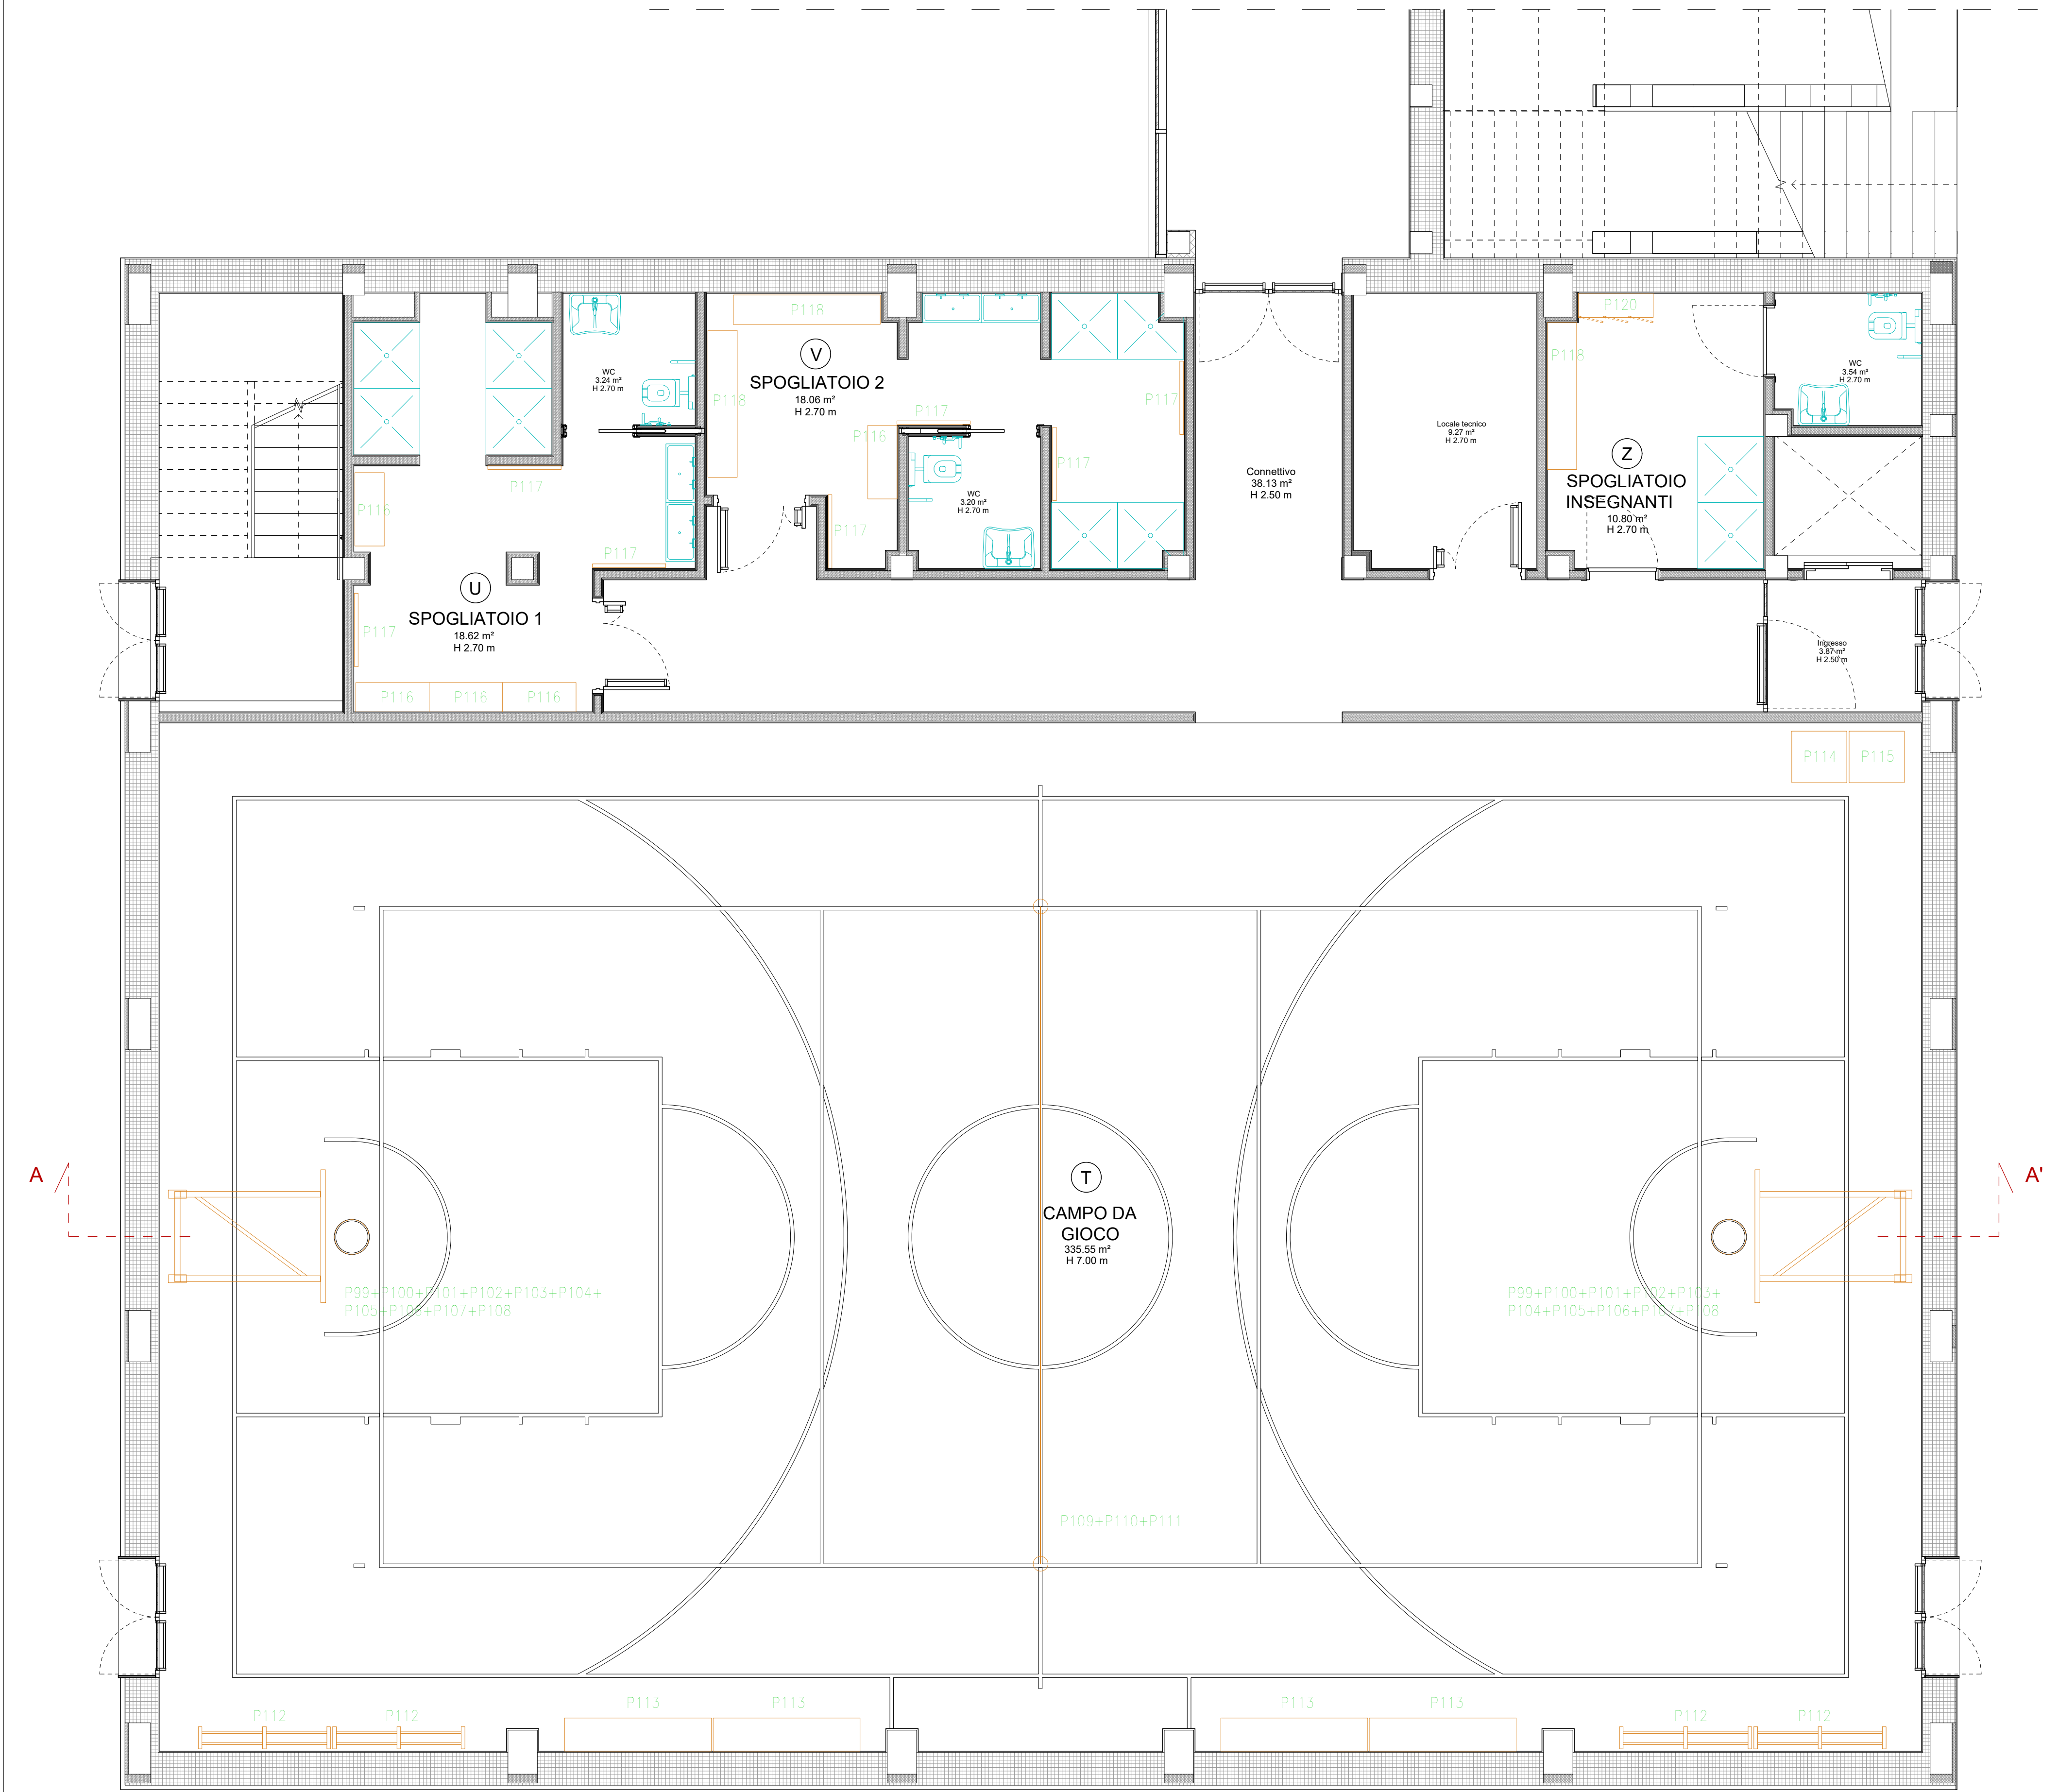



SEZIONE A-A' - Scala 1:50

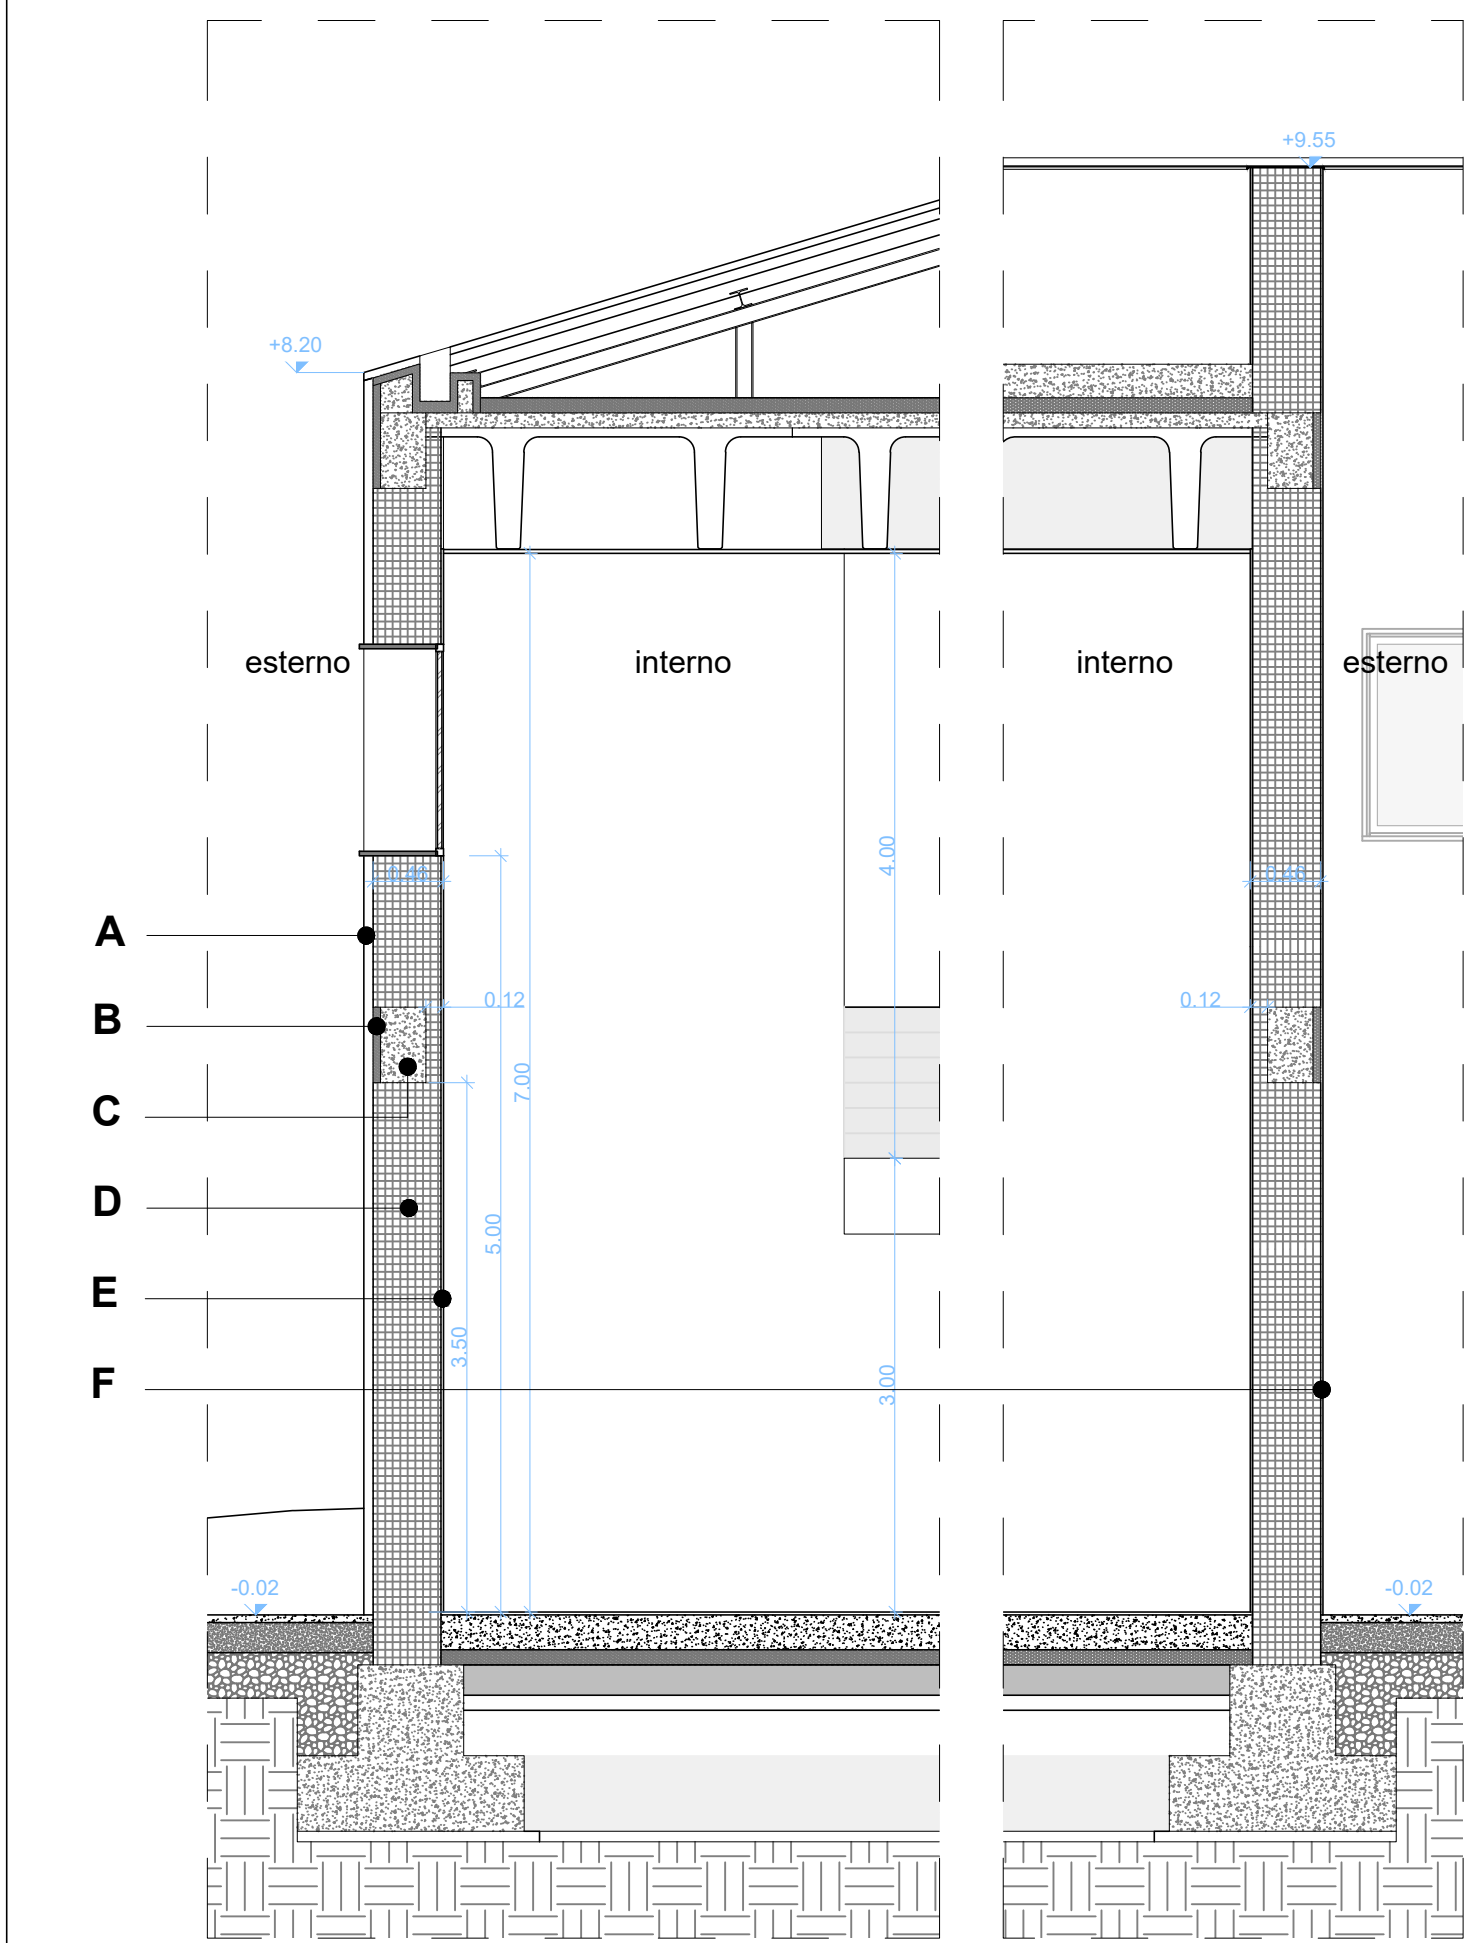

PARTICOLARE SOLAIO PIANO TERRA - PALESTRA - Scala 1:50

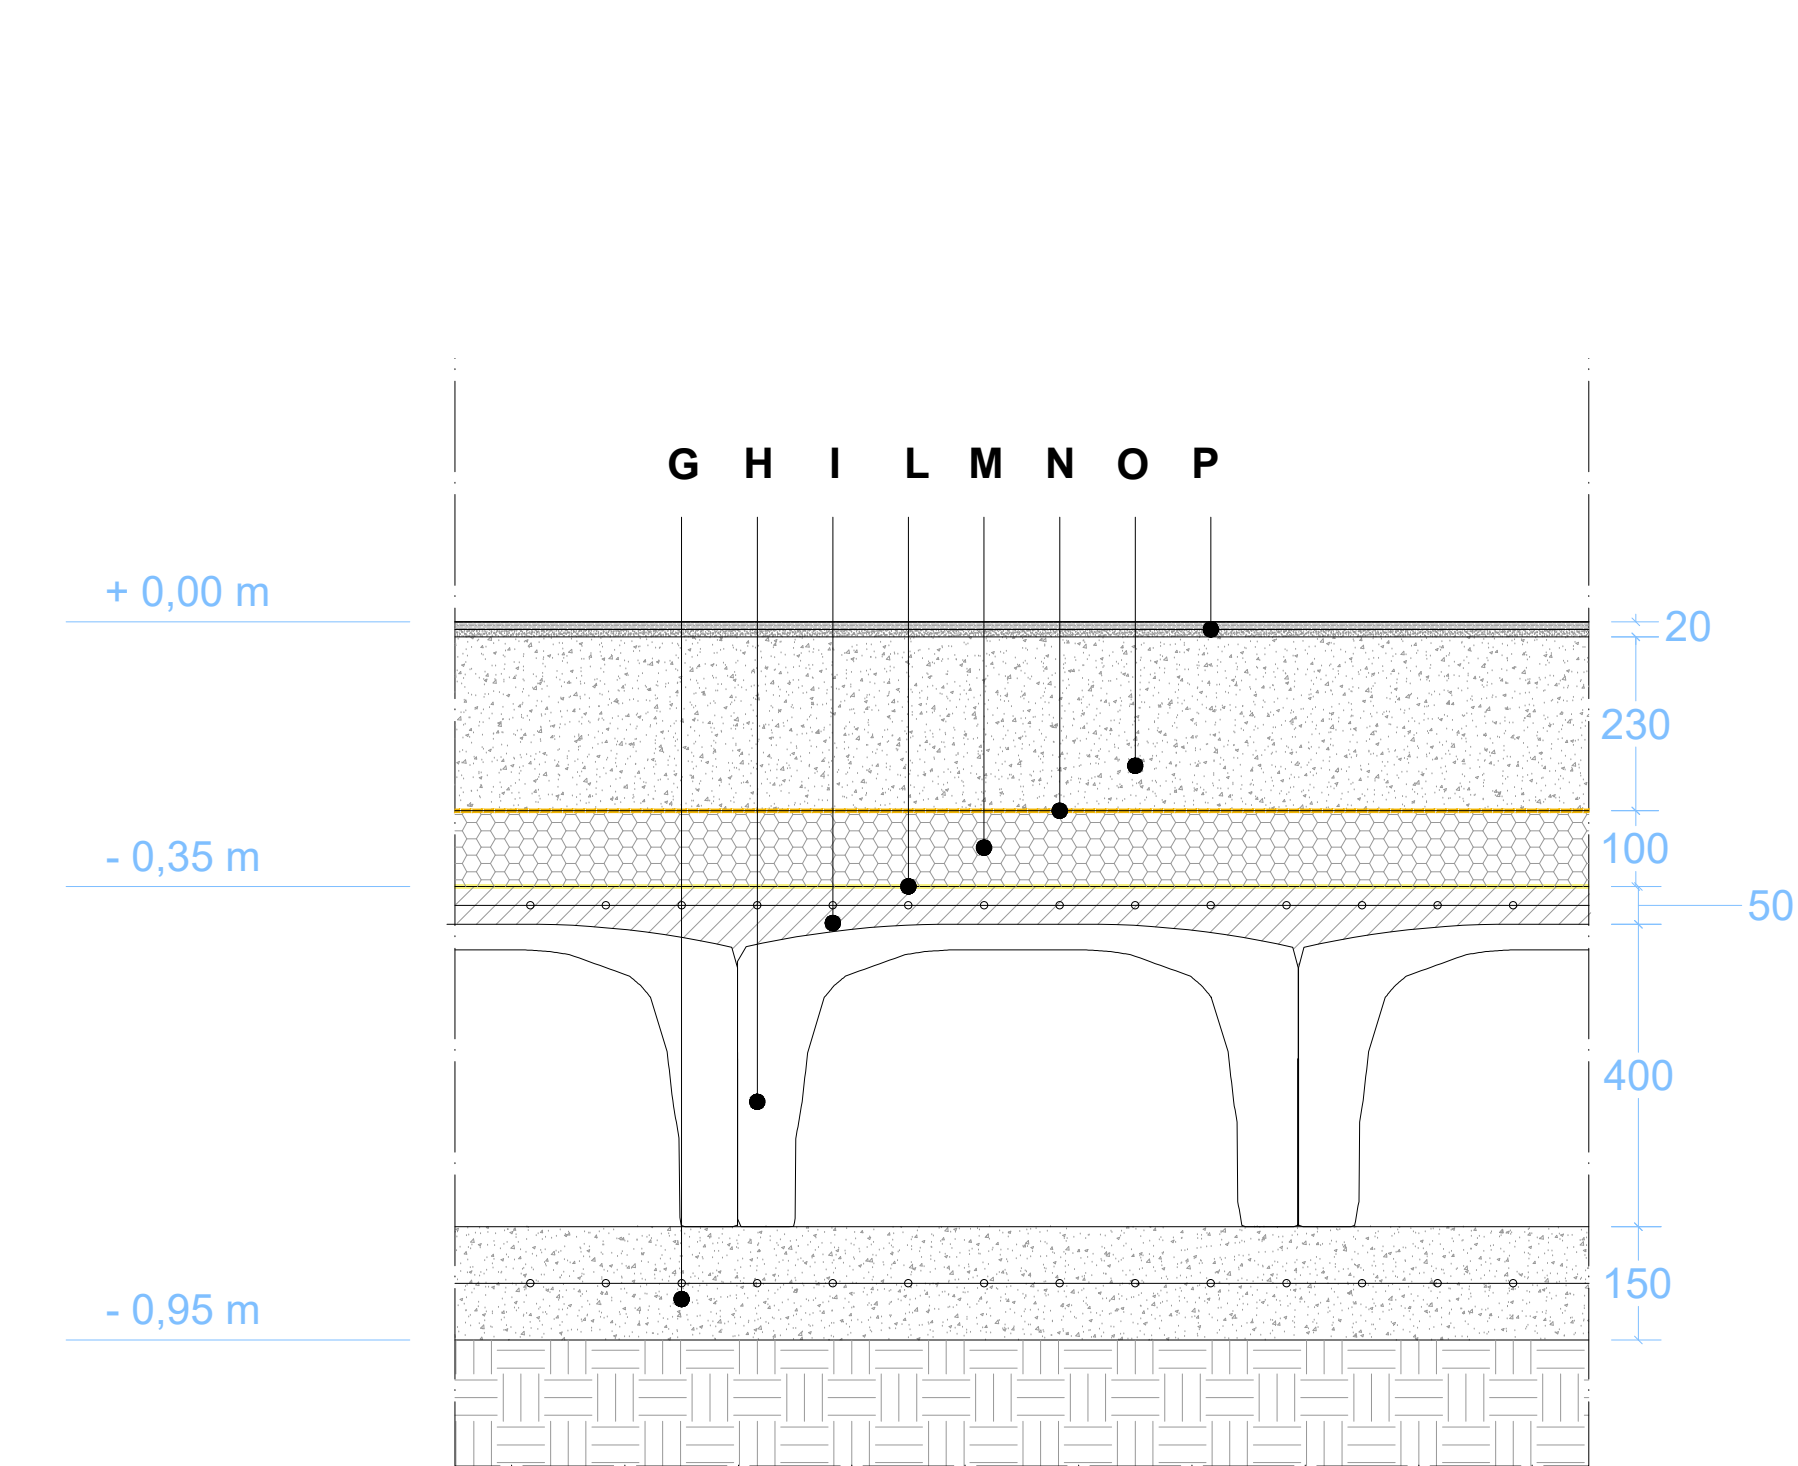

PARETE INTERNA - Scala 1:50

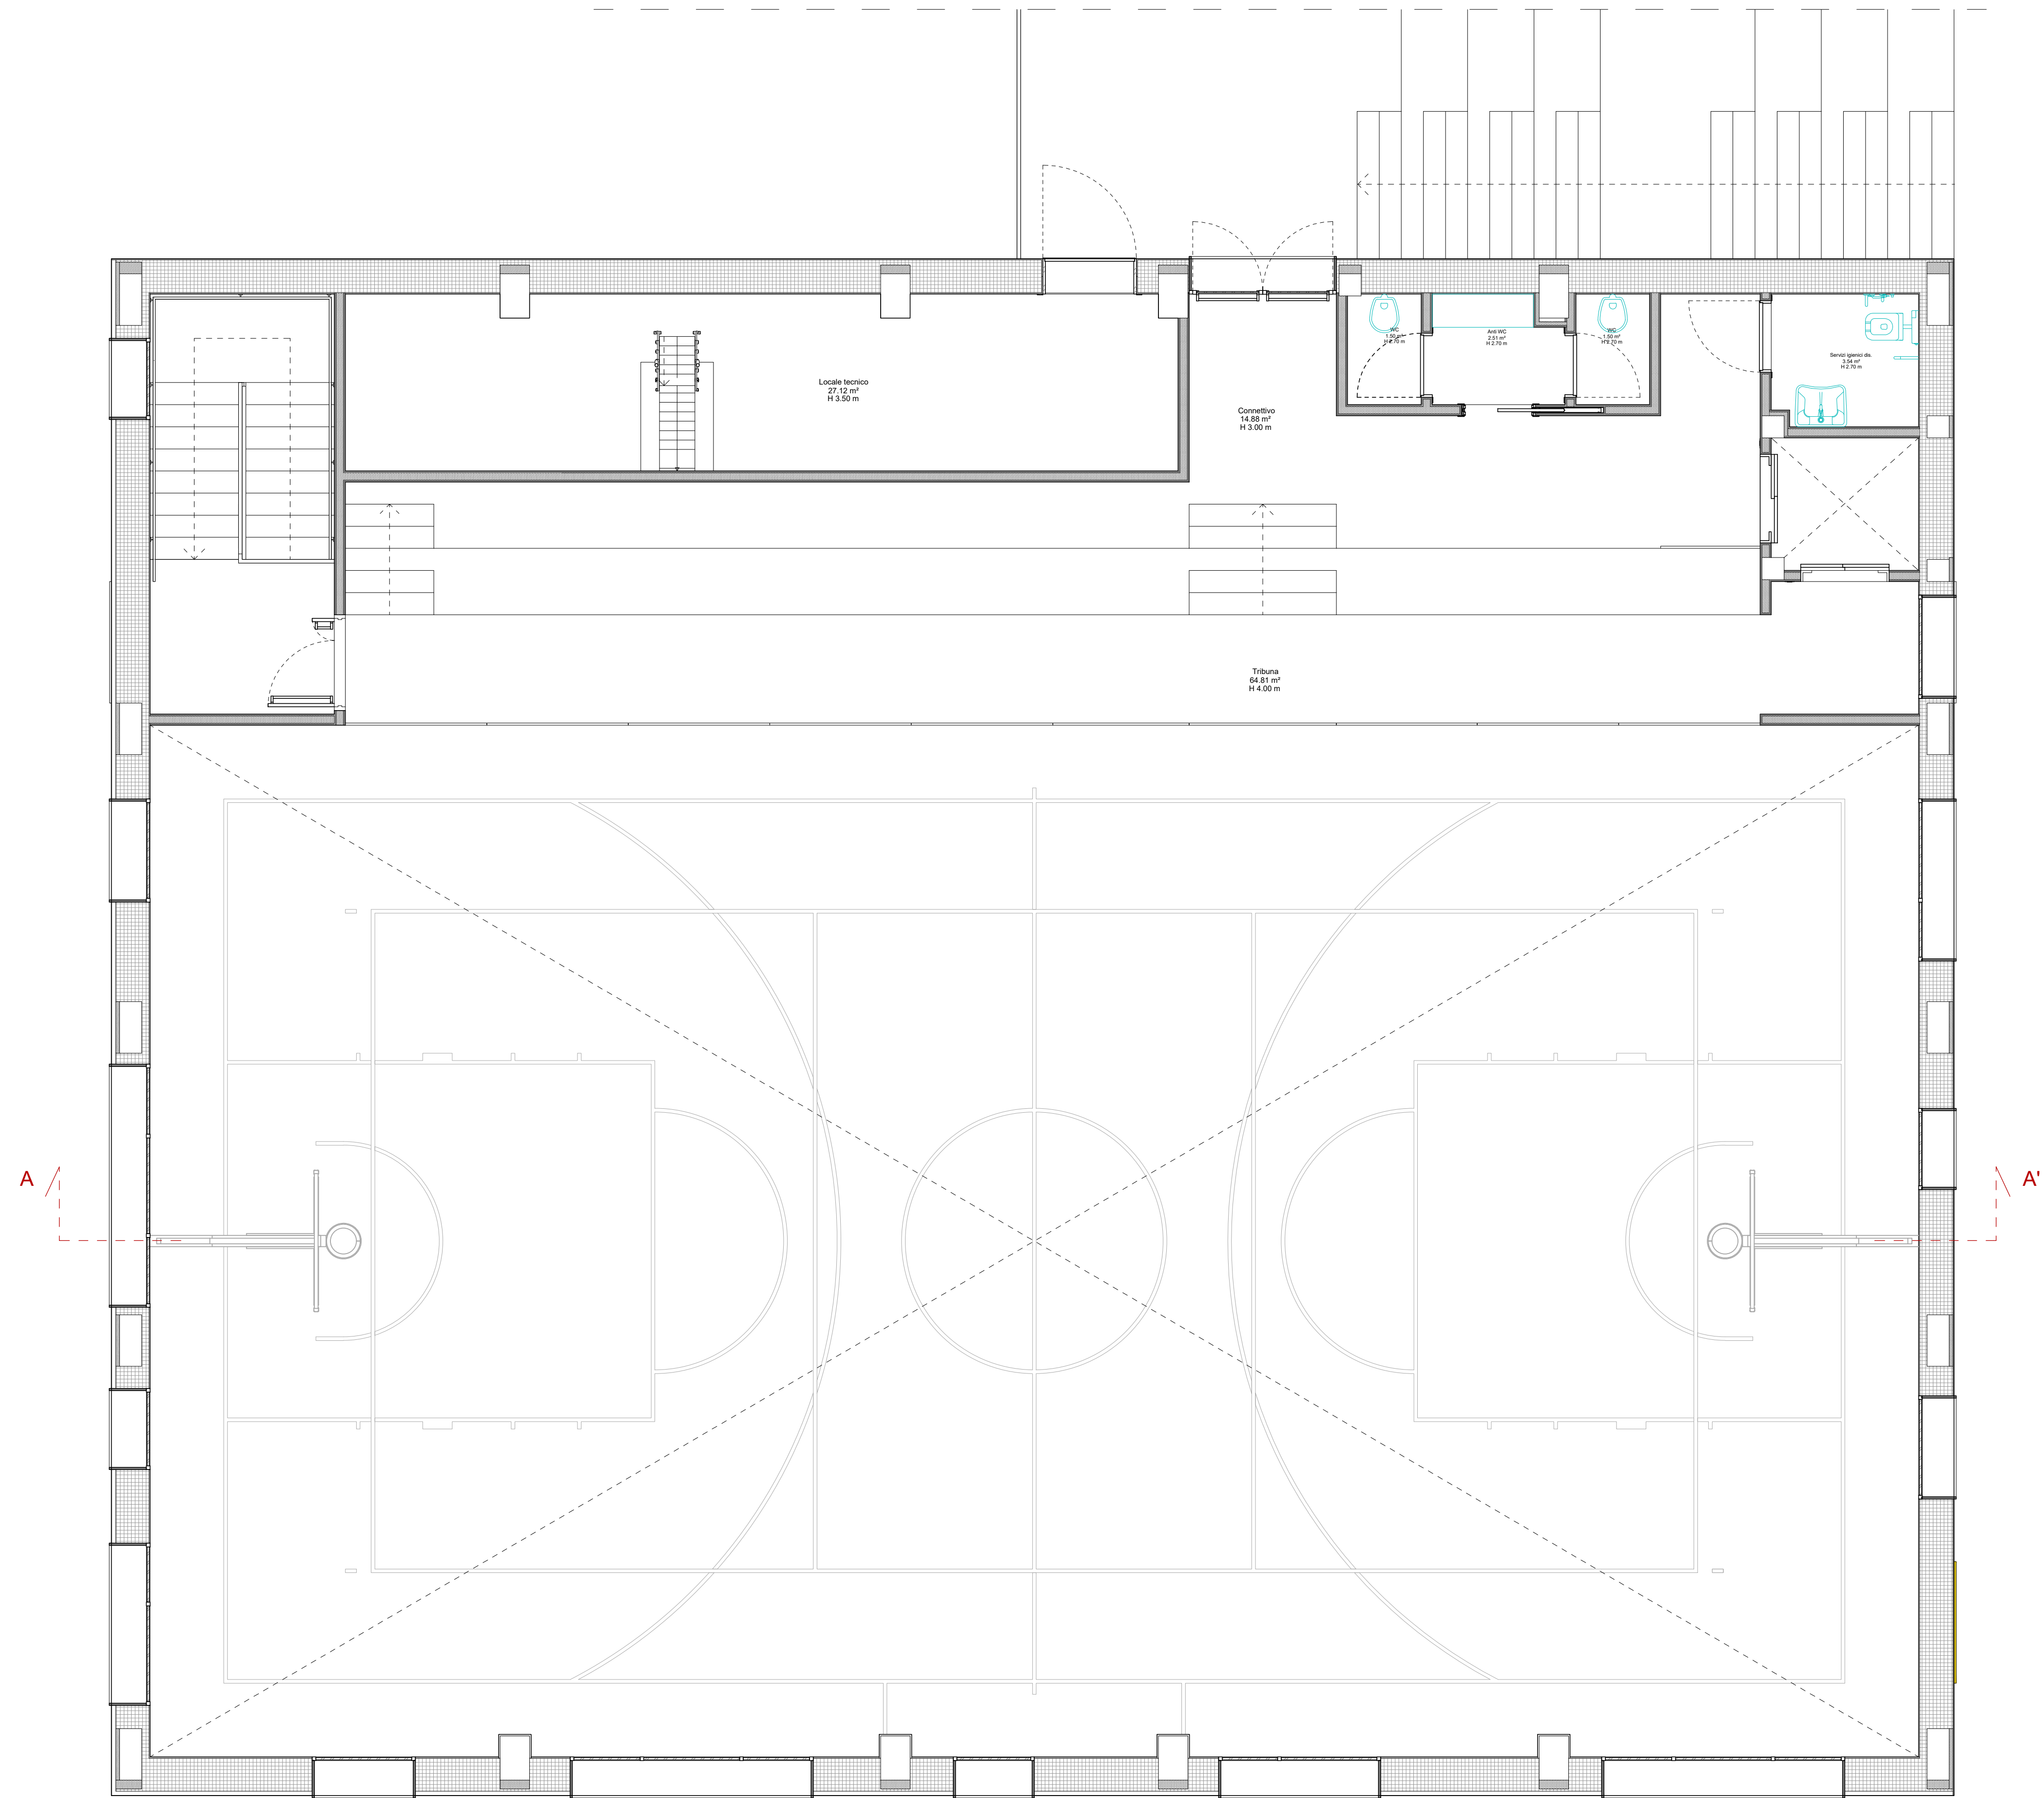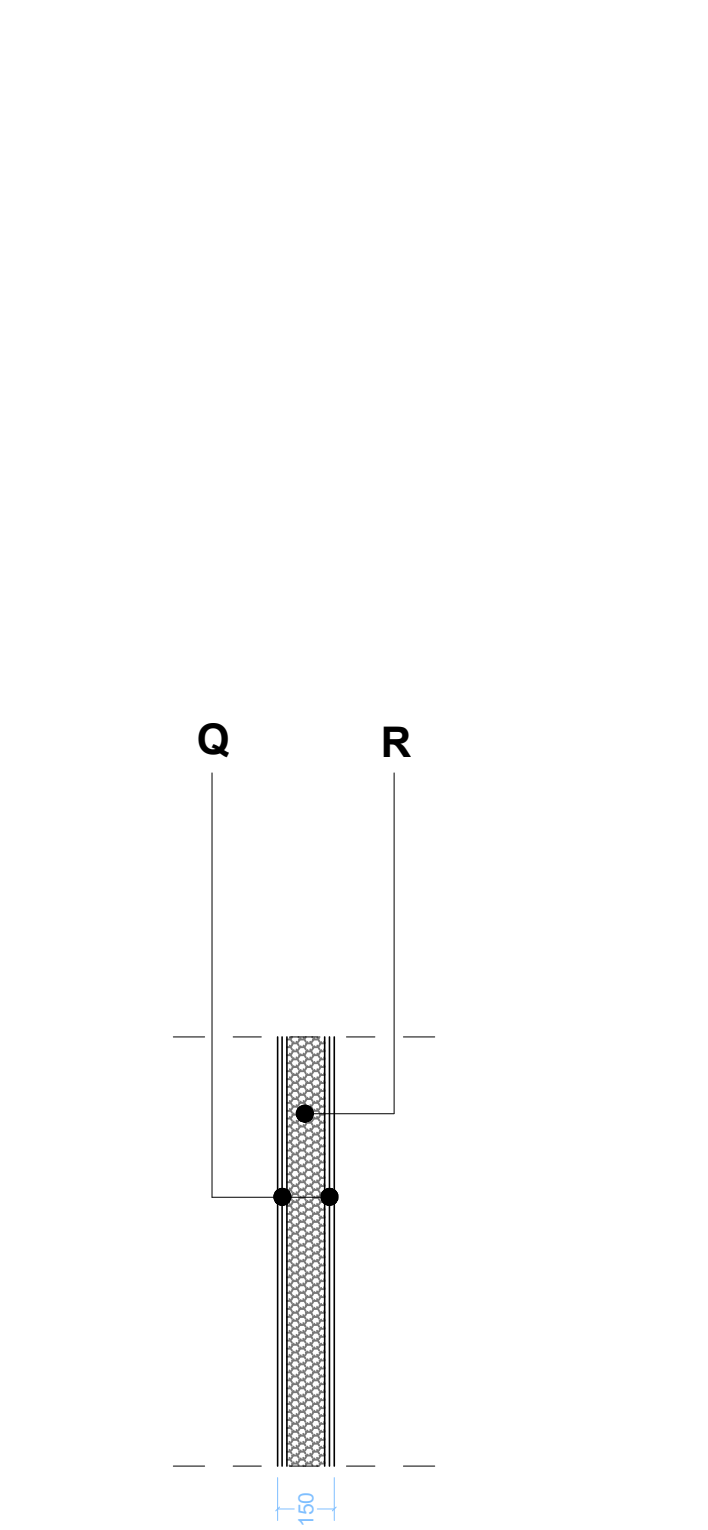

LEGENDA STRATIGRAFIE

COD.	MATERIALE
A	RIVESTIMENTO ESTERNO
B	MURATURA DI TAMPONAMENTO IN LATERIZIO ALVEOLARE sp. 450 mm
C	TAVELLA COIBENTATA sp. 30+120 mm
D	PILASTRO IN C.A.
E	INTONACO CIVILE SU SUPERFICI INTERNE sp. 15mm
F	INTONACO CIVILE SU SUPERFICI ESTERNE sp. 15mm
G	MAGRONE sp 15 cm CON RETE diam. 6 mm, MAGLIA 10x10
H	SOLAIO CONTROTERRA VESPAIO ADERATO sp. 40 cm
I	SOLETTA ARMATA sp. 5 cm
L	FILM IN POLIPROPILENE TIPO NYLON
M	PANNELLO ISOLANTE EPS 250 sp. 100 mm
N	BARRIERA AL VAPORE
O	MASSETTO ALLEGGERITO DENSITA' 800 kg/mg sp. 230 mm
P	PAVIMENTO IN GOMMA SPORTIVA
Q	DOPPIA LASTRA IN CARTONGESSO sp. 12,5 + 12,5 mm
R	STRUTTURA METALLICA CON ISOLANTE IN LANA DI VETRO sp. 100 mm

- T CAMPO DA GIOCO
- U SPOGLIATOIO 1
- V SPOGLIATOIO 2
- Z SPOGLIATOIO INSEGNANTI
- ARREDO DI SERIE
- n° ARREDO SU MISURA



PROGETTO ARREDO

NUOVA SCUOLA RODARI

ENTE LOCALE:
RESPONSABILE UNICO DEL PROCEDIMENTO:
UFFICIO SCUOLA:
INDIRIZZO SEDE ENTE:

Comune di Somma Lombardo
Dott.ssa Eleonora Vecchiotti
Dott.ssa Barbara Bianchi
Piazza V. Veneto, 2/1019 Somma Lombardo

OGGETTO	ARREDO PALESTRA		
CONTENUTO TAVOLA	- Arredo Palestra Pianta Piano Terra - Scala 1:50 - Arredo Palestra Pianta Piano Primo - Scala 1:50		
COLUCCI & PARTNERS Architettura Via Maria Orsucci Agnelli 11 - 10121 - Pinerolo (TO) PROGETTO: COLLABORAZIONE ALLA PROGETTAZIONE ARREDI: Arch. Giuseppe Colucci Arch. Silvia Colucci Arch. Matteo Colucci Ing. Anna Maria Bruni Arch. Guido Sassi			
EMESSO IL	Novembre 2025	TAVOLA	03