


PIANTA AULA MORBIDA 2 CON ELEMENTO DI ARREDO SU MISURA n. 118 - Scala 1:20




SEZIONI ELEMENTO DI ARREDO SU MISURA n. 118 - Scala 1:20

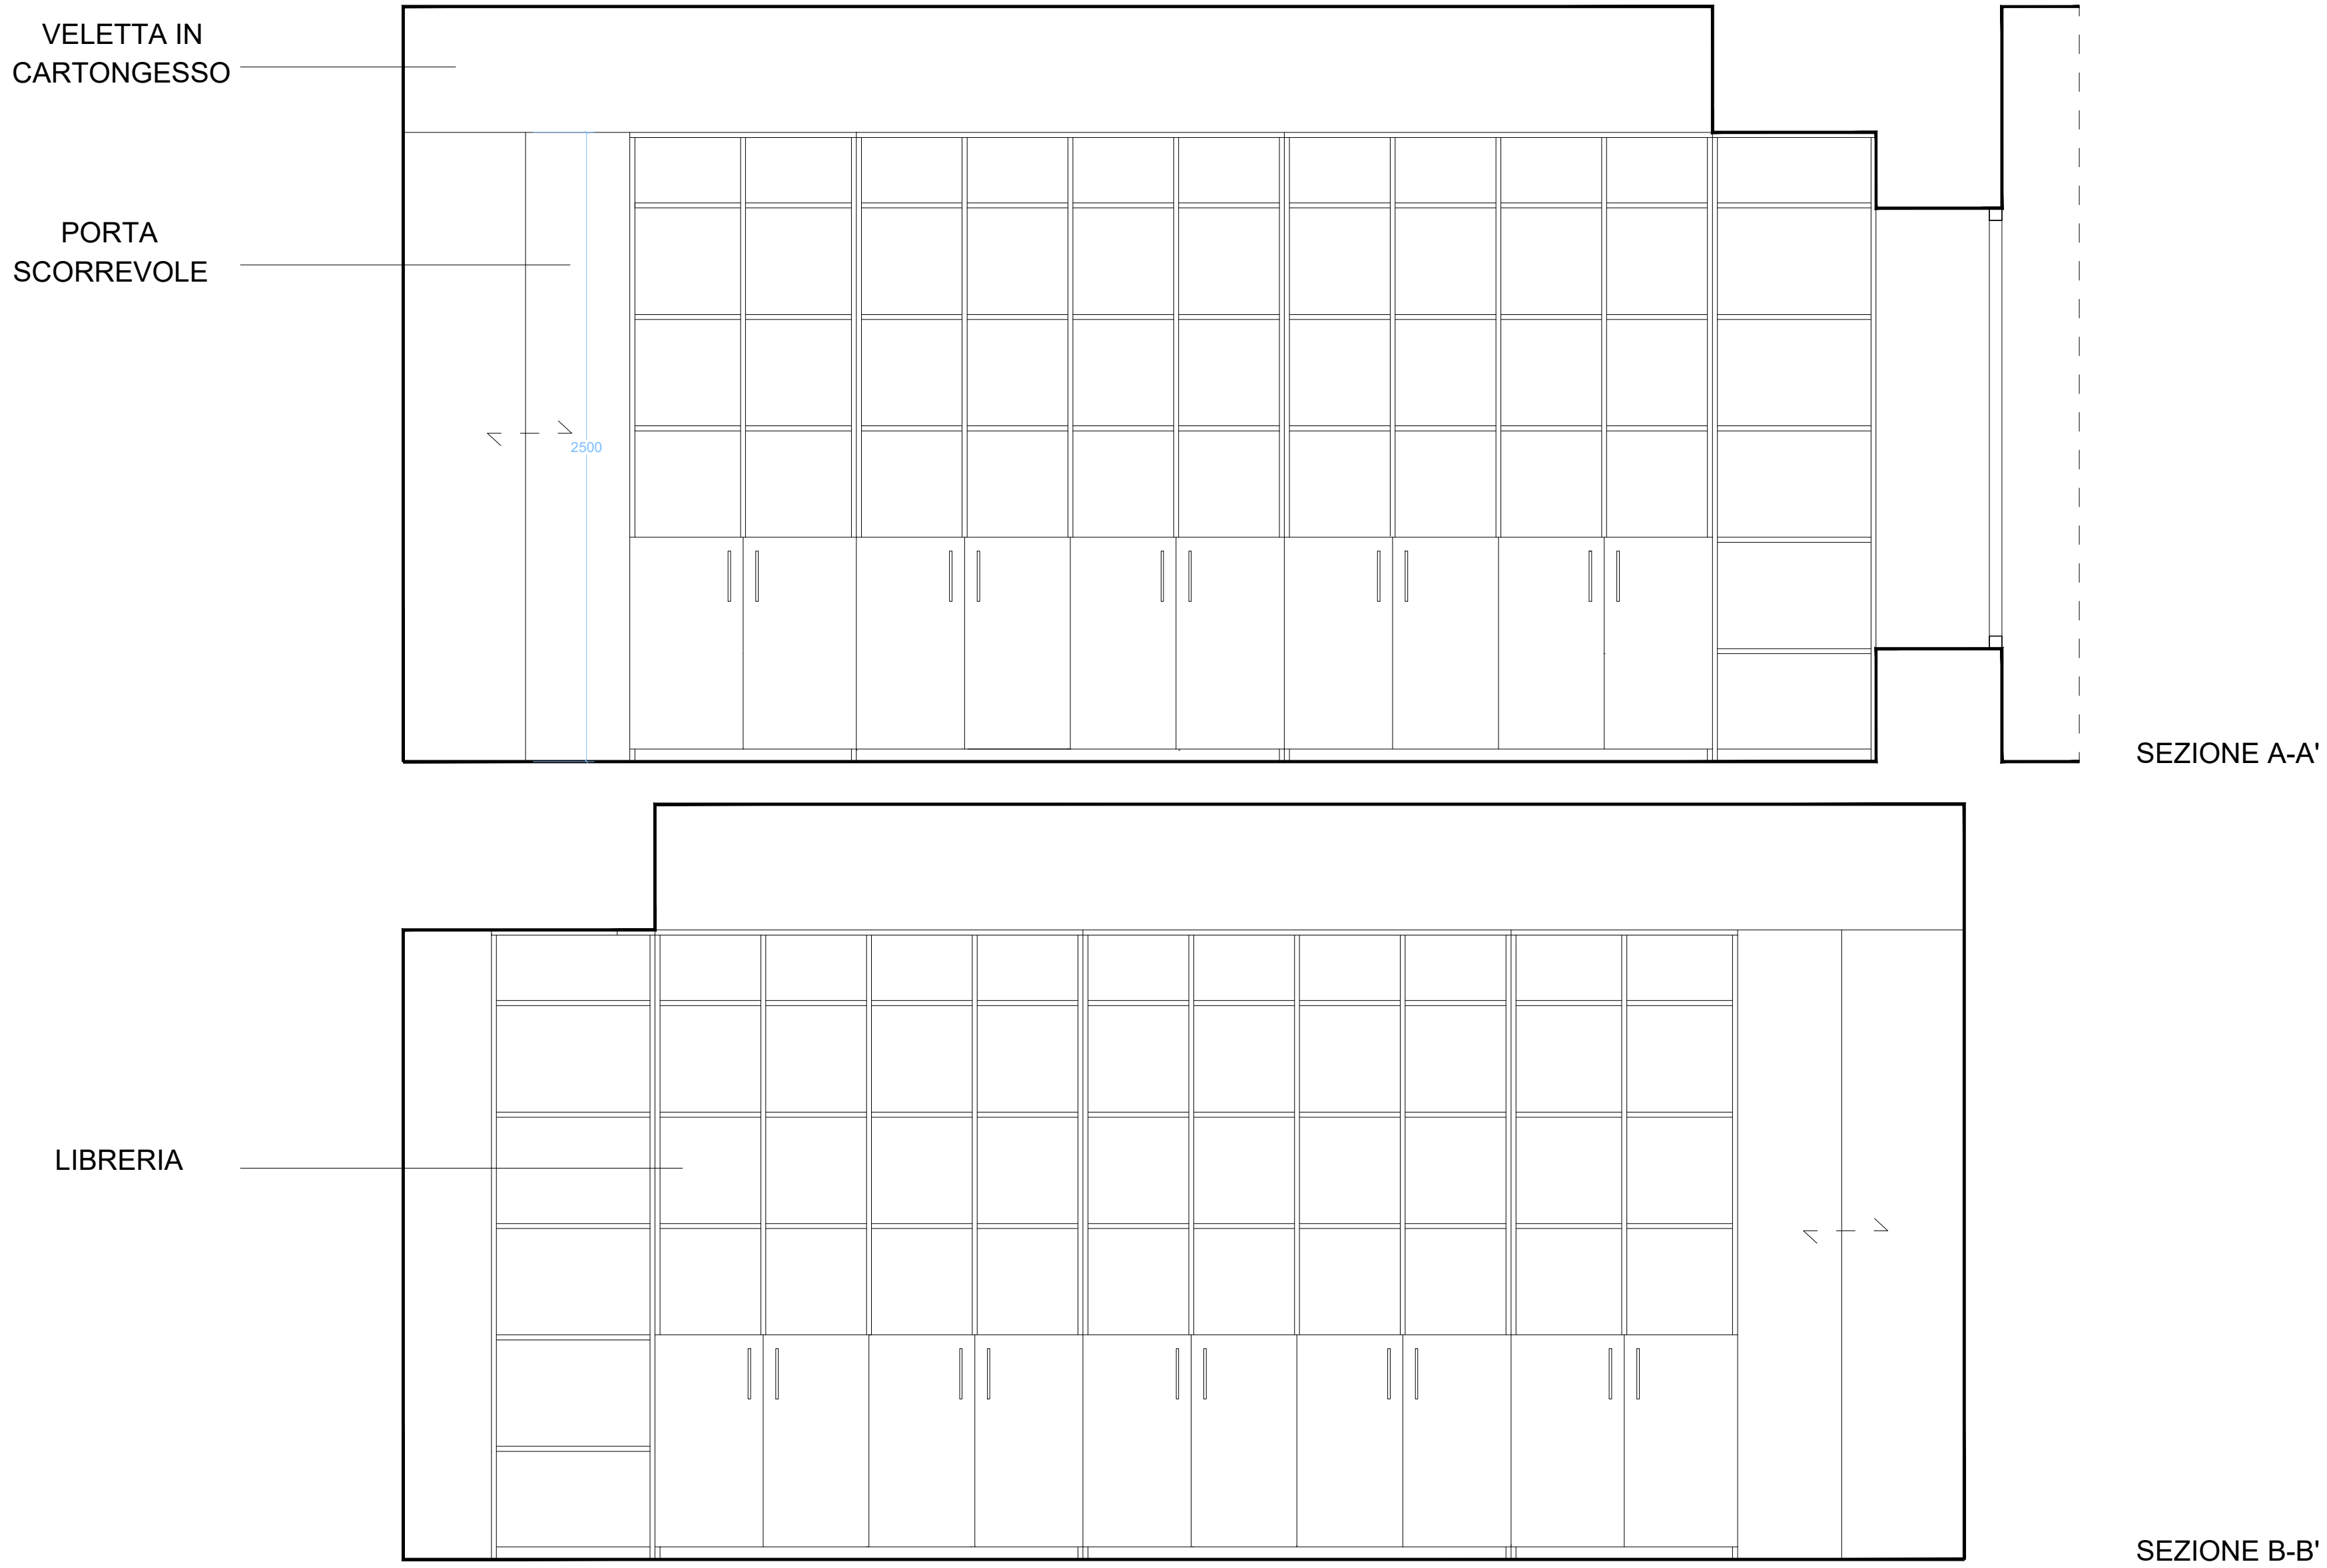

RENDER DIMOSTRATIVI



KEYPLAN - PIANTA PIANO TERRA - ARREDO SU MISURA

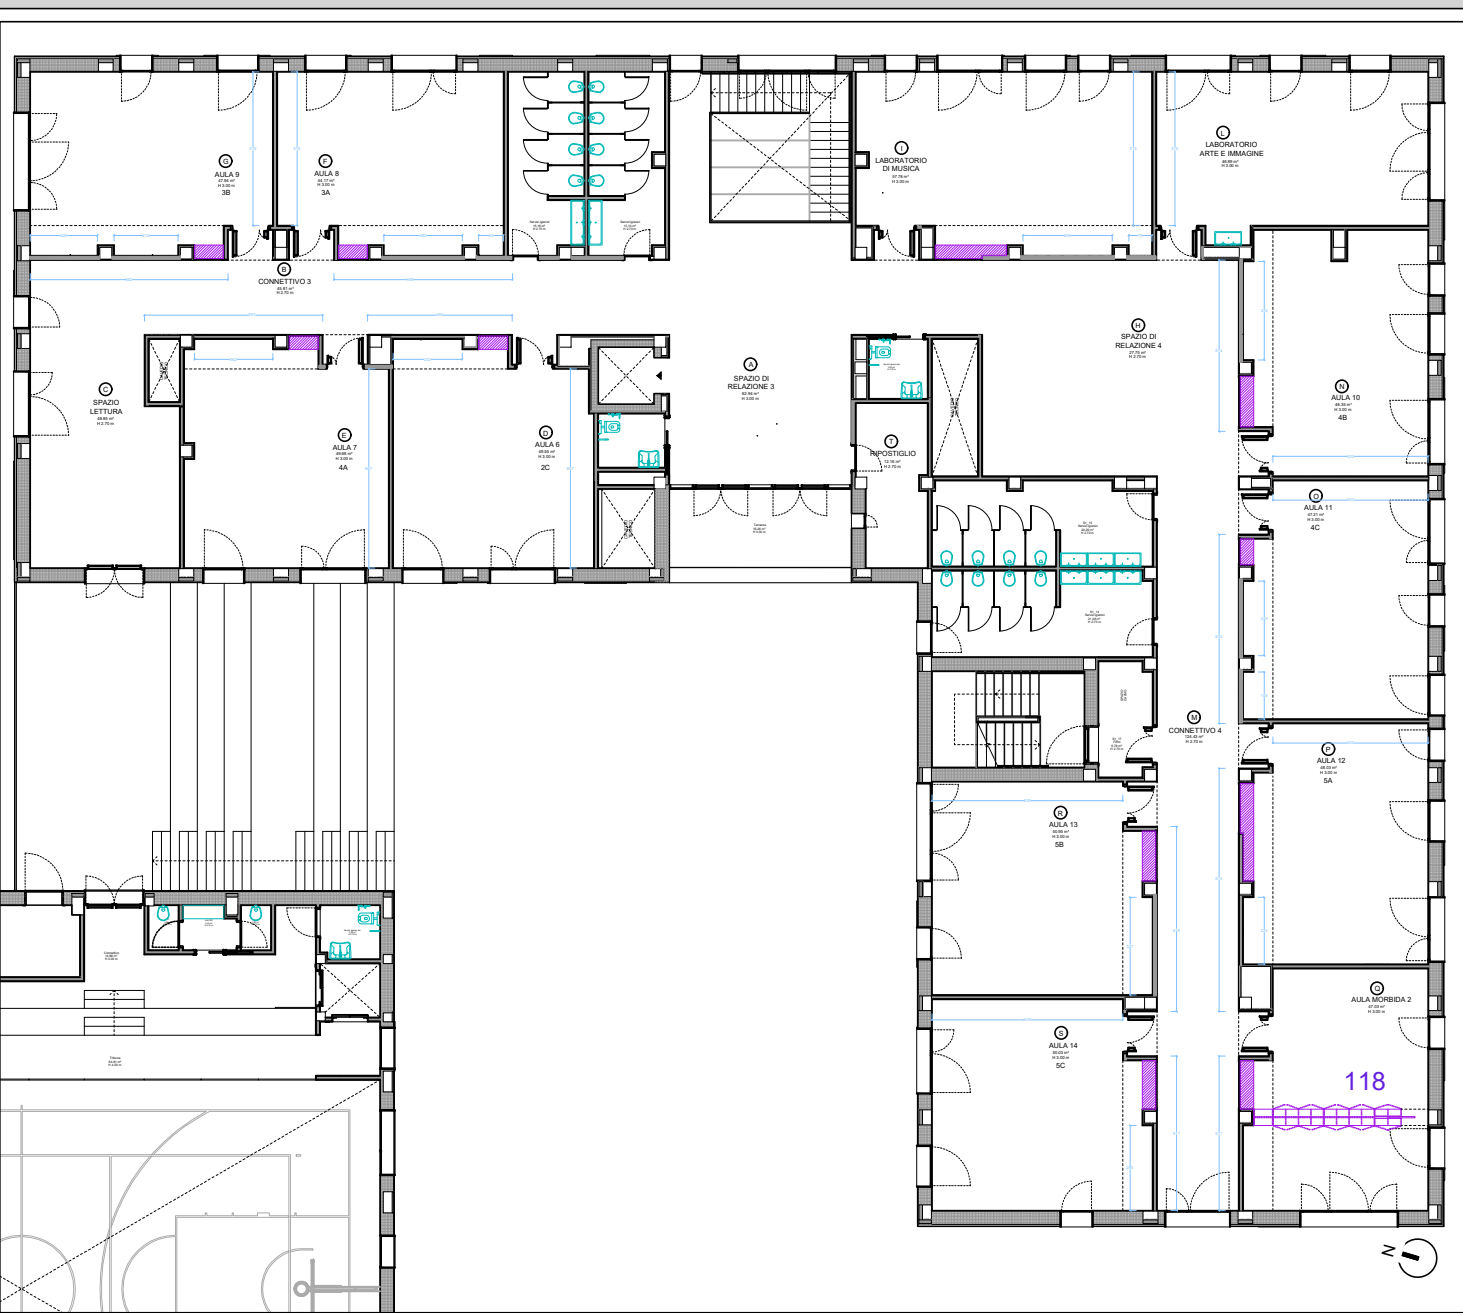

- ARREDO DI SERIE
- ARREDO SU MISURA
- n° ARREDO SU MISURA
- n° ARREDO SU MISURA

PROGETTO ARREDO NUOVA SCUOLA RODARI

ENTE LOCALE: Comune di Somma Lombardo
RESPONSABILE UNICO DEL PROCEDIMENTO: Dott.ssa Eleonora Vecchiotti
UFFICIO SCUOLA: Dott.ssa Barbara Bianchi
INDIRIZZO SEDE ENTE: Piazza V. Veneto, 21019 Somma Lombardo

OGGETTO	ELEMENTI DI ARREDO SU MISURA - AULA MORBIDA Piano Primo
CONTENUTO TAVOLA	- Pianta Aula Morbida 2 con elemento di arredo su misura n. 118 - Scala 1:20 - Sezioni Elemento di arredo su misura n. 118 - Scala 1:20 - Render dimostrativi



COLUCCI & PARTNERS | Architettura

PROGETTO:

Novembre 2025

Arch. Giulio Sassi

TAVOLA 05