



SEDE MUNICIPALE - Pianta Piano Terra
 scala 1:200

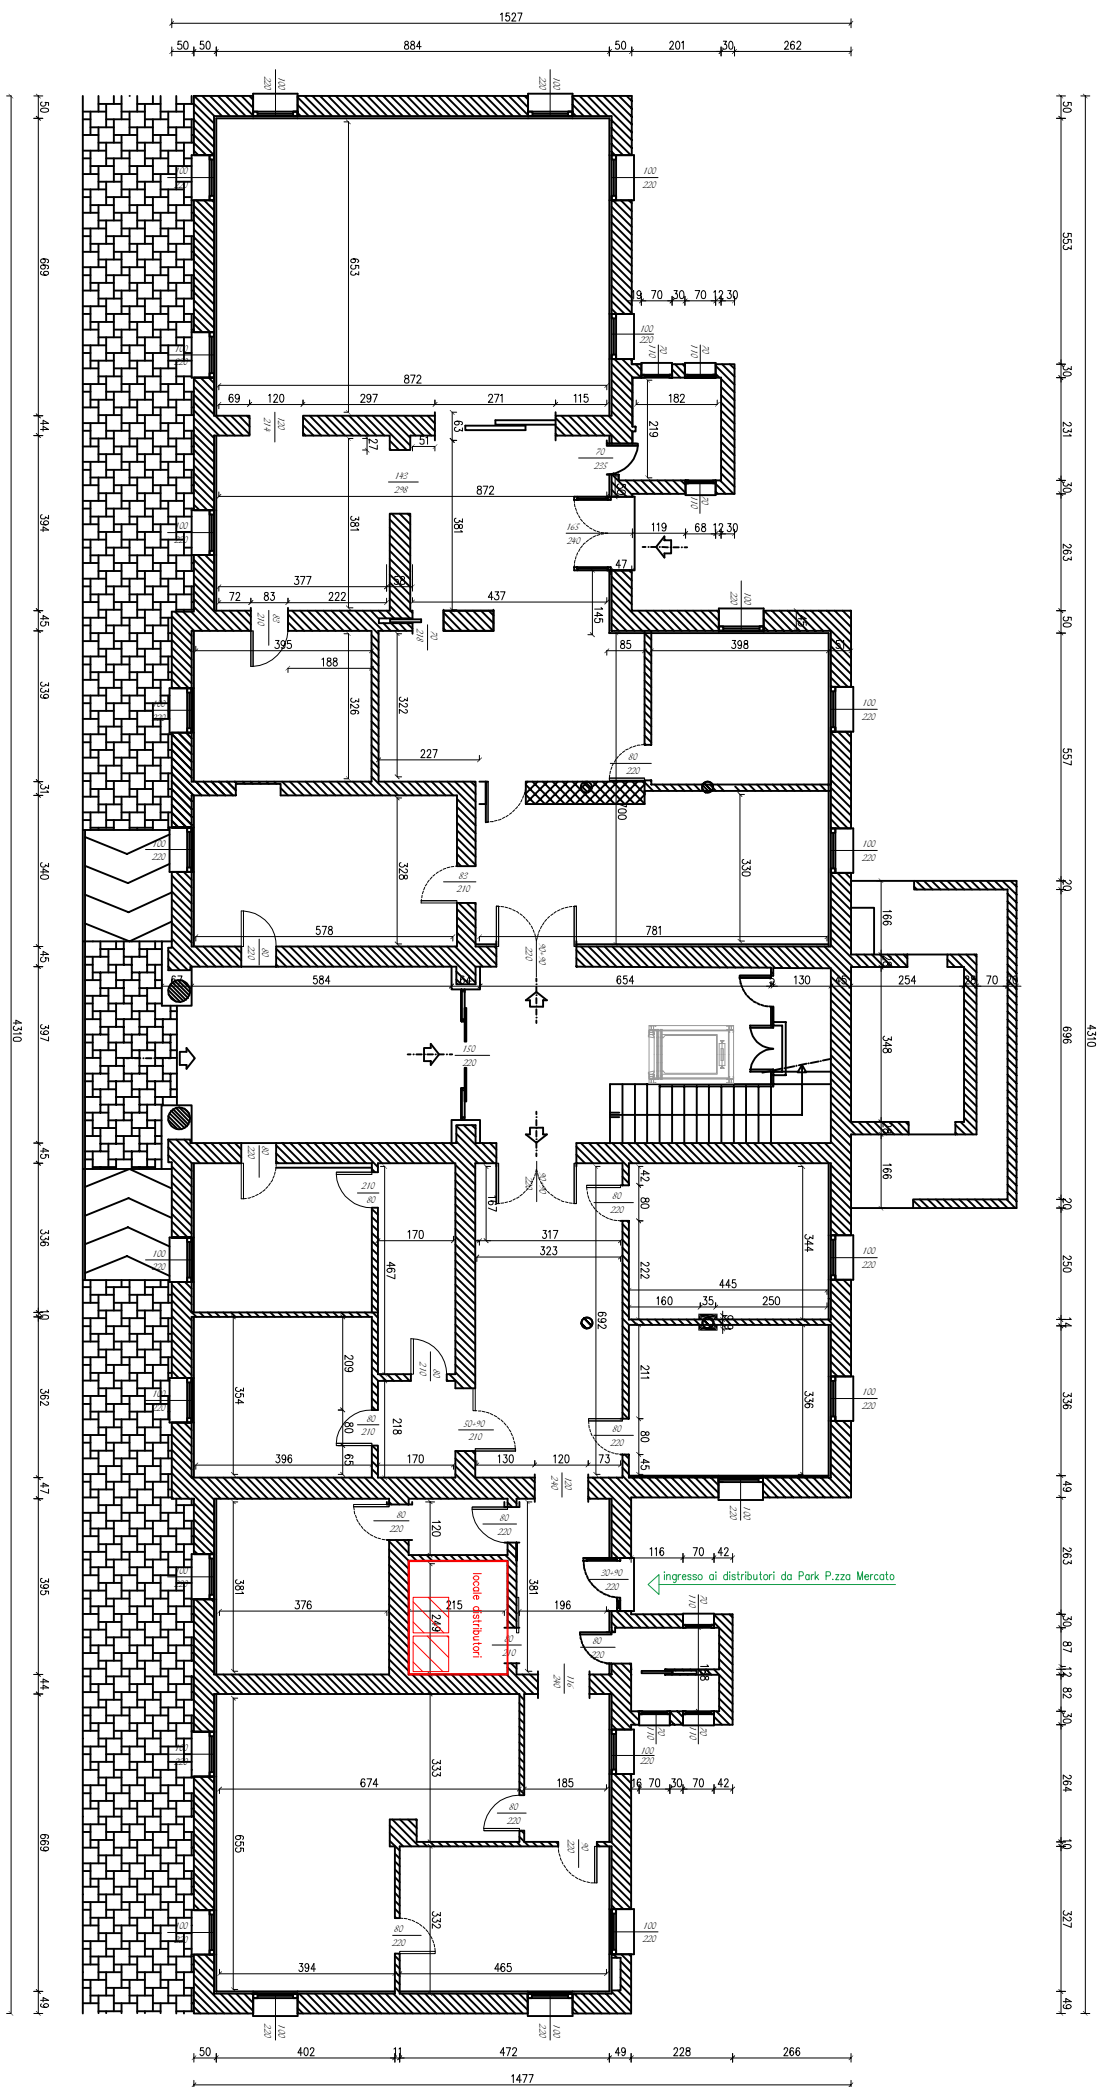


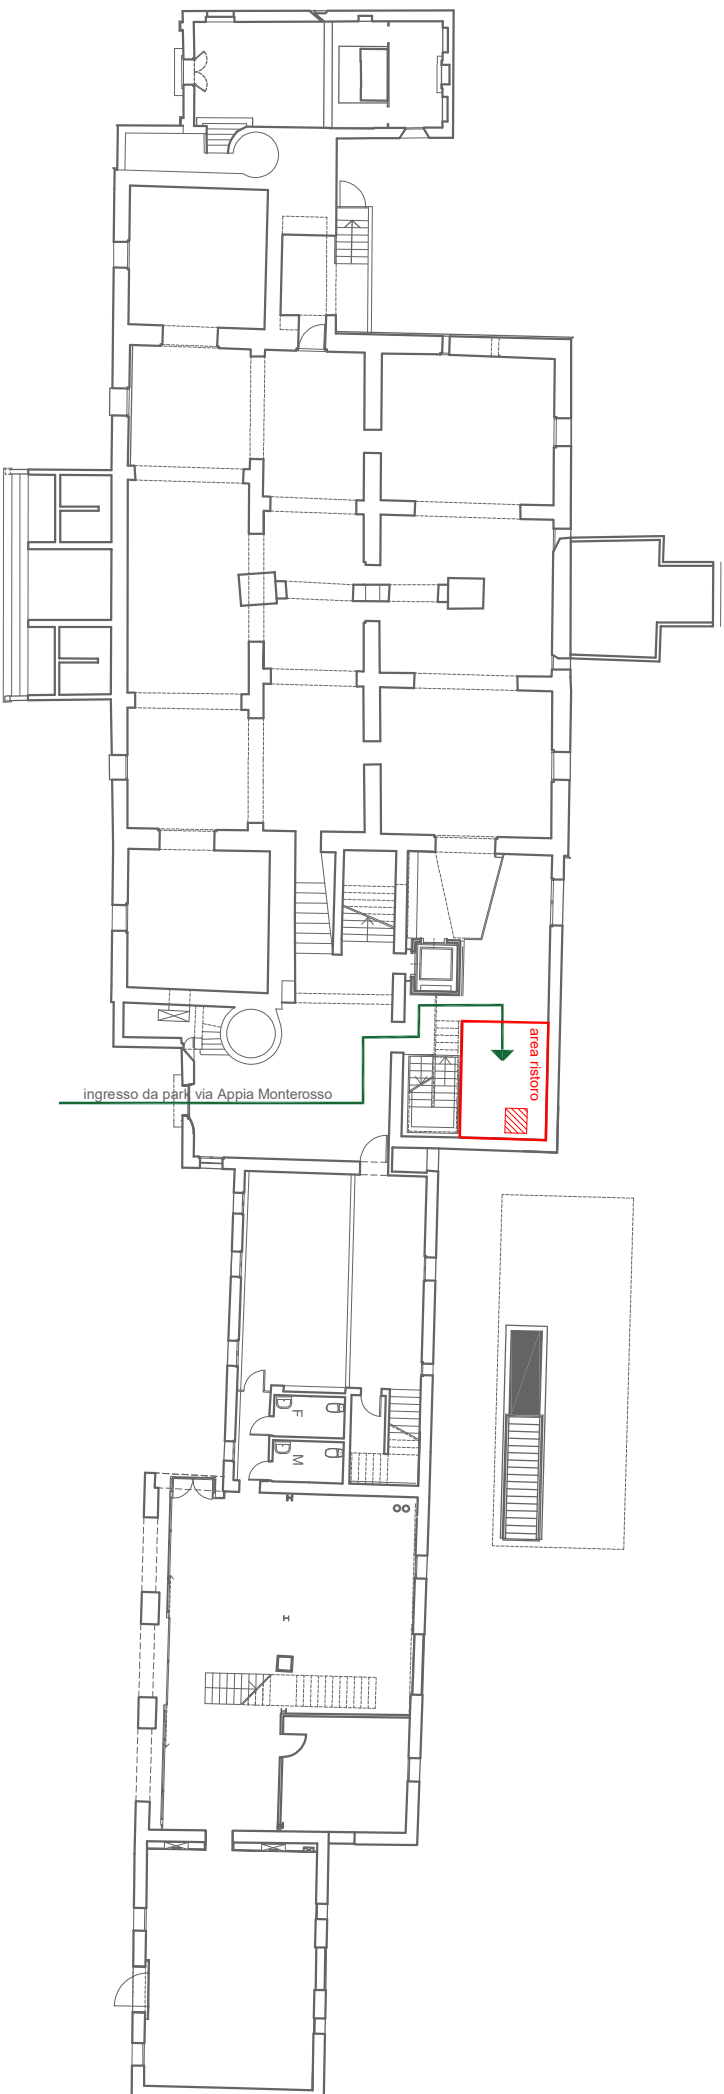


VILLA BASSI RATHGEB

PIANO PRIMO - PIANO INTERRATO VILLA E PIANO TERRA ANNESSI

SCALA 1:200

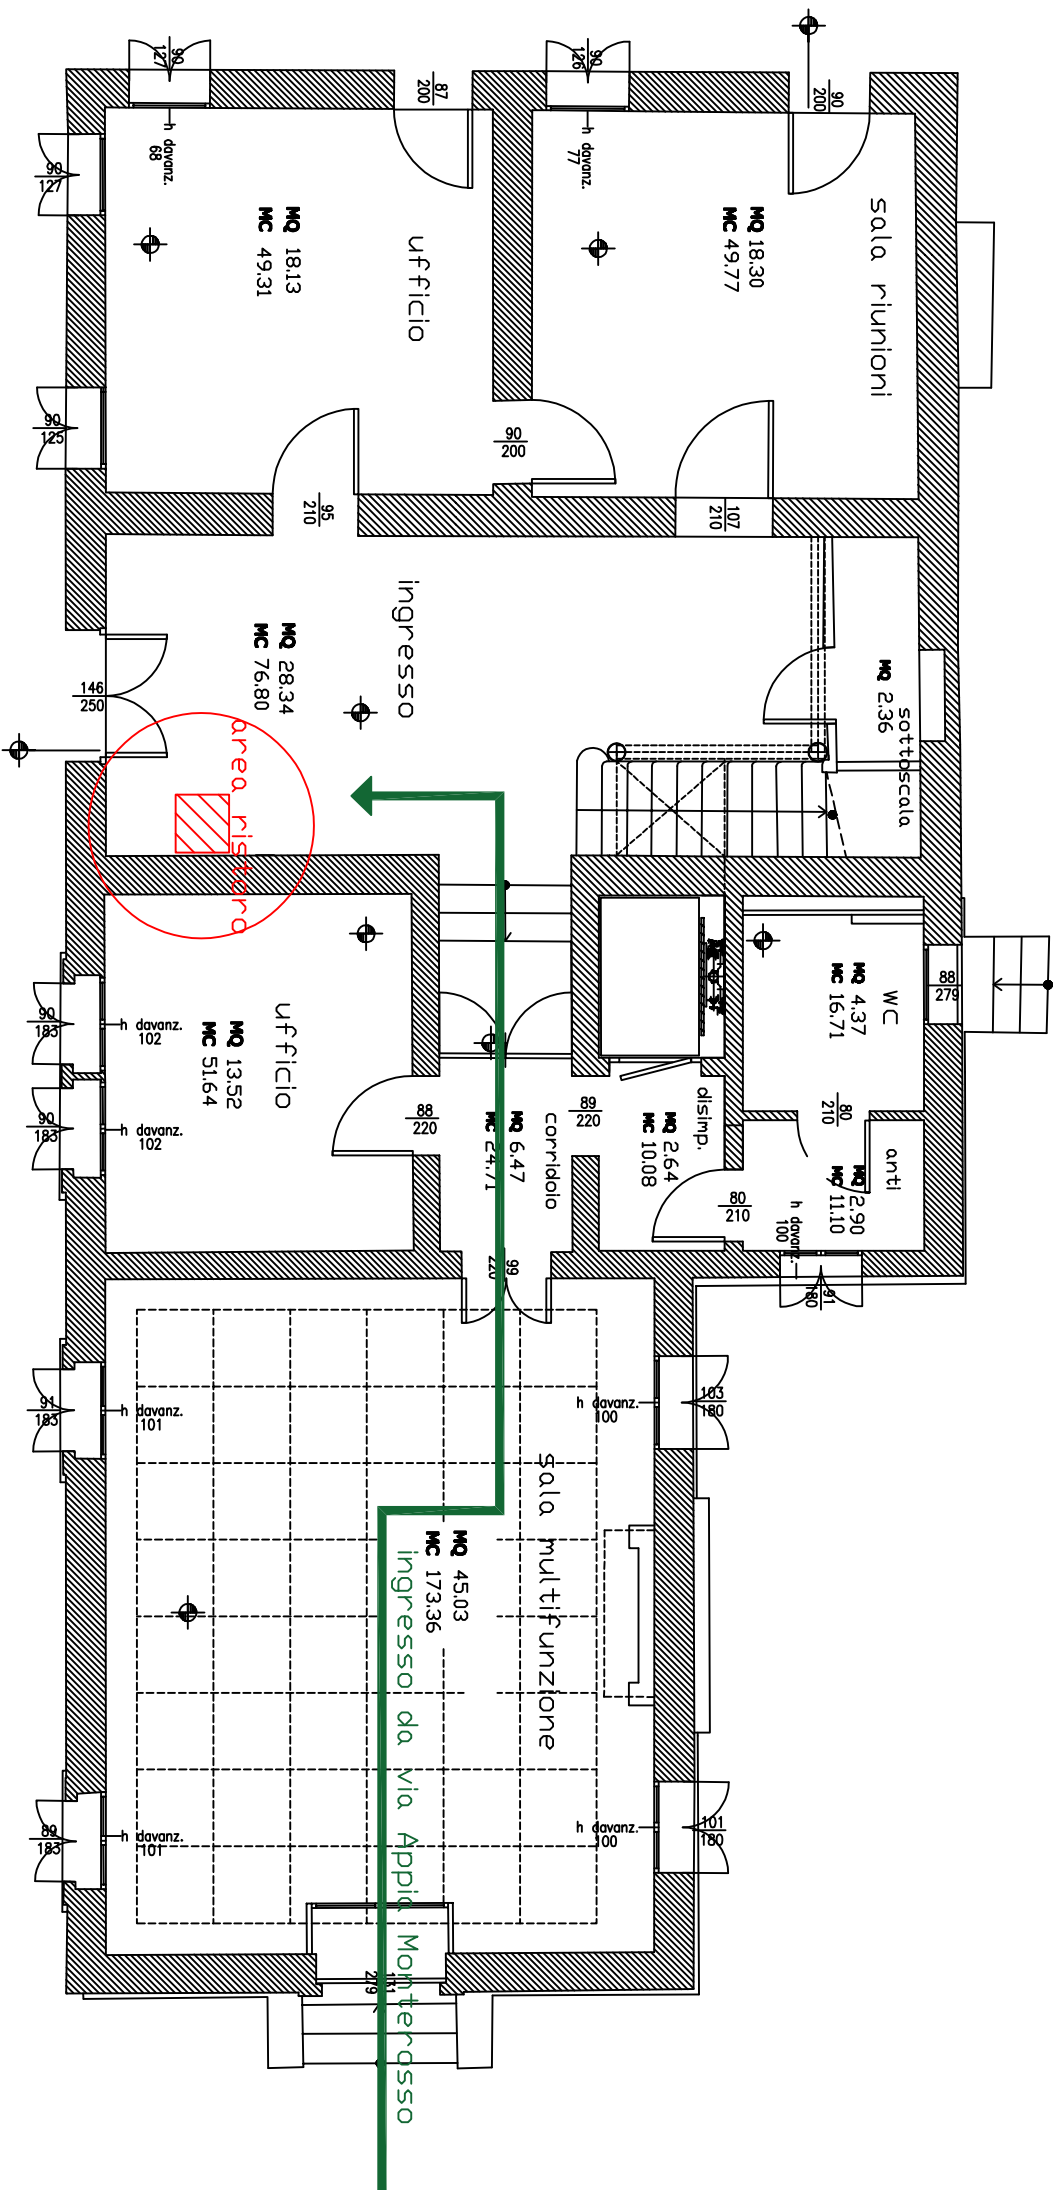


VILLA BUGIA
PIANO TERRA
scala 1:100

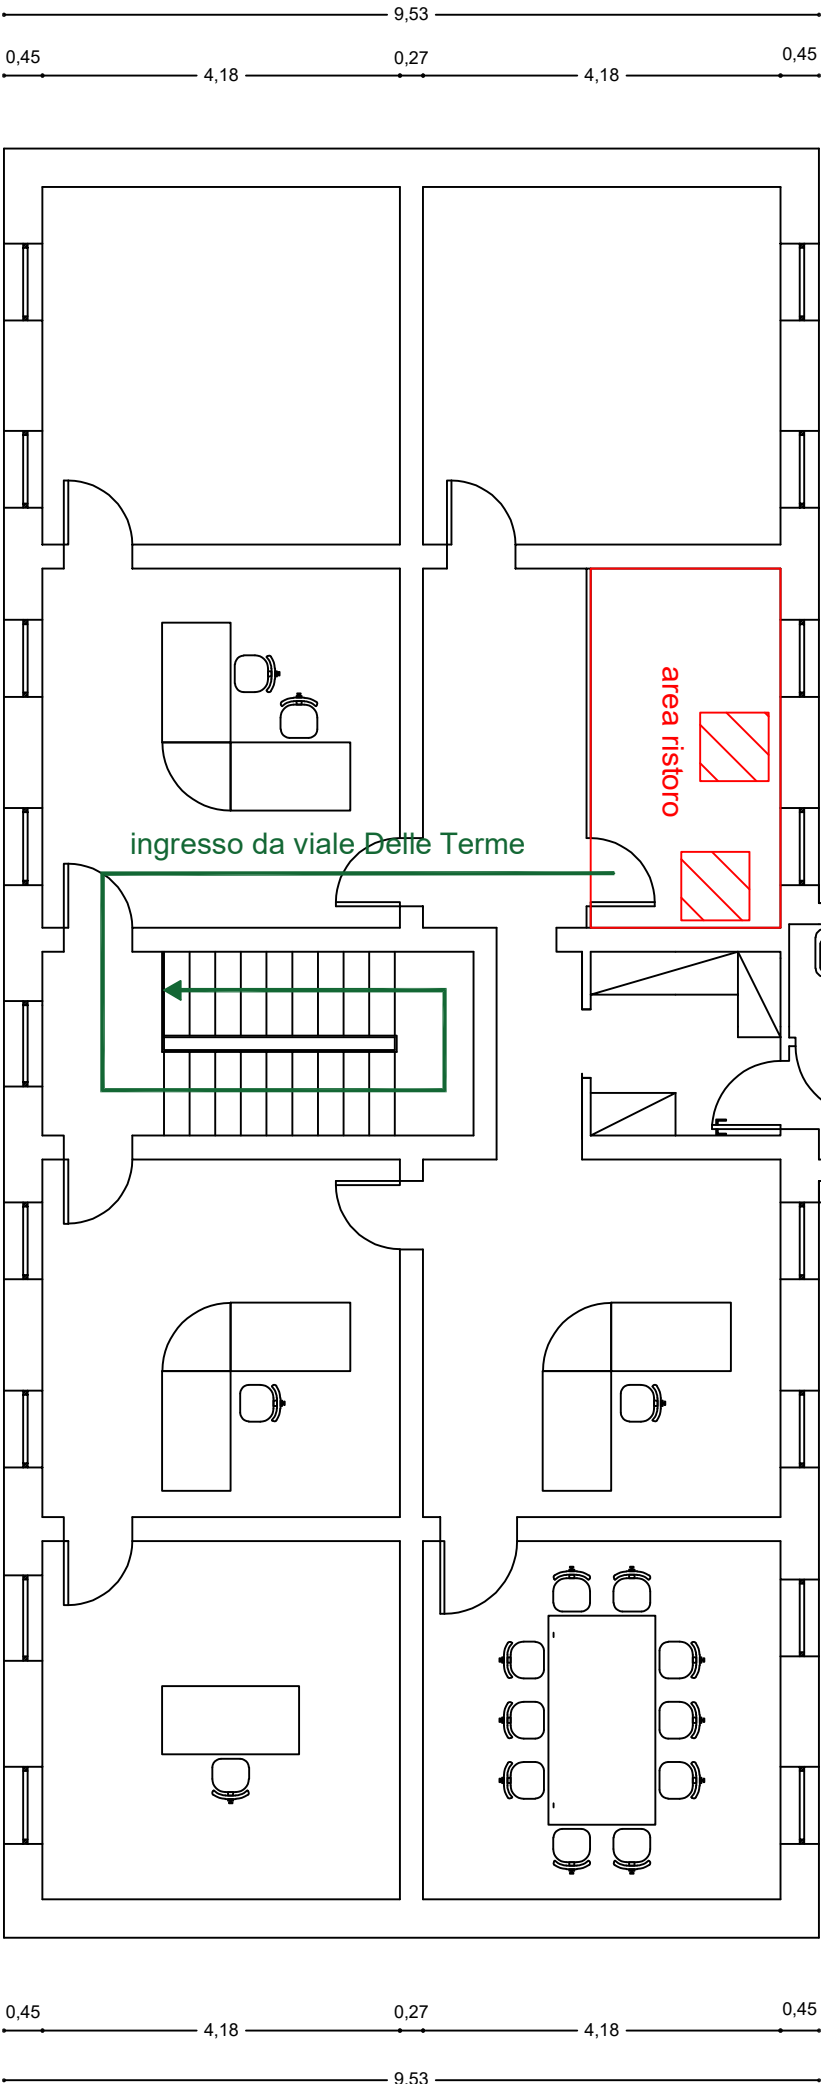


COMANDO POLIZIA MUNICIPALE

PIANTA PIANO PRIMO

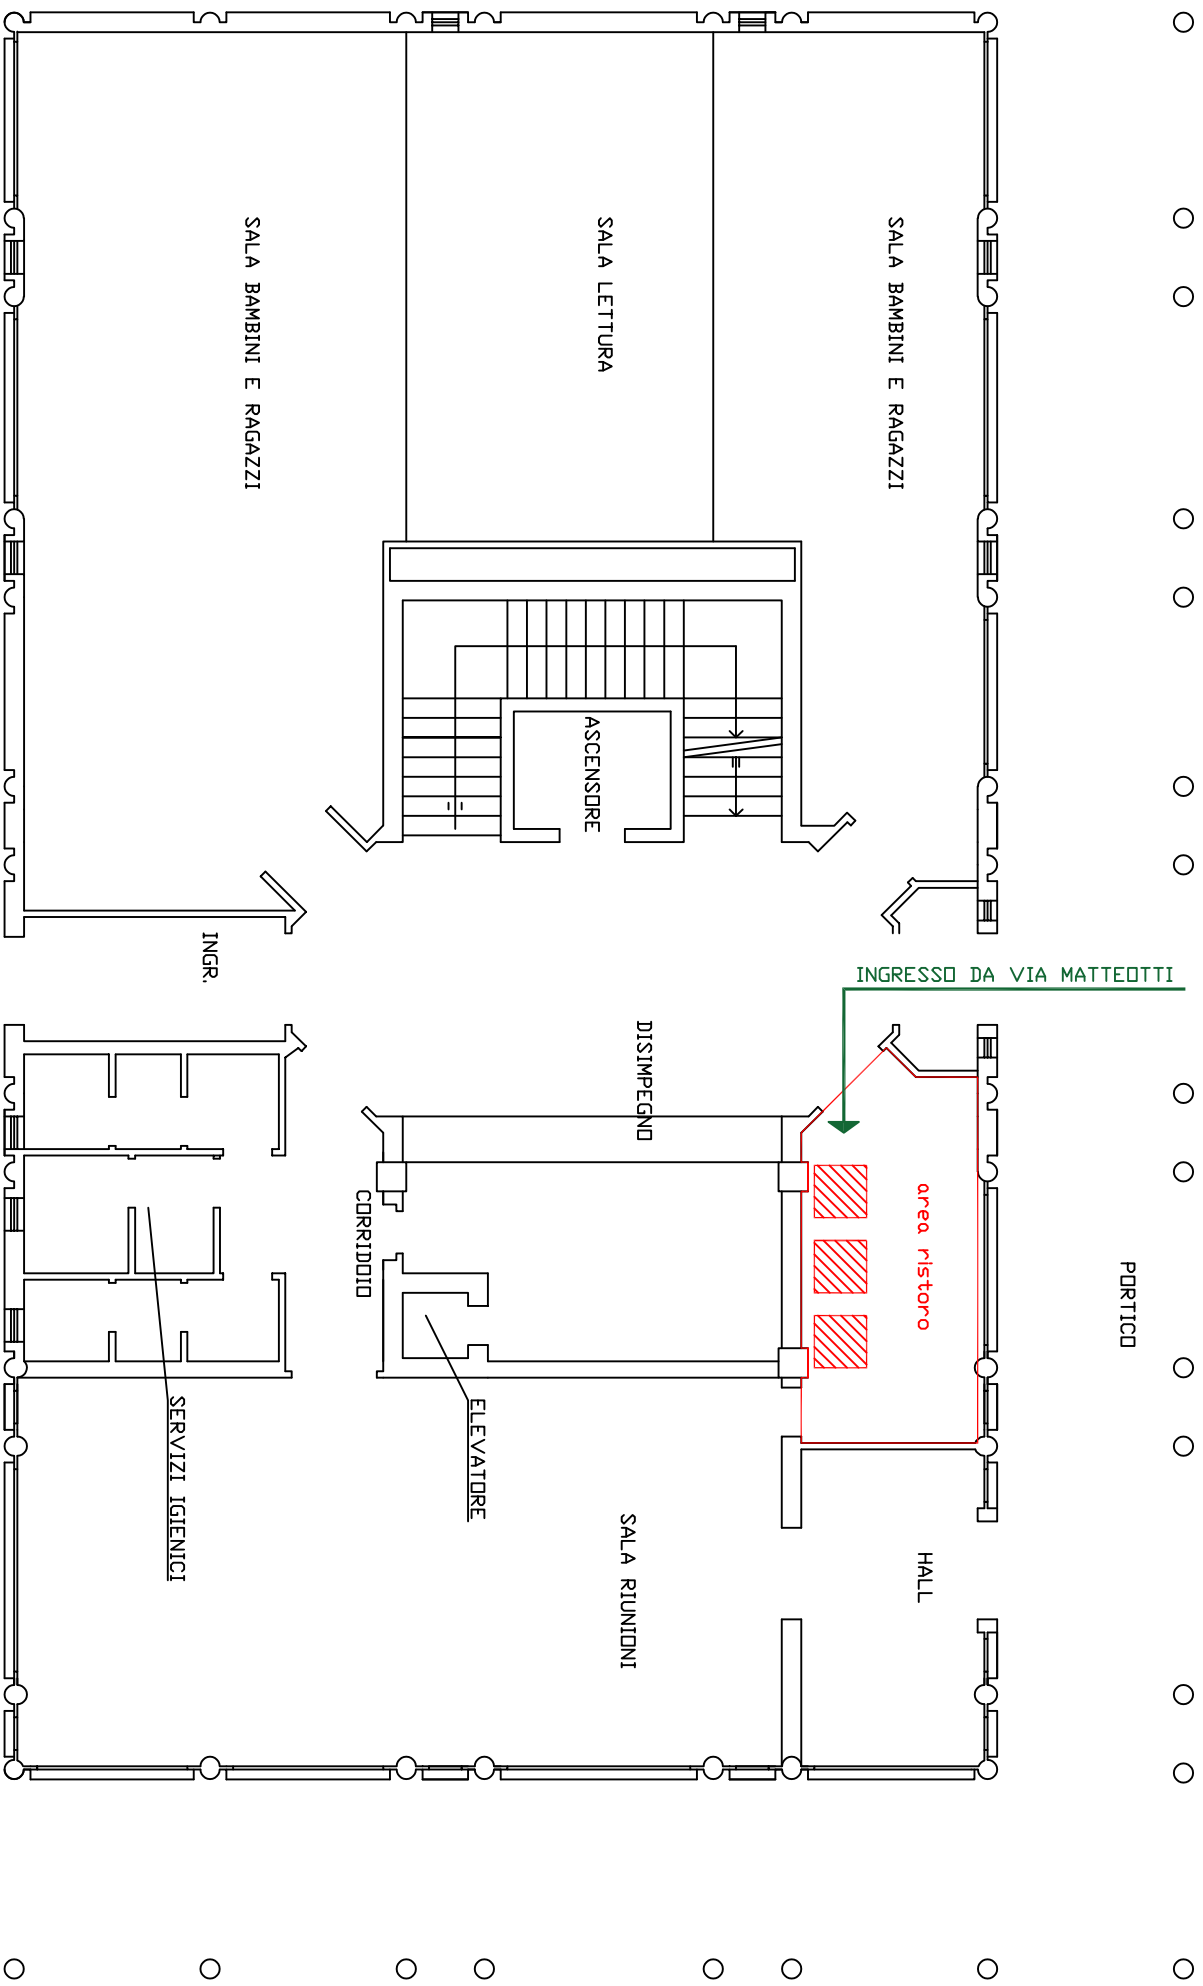

BIBLIOTECA
PIANO PRIMO

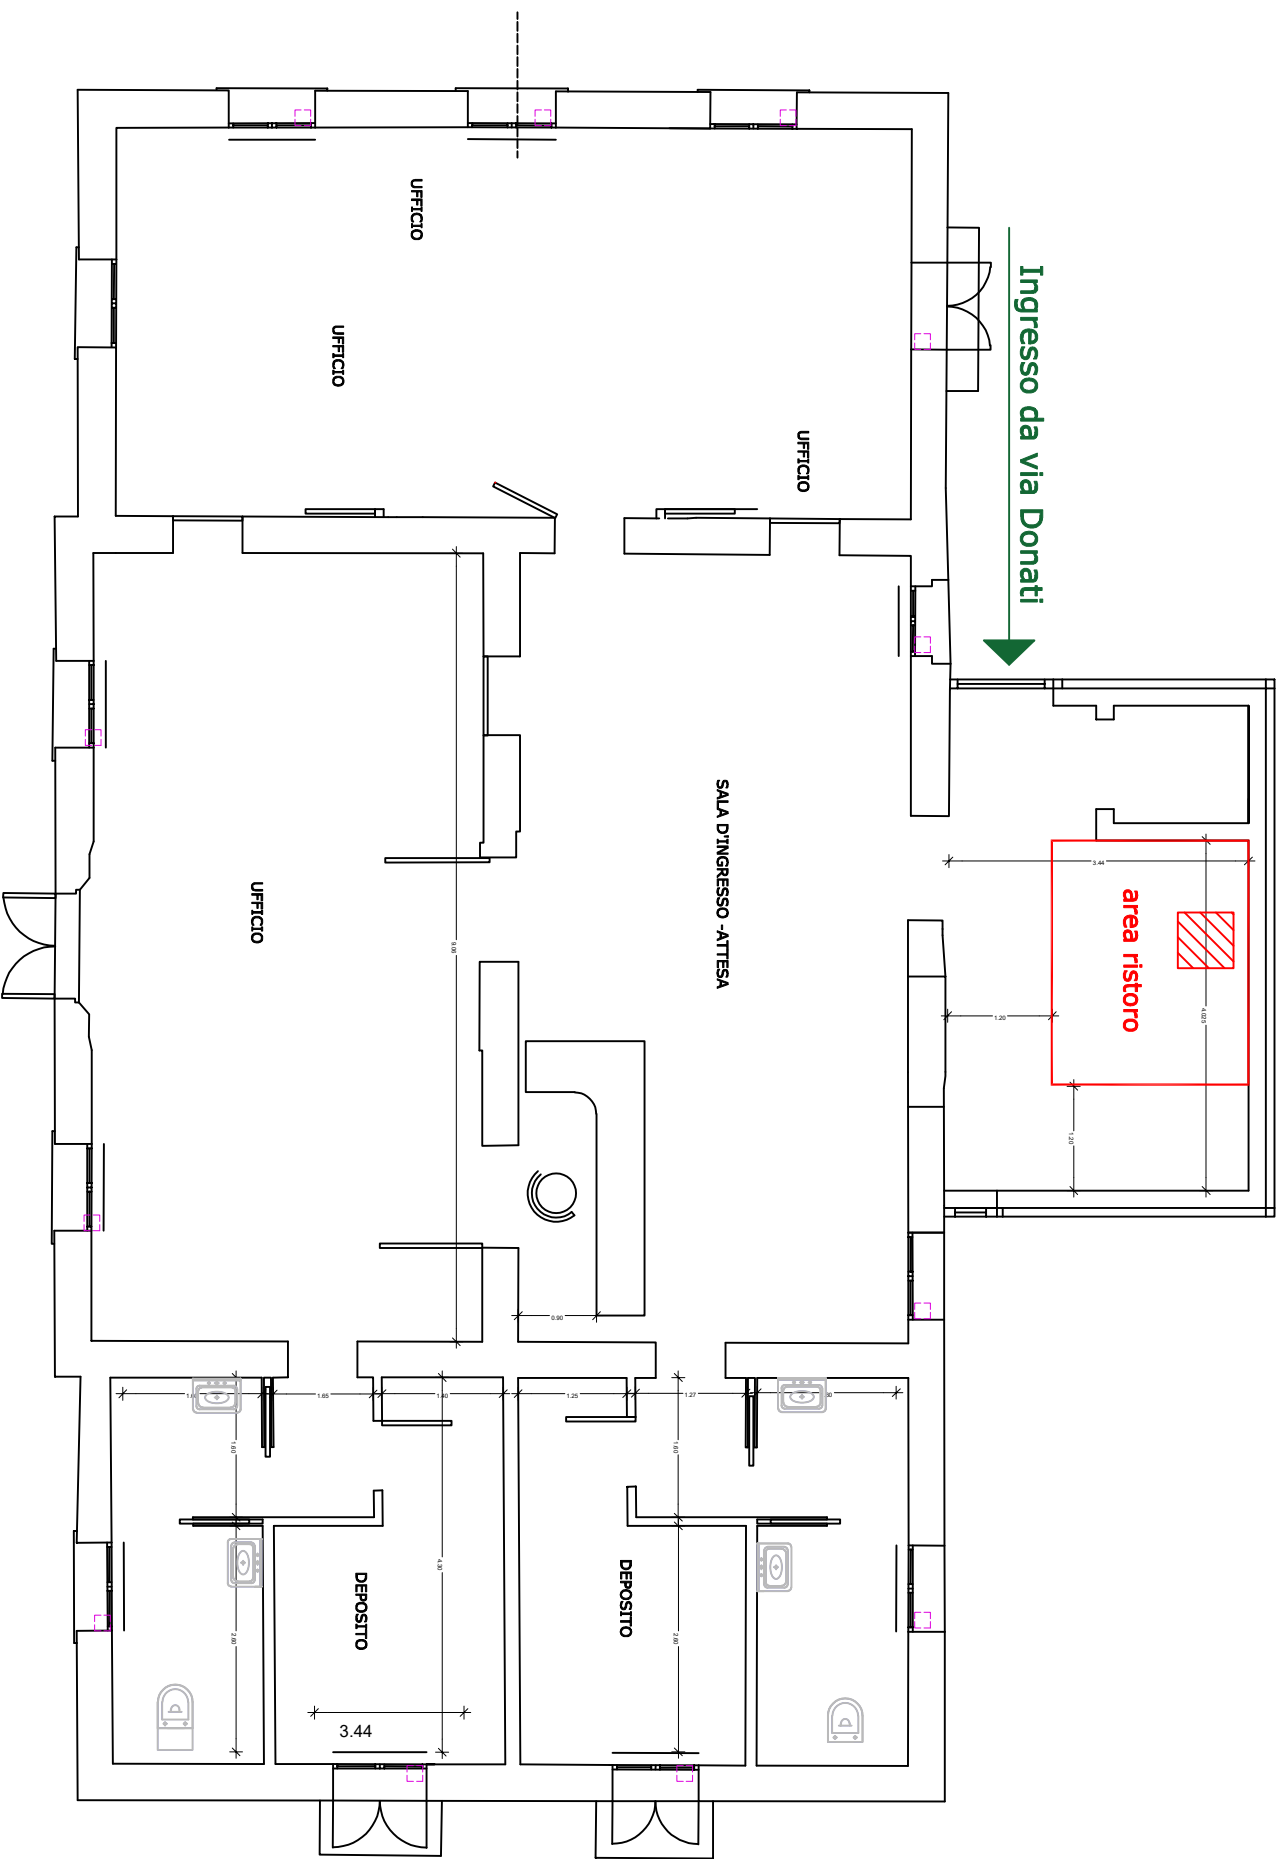

EX CASA MAESTRE - SERVIZI FINANZIARI
PIANO TERRA