

REGIONE PIEMONTE

CITTA' METROPOLITANA DI TORINO



Unione Montana
Alpi Graie

UNIONE MONTANA ALPI GRAIE

PSR 2014-2020 REGIONE PIEMONTE - OPERAZIONE 16.7.1 - AZIONE 1
ATTUAZIONE DI STRATEGIE LOCALI NELL'AMBITO DELLA STRATEGIA NAZIONALE PER LE AREE INTERNE

Comune di Balme - Qualificazione e valorizzazione della produzione
lattiero-casearia, delle altre produzioni zootecniche e delle produzioni
agricole minori - infrastrutturazione degli alpeggi in Località Pian
Bosco, Alpe Giasset e Pian Ciamarella - CUP: J62I23000020002

PROGETTO ESECUTIVO

2. Elaborati Grafici:

- 2A. Pian Bosco
- 2B. Alpe Giasset
- 2C. Pian Ciamarella

Committente:

Unione Montana Alpi Graie - Piazza V. Veneto n° 2, 10070 Viù (TO)

- Il R.U.P.:

.....

Progettista:

- arch. FRANCONI Raffaele



Data:

24 MAGGIO 2024

Dott. Arch. Raffaele FRANCONI
Via Villa Inferiore Braida 20/C - 10070 - Mezenile (TO)
Tel. 0123/581119 Mail. franconi.raff@gmail.com
Cod.Fisc. FRNRFL74T20L219L P.IVA 09059430018

A detailed topographic map of a mountainous region in the Alps. The map features green contour lines indicating elevation, with specific points marked at 1550 and 1400 meters. Several small black icons represent buildings or structures. A prominent purple line, likely a railway or major road, runs diagonally across the map. Labels include 'Alpeggio Pian Bosco' in a white box, 'Molera' near a cluster of buildings, and 'Caudre' on the right side. The terrain is rugged with varying shades of green and brown representing different vegetation and rock types.

• Nuova vasca interrata di accumulo per fertirrigazione.

• Interventi su fabbricato stalla: rinforzo parziale muratura esterna.

COORD. INTERVENTO WGS 84 - EPSG 4326:
7° 14' 30,09" E - 45° 19' 1,45" N

Committente:	Ubicazione intervento:	Progettista:	Natura dell'Opera:	Tipologia elaborato:	Tavola	Data:	Aggiorn.:
UNIONE MONTANA ALPI GRAIE Piazza Vittorio Veneto, 2 10070Viù (TO) servizi@unionealpigraie.it	Comune di Balme: Alpeggio Pian Bosco	Dott. arch. Raffaele FRANCONÉ Via Villa Inferiore Braida 20/C - 10070 Mezenile (TO) Tel. 0123/581119 - Mail. francone.raff@gmail.com Cod.Fisc. FRNRFL74T20L219L P.IVA 09059430018	MISURA 16- SOTTOMISURA 16.7 - OPERAZIONE 16.7.1 - AZIONE 1 ATTUAZIONE DI STRATEGIE LOCALI NELL'AMBITO DELLA STRATEGIA NAZIONALE PER LE AREE INTERNE OPERE DI RIQUALIFICAZIONE A SERVIZIO DEGLI ALPEGGI PIAN BOSCO, ALPE GIASSET E PIAN CIAMARELLA, PRESSO IL COMUNE DI BALME	INQUADRAMENTO CARTOGRAFICO: ● Estratto Carta regionale BDTRE ● Estratto Ortofoto AGEA 2021	2A-1	08 MAGGIO 2024	-
					Scala: 1:10000 -5000 -2000		

Punto di presa

Vasca interrata

20 m

50 m

1

2

3

4

Rinforzo muro esterno in pietra:
mt. 3,50 x 2,00 h

Rinforzo muro esterno in pietra

A photograph of a traditional stone building with a tiled roof, situated on a steep, rocky slope. The building is surrounded by snow patches and sparse vegetation. In the background, there are snow-capped mountains and a clear blue sky. A red dashed line is drawn on the slope, indicating a specific area of interest.

Vasca interrata


Rifugio Ciriè

Punto di presa


1 Riferimento fotografico.

Committente:	Ubicazione intervento:	Progettista:	Natura dell'Opera:	Tipologia elaborato:	Tavola	Data:	Aggiorn.:
UNIONE MONTANA ALPI GRAIE Piazza Vittorio Veneto, 2 10070Viù (TO) servizi@unionealpigraie.it	Comune di Balme: Alpeggio Pian Bosco	Dott. arch. Raffaele FRANCONI Via Villa Inferiore Braida 20/C - 10070 Mezzenile (TO) Tel. 0123/581119 - Mail. francone.raff@gmail.com Cod.Fisc. FRNRFL74T20L219L P.IVA 09059430018	MISURA 16- SOTTOMISURA 16.7 - OPERAZIONE 16.7.1 - AZIONE 1 ATTUAZIONE DI STRATEGIE LOCALI NELL'AMBITO DELLA STRATEGIA NAZIONALE PER LE AREE INTERNE OPERE DI RIQUALIFICAZIONE A SERVIZIO DEGLI ALPEGGI PIAN BOSCO, ALPE GIASSET E PIAN CIAMARELLA, PRESSO IL COMUNE DI BALME	DOCUMENTAZIONE FOTOGRAFICA: •Foto satellitare •Fotografie	2A-2	08 MAGGIO 2024	-
					Scala: 1:500		


Pigna filtrante

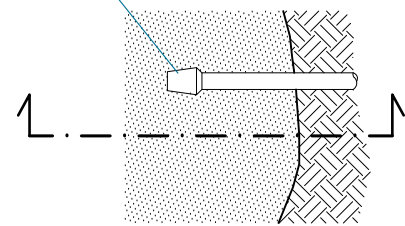


Troppopieno

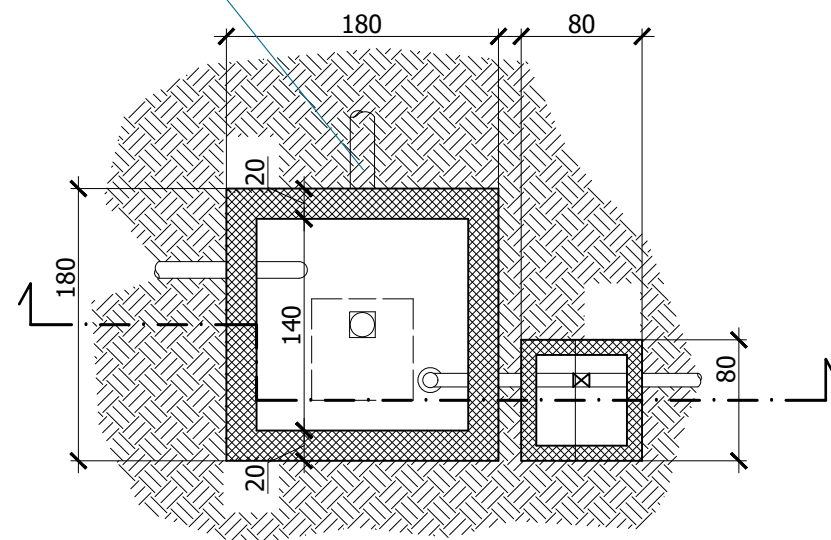

Pigna filtrante

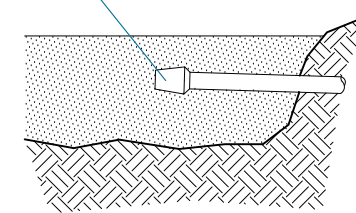


Pigna filtrante

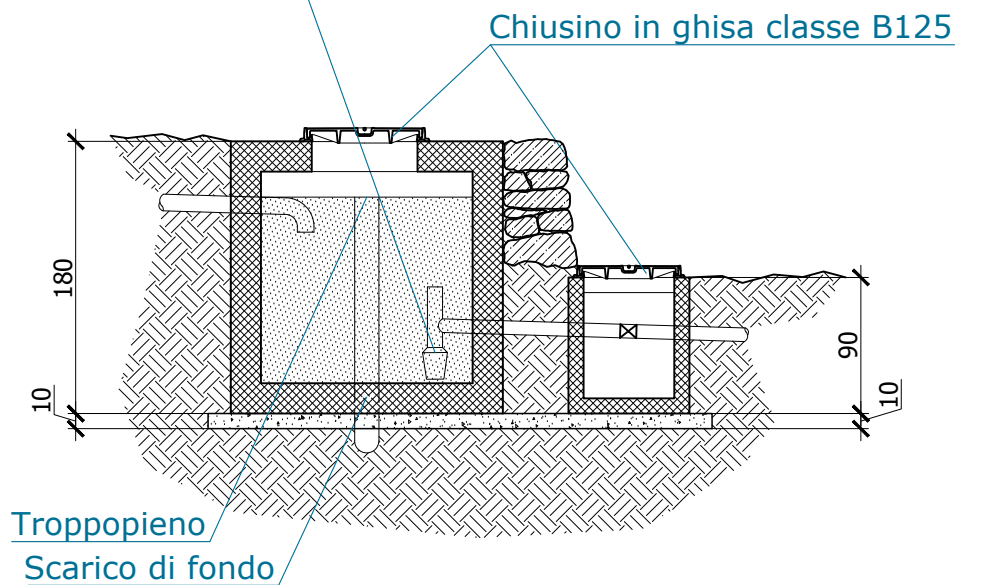


The diagram is a floor plan of a stable complex. It features two large rectangular areas labeled "Stalla" (stables) in blue text. Below the left stable is a long, narrow area labeled "Concimaia" (manure pit) in blue text. To the right of the stables is a rectangular area labeled "Abbeveratoio" (water trough) in blue text. A red circle highlights a specific detail of the water trough area, which is further enlarged in a separate view labeled "PARTICOLARE" in red text. This detail shows a cross-section of the trough's structure, including a "Rivestimento in pietra" (stone lining) and a "Rinforzo in c.a." (reinforcement in concrete). Dimensions are indicated: a width of 20 and a length of 350. A north arrow is located in the bottom left corner of the image.

SEZIONE

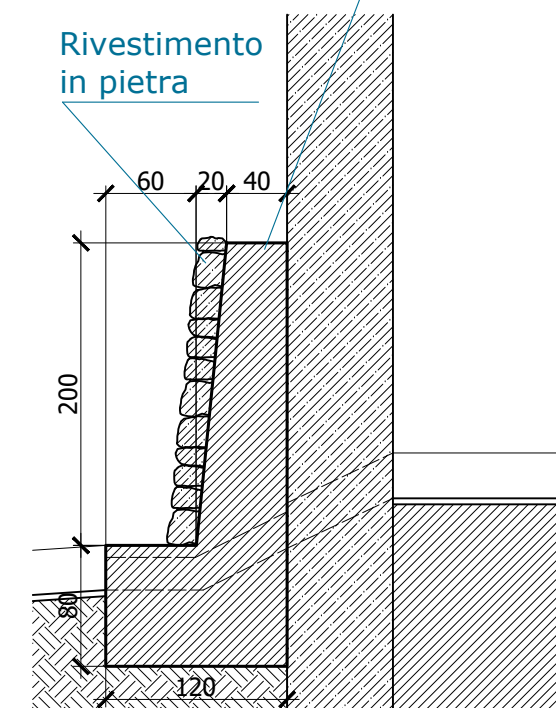

PROSPETTO

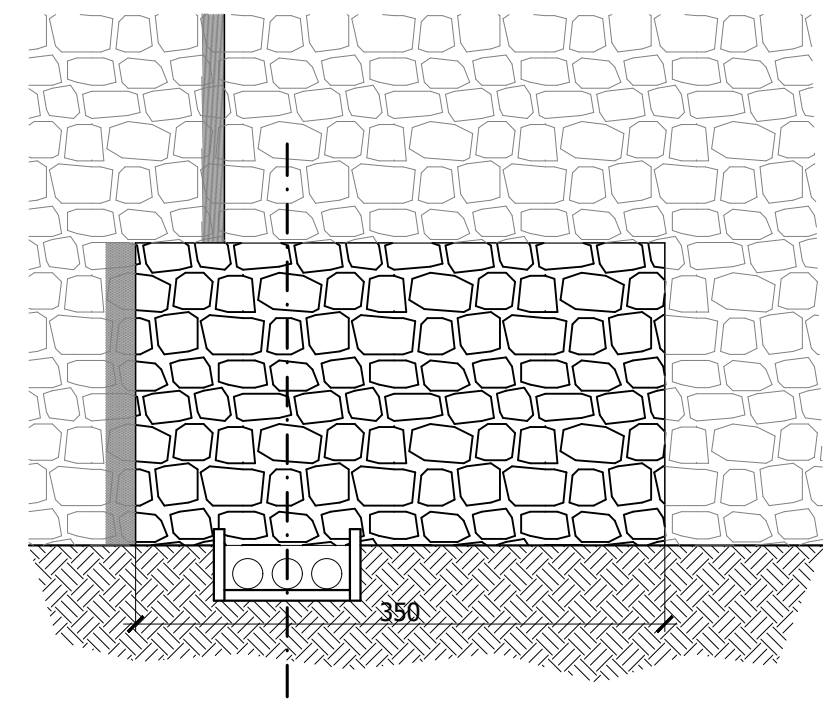

Committente:	Ubicazione intervento:	Progettista:	Natura dell'Opera:	Tipologia elaborato:	Tavola	Data:	Aggiorn.:
UNIONE MONTANA ALPI GRAIE Piazza Vittorio Veneto, 2 10070Viù (TO) servizi@unionealpigraie.it	Comune di Balme: Alpeggio Pian Bosco	Dott. arch. Raffaele FRANCONI Via Villa Inferiore Braida 20/C - 10070 Mezzenile (TO) Tel. 0123/581119 - Mail. franconi.raff@gmail.com Cod.Fisc. FRNRFL74T20L219L P.IVA 09059430018	MISURA 16- SOTTOMISURA 16.7 - OPERAZIONE 16.7.1 - AZIONE 1 ATTUAZIONE DI STRATEGIE LOCALI NELL'AMBITO DELLA STRATEGIA NAZIONALE PER LE AREE INTERNE OPERE DI RIQUALIFICAZIONE A SERVIZIO DEGLI ALPEGGI PIAN BOSCO, ALPE GIASSET E PIAN CIAMARELLA, PRESSO IL COMUNE DI BALME	DISEGNO DI PROGETTO: ●Piante, sezioni e particolare	2A-3	08 MAGGIO 2024	-
					Scala: 1:100 -1:50		

Giasset

Rifugio Ciriè

Rifugio Città di Ciriè

- Nuovo impianto elettrico locale stalla.
- Ripristino di scogliera paravalanghe.

Giasset

12

52

Rifugio Città di Ciriè

33

Rifugio Ciriè


• Nuovo impianto elettrico locale stalla.
• Ripristino di scogliera paravalanghe.

Pian della Mussa

COORD. INTERVENTO WGS 84 - EPSG 4326:
7° 9' 46,13" E - 45° 18' 28,69" N

Committente:	Ubicazione intervento:	Progettista:	Natura dell'Opera:	Tipologia elaborato:	Tavola	Data:	Aggiorn.:
UNIONE MONTANA ALPI GRAIE Piazza Vittorio Veneto, 2 10070Viù (TO) servizi@unionealpigraie.it	Comune di Balme: Alpeggio Giasset	Dott. arch. Raffaele FRANCONI Via Villa Inferiore Braida 20/C - 10070 Mezzenile (TO) Tel. 0123/581119 - Mail. francone.raff@gmail.com Cod.Fisc. FRNRFL74T20L219L P.IVA 09059430018	MISURA 16- SOTTOMISURA 16.7 - OPERAZIONE 16.7.1 - AZIONE 1 ATTUAZIONE DI STRATEGIE LOCALI NELL'AMBITO DELLA STRATEGIA NAZIONALE PER LE AREE INTERNE OPERE DI RIQUALIFICAZIONE A SERVIZIO DEGLI ALPEGGI PIAN BOSCO, ALPE GIASSET E PIAN CIAMARELLA, PRESSO IL COMUNE DI BALME	INQUADRAMENTO CARTOGRAFICO: ● Estratto Carta regionale BDTRE ● Estratto Ortofoto AGEA 2021 ● Estratto Mappa Catastale	2B-1	08 MAGGIO 2024	-
					Scala: 1:5000/1:2000		

ESTRATTO PRG BALME TAV.5b - 1:2000

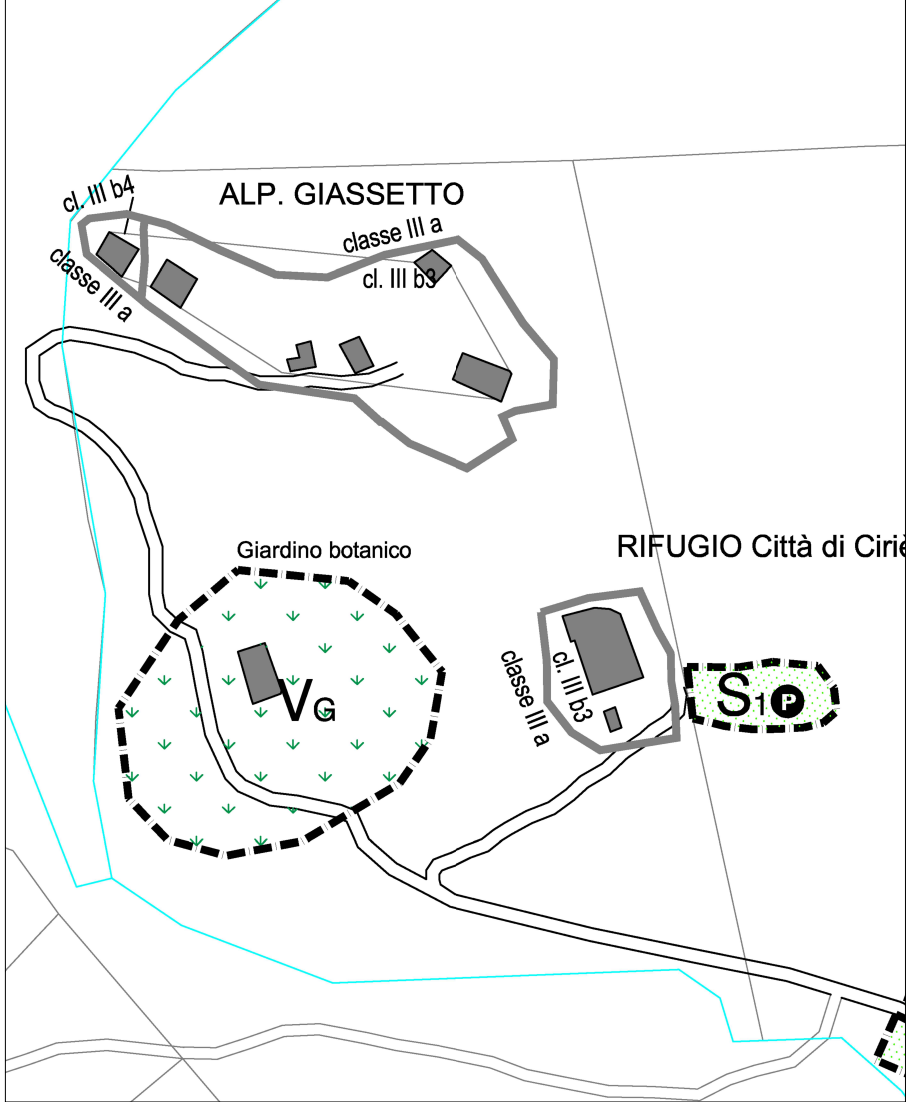


LEGENDA:

CLASSIFICAZIONE DEL RISCHIO IDROGEOLOGICO	
classe III a classe III b1 classe III b2	DELIMITAZIONE DELLE CLASSI DI PERICOLOSITA' GEOMORFOLOGICA
classe II	PORZIONI DI TERRITORIO CARATTERIZZATE DA CONDIZIONI DI MODERATA PERICOLOSITA' GEOMORFOLOGICA
classe III	PORZIONI DI TERRITORIO CARATTERIZZATE DA CONDIZIONI DI ELEVATA PERICOLOSITA' GEOMORFOLOGICA SUDDIVISE NELLE SOTTOCLASSI SEGUENTI
classe IIIa	SETTORI INEDIFICATI
classe IIIb ₂	SETTORI EDIFICATI
classe IIIb ₃	
classe IIIb ₄	
classe IIIc	
BENI CULTURALI	
- - - - - DELIMITAZIONE DEI CENTRI ABITATI	
	EDIFICI VINCOLO D. Lgs. 42/2004

1
Riferimento fotografico.

ESTRATTO FOTO SATELLITARE - 1:1000

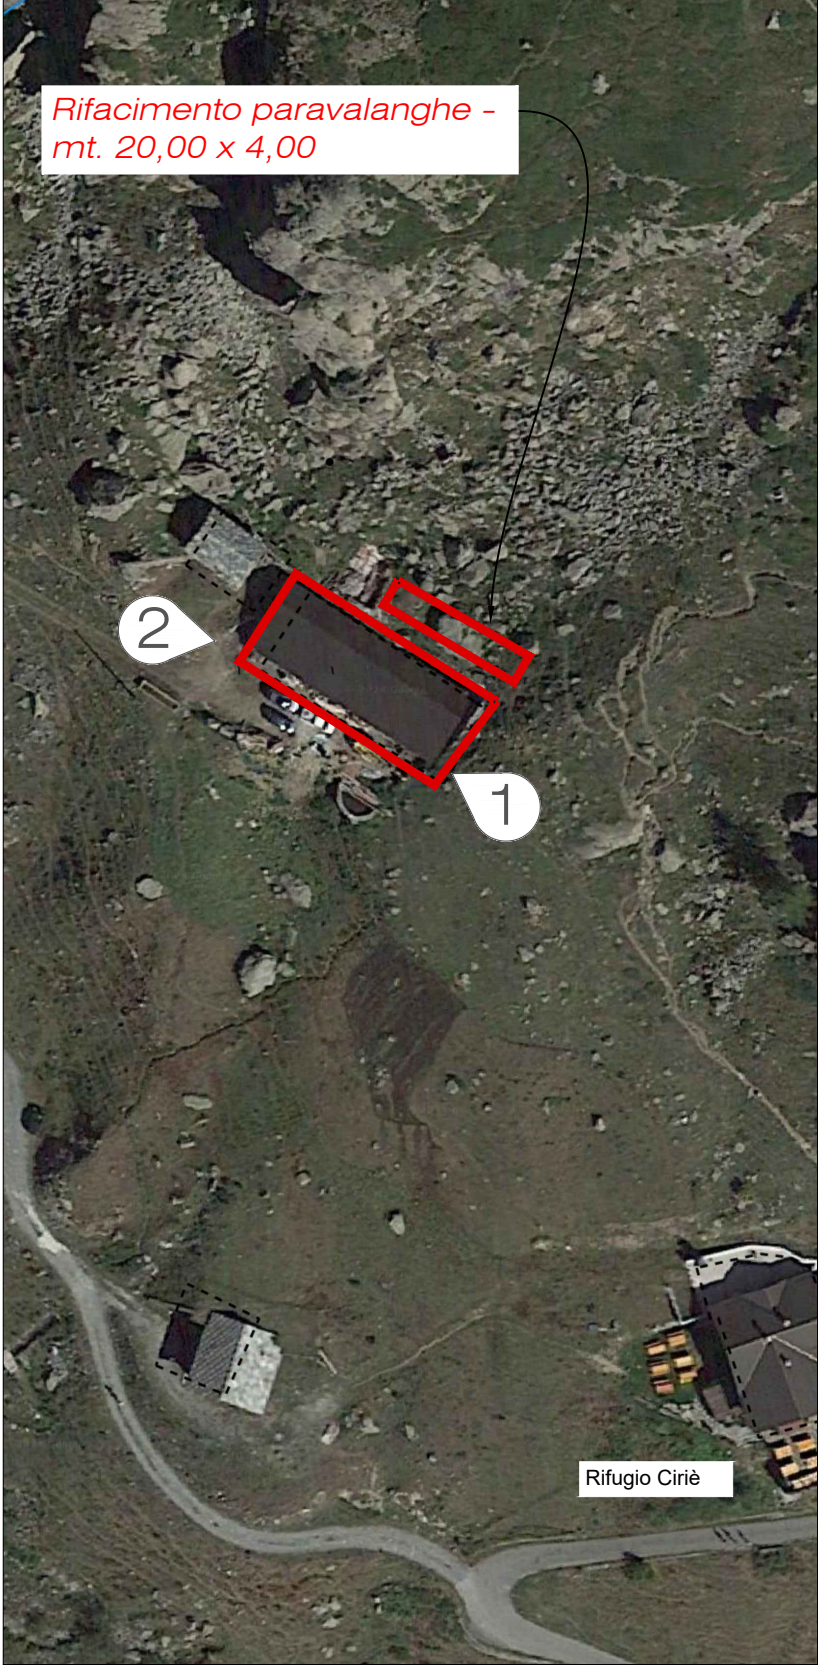

Rifacimento paravalanghe -
mt. 20,00 x 4,00

FOTO 1 - Vista stalla da Ovest




FOTO 2 - Vista stalla da Est



Committente:	Ubicazione intervento:	Progettista:	Natura dell'Opera:	Tipologia elaborato:	Tavola	Data:	Aggiorn.:
UNIONE MONTANA ALPI GRAIE Piazza Vittorio Veneto, 2 10070Viù (TO) servizi@unionealpigraie.it	Comune di Balme: Alpeggio Giasset	Dott. arch. Raffaele FRANCONI Via Villa Inferiore Braida 20/C - 10070 Mezzenile (TO) Tel. 0123/581119 - Mail. francone.raff@gmail.com Cod.Fisc. FRNRFL74T20L219L P.IVA 09059430018	MISURA 16- SOTTOMISURA 16.7 - OPERAZIONE 16.7.1 - AZIONE 1 ATTUAZIONE DI STRATEGIE LOCALI NELL'AMBITO DELLA STRATEGIA NAZIONALE PER LE AREE INTERNE OPERE DI RIQUALIFICAZIONE A SERVIZIO DEGLI ALPEGGI PIAN BOSCO, ALPE GIASSET E PIAN CIAMARELLA, PRESSO IL COMUNE DI BALME	DOCUMENTAZIONE FOTOGRAFICA: • Estratto P.R.G.di Balme • Foto satellitare Google earth • Fotografie	2B-2	08 MAGGIO 2024	-
					Scala: 1:5000/1:2000		




- Crepuscolatore
- Interruttore
- Plafoniera LED 48W
- Proiettore LED 100W-IP65
- Presa 10A 2P+T
- Presa bipasso 2P+T
- Quadretto prese 230V
- Quadro elettrico
- Pozzetto 400x400

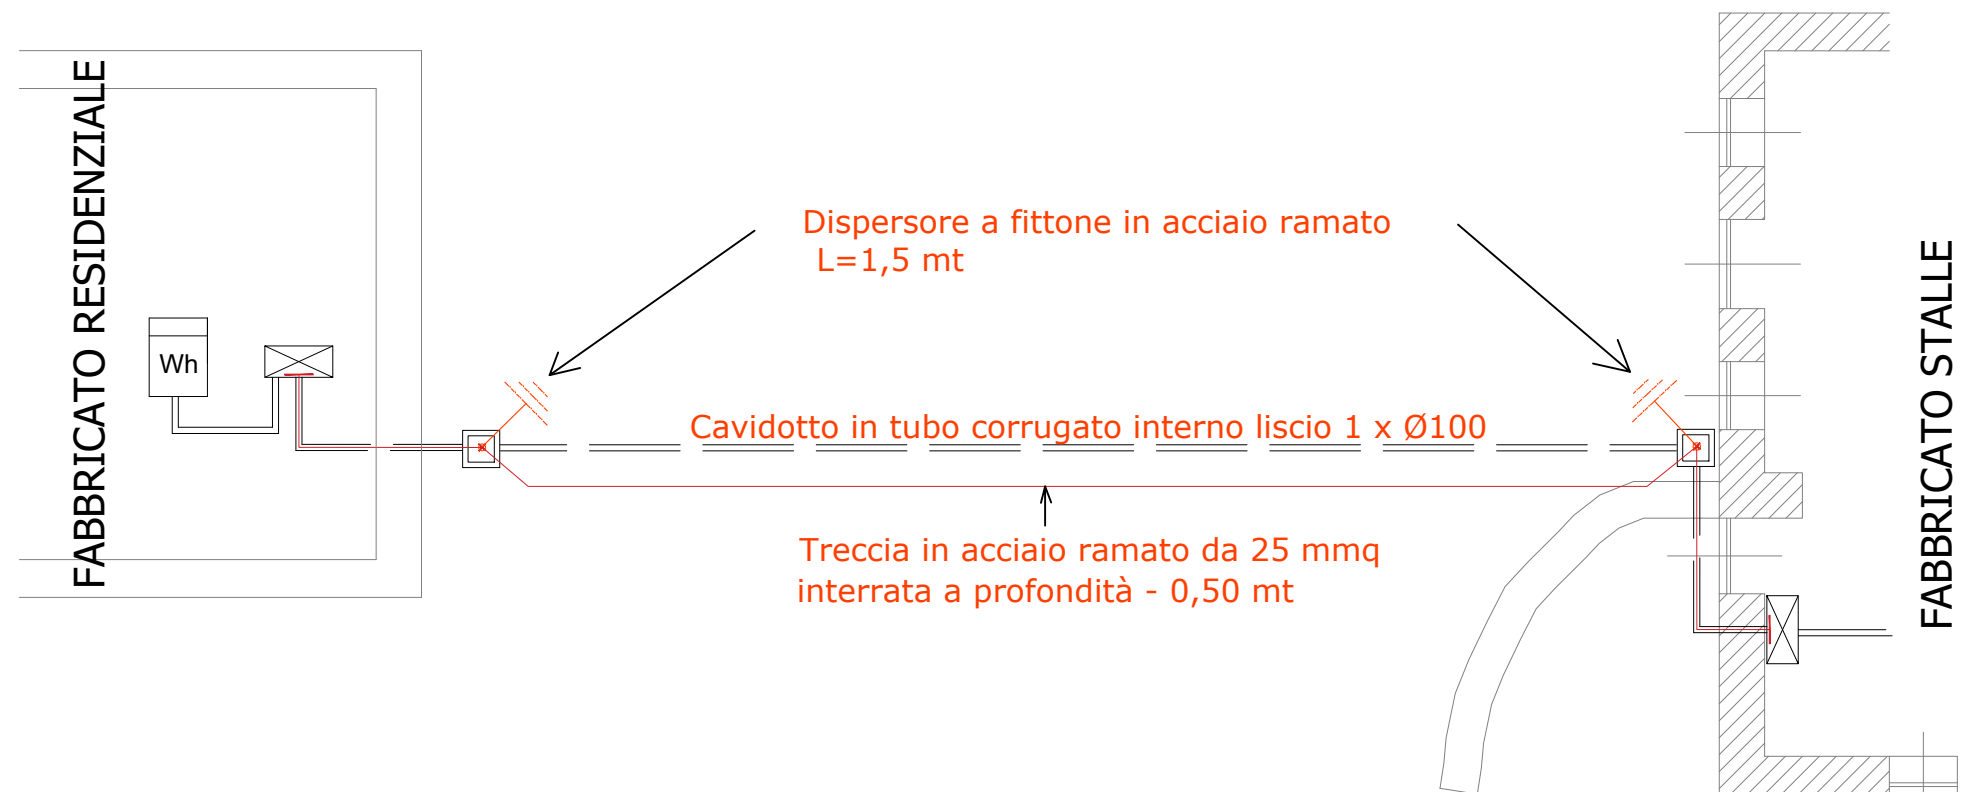

Committente:	Ubicazione intervento:	Progettista:	Natura dell'Opera:	Tipologia elaborato:	Tavola	Data:	Aggiorn.:
UNIONE MONTANA ALPI GRAIE Piazza Vittorio Veneto, 2 10070Viù (TO) servizi@unionealpigraie.it Frazione Fe' , 2 10070 Ceres (TO)	Comune di Balme: Alpeggio Giasset	Dott. arch. Raffaele FRANCONÉ Via Villa Inferiore Braida 20/C - 10070 Mezzenile (TO) Tel. 0123/581119 - Mail. francone.raff@gmail.com Cod.Fisc. FRNRFL74T20L219L P.IVA 09059430018	MISURA 16- SOTTOMISURA 16.7 - OPERAZIONE 16.7.1 - AZIONE 1 ATTUAZIONE DI STRATEGIE LOCALI NELL'AMBITO DELLA STRATEGIA NAZIONALE PER LE AREE INTERNE OPERE DI RIQUALIFICAZIONE A SERVIZIO DEGLI ALPEGGI PIAN BOSCO, ALPE GIASSET E PIAN CIAMARELLA, PRESSO IL COMUNE DI BALME	PROGETTO IMPIANTO ELETTRICO: • Piante	2B-3	08 MAGGIO 2024	-
					Scala: 1:100		

SCHEMA IMPIANTO ELETTRICO IN PROGETTO - FABBRICATO STALLA

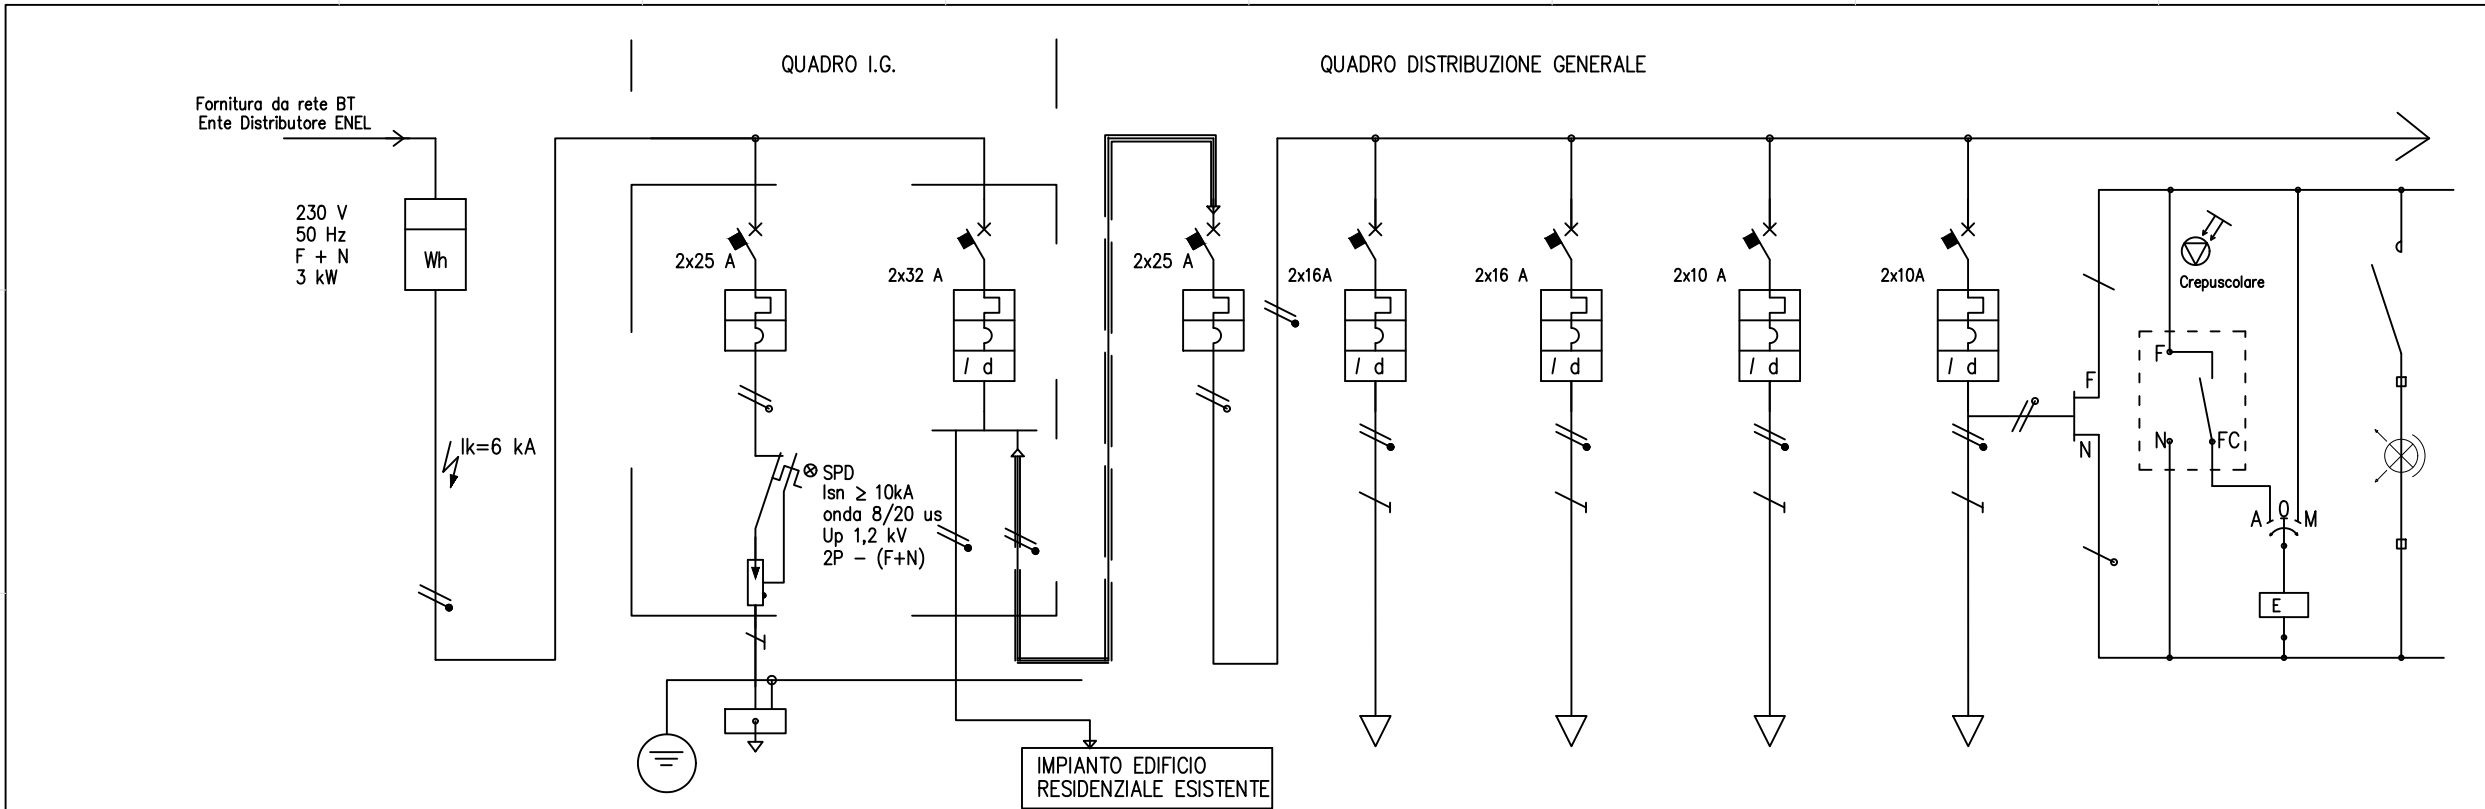

	DENOMINAZIONE	Scaricatori S.P.D.	INTERRUTTORE GENERALE	GENERALE QUADRO STALLE	F.M.–PRESE STALLA A	F.M.–PRESE STALLA B	LUCI STALLA A	LUCI STALLA B	COMANDO ILLUMINAZIONE AREA ESTERNA
DATI DEL CIRCUITO	POTENZA kVA	–	3.3	3.3	3.3	3.3	0,8	0,8	
	CORRENTE Ib (A)	–	15	15	15	15	6	6	
	TENSIONE (V)	230	230	230	230	230	230	230	
	TIPO	MT – mod. DIN	MTD – DIN	MT – mod. DIN	MTD – mod. DIN	MTD – mod. DIN	MTD – mod. DIN	MTD – mod. DIN	
INTERRUTTORE DI PROTEZIONE	N.POLI In	A 2 25	2 32	2 25	2 16	2 16	2 10	2 10	
	P.d.I. (kA) PdC (kA)	10 –	6 –	6 –	6 –	6 –	6 –	6 –	
	I _{dN} mA I _{tH}	A	300–S –		30 –	30 –	30 –	30 –	
	I _m (A) – Curva	C	C	C	C	C	C	C	
	Costruttore(*)								
	Modello(*)								
CONTATTORE	TIPO – MOD – COSTR.(*)								
	Pn kW In	A							
	I _{tH} A Bobina	V							
RELE' TERMICO	TIPO – MOD – COSTR.(*)								
	TARATURA	A							
CARATTERISTICHE DELLA CONDUITTURA	TIPO CAVO	FS17	FG160R16–06/1kV	FG160R16–06/1kV	FS 17	FS 17	FS 17	FS 17	
	FORMAZIONE – SEZ. (N x mmq)	2 x (1 x 6) + PE	2 x 6	2 x 6	2 x (1X4/2,5)+PE	2 x (1X4/2,5)+PE	2 x (1X2,5/1.5)+PE	2 x (1X2,5/1.5)+PE	
	PORTATA – Iz A	–	36	36	18	18	13	13	
	ENERGIA LIMITE K² S²(A² sec)	4,76 x 10⁵	4,76 x 10⁵	4,76 x 10⁵	8.26 x 10⁴	8.26 x 10⁴	2.97 x 10⁴	2.97 x 10⁴	
	LUNGHEZZA mt	5	15	3	35	35	35	35	
	C.d.T. a In % C.d.T. a Ib %								
	Zk mOhm Zs mOhm								
	Ik trifase/monof. kA Ik1 fase/terra kA								
	MODALITA' DI POSA								

(*)Tipi e modelli indicativi, possono essere utilizzate apparecchiature tecnicamente equivalenti

[illegible]

Committente:	Ubicazione intervento:	Progettista:	Natura dell'Opera:	Tipologia elaborato:	Tavola	Data:	Aggiorn.:
UNIONE MONTANA ALPI GRAIE Piazza Vittorio Veneto, 2 10070Viù (TO) servizi@unionealpigraie.it Frazione Fe' , 2 10070 Ceres (TO)	Comune di Balme: Alpeggio Giasset	Dott. arch. Raffaele FRANCONI Via Villa Inferiore Braida 20/C - 10070 Mezzenile (TO) Tel. 0123/581119 - Mail. franconi.raff@gmail.com Cod.Fisc. FRNRFL74T20L219L P.IVA 09059430018	MISURA 16- SOTTOMISURA 16.7 - OPERAZIONE 16.7.1 - AZIONE 1 ATTUAZIONE DI STRATEGIE LOCALI NELL'AMBITO DELLA STRATEGIA NAZIONALE PER LE AREE INTERNE OPERE DI RIQUALIFICAZIONE A SERVIZIO DEGLI ALPEGGI PIAN BOSCO, ALPE GIASSET E PIAN CIAMARELLA, PRESSO IL COMUNE DI BALME	PROGETTO IMPIANTO ELETTRICO: ● Schema impianto	2B-4	08 MAGGIO 2024	-
					Scala: -		

A satellite image of a mountainous landscape. The terrain is rugged, with patches of green vegetation and large areas of light-colored, possibly rocky or sparsely vegetated ground. A small, white, rectangular building is visible on a slope in the upper right quadrant. A blue line, likely representing a boundary or a path, runs diagonally across the image from the top left towards the bottom right. The text 'Alpeggio Pian Ciamarella' is overlaid on the image in a white box.

• Nuova vasca interrata di accumulo per fertirrigazione.

Rocca Ciarva
2359

Alpeggio
Pian Ciamarella

Rifugio Città di Ciriè

Rocca Nera
1943

COORD. INTERVENTO WGS 84 - EPSG 4326:
7° 10' 6,90" E - 45° 18' 53,91" N

Committente:	Ubicazione intervento:	Progettista:	Natura dell'Opera:	Tipologia elaborato:	Tavola	Data:	Aggiorn.:
UNIONE MONTANA ALPI GRAIE Piazza Vittorio Veneto, 2 10070Viù (TO) servizi@unionealpigraie.it	Comune di Balme: Alpeggio Pian Ciamarella	Dott. arch. Raffaele FRANCONI Via Villa Inferiore Braida 20/C - 10070 Mezzenile (TO) Tel. 0123/581119 - Mail. francone.raff@gmail.com Cod.Fisc. FRNRFL74T20L219L P.IVA 09059430018	MISURA 16- SOTTOMISURA 16.7 - OPERAZIONE 16.7.1 - AZIONE 1 ATTUAZIONE DI STRATEGIE LOCALI NELL'AMBITO DELLA STRATEGIA NAZIONALE PER LE AREE INTERNE OPERE DI RIQUALIFICAZIONE A SERVIZIO DEGLI ALPEGGI PIAN BOSCO, ALPE GIASSET E PIAN CIAMARELLA, PRESSO IL COMUNE DI BALME	INQUADRAMENTO CARTOGRAFICO: • Estratto Carta regionale BDTRE • Estratto Ortofoto AGEA 2021	2C-1	08 MAGGIO 2024	-
					Scala: 1:5000/1:10000		

An aerial photograph of a study area with several numbered points and distance measurements. Point 1 is at the bottom left, Point 2 is at the bottom center, Point 3 is in the upper right, and Point 4 is in the center right. A red dashed line connects Point 1 to Point 3, with a distance of 65 m indicated. A red solid line connects Point 3 to Point 4, with a distance of 40 m indicated. A red solid line connects Point 4 to Point 2, with a distance of 80 m indicated. A red solid line connects Point 2 to Point 1, with a distance of 20 m indicated. A red hatched rectangle is located near Point 3, labeled 'Vasca interrata' (Buried tank). A blue line is labeled 'Punto di presa' (Intake point).

1 Riferimento fotografico.

A large, rugged mountain with snow patches and a small stone building at its base. The mountain face is steep and rocky, with patches of snow and ice. A small, simple stone building with a dark roof is situated at the base of the mountain, near a rocky slope. The foreground is a grassy field.


A photograph of a mountain landscape. In the foreground, a grassy valley with patches of green and brown vegetation leads to two stone buildings. The building on the left is a long, single-story structure with a gabled roof and several windows with dark wooden frames. The building on the right is a smaller, two-story structure with a similar gabled roof and a prominent dark wooden door. Both buildings are constructed from rough-hewn stone. Behind the buildings, a steep, rocky slope rises, covered in loose stones and sparse vegetation. In the far background, snow-capped mountain peaks are visible against a clear sky.

A photograph of a small, rustic stone hut with a grey, gabled roof, situated in a grassy mountain valley. A red dashed line is drawn across the foreground, starting from the bottom right and extending towards the hut, possibly indicating a path or a boundary. The background is dominated by large, rugged mountains covered in snow, under a heavy, overcast sky. The foreground consists of dry, yellowish-brown grass and scattered rocks.


A photograph of a stone building with a slate roof in a mountainous landscape. A red dashed line is drawn across the image, starting from the bottom left and extending towards the building. The building is constructed from rough-hewn stones and has a steeply pitched roof covered in grey slate tiles. It features two small, dark rectangular windows. The building is situated on a grassy slope, with a large, flat, light-colored rock slab lying on the ground to its left. In the background, there are rugged, snow-capped mountains under a cloudy sky. A red dashed line is drawn across the image, starting from the bottom left and extending towards the building.

Committente:	Ubicazione intervento:	Progettista:	Natura dell'Opera:	Tipologia elaborato:	Tavola	Data:	Aggiorn.:
UNIONE MONTANA ALPI GRAIE Piazza Vittorio Veneto, 2 10070Viu (TO) servizi@unionealpigraie.it	Comune di Balme: Alpeggio Pian Ciamarella	Dott. arch. Raffaele FRANCONI Via Villa Inferiore Braida 20/C - 10070 Mezzenile (TO) Tel. 0123/581119 - Mail. franconi.raff@gmail.com Cod.Fisc. FRNRFL74T20L219L P.IVA 09059430018	MISURA 16- SOTTOMISURA 16.7 - OPERAZIONE 16.7.1 - AZIONE 1 ATTUAZIONE DI STRATEGIE LOCALI NELL'AMBITO DELLA STRATEGIA NAZIONALE PER LE AREE INTERNE OPERE DI RIQUALIFICAZIONE A SERVIZIO DEGLI ALPEGGI PIAN BOSCO, ALPE GIASSET E PIAN CIAMARELLA, PRESSO IL COMUNE DI BALME	DOCUMENTAZIONE FOTOGRAFICA: •Foto satellitare •Fotografie	2C-2	08 MAGGIO 2024	-
					Scala: 1:500		


Pigna filtrante

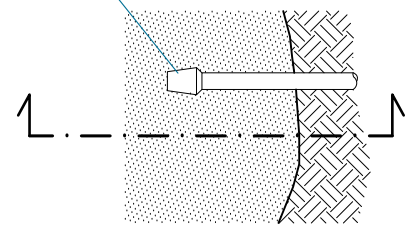


Troppopieno

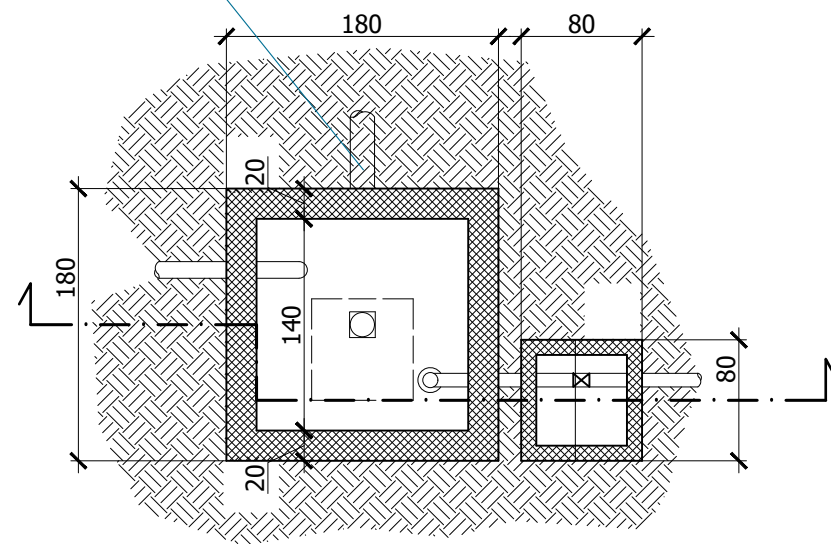

Pigna filtrante

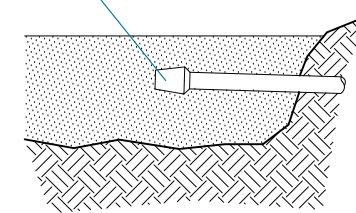

Pigna filtrante

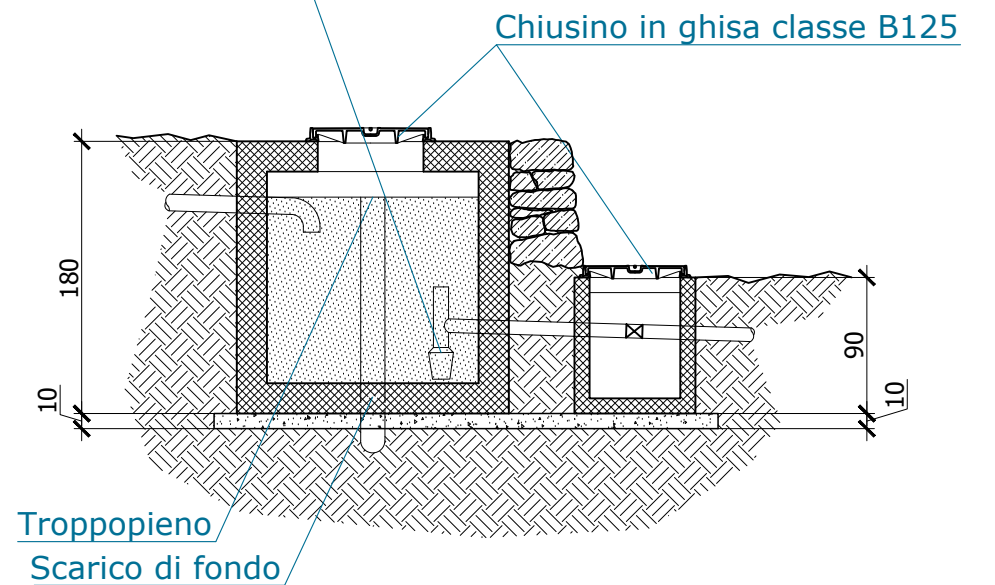

A photograph of a mountain landscape. In the background, there are large, rugged mountains covered in snow and partially covered in dark rock. The middle ground shows a grassy slope with a small, simple wooden hut with a grey roof. A red dashed line starts from the hut and curves down towards a red rectangle in the foreground. Inside this rectangle, the text "Vasca interrata" is written in red. The foreground is a grassy field with some dry patches.

Committente:	Ubicazione intervento:	Progettista:	Natura dell'Opera:	Tipologia elaborato:	Tavola	Data:	Aggiorn.:
UNIONE MONTANA ALPI GRAIE Piazza Vittorio Veneto, 2 10070Viù (TO) servizi@unionealpigraie.it	Comune di Balme: Alpeggio Pian Ciamarella	Dott. arch. Raffaele FRANCONI Via Villa Inferiore Braida 20/C - 10070 Mezzenile (TO) Tel. 0123/581119 - Mail. franconi.raff@gmail.com Cod.Fisc. FRNRFL74T20L219L P.IVA 09059430018	MISURA 16- SOTTOMISURA 16.7 - OPERAZIONE 16.7.1 - AZIONE 1 ATTUAZIONE DI STRATEGIE LOCALI NELL'AMBITO DELLA STRATEGIA NAZIONALE PER LE AREE INTERNE OPERE DI RIQUALIFICAZIONE A SERVIZIO DEGLI ALPEGGI PIAN BOSCO, ALPE GIASSET E PIAN CIAMARELLA, PRESSO IL COMUNE DI BALME	TAVOLA DI PROGETTO: ●Piante e sezioni ●Fotografie	2C-3	08 MAGGIO 2024	-
					Scala: 1:50		