

**AVVERTENZE**  
L'impresa e a propria spese deve adattare la D.L. delle opere antiche alle norme delimitate dal piano.  
Ogni esclusione va indicata con la D.L. La responsabilità del progetto e del D.L. vengono automaticamente assunta  
non vengono rispettate le indicazioni del progetto. Le quote dovranno essere verificate a cura dell'impresa.

**STUDIO TECNICO CAMUSSO Geom. DAVIDE**  
VIA CASTELLO N°44 10060 FROSSASCO - TO TEL. 0121 - 35.40.28

COMUNE **FROSSASCO** - Via Vecchio Campanile n. 4

CONDUTTORE **Soc. "SAN DONATO SH"**  
P.I. 10295310014

PROGETTO **REALIZZAZIONE DI NUOVA PICCOLA RESIDENZA PER ANZIANI  
AUTOSUFFICIENTI CON CAMBIO DI DESTINAZIONE D'USO DEI LOCALI  
E LAVORI MONITORICHI INTERNI**

OGGETTO **Pianta Piano Terra e Primo - Calcoli Planivolumetrici  
Stato a Progetto**


TAVOLA **UNICA**

SCALA **1 : 100/200**


DATA **Aprile 2015**

PROGETTISTA **Geom. CAMUSSO Davide**  
Via Castello n. 44 - 10060 FROSSASCO (TO)  
Tel. 0121 - 35.40.28  
E-mail: david.camusso@camusso.it

**Pianta Piano Terreno**  
Situazione a Progetto

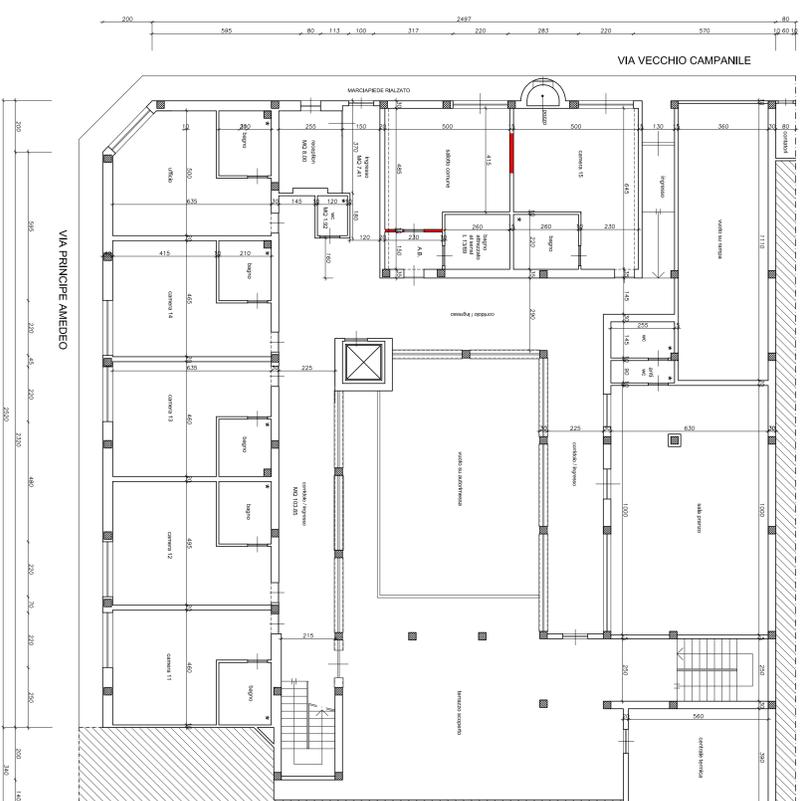


**Calcoli Planivolumetrici**  
SIP a Progetto - Piano Terra

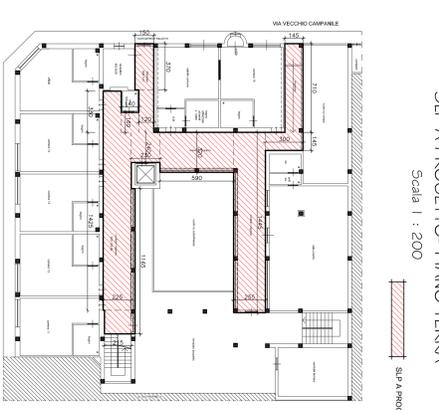


**SIP a Progetto - Piano Primo**

Scala 1 : 200

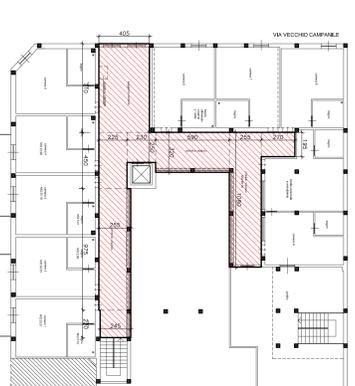

**Pianta Piano Primo**  
Situazione a Progetto

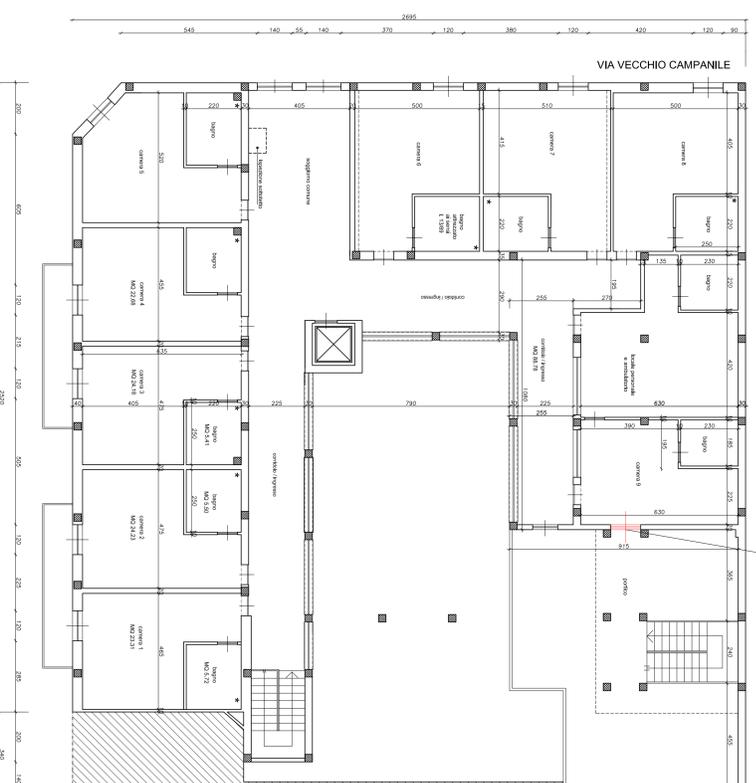

**\* CALCOLO SIP A PROGETTO :**

**- PIANO TERRENO**

$$mq (3.00 \times 1.45) + (14.45 \times 2.55) + (3.20 \times 5.80) + (2.40 \times 2.30) + (14.25 \times 2.25) + (1.50 \times 2.15) + (0.30 \times 1.85) + (3.30 \times 1.45) + (1.40 \times 1.60) + (1.20 \times 4.0) + (1.50 \times 3.70) + (1.45 \times 7.10) = MQ 132.18$$

**- PIANO PRIMO**

$$mq (1.95 \times 2.70) + (2.55 \times 10.80) + (5.90 \times 3.20) + (2.30 \times 2.50) + (2.25 \times 4.50) + (7.10 \times 4.05) + (9.75 \times 2.55) + (2.20 \times 2.45) = MQ 126.55$$

**- RIENILOGO**

$$TOT. SIP A PROGETTO PIANO TERRA + PIANO PRIMO :$$

$$mq (132.18 + 126.55) = MQ 258.73$$

$$TOT. CUBATURA A PROGETTO PIANO TERRA + PIANO PRIMO : MQ 258.73 \times h \text{ m } 3.10 (2.70+0.40) = MC 802.08$$

**\* CALCOLO ONERI DI URBANIZZAZIONE**

**- Urbanizzazione Primaria**

$$mq 258.73 \times €/mq 15.51 = €4.012.90$$

**- Urbanizzazione Secondaria**

$$mq 258.73 \times €/mq 5.43 = €1.404.90$$

**\* TOTALE ONERI :**

$$\text{- Urbanizzazione Primaria} \\ €(4.012.90 + 1.404.90) = € 5.417.80$$