

REGIONE PIEMONTE

Provincia di Cuneo

Comune di PONTECHIANALE

ANALISI PREZZI

Comune: Pontechianale (CN)

Oggetto: Progetto definitivo ed esecutivo

Descrizione: Lavori di manutenzione straordinaria inerenti la viabilità e le opere accessorie alla stessa site in Fraz. Chianale, Fraz. Villaretto e Fraz. Madallena, Comune di Pontechianale (CN)

Committente: Comune di Pontechianale

Progettista: Arch. ALLASINA Francesco

Progettista e collaboratori: Arch. ALLASINA Francesco	STUDIO DI ARCHITETTURA SIN TESI ARCHITETTURA Via Sacchi n. 48 10128 Torino (TO) Cel 347 1513971 Cel 348 0355708 partita IVA 09616470010	
Data: 16/06/2018		

1. ANALISI PREZZO FORNITURA DI CUBETTI DI LUSERNA 6-8 – AN001

Fornitura di pavimentazione in cubetti in pietra di Luserna, spigolo variabile dei cubetti 6-8 cm.

Preventivi fornitura materiale (cubetti in pietra di Luserna)

Fornitura di Cubetti di Luserna, con colore grigio misto, a facce piane, ruvide e normali fra di loro, delle quali due opposte corrispondenti ai piani di cava delle dimensioni di cm 6 – 8 con trasporto in cantiere:

Articolo	Fornitore	U.M.	Quantità	Prezzo
Cubetto di Luserna	Domenino Giuseppe, Via Montebracco n. 15, Barge (CN)	q	1	€ 10,00
Cubetto di Luserna	Morina Pietre, Via delle Rocchette n. 2, Bibiana (TO)	q	1	€ 11,62
Media:				€ 10,81
Spese generali e utile d'impresa: 24,3%		%	24,3	€ 2,63
Prezzo di applicazione al q:				€ 13,44

2. ANALISI PREZZO POSA DI CUBETTI DI LUSERNA 6-8 – AN002

Posa di pavimentazione in cubetti in pietra di Luserna, spigolo variabile dei cubetti 6-8 cm.

Posa di pavimentazione realizzata con cubetti in pietra di Luserna, provvisti in prossimità del luogo di posa, con faccia a vista a piano naturale di cava e facce laterali a spacco, disposti ad archi contrastanti e paralleli; posati a secco su fondo dello spessore di cm 5-7 composto da sabbia (della Dora, della Stura, del Po) con granulometria adeguata (0/4-0/8) mista a cemento tipo 325 (nelle dosi di 300 kg per m³ di sabbia). Nel prezzo si intendono compresi e compensati la fornitura e la posa dell'allettamento, la formazione delle pendenze necessarie allo smaltimento delle acque meteoriche, l'eventuale realizzazione di pendenze per la formazione di scivoli, i giunti tra i cubetti attraverso l'innaffiamento, la battitura con piastra vibrante del peso di kg 150 e la spazzatura delle superfici con giunto realizzato con sabbia e cemento, con quantità indicate dalla D.L. E' inoltre compreso quanto altro occorre per dare l'opera finita a regola d'arte. Cubetti in pietra di Luserna con spigolo variabile da cm 6 a cm 8.

Articolo	Descrizione	U.M.	Quantità	Prezzo	Importo
01.P03.A70.005	Ghiaia di fiume mista a sabbia viva (sabbione (0,4), per piano di posa (mc/mq)	mc	0,07	€ 22,15	€ 1,55
01.P03.A70.005	Ghiaia di fiume mista a sabbia viva (sabbione (0,4) per giunti (mc/mq)	mc	0,021	€ 22,15	€ 0,47
01.P02.A10.010	Cemento tipo 325 in sacchi per piano di posa (300kg/mc)	q	0,21	€ 12,07	€ 2,53
01.P02.A10.010	Cemento tipo 325 in sacchi per giunti (400kg/mc)	q	0,084	€ 12,07	€ 1,01
	Operaio specializzato ore normali	h	0,5	€ 27,43	€ 13,72
	Operaio comune ore normali	h	0,2	€ 23,00	€ 4,60
Parziale:					€ 23,88
Spese generali e utile d'impresa: 24,3%		%	24,3	€ 23,88	€ 5,80
Prezzo di applicazione al mq:					€ 29,68

3. ANALISI PREZZO POSA DI PIETRE SU MURO CONTENIMENTO TERRA – AN003

Posa di blocchi di pietra.

Posa di blocchi di pietra recuperati dalla demolizione del precedente muro di contenimento terra e posti in prossimità del nuovo muro di contenimento terra. E' inoltre compreso quanto altro occorre per dare l'opera finita a regola d'arte.

Articolo	Descrizione	U.M.	Quantità	Prezzo	Importo
01.P02.A10.010	Cemento tipo 325 in sacchi per piano di posa (300kg/mc)	q	0,21	€ 12,07	€ 2,53
01.P02.A10.010	Cemento tipo 325 in sacchi per giunti (400kg/mc)	q	0,084	€ 12,07	€ 1,01
	Operaio specializzato ore normali	h	0,3	€ 27,43	€ 8,23
	Operaio comune ore normali	h	0,15	€ 23,00	€ 3,45
Parziale:					€ 15,23
Spese generali e utile d'impresa: 24,3%		%	24,3	€ 15,23	€ 3,70
Prezzo di applicazione al mq:					€ 18,93

4. ANALISI PREZZO FORNITURA DI STACCIONATA IN LEGNO – AN004

Fornitura di staccionata in legno:

Fornitura di staccionata a croce di San Andrea in castagno tornito, diametro piantone e traverse 10 cm, lunghezza campata 200 cm, comprensiva di kit di montaggio. Fornitura di staffa di fissaggio su cemento per palo tondo, diametro 10 cm, comprensiva di kit di montaggio.

Articolo	Fornitore	U.M.	Quantità	Prezzo
Staccionata	ONLYWOOD s.r.l., Piazza della Libertà 7 interno 14, Arquata Scrivia 15061 (AL)	m	1	€ 42,21
Ancoraggio metallico	ONLYWOOD s.r.l., Piazza della Libertà 7 interno 14, Arquata Scrivia 15061 (AL)	m	1	€ 18,44
Parziale:				€ 60,65
Spese generali e utile d'impresa: 24,3%		%	€ 60,65	€ 14,74
Prezzo di applicazione al m:				€ 75,39

5. ANALISI PREZZO POSA DI STACCIONATA IN LEGNO – AN005

Posa di staccionata in legno:

Posa di staccionata a croce di San Andrea in castagno tornito, diametro piantone e traverse 10 cm, lunghezza campata 200 cm. Realizzazione di base in cemento o in alternativa fissaggio delle staffe di fissaggio su cemento per palo tondo, diametro 10 cm. E' inoltre compreso quanto altro occorre per dare l'opera finita a regola d'arte.

Articolo	Descrizione	U.M.	Quantità	Prezzo	Importo
01.P02.A10.010	Cemento tipo 325 in sacchi per piano di posa (300kg/mc)	q	0,3	€ 12,07	€ 3,62
	Operaio specializzato ore normali	h	0,25	€ 27,43	€ 6,86
	Operaio comune ore normali	h	0,25	€ 23,00	€ 5,75
Parziale:					€ 16,23
Spese generali e utile d'impresa: 24,3%		%	24,3	€ 16,23	€ 3,94
Prezzo di applicazione al m:					€ 20,17

Pontechianale, 16/06/2018

Il tecnico



 ORDINE DEGLI ARCHITETTI, PIANIFICATORI,
 PAESAGGISTI E CONSERVATORI
 DELLA PROVINCIA DI CUNEO
 - 1299 -
 ARCHITETTO
 FRANCESCO ALLASINA

[Home](#) → [Giardino Terrazzo](#) → [Steccati, Pali, Staccionate](#) → [Staccionate in legno a pali](#) → Staccionata a Croce S. Andrea in Castagno tornito

Staccionata a Croce S. Andrea in Castagno tornito



[Zoom](#)

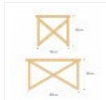

Staccionata a Croce S. Andrea in Castagno tornito

[Recensisci per primo questo prodotto](#)

Esclusiva staccionata realizzata in legno di castagno tornito, pronti per l'esterno anni senza alcun trattamento!

Durata 25 anni



[Tempi e costi di consegna?](#)



[Serve un consiglio?](#)



[Come acquistare?](#)

103,00 €

* Tutti i prezzi si intendono IVA inclusa

* Campi obbligatori

Diametro piantoni e traverse * *

* Campi obbligatori

-- Selezionare --

Lunghezza campata * *

-- Selezionare --

Montanti con punta * *

- ☐ Montanti SENZA punta
- ☐ Montanti CON punta + 2,00 €

Aggiungi al carrello

Quantità:

Diametro piantoni e traverse * *

10 cm +10,00 €

Lunghezza campata * *

Campata da 200 cm. +14,00 €

Montanti con punta * *

- ☐ Montanti SENZA punta
- ☐ Montanti CON punta + 2,00 €

Aggiungi al carrello

Quantità:

[Richiedi informazioni](#)

[Descrizione](#)

[Dati Tecnici](#)

[Recensioni](#)

[Consegna](#)

[Accessori](#)

SKU	BORECA12815/C
Dimensioni	- altezza dei piantoni 150 cm totali - lunghezza delle campate 150 o 200 cm - diametro dei piantoni e delle traverse 8, 10 o 12 cm
Materiale costruttivo	Legno Massello
Trattamento per Esterno	Non necessario
In kit di Montaggio	Sì

Dubbi o richieste su questo prodotto?

Fai la tua domanda e specifica,

[Home](#) → [Giardino Terrazzo](#) → [Steccati, Pali, Staccionate](#) → Staffa fissaggio su cemento per palo tondo - 3 Diametri (8-10-12-14)

Staffa fissaggio su cemento per palo tondo - 3 Diametri (8-10-12-14)

[Zoom](#)

Staffa fissaggio su cemento per palo tondo - 3 Diametri (8-10-12-14)

[Recensisci per primo questo prodotto](#)

Ideali per creare da soli palizzate e staccionate anche di grandi dimensioni, queste staffe per fissare i pali tondi su cemento o asfalto.

 [Tempi e costi di consegna?](#) [Serve un consiglio?](#) [Come acquistare?](#)

Diametro palo * *

* Campi obbligatori

-- Selezionare --

[Aggiungi al carrello](#)Quantità: **22,50 €**

* Tutti i prezzi si intendono IVA inclusa

* Campi obbligatori

Diametro palo * *

[Aggiungi al carrello](#)Quantità: [Richiedi informazioni](#)[Descrizione](#)[Dati Tecnici](#)[Recensioni](#)[Consegna](#)

Accessori

Elementi di fissaggio a terra in metallo tropicalizzato a caldo indicato per il fissaggio su superficie solida, come cemento, asfalto, autobloccanti, ecc.

Queste staffe a tassellare servono per fissare al terreno grandi strutture come carpot e pergole, oppure per realizzare steccati e staccionate robuste ed affidabili.

METODO DI MONTAGGIO

Le staffe hanno una pianta quadra con 4 fori che deve essere fissata al pavimento con dei robusti tasselli ad espansione diametro 8 x L. 75 (non compresi nel prezzo, li puoi trovare in "Accessori").

La parte superiore è forata per l'inserimento dei tirafondi diam. 8 x h. 40 (non compresi, li puoi trovare in "Accessori") tra le staffe e il legno.

Dubbi o richieste su questo prodotto?

Fai la tua domanda e specifica,
come vuoi essere contattato
telefono, mail, whatsapp

REGIONE PIEMONTE
Provincia di Cuneo
Comune di PONTECHIANALE

CAPITOLATO SPECIALE D'APPALTO
e
SCHEMA DI CONTRATTO

Comune: Pontechianale (CN)

Oggetto: Progetto definitivo ed esecutivo

Descrizione: Lavori di manutenzione straordinaria inerenti la viabilità e le opere accessorie alla stessa site in Fraz. Chianale, Fraz. Villaretto e Fraz. Madallena, Comune di Pontechianale (CN)

Committente: Comune di Pontechianale

Progettista: Arch. ALLASINA Francesco

Progettista e collaboratori: Arch. ALLASINA Francesco	STUDIO DI ARCHITETTURA SIN TESI ARCHITETTURA Via Sacchi n. 48 10128 Torino (TO) Cel 347 1513971 Cel 348 0355708 partita IVA 09616470010	
Data: 16/06/2018		

CAPO I – NATURA E OGGETTO DELL'APPALTO

Art. 1 OGGETTO DELL'APPALTO

L'oggetto dell'appalto consiste nell'esecuzione dei **lavori di manutenzione straordinaria inerenti la viabilità e le opere accessorie alla stessa site in Fraz. Chianale, Fraz. Villaretto e Fraz. Madallena, Comune di Pontechianale (CN)** di proprietà del Comune di Pontechianale.

Sono compresi nell'appalto tutti i lavori, le prestazioni, le forniture e le provviste necessarie per dare il lavoro completamente compiuto e secondo le condizioni stabilite dal Capitolato speciale d'appalto, con le caratteristiche tecniche, qualitative e quantitative previste dal presente progetto con i relativi allegati.

L'assunzione dell'Appalto, di cui al presente Capitolato, implica da parte dell'Appaltatore la conoscenza perfetta non solo di tutte le norme generali e particolari che lo regolano, ma altresì di tutte le condizioni locali e caratteristiche tecniche che si riferiscono all'opera e al sito di installazione, la natura e le condizioni degli accessi ed in generale tutte le circostanze generali e speciali, il tutto come più ampiamente richiamato nel Capitolato, che possano avere influito sul giudizio dell'appaltatore circa la convenienza di assumere l'opera, anche in relazione alla variazione da lui offerta sul prezzo posto a base di gara.

Per il fatto stesso di presentare l'offerta, l'Impresa Appaltatrice dichiara di avere preso conoscenza del luogo dove saranno svolti i lavori, dei progetti, di averli controllati, di concordare con i risultati e di impegnarsi, in caso di assegnazione dell'appalto, a sviluppare in coerenza il corrispondente progetto costruttivo. Dichiara in particolare di riconoscere il progetto stesso corretto e perfettamente eseguibile, completo in tutte le sue parti e di assumere, in caso di assegnazione, piena e totale responsabilità sia del progetto che dell'esecuzione dell'intera opera in tutte le sue parti e componenti. Il tutto nelle forme, entità e dimensioni previste nel progetto esecutivo e descritto dettagliatamente nel presente Capitolato e negli altri allegati, nonché sulla base di tutti gli ordini, ulteriori precisazioni ed indicazioni, che la Direzione Lavori riterrà di avanzare in corso d'opera; ciò al fine di guidare ad una costante, puntuale e precisa lettura del progetto stesso e garantire la perfetta realizzazione dell'opera.

L'esecuzione dei lavori è sempre e comunque effettuata secondo le regole dell'arte e l'appaltatore deve conformarsi alla massima diligenza nell'adempimento dei propri obblighi.

Trova sempre applicazione l'articolo 1374 del codice civile.

Art. 2 AMMONTARE DELL'APPALTO

Per norma generale ed invariabile ed a completamento di quanto, per i casi particolari, verrà dichiarato nel presente Capitolato, resta convenuto e stabilito contrattualmente che ***l'ammontare complessivo dell'appalto***, di cui al presente articolo, ***comprende, oltre l'utile dell'Impresa, tutte le forniture di materiali, tutti i trasporti, l'uso dei mezzi d'opera provvisionali, il costo della sicurezza*** (D.Lgs. 9 aprile 2008, n. 81 e s.m.i.) restando a carico dell'Impresa tutte le spese di mano d'opera varie e gli apprestamenti sanitari di soccorso e profilassi, tutti gli oneri prescritti dal D.Lgs. n. 50/2016 e s.m.i. e in genere quanto altro occorre per dare le opere perfettamente compiute a regola d'arte e mantenerle fino all'approvazione del collaudo.

Nella valutazione economica dell'intervento sono stati presi in considerazione gli oneri necessari per la realizzazione di quanto previsto in sicurezza. A tal fine si precisa che nel cantiere in oggetto non sussistono esigenze o fattori esterni che vanno ad interferire e modificare procedure operative da valutare autonomamente.

Gli oneri per la sicurezza non sono da assoggettare a ribasso d'asta.

L'importo dei lavori posti a base di gara è definito come segue:

a1 - Lavori soggetti a ribasso d'asta (da computo metrico)	€	70.489,16
a2 - Costi per la sicurezza (non soggetti a ribasso d'asta)	€	1.000,00
A - IMPORTO TOTALE A BASE DI GARA	€	71.489,16

L'Impresa nel proporre offerta dichiara implicitamente di aver preso cognizione delle valutazioni economiche di carattere generale inerenti all'esecuzione delle opere in sicurezza e del fatto che gli oneri sono compresi nelle valutazioni dell'importo a base di gara e che pertanto, in quanto normali operazioni previste e necessarie comunque per la corretta e buona riuscita delle opere, non gli spettano maggiori compensi o disapplicazioni di penali fatto salvo quanto eventualmente specificatamente previsto in seguito nel presente del Capitolato Speciale d'Appalto.

Art. 3 MODALITÀ DI STIPULAZIONE DEL CONTRATTO

Il contratto è stipulato interamente **“a corpo”**.

L'importo del contratto, come determinato in sede di gara, resta fisso e invariabile, senza che possa essere invocata da alcuna delle parti contraenti alcuna successiva verifica sulla misura o sul valore attribuito alla quantità.

I prezzi unitari offerti dall'aggiudicatario in sede di gara non hanno alcuna efficacia negoziale e l'importo complessivo dell'offerta, anche se determinato attraverso l'applicazione dei predetti prezzi unitari alle quantità, resta fisso e invariabile; allo stesso modo non hanno alcuna efficacia negoziale le quantità indicate dalla Stazione appaltante negli atti progettuali, essendo obbligo esclusivo di quest'ultimo il controllo e la verifica preventiva della completezza e della congruità delle voci e delle quantità indicate dalla stessa Stazione appaltante, e la formulazione dell'offerta sulla sola base delle proprie valutazioni qualitative e quantitative, assumendone i rischi.

I prezzi contrattuali offerti dall'aggiudicatario in sede di gara, ancorché senza valore negoziale ai fini dell'appalto e della determinazione dell'importo complessivo dei lavori, sono vincolanti esclusivamente per la definizione, valutazione e contabilizzazione di eventuali varianti, addizioni o detrazioni in corso d'opera, qualora ammissibili ed ordinate o autorizzate e che siano inequivocabilmente estranee ai lavori già previsti.

Indipendentemente dalle indicazioni specifiche dei lavori, riportate negli articoli e negli altri allegati che seguono, l'Impresa sarà tenuta ad eseguire tutte le forniture, le prestazioni e i lavori in genere, comunque necessari anche se non espressamente precisati, per dare l'opera completa, ultimata e funzionante, in ogni sua parte a perfetta regola d'arte, nelle forme e dimensioni previste dai disegni di progetto.

L'offerta equivale ad una dichiarazione esplicita che l'Impresa accetta incondizionatamente tutte le condizioni del presente Capitolato, essendo nella piena conoscenza dell'importanza dell'opera, delle difficoltà della sua esecuzione delle condizioni di lavoro e di tutte le circostanze di fatto inerenti all'attuazione del progetto.

I rapporti ed i vincoli negoziali di cui al presente articolo si riferiscono ai lavori posti a base di gara, mentre per gli oneri per la sicurezza costituiscono vincolo negoziale l'importo degli stessi indicati a tale scopo dalla Stazione appaltante negli atti progettuali.

Art. 4 CATEGORIE DI LAVORI

I lavori sono classificati nella categoria prevalente di opere OG3.

I gruppi di lavorazioni omogenee sono:

N.	Designazione delle categorie omogenee	in Euro	Inc. %
1	OG03 –	€ 71.489,16	100,00

CAPO II – DISCIPLINA CONTRATTUALE

Art. 5 INTERPRETAZIONE DEL CONTRATTO E DEL CAPITOLATO SPECIALE D'APPALTO

In caso di discordanza tra i vari elaborati di progetto vale la soluzione più aderente alle finalità per le quali il lavoro è stato progettato e comunque quella meglio rispondente ai criteri di ragionevolezza e di buona tecnica esecutiva.

In caso di norme del capitolato speciale tra loro non compatibili o apparentemente non compatibili, trovano applicazione in primo luogo le norme eccezionali o quelle che fanno eccezione a regole generali, in secondo luogo quelle maggiormente conformi alle disposizioni legislative o regolamentari ovvero all'ordinamento giuridico, in terzo luogo quelle di maggior dettaglio e infine quelle di carattere ordinario.

L'interpretazione delle clausole contrattuali, così come delle disposizioni del capitolato speciale d'appalto, dev'essere fatta tenendo conto delle finalità del contratto e dei risultati ricercati con l'attuazione del progetto approvato; per ogni altra evenienza trovano applicazione gli articoli da 1362 a 1369 del codice civile.

Art. 6 DOCUMENTI CHE FANNO PARTE DEL CONTRATTO

Sono parte integrante del contratto di appalto, oltre al presente Capitolato Speciale d'Appalto, il Capitolato Generale d'Appalto, di cui al D.M. 145/2000 per quanto non in contrasto con il presente capitolato o non previsto da quest'ultimo, e la seguente documentazione:

- a) le Leggi, i Decreti, i Regolamenti e le Circolari Ministeriali emanate e vigenti alla data di esecuzione dei lavori;
- b) le Leggi, i Decreti, i Regolamenti e le Circolari emanate e vigenti, per i rispettivi ambiti territoriali, nella Regione, Provincia e Comune in cui si eseguono le opere oggetto dell'appalto;
- c) le norme emanate dal C.N.R., le norme U.N.I., le norme C.E.I., le tabelle CEI-UNEL, le altre norme tecniche ed i testi citati nel presente Capitolato e nel disciplinare descrittivo;
- d) il Capitolato Generale d'Appalto;
- e) l'elenco dei Prezzi Unitari;
- f) il Cronoprogramma;
- g) le polizze di garanzia;
- h) i disciplinari tecnici;
- i) i disegni di progetto.

I documenti sopra elencati possono anche non essere materialmente allegati, fatto salvo il Capitolato Speciale d'Appalto e l'Elenco Prezzi unitari, purché conservati dalla Stazione Appaltante e controfirmati dai contraenti.

Non fanno invece parte del contratto e sono estranei ai rapporti negoziali:

- il computo metrico estimativo;
- le tabelle di riepilogo dei lavori e la loro suddivisione per categorie omogenee, ancorché inserite e integranti il presente capitolato speciale; esse hanno efficacia limitatamente ai fini dell'aggiudicazione per la determinazione dei requisiti soggettivi degli esecutori, ai fini della definizione dei requisiti oggettivi e del subappalto, e, sempre che non riguardino il compenso a corpo dei lavori contrattuali, ai fini della valutazione delle addizioni o diminuzioni dei lavori;
- la descrizione delle singole voci elementari, le quantità delle stesse, sia quelle rilevabili dagli atti progettuali e da qualsiasi altro loro allegato, sia quelle risultanti dalla "lista", predisposta dalla Stazione appaltante, compilata dall'aggiudicatario e da questi presentata in sede di offerta.

Eventuali altri disegni e particolari costruttivi delle opere da eseguire non formeranno parte integrante dei documenti di appalto. Alla Direzione dei Lavori è riservata la facoltà di consegnarli all'Appaltatore in quell'ordine che crederà più opportuno, in qualsiasi tempo, durante il corso dei lavori.

Art. 7 DISPOSIZIONI PARTICOLARI RIGUARDANTI L'APPALTO

La sottoscrizione del contratto e dei suoi allegati da parte dell'appaltatore equivale a dichiarazione di perfetta conoscenza e incondizionata accettazione della legge, dei regolamenti e di tutte le norme vigenti in materia di lavori pubblici, nonché alla completa accettazione di tutte le norme che regolano il presente appalto, e del progetto per quanto attiene alla sua perfetta esecuzione.

In particolare l'appaltatore, all'atto della firma del contratto, accetta specificatamente per iscritto, a norma degli articoli 1341 e 1342 del codice civile, le clausole tutte contenute nelle suddette disposizioni di legge e di regolamento nonché del presente Capitolato.

Con la presentazione e sottoscrizione dell'offerta l'appaltatore conferma e riconosce, a tutti gli effetti di legge e di contratto, di:

- a) avere esaminato il presente Capitolato Speciale d'Appalto;
- b) avere esaminato tutti gli elaborati tecnici, descrittivi e grafici del progetto esecutivo che, parte integrante e sostanziale dell'Appalto, è posto a base di gara ritenendolo esauriente e tale quindi, da consentire una ponderata formulazione della propria offerta, che si intende comprensiva di tutti i costi e/o gli oneri diretti ed indiretti derivanti dalla corretta esecuzione dei lavori e forniture oggetto dell'appalto;
- c) di aver preso conoscenza delle opere da eseguire;
- d) aver basato l'offerta su di una propria autonoma valutazione della quantità e qualità della prestazione ed essere pertanto consapevole che nessun maggior onere potrà essere richiesto e riconosciuto per difformità rispetto alle previsioni e indicazioni contenute nel progetto esecutivo;
- e) di avere preso visione del piano di sicurezza e coordinamento dei cantieri;
- f) di aver attentamente visitato il sito interessato dai lavori e di averne accertato tutte le circostanze generali e particolari nonché le condizioni che possono influire sulla determinazione della propria offerta quali le condizioni di viabilità, di accesso, di impianto del cantiere e le condizioni del sito su cui dovranno eseguirsi i lavori;
- g) avere effettuato la ricognizione del luogo e del comprensorio, con particolare riferimento dell'esistenza di discariche autorizzate a recepire i materiali anche in funzione delle lavorazioni adottate;
- h) avere tenuto conto, nella formulazione dell'offerta, dello stato di consistenza del sito d'intervento;
- i) avere effettuato una verifica della disponibilità della mano d'opera necessaria per l'esecuzione dei lavori nonché della disponibilità di attrezzature adeguate all'entità e alla tipologia e categoria dei lavori in appalto;
- j) avere quindi preso perfetta conoscenza della natura, dell'entità, della destinazione delle opere da eseguire nonché di avere debitamente valutato le relative caratteristiche climatiche, possibilità logistiche, le vie di comunicazione e accesso al cantiere, le possibili aree di cantiere, la necessità di usare mezzi di trasporto e sollevamento commisurati alle esigenze del cantiere, le ubicazioni di cave di prestito e delle discariche di materiali e di tutte le altre condizioni che possono influire sul costo e sullo svolgimento dei lavori e tutte le circostanze generali e particolari suscettibili di influire sulla determinazione dei prezzi, sulle condizioni contrattuali e sull'esecuzione dei lavori e di avere giudicato i lavori stessi realizzabili, gli elaborati progettuali adeguati ed i prezzi nel loro complesso remunerativi e tali da consentire il ribasso offerto;
- k) di avere preso visione dell'elenco prezzi e di reputarli di mercato e tali da consentire di fare un'offerta economica a corpo pienamente equa e remunerativa;
- l) di aver tenuto conto, nella formulazione dell'offerta, di tutte le indicazioni fornite nel PSC redatto ai sensi dell'art.100 e all. XV, d.lgs. 81/08.

La Stazione Appaltante si riserva di consegnare all'Appaltatore, nel corso dei lavori, disegni integrativi a maggior chiarimento delle opere da eseguire che risultassero necessari per la buona riuscita dell'opera.

Resta inteso l'obbligo dell'Appaltatore di provvedere, senza pretendere aumenti ai prezzi pattuiti, all'esecuzione delle opere conformemente alle prescrizioni, anche se i successivi disegni e/o istruzioni costituiranno correzioni di inesattezze di disegni, o rilievi.

Disegni e capitolato si completano vicendevolmente; in caso di dimenticanze o incongruenze tra gli elaborati grafici e le descrizioni, le lavorazioni dovranno essere eseguite ugualmente. In caso di dimenticanze su entrambi gli elaborati, l'Impresa concorrente, dovrà farle presenti prima della presentazione dell'offerta. Non facendolo, l'Appaltatore implicitamente dichiara di aver valutato ogni particolare (anche non menzionato) necessario al completamento ed alla perfetta finitura delle opere in ordine alle caratteristiche prestazionali richieste, secondo la miglior regola costruttiva, funzionale ed estetica.

Nel caso l'impresa rilevasse carenze, difformità o qualsiasi tipo di errore non sostanziale negli elaborati, questi non dovranno dare motivo di riserve o di richieste di danni in quanto l'impresa avrebbe dovuto, in sede di offerta, se ritenuto necessario, chiedere i chiarimenti necessari; comunque con la stipulazione del contratto l'impresa appaltatrice accetta il progetto e rinuncia esplicitamente a fare riserve per tali motivi. Nel caso che, nel corso dei lavori, l'impresa appaltatrice riscontri lacune progettuali, le dovrà segnalare in tempo utile chiedendo tutte le informazioni necessarie e richiedendo eventuali elaborati sostitutivi alla DL.

L'Appaltatore sarà ritenuto responsabile delle conseguenze che possono derivare alle opere per effetto di tali lacune progettuali, carenze, difformità o errori.

L'appaltatore non potrà quindi eccepire, durante l'esecuzione dei lavori, la mancata conoscenza di tali condizioni, informazioni e descrizioni.

La presentazione dell'offerta da parte del concorrente equivale a dichiarazione di avere la possibilità e i mezzi necessari per procedere all'esecuzione dei lavori, secondo le norme e i migliori sistemi costruttivi e nei tempi contrattuali previsti.

Art. 8 FALLIMENTO DELL'APPALTATORE

La Stazione Appaltante, in caso di fallimento dell'Appaltatore o di liquidazione coatta e concordato preventivo dello stesso o di risoluzione del contratto ai sensi della vigente normativa in materia o di recesso dal contratto ai sensi dell'articolo 11, comma 3 del d.P.R. 3 giugno 1998, n. 252, potrà interpellare progressivamente i soggetti che hanno partecipato all'originaria procedura di gara, risultanti dalla relativa graduatoria, al fine di stipulare un nuovo contratto per l'affidamento del completamento dei lavori. Si procederà all'interpello a partire dal soggetto che ha formulato la prima migliore offerta, fino al quinto migliore offerente, escluso l'originario aggiudicatario.

Art. 9 RAPPRESENTANTE DELL'APPALTATORE E DOMICILIO

L'appaltatore deve eleggere domicilio nel luogo nel quale ha sede l'ufficio di direzione dei lavori.

Ove non abbia in tale luogo uffici propri, deve eleggere domicilio presso gli uffici comunali, o lo studio di un professionista, o gli uffici di società legalmente riconosciuta; a tale domicilio si intendono ritualmente effettuate tutte le intimazioni, le assegnazioni di termini e ogni altra notificazione o comunicazione dipendente dal contratto.

L'appaltatore deve altresì comunicare, ai sensi e nei modi di cui all'articolo 3 del capitolato generale d'appalto, le generalità delle persone autorizzate a riscuotere.

Ogni variazione del domicilio o delle persona di cui ai commi precedenti deve essere tempestivamente notificata Stazione appaltante.

Qualora l'appaltatore non conduca direttamente i lavori, deve depositare presso la stazione appaltante, ai sensi e nei modi di cui all'articolo 4 del capitolato generale d'appalto, il mandato conferito con atto pubblico a persona idonea, sostituibile su richiesta motivata della stazione appaltante; ogni variazione di tale persona deve essere accompagnata dal deposito presso la stazione appaltante del nuovo atto di mandato.

Art. 10 DIREZIONE LAVORI - DIRETTORE TECNICO DELL'IMPRESA

La Direzione dei Lavori, designata dall'Ente Committente, è l'organo attraverso il quale si svolgono i rapporti fra Appaltatore ed Ente Appaltante: ad essa competono le disposizioni per lo svolgimento dei lavori, per l'interpretazione e l'integrazione, in fase esecutiva, degli elaborati progettuali, per l'applicazione delle norme contrattuali.

Il Direttore Tecnico del Cantiere è invece designato dall'Appaltatore e ne è il rappresentante responsabile, sia civilmente che penalmente, della direzione delle opere e delle modalità esecutive delle stesse, della organizzazione del cantiere e delle maestranze, nonché dell'applicazione delle norme antinfortunistiche, anche in attuazione dell'art. 2087 del Codice Civile, se a ciò delegato dal titolare dell'Impresa appaltatrice.

Il nominativo del Direttore Tecnico di Cantiere deve essere dichiarato all'inizio dei lavori e nell'apposito cartello da esporsi all'ingresso del cantiere. Egli è in particolare responsabile dell'osservanza, con riferimento alle lavorazioni oggetto del presente Capitolato, delle norme antinfortunistiche vigenti ed in particolare del D.Lgs. 9 aprile 2008, n. 81 e s.m.i. in materia di tutela della salute e della sicurezza nei luoghi di lavoro.

Dovrà inoltre essere specificato il nominativo di un vice Direttore Tecnico del cantiere che possa sostituire il Direttore in caso di necessità.

L'assunzione della direzione di cantiere da parte del Direttore Tecnico avviene mediante delega conferita da tutte le imprese operanti nel cantiere, con l'indicazione specifica delle attribuzioni da esercitare dal delegato anche in rapporto a quelle degli altri soggetti operanti nel cantiere.

L'appaltatore, tramite il Direttore Tecnico di cantiere assicura l'organizzazione, la gestione tecnica e la conduzione del cantiere. Il Direttore dei Lavori ha il diritto di esigere il cambiamento del Direttore Tecnico di cantiere e del personale dell'appaltatore per disciplina, incapacità o grave negligenza. L'appaltatore è in tutti i casi responsabile dei danni causati dall'imperizia o dalla negligenza di detti soggetti, nonché della malafede o della frode nella somministrazione o nell'impiego dei materiali.

La reperibilità dei Direttori di cantiere dovrà essere di 24 ore su 24.

Art. 11 NORME GENERALI SUI MATERIALI, I COMPONENTI, I SISTEMI E L'ESECUZIONE

Nell'esecuzione di tutte le lavorazioni, le opere, le forniture, i componenti, ecc. devono essere rispettate tutte le prescrizioni di legge e di regolamento in materia di qualità, provenienza e accettazione dei materiali e componenti nonché, per quanto concerne la descrizione, i requisiti di prestazione e le modalità di esecuzione di ogni categoria di lavoro, tutte le indicazioni contenute o richiamate contrattualmente nel capitolato speciale di appalto, negli elaborati grafici del progetto esecutivo e nella descrizione delle singole voci.

Per quanto riguarda l'accettazione, la qualità e l'impiego dei materiali, la loro provvista, il luogo della loro provenienza e l'eventuale sostituzione di quest'ultimo, si applicano rispettivamente gli articoli 15, 16 e 17 del capitolato generale d'appalto.

I materiali da impiegare per i lavori compresi nell'appalto devono corrispondere, come caratteristiche ovvero come prescrizioni fatte dagli Enti competenti, a quanto stabilito nelle leggi e nei regolamenti ufficiali vigenti in materia nonché dalle norme tecniche di settore (UNI, CTI, ISPESL, CEI, VV.FF., Ministero della Sanità, ecc.); in mancanza di particolari prescrizioni, devono essere delle migliori qualità esistenti in commercio, in rapporto alla funzione cui sono stati destinati; **in ogni caso i materiali, prima della posa in opera, devono essere riconosciuti idonei e accettati dalla Direzione Lavori**, anche a seguito di specifiche prove di laboratorio o di certificazioni fornite dal produttore.

Qualora la direzione dei lavori rifiuti una qualsiasi provvista di materiali in quanto non adatta all'impiego, l'impresa deve sostituirla con altra che corrisponda alle caratteristiche volute; i materiali rifiutati devono essere allontanati immediatamente dal cantiere a cura e a spese della stessa impresa.

In materia di accettazione dei materiali, qualora eventuali carenze di prescrizioni comunitarie (dell'Unione europea) nazionali e regionali, ovvero la mancanza di precise disposizioni nella descrizione contrattuale dei lavori possano dare luogo a incertezze circa i requisiti dei materiali stessi, la direzione lavori ha facoltà di ricorrere all'applicazione di norme speciali, ove esistano, siano esse nazionali o estere.

L'appaltatore deve presentare alla Direzione dei Lavori, per l'approvazione, la campionatura completa di tutti i materiali, manufatti, prodotti, ecc. previsti o necessari per dare finita in ogni sua parte l'opera oggetto dell'appalto.

L'accettazione dei materiali da parte della direzione dei lavori non esenta l'appaltatore dalla totale responsabilità della riuscita delle opere, anche per quanto può dipendere dai materiali stessi.

Quale regola generale si intende che i materiali, i prodotti ed i componenti occorrenti, realizzati con materiali e tecnologie tradizionali e/o artigianali, per la costruzione delle opere, proverranno da quelle località che l'Appaltatore riterrà di sua convenienza, purché, ad insindacabile giudizio della direzione dei lavori, rispondano alle caratteristiche/prestazioni di seguito indicate.

Nel caso di prodotti industriali la rispondenza a questo capitolato può risultare da un attestato di conformità rilasciato dal produttore e comprovato da idonea documentazione e/o certificazione.

CAPO III – TERMINI PER L'ESECUZIONE

Art. 12 CONSEGNA E INIZIO DEI LAVORI

La consegna dei lavori all'Appaltatore verrà effettuata entro 45 giorni dalla data di stipula del contratto, in conformità a quanto previsto nel Capitolato Generale d'Appalto e secondo le modalità previste dal D.Lgs n. 50/2016.

Nel giorno e nell'ora fissati dalla Stazione Appaltante, l'Appaltatore dovrà trovarsi sul posto indicato per ricevere la consegna dei lavori, che sarà certificata mediante formale verbale redatto in contraddittorio; dalla data di tale verbale decorre il termine utile per il compimento dell'opera o dei lavori.

Qualora l'Appaltatore non si presenti nel giorno stabilito, la Direzione dei Lavori fissa una nuova data. La decorrenza del termine contrattuale resta comunque quella della data della prima convocazione. Qualora sia inutilmente trascorso il termine assegnato dalla Direzione dei Lavori, la Stazione Appaltante ha facoltà di risolvere il contratto e di incamerare la cauzione, fermo restando il risarcimento del danno qualora eccedente il valore della cauzione, senza che ciò possa costituire motivo di pretese o eccezioni di sorta da parte dell'aggiudicatario. Qualora sia indetta una nuova procedura per l'affidamento del completamento dei lavori, la Stazione Appaltante procede all'interpello a partire dal soggetto che ha formulato la prima migliore offerta, fino al quinto migliore offerente, escluso l'originario aggiudicatario.

Nel caso la consegna avvenga in ritardo rispetto ai termini stabiliti per fatto o per colpa della Stazione Appaltante, l'Appaltatore ha facoltà di richiedere la rescissione del contratto. Nel caso di accoglimento dell'istanza di recesso l'Appaltatore ha diritto al rimborso di tutte le spese contrattuali nonché di quelle effettivamente sostenute e documentate. Ove l'istanza dell'Appaltatore non sia accolta e si proceda tardivamente alla consegna, lo stesso ha diritto ad un compenso per i maggiori oneri dipendenti dal ritardo, le cui modalità di calcolo sono stabilite dalla vigente normativa.

La facoltà della stazione appaltante di non accogliere l'istanza di recesso dell'Appaltatore non può esercitarsi, con le conseguenze previste dal comma precedente, qualora il ritardo nella consegna dei lavori superi la metà del termine utile contrattuale o comunque sei mesi complessivi.

Qualora, iniziata la consegna, questa sia sospesa dalla Stazione Appaltante per ragioni non di forza maggiore, la sospensione non può durare oltre sessanta giorni. Trascorso inutilmente tale termine, si applicano le disposizioni di cui ai due commi precedenti.

La redazione del verbale di consegna è subordinata all'accertamento da parte del Responsabile dei Lavori, degli obblighi di cui al D.Lgs. 9 aprile 2008, n. 81 e s.m.i.; in assenza di tale accertamento, il verbale di consegna è inefficace e i lavori non possono essere iniziati.

E' facoltà della Stazione Appaltante procedere alla consegna dei lavori in via di urgenza, ai sensi dell'art. 32 del D.Lgs n. 50/2016 nei casi in cui la mancata esecuzione immediata della prestazione determinerebbe un grave danno all'interesse pubblico che è destinata a soddisfare, ivi compresa la perdita di finanziamenti comunitari. In tal caso la Direzione dei Lavori indica nel processo verbale quali lavorazioni l'esecutore deve immediatamente iniziare e le motivazioni che giustificano l'immediato avvio dei lavori.

Le disposizioni di consegna dei lavori in via d'urgenza su esposte, si applicano anche alle singole consegne frazionate, in presenza di temporanea indisponibilità di aree ed immobili; in tal caso si provvede di volta in volta alla compilazione di un verbale di consegna provvisorio e l'ultimo di questi costituisce verbale di consegna definitivo anche ai fini del computo dei termini per l'esecuzione, se non diversamente determinati.

All'atto della consegna dei lavori, l'Appaltatore dovrà esibire le polizze assicurative contro gli infortuni, i cui estremi dovranno essere esplicitamente richiamati nel verbale di consegna.

L'Appaltatore è tenuto a trasmettere alla Stazione Appaltante, prima dell'effettivo inizio dei lavori e comunque entro cinque giorni dalla consegna degli stessi, la documentazione dell'avvenuta denuncia agli Enti previdenziali (inclusa la Cassa Edile) assicurativi ed infortunistici comprensiva della valutazione dell'Appaltatore circa il numero giornaliero minimo e massimo di personale che si prevede di impiegare nell'appalto.

Lo stesso obbligo fa carico all'Appaltatore, per quanto concerne la trasmissione della documentazione di cui sopra da parte delle proprie imprese subappaltatrici, cosa che dovrà avvenire prima dell'effettivo inizio dei lavori e comunque non oltre dieci giorni dalla data dell'autorizzazione, da parte della Stazione Appaltante, del subappalto o cottimo.

L'Appaltatore dovrà comunque dare inizio ai lavori entro il termine improrogabile di giorni 3 (tre) dalla data del verbale di consegna fermo restando il rispetto del termine, di cui al successivo periodo, per la presentazione del programma di esecuzione dei lavori.

La Stazione Appaltante potrà disporre la consegna anche in più tempi successivi, con verbali parziali, senza che per questo l'Appaltatore possa sollevare eccezioni o trarre motivi per richiedere maggiori compensi o indennizzi.

L'Appaltatore è tenuto non appena avuti in consegna i lavori, ad iniziarli, proseguendoli attenendosi al cronoprogramma.

Art. 13 TERMINI PER L'ULTIMAZIONE DEI LAVORI

I lavori dovranno realizzarsi in giorni 45 (quarantacinque) naturali e consecutivi, decorrenti dalla consegna dei lavori.

Nel calcolo del tempo contrattuale si è tenuto conto delle ferie contrattuali.

Art. 14 SOSPENSIONI E RIPRESE DEI LAVORI

La Direzione dei Lavori ed il Responsabile del Procedimento, a loro insindacabile seppur motivato giudizio, possono sospendere e far riprendere i lavori nel rispetto della normativa vigente.

Art. 15 PENALI

In caso di mancato rispetto del termine stabilito per l'ultimazione dei lavori, sarà applicata una penale giornaliera pari all'uno per mille dell'importo contrattuale. Se il ritardo dovesse essere superiore a giorni 30 (trenta) a partire dalla data di consegna, la Stazione Appaltante potrà procedere alla risoluzione del contratto ed all'incameramento della cauzione.

Tutte le penali saranno contabilizzate in detrazione, in occasione di ogni pagamento immediatamente successivo al verificarsi della relativa condizione di ritardo, e saranno imputate mediante ritenuta sull'importo della rata di saldo in sede di collaudo finale.

Per il ritardato adempimento delle obbligazioni assunte dagli esecutori, l'importo complessivo delle penali da applicare non potrà superare il dieci per cento dell'importo netto contrattuale, da determinare in relazione all'entità delle conseguenze legate all'eventuale ritardo.

Qualora il ritardo nell'adempimento determinasse un importo massimo della penale superiore al 10 per cento, si procederà alla risoluzione del contratto nei termini previsti dalla normativa di legge in materia.

Art. 16 ORDINE DA TENERSI NELL' ANDAMENTO DEI LAVORI

Nella realizzazione dell'opera, l'Appaltatore dovrà uniformarsi al **cronoprogramma** (Tav. D) delle lavorazioni allegato al progetto esecutivo che tiene conto di quanto previsto nel piano di sicurezza e coordinamento.

Il Direttore dei lavori, sentito anche il Coordinatore della sicurezza in fase di esecuzione, anche in considerazione alla contemporaneità all'esecuzione nello stesso cantiere di altre lavorazioni, potrà a suo insindacabile giudizio stabilire l'esecuzione di un determinato lavoro entro un congruo termine perentorio o richiedere temporanee sospensioni degli stessi senza che l'Impresa possa rifiutarsi o farne oggetto di richiesta di speciali compensi.

In corso d'opera, a suo insindacabile giudizio, la Direzione dei Lavori detterà qualsiasi ordine, ulteriore precisazione od indicazione, al fine di guidare ad una costante, puntuale e precisa lettura del progetto stesso e garantire la perfetta realizzazione dell'opera. Qualora risulti che le opere e le forniture non sono effettuate a termini di contratto o secondo le regole dell'arte, la Direzione dei Lavori ordinerà all'Assuntore i provvedimenti atti e necessari per eliminare le irregolarità.

La Direzione dei Lavori darà infine le disposizioni necessarie per la esecuzione delle opere che implicino limitazioni alla viabilità, al deflusso delle acque od altre specifiche e particolari.

L'Assuntore non potrà rifiutarsi di dare immediata esecuzione alle disposizioni ed agli ordini della Direzione, sia che riguardino il modo di esecuzione dei lavori o il rifiuto o la sostituzione di materiali, salva la facoltà di fare le sue osservazioni.

Nessuna variante od aggiunta nell'esecuzione dei lavori e delle forniture sarà ammessa o riconosciuta se non risulterà prima sottoposta alla Direzione dei Lavori.

E' prescritto l'obbligo per l'esecutore di presentare, entro 10 giorni dalla consegna dei lavori e comunque prima dell'inizio dei lavori stessi, un **programma esecutivo dettagliato**, anche indipendente dal cronoprogramma di cui al primo comma del presente articolo, nel quale sono riportate, per ogni lavorazione, le previsioni circa il periodo di esecuzione nonché l'ammontare presunto, parziale e progressivo, dell'avanzamento dei lavori alle scadenze contrattualmente stabilite per la liquidazione dei certificati di pagamento. Esso dovrà essere redatto tenendo conto del tempo concesso per dare le opere ultimate entro il termine fissato dal presente Capitolato.

Entro quindici giorni dalla presentazione, la Direzione dei Lavori d'intesa con la Stazione Appaltante comunicherà all'Appaltatore l'esito dell'esame della proposta di programma; qualora esso non abbia conseguito l'approvazione, l'Appaltatore entro 10 giorni, predisporrà una nuova proposta oppure adeguerà quella già presentata secondo le direttive che avrà ricevuto dalla Direzione dei Lavori.

Decorso 10 giorni dalla ricezione della nuova proposta senza che il Responsabile del Procedimento si sia espresso, il programma esecutivo dei lavori si darà per approvato fatte salve indicazioni erronee incompatibili con il rispetto dei termini di ultimazione.

La proposta approvata sarà impegnativa per l'Appaltatore che dovrà rispettare i termini previsti, salvo modifiche al programma esecutivo in corso di attuazione per comprovate esigenze non prevedibili che dovranno essere approvate od ordinate dalla Direzione dei Lavori.

Nel caso di sospensione dei lavori, parziale o totale, per cause non attribuibili a responsabilità dell'appaltatore, il programma dei lavori viene aggiornato in relazione all'eventuale incremento della scadenza contrattuale.

Eventuali aggiornamenti legati a motivate esigenze organizzative dell'Appaltatore e che non comportino modifica delle scadenze contrattuali, sono approvate dalla Direzione dei Lavori, subordinatamente alla verifica della loro effettiva necessità ed attendibilità per il pieno rispetto delle scadenze contrattuali.

Art. 17 INDEROGABILITÀ DEI TERMINI DI ESECUZIONE

Non costituiscono motivo di proroga dell'inizio dei lavori, della loro mancata regolare e continuativa conduzione secondo il cronoprogramma o della loro ritardata ultimazione:

il ritardo nell'installazione del cantiere e nell'allacciamento alle reti tecnologiche necessarie al suo funzionamento, per l'approvvigionamento dell'energia elettrica e dell'acqua;

l'adempimento di prescrizioni, o il rimedio a inconvenienti o infrazioni riscontrate dal direttore dei lavori o dagli organi di vigilanza in materia sanitaria e di sicurezza, ivi compreso il coordinatore per la sicurezza in fase di esecuzione;

l'esecuzione di accertamenti integrativi che l'appaltatore ritenesse di dover effettuare per la esecuzione delle opere di fondazione, delle strutture e degli impianti, salvo che siano ordinati dalla direzione dei lavori o espressamente approvati da questa;

il tempo necessario per l'esecuzione di prove sui campioni, di sondaggi, analisi e altre prove assimilabili;

il tempo necessario per l'espletamento degli adempimenti a carico dell'appaltatore comunque previsti dal Capitolato speciale d'appalto o dal capitolato generale d'appalto;

le eventuali controversie tra l'appaltatore e i fornitori, subappaltatori, affidatari, altri incaricati;

le eventuali vertenze a carattere aziendale tra l'appaltatore e il proprio personale dipendente;

le sospensioni disposte dalla Stazione appaltante, dal Direttore dei lavori, dal Coordinatore per la sicurezza in fase di esecuzione o dal R.U.P. per inosservanza delle misure di sicurezza dei lavoratori nel cantiere o inosservanza degli obblighi retributivi, contributivi, previdenziali o assistenziali nei confronti dei lavoratori impiegati nel cantiere;

le sospensioni disposte dal personale ispettivo del Ministero del lavoro e della previdenza sociale in relazione alla presenza di personale non risultante dalle scritture o da altra documentazione obbligatoria o in caso di reiterate violazioni della disciplina in materia di superamento dei tempi di lavoro, di riposo giornaliero e settimanale, ai sensi dell'articolo 14 del Decreto n. 81 del 2008, fino alla relativa revoca.

Non costituiscono altresì motivo di differimento dell'inizio dei lavori, della loro mancata regolare o continuativa conduzione secondo il relativo programma o della loro ritardata ultimazione i ritardi o gli inadempimenti di ditte, imprese, fornitori, tecnici o altri, titolari di rapporti contrattuali con la Stazione appaltante, se l'appaltatore non abbia tempestivamente denunciato per iscritto alla Stazione appaltante medesima le cause imputabili a dette ditte, imprese o fornitori o tecnici.

Le cause di cui ai commi precedenti non possono costituire motivo per la richiesta di proroghe, sospensione dei lavori, disapplicazione delle penali, né per l'eventuale risoluzione del Contratto.

CAPO IV – DISCIPLINA ECONOMICA

Art. 18 ANTICIPAZIONE

Sul valore del contratto di appalto viene calcolato l'importo dell'anticipazione del prezzo pari al 20 per cento da corrispondere all'appaltatore entro quindici giorni dall'effettivo inizio dei lavori. L'erogazione dell'anticipazione è subordinata alla costituzione di garanzia fideiussoria bancaria o assicurativa di importo pari all'anticipazione maggiorato del tasso di interesse legale applicato al periodo necessario al recupero dell'anticipazione stessa secondo il cronoprogramma dei lavori. La predetta garanzia è rilasciata da imprese bancarie autorizzate ai sensi del decreto legislativo 1 settembre 1993, n. 385, o assicurative autorizzate alla copertura dei rischi ai quali si riferisce l'assicurazione e che rispondano ai requisiti di solvibilità previsti dalle leggi che ne disciplinano la rispettiva attività. La garanzia può essere, altresì, rilasciata dagli intermediari finanziari iscritti nell'albo degli intermediari finanziari di cui all'articolo 106 del decreto legislativo 1 settembre 1993, n. 385. L'importo della garanzia viene gradualmente ed automaticamente ridotto nel corso dei lavori, in rapporto al progressivo recupero dell'anticipazione da parte delle stazioni appaltanti. Il beneficiario decade dall'anticipazione, con obbligo di restituzione, se l'esecuzione dei lavori non procede, per ritardi a lui imputabili, secondo i tempi contrattuali. Sulle somme restituite sono dovuti gli interessi legali con decorrenza dalla data di erogazione della anticipazione.

Art. 19 PAGAMENTI

L'Appaltatore avrà diritto al pagamenti in acconto, in corso d'opera, al raggiungimento del 45% dell'importo di contratto e pagamento del 10% quale rata di saldo a fine lavori, al netto del ribasso d'asta e delle prescritte ritenute.

La Stazione Appaltante acquisisce d'ufficio, anche attraverso strumenti informatici, il documento unico di regolarità contributiva (DURC) dagli istituti o dagli enti abilitati al rilascio in tutti i casi in cui è richiesto dalla legge.

Il certificato per il pagamento dell'ultima rata del corrispettivo, qualunque sia l'ammontare, verrà rilasciato dopo l'ultimazione dei lavori.

I materiali approvvigionati nel cantiere, sempreché siano stati accettati dalla Direzione dei Lavori e verificati dal Responsabile del Procedimento, **non verranno compresi in pagamenti anticipati agli stati di avanzamento dei lavori.**

In caso di ritardo nella emissione dei certificati di pagamento o dei titoli di spesa relativi agli acconti e alla rata di saldo rispetto alle condizioni e ai termini stabiliti dal contratto, spettano all'esecutore dei lavori gli interessi, legali e moratori, ferma restando la sua facoltà, trascorsi i richiamati termini contrattuali o, nel caso in cui l'ammontare delle rate di acconto, per le quali non sia stato tempestivamente emesso il certificato o il titolo di spesa, raggiunga il quarto dell'importo netto contrattuale, di agire ai sensi dell'art. 1460 del codice civile, ovvero, previa costituzione in mora dell'amministrazione aggiudicatrice e trascorsi sessanta giorni dalla data della costituzione stessa, di promuovere il giudizio arbitrale per la dichiarazione di risoluzione del contratto.

La Stazione Appaltante verificherà, prima di effettuare qualsiasi pagamento a favore dell'Appaltatore, compresa l'emissione di eventuali stati di avanzamento lavori, il regolare adempimento degli obblighi contrattuali di quest'ultimo verso i propri affidatari (subappaltatori): ove risulti l'inadempimento dell'Appaltatore, la Stazione Appaltante applicherà una detrazione sui successivi pagamenti e procederà al pagamento diretto al subappaltatore, nonché applicherà eventuali diverse sanzioni previste nel contratto.

Si stabilisce che **il conto finale verrà compilato entro 30 (trenta) giorni dalla data dell'ultimazione dei lavori**. Col conto finale è accertato e proposto l'importo della rata di saldo, qualunque sia il suo ammontare, la cui liquidazione definitiva ed erogazione è soggetta alle verifiche di collaudo o di regolare esecuzione.

Il conto finale dei lavori deve essere sottoscritto dall'Appaltatore, su richiesta del Responsabile del procedimento entro il termine perentorio di 30 (trenta) giorni; se l'Appaltatore non firma il conto finale nel termine indicato, o se lo sottoscrive senza confermare le domande già formulate nel registro di contabilità, il conto finale si ha come da lui definitivamente accettato. Il Responsabile del procedimento in ogni caso formula una sua relazione al conto finale.

Salvo quanto disposto dall'art. 1669 del codice civile, l'Appaltatore risponde per la difformità ed i vizi dell'opera, ancorché riconoscibili, purché denunciati dalla Stazione Appaltante entro 24 (ventiquattro) mesi dall'ultimazione dei lavori riconosciuta e accettata.

Il pagamento della rata di saldo, previa costituzione della garanzia fideiussoria ex art. 124 comma 3 D.P.R. 207/2010, non costituisce presunzione di accettazione dell'opera, ai sensi dell'articolo 1666, secondo comma, del codice civile.

Art. 20 REVISIONE PREZZI

E' esclusa ogni forma di revisione prezzi e non si applica il primo comma dell'articolo 1664 del Codice Civile.

Art. 21 OBBLIGHI DELL'APPALTATORE RELATIVI ALLA TRACCIABILITÀ DEI FLUSSI FINANZIARI

L'Appaltatore assume tutti gli obblighi di tracciabilità dei flussi finanziari, a pena di nullità del contratto.

L'Appaltatore si impegna, inoltre, a dare immediata comunicazione alla stazione appaltante ed alla prefettura-ufficio territoriale del Governo della provincia di Cuneo della notizia dell'inadempimento della propria controparte (subappaltatore/subcontraente) agli obblighi di tracciabilità finanziaria.

Art. 22 CESSIONE DEL CONTRATTO E CESSIONE DEI CREDITI

É vietata la cessione del contratto sotto qualsiasi forma; ogni atto contrario è nullo di diritto.

Si rinvia ai disposti in materia previsti dal D.Lgs. 50/2016.

CAPO V – CONTABILIZZAZIONE DEI LAVORI

Art. 23 LAVORI A MISURA

In corso d'opera, qualora debbano essere introdotte variazioni ai lavori, e queste non siano valutabili mediante i prezzi unitari rilevabili dagli atti progettuali o di gara, si procede mediante la formazione dei nuovi prezzi, fermo restando che le stesse variazioni possono essere predefinite, sotto il profilo economico, con atto di sottomissione "a corpo".

Non sono comunque riconosciuti nella valutazione delle opere ingrossamenti o aumenti dimensionali di alcun genere non rispondenti ai disegni di progetto se non saranno stati preventivamente autorizzati dal Direttore dei Lavori.

Nel corrispettivo per l'esecuzione dei lavori a misura s'intende sempre compresa ogni spesa occorrente per dare l'opera compiuta sotto le condizioni stabilite dal capitolato speciale d'appalto e secondo i tipi indicati e previsti negli atti progettuali.

La contabilizzazione delle opere e delle forniture realizzate tramite varianti in corso d'opera, verrà effettuata applicando alle quantità eseguite i prezzi unitari netti desunti dall'elenco dei prezzi unitari offerti dall'appaltatore in sede di gara.

Art. 24 LAVORI A CORPO

La valutazione del lavoro a corpo è effettuata secondo le specificazioni date nell'enunciazione e nella descrizione del lavoro a corpo, nonché secondo le risultanze degli elaborati grafici e di ogni altro allegato progettuale; il corrispettivo per il lavoro a corpo resta fisso e invariabile senza che possa essere invocata dalle parti contraenti alcuna verifica sulla misura o sul valore attribuito alla quantità di detti lavori.

Nel corrispettivo per l'esecuzione dei lavori a corpo s'intende sempre compresa ogni spesa occorrente per dare l'opera compiuta sotto le condizioni stabilite dal capitolato speciale d'appalto e secondo i tipi indicati e previsti negli atti progettuali. Pertanto nessun compenso può essere richiesto per lavori, forniture e prestazioni che, ancorché non esplicitamente specificati nella descrizione dei lavori a corpo, siano rilevabili dagli elaborati grafici o viceversa. Lo stesso dicasi per lavori, forniture e prestazioni che siano tecnicamente e intrinsecamente indispensabili alla funzionalità, completezza e corretta realizzazione dell'opera appaltata secondo le regole dell'arte.

La contabilizzazione dei lavori a corpo è effettuata applicando all'importo netto di aggiudicazione le percentuali convenzionali relative alle singole categorie di lavoro indicate all'art. 5, di ciascuna delle quali va contabilizzata la quota parte in proporzione al lavoro eseguito.

La lista delle voci e delle quantità relative ai lavori a corpo non ha validità ai fini del presente articolo, in quanto l'appaltatore era tenuto, in sede di partecipazione alla gara, a verificare le voci e le quantità richieste per l'esecuzione completa dei lavori progettati, ai fini della formulazione della propria offerta e del conseguente corrispettivo.

Gli oneri per la sicurezza sono valutati in base all'importo previsto dal presente Capitolato separatamente dall'importo dei lavori negli atti progettuali e sul bando di gara, intendendosi come eseguita e liquidabile la quota parte proporzionale a quanto eseguito.

Art. 25 LAVORI IN ECONOMIA

La contabilizzazione dei lavori in economia è effettuata secondo i prezzi unitari contrattuali per l'importo delle prestazioni e delle somministrazioni fatte dall'impresa stessa.

Art. 26 VALUTAZIONE DEI MANUFATTI E DEI MATERIALI A PIÉ D'OPERA

Non sono valutati i manufatti ed i materiali a piè d'opera, ancorché accettati dalla direzione dei lavori e, pertanto, non è prevista l'anticipazione del pagamento sui materiali o su parte di essi.

CAPO VI – CAUZIONI E GARANZIE

Art. 27 CAUZIONE PROVVISORIA

Il deposito cauzionale provvisorio dovuto per la partecipazione alle gare per l'appalto dei lavori copre la mancata sottoscrizione del contratto per fatto dell'affidatario è fissato nella misura del **2% dell'importo dei lavori posti a base dell'appalto**, secondo le indicazioni dell'art. 93 del D.Lgs 50/2016..

Nel caso di procedure di gara realizzate in forma aggregata da centrali di committenza, l'importo della garanzia è fissato nella misura massima del 2 per cento del prezzo base.

Tale cauzione provvisoria dovrà coprire un arco temporale almeno di 180 giorni decorrenti dalla presentazione dell'offerta e prevedere l'impegno del fidejussore, in caso di aggiudicazione, a prestare anche la cauzione definitiva.

La fidejussione bancaria o assicurativa di cui sopra dovrà prevedere espressamente la rinuncia al beneficio della preventiva escussione del debitore principale, la rinuncia all'eccezione di cui all'articolo 1957, comma 2, del codice civile e la sua operatività entro 15 giorni a semplice richiesta scritta della Stazione Appaltante.

Art. 28 CAUZIONE DEFINITIVA

È richiesta una garanzia fideiussoria, a titolo di cauzione definitiva, pari al 10 per cento (un decimo) dell'importo contrattuale; in caso di aggiudicazione con ribasso d'asta superiore al 10 per cento, la garanzia fideiussoria è aumentata di tanti punti percentuali quanti sono quelli eccedenti il 10 per cento; ove il ribasso sia superiore al 20 per cento, l'aumento è di due punti percentuali per ogni punto di ribasso superiore al 20 per cento.

La garanzia fideiussoria dev'essere prestata mediante polizza bancaria o assicurativa, emessa da istituto autorizzato, con durata non inferiore a sei mesi oltre il termine previsto per l'ultimazione dei lavori; essa dev'essere presentata in originale alla Stazione appaltante prima della formale sottoscrizione del contratto.

Su richiesta dell'Appaltatore, la cauzione definitiva è progressivamente svincolata nei modi previsti dall'art. 103 del D.Lgs 50/2016.

Approvato il certificato di regolare esecuzione, la garanzia fideiussoria si intende svincolata ed estinta di diritto, automaticamente, senza necessità di ulteriori atti formali, richieste, autorizzazioni, dichiarazioni liberatorie o restituzioni.

L'Amministrazione potrà avvalersi della garanzia fideiussoria, parzialmente o totalmente, per le spese dei lavori da eseguirsi d'ufficio nonché per il rimborso delle maggiori somme pagate durante l'appalto in confronto ai risultati della liquidazione finale; l'incameramento della garanzia avviene con atto unilaterale dell'Amministrazione senza necessità di dichiarazione giudiziale, fermo restando il diritto dell'appaltatore di proporre azione innanzi l'autorità giudiziaria ordinaria.

La garanzia fideiussoria dev'essere tempestivamente reintegrata qualora, in corso d'opera, essa sia stata incamerata, parzialmente o totalmente, dall'Amministrazione; in caso di variazioni al contratto per effetto di successivi atti di sottomissione, la medesima garanzia può essere ridotta in caso di riduzione degli importi contrattuali, mentre non dev'essere integrata in caso di aumento degli stessi importi fino alla concorrenza di un quinto dell'importo originario.

Art. 29 RIDUZIONE DELLE GARANZIE

L'importo delle cauzioni provvisoria e definitiva è ridotto al 50 per cento per le imprese in possesso della certificazione di qualità conforme alle norme europee della serie UNI EN ISO 9000.

In caso di raggruppamento temporaneo di concorrenti di tipo orizzontale le riduzioni di cui al presente articolo sono accordate qualora il possesso del requisito di cui al comma precedente sia comprovato da tutte le imprese in raggruppamento.

In caso di raggruppamento temporaneo di concorrenti di tipo verticale le riduzioni di cui al presente articolo sono accordate esclusivamente per le quote di incidenza delle lavorazioni appartenenti alle categorie assunte integralmente da imprese in raggruppamento in possesso del requisito di cui al comma 1; tale beneficio non è frazionabile tra imprese che assumono lavorazioni appartenenti alla medesima categoria.

In caso di associazione temporanea di concorrenti le riduzioni di cui al presente articolo sono accordate qualora il possesso della certificazione di cui al precedente comma sia comprovato dalla impresa capogruppo mandataria ed eventualmente da un numero di imprese mandanti, qualora la somma dei requisiti tecnico-organizzativo complessivi sia almeno pari a quella necessaria per la qualificazione dell'impresa singola.

In caso di avvalimento ai sensi dell'articolo 49 del Codice dei contratti, per beneficiare della riduzione di cui al comma 1, il requisito della qualità deve essere posseduto in ogni caso dall'impresa partecipante e aggiudicataria, indipendentemente dalla circostanza che sia posseduto dall'impresa ausiliaria.

Art. 30 ASSICURAZIONE A CARICO DELL'IMPRESA

L'appaltatore è obbligato, contestualmente alla sottoscrizione del contratto, a produrre una polizza assicurativa che tenga indenne la Stazione appaltante da tutti i rischi di esecuzione e una polizza assicurativa a garanzia della responsabilità civile per danni causati a terzi nell'esecuzione dei lavori. La polizza assicurativa è prestata da un'impresa di assicurazione autorizzata alla copertura dei rischi ai quali si riferisce l'obbligo di assicurazione.

La copertura delle predette garanzie assicurative decorre dalla data di consegna dei lavori e cessa alla data di emissione del certificato di regolare esecuzione e comunque decorsi dodici mesi dalla data di ultimazione dei lavori risultante dal relativo certificato; le stesse polizze devono inoltre recare espressamente il vincolo a favore della Stazione appaltante e sono efficaci senza riserve anche in caso di omesso o ritardato pagamento delle somme dovute a titolo di premio da parte dell'esecutore.

La garanzia dovrà quindi essere del tipo previsto dal D.M. 12-3-2004 n. 123.

La polizza assicurativa contro tutti i rischi di esecuzione da qualsiasi causa determinati deve coprire tutti i danni subiti dalla Stazione appaltante a causa del danneggiamento o della distruzione totale o parziale di impianti e opere, anche preesistenti, salvo quelli derivanti da errori di progettazione, insufficiente progettazione, azioni di terzi o cause di forza maggiore, e che preveda anche una garanzia di responsabilità civile per danni causati a terzi nell'esecuzione dei lavori.

Tale polizza deve essere stipulata nella forma "Contractors All Risks" (C.A.R.), deve prevedere **una somma assicurata non inferiore all'importo del contratto al lordo dell'I.V.A.** e deve:

- a) prevedere la copertura dei danni delle opere, temporanee e permanenti, eseguite o in corso di esecuzione per qualsiasi causa nel cantiere, compresi materiali e attrezzature di impiego e di uso, ancorché in proprietà o in possesso dell'impresa, compresi i beni della Stazione appaltante destinati alle opere, causati da furto e rapina, incendio, fulmini e scariche elettriche, tempesta e uragano, inondazioni e allagamenti, esplosione e scoppio, terremoto e movimento tellurico, frana, smottamento e crollo, acque anche luride e gas provenienti da rotture o perdite di condotte idriche, fognarie, gasdotti e simili, atti di vandalismo, altri comportamenti colposi o dolosi propri o di terzi;
- b) prevedere la copertura dei danni causati da errori di realizzazione, omissioni di cautele o di regole dell'arte, difetti e vizi dell'opera, in relazione all'integra garanzia a cui l'impresa è tenuta, nei limiti della perizia e delle capacità tecniche da essa esigibili nel caso concreto, per l'obbligazione di risultato che essa assume con il contratto d'appalto anche ai sensi dell'articolo 1665 del codice civile.

La polizza assicurativa di responsabilità civile per danni causati a terzi deve:

- a) prevedere la copertura dei danni che l'appaltatore debba risarcire quale civilmente responsabile verso prestatori di lavoro da esso dipendenti e assicurati secondo le norme vigenti e verso i dipendenti stessi non soggetti all'obbligo di assicurazione contro gli infortuni nonché verso i dipendenti dei subappaltatori, impiantisti e fornitori per gli infortuni da loro sofferti in conseguenza del comportamento colposo commesso dall'impresa o da un suo dipendente del quale essa debba rispondere ai sensi dell'articolo 2049 del codice civile, e danni a persone dell'impresa, e loro parenti o affini, o a persone della Stazione appaltante occasionalmente o saltuariamente presenti in cantiere e a consulenti dell'appaltatore o della Stazione appaltante;
- b) prevedere la copertura dei danni biologici;
- c) prevedere specificamente l'indicazione che tra le "persone" si intendono compresi i rappresentanti della Stazione appaltante autorizzati all'accesso al cantiere, i componenti dell'ufficio di direzione dei lavori, i coordinatori per la sicurezza, i collaudatori.

Il massimale per l'assicurazione contro la responsabilità civile verso terzi deve essere pari al cinque per cento della somma assicurata per le opere con un minimo di 500.000 euro ed un massimo di 5.000.000 di euro.

Le garanzie di cui al presente articolo, prestate dall'appaltatore coprono senza alcuna riserva anche i danni causati dalle imprese subappaltatrici e subfornitrici. Qualora l'appaltatore sia un'associazione temporanea di concorrenti, le stesse garanzie assicurative prestate dalla mandataria capogruppo coprono senza alcuna riserva anche i danni causati dalle imprese mandanti.

Art. 31 FIDEIUSSIONE A GARANZIA DELL'ANTICIPAZIONE E FIDEIUSSIONE A GARANZIA DEI SALDI

L'erogazione dell'anticipazione, ove consentita dalla leggi vigenti, è subordinata alla costituzione di garanzia fideiussoria bancaria o assicurativa di importo pari all'anticipazione maggiorato del tasso di interesse legale applicato al periodo necessario al recupero dell'anticipazione stessa secondo il cronoprogramma dei lavori. L'importo della garanzia viene gradualmente ed automaticamente ridotto nel corso dei lavori, in rapporto al progressivo recupero dell'anticipazione da parte delle stazioni appaltanti.

La fideiussione a garanzia del pagamento della rata di saldo è costituita alle condizioni previste dal primo comma del presente articolo.

Il tasso di interesse è applicato per il periodo intercorrente tra la data di emissione del certificato di collaudo e l'assunzione del carattere di definitività del medesimo ai sensi dell'articolo 141, comma 3, del codice.

CAPO VII – DISPOSIZIONI PER L'ESECUZIONE

Art. 32 DANNI DA FORZA MAGGIORE e SINISTRI

L'Appaltatore non può pretendere compensi per danni alle opere o provviste se non in casi di forza maggiore e nei limiti consentiti dal contratto e dal presente articolo.

Si definisce **"danno da forza maggiore"** il danno causato da evento impreveduto, imprevedibile ed inevitabile, oltre che sproporzionato allo sforzo messo in atto dall'Appaltatore per resistere all'evento.

Nel caso di danni causati da forza maggiore l'Appaltatore potrà farne denuncia al Direttore dei Lavori entro cinque giorni da quello dell'evento, pena la decadenza del diritto al risarcimento.

L'Appaltatore non potrà sospendere o rallentare l'esecuzione dei lavori, tranne in quelle parti per le quali lo stato delle cose debba rimanere inalterato sino a che non sia eseguito l'accertamento dei fatti.

Appena ricevuta la denuncia del danno, il Direttore dei Lavori procederà, redigendone processo verbale alla presenza dell'Appaltatore, all'accertamento dei seguenti aspetti:

- a) stato delle cose dopo il danno, rapportandole allo stato precedente
- b) cause dei danni, precisando l'eventuale causa di forza maggiore
- c) eventuale negligenza, indicandone il responsabile
- d) osservanza o meno delle regole dell'arte e delle prescrizioni del Direttore dei Lavori
- e) eventuale omissione delle cautele necessarie a prevenire i danni

al fine di determinare il risarcimento al quale può avere diritto l'esecutore stesso.

Ricevuto il processo verbale redatto dal Direttore dei Lavori, la Stazione appaltante quantifica e dispone l'indennizzo dai danni da forza maggiore in misura congrua, nel **limite massimo dell'uno per cento dell'importo di contratto**.

L'indennizzo per i danni sarà limitato all'importo dei lavori necessari per l'occorrente riparazione, valutati ai prezzi ed alle condizioni di contratto, con l'esclusione dei danni e delle perdite di materiali non ancora posti in opera, di utensili, di attrezzature di cantiere e di mezzi d'opera.

Nessun indennizzo sarà dovuto quando a determinare il danno abbia concorso la colpa dell'esecutore o delle persone delle quali esso è tenuto a rispondere. L'eventuale dissenso con la Stazione appaltante sul diritto al risarcimento per danni da forza maggiore darà il solo titolo all'Appaltatore di iscrivere riserva di contabilità, ma non lo autorizzerà ad omettere di realizzare le riparazioni necessarie alla prosecuzione dei lavori.

I danni prodotti da piene ai lavori di difesa di corsi d'acqua o di mareggiate, quando non siano stati ancora iscritti a libretto, saranno valutati in base alla misurazione provvisoria fatta dagli assistenti di cantiere. Mancando la misurazione, l'esecutore potrà dare la dimostrazione dei lavori eseguiti con idonei mezzi di prova, ad eccezione di quella testimoniale.

Qualora nell'esecuzione dei lavori avvengano sinistri a persone o danni alle proprietà di terzi, il Direttore dei Lavori compilerà apposita relazione da trasmettere senza indugio alla Stazione appaltante, indicando il fatto e le presumibili cause.

L'Appaltatore sarà tenuto ad adottare tutte le misure, comprese le opere provvisorie, e tutti gli adempimenti per evitare il verificarsi di danni alle opere, all'ambiente, alle persone e alle cose.

L'onere del ripristino di opere o il risarcimento di danni ai luoghi, a cose o a terzi determinati da mancata, tardiva o inadeguata assunzione dei necessari provvedimenti, sarà a totale carico dell'Appaltatore, indipendentemente dall'esistenza di adeguata copertura assicurativa.

Art. 33 VARIAZIONE DEI LAVORI

Nessuna variazione può essere introdotta dall'esecutore di propria iniziativa, per alcun motivo, in difetto di autorizzazione dell'Ente Committente. Il mancato rispetto di tale divieto comporta a carico dell'esecutore la rimessa in pristino delle opere nella situazione originale; il medesimo sarà inoltre tenuto ad eseguire, a proprie spese, gli interventi di rimozione e ripristino che dovessero essergli ordinati dall'Ente Committente ed a risarcire tutti i danni per tale ragione sofferti dall'Ente Committente stesso, fermo che in nessun caso può vantare compensi, rimborsi o indennizzi per i lavori medesimi.

L'amministrazione committente si riserva la facoltà di introdurre nelle opere oggetto dell'appalto quelle varianti che a suo insindacabile giudizio ritenga opportune, senza che per questo l'appaltatore possa pretendere compensi all'infuori del pagamento a congruo dei lavori eseguiti in più o in meno con l'osservanza delle prescrizioni ed entro i limiti stabiliti dagli articoli 43, comma 8 del D.P.R. n. 207 del 2010, nonché dall'articolo 106, comma 12 del D.Lgs. 50/2016. Ove necessario, in caso di variazioni in aumento, all'Appaltatore sarà accordato un termine suppletivo, commisurato al tempo necessario all'esecuzione dei lavori oggetto di variante.

Non sono riconosciute varianti al progetto esecutivo, prestazioni e forniture extra contrattuali di qualsiasi genere, eseguite senza preventivo ordine scritto della direzione lavori, recante anche gli estremi dell'approvazione da parte dell'amministrazione committente, ove questa sia prescritta dalla legge o dal regolamento.

Qualunque reclamo o riserva che l'appaltatore si credesse in diritto di opporre, deve essere presentato per iscritto alla direzione lavori prima dell'esecuzione dell'opera oggetto della contestazione. Non sono prese in considerazione domande di maggiori compensi su quanto stabilito in contratto, per qualsiasi natura o ragione, se non vi è accordo preventivo scritto prima dell'inizio dell'opera oggetto di tali richieste.

Non sono considerati varianti ai sensi del precedente comma gli interventi autorizzati dal RUP, ai sensi dell'art. 106, comma 1 lettera e) del D.Lgs. 50/2016, disposti dal direttore dei lavori per risolvere aspetti di dettaglio, che siano contenuti entro un importo non superiore al 10% (dieci per cento) dell'importo del contratto stipulato e purché non essenziali o non sostanziali ai sensi dell'art. 106, comma 4 del D. Lgs. 50/2016.

Ai sensi dell'articolo 106, commi 1, lettera c), 2 e 4, del Codice, sono ammesse, nell'esclusivo interesse della Stazione appaltante, le varianti, in aumento o in diminuzione, finalizzate al miglioramento dell'opera e alla sua funzionalità, purché ricorrano tutte le seguenti condizioni:

- a) sono determinate da circostanze impreviste e imprevedibili, ivi compresa l'applicazione di nuove disposizioni legislative o regolamentari o l'ottemperanza a provvedimenti di autorità o enti preposti alla tutela di interessi rilevanti;
- b) non è alterata la natura generale del contratto;
- c) non comportano una modifica dell'importo contrattuale superiore alla percentuale del 50% (cinquanta per cento) di cui all'articolo 106, comma 7, del Codice;
- d) non introducono condizioni che, se fossero state contenute nella procedura d'appalto iniziale, avrebbero consentito l'ammissione di operatori economici diversi da quelli inizialmente selezionati o l'accettazione di un'offerta diversa da quella inizialmente accettata, oppure avrebbero attirato ulteriori partecipanti alla procedura di aggiudicazione;
- e) non modificano l'equilibrio economico del contratto a favore dell'aggiudicatario e non estendono notevolmente l'ambito di applicazione del contratto;
- f) non siano imputabili a errori od omissioni progettuali di cui all'articolo 39 del presente Capitolato.

La variante deve comprendere, ove ritenuto necessario dal coordinatore per la sicurezza in fase di esecuzione, l'adeguamento del piano di sicurezza e di coordinamento, con i relativi costi non assoggettati a ribasso, e con i conseguenti adempimenti, nonché l'adeguamento dei piani operativi.

La perizia di variante o suppletiva è accompagnata da un atto di sottomissione che l'appaltatore è tenuto a sottoscrivere in segno di accettazione.

Come previsto dall'art. 106, comma 12 del D.Lgs. 50/2016, l'Ente Committente potrà sempre ordinare l'esecuzione dei lavori in misura inferiore o superiore, rispetto a quanto previsto nel contratto, nel limite di un quinto dell'importo di contratto stesso, alle condizioni previste nel contratto originario. In tal caso l'appaltatore non può far valere il diritto alla risoluzione del contratto e senza che nulla spetti all'Appaltatore a titolo di indennizzo.

Durante il corso dei lavori l'appaltatore può proporre alla DL eventuali variazioni migliorative, nell'ambito del limite del 5%, se non comportano rallentamento o sospensione dei lavori e non riducono o compromettono le caratteristiche e le prestazioni previste dal progetto.

Tali variazioni, previo accoglimento motivato da parte della DL devono essere approvate dal RUP, che ne può negare l'approvazione senza necessità di motivazione diversa dal rispetto rigoroso delle previsioni poste a base di gara.

Le variazioni sono valutate ai prezzi di contratto; ove per altro debbano essere eseguite categorie di lavori non previste in contratto o si debbano impiegare materiali per i quali non risulti fissato il prezzo contrattuale si procederà alla determinazione di nuovi prezzi.

Art. 34 NUOVI PREZZI

Le eventuali variazioni sono valutate mediante l'applicazione dei prezzi di cui all'elenco prezzi contrattuale.

Qualora tra i prezzi di cui all'elenco prezzi contrattuale non siano previsti prezzi per i lavori in variante, si procede alla formazione di nuovi prezzi, mediante apposito verbale di concordamento.

I nuovi prezzi delle lavorazioni o materiali si valutano:

- a) desumendoli in primo luogo dal prezzo della Regione Piemonte anno 2016 (in alternativa se, non contemplati in tale prezzo, sono ammessi i prezzi contenuti nell'elenco prezzi vigenti di altre Regioni);
- b) ragguagliandoli a quelli di lavorazioni consimili compresi nel contratto;
- c) quando sia impossibile l'assimilazione, ricavandoli totalmente o parzialmente da nuove regolari analisi.

Le nuove analisi vanno effettuate con riferimento ai prezzi elementari di mano d'opera, materiali, noli e trasporti alla data di formulazione dell'offerta, utilizzando come prezzi di riferimento in primo luogo quelli contrattuali od in loro assenza desunti dai prezzi di cui al comma precedente, lettera a).

I nuovi prezzi sono determinati in contraddittorio tra il direttore dei lavori e l'appaltatore, ed approvati dal responsabile del procedimento.

Ove comportino maggiori spese rispetto alle somme previste nel quadro economico, essi sono approvati dalla stazione appaltante su proposta del responsabile del procedimento prima di essere ammessi nella contabilità dei lavori.

Tutti i nuovi prezzi sono soggetti al ribasso d'asta presentato dall'impresa in sede di offerta sulla totalità dei lavori soggetti a ribasso.

Se l'appaltatore non accetta i nuovi prezzi così determinati e approvati, la stazione appaltante può ingiungergli l'esecuzione delle lavorazioni o la somministrazione dei materiali sulla base di detti prezzi, comunque ammessi nella contabilità.

CAPO VIII – DISPOSIZIONI IN MATERIA DI SICUREZZA

Art. 35 NORME DI SICUREZZA GENERALI

I lavori appaltati devono svolgersi nel pieno rispetto di tutte le norme vigenti in materia di prevenzione degli infortuni e igiene del lavoro e in ogni caso in condizione di permanente sicurezza e igiene.

L'appaltatore è altresì obbligato ad osservare scrupolosamente le disposizioni del vigente Regolamento Locale di Igiene, per quanto attiene la gestione del cantiere.

L'appaltatore predispone, per tempo e secondo quanto previsto dalle vigenti disposizioni, gli appositi piani per la riduzione del rumore, in relazione al personale e alle attrezzature utilizzate.

L'appaltatore non può iniziare o continuare i lavori qualora sia in difetto nell'applicazione di quanto stabilito nel presente articolo.

L'appaltatore garantisce che le lavorazioni, comprese quelle affidate ai subappaltatori, siano eseguite secondo il criterio «incident and injury free» (libero da incidenti ed infortuni).

Art. 36 PIANO DI SICUREZZA E COORDINAMENTO

L'appaltatore è obbligato ad osservare scrupolosamente e senza riserve o eccezioni il **piano di sicurezza e di coordinamento**.

L'appaltatore può presentare al coordinatore per la sicurezza in fase di esecuzione una o più proposte motivate di modificazione o di integrazione al piano di sicurezza di coordinamento, nei seguenti casi:

- a) per adeguarne i contenuti alle proprie tecnologie ovvero quando ritenga di poter meglio garantire la sicurezza nel cantiere sulla base della propria esperienza, anche in seguito alla consultazione obbligatoria e preventiva dei rappresentanti per la sicurezza dei propri lavoratori o a rilievi da parte degli organi di vigilanza;
- b) per garantire il rispetto delle norme per la prevenzione degli infortuni e la tutela della salute dei lavoratori eventualmente disattese nel piano di sicurezza, anche in seguito a rilievi o prescrizioni degli organi di vigilanza.

L'appaltatore ha il diritto che il coordinatore per la sicurezza in fase di esecuzione si pronunci tempestivamente, con atto motivato da annotare sulla documentazione di cantiere, sull'accoglimento o il rigetto delle proposte presentate; le decisioni del coordinatore sono vincolanti per l'appaltatore.

L'eventuale accoglimento delle modificazioni e integrazioni non può in alcun modo giustificare variazioni o adeguamenti dei prezzi pattuiti, né maggiorazioni di alcun genere del corrispettivo.

Art. 37 PIANO OPERATIVO DI SICUREZZA

L'appaltatore prima dell'inizio dei lavori, deve predisporre e consegnare al coordinatore per la sicurezza nella fase di esecuzione, un piano operativo di sicurezza per quanto attiene alle proprie scelte autonome e relative responsabilità nell'organizzazione del cantiere e nell'esecuzione dei lavori, da redigersi ai sensi del Codice dei contratti.

Il piano operativo di sicurezza costituisce piano complementare di dettaglio del piano di sicurezza e di coordinamento.

Il piano dovrà comunque essere aggiornato nel caso di nuove disposizioni in materia di sicurezza e di igiene del lavoro, o di nuove circostanze intervenute nel corso dell'appalto, nonché ogni qualvolta l'Appaltatore intenda apportare modifiche alle misure previste o ai macchinari ed attrezzature da impiegare.

L'appaltatore e, per suo tramite, i subappaltatori, trasmettono alla stazione appaltante, prima dell'inizio dei lavori, copia del P.O.S. delle singole imprese subappaltatrici.

Art. 38 OSSERVANZA E ATTUAZIONE DEI PIANI DI SICUREZZA

L'appaltatore è obbligato ad osservare le misure generali di tutela di cui all'articolo 15 del D.Lgs. n. 81 del 2008, con particolare riguardo alle circostanze e agli adempimenti descritti agli articoli da 88 a 104 e agli allegati da XVI a XXV dello stesso decreto.

I piani di sicurezza devono essere redatti in conformità all'allegato XV al Decreto n. 81 del 2008, nonché alla migliore letteratura tecnica in materia.

L'impresa esecutrice è obbligata a comunicare tempestivamente prima dell'inizio dei lavori e quindi periodicamente, a richiesta della Stazione appaltante o del coordinatore, l'iscrizione alla camera di commercio, in-

dustria, artigianato e agricoltura, l'indicazione dei contratti collettivi applicati ai lavoratori dipendenti e la dichiarazione circa l'assolvimento degli obblighi assicurativi e previdenziali.

L'appaltatore è tenuto a curare il coordinamento di tutte le imprese operanti nel cantiere, al fine di rendere gli specifici piani redatti dalle imprese subappaltatrici compatibili tra loro e coerenti con il piano presentato dall'appaltatore.

In caso di associazione temporanea o di consorzio di imprese detto obbligo incombe all'impresa mandataria capogruppo.

Il direttore tecnico di cantiere è responsabile del rispetto del piano da parte di tutte le imprese impegnate nell'esecuzione dei lavori.

Il piano di sicurezza e di coordinamento, il piano sostitutivo ed il piano operativo di sicurezza formano parte integrante del contratto di appalto; le gravi o ripetute violazioni dei piani stessi da parte dell'appaltatore, comunque accertate, previa formale costituzione in mora dell'interessato, costituiscono causa di risoluzione del contratto.

L'appaltatore è solidalmente responsabile con i subappaltatori per gli adempimenti, da parte di questo ultimo, degli obblighi di sicurezza.

CAPO IX – DISCIPLINA DEL SUBAPPALTO, CONTROVERSIE, MANO-DOPERA

Art. 39 SUBAPPALTO

L'affidamento in subappalto è subordinato al rispetto delle disposizioni di cui all'art. 105 del D.Lgs. n. 50/2016 e s.m.i. e **deve essere sempre autorizzato** dalla Stazione Appaltante.

La **percentuale di lavori della categoria prevalente subappaltabile** o che può essere affidata a cottimo, da parte dell'esecutore, **è stabilita nella misura massima del 30% (trenta per cento) dell'importo della categoria**, calcolato con riferimento al prezzo del contratto di appalto.

Le imprese aggiudicatrici, in possesso della qualificazione nella categoria di opere generali ovvero nella categoria di opere specializzate, indicata nel bando di gara/nell'avviso di gara/nella lettera di invito come categoria prevalente, possono, salvo quanto di seguito specificato, eseguire direttamente tutte le lavorazioni di cui si compone l'opera o il lavoro, anche se non sono in possesso delle relative qualificazioni, oppure subappaltare dette lavorazioni specializzate esclusivamente ad imprese in possesso delle relative qualificazioni.

Non possono essere eseguite direttamente dalle imprese qualificate per la sola categoria prevalente indicata nella lettera di invito, se prive delle relative adeguate qualificazioni, le lavorazioni di importo superiore ai limiti indicati all'art. 108, comma 3, del D.P.R. n. 207/2010, relative a categorie di opere generali individuate nell'allegato A e categorie di opere specializzate individuate nell'allegato A come categorie a qualificazione obbligatoria; **esse sono comunque subappaltabili** ad imprese in possesso delle relative qualificazioni.

L'affidamento in subappalto o in cottimo, previa autorizzazione della Stazione Appaltante, **è sottoposto alle seguenti condizioni:**

- a) che il concorrente all'atto dell'offerta o l'impresa affidataria, nel caso di varianti in corso d'opera, all'atto dell'affidamento, abbiano indicato i lavori o le parti di opere, ovvero i servizi e le forniture o parti di servizi e forniture, che intendono subappaltare o concedere in cottimo;
- b) che l'appaltatore provveda al deposito del contratto di subappalto presso la Stazione Appaltante almeno venti giorni prima della data di effettivo inizio dell'esecuzione delle relative prestazioni;
- c) che al momento del deposito del contratto di subappalto presso la Stazione Appaltante, l'Appaltatore trasmetta altresì la certificazione attestante il possesso da parte del subappaltatore dei requisiti di qualificazione prescritti dalla normativa di riferimento in relazione alla prestazione subappaltata, salvo i casi in cui, secondo la legislazione vigente, è sufficiente per eseguire i lavori l'iscrizione alla C.C.I.A.A. e la dichiarazione del subappaltatore attestante il possesso dei requisiti generali;
- d) che non sussistano nei confronti dell'affidatario del subappalto o del cottimo, le condizioni di cui agli artt. 67 del D.Lgs. 6 settembre 2011, n. 159 "Codice delle leggi antimafia e delle misure di prevenzione, nonché nuove disposizioni in materia di documentazione antimafia, a norma degli articoli 1 e 2 della legge 13 agosto 2010, n. 136".

Eventuali subappalti o cottimi sono altresì soggetti alle seguenti ulteriori condizioni:

- a) l'affidatario deve praticare, per i lavori e le opere affidate in subappalto, gli stessi prezzi unitari risultanti dall'aggiudicazione ribassati in misura non superiore al 20 per cento;
- b) l'affidatario deve corrispondere gli oneri della sicurezza, relativi alle prestazioni affidate in subappalto, alle imprese subappaltatrici senza alcun ribasso; la stazione appaltante, sentita la Direzione dei Lavori, il coordinatore della sicurezza in fase di esecuzione, ovvero il direttore dell'esecuzione, deve provvedere alla verifica dell'effettiva applicazione della presente disposizione. L'affidatario è solidalmente responsabile con il subappaltatore degli adempimenti, da parte di questo ultimo, degli obblighi di sicurezza previsti dalla normativa vigente;
- c) per il pagamento ai subappaltatori si rimanda all'art. 105 comma 13 del D.Lgs 50/2016;
- d) l'affidatario che si avvale del subappalto o del cottimo deve allegare alla copia autentica del contratto, da trasmettere entro il termine di cui al precedente punto b), la dichiarazione circa la sussistenza o meno di eventuali forme di controllo o di collegamento a norma dell'art. 2359 c.c. con il titolare del subappalto o del cottimo. Analoga dichiarazione deve essere effettuata da ciascuno dei soggetti partecipanti nel caso di raggruppamento temporaneo, società o consorzio;
- e) **prima dell'effettivo inizio dei lavori** oggetto di subappalto o di cottimo e comunque non oltre dieci giorni dall'autorizzazione da parte della Stazione Appaltante, **l'Appaltatore e per suo tramite i subappaltatori, dovranno trasmettere, alla Stazione Appaltante stessa, la documentazione dell'avvenuta denuncia agli Enti previdenziali** (inclusa la Cassa Edile), assicurativi e infortunistici, la documentazione di cui all'art. 90, comma 9, del D.Lgs. 9 aprile 2008, n. 81 e s.m.i., **nonché copia del piano operativo di sicurezza**;
- f) l'Appaltatore risponde in solido con il subappaltatore;
- g) della effettuazione e del versamento delle ritenute fiscali sui redditi di lavoro dipendente;

- h) del versamento dei contributi previdenziali e dei contributi assicurativi obbligatori per gli infortuni sul lavoro e le malattie professionali dei dipendenti a cui è tenuto il subappaltatore;
- i) nei cartelli esposti all'esterno del cantiere devono essere indicati anche i nominativi di tutte le imprese subappaltatrici, completi dell'indicazione della categoria dei lavori subappaltati e dell'importo dei medesimi;
- j) le imprese subappaltatrici devono osservare integralmente il trattamento economico e normativo stabilito dai contratti collettivi nazionale e territoriale in vigore per il settore e per la zona nella quale si svolgono i lavori e sono responsabili, in solido con l'appaltatore, dell'osservanza delle norme anzidette nei confronti dei loro dipendenti per le prestazioni rese nell'ambito del subappalto;
- k) ai fini del pagamento degli stati di avanzamento dei lavori o dello stato finale dei lavori, l'affidatario e, suo tramite, i subappaltatori trasmettono alla Stazione Appaltante i dati necessari ai fini dell'acquisizione d'ufficio del DURC.

La Stazione Appaltante provvede al rilascio dell'autorizzazione al subappalto entro 30 gg. dalla relativa richiesta. Il termine di 30 gg. può essere prorogato una sola volta, ove ricorrano giustificati motivi. Trascorso tale termine senza che si sia provveduto, l'autorizzazione si intende concessa a tutti gli effetti qualora siano verificate tutte le condizioni di legge per l'affidamento del subappalto.

Il direttore dei lavori e il R.U.P., nonché il coordinatore per l'esecuzione in materia di sicurezza di cui all'articolo 92 del D.Lgs. n. 81 del 2008, provvedono a verificare, ognuno per la propria competenza, il rispetto di tutte le condizioni di ammissibilità e di esecuzione dei contratti di subappalto.

Per i subappalti o cottimi di importo inferiore al 2 per cento dell'importo delle prestazioni affidate o di importo inferiore a 100.000 euro, i termini per il rilascio dell'autorizzazione da parte della Stazione Appaltante sono ridotti della metà.

L'Appaltatore resta in ogni caso l'unico responsabile nei confronti della Stazione Appaltante per l'esecuzione delle opere oggetto di subappalto, sollevando quest'ultima da qualsiasi eventuale pretesa delle imprese subappaltatrici o da richieste di risarcimento danni eventualmente avanzate da terzi in conseguenza anche delle opere subappaltate.

Le presenti disposizioni si applicano anche alle associazioni temporanee di imprese e alle società anche consortili, quando le imprese riunite o consorziate non intendono eseguire direttamente i lavori scorporabili.

I lavori affidati in subappalto non possono essere oggetto di ulteriore subappalto pertanto il subappaltatore non può subappaltare a sua volta i lavori.

Il subappalto non autorizzato comporta inadempimento contrattualmente grave ed essenziale anche ai sensi dell'articolo 1456 del codice civile con la conseguente possibilità, per la Stazione appaltante, di risolvere il contratto in danno dell'appaltatore, ferme restando le sanzioni penali previste dall'articolo 21 della legge 13 settembre 1982, n. 646, come modificato dal decreto-legge 29 aprile 1995, n. 139, convertito dalla legge 28 giugno 1995, n. 246 (ammenda fino a un terzo dell'importo dell'appalto, arresto da sei mesi ad un anno).

Art. 40 DEFINIZIONE DELLE CONTROVERSIE

Ove non si proceda all'accordo bonario e l'Appaltatore confermi le riserve, la definizione delle controversie derivanti dall'esecuzione del contratto, è devoluta all'autorità giudiziaria competente.

Art. 41 ACCORDO BONARIO

Qualora nel corso dei lavori l'Appaltatore abbia iscritto negli atti contabili riserve il cui importo economico dell'opera superi i limiti indicati dal D.Lgs n. 50/2016 e s.m.i., il Direttore dei Lavori ne dà immediata comunicazione al Responsabile del procedimento, trasmettendo nel più breve tempo possibile la propria relazione riservata in merito.

Il Responsabile del procedimento può promuovere la costituzione di apposita commissione, affinché formuli, acquisita la relazione riservata del Direttore dei Lavori e, ove costituito, dell'organo di collaudo, entro novanta giorni dalla costituzione della commissione, proposta motivata di accordo bonario.

In merito alla proposta, entro trenta giorni dal ricevimento, si pronunciano l'Appaltatore e la Stazione Appaltante.

Qualora l'Appaltatore e la Stazione Appaltante aderiscano alla soluzione bonaria prospettata si procede alla sottoscrizione del verbale di accordo bonario. La sottoscrizione determina la definizione di ogni contestazione sino a quel momento insorta.

L'accordo bonario definito con le modalità precedenti e sottoscritto dalle parti ha natura di transazione.

La Stazione Appaltante e l'Appaltatore hanno facoltà di conferire alla commissione il potere di assumere decisioni vincolanti, perfezionando, per conto delle stesse, l'accordo bonario risolutivo delle riserve.

Sulla somma riconosciuta in sede di accordo bonario sono dovuti gli interessi al tasso legale a decorrere dal sessantesimo giorno successivo alla sottoscrizione dell'accordo.

Le dichiarazioni e gli atti del procedimento non sono vincolanti per le parti in caso di mancata sottoscrizione dell'accordo bonario.

La procedura per la definizione dell'accordo bonario può essere reiterata per una sola volta.

Art. 42 TRATTAMENTO DEI LAVORATORI

L'appaltatore è tenuto all'esatta osservanza di tutte le leggi, regolamenti e norme vigenti in materia, nonché eventualmente entrate in vigore nel corso dei lavori, e in particolare:

- a) nell'esecuzione dei lavori che formano oggetto del presente appalto, l'appaltatore si obbliga ad applicare integralmente il contratto nazionale di lavoro per gli operai dipendenti dalle aziende industriali edili e affini e gli accordi locali e aziendali integrativi dello stesso, in vigore per il tempo e nella località in cui si svolgono i lavori;
- b) i suddetti obblighi vincolano l'appaltatore anche qualora non sia aderente alle associazioni stipulanti o receda da esse e indipendentemente dalla natura industriale o artigianale, dalla struttura o dalle dimensioni dell'impresa stessa e da ogni altra sua qualificazione giuridica;
- c) è responsabile in rapporto alla Stazione appaltante dell'osservanza delle norme anzidette da parte degli eventuali subappaltatori nei confronti dei rispettivi dipendenti, anche nei casi in cui il contratto collettivo non disciplini l'ipotesi del subappalto; il fatto che il subappalto non sia stato autorizzato non esime l'appaltatore dalla responsabilità, e ciò senza pregiudizio degli altri diritti della Stazione appaltante;
- d) è obbligato al regolare assolvimento degli obblighi contributivi in materia previdenziale, assistenziale, antinfortunistica e in ogni altro ambito tutelato dalle leggi speciali.

In caso di inottemperanza, accertata dalla Stazione appaltante o a essa segnalata da un ente preposto, la Stazione appaltante medesima comunica all'appaltatore l'inadempienza accertata e procede a una detrazione del 20 per cento sui pagamenti in acconto, se i lavori sono in corso di esecuzione, ovvero alla sospensione del pagamento del saldo, se i lavori sono ultimati, destinando le somme così accantonate a garanzia dell'adempimento degli obblighi di cui sopra; il pagamento all'impresa appaltatrice delle somme accantonate non è effettuato sino a quando non sia stato accertato che gli obblighi predetti sono stati integralmente adempiuti.

In caso di ottenimento da parte del Responsabile del Procedimento del D.U.R.C. che segnali un'inadempienza contributiva relativa a uno o più soggetti impiegati nell'esecuzione del contratto, in assenza di adeguate giustificazioni o di regolarizzazione tempestiva, la Stazione appaltante provvede direttamente, in luogo dell'appaltatore e dei subappaltatori, al pagamento dei crediti vantati dagli enti previdenziali e assicurativi, compresa, la cassa edile, utilizzando le somme trattenute sui pagamenti delle rate di acconto e di saldo.

In caso di ritardo immotivato nel pagamento delle retribuzioni dovute al personale dipendente dell'appaltatore o dei subappaltatori, la Stazione Appaltante può pagare direttamente ai lavoratori le retribuzioni arretrate, anche in corso d'opera, utilizzando le somme trattenute sui pagamenti delle rate di acconto e di saldo.

In ogni momento il Direttore dei Lavori e, per suo tramite, il R.U.P., possono richiedere all'appaltatore e ai subappaltatori copia del libro unico del lavoro di cui all'articolo 39 della legge 9 agosto 2008, n. 133, possono altresì richiedere i documenti di riconoscimento al personale presente in cantiere e verificarne la effettiva iscrizione nel predetto libro unico del lavoro dell'appaltatore o del subappaltatore autorizzato.

Ai sensi degli articoli 18, comma 1, lettera u), 20, comma 3 e 26, comma 8, del D.Lgs. n. 81 del 2008, l'appaltatore è obbligato a fornire a ciascun soggetto occupato in cantiere una apposita tessera di riconoscimento, impermeabile ed esposta in forma visibile, corredata di fotografia, contenente le generalità del lavoratore e l'indicazione del datore di lavoro.

L'appaltatore risponde dello stesso obbligo anche per il personale dei subappaltatori autorizzati.

I lavoratori sono tenuti ad esporre detta tessera di riconoscimento. Agli stessi obblighi devono ottemperare anche i lavoratori autonomi che esercitano direttamente la propria attività nei cantieri e il personale presente occasionalmente in cantiere che non sia dipendente dell'appaltatore o degli eventuali subappaltatori (soci, artigiani di ditte individuali senza dipendenti, professionisti, fornitori esterni e simili); tutti i predetti soggetti devono provvedere in proprio.

La violazione degli obblighi di cui al precedente comma comporta l'applicazione, in capo al datore di lavoro, della sanzione amministrativa da euro 100 ad euro 500 per ciascun lavoratore.

Il lavoratore munito della tessera di riconoscimento che non provvede ad esporla è punito con la sanzione amministrativa da euro 50 a euro 300.

Nei confronti delle predette sanzioni non è ammessa la procedura di diffida di cui all'articolo 13 del decreto legislativo 23 aprile 2004, n. 124.

CAPO X – DISPOSIZIONI PER L'ULTIMAZIONE

Art. 43 ULTIMAZIONE DEI LAVORI E GRATUITA MANUTENZIONE

Al termine dei lavori e in seguito a richiesta scritta dell'impresa appaltatrice il direttore dei lavori redige, entro 10 giorni dalla richiesta, il certificato di ultimazione; entro trenta giorni dalla data del certificato di ultimazione dei lavori il direttore dei lavori procede all'accertamento sommario della regolarità delle opere eseguite.

Il certificato di ultimazione può prevedere l'assegnazione di un termine perentorio, non superiore a sessanta giorni, per il completamento di lavorazioni di piccola entità, accertate da parte del direttore dei lavori come del tutto marginali e non incidenti sull'uso e sulla funzionalità dei lavori. Il mancato rispetto di questo termine comporta l'inefficacia del certificato di ultimazione e la necessità di redazione di nuovo certificato che accerti l'avvenuto completamente delle lavorazioni sopraindicate.

In sede di accertamento sommario, senza pregiudizio di successivi accertamenti, sono rilevati e verbalizzati eventuali vizi e difformità di costruzione che l'impresa appaltatrice è tenuta a eliminare a sue spese nel termine fissato e con le modalità prescritte dal direttore dei lavori, fatto salvo il risarcimento del danno dell'ente appaltante.

In caso di ritardo nel ripristino, si applica la penale per i ritardi prevista dall'apposito articolo del presente Capitolato speciale, proporzionale all'importo della parte di lavori che direttamente e indirettamente traggono pregiudizio dal mancato ripristino e comunque all'importo non inferiore a quello dei lavori di ripristino.

L'ente appaltante si riserva di prendere in consegna parzialmente o totalmente le opere con apposito verbale immediatamente dopo l'accertamento sommario se questo ha avuto esito positivo, ovvero nel termine assegnato dalla direzione lavori ai sensi dei commi precedenti.

Dalla data del verbale di ultimazione dei lavori decorre il periodo di gratuita manutenzione; tale periodo cessa con l'approvazione dell'accertamento della regolare esecuzione da parte dell'ente appaltante, da effettuarsi entro i termini previsti dal presente Capitolato.

Per tutto il periodo occorrente tra l'esecuzione e l'accertamento della regolare esecuzione e salvo le maggiori responsabilità sancite dall'art. 1669 del Codice Civile, l'assuntore è quindi garante delle opere e delle forniture eseguite e dovrà pertanto procedere, a sua cura e spese, a tutte le riparazioni, sostituzioni o ripristini che si rendessero necessari.

Durante il periodo in cui la manutenzione è a carico dell'assuntore, la stessa, dovrà essere eseguita nel modo più tempestivo ed accurato, provvedendo, di volta in volta, alle riparazioni resesi necessarie e senza che occorran particolari inviti da parte della Direzione Lavori.

Art. 44 TERMINI PER L'ACCERTAMENTO DELLA REGOLARE ESECUZIONE

Il certificato di regolare esecuzione è emesso entro il termine perentorio di **trenta giorni** dall'ultimazione dei lavori ed ha carattere provvisorio; esso assume carattere definitivo trascorsi due anni dalla data dell'emissione.

Decorso tale termine, la regolare esecuzione si intende tacitamente approvata anche se l'atto formale di approvazione non sia intervenuto entro i successivi due mesi.

Durante l'esecuzione dei lavori la Stazione appaltante può effettuare operazioni di collaudo o di verifica volte a controllare la piena rispondenza delle caratteristiche dei lavori in corso di realizzazione a quanto richiesto negli elaborati progettuali, nel capitolato speciale o nel contratto.

Salvo quanto disposto dall'art. 1669 del Codice Civile, l'appaltatore risponde per le difformità ed i vizi dell'opera, ancorché riconoscibili, purché denunciati dal soggetto appaltante prima che il certificato di regolare esecuzione assuma carattere definitivo.

Gli oneri delle operazioni dell'accertamento della regolare esecuzione sono a carico dell'Appaltatore.

All'approvazione del certificato di regolare esecuzione saranno definite le eventuali riserve, salva la sede contenziosa per le contestazioni non risolte, potranno essere pagati i saldi, le trattenute e svincolate le cauzioni, salvo verifiche di legge ed adempimenti da parte dell'Ente Appaltante.

È facoltà dell'Ente Appaltante, non appena ultimati i lavori, procedere alla presa di consegna delle opere eseguite. Tale consegna, da intendersi provvisoria, verrà effettuata con verbale, redatto in contraddittorio, circa l'idoneità dei manufatti e delle prove di funzionamento degli impianti tecnologici. All'atto del certificato di regolare esecuzione l'Appaltatore dovrà aver fornito all'Ente Appaltante i disegni delle opere edili ed impiantistiche, così come queste sono state eseguite, nonché la documentazione di approvazione ed i certificati di collaudo rilasciati dai competenti organi di controllo e vigilanza, per ogni singola opera, con le relative norme d'uso e manutenzione.

In caso di utilizzazione dell'opera da parte dell'Ente Appaltante subito dopo la presa di consegna o prima del collaudo spetterà, all'Ente Appaltante stesso, provvedere a propria cura e spese, all'esercizio della stessa, fermo restando l'obbligo dell'Appaltatore alla necessaria assistenza e la sua responsabilità per i difetti co-

struttivi che dovessero manifestarsi dopo l'ultimazione dei lavori o essere accertati con il certificato di regolare esecuzione.

L'Appaltatore oltre alla responsabilità e garanzia sulla base delle vigenti norme, assume la garanzia dell'esecuzione dell'opera, della funzionalità di tutti i materiali ed accessori messi in opera, per la durata di **anni due** dalla data del certificato di regolare esecuzione.

Pertanto se, durante tale periodo di garanzia si manifestassero difetti di qualsiasi genere, l'Appaltatore dovrà, a sue cure e spese, provvedere alla sostituzione di quei materiali che risultassero difettosi per qualità, costruzione o cattivo montaggio.

Art. 45 PRESA IN CONSEGNA DEI LAVORI ULTIMATI

La Stazione appaltante si riserva di prendere in consegna parzialmente o totalmente le opere appaltate anche subito dopo l'ultimazione dei lavori.

Qualora la Stazione appaltante si avvalga di tale facoltà, che viene comunicata all'appaltatore per iscritto, lo stesso appaltatore non può opporvisi per alcun motivo, né può reclamare compensi di sorta.

L'appaltatore può però richiedere che sia redatto apposito verbale circa lo stato delle opere, onde essere garantito dai possibili danni che potrebbero essere arrecati alle opere stesse.

La presa di possesso da parte della Stazione appaltante avviene nel termine perentorio fissato dalla stessa per mezzo del direttore dei lavori o per mezzo del responsabile del procedimento, in presenza dell'appaltatore o di due testimoni in caso di sua assenza.

Qualora la Stazione appaltante non si trovi nella condizione di prendere in consegna le opere dopo l'ultimazione dei lavori, l'appaltatore non può reclamare la consegna ed è altresì tenuto alla gratuita manutenzione fino ai termini previsti dal presente Capitolato speciale.

CAPO XI – ONERI E OBBLIGHI

Art. 46 ONERI A CARICO DELL'ENTE APPALTANTE

A carico dell'Ente Appaltante saranno, se previsti:

- a) l'I.V.A.;
- b) gli incarichi di Direzione Lavori previsti dalla legge n.1086/1971;
- c) l'incarico di collaudo statico;
- d) l'incarico del collaudo tecnico amministrativo.

È sempre a carico dell'Ente Appaltante l'incarico per il coordinatore per la sicurezza in fase di progettazione ed in fase di esecuzione e per il responsabile dei lavori ai sensi e per gli effetti di cui al D.Lgs. 81/08 e s.m.i.

Art. 47 ONERI E OBBLIGHI A CARICO DELL'IMPRESA

Gli oneri che seguono sono ad esclusivo carico dell'Appaltatore, il quale ne terrà conto nella formulazione dell'offerta e pertanto li ritiene in essa compresi e compensati. Oltre agli oneri descritti nel presente Capitolato Speciale d'Appalto ed in tutti gli altri documenti citati nei precedenti articoli, saranno a carico dell'Appaltatore in particolare gli oneri e gli obblighi seguenti:

a) Opere Strutturali

Assistenza alle operazioni di collaudo strutturale.

b) Prevenzione infortuni

Adozione di ogni provvedimento, cautela, stabiliti per legge, e di quanto altro necessario per prevenire ed evitare il verificarsi di incidenti. Gravi o ripetute violazioni delle norme di sicurezza da parte dell'Appaltatore, previa formale costituzione in mora dello stesso, costituiscono causa di risoluzione del contratto.

c) Delimitazione dell'area di cantiere

Sarà eseguita con sistema idoneo a impedire il facile accesso di estranei; in particolare le porte di ingresso dovranno essere opportunamente bloccate e idonee a resistere ad atti di vandalismo.

d) Pulizia

Sarà eseguita la pulizia quotidiana del cantiere, delle opere in corso di costruzione o già eseguite e lo sgombero di ogni materiale di rifiuto, nonché la manutenzione di ogni apprestamento provvisorio.

e) Sistemazione degli accessi

La sistemazione degli accessi al cantiere stesso sarà eseguita in modo da rendere sicuro il transito e la circolazione delle persone, si tratti degli addetti ai lavori o comunque autorizzate ad accedervi, o di estranei circolanti all'esterno del cantiere stesso.

f) Primo soccorso

Dovrà essere predisposto quanto previsto dal D.Lgs. 9 aprile 2008, n. 81 e s.m.i.

g) Guardiani e sorveglianza del cantiere, dei materiali e mezzi d'opera

È a carico e a cura dell'appaltatore la custodia e la tutela del cantiere, delle opere costruite o in corso di costruzione, di tutti i manufatti e dei materiali in esso esistenti, anche se di proprietà della Stazione appaltante e ciò anche durante periodi di sospensione dei lavori e fino alla presa in consegna dell'opera da parte della Stazione appaltante.

La Ditta Appaltatrice avrà l'onere della custodia, conservazione e manutenzione fino al momento della posa in cantiere dei materiali e degli elementi già realizzati in tutto o in parte.

Sono inoltre a carico tutti gli oneri per la disponibilità dei locali idonei all'immagazzinamento, adeguatamente assicurati; entro 30 giorni dalla data del verbale di consegna lavori, la Ditta dovrà comunicare all'Ente Appaltante i luoghi di immagazzinamento dei materiali al fine di poter effettuare i previsti controlli.

h) Allacciamenti provvisori ai servizi pubblici, spese per le utenze ed i consumi

Le spese, i contributi, i diritti, i lavori, le forniture, le prestazioni tutte occorrenti per gli allacciamenti provvisori di energia elettrica e telefono necessari per il funzionamento del cantiere e per la esecuzione dei lavori nonché le spese per le utenze ed i consumi dipendenti dai predetti servizi saranno di competenza dell'Impresa.

L'appaltatore si obbliga a concedere, con il solo rimborso delle spese vive, l'uso dei predetti servizi alle altre ditte che eseguono forniture o lavori per conto della Stazione appaltante, sempre nel rispetto delle esigenze e delle misure di sicurezza.

i) Rilievi e accertamenti

Sarà a totale carico dell'Impresa l'impiego di operai, attrezzi, macchinari, strumenti, apparecchi utensili e materiali occorrenti per rilievi, tracciamenti, misurazioni, verifiche, esplorazioni, saggi, accertamenti, picchettazioni, apposizioni di capisaldi, ecc. relativi ad operazioni di verifica della natura, della consistenza e della dimensione delle preesistenze ai fini di una corretta esecuzione della nuova opera, nonché relativi alle opere eseguite ai fini di consegna, contabilità e collaudo dei lavori, nella misura occorrente fino al collaudo definitivo, o comunque da effettuare a giudizio e su richiesta della Direzione dei Lavori.

Prima dell'inizio lavori l'Appaltatore dovrà verificare la rispondenza dei piani quotati, delle sezioni e dei profili allegati al contratto inclusi gli eventuali aggiornamenti ricevuti in corso d'opera, richiedendo, entro 15 giorni dalla consegna dei suddetti disegni, tutti i chiarimenti necessari; trascorso questo termine si intendono accettati tutti gli elaborati e le relative prescrizioni.

Sarà onere dell'Appaltatore provvedere alla realizzazione e conservazione di capisaldi di facile individuazione e del tracciamento e picchettazione delle eventuali aree esterne interessate dalle opere da eseguire, con l'impiego di modine e strutture provvisorie di riferimento.

j) Cartelli di cantiere

L'Appaltatore ha l'obbligo di fornire in opera a sua cura e spese e di esporre all'esterno del cantiere, come dispone la Circolare Min. LL.PP. 1 giugno 1990, n. 1729/UL, due cartelli di dimensioni non inferiori a m. 1,00 (larghezza) per m. 2,00 (altezza) in cui devono essere indicati la Stazione Appaltante, l'oggetto dei lavori, i nominativi dell'Impresa, del Progettista, della Direzione dei Lavori e dell' Assistente ai lavori; in detti cartelli, ai sensi dell'art. 118 comma 5 del D.Lgs. 12 aprile 2006 n. 163 e s.m.i., devono essere indicati, altresì, i nominativi di tutte le imprese subappaltatrici e dei cottimisti nonché tutti i dati richiesti dalle vigenti normative nazionali e locali.

k) Esperienze, prove, assaggi, analisi, verifiche

Sarà a carico dell'Impresa l'esecuzione presso Istituti, Laboratori od Enti autorizzati, compresa ogni spesa inerente e conseguente, di tutte le esperienze, prove, saggi, analisi, verifiche che verranno in ogni tempo ordinati dal Direttore dei Lavori o dagli Enti preposti al controllo, sui materiali da impiegarsi, in relazione sia ad esigenze normative sia a quanto previsto in progetto circa la qualità di materiali e componenti, la loro classificazione rispetto alla reazione e resistenza al fuoco e circa il modo di esecuzione dei lavori.

l) Attrezzi, utensili e macchinari per l'esecuzione dei lavori

Installazione, nolo, degradamento, spostamento e rimozione degli attrezzi, degli utensili, dei macchinari e di quanto altro occorra alla completa e perfetta esecuzione dei lavori, compresa altresì la fornitura di ogni materiale di consumo necessario, sarà a totale carico dell'Impresa. Dovranno essere adottati i provvedimenti e le cautele ricordati ai punti precedenti.

m) Trasporto e collocamento dei materiali e dei mezzi d'opera

Operazioni per il carico, trasporto e scarico di qualsiasi materiale e mezzo d'opera, sia in ascesa che in discesa; loro collocamento in sito od a piè d'opera, adottando i provvedimenti e le cautele ricordate ai punti precedenti saranno a totale carico dell'Impresa.

n) Direzione del cantiere

Sarà a cura e carico dell'Impresa l'affidamento, per tutta la durata dei lavori, della Direzione Tecnica del cantiere ad un Ingegnere od Architetto, oppure ad un Geometra od un Perito Industriale per l'Edilizia o comunque Tecnico Abilitato. L'Appaltatore dovrà comunicare per iscritto alla Direzione dei Lavori, prima dell'inizio dei lavori, il nominativo del Direttore Tecnico del cantiere e l'accettazione di questi e suo sostituto; dovrà inoltre comunicare per iscritto alla Direzione Lavori, ogni sostituzione che si dovesse eventualmente verificare.

o) Incolumità degli operai, delle persone addette ai lavori e di terzi

Nell'esecuzione dei lavori e nel rispetto dei provvedimenti e delle cautele ricordati precedentemente, l'Impresa appaltatrice dovrà prevedere l'adozione dei provvedimenti necessari per garantire l'incolumità degli operai, delle persone addette ai lavori e dei terzi comunque presenti anche nelle adiacenze del cantiere, nonché per evitare danni ai beni pubblici e privati, anche nel rispetto del D.Lgs. 9 aprile 2008, n. 81 e s.m.i.

p) Responsabilità dell'operato dei dipendenti

Sarà a carico dell'Impresa la responsabilità circa l'operato dei propri dipendenti anche nei confronti di terzi così da sollevare l'Ente Appaltante dalle conseguenze di ogni danno o molestia causati dai dipendenti medesimi.

q) Impianti tecnici

E' a carico dell'Appaltatore il progetto "costruttivo" (relazioni, calcoli, schemi, disegni e specifiche tecniche) di tutti gli impianti tecnici necessari per maggiori chiarimenti di quanto indicato nel progetto, da eseguirsi a cura di Professionisti abilitati e da allegarsi al programma lavori, nonché i collaudi tecnico-funzionali e le certificazioni di legge richiesti dagli Enti Vigilanti, sugli impianti e sui materiali impiegati.

r) Tavole di progetto e aggiornamenti a fine lavori

Nel corso dei lavori l'Appaltatore terrà costantemente in cantiere n. 1 copia aggiornata di tavole di progetto e solo a tali elaborati potrà rifarsi per dar corso ai lavori, essendo sua cura annullare, e conservare a parte le versioni superate degli elaborati. Al termine dei lavori l'Appaltatore dovrà riportare sull'ultima versione delle tavole di progetto le eventuali variazioni che nel corso dei lavori fossero intervenute e consegnarle alla Direzione dei Lavori copia riproducibile prima della redazione del conto finale. Su richiesta dell'Ente Appaltante, tutti gli elaborati grafici dovranno essere forniti oltre che su carta anche su supporto ottico/magnetico/elettronico in formato vettoriale DWG/DXF per gli elaborati grafici, in formato RTF/DOC/ODT per i testi e in formato XLS/ODS per fogli di calcolo.

s) Prove di carico, verifiche e collaudi

Saranno a carico dell'impresa le prove sui materiali, componenti ed opere finite (opere di fondazione, strutture portanti in genere, esistenti e oggetto di appalto, finiture, impianti, ecc.) che siano obbligatorie per norma specifica o venissero comunque ordinate dal Direttore dei Lavori, dal Collaudatore anche in corso d'opera o dagli Enti preposti al controllo, sui materiali da impiegarsi, in relazione sia ad esigenze normative sia a quanto previsto in progetto circa la qualità di materiali e componenti, la loro classificazione rispetto alla reazione e resistenza al fuoco e circa il modo di esecuzione dei lavori. A tali scopi verranno forniti materiali, attrezzature, opere provvisorie, strumentazioni, mano d'opera e quant'altro necessario all'esecuzione delle operazioni di prova richieste; saranno altresì a carico dell'Appaltatore gli oneri connessi a prove su materiali e componenti che debbano essere commissionate a laboratori esterni.

t) Disposizioni della Direzione Lavori

Gli Ordini di Servizio, le istruzioni e le prescrizioni della Direzione dei Lavori debbono essere eseguiti con la massima cura e prontezza nel rispetto delle norme di contratto; l'Appaltatore non può mai rifiutarsi di dare loro immediata esecuzione anche quando si tratti di lavoro da farsi di notte e nei giorni festivi o in più luoghi contemporaneamente sotto pena di esecuzione di ufficio, con addebito della eventuale maggiore spesa.

Resta comunque fermo il diritto di avanzare per iscritto le osservazioni che ritenesse opportune in merito all'ordine impartito. L'Appaltatore o il suo incaricato deve recarsi all'ufficio della Direzione dei Lavori nei giorni e nelle ore indicate dalla Direzione dei Lavori stessa per le istruzioni sullo sviluppo dei lavori.

In nessun caso l'Appaltatore può dare corso all'esecuzione di opere in contrasto con le istruzioni del Direttore dei Lavori; ha conseguentemente l'obbligo di eseguire tutti i lavori in conformità al progetto aggiornato, e di richiedere tempestivamente al Direttore dei Lavori istruzioni per le particolarità che eventualmente non risultassero dai documenti in suo possesso.

u) Ausilio alla Direzione dei Lavori per la tenuta delle scritture di cantiere

Sarà cura dell'Appaltatore collaborare con la Direzione dei Lavori alla redazione della contabilità, la stesura degli stati di avanzamento lavori, e la firma dei correlati documenti contabili. Tali operazioni saranno eseguite in contraddittorio con la Direzione dei Lavori stessa.

v) Protezione delle opere

Sarà a carico dell'Impresa l'idonea protezione di elementi ed accessori già posti in opera, a prevenzione di danni di qualsiasi natura e causa, nonché la rimozione di dette protezioni a richiesta del Direttore dei Lavori (ad esempio per misurazioni e verifiche) ed il loro ripristino.

w) Assicurazioni da stipulare con compagnie di primaria importanza

Le polizze così stipulate avranno come beneficiario l'Ente Appaltante. L'Appaltatore è tenuto allo scrupoloso rispetto di tutte le condizioni espresse dalle polizze ed a provvedere tempestivamente a tutti gli adempimenti in esse richiesti per conseguire l'operatività in ogni circostanza.

x) Custodia, conservazione e manutenzione fino al collaudo finale

Le spese per la custodia, la buona conservazione e la manutenzione di tutte le opere, fino alla presa in consegna di esse da parte dell'Ente Appaltante saranno a carico dell'Impresa appaltatrice.

y) Custodia, conservazione e manutenzione fino al momento della posa in cantiere

La Ditta Appaltatrice avrà l'onere della custodia, conservazione e manutenzione fino al momento della posa in cantiere dei materiali e degli elementi già realizzati in tutto o in parte. Sono inoltre a carico tutti gli oneri per la disponibilità dei locali idonei all'immagazzinamento, adeguatamente assicurati. Entro 30 giorni dalla data del verbale di consegna lavori, la Ditta dovrà comunicare all'Ente Appaltante i luoghi di immagazzinamento dei materiali al fine di poter effettuare i previsti controlli.

z) Sgombero del cantiere

Lo sgombero del cantiere dovrà avvenire entro 15 giorni dalla data di ultimazione lavori. Lo sgombero comprenderà la rimozione dei materiali, mezzi d'opera e impianti di proprietà dell'Appaltatore esistenti in cantiere. In difetto e senza necessità di messa in mora l'Ente Appaltante vi provvederà direttamente addebitando all'Appaltatore ogni spesa conseguente.

aa) Pulizia finale

La Ditta Appaltatrice avrà l'onere di eseguire, oltre alle normali pulizie di cantiere, la perfetta pulizia finale, delle opere costruite, degli accessori e di tutte le zone oggetto di intervento dislocate alle varie quote.

bb) Lavori non più ispezionabili

L'appaltatore è obbligato a produrre alla direzione dei lavori adeguata documentazione fotografica, in relazione a lavorazioni di particolare complessità, ovvero non più ispezionabili o non più verificabili dopo la loro esecuzione o comunque a richiesta della direzione dei lavori; la documentazione fotografica, a colori e in formati riproducibili agevolmente, deve recare in modo automatico e non modificabile la data e l'ora nelle quali sono state effettuate le relative rilevazioni.

cc) Opere eseguite da altre ditte

Sarà a carico dell'impresa, il ricevimento, lo scarico e il trasporto nei luoghi di deposito o nei punti di impiego secondo le disposizioni della direzione lavori, comunque all'interno del cantiere, dei materiali e dei manufatti esclusi dal presente appalto e approvvigionati o eseguiti da altre ditte per conto dell'ente appaltante e per i quali competono a termini di contratto all'appaltatore le assistenze alla posa in opera; i danni che per cause dipendenti dall'appaltatore fossero apportati ai materiali e manufatti suddetti devono essere ripristinati a carico dello stesso appaltatore.

dd) Imposte di registro, tasse e bolli

Sono a carico dell'appaltatore senza diritto di rivalsa, tanto se esistenti al momento della stipulazione del contratto d'appalto, quanto stabilite o variate posteriormente:

- a) le spese contrattuali;
- b) le tasse e gli altri oneri per l'ottenimento di tutte le licenze tecniche occorrenti per l'esecuzione dei lavori e la messa in funzione degli impianti;
- c) le tasse e gli altri oneri dovuti ad enti territoriali (occupazione temporanea di suolo pubblico, passi carrabili, permessi di scarico, canoni di conferimento a discarica ecc.) direttamente o indirettamente connessi alla gestione del cantiere e all'esecuzione dei lavori;
- d) le spese, le imposte, i diritti di segreteria e le tasse relativi al perfezionamento e alla registrazione del contratto;
- e) spese per dati di dogana.

Sono altresì a carico dell'appaltatore tutte le spese di bollo sia per gli atti di gara (capitolato speciale d'appalto, cronoprogramma, elenco dei prezzi unitari) che per gli atti occorrenti per la gestione del lavoro, dalla consegna alla data di emissione del certificato di regolare esecuzione.

A carico dell'appaltatore restano inoltre le imposte e gli altri oneri, che, direttamente o indirettamente gravano sui lavori e sulle forniture oggetto dell'appalto.

mm) Brevetti di invenzione

Nel caso la Stazione Appaltante prescriva l'impiego di disposizioni o sistemi protetti da brevetti d'invenzione, ovvero l'Appaltatore vi ricorra di propria iniziativa con il consenso della Direzione dei Lavori, l'Appaltatore deve dimostrare di aver pagato i dovuti canoni e diritti e di aver adempiuto a tutti i relativi obblighi di legge.

La Stazione Appaltante ha facoltà di risolvere il contratto con l'Appaltatore con le procedure di cui al D.Lgs. n. 50/2016 e s.m.i. mediante semplice lettera raccomandata con avviso di ricevimento o tramite posta elettronica certificata, con messa in mora di 15 giorni, senza necessità di ulteriori adempimenti nei casi previsti dalla normativa di riferimento e in particolare:

- a) quando risulti accertato il mancato rispetto delle ingiunzioni o diffide intimategli dal Direttore dei Lavori, nei termini imposti dagli stessi provvedimenti, in relazione alla violazione delle norme sostanziali sul subappalto;
- b) nel caso di mancato rispetto delle ingiunzioni intimategli dalla Stazione Appaltante per il ritardo nell'inizio o per ingiustificata sospensione dei lavori o per il ritardo rispetto al programma di esecuzione dei lavori, inadempienza che, in relazione alle caratteristiche e alle finalità dell'appalto, viene contrattualmente configurata come grave inadempimento, grave irregolarità e grave ritardo o contravvenzione da parte dell'Appaltatore agli obblighi alle condizioni stipulate;
- c) quando l'Appaltatore sia colpito da provvedimento definitivo di applicazione di una misura di prevenzione di cui agli articoli 6 o 67 del D.Lgs. n. 159 del 2011, ovvero sia intervenuta sentenza di condanna passata in giudicato per reati di usura, riciclaggio nonché per frodi nei riguardi della Stazione Appaltante, di subappaltatori, di fornitori, di lavoratori o di altri soggetti comunque interessati ai lavori;
- d) nel caso di mancato rispetto della normativa sulla sicurezza e la salute dei lavoratori di cui al D.Lgs. n. 81/2008 e s.m.i. e delle ingiunzioni intimategli al riguardo dal Coordinatore della Sicurezza, dal Direttore dei lavori o dal Responsabile del procedimento;
- e) nullità assoluta, ai sensi dell'articolo 3, comma 8 della Legge n. 136 del 2010, in caso di assenza, nel contratto, delle prescrizioni in materia di tracciabilità dei pagamenti, in applicazione dell'articolo "Obblighi dell'Appaltatore relativi alla Tracciabilità dei Flussi Finanziari" del presente Capitolato speciale;
- f) ottenimento del DURC negativo per due volte consecutive dell'affidatario del contratto; in tal caso il Responsabile del procedimento, acquisita una relazione particolareggiata predisposta dal Direttore dei lavori ovvero dal Direttore dell'esecuzione, proporrà, ai sensi dell'articolo 135, comma 1, del codice, la risoluzione del contratto, previa contestazione degli addebiti e assegnazione di un termine non inferiore a quindici giorni per la presentazione delle controdeduzioni;
- g) decadenza dell'attestazione di qualificazione SOA, per aver prodotto falsa documentazione o dichiarazioni mendaci, risultante dal casellario informatico.

Il contratto sarà altresì risolto qualora, per il manifestarsi di errori o di omissioni del progetto esecutivo che pregiudichino, in tutto o in parte, la realizzazione dell'opera oppure la sua utilizzazione si rendano necessari lavori suppletivi che eccedano il quinto dell'importo originario del contratto. In tal caso, proceduto all'accertamento dello stato di consistenza, si procederà alla liquidazione dei lavori eseguiti, dei materiali utili e del 10 per cento dei lavori non eseguiti, fino a quattro quinti dell'importo del contratto.

Nei casi di risoluzione del contratto o di esecuzione di ufficio, la comunicazione della decisione assunta dalla Stazione Appaltante sarà trasmessa all'Appaltatore nella forma dell'ordine di servizio o della raccomandata con avviso di ritorno, con contestuale indicazione della data alla quale avrà luogo l'accertamento dello stato di consistenza dei lavori.

La Stazione Appaltante nel comunicare all'Appaltatore la determinazione di risoluzione del contratto, disporrà con un preavviso di almeno 20 giorni la redazione dello stato di consistenza dei lavori, all'inventario dei materiali, delle attrezzature e dei mezzi d'opera esistenti in cantiere, nonché l'accertamento di quali di tali materiali, attrezzature e mezzi d'opera dovranno essere mantenuti a disposizione della Stazione appaltante per l'eventuale riutilizzo e alla determinazione del relativo costo.

In sede di liquidazione finale dei lavori dell'appalto risolto sarà determinato l'onere da porre a carico dell'Appaltatore inadempiente in relazione alla maggiore spesa sostenuta per affidare ad altra impresa i lavori, ove la Stazione Appaltante non si sia avvalsa delle facoltà previste dal D.Lgs. n. 50/2016 e s.m.i..

Nei casi di risoluzione del contratto di appalto disposta dalla Stazione Appaltante l'Appaltatore dovrà provvedere al ripiegamento dei cantieri già allestiti e allo sgombero delle aree di lavoro e relative pertinenze nel termine a tale fine assegnato dalla stessa Stazione Appaltante; in caso di mancato rispetto del termine assegnato, la Stazione Appaltante provvederà d'ufficio addebitando all'Appaltatore i relativi oneri e spese.

CAPO XII – SPECIFICHE TECNICHE

Art. 49 RINVENIMENTI

I materiali provenienti dalle escavazioni e dalle demolizioni sono di proprietà della Stazione appaltante.

In attuazione dell'articolo 36 del capitolato generale d'appalto i materiali provenienti dalle escavazioni o dalle demolizioni devono essere trasportati e regolarmente accatastati in sito o in luogo indicato dalla direzione dei lavori, a cura e spese dell'appaltatore, intendendosi quest'ultimo compensato degli oneri di trasporto e di accatastamento con i corrispettivi contrattuali previsti per gli scavi o per le demolizioni, a meno che sia previsto negli elaborati progettuali il trasporto in discarica.

Al rinvenimento di oggetti di valore, beni o frammenti o ogni altro elemento diverso dai materiali di scavo e di demolizione, o per i beni provenienti da demolizione ma aventi valore scientifico, storico, artistico, archeologico o simili, si applica l'articolo 35 del capitolato generale d'appalto.

L'impresa è tenuta all'obbligo alla conservazione e successiva consegna all'Amministrazione appaltante di oggetti di valore archeologico o storico, che eventualmente siano rinvenuti durante l'esecuzione dei lavori.

Per quanto detto, però, non saranno pregiudicati i diritti spettanti per legge agli autori della scoperta.

Art. 50 RIMANDI

Per quanto riguarda le specifiche tecniche e gli elementi prestazionali dell'appalto si rimanda agli appositi disciplinari tecnici.

ALLEGATI AL CAPITOLATO SPECIALE D'APPALTO:

1. Criteri ambientali
2. Prescrizioni tecniche

ELABORATO TECNICO DI INDIVIDUAZIONE DEI CRITERI AMBIENTALI MINIMI DI CUI AL DECRETO MINISTERIALE 11 GENNAIO 2017, MINISTERO DELL'AMBIENTE E DELLA TUTELA DEL TERRITORIO E DEL MARE, COSÌ COME MODIFICATO DAL DECRETO MINISTERIALE 11 OTTOBRE 2017

Come previsto dall'art. 34 del D.lgs 50/2016 e s.m.i, così come modificato dall'art. 23 del Decreto Legislativo 19 aprile 2017, n. 16, il presente elaborato predisposto dal progettista, viene allegato alla lettera d'invito alla procedura negoziata per l'affidamento dei lavori di cui sopra, costituisce obbligo contrattuale e integrazione al Capitolato Speciale stesso.

Gli operatori economici partecipanti alla procedura negoziata per l'affidamento dei suddetti lavori sono tenuti a prendere in considerazione il presente elaborato e restituirne copia sottoscritta dal Legale Rappresentante per presa visione ed accettazione del suo contenuto.

Eventuali oneri derivante dal rispetto dei previsti Criteri Minimi Ambientali trovano remunerazione nei prezzi unitari utilizzati per la determinazione del costo dell'intervento edilizio posto a base di gara, desunto dal prezzario regionale di riferimento e pertanto gli offerenti dovranno tenerne conto nella formulazione della propria miglior offerta.

La numerazione delle sotto riportate voci inerenti i criteri ambientali minimi ritenuti applicabili al presente appalto segue quella riportata sul Decreto ministeriale 11 gennaio 2017, Ministero dell'Ambiente e della Tutela del Territorio e del Mare così come modificato dal Decreto Ministeriale del 11 ottobre 2017.

2.4 SPECIFICHE TECNICHE DEI COMPONENTI EDILIZI

Allo scopo di ridurre l'impatto ambientale sulle risorse naturali, di aumentare l'uso di materiali riciclati aumentando così il recupero dei rifiuti, con particolare riguardo ai rifiuti da demolizione e costruzione (contribuendo così anche al raggiungimento dell'obiettivo di riciclare entro il 2020 almeno il 70% dei rifiuti da costruzione e demolizione non pericolosi, nonché i prodotti contenenti materiali post-consumo o derivanti dal recupero degli scarti, dei materiali rivenienti dal disassemblaggio dei prodotti complessi e quelli derivanti dall'utilizzo del polverino da pneumatici fuori uso) fermo restando il rispetto di tutte le norme vigenti e di quanto previsto dalle specifiche norme tecniche di prodotto, il progetto di un edificio (nel caso di ristrutturazioni si intende l'applicazione ai nuovi materiali che vengono usati per l'intervento o che vanno a sostituire materiali già esistenti nella costruzione) deve prevedere i seguenti criteri. Il progettista deve compiere scelte tecniche di progetto, specificare le informazioni ambientali dei prodotti scelti e fornire la documentazione tecnica che consenta di soddisfare tali criteri e deve inoltre prescrivere che in fase di approvvigionamento l'appaltatore dovrà accertarsi della rispondenza a tali criteri comuni tramite la documentazione indicata nella verifica di ogni criterio. Tale documentazione dovrà essere presentata alla stazione appaltante in fase di esecuzione dei lavori, nelle modalità indicate nel capitolato. Ove nei singoli criteri si citano materie provenienti da riciclo, recupero, o sottoprodotti o terre e rocce da scavo si fa riferimento alle definizioni previste dal decreto legislativo 3 aprile 2006, n. 152, Norme in materia ambientale.

2.4.1 Criteri comuni a tutti i componenti edilizi

2.4.1.1 Disassemblabilità

Almeno il 50% peso/peso dei componenti edilizi e degli elementi prefabbricati, escludendo gli impianti, deve essere sottoponibile, a fine vita, a demolizione selettiva ed essere riciclabile o riutilizzabile. Di tale percentuale, almeno il 15% deve essere costituito da materiali non strutturali;

Verifica: il progettista dovrà fornire l'elenco di tutti i componenti edilizi e dei materiali che possono essere riciclati o riutilizzati, con l'indicazione del relativo peso rispetto al peso totale dei materiali utilizzati per l'edificio.

2.4.1.2 Materia recuperata o riciclata

Il contenuto di materia recuperata o riciclata nei materiali utilizzati per l'edificio, anche considerando diverse percentuali per ogni materiale, deve essere pari ad almeno il 15% in peso valutato sul totale di tutti i materiali utilizzati. Di tale percentuale, almeno il 5% deve essere costituita da materiali non strutturali. Per le diverse categorie di materiali e componenti edilizi valgono in sostituzione, qualora specificate, le percentuali contenute nel capitolo 2.4.2. Il suddetto requisito può essere derogato quando il componente impiegato rientri contemporaneamente nei due casi sotto riportati:

- a) abbia una specifica funzione di protezione dell'edificio da agenti esterni quali ad esempio acque meteoriche (p. es membrane per impermeabilizzazione);
- b) sussistano specifici obblighi di legge a garanzie minime di durabilità legate alla suddetta funzione.

Verifica: il progettista deve fornire l'elenco dei materiali costituiti, anche parzialmente, da materie recuperate o riciclate ed il loro peso rispetto al peso totale dei materiali utilizzati per l'edificio. La percentuale di materia riciclata deve essere dimostrata tramite una delle seguenti opzioni:

- una dichiarazione ambientale di Prodotto di Tipo III (EPD), conforme alla norma UNI EN 15804 e alla norma ISO 14025, come EPDItaly® o equivalenti;
- una certificazione di prodotto rilasciata da un organismo di valutazione della conformità che attesti il contenuto di riciclato attraverso l'esplicitazione del bilancio di massa, come ReMade in Italy®, Plastica Seconda Vita o equivalenti;
- una certificazione di prodotto rilasciata da un organismo di valutazione della conformità che attesti il contenuto di riciclato attraverso l'esplicitazione del bilancio di massa che consiste nella verifica di una dichiarazione ambientale autodichiarata, conforme alla norma ISO 14021.

Qualora l'azienda produttrice non fosse in possesso delle certificazioni richiamate ai punti precedenti, è ammesso presentare un rapporto di ispezione rilasciato da un organismo di ispezione, in conformità alla ISO/IEC 17020:2012, che attesti il contenuto di materia recuperata o riciclata nel prodotto. In questo caso è necessario procedere ad un'attività ispettiva durante l'esecuzione delle opere. Tale documentazione dovrà essere presentata alla stazione appaltante in fase di esecuzione dei lavori, nelle modalità indicate nel relativo capitolato.

2.4.1.3 Sostanze pericolose

Nei componenti, parti o materiali usati non devono essere aggiunti intenzionalmente:

- 1) additivi a base di cadmio, piombo, cromo VI, mercurio, arsenico e selenio in concentrazione superiore allo 0.010% in peso.
- 2) sostanze identificate come «estremamente preoccupanti» (SVHCs) ai sensi dell'art.59 del regolamento (CE) n. 1907/2006 ad una concentrazione maggiore dello 0,10% peso/peso;
- 3) Sostanze o miscele classificate o classificabili con le seguenti indicazioni di pericolo:
 - come cancerogene, mutagene o tossiche per la riproduzione di categoria 1A, 1B o 2 (H340, H350, H350i, H360, H360F, H360D, H360FD, H360Fd, H360Df, H341, H351, H361f, H361d, H361fd, H362);
 - per la tossicità acuta per via orale, dermica, per inalazione, in categoria 1, 2 o 3 (H300, H301, H310, H311, H330, H331);
 - come pericolose per l'ambiente acquatico di categoria 1,2 (H400, H410, H411);
 - come aventi tossicità specifica per organi bersaglio di categoria 1 e 2 (H370, H371, H372, H373).

Verifica: per quanto riguarda la verifica del punto 1, l'appaltatore deve presentare dei rapporti di prova rilasciati da organismi di valutazione della conformità. Per la verifica dei punti 2 e 3 l'appaltatore deve presentare una dichiarazione del legale rappresentante da cui risulti il rispetto degli stessi. Tale dichiarazione dovrà includere una relazione redatta in base alle Schede di Sicurezza messe a disposizione dai produttori.

2.4.2 Criteri specifici per i componenti edilizi

Allo scopo di ridurre l'impiego di risorse non rinnovabili, di ridurre la produzione di rifiuti e lo smaltimento in discarica, con particolare riguardo ai rifiuti da demolizione e costruzione (coerentemente con l'obiettivo di recuperare e riciclare entro il 2020 almeno il 70% dei rifiuti non pericolosi da costruzione e demolizione), fermo restando il rispetto di tutte le norme vigenti(25) , il progetto deve prevedere l'uso di materiali come specificato nei successivi paragrafi. In particolare tutti i seguenti materiali devono essere prodotti con un determinato contenuto di riciclato.

2.4.2.1 Calcestruzzi confezionati in cantiere e preconfezionati

I calcestruzzi usati per il progetto devono essere prodotti con un contenuto di materiale riciclato (sul secco) di almeno il 5% sul peso del prodotto (inteso come somma delle singole componenti). Al fine del calcolo della massa di materiale riciclato va considerata la quantità che rimane effettivamente nel prodotto finale.

Verifica: il progettista deve specificare le informazioni sul profilo ambientale dei prodotti scelti e deve prescrivere che in fase di approvvigionamento l'appaltatore dovrà accertarsi della rispondenza al criterio. La percentuale di materia riciclata deve essere dimostrata tramite una delle seguenti opzioni:

- una dichiarazione ambientale di Prodotto di Tipo III (EPD), conforme alla norma UNI EN 15804 e alla norma ISO 14025, come EPDItaly® o equivalenti;
- una certificazione di prodotto rilasciata da un organismo di valutazione della conformità che attesti il contenuto di riciclato attraverso l'esplicitazione del bilancio di massa, come ReMade in Italy® o equivalenti;
- una certificazione di prodotto rilasciata da un organismo di valutazione della conformità che attesti il contenuto di riciclato attraverso l'esplicitazione del bilancio di massa che consiste nella verifica di una dichiarazione ambientale autodichiarata, conforme alla norma ISO 14021.

Qualora l'azienda produttrice non fosse in possesso delle certificazioni richiamate ai punti precedenti, è ammesso presentare un rapporto di ispezione rilasciato da un organismo di ispezione, in conformità alla ISO/IEC 17020:2012, che attesti il contenuto di materia recuperata o riciclata nel prodotto. In questo caso è necessario procedere ad un'attività ispettiva durante l'esecuzione delle opere. Tale documentazione dovrà essere presentata alla stazione appaltante in fase di esecuzione dei lavori, nelle modalità indicate nel relativo capitolato.

2.4.2.2 Elementi prefabbricati in calcestruzzo

Gli elementi prefabbricati in calcestruzzo utilizzati nell'opera devono avere un contenuto totale di almeno il 5% in peso di materie riciclate, e/o recuperate, e/o di sottoprodotti.

Verifica: il progettista deve specificare le informazioni sul profilo ambientale dei prodotti scelti e deve prescrivere che in fase di approvvigionamento l'appaltatore dovrà accertarsi della rispondenza al criterio. La percentuale di materia riciclata deve essere dimostrata tramite una delle seguenti opzioni:

- una dichiarazione ambientale di Prodotto di Tipo III (EPD), conforme alla norma UNI EN 15804 e alla norma ISO 14025, come EPDItaly® o equivalenti;

- una certificazione di prodotto rilasciata da un organismo di valutazione della conformità che attesti il contenuto di riciclato attraverso l'esplicitazione del bilancio di massa, come ReMade in Italy® o equivalenti;
- una certificazione di prodotto rilasciata da un organismo di valutazione della conformità che attesti il contenuto di riciclato attraverso l'esplicitazione del bilancio di massa che consiste nella verifica di una dichiarazione ambientale autodichiarata, conforme alla norma ISO 14021.

Qualora l'azienda produttrice non fosse in possesso delle certificazioni richiamate ai punti precedenti, è ammesso presentare un rapporto di ispezione rilasciato da un organismo di ispezione, in conformità alla ISO/IEC 17020:2012, che attesti il contenuto di materia recuperata o riciclata nel prodotto. In questo caso è necessario procedere ad un'attività ispettiva durante l'esecuzione delle opere. Tale documentazione dovrà essere presentata alla stazione appaltante in fase di esecuzione dei lavori, nelle modalità indicate nel relativo capitolato.

2.4.2.3 Laterizi

I laterizi usati per muratura e solai devono avere un contenuto di materie riciclate e/o recuperate (sul secco) di almeno il 10% sul peso del prodotto. Qualora i laterizi contengano, oltre a materia riciclate e/o recuperate, anche sottoprodotti e/o terre e rocce da scavo, la percentuale deve essere di almeno il 15% sul peso del prodotto.

I laterizi per coperture, pavimenti e muratura faccia vista devono avere un contenuto di materie riciclate e/o recuperate (sul secco) di almeno il 5% sul peso del prodotto. Qualora i laterizi contengano, oltre a materia riciclate e/o recuperate, anche sottoprodotti e/o terre e rocce da scavo, la percentuale deve essere di almeno il 7,5% sul peso del prodotto.

Al fine del calcolo della massa di materiale riciclato va considerata la quantità che rimane effettivamente nel prodotto finale.

Verifica: il progettista deve specificare le informazioni sul profilo ambientale dei prodotti scelti e deve prescrivere che in fase di approvvigionamento l'appaltatore dovrà accertarsi della rispondenza al criterio. La percentuale di materia riciclata deve essere dimostrata tramite una delle seguenti opzioni:

- una dichiarazione ambientale di Prodotto di Tipo III (EPD), conforme alla norma UNI EN 15804 e alla norma ISO 14025, come EPDIItaly® o equivalenti;
- una certificazione di prodotto rilasciata da un organismo di valutazione della conformità che attesti il contenuto di riciclato attraverso l'esplicitazione del bilancio di massa, come ReMade in Italy® o equivalenti;
- una certificazione di prodotto rilasciata da un organismo di valutazione della conformità che attesti il contenuto di riciclato attraverso l'esplicitazione del bilancio di massa che consiste nella verifica di una dichiarazione ambientale autodichiarata, conforme alla norma ISO 14021.

Qualora l'azienda produttrice non fosse in possesso delle certificazioni richiamate ai punti precedenti, è ammesso presentare un rapporto di ispezione rilasciato da un organismo di ispezione, in conformità alla ISO/IEC 17020:2012, che attesti il contenuto di materia recuperata o riciclata nel prodotto. In questo caso è necessario procedere ad un'attività ispettiva durante l'esecuzione delle opere. Tale documentazione dovrà essere presentata alla stazione appaltante in fase di esecuzione dei lavori, nelle modalità indicate nel relativo capitolato.

2.4.2.4 Sostenibilità e legalità del legno

Per materiali e i prodotti costituiti di legno o in materiale a base di legno, o contenenti elementi di origine legnosa, il materiale deve provenire da boschi/foreste gestiti in maniera sostenibile/responsabile o essere costituito da legno riciclato o un insieme dei due.

Verifica: il progettista deve scegliere prodotti che consentono di rispondere al criterio e deve prescrivere che in fase di approvvigionamento l'appaltatore dovrà accertarsi della rispondenza al criterio tramite la documentazione nel seguito indicata, che dovrà essere presentata alla stazione appaltante in fase di esecuzione dei lavori, nelle modalità indicate nel relativo capitolato:

- per la prova di origine sostenibile e/o responsabile, una certificazione del prodotto, rilasciata da organismi di valutazione della conformità, che garantisca il controllo della «catena di custodia» in relazione alla provenienza legale della materia prima legnosa e da foreste gestite in maniera sostenibile/responsabile, quali quella del Forest Stewardship Council® (FSC®) o del Programme for Endorsement of Forest Certification schemes™ (PEFC™), o altro equivalente;
- per il legno riciclato, certificazione di prodotto «FSC® Riciclato» (oppure «FSC® Recycled»), FSC® misto (oppure FSC® mixed) o «Riciclato PEFC™» (oppure PEFC Recycled™) o ReMade in Italy® o

equivalenti, oppure una asserzione ambientale del produttore conforme alla norma ISO 14021 che sia verificata da un organismo di valutazione della conformità.

2.4.2.5 Ghisa, ferro, acciaio

Per gli usi strutturali deve essere utilizzato acciaio prodotto con un contenuto minimo di materiale riciclato come di seguito specificato in base al tipo di processo industriale:

- acciaio da forno elettrico: contenuto minimo di materiale riciclato pari al 70%.
- acciaio da ciclo integrale: contenuto minimo di materiale riciclato pari al 10%.

Verifica: il progettista deve specificare le informazioni sul profilo ambientale dei prodotti scelti e deve prescrivere che in fase di approvvigionamento l'appaltatore dovrà accertarsi della rispondenza al criterio. La percentuale di materia riciclata deve essere dimostrata tramite una delle seguenti opzioni:

- una dichiarazione ambientale di Prodotto di Tipo III (EPD), conforme alla norma UNI EN 15804 e alla norma ISO 14025, come EPDItaly® o equivalenti;
- una certificazione di prodotto rilasciata da un organismo di valutazione della conformità che attesti il contenuto di riciclato attraverso l'esplicitazione del bilancio di massa, come ReMade in Italy® o equivalenti;
- una certificazione di prodotto rilasciata da un organismo di valutazione della conformità che attesti il contenuto di riciclato attraverso l'esplicitazione del bilancio di massa che consiste nella verifica di una dichiarazione ambientale autodichiarata, conforme alla norma ISO 14021.

Qualora l'azienda produttrice non fosse in possesso delle certificazioni richiamate ai punti precedenti, è ammesso presentare un rapporto di ispezione rilasciato da un organismo di ispezione, in conformità alla ISO/IEC 17020:2012, che attesti il contenuto di materia recuperata o riciclata nel prodotto. In questo caso è necessario procedere ad un'attività ispettiva durante l'esecuzione delle opere. Tale documentazione dovrà essere presentata alla stazione appaltante in fase di esecuzione dei lavori, nelle modalità indicate nel relativo capitolato.

2.4.2.6 Componenti in materie plastiche

Il contenuto di materia riciclata o recuperata deve essere pari ad almeno il 30% in peso valutato sul totale di tutti i componenti in materia plastica utilizzati. Il suddetto requisito può essere derogato nel caso in cui il componente impiegato rientri contemporaneamente nelle due casistiche sotto riportate:

- 1) abbia una specifica funzione di protezione dell'edificio da agenti esterni quali ad esempio acque meteoriche (membrane per impermeabilizzazione)
- 2) sussistano specifici obblighi di legge relativi a garanzie minime di durabilità legate alla suddetta funzione.

Verifica: il progettista deve specificare le informazioni sul profilo ambientale dei prodotti scelti e deve prescrivere che in fase di approvvigionamento l'appaltatore dovrà accertarsi della rispondenza al criterio. La percentuale di materia riciclata deve essere dimostrata tramite una delle seguenti opzioni:

- una dichiarazione ambientale di Prodotto di Tipo III (EPD), conforme alla norma UNI EN 15804 e alla norma ISO 14025, come EPDItaly® o equivalenti;
- una certificazione di prodotto rilasciata da un organismo di valutazione della conformità che attesti il contenuto di riciclato attraverso l'esplicitazione del bilancio di massa, come ReMade in Italy®, Plastica Seconda Vita o equivalenti;
- una certificazione di prodotto rilasciata da un organismo di valutazione della conformità che attesti il contenuto di riciclato attraverso l'esplicitazione del bilancio di massa che consiste nella verifica di una dichiarazione ambientale autodichiarata, conforme alla norma ISO 14021.

Qualora l'azienda produttrice non fosse in possesso delle certificazioni richiamate ai punti precedenti, è ammesso presentare un rapporto di ispezione rilasciato da un organismo di ispezione, in conformità alla ISO/IEC 17020:2012, che attesti il contenuto di materia recuperata o riciclata nel prodotto. In questo caso è necessario procedere ad un'attività ispettiva durante l'esecuzione delle opere. Tale documentazione dovrà essere presentata alla stazione appaltante in fase di esecuzione dei lavori, nelle modalità indicate nel relativo capitolato.

2.4.2.7 Murature in pietrame e miste

Per le murature per opere di fondazione e opere in elevazione il progettista deve prescrivere l'uso di solo materiale di recupero (pietrame e blocchetti).

Verifica: il progettista deve compiere scelte tecniche di progetto che consentano di soddisfare il criterio e deve prescrivere che in fase di approvvigionamento l'appaltatore dovrà accertarsi della rispondenza al crite-

rio e dovrà fornire una dichiarazione firmata dal legale rappresentante della ditta produttrice che attesti la conformità al criterio e che includa l'impegno ad accettare un'ispezione da parte di un organismo di valutazione della conformità volta a verificare la veridicità delle informazioni rese. Tale documentazione dovrà essere presentata alla stazione appaltante in fase di esecuzione dei lavori, nelle modalità indicate nel relativo capitolato.

2.4.2.8 Tramezzature e controsoffitti

Le tramezzature e i controsoffitti, destinati alla posa in opera di sistemi a secco devono avere un contenuto di almeno il 5% in peso di materie riciclate e/o recuperate e/o di sottoprodotti.

Verifica: il progettista deve specificare le informazioni sul profilo ambientale dei prodotti scelti e deve prescrivere che in fase di approvvigionamento l'appaltatore dovrà accertarsi della rispondenza al criterio. La percentuale di materia riciclata deve essere dimostrata tramite una delle seguenti opzioni:

- una dichiarazione ambientale di Prodotto di Tipo III (EPD), conforme alla norma UNI EN 15804 e alla norma ISO 14025, come EPDIItaly© o equivalenti;
- una certificazione di prodotto rilasciata da un organismo di valutazione della conformità che attesti il contenuto di riciclato attraverso l'esplicitazione del bilancio di massa, come ReMade in Italy© o equivalenti;
- una certificazione di prodotto rilasciata da un organismo di valutazione della conformità che attesti il contenuto di riciclato attraverso l'esplicitazione del bilancio di massa che consiste nella verifica di una dichiarazione ambientale autodichiarata, conforme alla norma ISO 14021.

Qualora l'azienda produttrice non fosse in possesso delle certificazioni richiamate ai punti precedenti, è ammesso presentare un rapporto di ispezione rilasciato da un organismo di ispezione, in conformità alla ISO/IEC 17020:2012, che attesti il contenuto di materia recuperata o riciclata nel prodotto. In questo caso è necessario procedere ad un'attività ispettiva durante l'esecuzione delle opere. Tale documentazione dovrà essere presentata alla stazione appaltante in fase di esecuzione dei lavori, nelle modalità indicate nel relativo capitolato.

2.4.2.9 Isolanti termici ed acustici

Gli isolanti utilizzati devono rispettare i seguenti criteri:

- non devono essere prodotti utilizzando ritardanti di fiamma che siano oggetto di restrizioni o proibizioni previste da normative nazionali o comunitarie applicabili;
- non devono essere prodotti con agenti espandenti con un potenziale di riduzione dell'ozono superiore a zero;
- non devono essere prodotti o formulati utilizzando catalizzatori al piombo quando spruzzati o nel corso della formazione della schiuma di plastica;
- se prodotti da una resina di polistirene espandibile gli agenti espandenti devono essere inferiori al 6% del peso del prodotto finito;
- se costituiti da lane minerali, queste devono essere conformi alla nota Q o alla nota R di cui al regolamento (CE) n. 1272/2008 (CLP) e s.m.i.(29)
- se il prodotto finito contiene uno o più dei componenti elencati nella seguente tabella, questi devono essere costituiti da materiale riciclato e/o recuperato secondo le quantità minime indicate, misurato sul peso del prodotto finito.

	Isolante in forma di pannello	Isolante stipato, a spruzzo/insufflato	Isolante in materassini
Cellulosa		80%	
Lana di vetro	60%	60%	60%
Lana di roccia	15%	15%	15%
Perlite espansa	30%	40%	8%-10%
Fibre in poliestere	60-80%		60 - 80%
Polistirene espanso	dal 10% al 60% in funzione della tecnologia adottata per la produzione	dal 10% al 60% in funzione della tecnologia adottata per la produzione	
Polistirene estruso	dal 5 al 45% in funzione della tipologia del prodotto e della tecnologia adottata per la produzione		
Poliuretano espanso	1-10% in funzione della tipologia del prodotto e della tecnologia adottata per la produzione	1-10% in funzione della tipologia del prodotto e della tecnologia adottata per la produzione	
Agglomerato di Poliuretano	70%	70%	70%
Agglomerati di gomma	60%	60%	60%
Isolante riflettente in alluminio			15%

Verifica: il progettista deve compiere scelte tecniche di progetto che consentano di soddisfare il criterio e deve prescrivere che in fase di approvvigionamento l'appaltatore dovrà accertarsi della rispondenza al criterio. La percentuale di materia riciclata deve essere dimostrata tramite una delle seguenti opzioni:

- una dichiarazione ambientale di Prodotto di Tipo III (EPD), conforme alla norma UNI EN 15804 e alla norma ISO 14025, come EPDIItaly® o equivalenti;
- una certificazione di prodotto rilasciata da un organismo di valutazione della conformità che attesti il contenuto di riciclato attraverso l'esplicitazione del bilancio di massa, come ReMade in Italy®, Plastica Seconda Vita o equivalenti;
- una certificazione di prodotto rilasciata da un organismo di valutazione della conformità che attesti il contenuto di riciclato attraverso l'esplicitazione del bilancio di massa che consiste nella verifica di una dichiarazione ambientale autodichiarata, conforme alla norma ISO 14021.

Qualora l'azienda produttrice non fosse in possesso delle certificazioni richiamate ai punti precedenti, è ammesso presentare un rapporto di ispezione rilasciato da un organismo di ispezione, in conformità alla ISO/IEC 17020:2012, che attesti il contenuto di materia recuperata o riciclata nel prodotto. In questo caso è necessario procedere ad un'attività ispettiva durante l'esecuzione delle opere. Tale documentazione dovrà essere presentata alla stazione appaltante in fase di esecuzione dei lavori, nelle modalità indicate nel relativo capitolato.

2.4.2.10 Pavimenti e rivestimenti

I prodotti utilizzati per le pavimentazioni e i rivestimenti devono essere conformi ai criteri ecologici e prestazionali previsti dalle decisioni 2010/18/CE30, 2009/607/CE31 e 2009/967/CE32 e loro modifiche ed integrazioni, relative all'assegnazione del marchio comunitario di qualità ecologica.

Per quanto riguarda le piastrelle di ceramica si considera comunque sufficiente il rispetto dei seguenti criteri selezionati dalla decisione 2009/607/CE:

- 4.2. consumo e uso di acqua;
- 4.3.b emissioni nell'aria (per i parametri Particolato e Fluoruri);
- 4.4. emissioni nell'acqua;
- 5.2. recupero dei rifiuti.

Verifica: il progettista deve prescrivere che in fase di approvvigionamento l'appaltatore dovrà accertarsi della rispondenza al criterio utilizzando prodotti recanti alternativamente:

- il Marchio Ecolabel UE o equivalente;
- una dichiarazione ambientale di Tipo III, conforme alla norma UNI EN 15804 e alla norma ISO 14025 da cui si evinca il rispetto del presente criterio. Ciò può essere verificato se nella dichiarazione ambientale sono presenti le informazioni specifiche relative ai criteri sopra richiamati.

E, in mancanza di questi, la documentazione comprovante il rispetto del presente criterio validata da un organismo di valutazione della conformità, dovrà essere presentata alla stazione appaltante in fase di esecuzione dei lavori, nelle modalità indicate nel relativo capitolato.

2.4.2.11 Pitture e vernici

I prodotti vernicianti devono essere conformi ai criteri ecologici e prestazionali previsti dalla decisione 2014/312/UE e s.m.i. relativa all'assegnazione del marchio comunitario di qualità ecologica.

Verifica: il progettista deve prescrivere che in fase di approvvigionamento l'appaltatore dovrà accertarsi della rispondenza al criterio utilizzando prodotti recanti alternativamente:

- il Marchio Ecolabel UE o equivalente;
- una dichiarazione ambientale di Tipo III, conforme alla norma UNI EN 15804 e alla norma ISO 14025 da cui si evinca il rispetto del presente criterio. Ciò può essere verificato se nella dichiarazione ambientale sono presenti le informazioni specifiche relative ai criteri contenuti nelle decisioni sopra richiamate.

La documentazione comprovante il rispetto del presente criterio dovrà essere presentata alla stazione appaltante in fase di esecuzione dei lavori, nelle modalità indicate nel relativo capitolato.

2.4.2.12 Impianti di illuminazione per interni ed esterni

I sistemi di illuminazione devono essere a basso consumo energetico ed alta efficienza. A tal fine gli impianti di illuminazione devono essere progettati considerando che:

- tutti i tipi di lampada per utilizzi in abitazioni, scuole ed uffici, devono avere una efficienza luminosa uguale o superiore a 80 lm/W ed una resa cromatica uguale o superiore a 90; per ambienti esterni di pertinenza degli edifici la resa cromatica deve essere almeno pari ad 80;
- i prodotti devono essere progettati in modo da consentire di separare le diverse parti che compongono l'apparecchio d'illuminazione al fine di consentirne lo smaltimento completo a fine vita.

Devono essere installati dei sistemi domotici, coadiuvati da sensori di presenza, che consentano la riduzione del consumo di energia elettrica.

Verifica: il progettista deve presentare una relazione tecnica che dimostri il soddisfacimento del criterio, corredata dalle schede tecniche delle lampade.

2.4.2.13 Impianti di riscaldamento e condizionamento

Gli impianti a pompa di calore devono essere conformi ai criteri ecologici e prestazionali previsti dalla decisione 2007/742/CE(32) e s.m.i. relativa all'assegnazione del marchio comunitario di qualità ecologica.

Gli impianti di riscaldamento ad acqua devono essere conformi ai criteri ecologici e prestazionali previsti dalla decisione 2014/314/UE(33) e s.m.i. relativa all'assegnazione del marchio comunitario di qualità ecologica. Se è previsto il servizio di climatizzazione e fornitura di energia per l'intero edificio, dovranno essere usati i criteri previsti dal decreto ministeriale 7 marzo 2012 (Gazzetta Ufficiale n. 74 del 28 marzo 2012) relativo ai CAM per «Affidamento di servizi energetici per gli edifici - servizio di illuminazione e forza motrice - servizio di riscaldamento/raffrescamento».

L'installazione degli impianti tecnologici deve avvenire in locali e spazi adeguati, ai fini di una corretta manutenzione igienica degli stessi in fase d'uso, tenendo conto di quanto previsto dall'Accordo StatoRegioni 5 ottobre 2006 e 7 febbraio 2013.

Per tutti gli impianti aerulici deve essere prevista una ispezione tecnica iniziale da effettuarsi in previsione del primo avviamento dell'impianto (secondo la norma UNI EN 15780:2011).

Verifica: il progettista deve presentare una relazione tecnica che illustri le scelte tecniche che consentono il soddisfacimento del criterio, individuando chiaramente nel progetto anche i locali tecnici destinati ad alloggiare esclusivamente apparecchiature e macchine, indicando gli spazi minimi obbligatori, così come richiesto dai costruttori nei manuali di uso e manutenzione, per effettuare gli interventi di sostituzione/manutenzione delle apparecchiature stesse, i punti di accesso ai fini manutentivi lungo tutti i percorsi dei circuiti degli impianti tecnologici, qualunque sia il fluido veicolato all'interno degli stessi. Il progettista deve prescrivere che in fase di approvvigionamento l'appaltatore dovrà accertarsi della rispondenza al criterio utilizzando prodotti recanti il marchio Ecolabel UE o equivalente.

Tale documentazione dovrà essere presentata alla stazione appaltante in fase di esecuzione dei lavori, nelle modalità indicate nel relativo capitolato.

2.4.2.14 Impianti idrico sanitari

I progetti degli interventi di nuova costruzione, inclusi gli interventi di demolizione e ricostruzione e gli interventi di ristrutturazione importante di primo livello, ferme restando le norme e i regolamenti

più restrittivi (es. regolamenti urbanistici e edilizi comunali, etc.), devono prevedere l'utilizzo di sistemi individuali di contabilizzazione del consumo di acqua per ogni unità immobiliare.

Verifica: il progettista deve presentare una relazione tecnica che dimostri il soddisfacimento del criterio e deve prescrivere che in fase di approvvigionamento l'appaltatore dovrà accertarsi della rispondenza al criterio utilizzando prodotti recanti alternativamente:

- la documentazione comprovante il rispetto del presente criterio dovrà essere presentata alla stazione appaltante in fase di esecuzione dei lavori, nelle modalità indicate nel relativo capitolato.

2.5 SPECIFICHE TECNICHE DEL CANTIERE

2.5.1 Demolizioni e rimozione dei materiali

Allo scopo di ridurre l'impatto ambientale sulle risorse naturali, di aumentare l'uso di materiali riciclati aumentando così il recupero dei rifiuti, con particolare riguardo ai rifiuti da demolizione e costruzione (coerentemente con l'obiettivo di recuperare e riciclare entro il 2020 almeno il 70% dei rifiuti non pericolosi da costruzione e demolizione), fermo restando il rispetto di tutte le norme vigenti e di quanto previsto dalle specifiche norme tecniche di prodotto, le demolizioni e le rimozioni dei materiali devono essere eseguite in modo da favorire, il trattamento e recupero delle varie frazioni di materiali. A tal fine il progetto dell'edificio deve prevedere che:

- 1) nei casi di ristrutturazione, manutenzione e demolizione, almeno il 70% in peso dei rifiuti non pericolosi generati durante la demolizione e rimozione di edifici, parti di edifici, manufatti di qualsiasi genere presenti in cantiere, ed escludendo gli scavi, deve essere avviato a operazioni di preparazione per il riutilizzo, recupero o riciclaggio;
- 2) il contraente dovrà effettuare una verifica precedente alla demolizione al fine di determinare ciò che può essere riutilizzato, riciclato o recuperato. Tale verifica include le seguenti operazioni:
 - individuazione e valutazione dei rischi di rifiuti pericolosi che possono richiedere un trattamento o un trattamento specialistico, o emissioni che possono sorgere durante la demolizione;
 - una stima delle quantità con una ripartizione dei diversi materiali da costruzione;
 - una stima della percentuale di riutilizzo e il potenziale di riciclaggio sulla base di proposte di sistemi di selezione durante il processo di demolizione;
 - una stima della percentuale potenziale raggiungibile con altre forme di recupero dal processo di demolizione.

Verifica: l'offerente deve presentare una verifica precedente alla demolizione che contenga le informazioni specificate nel criterio, allegare un piano di demolizione e recupero e una sottoscrizione di impegno a trattare i rifiuti da demolizione o a conferirli ad un impianto autorizzato al recupero dei rifiuti.

2.5.2 Materiali usati nel cantiere

I materiali usati per l'esecuzione del progetto devono rispondere ai criteri previsti nel cap. 2.4.

Verifica: l'offerente deve presentare la documentazione di verifica come previsto per ogni criterio contenuto nel cap. 2.4.

2.5.3 Prestazioni ambientali

Fermo restando le norme e i regolamenti più restrittivi (es. regolamenti urbanistici e edilizi comunali, etc.), le attività di cantiere devono garantire le seguenti prestazioni:

- per tutte le attività di cantiere e trasporto dei materiali devono essere utilizzati mezzi che rientrano almeno nella categoria EEV (veicolo ecologico migliorato);

Al fine di impedire fenomeni di diminuzione di materia organica, calo della biodiversità, contaminazione locale o diffusa, salinizzazione, erosione del suolo, etc. sono previste le seguenti azioni a tutela del suolo:

- accantonamento in sito e successivo riutilizzo dello scotico del terreno vegetale per una profondità di 60 cm, per la realizzazione di scarpate e aree verdi pubbliche e private;
- tutti i rifiuti prodotti dovranno essere selezionati e conferiti nelle apposite discariche autorizzate quando non sia possibile avviarli al recupero;
- eventuali aree di deposito provvisorio di rifiuti non inerti devono essere opportunamente impermeabilizzate e le acque di dilavamento devono essere depurate prima di essere convogliate verso i recapiti idrici finali.

Al fine di tutelare le acque superficiali e sotterranee da eventuali impatti sono previste le seguenti azioni a tutela delle acque superficiali e sotterranee:

- gli ambiti interessati dai fossi e torrenti (fasce ripariali) e da filari o altre formazioni vegetazionali autoctone devono essere recintati e protetti con apposite reti al fine di proteggerli da danni accidentali.

Al fine di ridurre i rischi ambientali, la relazione tecnica deve contenere anche l'individuazione puntuale delle possibili criticità legate all'impatto nell'area di cantiere e alle emissioni di inquinanti sull'ambiente circostante, con particolare riferimento alle singole tipologie delle lavorazioni. La relazione tecnica dovrà inoltre contenere:

- le misure adottate per la protezione delle risorse naturali, paesistiche e storico-culturali presenti nell'area del cantiere;

- le misure per implementare la raccolta differenziata nel cantiere (tipo di cassonetti/contenitori per la raccolta differenziata, le aree da adibire a stoccaggio temporaneo, etc.) e per realizzare la demolizione selettiva e il riciclaggio dei materiali di scavo e dei rifiuti da costruzione e demolizione (C&D);
- le misure adottate per aumentare l'efficienza nell'uso dell'energia nel cantiere e per minimizzare le emissioni di gas climalteranti, con particolare riferimento all'uso di tecnologie a basso impatto ambientale (lampade a scarica di gas a basso consumo energetico o a led, generatori di corrente eco-diesel con silenziatore, pannelli solari per l'acqua calda, etc.);
- le misure per l'abbattimento del rumore e delle vibrazioni, dovute alle operazioni di scavo, di carico/scarico dei materiali, di taglio dei materiali, di impasto del cemento e di disarmo, etc., e l'eventuale installazione di schermature/coperture antirumore (fisse o mobili) nelle aree più critiche e nelle aree di lavorazione più rumorose, con particolare riferimento alla disponibilità ad utilizzare gruppi elettrogeni super silenziati e compressori a ridotta emissione acustica;
- le misure atte a garantire il risparmio idrico e la gestione delle acque reflue nel cantiere e l'uso delle acque piovane e quelle di lavorazione degli inerti, prevedendo opportune reti di drenaggio e scarico delle acque;
- le misure per l'abbattimento delle polveri e fumi anche attraverso periodici interventi di irrorazione delle aree di lavorazione con l'acqua o altre tecniche di contenimento del fenomeno del sollevamento della polvere;
- le misure per garantire la protezione del suolo e del sottosuolo, anche attraverso la verifica periodica degli sversamenti accidentali di sostanze e materiali inquinanti e la previsione dei relativi interventi di estrazione e smaltimento del suolo contaminato;
- le misure idonee per ridurre l'impatto visivo del cantiere, anche attraverso schermature e sistemazione a verde, soprattutto in presenza di abitazioni contigue e habitat con presenza di specie particolarmente sensibili alla presenza umana;
- le misure per attività di demolizione selettiva e riciclaggio dei rifiuti, con particolare riferimento al recupero dei laterizi, del calcestruzzo e di materiale proveniente dalle attività di cantiere con minori contenuti di impurità, le misure per il recupero e riciclaggio degli imballaggi.

Altre prescrizioni per la gestione del cantiere, per le preesistenze arboree e arbustive:

- rimozione delle specie arboree e arbustive alloctone invasive
- (in particolare, *Ailanthus altissima* e *Robinia pseudoacacia*), comprese radici e ceppaie. Per l'individuazione delle specie alloctone si dovrà fare riferimento alla «Watch-list della flora alloctona d'Italia» (Ministero dell'ambiente e della tutela del territorio e del mare, Carlo Blasi, Francesca Pretto & Laura Celesti-Grappo);
- protezione delle specie arboree e arbustive autoctone: gli alberi nel cantiere devono essere protetti con materiali idonei, per escludere danni alle radici, al tronco e alla chioma. In particolare intorno al tronco verrà legato del tavolame di protezione dello spessore minimo di 2 cm. Non è ammesso usare gli alberi per l'infissione di chiodi, appoggi e per l'installazione di corpi illuminanti, cavi elettrici, etc;
- i depositi di materiali di cantiere non devono essere effettuati in prossimità delle preesistenze arboree e arbustive autoctone (deve essere garantita almeno una fascia di rispetto di 10 metri).

Verifica: l'offerente deve dimostrare la rispondenza ai criteri suindicati tramite la documentazione nel seguito indicata:

- relazione tecnica nella quale siano evidenziate le azioni previste per la riduzione dell'impatto ambientale nel rispetto dei criteri;
- piano per il controllo dell'erosione e della sedimentazione per le attività di cantiere;
- piano per la gestione dei rifiuti da cantiere e per il controllo della qualità dell'aria e dell'inquinamento acustico durante le attività di cantiere.

L'attività di cantiere sarà oggetto di verifica programmata, effettuata da un organismo di valutazione della conformità. Qualora il progetto sia sottoposto ad una fase di verifica valida per la successiva certificazione dell'edificio secondo uno dei protocolli di sostenibilità energetico-ambientale degli edifici (rating systems) di livello nazionale o internazionale, la conformità al presente criterio può essere dimostrata se nella certificazione risultano soddisfatti tutti i requisiti riferibili alle prestazioni ambientali richiamate dal presente criterio. In tali casi il progettista è esonerato dalla presentazione della documentazione sopra indicata, ma è richiesta la presentazione degli elaborati e/o dei documenti previsti dallo specifico protocollo di certificazione di edilizia sostenibile perseguita.

2.5.4 Personale di cantiere

Il personale impiegato nel cantiere oggetto dell'appalto, che svolge mansioni collegate alla gestione ambientale dello stesso, deve essere adeguatamente formato per tali specifici compiti.

Il personale impiegato nel cantiere deve essere formato per gli specifici compiti attinenti alla gestione ambientale del cantiere con particolare riguardo a:

- sistema di gestione ambientale;
- gestione delle polveri;
- gestione delle acque e scarichi;
- gestione dei rifiuti.

Verifica: l'offerente deve presentare in fase di offerta, idonea documentazione attestante la formazione del personale, quale ad esempio curriculum, diplomi, attestati, etc..

2.5.5 Scavi e rinterri

Prima dello scavo, deve essere asportato lo strato superficiale di terreno naturale (ricco di humus) per una profondità di almeno cm 60 e accantonato in cantiere per essere riutilizzato in eventuali opere a verde (se non previste, il terreno naturale dovrà essere trasportato al più vicino cantiere nel quale siano previste tali opere).

Per i rinterri, deve essere riutilizzato materiale di scavo (escluso il terreno naturale di cui al precedente punto) proveniente dal cantiere stesso o da altri cantieri, o materiale riciclato conforme ai parametri della norma UNI 11531-1.

Per i riempimenti con miscela di materiale betonabile deve essere utilizzato almeno il 50% di materiale riciclato.

Verifica: l'offerente deve presentare una dichiarazione del legale rappresentante che attesti che tali prestazioni e requisiti dei materiali, dei componenti e delle lavorazioni saranno rispettati e documentati nel corso dell'attività di cantiere.

2.7 CONDIZIONI DI ESECUZIONE (CLAUSOLE CONTRATTUALI)

2.7.1 Varianti migliorative

Sono ammesse solo varianti migliorative rispetto al progetto oggetto dell'affidamento redatto nel rispetto dei criteri e delle specifiche tecniche di cui al capitolo 2 ossia che la variante preveda prestazioni superiori rispetto al progetto approvato.

Le varianti devono essere preventivamente concordate e approvate dalla stazione appaltante, che ne deve verificare l'effettivo apporto migliorativo.

La stazione appaltante deve prevedere dei meccanismi di auto-tutela nei confronti dell'aggiudicatario (es: penali economiche o rescissione del contratto) nel caso che non vengano rispettati i criteri progettuali.

Verifica: l'appaltatore presenta, in fase di esecuzione, una relazione tecnica, con allegati degli elaborati grafici, nei quali siano evidenziate le varianti da apportare, gli interventi previsti e i conseguenti risultati raggiungibili. La stazione appaltante deve prevedere operazioni di verifica e controllo tecnico in opera per garantire un riscontro tra quanto dichiarato e quanto effettivamente realizzato dall'appaltatore del bando sulla base dei criteri contenuti nel capitolo 2.

2.7.2 Clausola sociale

I lavoratori dovranno essere inquadrati con contratti che rispettino almeno le condizioni di lavoro e il salario minimo dell'ultimo contratto collettivo nazionale CCNL sottoscritto.

In caso di impiego di lavoratori interinali per brevi durate (meno di 60 giorni) l'offerente si accerta che sia stata effettuata la formazione in materia di salute e sicurezza sul lavoro (sia generica che specifica), andando oltre agli obblighi di legge, che prevede un periodo massimo pari a 60 giorni per effettuare la formazione ai dipendenti.

Verifica: l'appaltatore dovrà fornire il numero ed i nominativi dei lavoratori che intende utilizzare in cantiere. Inoltre su richiesta della stazione appaltante, in sede di esecuzione contrattuale, dovrà presentare i contratti individuali dei lavoratori che potranno essere intervistati per verificare la corretta ed effettiva applicazione del contratto. L'appaltatore potrà fornire in aggiunta anche il certificato di avvenuta certificazione SA8000:2014 (sono escluse le certificazioni SA8000 di versioni previgenti). L'appaltatore potrà presentare in aggiunta la relazione dell'organo di vigilanza di cui al decreto legislativo 231/01 laddove tale relazione contenga alternativamente i risultati degli audit sulle procedure aziendali in materia di ambiente-smaltimento dei rifiuti; salute e sicurezza sul lavoro; whistleblowing; codice etico; applicazione dello standard ISO 26000 in connessione alla PDR UNI 18:2016 o delle linee guida OCSE sulle condotte di impresa responsabile. In caso di impiego di lavoratori interinali per brevi durate (meno di 60 giorni) l'offerente presenta i documenti probanti (attestati) relativi alla loro formazione in materia di salute e sicurezza sul lavoro (sia «generica» effettuata presso l'agenzia interinale sia «specifica», effettuata presso il cantiere/ azienda/ soggetto proponente e diversa a seconda del livello di rischio delle lavorazioni) secondo quanto previsto dall'Accordo Stato-Regioni del 21 dicembre 2011.

2.7.3 Garanzie

L'appaltatore deve specificare durata e caratteristiche delle garanzie fornite, anche in relazione alla posa in opera, in conformità ai disposti legislativi vigenti in materia in relazione al contratto in essere. La garanzia deve essere accompagnata dalle condizioni di applicabilità e da eventuali prescrizioni del produttore circa le procedure di manutenzione e posa che assicurino il rispetto delle prestazioni dichiarate del componente.

Verifica: l'appaltatore deve presentare un certificato di garanzia ed indicazioni relative alle procedure di manutenzione e posa in opera.

2.7.4 Verifiche ispettive

Deve essere svolta un'attività ispettiva condotta secondo la norma UNI CEI EN ISO/IEC 17020:2012 da un organismo di valutazione della conformità al fine di accertare, durante l'esecuzione delle opere, il rispetto delle specifiche tecniche di edificio, dei componenti edilizi e di cantiere definite nel progetto. In merito al contenuto di materia recuperata o riciclata (criterio «Materia recuperata o riciclata»), se in fase di offerta è stato consegnato il risultato di un'attività ispettiva (in sostituzione di una certificazione) l'attività ispettiva in fase di esecuzione è obbligatoria. Il risultato dell'attività ispettiva deve essere comunicato direttamente alla stazione appaltante. L'onere economico dell'attività ispettiva è a carico dell'appaltatore.

2.7.5 Oli lubrificanti

L'appaltatore deve utilizzare, per i veicoli ed i macchinari di cantiere, oli lubrificanti che contribuiscono alla riduzione delle emissioni di CO₂, e/o alla riduzione dei rifiuti prodotti, quali quelli biodegradabili o rigenerati, qualora le prescrizioni del costruttore non ne escludano specificatamente l'utilizzo.

Si descrivono di seguito i requisiti ambientali relativi alle due categorie di lubrificanti.

2.7.5.1 Oli biodegradabili

Gli oli biodegradabili possono essere definiti tali quando sono conformi ai criteri ecologici e prestazionali previsti dalla decisione 2011/381/EU e s.m.i. oppure una certificazione riportante il livello di biodegradabilità ultima secondo uno dei metodi normalmente impiegati per tale determinazione: OCSE 310, OCSE 306, OCSE 301 B, OCSE 301 C, OCSE 301 D, OCSE 301 F.

Olio Biodegradabile	Biodegradabilità soglia minima
Oli idraulici	60%
Oli per cinematismi e riduttori	60%
Grassi lubrificanti	50%
Oli per catene	60%
Oli motore 4 tempi	60%
Oli motore due tempi	60%
Oli per trasmissioni	60%

2.7.5.2 Oli lubrificanti a base rigenerata

Oli che contengono una quota minima del 15% di base lubrificante rigenerata. Le percentuali di base rigenerata variano a seconda delle formulazioni secondo la seguente tabella.

Olio motore	Base rigenerata soglia minima
10W40	15%
15W40	30%
20W40	40%
Olio idraulico	Base rigenerata soglia minima
ISO 32	50%
ISO 46	50%
ISO 68	50%

Verifica: la verifica del rispetto del criterio è effettuata in fase di esecuzione del contratto. In sede di offerta, a garanzia del rispetto degli impegni futuri, l'offerente deve presentare una dichiarazione del legale rappresentante della ditta produttrice che attesti la conformità ai criteri sopra esposti.

Durante l'esecuzione del contratto l'appaltatore deve fornire alla stazione appaltante una lista completa dei lubrificanti utilizzati e dovrà accertarsi della rispondenza al criterio utilizzando prodotti recanti alternativamente:

- il Marchio Ecolabel UE o equivalenti;
- una certificazione di prodotto rilasciata da un organismo di valutazione della conformità che attesti il contenuto di riciclato come Re-Made in Italy® o equivalente.

PRESCRIZIONI TECNICHE OPERE EDILI

QUALITA' E PROVENIENZA DEI MATERIALI E MODO DI ESEGUIRE I LAVORI

Materiali

Art. 56 DETRITO DI CAVA O TOUT VENANT DI CAVA O DI FRANTOIO – Quando per gli strati di fondazione della sovrastruttura stradale sia disposto l'impiego di detriti di cava, il materiale deve essere in ogni caso non suscettibile all'azione dell'acqua (non solubile, non plasticizzabile) ed avere un potere portante C.B.R. (rapporto portante californiano) di almeno 40 allo stato saturo. Dal punto di vista granulometrico non sono necessarie prescrizioni specifiche per i materiali teneri (tufi, arenarie) in quanto la loro granulometria si modifica e si adegua durante la cilindratura; per materiali duri la granulometria dovrà essere assortita in modo da realizzare una minima percentuale dei vuoti: di norma la dimensione massima degli aggregati non deve superare i 10 cm.

Per gli strati superiori si farà uso di materiali lapidei più duri tali da assicurare un C.B.R. saturo di almeno 80; la granulometria dovrà essere tale da dare la minima percentuale dei vuoti; il potere legante del materiale non dovrà essere inferiore a 30; la dimensione massima degli aggregati non dovrà superare i 6 cm.

BITUMI – Debbono soddisfare alle "Norme per l'accettazione dei bitumi per usi stradali" del Consiglio Nazionale delle Ricerche, ultima edizione.

Per trattamenti superficiali e semipenetrazione si adoperano i tipi B 180/200, B130/150; per i trattamenti a penetrazione, pietrischetti bituminati, tappeti si adoperano i tipi B 80/100, B 60/80; per conglomerati chiusi i tipi B 60/80, B 50/60, B 40/50; per asfalto colato il tipo B 20/30.

BITUMI LIQUIDI – Debbono soddisfare alle "Norme per l'accettazione dei bitumi liquidi per usi stradali" del Consiglio Nazionale delle Ricerche, ultima edizione.

Per i trattamenti a caldo si usano i tipi BL 150/300 e BL 350/700 a seconda della stazione e del clima.

EMULSIONI BITUMINOSE – Debbono soddisfare alle "Norme per l'accettazione delle emulsioni bituminose per usi stradali" del Consiglio Nazionale delle Ricerche, ultima edizione.

CATRAMI – Debbono soddisfare alle "Norme per l'accettazione dei catrami per usi stradali" del Consiglio Nazionale delle Ricerche, ultima edizione.

Per i trattamenti si usano i tre tipo: C 10/40, C 40/125, C 125/500.

POLVERE ASFALTICA – Deve soddisfare alle "Norme per l'accettazione delle polveri di rocce asfaltiche per pavimentazioni stradali" del Consiglio Nazionale delle Ricerche, ultima edizione.

OLII MINERALI – Gli olii minerali da impiegarsi nei trattamenti in polvere di roccia asfaltica a freddo, sia di prima che di seconda mano, potranno provenire:

da rocce asfaltiche o scisto-bituminose;

da catrame;

da grezzi di petrolio;

da opportune miscele dei prodotti suindicati.

Gli olii avranno caratteristiche diverse a seconda che dovranno essere impiegati con polvere di roccia asfaltica di provenienza abruzzese o siciliana ed a seconda della stazione in cui i lavori verranno eseguiti. Se d'inverno, si ricorrerà al tipo di cui alla lett. A, se d'estate, al tipo di cui alla lett. B.

Articolo 57 - SCAVI DI FONDAZIONE –

Per scavi di fondazione in generale si intendono quelli ricadenti al di sotto del piano orizzontale di cui all'articolo precedente, chiusi fra le pareti verticali riproducenti il perimetro delle fondazioni delle opere d'arte. Qualunque sia la natura e la qualità del terreno, gli scavi per fondazione dovranno essere spinti fino alla profondità che dalla Direzione dei lavori verrà ordinata all'atto della loro esecuzione.

E' vietato all'Impresa, sotto pena di demolire il già fatto, di porre mano alle murature prima che la Direzione dei lavori abbia verificato ed accettato i piani delle fondazioni.

I piani di fondazione dovranno essere generalmente orizzontali, ma per quelle opere che cadono sopra a falde inclinate potranno, a richiesta della Direzione dei lavori, essere disposti a gradini ed anche con determinate corrispondenze.

Gli scavi di fondazione dovranno di norma essere eseguiti a pareti verticali e l'Impresa dovrà, occorrendo, sostenerle con conveniente armatura e sbadacchiature, restando a suo carico ogni danno alle cose ed alle

persone che potesse verificarsi per smottamenti o franamenti dei cavi. Questi potranno però, ove ragioni speciali non lo vietino, essere eseguiti con pareti a scarpata. In questo caso non sarà compensato il maggiore scavo eseguito, oltre quello strettamente occorrente per la fondazione dell'opera, e l'Impresa dovrà provvedere a sue cure e spese al successivo riempimento del vuoto rimasto intorno alle murature di fondazione dell'opera, con materiale adatto, ed al necessario costipamento di quest'ultimo.

Analogamente dovrà procedere l'Impresa senza ulteriore compenso a riempire i vuoti che restassero attorno alle murature stesse, pure essendosi eseguiti scavi a pareti verticali, in conseguenza dell'esecuzione delle murature con riseghe in fondazione.

Per aumentare la superficie d'appoggio la Direzione dei lavori potrà ordinare per il tratto terminale di fondazione per un'altezza sino ad un metro, che lo scavo sia allargato mediante scampanatura, restando fermo quanto sopra è detto circa l'obbligo dell'Impresa, ove occorra, di armare convenientemente durante i lavori la parete verticale sovrastante.

Qualora gli scavi si debbano eseguire in presenza di acqua e questa si elevi negli scavi, non oltre però il limite massimo di 20 cm previsto nel titolo seguente, l'Impresa dovrà provvedere, se richiesto dalla Direzione dei lavori, all'esaurimento dell'acqua stessa coi mezzi che saranno ritenuti più opportuni.

L'Impresa dovrà provvedere, a sua cura, spesa ed iniziativa, alle suddette assicurazioni, armature, puntellature e sbadacchiature, nelle quantità e robustezza che per la qualità delle materie da scavare siano richieste, adottando anche tutte le altre precauzioni che fossero ulteriormente riconosciute necessarie, senza rifiutarsi per nessun pretesto di ottemperare alle prescrizioni che al riguardo, e per garantire la sicurezza delle cose e delle persone, le venissero impartite dalla direzione dei lavori. Il legname impiegato a tale scopo, semprechè non si tratti di armature formanti parte integrante dell'opera, da restare quindi in posto in proprietà dell'Amministrazione, resterà di proprietà dell'Impresa, che potrà perciò recuperarlo ad opera compiuta. Nessun compenso spetta all'Impresa se, per qualsiasi ragione, tale recupero possa risultare soltanto parziale od anche totalmente negativo.

Gli scavi di fondazione che si devono eseguire a profondità maggiore di 20 cm. (centimetri venti) sotto il livello costante a cui si stabiliscono le acque eventualmente esistenti nel terreno, sono considerati come scavi subacquei per tutto il volume ricadente al disotto del piano di livello situato alle cennate profondità d'acqua di 20 cm. Quindi il volume ricadente nella zona dei 20 centimetri suddetti verrà considerato, e perciò pagato, come gli scavi di fondazione in presenza di acqua, precedentemente indicati, ma non come scavo subacqueo.

Gli scavi subacquei saranno invece pagati col relativo prezzo di elenco, nel quale sono compresi tutti gli occorrenti agottamenti od esaurimenti di acqua con qualsiasi mezzi siano eseguiti o si ritenga opportuno eseguirli.

In mancanza del prezzo suddetto e qualora si stabilissero acque nei cavi in misura superiore a quella di cui sopra, l'Impresa dovrà ugualmente provvedere ai necessari esaurimenti col mezzo che si ravviserà più opportuno: e tali esaurimenti le saranno compensati a parte ed in aggiunta ai prezzi di elenco per gli scavi in asciutto od in presenza di acqua.

L'Impresa sarà però tenuta ad evitare l'affluenza entro i cavi di fondazione di acque provenienti dall'esterno. Nel caso che ciò si verificasse resterà a suo totale carico la spesa per i necessari agottamenti.

Articolo 58 – FONDAZIONE IN GHIAIA O PIETRISCO E SABBIA

Le fondazioni con misti di ghiaia o pietrisco e sabbia dovranno essere formate con uno strato di materiale di spessore uniforme e di altezza proporzionata sia alla natura del sottofondo che alle caratteristiche del traffico. Di norma lo spessore dello strato da cilindrare non dovrà essere inferiore a 20 cm.

Lo strato deve essere assestato mediante cilindratura. Se il materiale lo richiede per scarsità di potere legante, è necessario correggerlo con materiale adatto, aiutandone la penetrazione mediante leggero innaffiamento, tale che l'acqua non arrivi al sottofondo.

Le cilindature dovranno essere condotte procedendo dai fianchi verso il centro. A lavoro finito, la superficie dovrà risultare parallela a quella prevista per il piano viabile. Le stesse norme valgono per le fondazioni costruite con materiale di risulta. Tale materiale non dovrà comprendere sostanze alterabili e che possono rigonfiare in contatto con l'acqua.

Articolo 59 – MASSICCIATA

Le massicciate, tanto se debbono formare la definitiva carreggiata vera e propria portante il traffico di veicoli di per sé resistente, quanto se debbano eseguirsi per consolidamento o sostegno di pavimentazioni destinate a costituire la carreggiata stessa, saranno eseguite con pietrisco aventi le dimensioni appropriate al tipo di carreggiata da forma, indicate in via di massima nel precedente articolo relativo alla "qualità e provenienza dei materiali", o da dimensioni convenientemente assortite.

Il pietrisco sarà ottenuto con la spezzatura a mano o meccanica, curando in quest'ultimo caso di adoperare tipi di frantoi meccanici che spezzino il pietrame od i ciottolosi di elevata durezza da impiegare per la forma-

zione del pietrisco, in modo da evitare che si determinino fratture nell'interno dei singoli pezzi di pietrisco.

La direzione dei lavori si riserva la facoltà di fare allontanare, a tutte spese e cure dell'Impresa, dalla sede stradale il materiale di qualità scadente: altrettanto dicasi nel caso che il detto materiale non fosse messo in opera con le cautele e le modalità che saranno prescritte dalla Direzione dei lavori, come pure per tutti gli altri materiali e prodotti occorrenti per la formazione della massicciata e pavimentazioni in genere.

Il materiale di massicciata preventivamente ammannito in cumuli di forma geometrica od in cataste pure geometriche sui bordi della strada od in adatte località adiacenti agli effetti della misurazione, qualora non sia diversamente disposto, verrà sparso e regolarizzato in modo che la superficie della massicciata, ad opera finita, abbia in sezione trasversale e per tratti in rettilineo, ed a seconda dei casi il profilo indicato nel precedente articolo dal titolo "dimensioni, forma trasversale e caratteristiche della strada", e nelle curve il profilo che ai sensi dello stesso articolo sarà stabilito dalla Direzione dei lavori.

Tutti i materiali da impiegare per la formazione della massicciata stradale dovranno soddisfare alle "Norme per l'accettazione dei pietrischi, dei pietrischetti, delle graniglie, delle sabbie e degli additivi per costruzioni stradali" del Consiglio Nazionale delle Ricerche.

Per la formazione delle massicciate il materiale, dopo la misura deve essere steso in modo regolare ed uniforme, ricorrendo alle comuni carriere o forche e se possibile, mediante adatti distributori meccanici.

L'altezza dello strato da cilindrare in una sola volta non deve essere superiore a 15 cm.

Qualora la massicciata non debba essere cilindrata, si provvederà a dare ad essa una certa consistenza, oltre che con l'impiego di pietrisco assortito (da 60 a 25 mm) escludendo rigorosamente le grosse pezzature, mediante lo spandimento di sabbione di aggregazione che renda possibile l'amalgama di vari elementi sotto un traffico moderato.

Articolo 60 – CILINDRATURA DELLE MASSICCIATE

Quando si tratti di cilindrare a fondo le stesse massicciate da conservare a macadam ordinario, o eseguire per spianamento e regolarizzazioni di piani di posa di pavimentazioni, oppure di cilindrate da eseguire per preparare la massicciata a ricevere trattamenti superficiali, rivestimenti, penetrazioni e relativo supporto, o per supporto di pavimentazioni in conglomerati asfaltici bituminosi od asfaltici, in porfido, ecc. si provvederà all'uso ed in generale con rullo compressore a motore del peso non minore di 16 tonnellate.

Il rullo nella sua marcia di funzionamento manterrà la velocità oraria uniforme non superiore a 3 Km.

Per la chiusura e rifinitura della cilindatura si impiegheranno rullo di peso non superiore a tonnellate 14, e la loro velocità potrà essere anche superiore a quella suddetta, nei limiti delle buone norme di tecnica stradale.

I compressori saranno forniti a piè d'opera dall'Impresa con i relativi macchinisti e conduttori abilitati e con tutto quanto è necessario al loro perfetto funzionamento (salvo che sia diversamente disposto per la fornitura di rulli da parte dell'Amministrazione).

Verificandosi eventualmente guasti ai compressori in esercizio, l'Impresa dovrà provvedere prontamente alla riparazione ed anche alla sostituzione, in modo che le interruzioni di lavoro siano ridotte al minimo possibile.

Il lavoro di compressione o cilindatura dovrà essere iniziato dai margini della strada e gradatamente proseguito verso la zona centrale.

Il rullo dovrà essere condotto in modo che nel cilindrare una nuova zona passi sopra una striscia di almeno 20 cm. della zona precedentemente cilindrata, e che nel cilindrare la prima zona marginale venga a compri- mere anche una zona di banchina di almeno 20 cm. di larghezza.

Non si dovranno cilindrare o comprimere contemporaneamente strati di pietrisco o ghiaia superiori a 12 cm. di altezza misurati sul pietrisco soffice sparso, e quindi prima della cilindatura. Pertanto ed ogni qualvolta la massicciata debba essere formata con pietrisco di altezza superiore a 12 cm. misurata sempre come sopra, la cilindatura dovrà essere eseguita separatamente e successivamente per ciascun strato di 12 cm. o fra- zione, a partire da quello inferiore.

Quanto alle modalità di esecuzione delle cilindrate queste vengono distinte in 3 categorie:

1° di tipo chiuso;

2° di tipo parzialmente aperto;

3° di tipo completamente aperto;

a seconda dell'uso cui deve servire la massicciata a lavoro di cilindatura ultimato, e dei trattamenti o rive- stimento coi quali è previsto che debba essere protetta.

Qualunque sia il tipo di cilindatura – fatta eccezione delle compressioni di semplice assestamento, occor- renti per poter aprire al traffico senza disagio del traffico stesso, almeno nel primo periodo, la strada o i tratti da conservare a macadam semplice – tutte le cilindrate in genere debbono essere eseguite in modo che la massicciata ad opera finita e nei limiti resi possibili dal tipo cui appartiene, risulti cilindrata a fondo, in modo cioè che gli elementi che la compongono acquistino lo stato di massimo addensamento.

La cilindatura di tipo chiuso, dovrà essere eseguita con uso di acqua, pur tutta via limitato, per evitare ristagni nella massicciata e rifluimento in superficie del terreno sottostante che possa perciò essere rammollito e con impiego, durante la cilindatura, di materiale di saturazione, comunemente detto aggregante, costituito da sabbione pulito e scevro di materie terrose da scegliere fra quello con discreto potere legante, o da detri-

to dello stesso pietrisco, se è prescritto l'impiego del pietrisco e come è opportuno per questo tipo, purché tali detriti siano idonei allo scopo. Detto materiale col sussidio dell'acqua e con la cilindratura prolungata in modo opportuno, ossia condotta a fondo, dovrà riempire completamente, od almeno il più che sia possibile, i vuoti che anche nello stato di massimo addensamento del pietrisco restano tra gli elementi del pietrisco stesso.

Ad evitare che per eccesso di acqua si verifichino inconvenienti immediati o cedimenti futuri, si dovranno aprire frequenti tagli nelle banchine, creando dei canaletti di sfogo con profondità non inferiore allo spessore della massicciata ed eventuale sottofondo e con pendenza verso l'esterno.

La cilindratura sarà protratta fino a completo costipamento col numero di passaggi occorrenti in relazione alla qualità e durezza del materiale prescritto per la massicciata, e in ogni caso non mai inferiore a 120 passate.

La cilindratura di tipo semiaperto, a differenza del precedente dovrà essere eseguita con le modalità seguenti:

- a) l'impiego di acqua dovrà essere pressoché completamente eliminato durante la cilindratura, limitandone l'uso ad un preliminare innaffiamento moderato del pietrisco prima dello spandimento e configurazione, in modo da facilitare l'assestamento dei materiali di massicciata durante le prime passate di compressore, ed a qualche leggerissimo innaffiamento in sede di cilindratura e limitatamente allo strato inferiore da cilindrare per primo (tenuto conto che normalmente la cilindratura di massicciate per strade di nuova costruzione interessa uno strato di materiale di spessore superiore ai 12 cm.), e ciò laddove si verificasse qualche difficoltà per ottenere l'assestamento suddetto. Le ultime passate di compressore, e comunque la cilindratura della zona di massicciata che si dovesse successivamente cilindrare, al disopra della zona suddetta di 12 cm. dovranno eseguirsi totalmente a secco;
- b) il materiale di saturazione da impiegare dovrà essere della stessa natura, essenzialmente arida e preferibilmente silicea, nonché almeno della stessa durezza, del materiale durissimo, e pure preferibilmente siliceo, che verrà prescritto ed impiegato per la massicciata da proteggere coi trattamenti superficiali e rivestimenti suddetti.

Si potrà anche impiegare materiale detritico ben pulito proveniente dallo stesso pietrisco formante la massicciata (se è previsto impiego di pietrisco), oppure graniglia e pietrisco, sempre dello stesso materiale.

L'impiego dovrà essere regolato in modo che la saturazione dei vuoti resti limitata alla parte inferiore della massicciata e rimandano nella parte superiore per un'altezza di alcuni centimetri i vuoti naturali risultanti dopo completata la cilindratura; qualora vi sia il dubbio che per la natura o dimensione dei materiali impiegati possano rimanere in questa parte superiore vuoti eccessivamente voluminosi a danno dell'economia del successivo trattamento, si dovrà provvedere alla loro riduzione unicamente mediante l'esecuzione dell'ultimo strato, che dovrà poi ricevere il trattamento, con opportuna mescolanza di diverse dimensioni dello stesso materiale di massicciata.

La cilindratura sarà eseguita col numero di passate che risulterà necessario per ottenere il più perfetto costipamento in relazione alla qualità e durezza del materiale di massicciata impiegato, ed in ogni caso con numero non minore di 80 passate.

La cilindratura di tipo completamente aperto differisce a sua volta dagli altri sopradescritti in quanto deve essere eseguita completamente a secco e senza impiego di sorta di materiali saturanti i vuoti.

La massicciata viene preparata per ricevere la penetrazione, mediante cilindratura che non è portata subito a fondo, ma sufficiente a serrare fra loro gli elementi del pietrisco, che deve essere sempre di qualità durissima e preferibilmente siliceo, con le dimensioni appropriate; il definitivo completo costipamento viene affidato alla cilindratura, da eseguirsi successivamente all'applicazione del trattamento di penetrazione.

Articolo 61 – MANTI ESEGUITI MEDIANTE CONGLOMERATI BITUMINOSI SEMIAPERTI

Per le strade a traffico non molto intenso nelle quali si vuol mantenere una sufficiente scabrezza si potrà ricorrere a manti formati con pietrischetto o graniglia e sabbia, ed alcuni casi anche con additivo, legati con bitumi solidi o liquidi, secondo le formule di composizione in seguito indicate.

Per ottenere i conglomerati bituminosi in oggetto di dovranno impiegare, come aggregato grosso per manti d'usura, materiali ottenuti da frantumazione di rocce aventi elevata durezza con resistenza minima alla compressione di 1250 Kg/cm².

Per strati di usura si potranno usare anche materiali meno pregiati. Saranno ammessi aggregati provenienti dalla frantumazione dei ciottoli e delle ghiaie.

Gli aggregati dovranno corrispondere alle granulometrie di cui in appresso.

Per assicurare la regolarità della granulometria la Direzione dei lavori potrà richiedere che l'aggregato rosso venga fornito in due distinti assortimenti atti a dare, per miscela, granulometrie comprese nei limiti stabiliti.

Gli aggregati da impiegarsi per manti di usura non dovranno essere idrofili.

Come aggregato fine si dovranno impiegare sabbie aventi i requisiti previsti dal relativo articolo del presente capitolato.

Si potranno usare tanto sabbie naturali che sabbie provenienti dalla frantumazione delle rocce. In quest'ultimo caso si potranno ammettere anche materiali aventi più del 5% di passante al setaccio 200. L'additivo dovrà corrispondere ai requisiti di cui alle Norme del C.N.R. per l'accettazione dei pietrischi, pietrischetti, sabbie, additivi per le costruzioni stradali. I bitumi solidi e liquidi dovranno corrispondere ai requisiti di cui al relativo articolo del presente capitolato. In seguito sono indicate le penetrazioni e le viscosità dei bitumi che dovranno essere adottate nei diversi casi. I conglomerati dovranno risultare, a seconda dello spessore finale del manto (a costipamento ultimato, costituiti come è indicato nelle tabelle che seguono.

Conglomerati del tipo I
(per risagomatura, strati di fondazione, collegamento per manti di usura in strade a traffico limitato)

	A	B
	per spessori inferiori a 35 mm. % peso	per spessori superiori a 35 mm. % in peso
<i>Aggregato grosso:</i>		
Passante al crivello 25 e trattenuto al setaccio 10	--	66-81
Passante al 20 e trattenuto al setaccio 10	66-81	--
<i>Aggregato fino:</i>		
Passante al setaccio 10	15-25	15-25
<i>Bitume:</i>		
Quando si impieghino bitumi liquidi è consigliabile aggiungere anche additivo, in percentuali comprese tra il 2 ed il 3% del peso totale	4,2-5,5	4,2-5,5
Per tutti i predetti conglomerati le pezzature effettive dell'aggregato grosso entro i limiti sopra indicati saranno stabilite in volta in volta dalla Direzione dei lavori in relazione alle necessità	--	--

Conglomerati del tipo II
(per manti di usura su strade comuni)

	A	B
	per spessori inferiori a 20 mm. % peso	per spessori superiori a 20mm. % in peso
<i>Aggregato grosso:</i>		
Passante al crivello 15 e trattenuto dal setaccio 10	--	59-80
Passante al 10 e trattenuto al setaccio 10	60-80	--
<i>Aggregato fino:</i>		
Passante al setaccio 10 e trattenuto dal 200	15-30	15-30
<i>Additivo:</i>		

Passante al setaccio 200 Bitume	3-5 4,5-6,0	3-5 4,5-6,0
------------------------------------	----------------	----------------

Si useranno bitumi di penetrazione compresa tra 80 e 200, a seconda dello spessore del manto, ricorrendo alle maggiori penetrazioni per gli spessori minori e alle penetrazioni minori per gli strati di fondazione di maggior spessore destinati a sopportare calcestruzzi o malte bituminose, tenendo anche conto delle escursioni locali delle temperature ambiente.

Impiegando i bitumi liquidi si dovranno usare i tipi di più alta viscosità; il tipo BL 150-200 si impiegherà tuttavia solo nelle applicazioni fatte nelle stagioni fredde.

Nella preparazione dei conglomerati, la formula effettiva di composizione degli impasti dovrà corrispondere, a seconda dei tipi di conglomerati richiesti di volta in volta, alle prescrizioni di cui sopra e dovrà essere preventivamente comunicata alla Direzione dei lavori.

Per la esecuzione di conglomerati con bitumi solidi si dovrà provvedere al preventivo essiccamento e riscaldamento degli aggregati con un essiccatore a tamburo, provvisto di ventilatore per l'aspirazione della polvere. Gli aggregati dovranno essere riscaldati a temperature comprese tra i 120° C e i 160° C.

Il bitume dovrà essere riscaldato a temperatura compresa tra i 150° C e i 180° C. Il riscaldamento deve essere eseguito in caldaie idonee, atte a scaldare uniformemente tutto il materiale evitando il surriscaldamento locale, utilizzando possibilmente, per lo scambio di calore, liquidi caldi o vapori circolanti in serpentine immerse o a contatto col materiale.

Si dovrà evitare di prolungare il riscaldamento per un tempo maggiore di quello strettamente necessario. Il riscaldamento e tutte le operazioni eseguite con materiale riscaldato debbono essere condotte in modo da alterare il meno possibile le caratteristiche del legante la cui penetrazione all'atto della posa in opera non deve risultare comunque diminuita di oltre il 30% rispetto a quella originaria.

Allo scopo di consentire il sicuro controllo delle temperature suindicate, le caldaie di riscaldamento del bitume e i sili degli aggregati caldi dovranno essere muniti di termometri fissi.

Per agevolare l'uniformità della miscela e del regime termico dell'essiccatore, il carico degli aggregati freddi nell'essiccatore dovrà avvenire mediante un idoneo alimentatore meccanico, che dovrà avere almeno tre distinti scomparti, riducibili a due per conglomerati del 1° tipo.

Dopo il riscaldamento l'aggregato dovrà essere riclassificato in almeno due diversi assortimenti selezionati mediante opportuni vagli.

La dosatura di tutti i componenti dovrà essere eseguita a peso, preferibilmente con bilance di tipo automatico, con quadranti di agevole lettura. Si useranno in ogni caso almeno due distinte bilance: una per gli aggregati e l'altra per il bitume; quest'ultima dovrà eventualmente utilizzarsi anche per gli altri additivi.

Si potranno usare anche impianti a dosatura automatica volumetrica purchè la dosatura degli aggregati sia eseguita dopo il loro essiccamento, purchè i dispositivi per la dosatura degli aggregati dell'additivo e del bitume siano meccanicamente e solidamente collegati da un unico sistema di comando atto ad evitare ogni possibile variazione parziale nelle dosature, e purchè le miscele rimangano in ogni caso comprese nei limiti di composizione suindicati.

Gli impianti dovranno essere muniti di miscelatori efficienti capaci di assicurare la regolarità e l'uniformità delle miscele.

La capacità dei miscelatori, quando non siano di tipo continuo, dovrà essere tale da consentire impasti singoli del peso complessivo di almeno 200 Kg.

Nella composizione delle miscele per ciascun lavoro dovranno essere ammesse variazioni massime dell'1% per quanto riguarda la percentuale di bitume, del 2% per la percentuale di additivo, e del 10% per ciascun assortimento granulometrico stabilito, purchè sempre si rimanga nei limiti estremi di composizione e di granulometria fissati per i vari conglomerati.

Per l'esecuzione di conglomerati con bitumi liquidi, valgono le norme stabilite, ma gli impianti dovranno essere muniti di raffreddatori capaci di abbassare la temperatura dell'aggregato, prima essiccato ad almeno 110° C, riducendola all'atto dell'impasto a non oltre i 70° C.

Potrà evitarsi l'uso del raffreddatore rinunciando all'essiccazione dell'aggregato mediante l'impiego di bitumi attivati con sostanze atte a migliorare l'adesione tra gli aggregati ed il bitume in presenza d'acqua. L'uso di questo materiali dovrà essere tuttavia autorizzato dalla Direzione dei lavori e avverrà a cura e spese dell'Impresa.

I bitumi liquidi non dovranno essere riscaldati, in ogni caso, a più di 90°C, la loro viscosità non dovrà aumen-

tare per effetto del riscaldamento di oltre il 40% rispetto a quella originale.

Qualora si voglia ricorrere all'impiego di bitumi attivati per scopi diversi da quelli sopraindicati ad esempio per estendere la stagione utile di lavoro o per impiegare aggregati idrofili, si dovrà ottenere la preventiva autorizzazione della Direzione dei lavori.

La posa in opera ed il trasporto allo scarico del materiale dovranno essere eseguiti in modo da evitare di modificare o sporcare la miscela e ogni separazione dei vari componenti.

I conglomerati dovranno essere portati sul cantiere di stesa a temperature non inferiori ai 110°C, se eseguiti con bitumi solidi.

I conglomerati formati con bitumi liquidi potranno essere posti in opera anche a temperatura ambiente.

La stesa in opera del conglomerato sarà condotta, se eseguita a mano, secondo i metodi normali con appositi rastrelli metallici.

I rastrelli dovranno avere denti distanziati l'uno dall'altro di un intervallo pari al almeno 2 volte la dimensione massima dell'aggregato impiegato e di lunghezza pari almeno 1,5 volte lo spessore dello strato del conglomerato.

Potranno usarsi spatole piane in luogo dei rastrelli solo per manti soffici di spessore inferiore ai 20 mm.

Per lavori di notevole estensione la posa in opera del conglomerato dovrà essere invece eseguita mediante finitrici meccaniche di tipo idoneo.

Le finitrici dovranno essere semoventi; munite di sistema di distribuzione in senso longitudinale e trasversale capace di assicurare il mantenimento dell'uniformità degli impasti ed un grado uniforme di assestamento in ogni punto dello strato deposto.

Dovranno consentire la stesa di strati dello spessore di volta in volta stabilito, di livellette e profili perfettamente regolari, compensando eventualmente le irregolarità della fondazione. A tale scopo i punti estremi di appoggio al terreno della finitrice dovranno distare l'uno dall'altro, nel senso longitudinale della strada, di almeno tre metri; e dovrà approfittarsi di questa distanza per assicurare la compensazione delle ricordate eventuali irregolarità della fondazione.

Per la cilindratura del conglomerato si dovranno usare compressori a rapida inversione di marcia, del peso di almeno 5 tonnellate.

Per evitare l'adesione del materiale caldo alle ruote del rullo si provvederà poi di mano in mano verso la mezzeria.

I primi passaggi saranno particolarmente cauti per evitare il pericolo di ondulazioni e fessurazione del manto.

La cilindratura dopo il primo consolidamento del manto dovrà essere condotta anche in senso obliquo all'asse della strada, e, se possibile, anche in senso trasversale.

La cilindratura dovrà essere continuata sino ad ottenere un sicuro costipamento.

Tutti gli orli e i margini comunque limitanti la pavimentazione ed i suoi singoli tratti (come i giunti in corrispondenza alle riprese di lavoro, ai cordoni laterali, alle bocchette dei servizi sotterranei, ecc.) dovranno essere spalmati con uno strato di bitume, prima di addossarvi il manto, allo scopo di assicurare la perfetta impermeabilità ed adesione delle parti.

Inoltre tutte le giunzioni e i margini dovranno essere battuti e finiti a mano con gli appositi pestelli da giunta a base rettangolare opportunamente scaldati o freddi nel caso di conglomerati preparati con bitumi liquidi.

A lavoro finito i manti dovranno presentare superficie in ogni punto regolarissima e perfettamente corrispondente alle sagome ed alle livellette di progetto o prescritte dalla Direzione dei lavori.

A lavoro finito non vi dovranno essere in alcun punto ondulazioni od irregolarità superiori ai 5 mm misurati utilizzando un'asta rettilinea della lunghezza di tre metri appoggiata longitudinalmente sulla pavimentazione.

Articolo 62 – MANTI SOTTILI ESEGUITI MEDIANTE CONGLOMERATI BITUMINOSI CHIUSI

Per strade a traffico molto intenso, nelle quali si vuole costituire un manto resistente e di scarsa usura e ove si disponga di aggregati di particolare qualità potrà ricorrersi a calcestruzzi bituminosi formati con elevate percentuali di aggregato grosso, sabbia, additivo, bitume.

Gli aggregati grossi dovranno essere duri, tenaci, non fragili, provenienti da rocce preferibilmente endogene, ed a fine tessitura: debbono essere non gelivi o facilmente alterabili, né frantumabili facilmente sotto il rullo o per effetto del traffico: debbono sopportare bene il riscaldamento occorrente per l'impasto: la loro dimensione massima non deve superare i 2/3 dello spessore del manto finito.

Di norma l'aggregato grosso sarà costituito da pietrischetto o graniglia ottenuti per frantumazione da rocce aventi resistenza minima alla compressione di 1250 Kg/cm² nella direzione del piano di cava ed in quella normale, coefficiente di Déval non inferiore a 12, assai puliti e tali da non perdere per decantazione in acqua più dell'uno per cento in peso. I singoli pezzi saranno per quanto possibile poliedrici.

La pezzatura dell'aggregato grosso sarà da 3 a 15 mm. con granulometria da 20 a 15 mm dal 15 al 20% - da 5 a 10 mm dal 20 al 35% - da 3 a 5 mm dal 10 al 25%.

L'aggregato fino sarà costituito da sabbia granulare preferibilmente proveniente dalla frantumazione del materiale precedente, sarà esente da polvere di argilla e da qualsiasi sostanza estranea e sarà interamente passante per lo staccio di 2 mm. (n. 10 della serie A.S.T.M.): la sua perdita di peso per decantazione non

dovrà superare il 2%.

La granulometria dell'aggregato fine sarà in peso:

dal 10 al 40% fra 2 mm. e 0,42 mm. (setacci n. 10 e n. 40 sabbia grossa)

dal 30 al 55% fra 0,42 mm e 0,297 mm (setacci n. 40 e n. 80 sabbia media)

dal 16 al 45% fra 0,297 mm. e 0,074 mm (setacci n. 80 e n. 200 sabbia fine).

L'additivo minerale (filler) da usare potrà essere costituito da polvere di asfalto passante per intero al setaccio n. 80 (0,297 mm) e per il 90% dal setaccio n. 200 (0,074 mm) ed in ogni caso da polveri di materiali non idrofili.

I vuoti risultanti nell'aggregato totale adottato per l'impasto dopo l'aggiunta dell'additivo non dovranno eccedere il 20-22% del volume totale.

Il bitume da usarsi dovrà presentare, all'atto dell'impasto (prelevato cioè dall'immissione nel mescolatore), penetrazione da 80 a 100 ed anche fino a 120, onde evitare una eccessiva rigidità non compatibile con lo scarso spessore del manto.

L'impasto dovrà corrispondere ad una composizione ottenuta entro i seguenti limiti:

- a) aggregato grosso delle granulometrie assortite indicate, dal 40 al 60%;
- b) aggregato fino delle granulometrie assortite indicate, dal 25 al 40%;
- c) additivo, dal 4 al 10%;
- d) bitume, dal 5 all'8%.

Nei limiti sopraindicati la formula della composizione degli impasti da adottare sarà proposta dall'Impresa e dovrà essere preventivamente approvata dalla Direzione dei lavori.

Su essa saranno consentite variazioni non superiori allo 0,5% in più o in meno per il bitume – all'1,5% in più o in meno per gli additivi – al 5% delle singole frazioni degli aggregati in più o in meno, purchè si rimanga nei limiti della formula dell'impasto sopra indicato.

Particolari calcestruzzi bituminosi a masse chiuse e a granulometria continua potranno eseguirsi con sabbie e polveri di frantumazione per rivestimenti di massicciate di nuova costruzione o riprofilatura di vecchie massicciate per ottenere manti sottili di usura d'impermeabilizzazioni antiscivolo.

Le sabbie da usarsi potranno essere sabbie naturali di mare o di fiume o di cava o provenienti da frantumazione purchè assolutamente scevre di argilla e di materie organiche ed essere talmente resistenti da non frantumarsi durante la cilindratura: dette sabbie includeranno una parte di aggregato grosso, ed avranno dimensioni massime da 9,52 mm a 0,074 mm con una percentuale di aggregati del 100% di passante al vaglio di 9,52 mm.; dell'84% di passante al vaglio di 4,76 mm.; dal 50 al 100% di passante dal setaccio da 2 mm.; dal 36% all'82% di passante dal setaccio di 1,19 mm.; dal 16 al 58% di passante dal setaccio di 0,42 mm.; dal 6 al 32% di passante dal setaccio 0,177 mm.; dal 4 al 14% di passante dal setaccio da 0,074 mm.

Come legante potrà usarsi o un bitume puro con penetrazione da 40 a 200 od un cut-back medium curring di viscosità 400/500 l'uno o l'altro sempre attirato in ragione del 6 o 7,5% del peso degli aggregati secchi: dovrà aversi una compattezza del miscuglio di almeno l'85%.

Gli aggregati dovranno essere scaldati ad una temperatura non superiore a 120° C ed il legante del secondo tipo da 130° C a 110° C.

Dovrà essere possibile realizzare manti sottili che, nel caso di rivestimenti, aderiscano fortemente a preesistenti trattamenti senza necessità di strati interposti; e alla prova Hobbard Field si dovrà avere una resistenza dopo 24 ore di 45 Kg/cmq.

Per l'esecuzione di comuni calcestruzzi bituminosi e massa chiusa da impiegare a caldo, gli aggregati minerali saranno essiccati e riscaldati in adatto essiccatore a tamburo provvisto di ventilatore e collegato ad alimentatore meccanico.

Mentre l'aggregato caldo dovrà essere riscaldato a temperatura fra i 130° C ed i 170° C, il bitume sarà riscaldato tra 160° C e 180° C in adatte caldaie suscettibili di controllo mediante idonei termometri registratori.

L'aggregato caldo dovrà essere riclassificato in almeno tre assortimenti e raccolto, prima di essere immesso nella tramoggia di pesatura, in tre sili separati, uno per l'aggregato fine e due per quello grosso.

Per la formazione delle miscele dovrà usarsi una impastatrice meccanica di tipo adatto, tale da formare impasti del peso singolo non inferiore a 200 Kg ed idonea a consentire la dosatura a peso di tutti i componenti ed assicurare la perfetta regolarità ed uniformità degli impasti.

Per i conglomerati da stendere a freddo saranno adottati gli stessi apparecchi avvertendo che il legante sarà riscaldato ad una temperatura compresa fra i 90° C ed i 110°C e l'aggregato sarà riscaldato in modo che all'atto della immissione nella mescolatrice abbia una temperatura compresa tra i 50° C e 80° C.

Per tali conglomerati è inoltre consentito all'Impresa di proporre apposita formula nella quale l'aggregato fino venga sostituito in tutto od in parte da polvere di asfalto da aggiungere fredda; in tal caso la percentuale di bitume da miscelare nell'impasto dovrà essere di conseguenza ridotta.

Pur rimanendo la responsabilità della riuscita a totale carico dell'Impresa, la composizione variata dovrà sempre essere approvata dalla Direzione dei lavori.

Per la posa in opera, previa energica spazzatura e pulitura della superficie stradale, e dopo avere eventualmente conguagliato la massicciata con pietrischetto bitumato, se trattasi di massicciata nuda, e quando non si debba ricorrere a particolare strato di collegamento (binder), si procederà alla spalmatura della superficie stradale con un Kg. di emulsione bituminosa per mq. ed al successivo stendimento dell'impasto in quantità idonea a determinare lo spessore prescritto: comunque mai inferiore a 66 Kg/mq per manti di due centimetri. Per lo stendimento si adopereranno rastrelli metallici e si useranno guide di legno e sagome per l'esatta configurazione e rettifica del piano viabile e si procederà poi alla cilindratura, iniziandola dai bordi della strada e procedendo verso la mezzera, usando rullo a rapida inversione di marcia, del peso da 4 a 6 tonnellate, con ruote tenute umide con spruzzi di acqua, qualora il materiale aderisca ad esse.

La cilindratura, dopo il primo assestamento, onde assicurare la regolarità, sarà condotta anche in senso obliquo alla strada (e, quando si possa, altresì trasversalmente): essa sarà continuata sino ad ottenere il massimo costipamento.

Al termine delle opere di cilindratura, per assicurare la chiusura del manto bituminoso, in attesa del costipamento definitivo prodotto dal traffico, potrà prescriversi una spalmatura di 0,700 Kg/mq di bitume a caldo eseguita a spruzzo, ricoprendola poi di graniglia analoga a quella usata per il calcestruzzo ed effettuando una ultima passata di compressore.

E' tassativamente prescritto che non dovranno aversi ondulazioni del manto; questo sarà rifiutato se, a cilindratura ultimata, la strada presenterà depressioni maggiori di tre mm. al controllo effettuato con aste lunghe tre metri nel senso parallelo all'asse stradale e con la sagoma nel senso normale.

Lo spessore del manto sarà fissato nell'elenco prezzi: comunque esso non sarà mai inferiore, per il solo calcestruzzo bituminoso compresso, a 20 mm ad opera finita. Il suo spessore sarà relativo allo stato della massicciata ed al preesistente trattamento protetto da essa.

La percentuale dei vuoti del manto non dovrà risultare superiore al 15%; dopo sei mesi dall'apertura al traffico tale percentuale dovrà ridursi ad essere non superiore al 5%. Inoltre il tenore di bitume non dovrà differire, in ogni tassello che possa prelevarsi, da quello prescritto di più dell'1% e la granulometria dovrà risultare corrispondente a quella indicata con le opportune tolleranze.

A garanzia dell'esecuzione l'Impresa assumerà la gratuita manutenzione dell'opera per un triennio. Al termine del primo anno lo spessore del manto non dovrà essere diminuito di oltre un mm., al termine del triennio di oltre quattro mm.

Art. 62

MALTE E CONGLOMERATI

I quantitativi dei diversi materiali da impiegare per la composizione delle malte e dei conglomerati, secondo le particolari indicazioni che potranno essere imposte dalla Direzione dei Lavori o stabilite nell'elenco prezzi, dovranno corrispondere alle seguenti proporzioni:

1° Malta comune:

Calce comune in pasta

Sabbia

0,45 m³

0,90 m³

2° Malta semidraulica di pozzolana:

Calce comune in pasta

Sabbia

Pozzolana

0,45 m³

0,45 m³

0,45 m³

3° Malta idraulica:

Calce idraulica

Sabbia

350 kg

0,90 m³

4° Malta idraulica di pozzolana:

Calce comune in pasta

Pozzolana

0,45 m³

0,90 m³

5° Malta cementizia:

Agglomerante cementizio a lenta presa

Sabbia
 350 kg
 1,00 m³
 6° Malta cementizia (per intonaci):
 Agglomerante cementizio a lenta presa
 Sabbia
 6 kg
 1,00 m³
 7° Calcestruzzo idraulico (per fondazione):
 Malta idraulica
 Pietrisco o ghiaia
 0,45 m³
 0,90 m³
 8° Smalto idraulico per cappe:
 Malta idraulica
 Pietrisco
 0,45 m³
 0,90 m³
 9° Conglomerato cementizio (per fondazioni non armate):
 Cemento normale (a lenta presa)
 Sabbia
 Pietrisco o ghiaia
 2,00 q
 0,400 m³
 0,800 m³
 10° Conglomerato cementizio (per cunette, piazzuole, ecc.):
 Agglomerante cementizio a lenta presa
 Sabbia
 Pietrisco o ghiaia
 2÷2,5 q
 0,400 m³
 0,800 m³
 11° Conglomerato per calcestruzzi semplici ed armati:
 Cemento
 Sabbia
 Pietrisco e ghiaia
 3,00 q
 0,400 m³
 0,800 m³
 12° Conglomerato cementizio per pietra artificiale (per parapetti o coronamenti di ponti, ponticelli o tombi-
 ni):
 Agglomerante cementizio a lenta presa
 Sabbia
 Pietrisco o ghiaia
 3,50 q
 0,400 m³
 0,800 m³
 13° Conglomerato per sottofondo di pavimentazioni in cemento a doppio strato:
 Agglomerante cementizio a lenta presa
 Sabbia
 Pietrisco
 2,00 q
 0,400 m³
 0,800 m³
 14° Conglomerato per lo strato di usura di pavimenti in cemento a due strati, oppure per pavimentazioni ad
 unico strato:
 Cemento ad alta resistenza
 Sabbia
 Pietrisco

3,50 q
0,400 m³
0,800 m³

Quando la Direzione dei Lavori ritenesse di variare tali proporzioni, l'Appaltatore sarà obbligato ad uniformarsi alle prescrizioni della medesima, salvo le conseguenti variazioni di prezzo in base alle nuove proporzioni previste. I materiali, le malte ed i conglomerati, esclusi quelli forniti in sacchi di peso determinato, dovranno ad ogni impasto essere misurati con apposite casse della capacità prescritta dalla Direzione dei Lavori e che l'Appaltatore sarà in obbligo di provvedere e mantenere a sue spese costantemente su tutti i piazzali ove verrà effettuata la manipolazione.

L'impasto dei materiali dovrà essere fatto a braccia d'uomo, sopra aree convenientemente pavimentate, oppure a mezzo di macchine impastatrici o mescolatrici.

Gli ingredienti componenti le malte cementizie saranno prima mescolati a secco, fino ad ottenere un miscuglio di tinta uniforme, il quale verrà poi asperso ripetutamente con la minore quantità di acqua possibile ma sufficiente, rimescolando continuamente.

Nella composizione di calcestruzzi con malta di calce comune od idraulica, si formerà prima l'impasto della malta con le proporzioni prescritte, impiegando la minore quantità di acqua possibile, poi si distribuirà la malta sulla ghiaia o pietrisco e si mescolerà il tutto fino a che ogni elemento sia per risultare uniformemente distribuito nella massa ed avviluppato di malta per tutta la superficie.

Per i conglomerati cementizi semplici o armati gli impasti dovranno essere eseguiti in conformità alle prescrizioni del D.M. 14 gennaio 2008.

Quando sia previsto l'impiego di acciai speciali sagomati ad alto limite elastico deve essere prescritto lo studio preventivo della composizione del conglomerato con esperienze di laboratorio sulla granulometria degli inerti e sul dosaggio di cemento per unità di volume del getto.

Il quantitativo d'acqua deve essere il minimo necessario compatibile con una sufficiente lavorabilità del getto e comunque non superiore allo 0,4 in peso del cemento, essendo inclusa in detto rapporto l'acqua unita agli inerti, il cui quantitativo deve essere periodicamente controllato in cantiere.

I getti debbono essere convenientemente vibrati.

Durante i lavori debbono eseguirsi frequenti controlli della granulometria degli inerti, mentre la resistenza del conglomerato deve essere comprovata da frequenti prove a compressione su cubetti prima e durante i getti.

Gli impasti sia di malta che di conglomerato, dovranno essere preparati solamente nella quantità necessaria, per l'impiego immediato, cioè dovranno essere preparati volta per volta e per quanto è possibile in vicinanza del lavoro. I residui di impasti che non avessero, per qualsiasi ragione, immediato impiego dovranno essere gettati a rifiuto, ad eccezione di quelli di malta formati con calce comune, che potranno essere utilizzati però nella sola stessa giornata del loro confezionamento.

Tutti i prodotti e/o materiali di cui al presente articolo, qualora possano essere dotati di marcatura CE secondo la normativa tecnica vigente, dovranno essere muniti di tale marchio.

Art. 63

CALCESTRUZZI E CEMENTO ARMATO

Gli impasti di conglomerato cementizio dovranno essere eseguiti in conformità con quanto previsto dal D.M. 14 gennaio 2008 e dalle relative norme vigenti.

Il calcestruzzo da impiegarsi per qualsiasi lavoro sarà messo in opera appena confezionato e disposto a strati orizzontali di altezza da 20 a 30 cm, su tutta l'estensione della parte di opera che si esegue ad un tempo, ben battuto e costipato, per modo che non resti alcun vano nello spazio che deve contenerlo e nella sua massa.

Quando il calcestruzzo sia da collocare in opera entro cavi molto stretti od a pozzo, esso dovrà essere calato nello scavo mediante secchi a ribaltamento.

Solo nel caso di scavi molto larghi, la Direzione dei Lavori potrà consentire che il calcestruzzo venga gettato liberamente, nel qual caso prima del conguagliamento e della battitura deve, per ogni strato di 30 cm d'altezza, essere ripreso dal fondo del cavo e rimpastato per rendere uniforme la miscela dei componenti.

Quando il calcestruzzo sia da calare sott'acqua, si dovranno impiegare tramogge, casse apribili o quegli altri mezzi d'immersione che la Direzione dei Lavori prescriverà, ed userà la diligenza necessaria ad impedire che, nel passare attraverso l'acqua, il calcestruzzo si dilavi con pregiudizio della sua consistenza.

Finito che sia il getto, e spianata con ogni diligenza la superficie superiore, il calcestruzzo dovrà essere lasciato assodare per tutto il tempo che la Direzione dei Lavori stimerà necessario.

Nell'esecuzione delle opere in cemento armato normale e precompresso l'Appaltatore dovrà attenersi strettamente a tutte le norme contenute nel D.P.R. 380/2001 e s.m.i., nel D.M. 14 gennaio 2008 e nella relativa normativa vigente.

Tutte le opere in cemento armato facenti parte dell'opera appaltata saranno eseguite in base ai calcoli di stabilità accompagnati da disegni esecutivi e da una relazione, che dovranno essere redatti e firmati da un tecnico libero professionista iscritto all'albo, e che l'Appaltatore dovrà presentare alla Direzione dei Lavori entro il termine che le verrà prescritto, attenendosi agli schemi e disegni facenti parte del progetto ed allegati al contratto o alle norme che le verranno impartite, a sua richiesta, all'atto della consegna dei lavori.

L'esame e verifica da parte della Direzione dei Lavori dei progetti delle varie strutture in cemento armato non esonera in alcun modo l'Appaltatore dalle responsabilità ad essa derivanti per legge e per le precise pattuizioni del contratto, restando contrattualmente stabilito che, malgrado i controlli di ogni genere eseguiti dalla Direzione dei Lavori nell'esclusivo interesse della Stazione Appaltante, l'Appaltatore stesso rimane unico e completo responsabile delle opere, sia per quanto ha rapporto con la loro progettazione e calcolo, che per la qualità dei materiali e la loro esecuzione; di conseguenza egli dovrà rispondere degli inconvenienti che avessero a verificarsi, di qualunque natura, importanza e conseguenza essi potessero risultare.

La responsabilità verrà invece lasciata piena e completa all'Appaltatore, anche per ciò che concerne forma, dimensioni e risultanze di calcoli, quando si tratti di appalti nei quali venga ammessa la presentazione da parte dell'Appaltatore del progetto esecutivo delle opere in cemento armato.

Tale responsabilità non cessa per effetto di revisioni o eventuali modifiche suggerite dalla Stazione Appaltante o dai suoi organi tecnici ed accettate dall'Appaltatore.

Avvenuto il disarmo, la superficie delle opere sarà regolarizzata con malta cementizia:

l'applicazione si farà previa pulitura e lavatura delle superfici delle gettate e la malta dovrà essere ben conguagliata con cazzuola e fratazzo, con l'aggiunta di opportuno spolvero di cemento puro.

Articolo 61 - MATERIALI IN GENERE.

DETRITO DI CAVA O TOUT VENANT DI CAVA O DI FRANTOIO – Quando per gli strati di fondazione della sovrastruttura stradale sia disposto l'impiego di detriti di cava, il materiale deve essere in ogni caso non suscettibile all'azione dell'acqua (non solubile, non plasticizzabile) ed avere un potere portante C.B.R. (rapporto portante californiano) di almeno 40 allo stato saturo. Dal punto di vista granulometrico non sono necessarie prescrizioni specifiche per i materiali teneri (tufi, arenarie) in quanto la loro granulometria si modifica e si adegua durante la cilindratura; per materiali duri la granulometria dovrà essere assortita in modo da realizzare una minima percentuale dei vuoti: di norma la dimensione massima degli aggregati non deve superare i 10 cm.

Per gli strati superiori si farà uso di materiali lapidei più duri tali da assicurare un C.B.R. saturo di almeno 80; la granulometria dovrà essere tale da dare la minima percentuale dei vuoti; il potere legante del materiale non dovrà essere inferiore a 30; la dimensione massima degli aggregati non dovrà superare i 6 cm.

BITUMI – Debbono soddisfare alle “Norme per l'accettazione dei bitumi per usi stradali” del Consiglio Nazionale delle Ricerche, ultima edizione.

Per trattamenti superficiali e semipenetrazione si adoperano i tipi B 180/200, B130/150; per i trattamenti a penetrazione, pietrischetti bituminati, tappeti si adoperano i tipi B 80/100, B 60/80; per conglomerati chiusi i tipi B 60/80, B 50/60, B 40/50; per asfalto colato il tipo B 20/30.

BITUMI LIQUIDI – Debbono soddisfare alle “Norme per l'accettazione dei bitumi liquidi per usi stradali” del Consiglio Nazionale delle Ricerche, ultima edizione.

Per i trattamenti a caldo si usano i tipi BL 150/300 e BL 350/700 a seconda della stazione e del clima.

EMULSIONI BITUMINOSE – Debbono soddisfare alle “Norme per l'accettazione delle emulsioni bituminose per usi stradali” del Consiglio Nazionale delle Ricerche, ultima edizione.

CATRAMI – Debbono soddisfare alle “Norme per l'accettazione dei catrami per usi stradali” del Consiglio Nazionale delle Ricerche, ultima edizione.

Per i trattamenti si usano i tre tipi: C 10/40, C 40/125, C 125/500.

POLVERE ASFALTICA – Deve soddisfare alle “Norme per l'accettazione delle polveri di rocce asfaltiche per pavimentazioni stradali” del Consiglio Nazionale delle Ricerche, ultima edizione.

OLII MINERALI – Gli olii minerali da impiegarsi nei trattamenti in polvere di roccia asfaltica a freddo, sia di prima che di seconda mano, potranno provenire:

da rocce asfaltiche o scisto-bituminose;

da catrame;

da grezzi di petrolio;

da opportune miscele dei prodotti suindicati.

Gli olii avranno caratteristiche diverse a seconda che dovranno essere impiegati con polvere di roccia asfal-

tica di provenienza abruzzese o siciliana ed a seconda della stazione in cui i lavori verranno eseguiti. Se d'inverno, si ricorrerà al tipo di cui alla lett. A, se d'estate, al tipo di cui alla lett. B

FONDAZIONE IN GHIAIA O PIETRISCO E SABBIA

Le fondazioni con misti di ghiaia o pietrisco e sabbia dovranno essere formate con uno strato di materiale di spessore uniforme e di altezza proporzionata sia alla natura del sottofondo che alle caratteristiche del traffico. Di norma lo spessore dello strato da cilindrare non dovrà essere inferiore a 20 cm.

Lo strato deve essere assestato mediante cilindratura. Se il materiale lo richiede per scarsità di potere legante, è necessario correggerlo con materiale adatto, aiutandone la penetrazione mediante leggero innaffiamento, tale che l'acqua non arrivi al sottofondo.

Le cilindature dovranno essere condotte procedendo dai fianchi verso il centro. A lavoro finito, la superficie dovrà risultare parallela a quella prevista per il piano viabile. Le stesse norme valgono per le fondazioni costruite con materiale di risulta. Tale materiale non dovrà comprendere sostanze alterabili e che possono rigonfiare in contatto con l'acqua.

MASSICCIATA

Le massicciate, tanto se debbono formare la definitiva carreggiata vera e propria portante il traffico di veicoli di per sé resistente, quanto se debbano eseguirsi per consolidamento o sostegno di pavimentazioni destinate a costituire la carreggiata stessa, saranno eseguite con pietrisco aventi le dimensioni appropriate al tipo di carreggiata da forma, indicate in via di massima nel precedente articolo relativo alla "qualità e provenienza dei materiali", o da dimensioni convenientemente assortite.

Il pietrisco sarà ottenuto con la spezzatura a mano o meccanica, curando in quest'ultimo caso di adoperare tipi di frantoi meccanici che spezzino il pietrame od i ciottolosi di elevata durezza da impiegare per la formazione del pietrisco, in modo da evitare che si determinino fratture nell'interno dei singoli pezzi di pietrisco.

La direzione dei lavori si riserva la facoltà di fare allontanare, a tutte spese e cure dell'Impresa, dalla sede stradale il materiale di qualità scadente: altrettanto dicasi nel caso che il detto materiale non fosse messo in opera con le cautele e le modalità che saranno prescritte dalla Direzione dei lavori, come pure per tutti gli altri materiali e prodotti occorrenti per la formazione della massicciata e pavimentazioni in genere.

Il materiale di massicciata preventivamente ammannito in cumuli di forma geometrica od in cataste pure geometriche sui bordi della strada od in adatte località adiacenti agli effetti della misurazione, qualora non sia diversamente disposto, verrà sparso e regolarizzato in modo che la superficie della massicciata, ad opera finita, abbia in sezione trasversale e per tratti in rettilineo, ed a seconda dei casi il profilo indicato nel precedente articolo dal titolo "dimensioni, forma trasversale e caratteristiche della strada", e nelle curve il profilo che ai sensi dello stesso articolo sarà stabilito dalla Direzione dei lavori.

Tutti i materiali da impiegare per la formazione della massicciata stradale dovranno soddisfare alle "Norme per l'accettazione dei pietrischi, dei pietrischetti, delle graniglie, delle sabbie e degli additivi per costruzioni stradali" del Consiglio Nazionale delle Ricerche.

Per la formazione delle massicciate il materiale, dopo la misura deve essere steso in modo regolare ed uniforme, ricorrendo alle comuni carriere o forche e se possibile, mediante adatti distributori meccanici.

L'altezza dello strato da cilindrare in una sola volta non deve essere superiore a 15 cm.

Qualora la massicciata non debba essere cilindrata, si provvederà a dare ad essa una certa consistenza, oltre che con l'impiego di pietrisco assortito (da 60 a 25 mm) escludendo rigorosamente le grosse pezzature, mediante lo spandimento di sabbione di aggregazione che renda possibile l'amalgama di vari elementi sotto un traffico moderato.

CILINDRATURA DELLE MASSICCIATE

Quando si tratti di cilindrare a fondo le stesse massicciate da conservare a macadam ordinario, o eseguire per spianamento e regolarizzazioni di piani di posa di pavimentazioni, oppure di cilindature da eseguire per preparare la massicciata a ricevere trattamenti superficiali, rivestimenti, penetrazioni e relativo supporto, o per supporto di pavimentazioni in conglomerati asfaltici bituminosi od asfaltici, in porfido, ecc. si provvederà all'uopo ed in generale con rullo compressore a motore del peso non minore di 16 tonnellate.

Il rullo nella sua marcia di funzionamento manterrà la velocità orarie uniforme non superiore a 3 Km.

Per la chiusura e rifinitura della cilindratura si impiegheranno rullo di peso non superiore a tonnellate 14, e la loro velocità potrà essere anche superiore a quella suddetta, nei limiti delle buone norme di tecnica stradale.

I compressori saranno forniti a piè d'opera dall'Impresa con i relativi macchinisti e conduttori abilitati e con tutto quanto è necessario al loro perfetto funzionamento (salvo che sia diversamente disposto per la fornitura di rulli da parte dell'Amministrazione).

Verificandosi eventualmente guasti ai compressori in esercizio, l'Impresa dovrà provvedere prontamente alla riparazione ed anche alla sostituzione, in modo che le interruzioni di lavoro siano ridotte al minimo possibile.

Il lavoro di compressione o cilindratura dovrà essere iniziato dai margini della strada e gradatamente proseguito verso la zona centrale.

Il rullo dovrà essere condotto in modo che nel cilindrare una nuova zona passi sopra una striscia di almeno 20 cm. della zona precedentemente cilindrata, e che nel cilindrare la prima zona marginale venga a comprimere anche una zona di banchina di almeno 20 cm. di larghezza.

Non si dovranno cilindrare o comprimere contemporaneamente strati di pietrisco o ghiaia superiori a 12 cm. di altezza misurati sul pietrisco soffice sparso, e quindi prima della cilindratura. Pertanto ed ogni qualvolta la massicciata debba essere formata con pietrisco di altezza superiore a 12 cm. misurata sempre come sopra, la cilindratura dovrà essere eseguita separatamente e successivamente per ciascun strato di 12 cm. o frazione, a partire da quello inferiore.

Quanto alle modalità di esecuzione delle cilindrate queste vengono distinte in 3 categorie:

1° di tipo chiuso;

2° di tipo parzialmente aperto;

3° di tipo completamente aperto;

a seconda dell'uso cui deve servire la massicciata a lavoro di cilindratura ultimato, e dei trattamenti o rivestimento coi quali è previsto che debba essere protetta.

Qualunque sia il tipo di cilindratura – fatta eccezione delle compressioni di semplice assestamento, occorrenti per poter aprire al traffico senza disagio del traffico stesso, almeno nel primo periodo, la strada o i tratti da conservare a macadam semplice – tutte le cilindrate in genere debbono essere eseguite in modo che la massicciata ad opera finita e nei limiti resi possibili dal tipo cui appartiene, risulti cilindrata a fondo, in modo cioè che gli elementi che la compongono acquistino lo stato di massimo addensamento.

La cilindratura di tipo chiuso, dovrà essere eseguita con uso di acqua, pur tutta via limitato, per evitare ristagni nella massicciata e rifluimento in superficie del terreno sottostante che possa perciò essere rammollito e con impiego, durante la cilindratura, di materiale di saturazione, comunemente detto aggregante, costituito da sabbione pulito e scevro di materie terrose da scegliere fra quello con discreto potere legante, o da detrito dello stesso pietrisco, se è prescritto l'impiego del pietrisco e come è opportuno per questo tipo, purché tali detriti siano idonei allo scopo. Detto materiale col sussidio dell'acqua e con la cilindratura prolungata in modo opportuno, ossia condotta a fondo, dovrà riempire completamente, od almeno il più che sia possibile, i vuoti che anche nello stato di massimo addensamento del pietrisco restano tra gli elementi del pietrisco stesso.

Ad evitare che per eccesso di acqua si verifichino inconvenienti immediati o cedimenti futuri, si dovranno aprire frequenti tagli nelle banchine, creando dei canaletti di sfogo con profondità non inferiore allo spessore della massicciata ed eventuale sottofondo e con pendenza verso l'esterno.

La cilindratura sarà protratta fino a completo costipamento col numero di passaggi occorrenti in relazione alla qualità e durezza del materiale prescritto per la massicciata, e in ogni caso non mai inferiore a 120 passate.

La cilindratura di tipo semiaperto, a differenza del precedente dovrà essere eseguita con le modalità seguenti:

- c) l'impiego di acqua dovrà essere pressoché completamente eliminato durante la cilindratura, limitandone l'uso ad un preliminare inaffiamento moderato del pietrisco prima dello spandimento e configurazione, in modo da facilitare l'assestamento dei materiali di massicciata durante le prime passate di compressore, ed a qualche leggerissimo inaffiamento in sede di cilindratura e limitatamente allo strato inferiore da cilindrare per primo (tenuto conto che normalmente la cilindratura di massicciate per strade di nuova costruzione interessa uno strato di materiale di spessore superiore ai 12 cm.), e ciò laddove si verificasse qualche difficoltà per ottenere l'assestamento suddetto. Le ultime passate di compressore, e comunque la cilindratura della zona di massicciata che si dovesse successivamente cilindrare, al disopra della zona suddetta di 12 cm. dovranno eseguirsi totalmente a secco;
- d) il materiale di saturazione da impiegare dovrà essere della stessa natura, essenzialmente arida e preferibilmente silicea, nonché almeno della stessa durezza, del materiale durissimo, e pure preferibilmente siliceo, che verrà prescritto ed impiegato per la massicciate da proteggere coi trattamenti superficiali e rivestimenti suddetti.

Si potrà anche impiegare materiale detritico ben pulito proveniente dallo stesso pietrisco formante la massicciata (se è previsto impiego di pietrisco), oppure graniglia e pietrisco, sempre dello stesso materiale.

L'impiego dovrà essere regolato in modo che la saturazione dei vuoti resti limitata alla parte inferiore della massicciata e rimandano nella parte superiore per un'altezza di alcuni centimetri i vuoti naturali risultanti dopo completata la cilindratura; qualora vi sia il dubbio che per la natura o dimensione dei materiali impiegati possano rimanere in questa parte superiore vuoti eccessivamente voluminosi a danno dell'economia del successivo trattamento, si dovrà provvedere alla loro riduzione unicamente mediante l'esecuzione dell'ultimo strato, che dovrà poi ricevere il trattamento, con opportuna mescolanza di diverse dimensioni dello stesso materiale di massicciata.

La cilindratura sarà eseguita col numero di passate che risulterà necessario per ottenere il più per-

fetto costipamento in relazione alla qualità e durezza del materiale di massiciata impiegato, ed in ogni caso con numero non minore di 80 passate.

La cilindratura di tipo completamente aperto differisce a sua volta dagli altri sopradescritti in quanto deve essere eseguita completamente a secco e senza impiego di sorta di materiali saturanti i vuoti.

La massiciata viene preparata per ricevere la penetrazione, mediante cilindratura che non è portata subito a fondo, ma sufficiente a serrare fra loro gli elementi del pietrisco, che deve essere sempre di qualità durissima e preferibilmente siliceo, con le dimensioni appropriate; il definitivo completo costipamento viene affidato alla cilindratura, da eseguirsi successivamente all'applicazione del trattamento di penetrazione.

CUBETTI IN PIETRA

Sono solidi a forma pressoché cubica, ottenuti per spaccatura meccanica e il cui spigolo è variabile a seconda del tipo classificato.

Essi vengono distinti, a seconda della lunghezza in cm. Di detto spigolo nei seguenti assortimenti:

4/6 – 6/8 – 8/10 – 10/12

Ciascun assortimento dovrà comprendere solo elementi aventi spigolo di lunghezza compresa nei limiti sopraindicati con la tolleranza di cm. 1.

I vari spigoli dle cubetto non dovranno essere necessariamente uguali e le varie facce spaccate non saranno necessariamente ortogonali fra di loro.

La superficie superiore del cubetto dovrà essere a piano naturale di cava e non dovrà presentare eccessiva ruvidità.

Le quattro facce laterali sono ricavate a spacco e si presentano quindi con superficie più ruvida ed in leggera sottosquadra.

Ogni assortimento dovrà comprendere cubetti di varie dimensioni entro i limiti che definiscono l'assortimento stesso, con la tolleranza prevista. La roccia dovrà essere sostanzialmente uniforme e compatta e non dovrà contenere parti alterate.

I cubetti potranno essere forniti: sfusi, in casse, in sacchi.

MATERIALI COMPLEMENTARI

Forano parte integrante di una pavimentazione in cubetti di pietra alcuni elementi essenziali come sabbia e cemento ed altri.

a) sabbia

la sabbia da impiegarsi nella formazione del letto di posa dei pavimenti in cubetti dovrà essere di grana media priva di ogni materia eterogenea.

Non è consigliabile, pertanto, l'impiego di sabbia di mare.

Le sabbie per la copertura e l'intasamento delle fughe per i cubetti o quella per la sigillatura in biacca degli stessi dovrà essere, abbastanza fine da passare attraverso uno staccio di tela metallica a maglie quadre di mm. 2,5 ed ugualmente priva di impurità eterogenee.

b) cemento

il cemento miscelato a secco con la sabbia per il letto di posa dei cubetti ed anche per la biacca di chiusura dovrà essere di normale resistenza 325.

NORME GENERALI

La posa in opera della pavimentazione dovrà essere perfetta in modo da ottenere piani esatti che consentano il deflusso delle acque meteoriche nelle apposite caditoie o verso spazi liberi.

Saranno cioè rispettate le pendenze longitudinali e trasversali, ove occorra, per un minimo dell'1,5%. Sarà indispensabile un buon sottofondo, determinante per la resistenza e durata della pavimentazione.

Il sottofondo dovrà essere convenientemente rullato e a cilindratura chiusa. La pavimentazione dovrà essere consegnata finita a perfetta regola d'arte.

POSA IN OPERA DI CUBETTI IN PIETRA

La pavimentazione in cubetti di pietra dovrà poggiare su un sottofondo predisposto alle giuste quote e con le necessarie pendenze per lo smaltimento delle acque meteoriche.

Dapprima si dovrà stendere sul precostituito sottofondo uno strato di sabbia, spessore cm. 6-8 circa, o di sabbia premiscelata a secco con cemento (Kg. 10 circa per mq.).

I cubetti potranno essere posati ad "arco contrastante", a "ventaglio", a "cerchio" o a "coda di pavone".

I cubetti dovranno essere posti in opera perfettamente accostati gli uni agli altri in modo che i giunti risultino di larghezza massima di cm. 1. Verrà, quindi, disposto uno strato di sabbia sufficiente a colmare le fughe dopo di che si provvederà alla bagnatura ed alla contemporanea battitura con adeguato vibratore meccanico. Durante tale fase si procederà alla eventuale sostituzione di quei cubetti che si saranno deteriorati o rotti. Gli archi dovranno essere regolari e senza deformazione. Le pendenze longitudinali o trasversali per lo smaltimento delle acque meteoriche dovranno essere al minimo 1,5%.

SIGILLATURA DELLE PAVIMENTAZIONI IN CUBETTI

Indispensabile completamente di una pavimentazione in cubetti di pietra sarà la sigillatura dei giunti che si potrà eseguire:

- 1) con semplice sabbia: allo scopo di colmare i vani rimasti in corrispondenza dei giunti, tutta la super-

- ficie verrà ricoperta da uno strato di sabbia vagliata che si dovrà far scorrere e penetrare in tutte le fughe sino a completa chiusura;
- 2) con boiaccia cementizia: si prepara un "beverone" in parti uguali di sabbia fine, di cemento e di acqua e si dovrà stendere lo stesso sul pavimento in modo da penetrare completamente in ogni giuntura. Si dovrà lasciar riposare tale biacca fino che la stessa abbia iniziato il processo di presa e, con getto d'acqua a pioggia, si dovrà togliere le parti più grossa che ricopre la pavimentazione. Si dovrà, infine, procedere alla completa pulizia del pavimento.

Pontechianale, 16/06/2018

Il tecnico



REGIONE PIEMONTE

Provincia di Cuneo

Comune di PONTECHIANALE

COMPUTO METRICO ESTIMATIVO

Comune: Pontechianale (CN)

Oggetto: Progetto definitivo ed esecutivo

Descrizione: Lavori di manutenzione straordinaria inerenti la viabilità e le opere accessorie alla stessa site in Fraz. Chianale, Fraz. Villaretto e Fraz. Madallena, Comune di Pontechianale (CN)

Committente: Comune di Pontechianale

Progettista: Arch. ALLASINA Francesco

Progettista e collaboratori: Arch. ALLASINA Francesco	STUDIO DI ARCHITETTURA SIN TESI ARCHITETTURA Via Sacchi n. 48 10128 Torino (TO) Cel 347 1513971 Cel 348 0355708 partita IVA 09616470010	 <i>Francesco Allasina</i>
Data: 16/06/2018		

COMPUTO METRICO ESTIMATIVO

Voce		Dimensioni				Unità	Prezzo unitario	Quantità	Importo
		Parti uguali	Lungh.	Largh.	H/Peso				
1	CHIANALE (rifacimento asfalto piazza)								
01.A22.A20.015	Preparazione di pavimentazione bituminosa esistente, per la riparazione di buche o screpolature, mediante lavatura energica e scopatura atta ad asportare le materie terrose e sabbiose; compreso l'estirpamento dell'erba esistente, l'allontanamento dei detriti ed ogni prestazione manuale e mezzo d'opera; Per l'esecuzione di trattamenti superficiali o per la stesa di tappeti	asfalto				mq	0,70	330,00	€ 231,00
01.A22.A90.005	Provvista e stesa di emulsione bituminosa al 55% di bitume in ragione di Kg 0,800/m²,per ancoraggio sullo strato di base [per ancoraggio]	asfalto				mq	0,55	330,00	€ 181,50
01.A22.B00.015	Provvista e stesa di conglomerato bituminoso per strato di collegamento (binder), conforme alle norme e prescrizioni tecniche approvate con Deliberazione della Giunta Comunale di Torino del 28/11/2000, steso in opera con vibrofinitrice a perfetta regola d'arte secondo la vigente normativa e le eventuali indicazioni della direzione lavori, compreso l'onere della compattazione con rullo statico o vibrante con idoneo effetto costipante, esclusa la provvista e stesa dell'emulsione bituminosa di ancoraggio; Steso in opera con vibrofinitrice per uno spessore finito di cm 5 compressi	asfalto				mq	7,86	330,00	€ 2.593,80
01.A22.A90.005	Provvista e stesa di emulsione bituminosa al 55% di bitume in ragione di Kg 0,800/m²,per ancoraggio sullo strato di base [per saturazione]	asfalto				mq	0,55	330,00	€ 181,50
	Totale								€ 3.187,80
2	PONTECHIANALE (rifacimento asfalto piazza e discesa; ricostruzione di muro di sostegno)								
01.A22.A20.015	Preparazione di pavimentazione bituminosa esistente, per la riparazione di buche o screpolature, mediante lavatura energica e scopatura atta ad asportare le materie terrose e sabbiose; compreso l'estirpamento dell'erba esistente, l'allontanamento dei detriti ed ogni prestazione manuale e mezzo d'opera; Per l'esecuzione di trattamenti superficiali o per la stesa di tappeti	asfalto				mq	0,70	2.560,00	€ 1.792,00
01.A22.A90.005	Provvista e stesa di emulsione bituminosa al 55% di bitume in ragione di Kg 0,800/m²,per ancoraggio sullo strato di base [per ancoraggio]	asfalto				mq	0,55	2.560,00	€ 1.408,00
01.A22.B00.015	Provvista e stesa di conglomerato bituminoso per strato di collegamento (binder), conforme alle norme e prescrizioni tecniche approvate con Deliberazione della Giunta Comunale di Torino del 28/11/2000, steso in opera con vibrofinitrice a perfetta regola d'arte secondo la vigente normativa e le eventuali indicazioni della direzione lavori, compreso l'onere della compattazione con rullo statico o vibrante con idoneo effetto costipante, esclusa la provvista e stesa dell'emulsione bituminosa di ancoraggio; Steso in opera con vibrofinitrice per uno spessore finito di cm 5 compressi	asfalto				mq	7,86	2.560,00	€ 20.121,60
01.A22.A90.005	Provvista e stesa di emulsione bituminosa al 55% di bitume in ragione di Kg 0,800/m²,per ancoraggio sullo strato di base [per saturazione]	asfalto				mq	0,55	2.560,00	€ 1.408,00
02.P02.A02.010	Demolizione di muratura in mattoni o mista, superiore a cm 15, eseguita con martello demolitore	demolizione				mc	120,45	10,00	€ 1.204,50

Voce		Dimensioni				Unità	Prezzo unitario	Quantità	Importo
		Parti uguali	Lungh.	Largh.	H/Peso				
02.P05.B10.010	Scavo a cielo aperto eseguito parzialmente a macchina con miniescavatore, all'interno di cortili, in terreno compatto, per profondità variabile sino a m 3, con deposito del materiale di risulta a lato dello scavo	demolizione				mc	91,42	8,00	€ 731,36
01.A04.B15.020	Calcestruzzo per uso non strutturale confezionato a dosaggio con cemento tipo 32,5 R in centrale di betonaggio, diametro massimo nominale dell'aggregato 30 mm, fornito in cantiere. escluso il getto, la vibrazione, il ponteggio, la cassaforma ed il ferro d'armatura; conteggiati a parte. Eseguito con 200 kg/m³	magrone	13,50	1,00	0,10	mc	71,94	1,35	€ 97,12
01.A04.C03.010	Getto in opera di calcestruzzo cementizio eseguito direttamente da autobetoniera con appositacanaletta; In strutture di fondazione;	magrone	13,50	1,00	0,10	mc	8,17	1,35	€ 11,03
01.A04.H30.005	Casseratura per il contenimento dei getti per opere quali muri, pilastri, archi, volte, parapetti, cordoli, sottofondi, caldane, compreso il puntellamento e il disarmo, misurando esclusivamente lo sviluppo delle parti a contatto dei getti; In legname di qualunque forma	fondazioni	27,00	1,60	0,40	mq	30,30	11,44	€ 346,63
01.A04.F10.005	Acciaio per calcestruzzo armato ordinario, laminato a caldo, classe tecnica B450C, saldabile ad alta duttilità, in accordo alla UNI EN 10080 e conforme al D.M. 14/01/2008, disposto in opera secondo gli schemi di esecuzione del progettista strutturista. compreso gli oneri per la sagomatura, la legatura e le eventuali saldature per giunzioni e lo sfrido; In barre ad aderenza migliorata ottenute nei diametri da 6 mm a 50 mm	fondazioni	13,50	0,80	0,40	kg	1,35	648,00	€ 874,80
01.A04.B20.005	Calcestruzzo a prestazione garantita, in accordo alla UNI EN 206-1, per strutture di fondazione (plinti, cordoli, pali, travi rovesce, paratie, platee) e muri interrati a contatto con terreni non aggressivi, classe di esposizione ambientale xc2 (UNI 11104), classe di consistenza al getto S4, Dmax aggregati 32 mm, Cl 0.4; fornitura a piè d'opera, escluso ogni altro onere: per plinti con altezza < 1.5 m, platee di fondazione e muri di spessore < 80 cm. Classe di resistenza a compressione minima C25/30	fondazioni	13,50	0,80	0,40	mc	98,34	4,32	€ 424,83
01.A04.C03.010	Getto in opera di calcestruzzo cementizio eseguito direttamente da autobetoniera con appositacanaletta; In strutture di fondazione;	fondazioni	13,50	0,80	0,40	mc	8,17	4,32	€ 35,29
01.A04.E00.005	Vibratura mediante vibratore ad immersione, compreso il compenso per la maggiore quantità di materiale impiegato, noleggio vibratore e consumo energia elettrica o combustibile; Di calcestruzzo cementizio armato	fondazioni	13,50	0,80	0,40	mc	8,55	4,32	€ 36,94
01.A04.H30.005	Casseratura per il contenimento dei getti per opere quali muri, pilastri, archi, volte, parapetti, cordoli, sottofondi, caldane, compreso il puntellamento e il disarmo, misurando esclusivamente lo sviluppo delle parti a contatto dei getti; In legname di qualunque forma	nuovo muro	13,50	0,40	1,20	mq	30,30	6,48	€ 196,34
01.A04.F10.005	Acciaio per calcestruzzo armato ordinario, laminato a caldo, classe tecnica B450C, saldabile ad alta duttilità, in accordo alla UNI EN 10080 e conforme al D.M. 14/01/2008, disposto in opera secondo gli schemi di esecuzione del progettista strutturista. compreso gli oneri per la sagomatura, la legatura e le eventuali saldature per giunzioni e lo sfrido; In barre ad aderenza migliorata ottenute nei diametri da 6 mm a 50 mm	nuovo muro	13,50	0,40	1,20	kg	1,35	972,00	€ 1.312,20

Voce		Dimensioni				Unità	Prezzo unitario	Quantità	Importo
		Parti uguali	Lungh.	Largh.	H/Peso				
01.A04.B20.005	Calcestruzzo a prestazione garantita, in accordo alla UNI EN 206-1, per strutture di fondazione (plinti, cordoli, pali, travi rovesce, paratie, platee) e muri interrati a contatto con terreni non aggressivi, classe di esposizione ambientale xc2 (UNI 11104), classe di consistenza al getto S4, Dmax aggregati 32 mm, CI 0.4; fornitura a piè d'opera, escluso ogni altro onere: per plinti con altezza < 1.5 m, platee di fondazione e muri di spessore < 80 cm. Classe di resistenza a compressione minima C25/30	nuovo muro	13,50	0,40	1,20	mc	98,34	6,48	€ 637,24
01.A04.C03.010	Getto in opera di calcestruzzo cementizio eseguito direttamente da autobetoniera con appositacanaletta; In strutture di fondazione;	nuovo muro	13,50	0,40	1,20	mc	8,17	6,48	€ 52,94
01.A04.E00.005	Vibratura mediante vibratore ad immersione, compreso il compenso per la maggiore quantità di materiale impiegato, noleggio vibratore e consumo energia elettrica o combustibile; Di calcestruzzo cementizio armato	nuovo muro	13,50	0,40	1,20	mc	8,55	6,48	€ 55,40
AN003	Rivestimento di muro in pietra, utilizzando in parte la pietra dismessa dalla vecchia muratura e in parte impiegando nuovo materiale	nuovo muro	13,50		1,20	mq	18,93	16,20	€ 306,67
AN005	Posa in opera di elementi di ringhiera, compreso l'avvicinamento, il carico e lo scarico, la formazione nel massello dei fori necessari per l'alloggiamento delle zanche di ammorsamento nei pilastri ed il riempimento dei fori stessi con cemento fuso alluminoso	staccionata	24,00			m	20,17	24,00	€ 484,08
AN004	Fornitura di recinzione staccionata comprensiva di staffe di ancoraggio	staccionata	24,00			m	75,39	24,00	€ 1.809,36
Totale									€ 33.346,34

3	VILLARETTO (parcheggio + strada + strada interna)								
01.A22.A20.015	Preparazione di pavimentazione bituminosa esistente, per la riparazione di buche o screpolature, mediante lavatura energica e scopatura atta ad asportare le materie terrose e sabbiose; compreso l'estirpamento dell'erba esistente, l'allontanamento dei detriti ed ogni prestazione manuale e mezzo d'opera; Per l'esecuzione di trattamenti superficiali o per la stesa di tappeti	asfalto				mq	0,70	650,00	€ 455,00
01.A22.A90.005	Provvista e stesa di emulsione bituminosa al 55% di bitume in ragione di Kg 0,800/m², per ancoraggio sullo strato di base [per ancoraggio]	asfalto				mq	0,55	650,00	€ 357,50
01.A22.B00.015	Provvista e stesa di conglomerato bituminoso per strato di collegamento (binder), conforme alle norme e prescrizioni tecniche approvate con Deliberazione della Giunta Comunale di Torino del 28/11/2000, steso in opera con vibrofinitrice a perfetta regola d'arte secondo la vigente normativa e le eventuali indicazioni della direzione lavori, compreso l'onere della compattazione con rullo statico o vibrante con idoneo effetto costipante, esclusa la provvista e stesa dell'emulsione bituminosa di ancoraggio; Steso in opera con vibrofinitrice per uno spessore finito di cm 5 compressi	asfalto				mq	7,86	650,00	€ 5.109,00
01.A22.A90.005	Provvista e stesa di emulsione bituminosa al 55% di bitume in ragione di Kg 0,800/m², per ancoraggio sullo strato di base [per saturazione]	asfalto				mq	0,55	650,00	€ 357,50
02.P05.B10.010	Scavo a cielo aperto eseguito parzialmente a macchina con miniescavatore, all'interno di cortili, in terreno compatto, per profondità variabile sino a m 3, con deposito del materiale di risulta a lato dello scavo	scavo	70,00	2,70	0,27	mc	91,42	51,03	€ 4.665,16

Voce		Dimensioni				Unità	Prezzo unitario	Quantità	Importo
		Parti uguali	Lungh.	Largh.	H/Peso				
18.P09.A20.005	Trasporto ad impianto di smaltimento autorizzato di materie di scavo caricate direttamente sugli appositi mezzi di trasporto all'atto stesso dell'estrazione con mezzi meccanici (pala meccanica, draga, escavatore, ecc.). A qualunque distanza dal cantiere	scavo	70,00	2,70	0,27	mc	6,34	51,03	€ 323,53
01.A04.B15.020	Calcestruzzo per uso non strutturale confezionato a dosaggio con cemento tipo 32,5 R in centrale di betonaggio, diametro massimo nominale dell'aggregato 30 mm, fornito in cantiere. escluso il getto, la vibrazione, il ponteggio, la cassaforma ed il ferro d'armatura; conteggiati a parte. Eseguito con 200 kg/m³	magrone+guide	70,00	2,70	0,15	mc	71,94	28,35	€ 2.039,50
01.A04.C03.010	Getto in opera di calcestruzzo cementizio eseguito direttamente da autobetoniera con appositacanaletta; In strutture di fondazione;	magrone+guide	70,00	2,70	0,15	mc	8,17	28,35	€ 231,62
01.A04.F70.010	Rete metallica elettrosaldata in acciaio B450A e B450C per armature di calcestruzzo cementizio, lavaorata e tagliata a misura, posta in opera; In tondino da 4 a 12 mm di diametro	magrone	70,00	2,70	0,70	kg	1,28	132,30	€ 169,34
01.P18.N60.005	Guide rette di porfido del trentino o dell'alto Adige in pezzi di lunghezza non inferiore a m 0,90, con smusso non inferiore a cm 1x1, lavorate a spigoli vivi in tutte le parti fuori terra e a punta fine sulla faccia superiore e sulla faccia a vista verticale (altezza di lavorazione non inferiore a cm 18) o sul piano naturale di cava, rifilate e riquadrate sulle teste per tutto lo spessore e per cm 3 sulla faccia opposta a quella vista, di colorazione uniforme con assoluta esclusione di quelle difettose o comunque macchiate; Spessore cm 8, altezza cm 20-25	guide	25,00			m	56,74	25,00	€ 1.418,50
01.A23.B00.010	Posa di guide rette o curve di pietra di luserna dello spessore di cm 6, compreso: - l'eventuale dissodamento di massicciata o disfacimento del ciottolato; - lo scavo; - il carico ed il trasporto del materiale eccedente; - il pigiamento del riempimento a sostegno delle guide stesse, che dovranno essere collocate a perfetto piano e linea	guide	25,00			m	17,04	25,00	€ 426,00
18.P09.A35.005	Trasporto di materiali di qualsiasi genere non compresi negli articoli precedenti, o contenuti in sacchi, fusti di legno o ferro od in imballaggi qualsiasi e trasporto di barriere metalliche protettive e di materiali di piccole dimensioni, blocchetti di porfido, ecc., compreso il carico e lo scarico	pavimentazione	70,00	2,80	1,40	q	1,83	274,40	€ 502,15
AN001	Cubetti scelti di pietra di Luserna, a facce piane e normali fra di loro, delle quali due opposte corrispondenti ai piani di cava; Delle dimensioni di cm 6-8	pavimentazione	70,00	2,80	1,40	q	13,44	274,40	€ 3.687,94
AN002	Posa di cubetti di pietra di Luserna, per la formazione di pavimentazione, provvisti in prossimità del luogo di posa e disposti secondo il piano di cava, ad archi contrastanti e paralleli, su letto di posa di sabbia, secondo le prescrizioni, compresa la provvista della sabbia, la battitura a regola d'arte, la scopatura, il carico ed il trasporto di tutti i detriti del materiale di risulta ad impianto di smaltimento autorizzato e la manutenzione, comprensiva la preparazione e la fornitura del sottofondo che sarà compensata a parte; Cubetti con spigolo variabile da cm 6 a cm 8	pavimentazione	70,00	2,80		mq	29,68	196,00	€ 5.817,28
Economie per lavori da eseguirsi in zone di particolare disagio e non facilmente valutabili a misura o a corpo:									
01.P01.A20.005	Operaio qualificato ore normali	pavimentazione				h	27,43	100,00	€ 2.743,00
01.P01.A30.005	Operaio comune ore normali	pavimentazione				h	23,00	200,00	€ 4.600,00

Voce		Dimensioni				Unità	Prezzo unitario	Quantità	Importo
		Parti uguali	Lungh.	Largh.	H/Peso				
01.P24.A28.010	Nolo di miniescavatore di potenza non inferiore a 20 HP compreso il manovratore, carburante, lubrificante, trasporto sul luogo d'impiego ed ogni altro onere connesso per il tempo di effettivo impiego Con martello demolitore o trivella oleodinamica	pavimentazione				h	52,60	20,00	€ 1.052,00
	Totale								€ 33.955,02
	TOTALE OPERE								€ 70.489,16

Pontechianale, 16/06/2018

Il tecnico



REGIONE PIEMONTE

Provincia di Cuneo

Comune di PONTECHIANALE

COMPUTO METRICO

Comune: Pontechianale (CN)

Oggetto: Progetto definitivo ed esecutivo

Descrizione: Lavori di manutenzione straordinaria inerenti la viabilità e le opere accessorie alla stessa site in Fraz. Chianale, Fraz. Villaretto e Fraz. Madallena, Comune di Pontechianale (CN)

Committente: Comune di Pontechianale

Progettista: Arch. ALLASINA Francesco

<p>Progettista e collaboratori: Arch. ALLASINA Francesco</p>	<p>STUDIO DI ARCHITETTURA</p> <p>SIN TESI ARCHITETTURA Via Sacchi n. 48 10128 Torino (TO) Cel 347 1513971 Cel 348 0355708 partita IVA 09616470010</p>	 <p><i>Handwritten signature of Francesco Allasina</i></p>
<p>Data: 16/06/2018</p>		

COMPUTO METRICO									
Voce		Dimensioni				Unità	Prezzo unitario	Quantità	Importo
		Parti uguali	Lungh.	Largh.	H/Peso				
1	CHIANALE (rifacimento asfalto piazza)								
01.A22.A20.015	Preparazione di pavimentazione bituminosa esistente, per la riparazione di buche o screpolature, mediante lavatura energica e scopatura atta ad asportare le materie terrose e sabbiose; compreso l'estirpamento dell'erba esistente, l'allontanamento dei detriti ed ogni prestazione manuale e mezzo d'opera; Per l'esecuzione di trattamenti superficiali o per la stesa di tappeti	asfalto				mq	0,70	330,00	
01.A22.A90.005	Provvista e stesa di emulsione bituminosa al 55% di bitume in ragione di Kg 0,800/m²,per ancoraggio sullo strato di base [per ancoraggio]	asfalto				mq	0,55	330,00	
01.A22.B00.015	Provvista e stesa di conglomerato bituminoso per strato di collegamento (binder), conforme alle norme e prescrizioni tecniche approvate con Deliberazione della Giunta Comunale di Torino del 28/11/2000, steso in opera con vibrofinitrice a perfetta regola d'arte secondo la vigente normativa e le eventuali indicazioni della direzione lavori, compreso l'onere della compattazione con rullo statico o vibrante con idoneo effetto costipante, esclusa la provvista e stesa dell'emulsione bituminosa di ancoraggio; Steso in opera con vibrofinitrice per uno spessore finito di cm 5 compressi	asfalto				mq	7,86	330,00	
01.A22.A90.005	Provvista e stesa di emulsione bituminosa al 55% di bitume in ragione di Kg 0,800/m²,per ancoraggio sullo strato di base [per saturazione]	asfalto				mq	0,55	330,00	
	Totale								
2	PONTECHIANALE (rifacimento asfalto piazza e discesa; ricostruzione di muro di sostegno)								
01.A22.A20.015	Preparazione di pavimentazione bituminosa esistente, per la riparazione di buche o screpolature, mediante lavatura energica e scopatura atta ad asportare le materie terrose e sabbiose; compreso l'estirpamento dell'erba esistente, l'allontanamento dei detriti ed ogni prestazione manuale e mezzo d'opera; Per l'esecuzione di trattamenti superficiali o per la stesa di tappeti	asfalto				mq	0,70	2.560,00	
01.A22.A90.005	Provvista e stesa di emulsione bituminosa al 55% di bitume in ragione di Kg 0,800/m²,per ancoraggio sullo strato di base [per ancoraggio]	asfalto				mq	0,55	2.560,00	
01.A22.B00.015	Provvista e stesa di conglomerato bituminoso per strato di collegamento (binder), conforme alle norme e prescrizioni tecniche approvate con Deliberazione della Giunta Comunale di Torino del 28/11/2000, steso in opera con vibrofinitrice a perfetta regola d'arte secondo la vigente normativa e le eventuali indicazioni della direzione lavori, compreso l'onere della compattazione con rullo statico o vibrante con idoneo effetto costipante, esclusa la provvista e stesa dell'emulsione bituminosa di ancoraggio; Steso in opera con vibrofinitrice per uno spessore finito di cm 5 compressi	asfalto				mq	7,86	2.560,00	
01.A22.A90.005	Provvista e stesa di emulsione bituminosa al 55% di bitume in ragione di Kg 0,800/m²,per ancoraggio sullo strato di base [per saturazione]	asfalto				mq	0,55	2.560,00	
02.P02.A02.010	Demolizione di muratura in mattoni o mista, superiore a cm 15, eseguita con martello demolitore	demolizione				mc	120,45	10,00	

Voce		Dimensioni				Unità	Prezzo unitario	Quantità	Importo
		Parti uguali	Lungh.	Largh.	H/Peso				
02.P05.B10.010	Scavo a cielo aperto eseguito parzialmente a macchina con miniescavatore, all'interno di cortili, in terreno compatto, per profondità variabile sino a m 3, con deposito del materiale di risulta a lato dello scavo	demolizione				mc	91,42	8,00	
01.A04.B15.020	Calcestruzzo per uso non strutturale confezionato a dosaggio con cemento tipo 32,5 R in centrale di betonaggio, diametro massimo nominale dell'aggregato 30 mm, fornito in cantiere. escluso il getto, la vibrazione, il ponteggio, la cassaforma ed il ferro d'armatura; conteggiati a parte. Eseguito con 200 kg/m³	magrone	13,50	1,00	0,10	mc	71,94	1,35	
01.A04.C03.010	Getto in opera di calcestruzzo cementizio eseguito direttamente da autobetoniera con appositacanaletta; In strutture di fondazione;	magrone	13,50	1,00	0,10	mc	8,17	1,35	
01.A04.H30.005	Casseratura per il contenimento dei getti per opere quali muri, pilastri, archi, volte, parapetti, cordoli, sottofondi, caldane, compreso il puntellamento e il disarmo, misurando esclusivamente lo sviluppo delle parti a contatto dei getti; In legname di qualunque forma	fondazioni	27,00	1,60	0,40	mq	30,30	11,44	
01.A04.F10.005	Acciaio per calcestruzzo armato ordinario, laminato a caldo, classe tecnica B450C, saldabile ad alta duttilità, in accordo alla UNI EN 10080 e conforme al D.M. 14/01/2008, disposto in opera secondo gli schemi di esecuzione del progettista strutturista. compreso gli oneri per la sagomatura, la legatura e le eventuali saldature per giunzioni e lo sfrido; In barre ad aderenza migliorata ottenute nei diametri da 6 mm a 50 mm	fondazioni	13,50	0,80	0,40	kg	1,35	648,00	
01.A04.B20.005	Calcestruzzo a prestazione garantita, in accordo alla UNI EN 206-1, per strutture di fondazione (plinti, cordoli, pali, travi rovesce, paratie, platee) e muri interrati a contatto con terreni non aggressivi, classe di esposizione ambientale xc2 (UNI 11104), classe di consistenza al getto S4, Dmax aggregati 32 mm, CI 0.4; fornitura a piè d'opera, escluso ogni altro onere: per plinti con altezza < 1.5 m, platee di fondazione e muri di spessore < 80 cm. Classe di resistenza a compressione minima C25/30	fondazioni	13,50	0,80	0,40	mc	98,34	4,32	
01.A04.C03.010	Getto in opera di calcestruzzo cementizio eseguito direttamente da autobetoniera con appositacanaletta; In strutture di fondazione;	fondazioni	13,50	0,80	0,40	mc	8,17	4,32	
01.A04.E00.005	Vibratura mediante vibratore ad immersione, compreso il compenso per la maggiore quantità di materiale impiegato, noleggio vibratore e consumo energia elettrica o combustibile; Di calcestruzzo cementizio armato	fondazioni	13,50	0,80	0,40	mc	8,55	4,32	
01.A04.H30.005	Casseratura per il contenimento dei getti per opere quali muri, pilastri, archi, volte, parapetti, cordoli, sottofondi, caldane, compreso il puntellamento e il disarmo, misurando esclusivamente lo sviluppo delle parti a contatto dei getti; In legname di qualunque forma	nuovo muro	13,50	0,40	1,20	mq	30,30	6,48	
01.A04.F10.005	Acciaio per calcestruzzo armato ordinario, laminato a caldo, classe tecnica B450C, saldabile ad alta duttilità, in accordo alla UNI EN 10080 e conforme al D.M. 14/01/2008, disposto in opera secondo gli schemi di esecuzione del progettista strutturista. compreso gli oneri per la sagomatura, la legatura e le eventuali saldature per giunzioni e lo sfrido; In barre ad aderenza migliorata ottenute nei diametri da 6 mm a 50 mm	nuovo muro	13,50	0,40	1,20	kg	1,35	972,00	

Voce		Dimensioni				Unità	Prezzo unitario	Quantità	Importo
		Parti uguali	Lungh.	Largh.	H/Peso				
01.A04.B20.005	Calcestruzzo a prestazione garantita, in accordo alla UNI EN 206-1, per strutture di fondazione (plinti, cordoli, pali, travi rovesce, paratie, platee) e muri interrati a contatto con terreni non aggressivi, classe di esposizione ambientale xc2 (UNI 11104), classe di consistenza al getto S4, Dmax aggregati 32 mm, CI 0.4; fornitura a piè d'opera, escluso ogni altro onere: per plinti con altezza < 1.5 m, platee di fondazione e muri di spessore < 80 cm. Classe di resistenza a compressione minima C25/30	nuovo muro	13,50	0,40	1,20	mc	98,34	6,48	
01.A04.C03.010	Getto in opera di calcestruzzo cementizio eseguito direttamente da autobetoniera con appositacanaletta; In strutture di fondazione;	nuovo muro	13,50	0,40	1,20	mc	8,17	6,48	
01.A04.E00.005	Vibratura mediante vibratore ad immersione, compreso il compenso per la maggiore quantità di materiale impiegato, noleggio vibratore e consumo energia elettrica o combustibile; Di calcestruzzo cementizio armato	nuovo muro	13,50	0,40	1,20	mc	8,55	6,48	
AN003	Rivestimento di muro in pietra, utilizzando in parte la pietra dismessa dalla vecchia muratura e in parte impiegando nuovo materiale	nuovo muro	13,50		1,20	mq	18,93	16,20	
AN005	Posa in opera di elementi di ringhiera, compreso l'avvicinamento, il carico e lo scarico, la formazione nel massello dei fori necessari per l'alloggiamento delle zanche di ammorsamento nei pilastri ed il riempimento dei fori stessi con cemento fuso alluminoso	staccionata	24,00			m	20,17	24,00	
AN004	Fornitura di recinzione staccionata comprensiva di staffe di ancoraggio	staccionata	24,00			m	75,39	24,00	
Totale									

3	VILLARETTO (parcheggio + strada + strada interna)								
01.A22.A20.015	Preparazione di pavimentazione bituminosa esistente, per la riparazione di buche o screpolature, mediante lavatura energica e scopatura atta ad asportare le materie terrose e sabbiose; compreso l'estirpamento dell'erba esistente, l'allontanamento dei detriti ed ogni prestazione manuale e mezzo d'opera; Per l'esecuzione di trattamenti superficiali o per la stesa di tappeti	asfalto				mq	0,70	650,00	
01.A22.A90.005	Provvista e stesa di emulsione bituminosa al 55% di bitume in ragione di Kg 0,800/m², per ancoraggio sullo strato di base [per ancoraggio]	asfalto				mq	0,55	650,00	
01.A22.B00.015	Provvista e stesa di conglomerato bituminoso per strato di collegamento (binder), conforme alle norme e prescrizioni tecniche approvate con Deliberazione della Giunta Comunale di Torino del 28/11/2000, steso in opera con vibrofinitrice a perfetta regola d'arte secondo la vigente normativa e le eventuali indicazioni della direzione lavori, compreso l'onere della compattazione con rullo statico o vibrante con idoneo effetto costipante, esclusa la provvista e stesa dell'emulsione bituminosa di ancoraggio; Steso in opera con vibrofinitrice per uno spessore finito di cm 5 compressi	asfalto				mq	7,86	650,00	
01.A22.A90.005	Provvista e stesa di emulsione bituminosa al 55% di bitume in ragione di Kg 0,800/m², per ancoraggio sullo strato di base [per saturazione]	asfalto				mq	0,55	650,00	
02.P05.B10.010	Scavo a cielo aperto eseguito parzialmente a macchina con miniescavatore, all'interno di cortili, in terreno compatto, per profondità variabile sino a m 3, con deposito del materiale di risulta a lato dello scavo	scavo	70,00	2,70	0,27	mc	91,42	51,03	

Voce		Dimensioni				Unità	Prezzo unitario	Quantità	Importo
		Parti uguali	Lungh.	Largh.	H/Peso				
18.P09.A20.005	Trasporto ad impianto di smaltimento autorizzato di materie di scavo caricate direttamente sugli appositi mezzi di trasporto all'atto stesso dell'estrazione con mezzi meccanici (pala meccanica, draga, escavatore, ecc.). A qualunque distanza dal cantiere	scavo	70,00	2,70	0,27	mc	6,34	51,03	
01.A04.B15.020	Calcestruzzo per uso non strutturale confezionato a dosaggio con cemento tipo 32,5 R in centrale di betonaggio, diametro massimo nominale dell'aggregato 30 mm, fornito in cantiere. escluso il getto, la vibrazione, il ponteggio, la cassaforma ed il ferro d'armatura; conteggiati a parte. Eseguito con 200 kg/m³	magrone+guide	70,00	2,70	0,15	mc	71,94	28,35	
01.A04.C03.010	Getto in opera di calcestruzzo cementizio eseguito direttamente da autobetoniera con appositacanaletta; In strutture di fondazione;	magrone+guide	70,00	2,70	0,15	mc	8,17	28,35	
01.A04.F70.010	Rete metallica elettrosaldata in acciaio B450A e B450C per armature di calcestruzzo cementizio, lavaorata e tagliata a misura, posta in opera; In tondino da 4 a 12 mm di diametro	magrone	70,00	2,70	0,70	kg	1,28	132,30	
01.P18.N60.005	Guide rette di porfido del trentino o dell'alto Adige in pezzi di lunghezza non inferiore a m 0,90, con smusso non inferiore a cm 1x1, lavorate a spigoli vivi in tutte le parti fuori terra e a punta fine sulla faccia superiore e sulla faccia a vista verticale (altezza di lavorazione non inferiore a cm 18) o sul piano naturale di cava, rifilate e riquadrate sulle teste per tutto lo spessore e per cm 3 sulla faccia opposta a quella vista, di colorazione uniforme con assoluta esclusione di quelle difettose o comunque macchiate; Spessore cm 8, altezza cm 20-25	guide	25,00			m	56,74	25,00	
01.A23.B00.010	Posa di guide rette o curve di pietra di luserna dello spessore di cm 6, compreso: - l'eventuale dissodamento di massicciata o disfacimento del ciottolato; - lo scavo; - il carico ed il trasporto del materiale eccedente; - il pigiamento del riempimento a sostegno delle guide stesse, che dovranno essere collocate a perfetto piano e linea	guide	25,00			m	17,04	25,00	
18.P09.A35.005	Trasporto di materiali di qualsiasi genere non compresi negli articoli precedenti, o contenuti in sacchi, fusti di legno o ferro od in imballaggi qualsiasi e trasporto di barriere metalliche protettive e di materiali di piccole dimensioni, blocchetti di porfido, ecc., compreso il carico e lo scarico	pavimentazione	70,00	2,80	1,40	q	1,83	274,40	
AN001	Cubetti scelti di pietra di Luserna, a facce piane e normali fra di loro, delle quali due opposte corrispondenti ai piani di cava; Delle dimensioni di cm 6-8	pavimentazione	70,00	2,80	1,40	q	13,44	274,40	
AN002	Posa di cubetti di pietra di Luserna, per la formazione di pavimentazione, provvisti in prossimità' del luogo di posa e disposti secondo il piano di cava, ad archi contrastanti e paralleli, su letto di posa di sabbia, secondo le prescrizioni, compresa la provvista della sabbia, la battitura a regola d'arte, la scopatura, il carico ed il trasporto di tutti i detriti del materiale di risulta ad impianto di smaltimento autorizzato e la manutenzione, comprensiva la preparazione e la fornitura del sottofondo che sara' compensata a parte; Cubetti con spigolo variabile da cm 6 a cm 8	pavimentazione	70,00	2,80		mq	29,68	196,00	
Economie per lavori da eseguirsi in zone di particolare disagio e non facilmente valutabili a misura o a corpo:									
01.P01.A20.005	Operaio qualificato ore normali	pavimentazione				h	27,43	100,00	
01.P01.A30.005	Operaio comune ore normali	pavimentazione				h	23,00	200,00	

Voce		Dimensioni				Unità	Prezzo unitario	Quantità	Importo
		Parti uguali	Lungh.	Largh.	H/Peso				
01.P24.A28.010	Nolo di miniescavatore di potenza non inferiore a 20 HP compreso il manovratore, carburante, lubrificante, trasporto sul luogo d'impiego ed ogni altro onere connesso per il tempo di effettivo impiego Con martello demolitore o trivella oleodinamica	pavimentazione				h	52,60	20,00	
	Totale								
	TOTALE OPERE								

Pontechianale, 16/06/2018

Il tecnico



REGIONE PIEMONTE

Provincia di Cuneo

Comune di PONTECHIANALE

ELENCO PREZZI

Comune: Pontechianale (CN)

Oggetto: Progetto definitivo ed esecutivo

Descrizione: Lavori di manutenzione straordinaria inerenti la viabilità e le opere accessorie alla stessa site in Fraz. Chianale, Fraz. Villaretto e Fraz. Madallena, Comune di Pontechianale (CN)

Committente: Comune di Pontechianale

Progettista: Arch. ALLASINA Francesco

Progettista e collaboratori: Arch. ALLASINA Francesco	STUDIO DI ARCHITETTURA SIN TESI ARCHITETTURA Via Sacchi n. 48 10128 Torino (TO) Cel 347 1513971 Cel 348 0355708 partita IVA 09616470010	 <i>Francesco Allasina</i>
Data: 16/06/2018		

ELENCO PREZZI

Voce		Opera	Unità	Prezzo unitario	Quantità	Importo opera	% mano d'opera	Costo mano d'opera
1		CHIANALE (rifacimento asfalto piazza)						
01.A22.A20.015	Preparazione di pavimentazione bituminosa esistente, per la riparazione di buche o screpolature, mediante lavatura energica e scopatura atta ad asportare le materie terrose e sabbiose; compreso l'estirpamento dell'erba esistente, l'allontanamento dei detriti ed ogni prestazione manuale e mezzo d'opera; Per l'esecuzione di trattamenti superficiali o per la stesa di tappeti	asfalto	mq	0,70	330,00	€ 231,00	88,90%	€ 205,36
01.A22.A90.005	Provvista e stesa di emulsione bituminosa al 55% di bitume in ragione di Kg 0,800/m²,per ancoraggio sullo strato di base [per ancoraggio]	asfalto	mq	0,55	330,00	€ 181,50	28,92%	€ 52,49
01.A22.B00.015	Provvista e stesa di conglomerato bituminoso per strato di collegamento (binder), conforme alle norme e prescrizioni tecniche approvate con Deliberazione della Giunta Comunale di Torino del 28/11/2000, steso in opera con vibrofinitrice a perfetta regola d'arte secondo la vigente normativa e le eventuali indicazioni della direzione lavori, compreso l'onere della compattazione con rullo statico o vibrante con idoneo effetto costipante, esclusa la provvista e stesa dell'emulsione bituminosa di ancoraggio; Steso in opera con vibrofinitrice per uno spessore finito di cm 5 compressi	asfalto	mq	7,86	330,00	€ 2.593,80	15,76%	€ 408,78
01.A22.A90.005	Provvista e stesa di emulsione bituminosa al 55% di bitume in ragione di Kg 0,800/m²,per ancoraggio sullo strato di base [per saturazione]	asfalto	mq	0,55	330,00	€ 181,50	28,92%	€ 52,49
Totale						€ 3.187,80		€ 719,12
2		PONTECHIANALE (rifacimento asfalto piazza e discesa; ricostruzione di muro di sostegno)						
01.A22.A20.015	Preparazione di pavimentazione bituminosa esistente, per la riparazione di buche o screpolature, mediante lavatura energica e scopatura atta ad asportare le materie terrose e sabbiose; compreso l'estirpamento dell'erba esistente, l'allontanamento dei detriti ed ogni prestazione manuale e mezzo d'opera; Per l'esecuzione di trattamenti superficiali o per la stesa di tappeti	asfalto	mq	0,70	2.560,00	€ 1.792,00	88,90%	€ 1.593,09
01.A22.A90.005	Provvista e stesa di emulsione bituminosa al 55% di bitume in ragione di Kg 0,800/m²,per ancoraggio sullo strato di base [per ancoraggio]	asfalto	mq	0,55	2.560,00	€ 1.408,00	28,92%	€ 407,19
01.A22.B00.015	Provvista e stesa di conglomerato bituminoso per strato di collegamento (binder), conforme alle norme e prescrizioni tecniche approvate con Deliberazione della Giunta Comunale di Torino del 28/11/2000, steso in opera con vibrofinitrice a perfetta regola d'arte secondo la vigente normativa e le eventuali indicazioni della direzione lavori, compreso l'onere della compattazione con rullo statico o vibrante con idoneo effetto costipante, esclusa la provvista e stesa dell'emulsione bituminosa di ancoraggio; Steso in opera con vibrofinitrice per uno spessore finito di cm 5 compressi	asfalto	mq	7,86	2.560,00	€ 20.121,60	15,76%	€ 3.171,16
01.A22.A90.005	Provvista e stesa di emulsione bituminosa al 55% di bitume in ragione di Kg 0,800/m²,per ancoraggio sullo strato di base [per saturazione]	asfalto	mq	0,55	2.560,00	€ 1.408,00	28,92%	€ 407,19
02.P02.A02.010	Demolizione di muratura in mattoni o mista, superiore a cm 15, eseguita con martello demolitore	demolizione	mc	120,45	10,00	€ 1.204,50	78,88%	€ 950,11

Voce		Opera	Unità	Prezzo unitario	Quantità	Importo opera	% mano d'opera	Costo mano d'opera
02.P05.B10.010	Scavo a cielo aperto eseguito parzialmente a macchina con miniescavatore, all'interno di cortili, in terreno compatto, per profondità variabile sino a m 3, con deposito del materiale di risulta a lato dello scavo	demolizione	mc	91,42	8,00	€ 731,36	78,18%	€ 571,78
01.A04.B15.020	Calcestruzzo per uso non strutturale confezionato a dosaggio con cemento tipo 32,5 R in centrale di betonaggio, diametro massimo nominale dell'aggregato 30 mm, fornito in cantiere. escluso il getto, la vibrazione, il ponteggio, la cassaforma ed il ferro d'armatura; conteggiati a parte. Eseguito con 200 kg/m³	magrone	mc	71,94	1,35	€ 97,12	0,00%	€ 0,00
01.A04.C03.010	Getto in opera di calcestruzzo cementizio eseguito direttamente da autobetoniera con appositacanaletta; In strutture di fondazione;	magrone	mc	8,17	1,35	€ 11,03	100,00%	€ 11,03
01.A04.H30.005	Casseratura per il contenimento dei getti per opere quali muri, pilastri, archi, volte, parapetti, cordoli, sottofondi, caldane, compreso il puntellamento e il disarmo, misurando esclusivamente lo sviluppo delle parti a contatto dei getti; In legname di qualunque forma	fondazioni	mq	30,30	11,44	€ 346,63	92,96%	€ 322,23
01.A04.F10.005	Acciaio per calcestruzzo armato ordinario, laminato a caldo, classe tecnica B450C, saldabile ad alta duttilità, in accordo alla UNI EN 10080 e conforme al D.M. 14/01/2008, disposto in opera secondo gli schemi di esecuzione del progettista strutturista. compreso gli oneri per la sagomatura, la legatura e le eventuali saldature per giunzioni e lo sfrido; In barre ad aderenza migliorata ottenute nei diametri da 6 mm a 50 mm	fondazioni	kg	1,35	648,00	€ 874,80	50,89%	€ 445,19
01.A04.B20.005	Calcestruzzo a prestazione garantita, in accordo alla UNI EN 206-1, per strutture di fondazione (plinti, cordoli, pali, travi rovesce, paratie, platee) e muri interrati a contatto con terreni non aggressivi, classe di esposizione ambientale xc2 (UNI 11104), classe di consistenza al getto S4, Dmax aggregati 32 mm, CI 0.4; fornitura a piè d'opera, escluso ogni altro onere: per plinti con altezza < 1.5 m, platee di fondazione e muri di spessore < 80 cm. Classe di resistenza a compressione minima C25/30	fondazioni	mc	98,34	4,32	€ 424,83	0,00%	€ 0,00
01.A04.C03.010	Getto in opera di calcestruzzo cementizio eseguito direttamente da autobetoniera con appositacanaletta; In strutture di fondazione;	fondazioni	mc	8,17	4,32	€ 35,29	100,00%	€ 35,29
01.A04.E00.005	Vibratura mediante vibratore ad immersione, compreso il compenso per la maggiore quantità di materiale impiegato, noleggio vibratore e consumo energia elettrica o combustibile; Di calcestruzzo cementizio armato	fondazioni	mc	8,55	4,32	€ 36,94	70,22%	€ 25,94
01.A04.H30.005	Casseratura per il contenimento dei getti per opere quali muri, pilastri, archi, volte, parapetti, cordoli, sottofondi, caldane, compreso il puntellamento e il disarmo, misurando esclusivamente lo sviluppo delle parti a contatto dei getti; In legname di qualunque forma	nuovo muro	mq	30,30	6,48	€ 196,34	92,96%	€ 182,52
01.A04.F10.005	Acciaio per calcestruzzo armato ordinario, laminato a caldo, classe tecnica B450C, saldabile ad alta duttilità, in accordo alla UNI EN 10080 e conforme al D.M. 14/01/2008, disposto in opera secondo gli schemi di esecuzione del progettista strutturista. compreso gli oneri per la sagomatura, la legatura e le eventuali saldature per giunzioni e lo sfrido; In barre ad aderenza migliorata ottenute nei diametri da 6 mm a 50 mm	nuovo muro	kg	1,35	972,00	€ 1.312,20	50,89%	€ 667,78

Voce		Opera	Unità	Prezzo unitario	Quantità	Importo opera	% mano d'opera	Costo mano d'opera
01.A04.B20.005	Calcestruzzo a prestazione garantita, in accordo alla UNI EN 206-1, per strutture di fondazione (plinti, cordoli, pali, travi rovesce, paratie, platee) e muri interrati a contatto con terreni non aggressivi, classe di esposizione ambientale xc2 (UNI 11104), classe di consistenza al getto S4, Dmax aggregati 32 mm, CI 0.4; fornitura a piè d'opera, escluso ogni altro onere: per plinti con altezza < 1.5 m, platee di fondazione e muri di spessore < 80 cm. Classe di resistenza a compressione minima C25/30	nuovo muro	mc	98,34	6,48	€ 637,24	0,00%	€ 0,00
01.A04.C03.010	Getto in opera di calcestruzzo cementizio eseguito direttamente da autobetoniera con appositacanaletta; In strutture di fondazione;	nuovo muro	mc	8,17	6,48	€ 52,94	100,00%	€ 52,94
01.A04.E00.005	Vibratura mediante vibratore ad immersione, compreso il compenso per la maggiore quantità di materiale impiegato, noleggio vibratore e consumo energia elettrica o combustibile; Di calcestruzzo cementizio armato	nuovo muro	mc	8,55	6,48	€ 55,40	70,22%	€ 38,90
AN003	Rivestimento di muro in pietra, utilizzando in parte la pietra dismessa dalla vecchia muratura e in parte impiegando nuovo materiale	nuovo muro	mq	18,93	16,20	€ 306,67	76,69%	€ 235,18
AN005	Posa in opera di elementi di ringhiera, compreso l'avvicinamento, il carico e lo scarico, la formazione nel massello dei fori necessari per l'alloggiamento delle zanche di ammorsamento nei pilastri ed il riempimento dei fori stessi con cemento fuso alluminoso	staccionata	m	20,17	24,00	€ 484,08	77,69%	€ 376,08
AN004	Fornitura di recinzione staccionata comprensiva di staffe di ancoraggio	staccionata	m	75,39	24,00	€ 1.809,36	0,00%	€ 0,00
Totale						€ 33.346,34		€ 9.493,61

3	VILLARETTO (parcheggio + strada + strada interna)							
01.A22.A20.015	Preparazione di pavimentazione bituminosa esistente, per la riparazione di buche o screpolature, mediante lavatura energica e scopatura atta ad asportare le materie terrose e sabbiose; compreso l'estirpamento dell'erba esistente, l'allontanamento dei detriti ed ogni prestazione manuale e mezzo d'opera; Per l'esecuzione di trattamenti superficiali o per la stesa di tappeti	asfalto	mq	0,70	650,00	€ 455,00	88,90%	€ 404,50
01.A22.A90.005	Provvista e stesa di emulsione bituminosa al 55% di bitume in ragione di Kg 0,800/m², per ancoraggio sullo strato di base [per ancoraggio]	asfalto	mq	0,55	650,00	€ 357,50	28,92%	€ 103,39
01.A22.B00.015	Provvista e stesa di conglomerato bituminoso per strato di collegamento (binder), conforme alle norme e prescrizioni tecniche approvate con Deliberazione della Giunta Comunale di Torino del 28/11/2000, steso in opera con vibrofinitrice a perfetta regola d'arte secondo la vigente normativa e le eventuali indicazioni della direzione lavori, compreso l'onere della compattazione con rullo statico o vibrante con idoneo effetto costipante, esclusa la provvista e stesa dell'emulsione bituminosa di ancoraggio; Steso in opera con vibrofinitrice per uno spessore finito di cm 5 compressi	asfalto	mq	7,86	650,00	€ 5.109,00	15,76%	€ 805,18
01.A22.A90.005	Provvista e stesa di emulsione bituminosa al 55% di bitume in ragione di Kg 0,800/m², per ancoraggio sullo strato di base [per saturazione]	asfalto	mq	0,55	650,00	€ 357,50	28,92%	€ 103,39
02.P05.B10.010	Scavo a cielo aperto eseguito parzialmente a macchina con miniescavatore, all'interno di cortili, in terreno compatto, per profondità variabile sino a m 3, con deposito del materiale di risulta a lato dello scavo	scavo	mc	91,42	51,03	€ 4.665,16	78,18%	€ 3.647,22

Voce		Opera	Unità	Prezzo unitario	Quantità	Importo opera	% mano d'opera	Costo mano d'opera
18.P09.A20.005	Trasporto ad impianto di smaltimento autorizzato di materie di scavo caricate direttamente sugli appositi mezzi di trasporto all'atto stesso dell'estrazione con mezzi meccanici (pala meccanica, draga, escavatore, ecc.). A qualunque distanza dal cantiere	scavo	mc	6,34	51,03	€ 323,53	0,00%	€ 0,00
01.A04.B15.020	Calcestruzzo per uso non strutturale confezionato a dosaggio con cemento tipo 32,5 R in centrale di betonaggio, diametro massimo nominale dell'aggregato 30 mm, fornito in cantiere. escluso il getto, la vibrazione, il ponteggio, la cassaforma ed il ferro d'armatura; conteggiati a parte. Eseguito con 200 kg/m³	magrone+guide	mc	71,94	28,35	€ 2.039,50	0,00%	€ 0,00
01.A04.C03.010	Getto in opera di calcestruzzo cementizio eseguito direttamente da autobetoniera con appositacanaletta; In strutture di fondazione;	magrone+guide	mc	8,17	28,35	€ 231,62	100,00%	€ 231,62
01.A04.F70.010	Rete metallica elettrosaldata in acciaio B450A e B450C per armature di calcestruzzo cementizio, lavaorata e tagliata a misura, posta in opera; In tondino da 4 a 12 mm di diametro	magrone	kg	1,28	132,30	€ 169,34	52,02%	€ 88,09
01.P18.N60.005	Guide rette di porfido del trentino o dell'alto Adige in pezzi di lunghezza non inferiore a m 0,90, con smusso non inferiore a cm 1x1, lavorate a spigoli vivi in tutte le parti fuori terra e a punta fine sulla faccia superiore e sulla faccia a vista verticale (altezza di lavorazione non inferiore a cm 18) o sul piano naturale di cava, rifilate e riquadrate sulle teste per tutto lo spessore e per cm 3 sulla faccia opposta a quella vista, di colorazione uniforme con assoluta esclusione di quelle difettose o comunque macchiate; Spessore cm 8, altezza cm 20-25	guide	m	56,74	25,00	€ 1.418,50	0,00%	€ 0,00
01.A23.B00.010	Posa di guide rette o curve di pietra di luserna dello spessore di cm 6, compreso: - l'eventuale dissodamento di massicciata o disfacimento del ciottolato; - lo scavo; - il carico ed il trasporto del materiale eccedente; - il pigiamento del riempimento a sostegno delle guide stesse, che dovranno essere collocate a perfetto piano e linea	guide	m	17,04	25,00	€ 426,00	92,84%	€ 395,50
18.P09.A35.005	Trasporto di materiali di qualsiasi genere non compresi negli articoli precedenti, o contenuti in sacchi, fusti di legno o ferro od in imballaggi qualsiasi e trasporto di barriere metalliche protettive e di materiali di piccole dimensioni, blocchetti di porfido, ecc., compreso il carico e lo scarico	pavimentazione	q	1,83	274,40	€ 502,15	0,00%	€ 0,00
AN001	Cubetti scelti di pietra di Luserna, a facce piane e normali fra di loro, delle quali due opposte corrispondenti ai piani di cava; Delle dimensioni di cm 6-8	pavimentazione	q	13,44	274,40	€ 3.687,94	0,00%	€ 0,00
AN002	Posa di cubetti di pietra di Luserna, per la formazione di pavimentazione, provvisti in prossimità del luogo di posa e disposti secondo il piano di cava, ad archi contrastanti e paralleli, su letto di posa di sabbia, secondo le prescrizioni, compresa la provvista della sabbia, la battitura a regola d'arte, la scopatura, il carico ed il trasporto di tutti i detriti del materiale di risulta ad impianto di smaltimento autorizzato e la manutenzione, comprensiva la preparazione e la fornitura del sottofondo che sarà compensata a parte; Cubetti con spigolo variabile da cm 6 a cm 8	pavimentazione	mq	29,68	196,00	€ 5.817,28	76,72%	€ 4.463,02
Economie per lavori da eseguirsi in zone di particolare disagio e non facilmente valutabili a misura o a corpo:								
01.P01.A20.005	Operaio qualificato ore normali	pavimentazione	h	27,43	100,00	€ 2.743,00	100,00%	€ 2.743,00
01.P01.A30.005	Operaio comune ore normali	pavimentazione	h	23,00	200,00	€ 4.600,00	100,00%	€ 4.600,00

Voce		Opera	Unità	Prezzo unitario	Quantità	Importo opera	% mano d'opera	Costo mano d'opera
01.P24.A28.010	Nolo di miniescavatore di potenza non inferiore a 20 HP compreso il manovratore, carburante, lubrificante, trasporto sul luogo d'impiego ed ogni altro onere connesso per il tempo di effettivo impiego Con martello demolitore o trivella oleodinamica	pavimentazione	h	52,60	20,00	€ 1.052,00	68,27%	€ 718,20
	Totale					€ 33.955,02		€ 18.303,10
	TOTALE OPERE - TOTALE MANO D'OPERA					€ 70.489,16		€ 28.515,84

Pontechianale, 16/06/2018

Il tecnico



REGIONE PIEMONTE
Provincia di Cuneo
COMUNE DI PONTECHIANALE


committenza
Comune di Pontechianale

progetto definitivo e progetto esecutivo
Intervento di manutenzione straordinaria inerente la viabilità e le opere
accessorie alla stessa site in Fraz. Chianale, Fraz. Villaretto e Fraz.
Madallena, Comune di Pontechianale (CN).

oggetto
INQUADRAMENTO TERRITORIALE - STATO DI
FATTO - DEFINIZIONE INTERVENTI - STATO IN
PROGETTO

progettista
Arch. ALLASINA Francesco

collaboratori
Ing. STOCOLA Felice Paolo

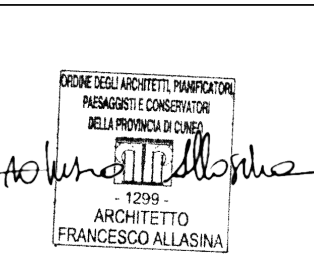

STUDIO DI ARCHITETTURA
SIN TESI ARCHITETTURA


sede: Via Sacchi n. 48 - 10128 Torino (TO)
cel: 347 1513971 cel: 348 0355708
partita IVA: 09616470010

TAVOLA
A1


scala	1:2000	data	Maggio 2018
	1:1000	rev	Giugno 2018
	1:200		
	1:100		
	1:50		

STATO DI FATTO - AREA D'INTERVENTO

Estratto catastale
scala 1:1000

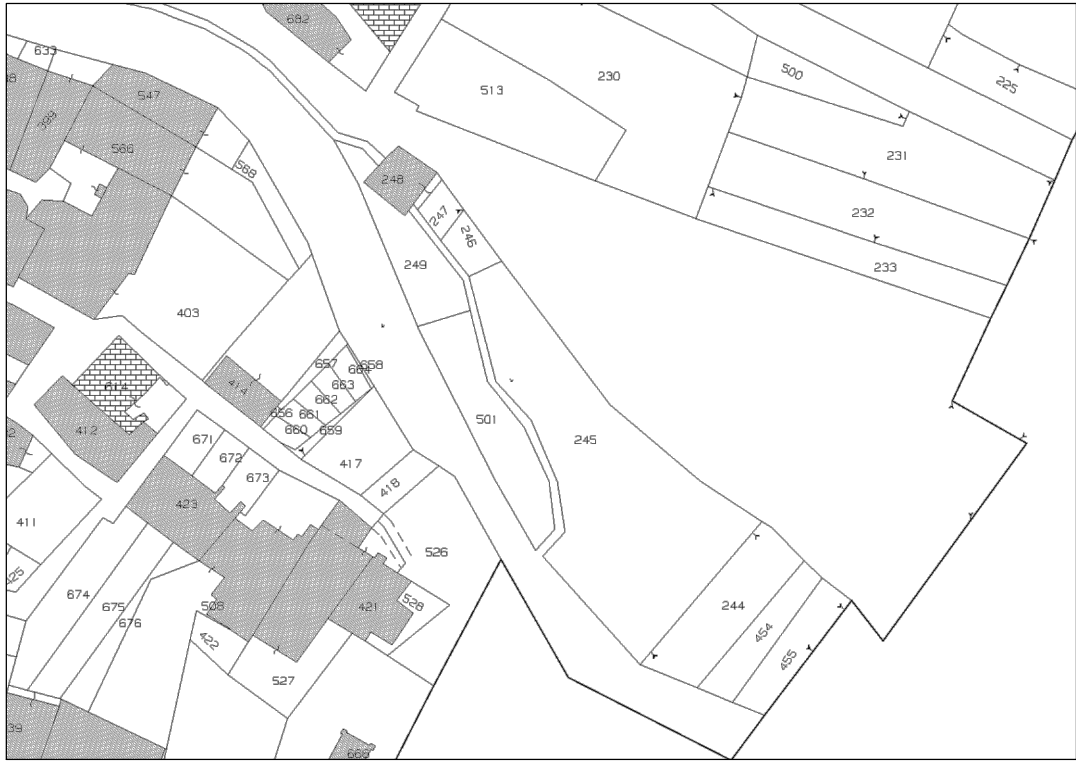

Estratto P.R.G.C.
scala 1:2000

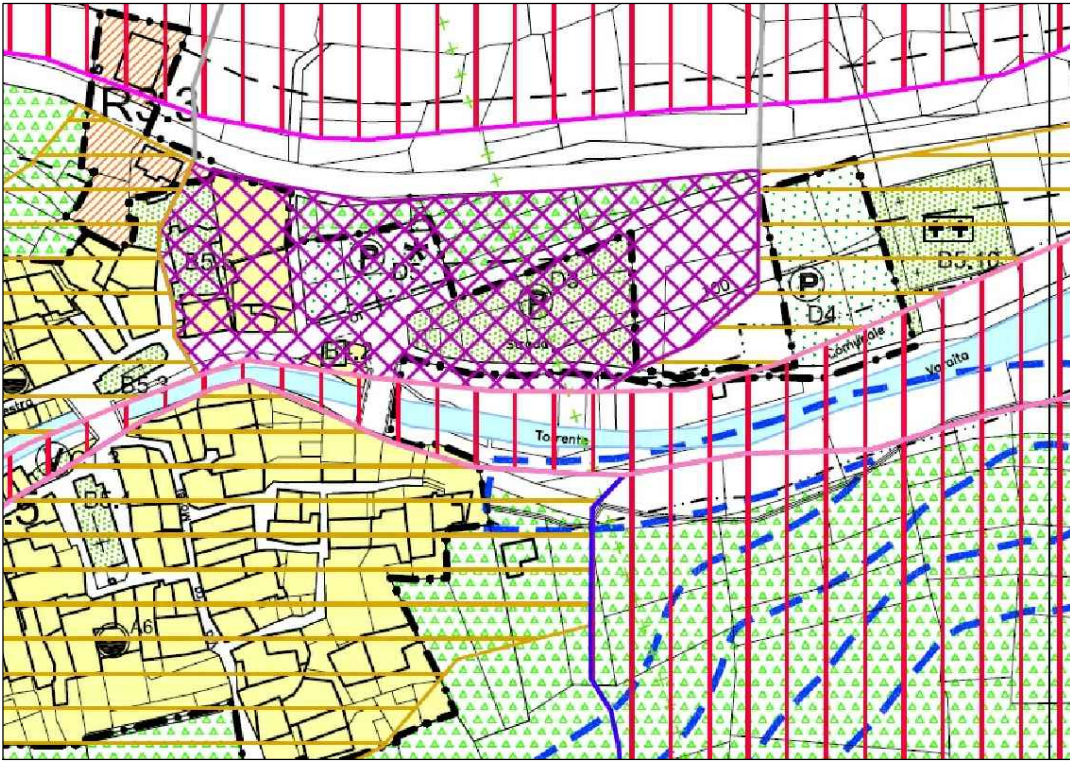


AREA D'INTERVENTO

scala 1:500



AREA D'INTERVENTO

scala 1:200

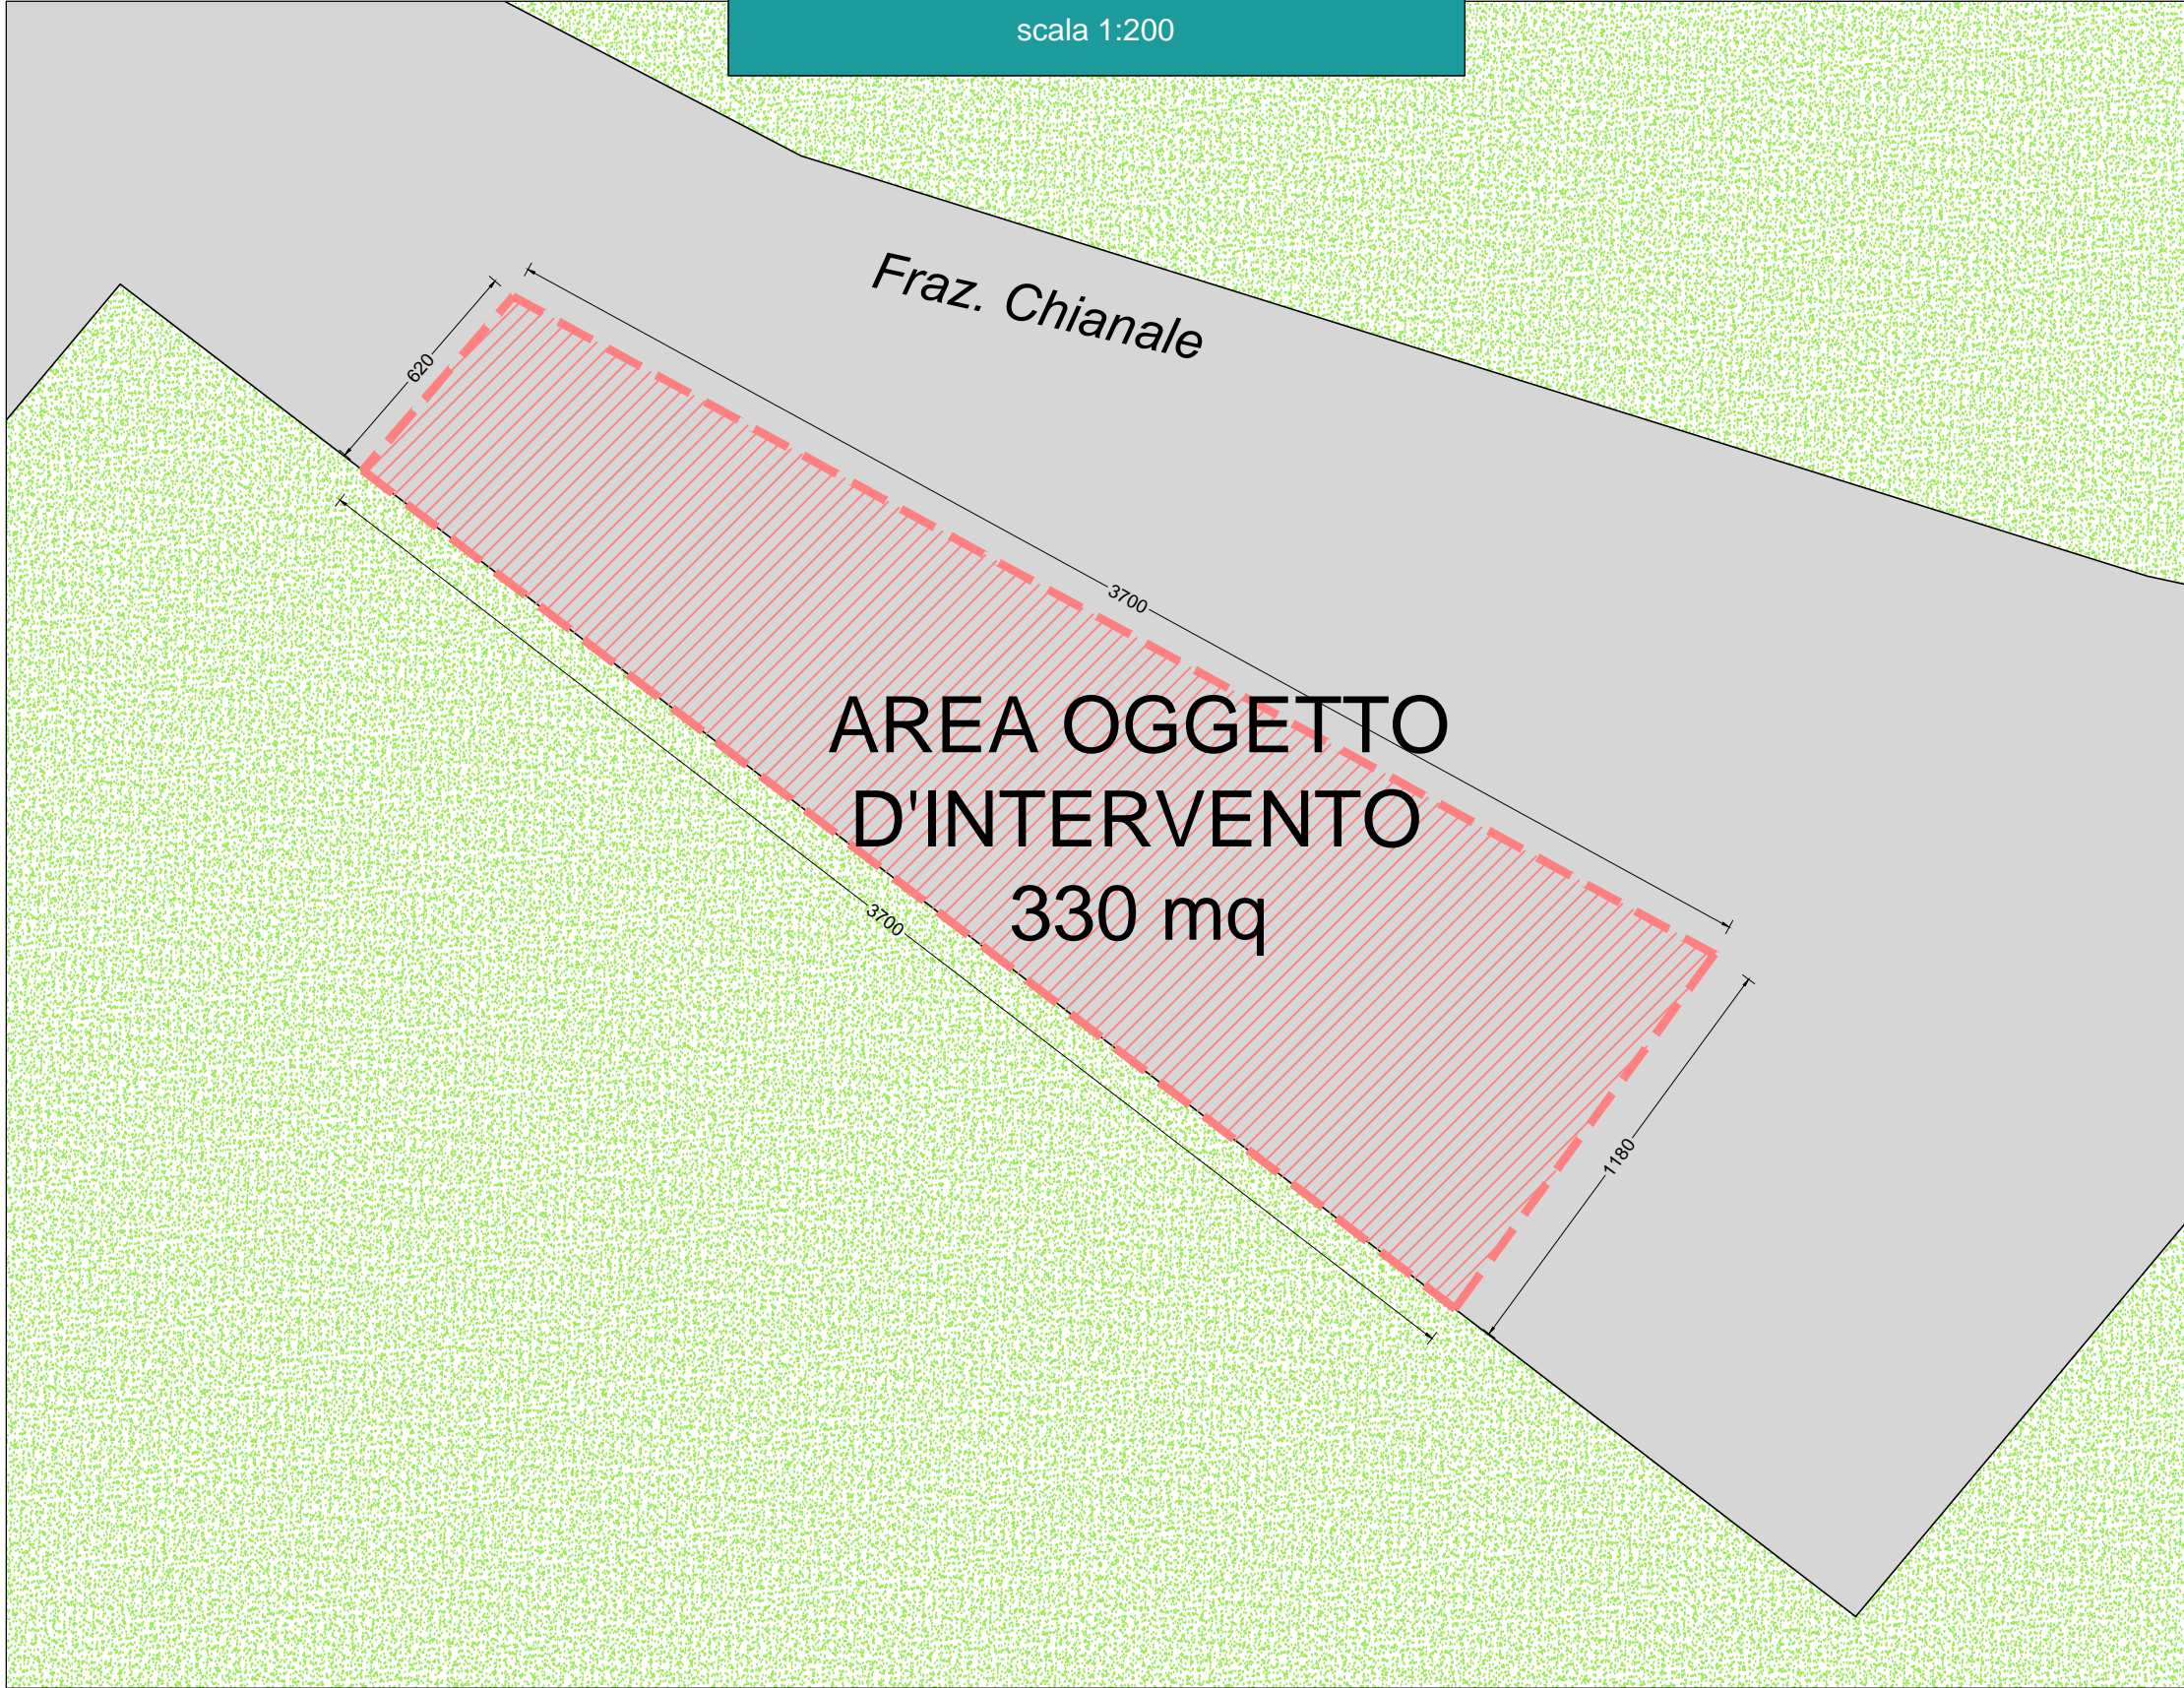

PLANIMETRIA VIABILITA'

scala 1:200




DETTAGLIO 1

ripristino manto stradale



STATO IN PROGETTO

REGIONE PIEMONTE
Provincia di Cuneo
COMUNE DI PONTECHIANALE

 

committenza
Comune di Pontechianale

progetto definitivo e progetto esecutivo
Intervento di manutenzione straordinaria inerente la viabilità e le opere
accessorie alla stessa site in Fraz. Chianale, Fraz. Villaretto e Fraz.
Madallena, Comune di Pontechianale (CN).

TAVOLA
A2

oggetto
INQUADRAMENTO TERRITORIALE - STATO DI
FATTO - DEFINIZIONE INTERVENTI - STATO IN
PROGETTO

scala	1:2000	data	Maggio 2018
	1:1000	rev	Giugno 2018
	1:500		
	1:200		

progettista
Arch. ALLASINA Francesco







STUDIO DI ARCHITETTURA

SIN TESI ARCHITETTURA


sede: Via Sacchi n. 48 - 10128 Torino (TO)
cel: 347 1513971 cel: 348 0355708
partita IVA: 09616470010

collaboratori
Ing. STOCOLA Felice Paolo

STATO DI FATTO - AREA D'INTERVENTO

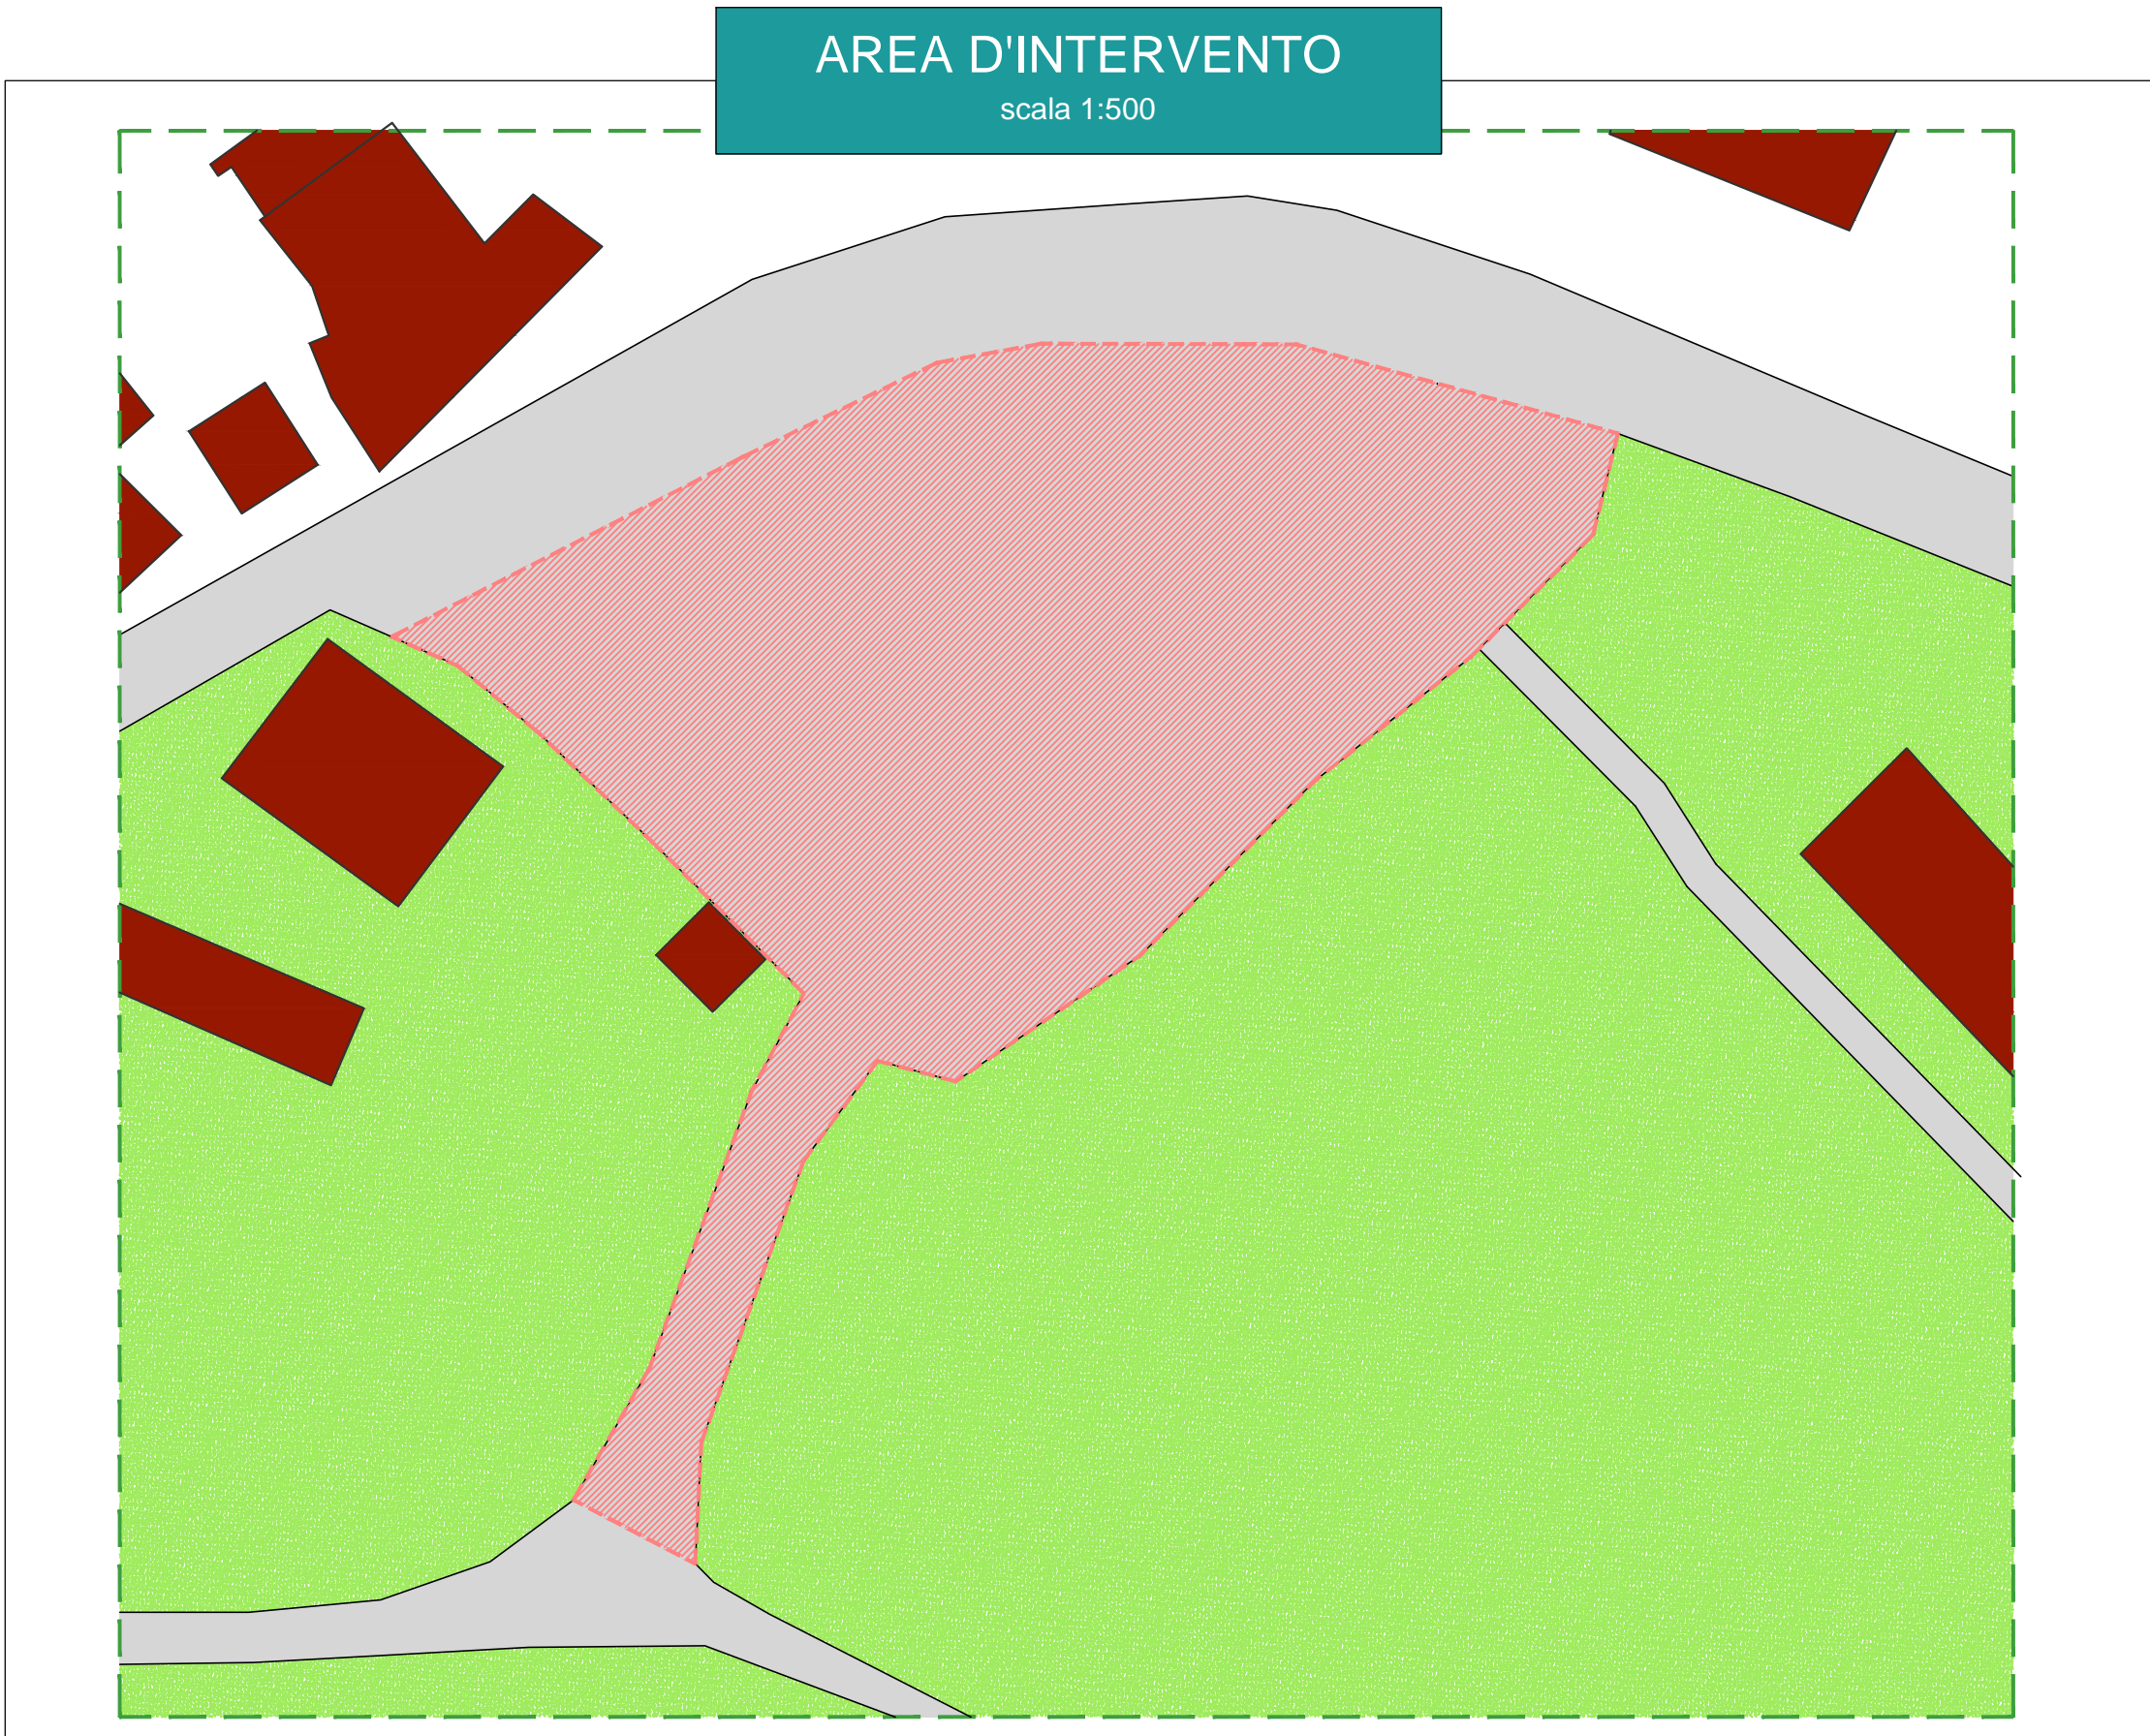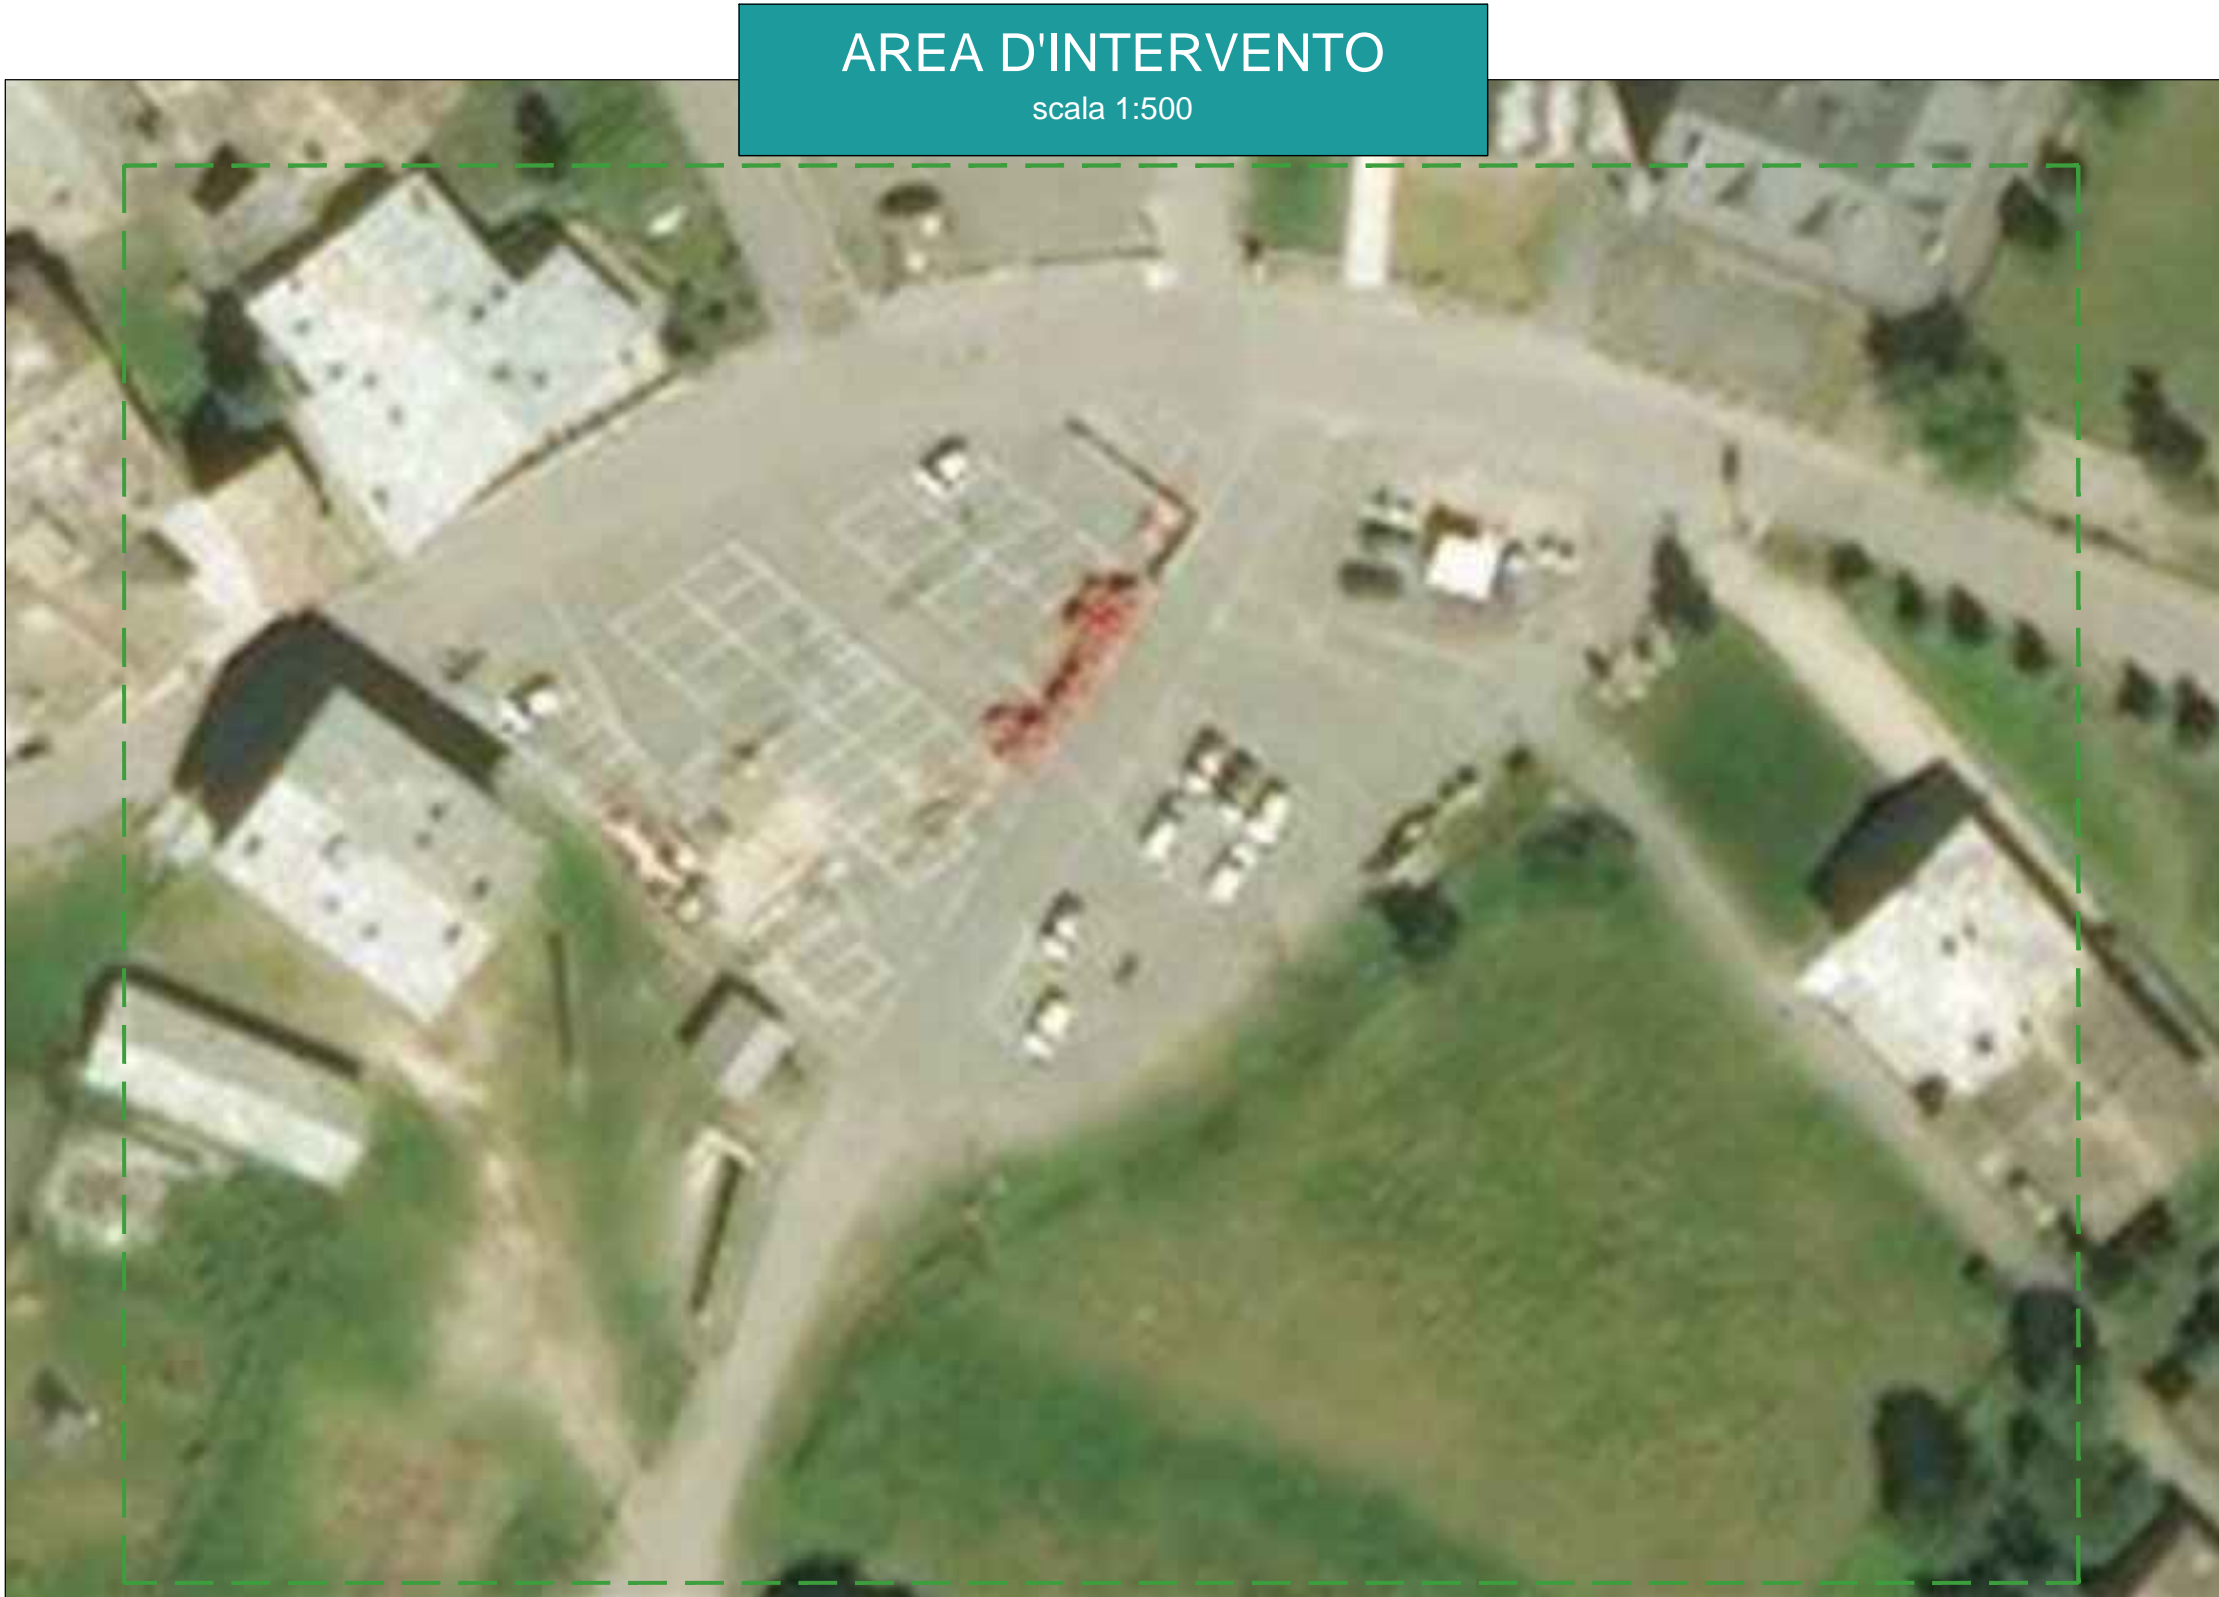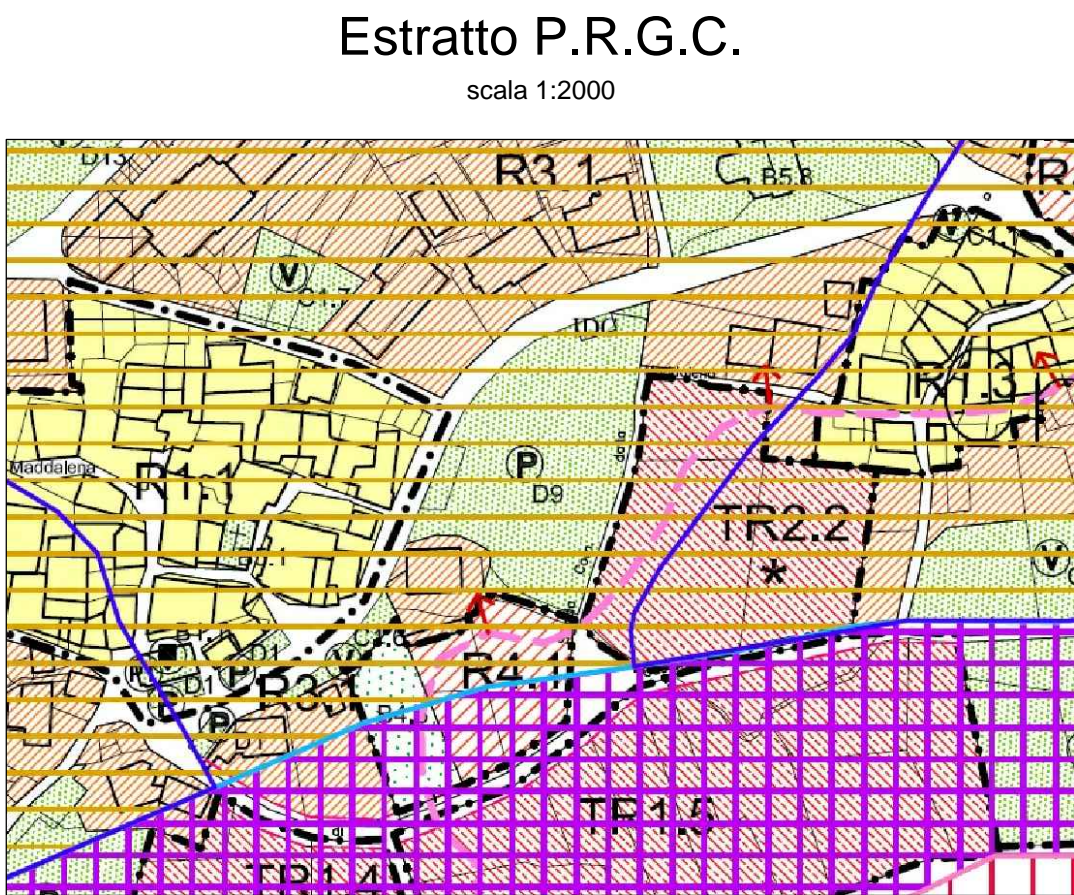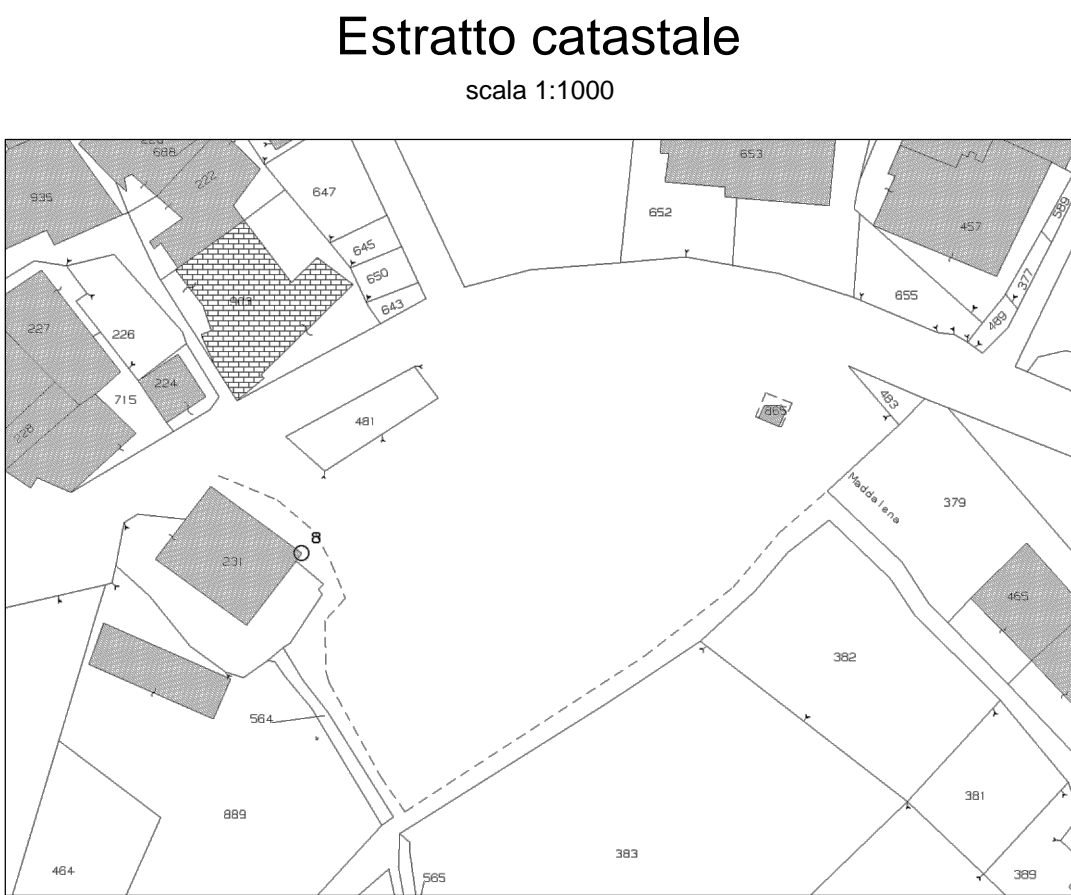

STATO IN PROGETTO

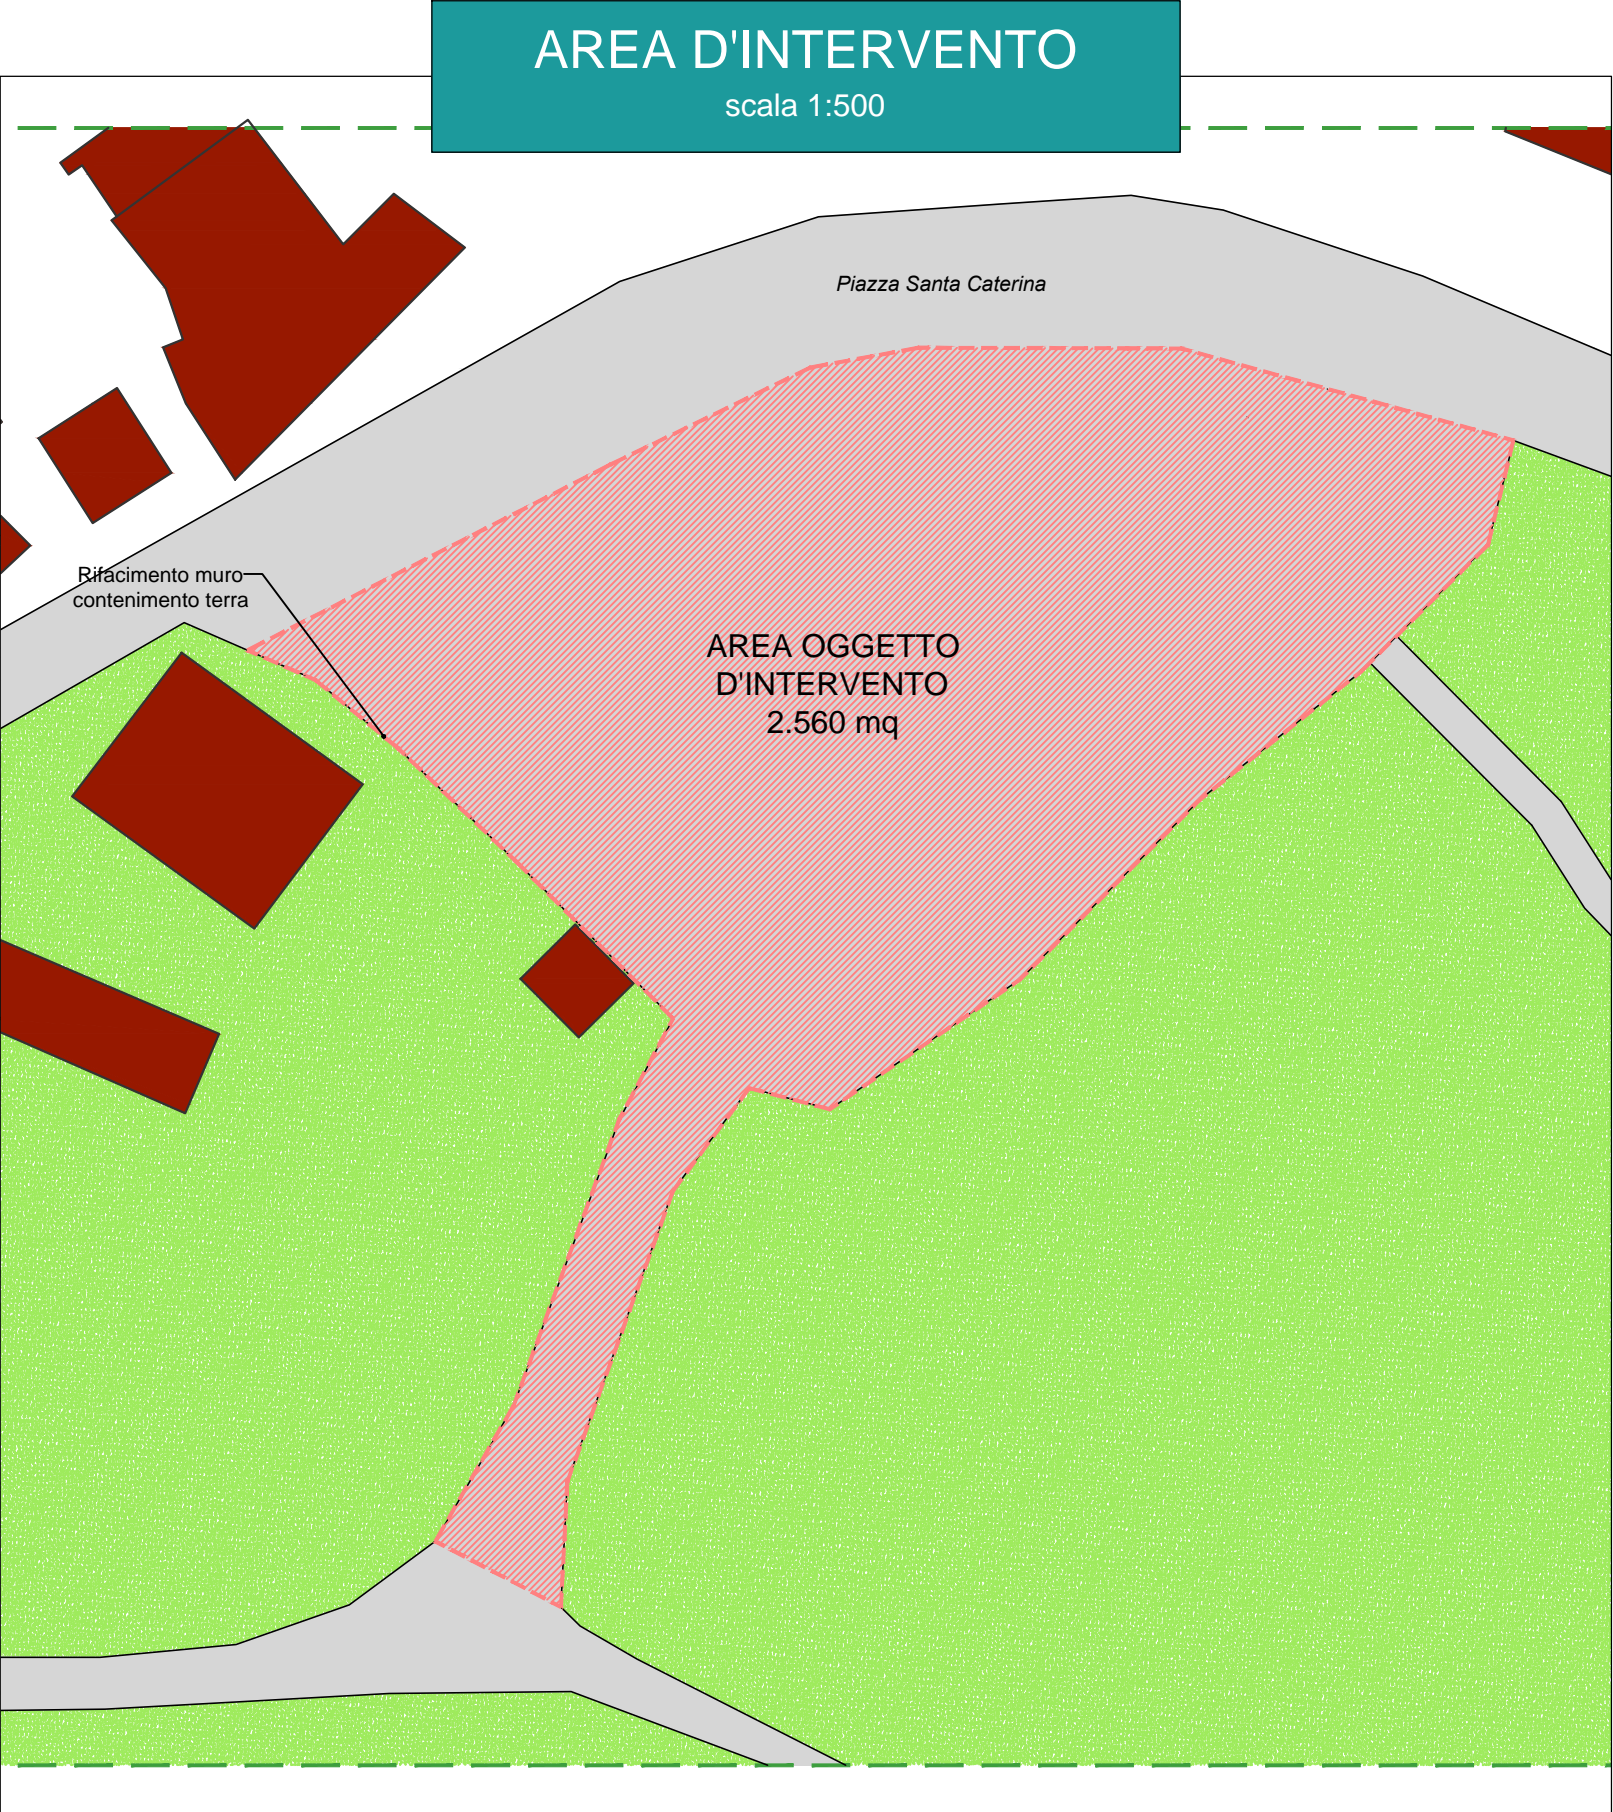

REGIONE PIEMONTE
Provincia di Cuneo
COMUNE DI PONTECHIANALE

committenza
Comune di Pontechianale

progetto definitivo - progetto esecutivo
Intervento di manutenzione straordinaria inerente la viabilità e le opere
accessorie alla stessa site in Fraz. Chianale, Fraz. Villaretto e Fraz.
Madallena, Comune di Pontechianale (CN).

TAVOLA
A3

oggetto
INQUADRAMENTO TERRITORIALE - STATO DI
FATTO - DEFINIZIONE INTERVENTI - STATO IN
PROGETTO

scala
1:2000
1:1000
1:500
1:200

data
Maggio 2018
Giugno 2018

progettista
Arch. ALLASINA Francesco

collaboratori
Ing. STOCOLA Felice Paolo

STUDIO DI ARCHITETTURA
SIN TESI ARCHITETTURA
sede: Via Sacchi n. 48 - 10128 Torino (TO)
cel: 347 1513971 cel: 348 0355708
partita IVA: 09616470010

Estratto catastale
scala 1:1000

Estratto P.R.G.C.
scala 1:2000

AREA D'INTERVENTO
scala 1:1000

STATO DI FATTO - AREA D'INTERVENTO

AREA D'INTERVENTO
scala 1:500

STATO IN PROGETTO

PLANIMETRIA VIABILITA'
scala 1:200

PLANIMETRIA VIABILITA'
scala 1:500

DETTAGLIO 1
ripristino manto stradale
RIASFALTATURA
650 mq

DETTAGLIO 2
ripristino manto stradale
RIASFALTATURA
650 mq

DETTAGLIO 3
ripristino manto stradale
RIASFALTATURA
650 mq

DETTAGLIO 4
nuova pavimentazione in pietra
NUOVA
PAVIMENTAZIONE
189 mq

DETTAGLIO 5
nuova pavimentazione in pietra

DETTAGLIO 6
interferenze (chiusini esistenti)

REGIONE PIEMONTE

Provincia di Cuneo

Comune di PONTECHIANALE

QUADRO ECONOMICO

Comune: Pontechianale (CN)

Oggetto: Progetto definitivo ed esecutivo

Descrizione: Lavori di manutenzione straordinaria inerenti la viabilità e le opere accessorie alla stessa site in Fraz. Chianale, Fraz. Villaretto e Fraz. Madallena, Comune di Pontechianale (CN)

Committente: Comune di Pontechianale

Progettista: Arch. ALLASINA Francesco

Progettista e collaboratori: Arch. ALLASINA Francesco	STUDIO DI ARCHITETTURA SIN TESI ARCHITETTURA Via Sacchi n. 48 10128 Torino (TO) Cel 347 1513971 Cel 348 0355708 partita IVA 09616470010	 <i>Francesco Allasina</i>
Data: 16/06/2018		

COMUNE DI PONTECHIANALE - PROVINCIA DI CUNEO - REGIONE PIEMONTE

Lavori di manutenzione straordinaria inerenti la viabilità e le opere accessorie alla stessa site in Fraz. Chianale, Fraz. Villaretto e Fraz. Madallena, Comune di Pontechianale (CN)

RIEPILOGO DELLE PRINCIPALI CATEGORIE DI LAVORI PREVISTI DAL PROGETTO		
	OPERE DA ESEGUIRSI A FRAZ. CHIANALE	€ 3.187,80
	OPERE DA ESEGUIRSI A FRAZ. MADDALENA	€ 33.346,34
	OPERE DA ESEGUIRSI A FRAZ. VILLARETTO	€ 33.955,02
a.1	LAVORI PREVISTI A CORPO	€ 70.489,16
a.2	COSTI PER LA SICUREZZA	€ 1.000,00
a.3	TOTALE PROGETTO A BASE D'ASTA (a.1 + a.2)	€ 71.489,16
a.4	ONERI PER LA SICUREZZA ORDINARIA DEL CANTIERE afferenti all'esercizio dell'attività	€ 0,00
a.5	COSTI DELLA MANO D'OPERA come da specifico computo	€ 0,00
a.6	TOTALE LAVORI A CORPO POSTO A BASE DI GARA (a.1 - a.4 - a.5)	€ 71.489,16

QUANDRO ECONOMICO RIEPILOGATIVO		
redatto ai sensi dell'art. 16 del D.P.R. n. 207/2010		
b.1	Lavori in economia previsti in progetto ed esclusi dall'appalto	€ 0,00
b.2	Rilievi, accertamenti e indagini	€ 0,00
b.3	Allacciamenti ai pubblici servizi	€ 0,00
b.4	Imprevisti	€ 0,00
b.5	Acquisizione aree o immobili e pertinenti indennizzi	€ 0,00
b.6	Accantonamento di cui all'art. 133, commi 3 e 4 del codice	€ 0,00
b.7	Spese tecniche per: progettazione preliminare, progettazione definitiva, direzione lavori (comprensiva di cassa di previdenza sociale 4%)	€ 5.616,00
b.8	Spese per attività tecnico amministrative (RUP) e verifica e validazione del progetto	€ 255,00
b.9	Spese per centrale unica di committenza	€ 300,00
b.10	Spese per pubblicità, ove previsto, per opere artistiche	€ 0,00
b.11	Spese per accertamenti di laboratorio e verifiche tecniche previste dal capitolato speciale d'appalto ed eventuali collaudi statici	€ 0,00
b.12	I.V.A., eventuali altri imposte e contributi dovuti per legge	€ 16.963,14
b.13	TOTALE SOMME A DISPOSIZIONE DELLA STAZIONE APPALTANTE	€ 23.134,14

TOTALE LAVORI A BASE DI PROGETTO	€ 71.489,16
TOTALE SOMME A DISPOSIZIONE DELLA STAZIONE APPALTANTE	€ 23.134,14
TOTALE COMPLESSIVO DELL'OPERA	€ 94.623,30

Pontechianale, 16/06/2018

Il tecnico



REGIONE PIEMONTE

Provincia di Cuneo

Comune di PONTECHIANALE

RELAZIONE ILLUSTRATIVA

Comune: Pontechianale (CN)

Oggetto: Progetto definitivo ed esecutivo

Descrizione: Lavori di manutenzione straordinaria inerenti la viabilità e le opere accessorie alla stessa site in Fraz. Chianale, Fraz. Villaretto e Fraz. Madallena, Comune di Pontechianale (CN)

Committente: Comune di Pontechianale

Progettista: Arch. ALLASINA Francesco

Progettista e collaboratori:
Arch. ALLASINA Francesco

Data: 16/06/2018

STUDIO DI ARCHITETTURA

SIN TESI ARCHITETTURA

Via Sacchi n. 48
10128 Torino (TO)

Cel 347 1513971 Cel 348 0355708
partita IVA 09616470010



OGGETTO DELL'APPALTO

1. INFORMAZIONI GENERALI

L'oggetto dell'appalto consiste nell'esecuzione dei **lavori di manutenzione straordinaria inerenti la viabilità e le opere accessorie alla stessa site in Fraz. Chianale, Fraz. Villaretto e Fraz. Madallena, Comune di Pontechianale (CN)** di proprietà del Comune di Pontechianale.

Professionista incaricato: Arch. ALLASINA Francesco di SIN TESI ARCHITETTURA, Via Sacchi n. 48, 10128 Torino (TO).

2. ZONA D'INTERVENTO

L'area d'intervento è situata all'interno del comune di Pontechianale. I tre interventi riguardano rispettivamente:

- Fraz. Chianale, in particolare il piazzale a sud-est della stessa frazione
- Fraz. Maddalena, in particolare il piazzale centrale e la relativa via che collega il piazzale con il camping
- Fraz. Villaretto, in particolare il piazzale di parcheggio autoveicoli, la relativa strada di accesso al centro cittadino e la via principale della frazione.

3. DESCRIZIONE DELLE OPERE

L'oggetto in appalto consiste in:

- Fraz. Chianale: riasfaltare la porzione est di piazzale che risulta non possedere un manto di asfalto di recente fattura.
- Fraz. Maddalena: riasfaltare l'intero piazzale e la strada in discesa di accesso (lato sud) direzione campeggi. Il muro di contenimento terra verrà demolito, le pietre con cui esso è rivestito verranno riutilizzate per rivestire il nuovo muro. Verrà eseguito un scavo secondo le specifiche del progetto strutturale del muro, e secondo quanto indicato dalla direzione lavori. Il terreno di risulta dovrà essere impiegato nella totalità, o quasi, come riempimento dello scavo una volta realizzato il nuovo muro. Verrà eseguito un getto di magrone di pulizia. Verranno eseguite le fondazioni e il muro contro terra in Calcestruzzo Armato secondo le specifiche del progetto strutturale. Il muro verrà rivestito con lo stesso materiale con cui è rivestito l'attuale muro. Se dovesse mancare del materiale, le nuove pietre impiegate avranno dimensioni e colori identici a quelle preesistenti. Sopra la nuova partizione muraria verranno predisposti degli attacchi metallici per poter ancorare un parapetto in legno removibile. Verrà fornito e installato il nuovo parapetto in legno removibile. Il tombino d'ispezione presente nel piazzale verrà ripristinato e riportato alla medesima quota del piano strada del piazzale stesso.
- Fraz. Villaretto: riasfaltare l'intero piazzale e la strada in discesa di accesso (lato nord e lato est) in direzione del centro cittadino. In prossimità del centro abitato di Villaretto il manto di asfalto verrà interrotto. Lungo il percorso interno al centro abitato verrà demolita l'attuale pavimentazione, verrà eseguito uno scavo, e verrà gettato un battuto in CA con rete elettrosaldata. Verranno installate le guide in pietra di Luserna lungo le zone ove esse sono state previste dalla Direzione Lavori. Successivamente verrà posato uno strato di sabbia e verrà eseguita la posa della nuova pavimentazione in cubetti di pietra di Luserna. Le attuali interferenze composte da chiusini e tombini metallici verranno il più possibile mantenuti o eventualmente riportati in quota, qual ora il piano strada dovesse subire della variazioni di quota.

Pontechianale, 16/06/2018

Il tecnico

