




PIANTE TIPO CASA BIFAMILIARE C-D - E-F

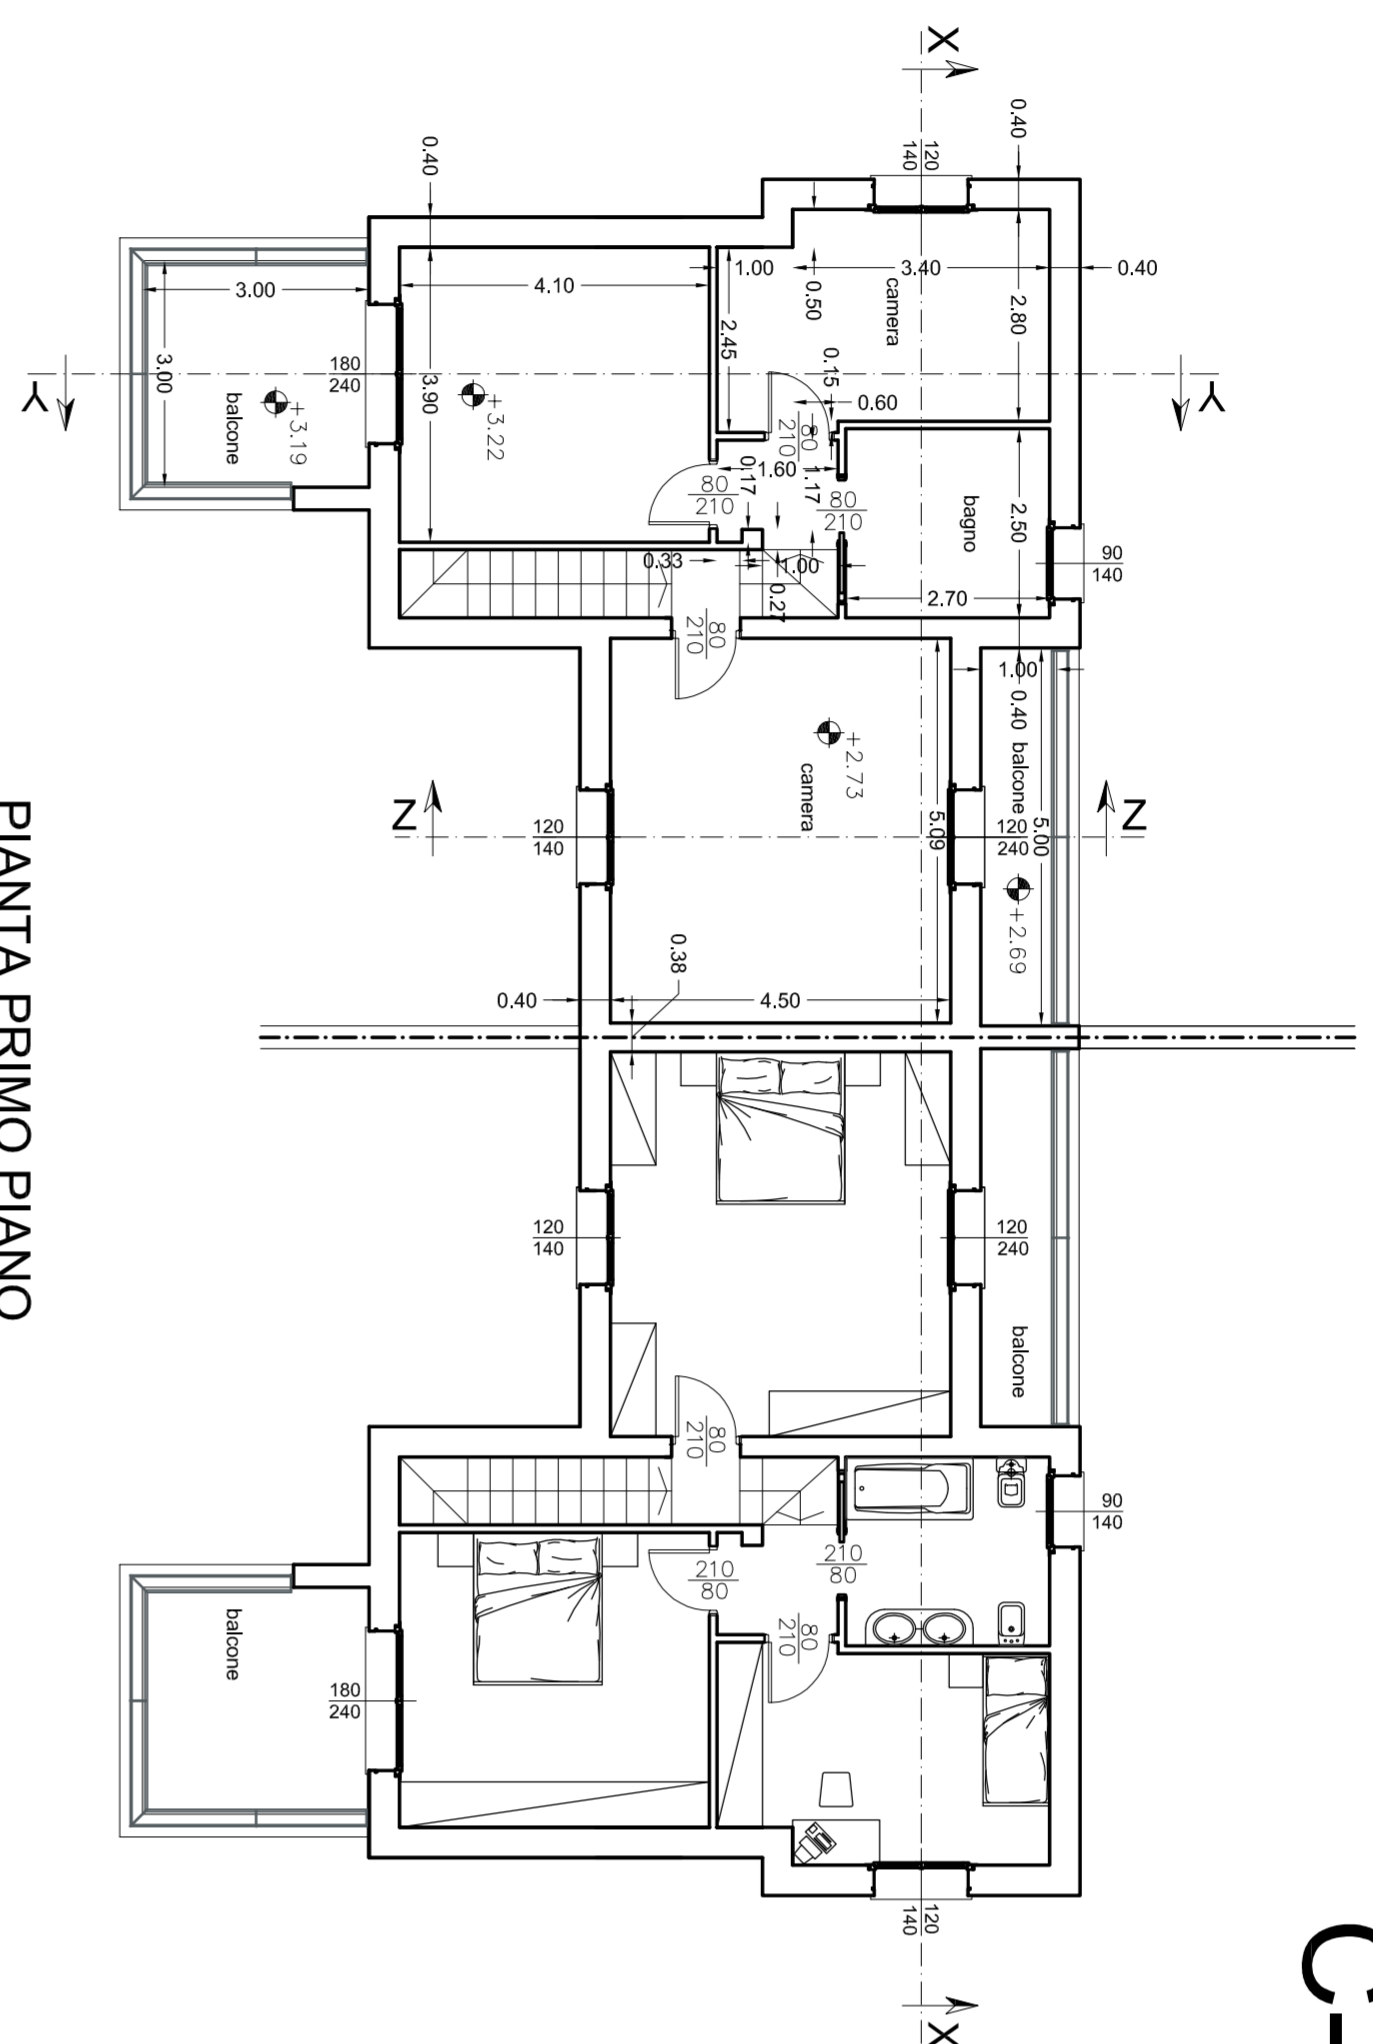


PIANTA PRIMO PIANO

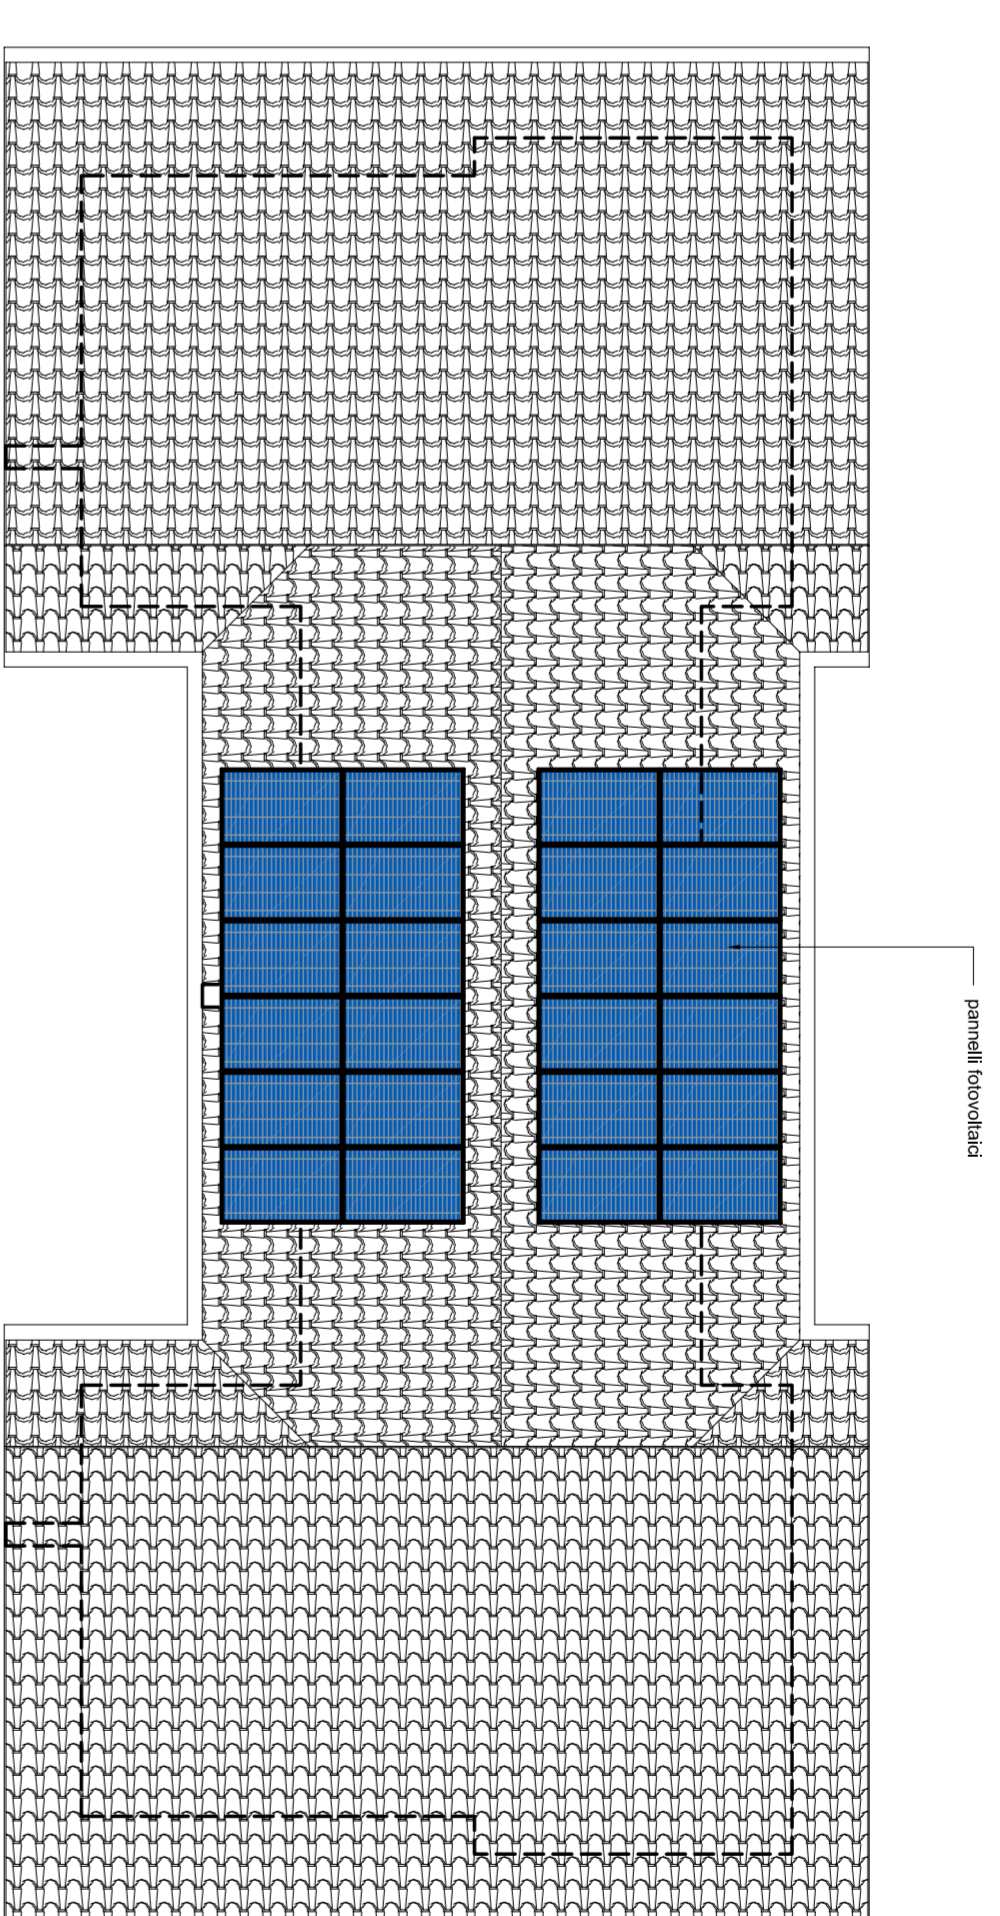

PIANTA COPERTURA

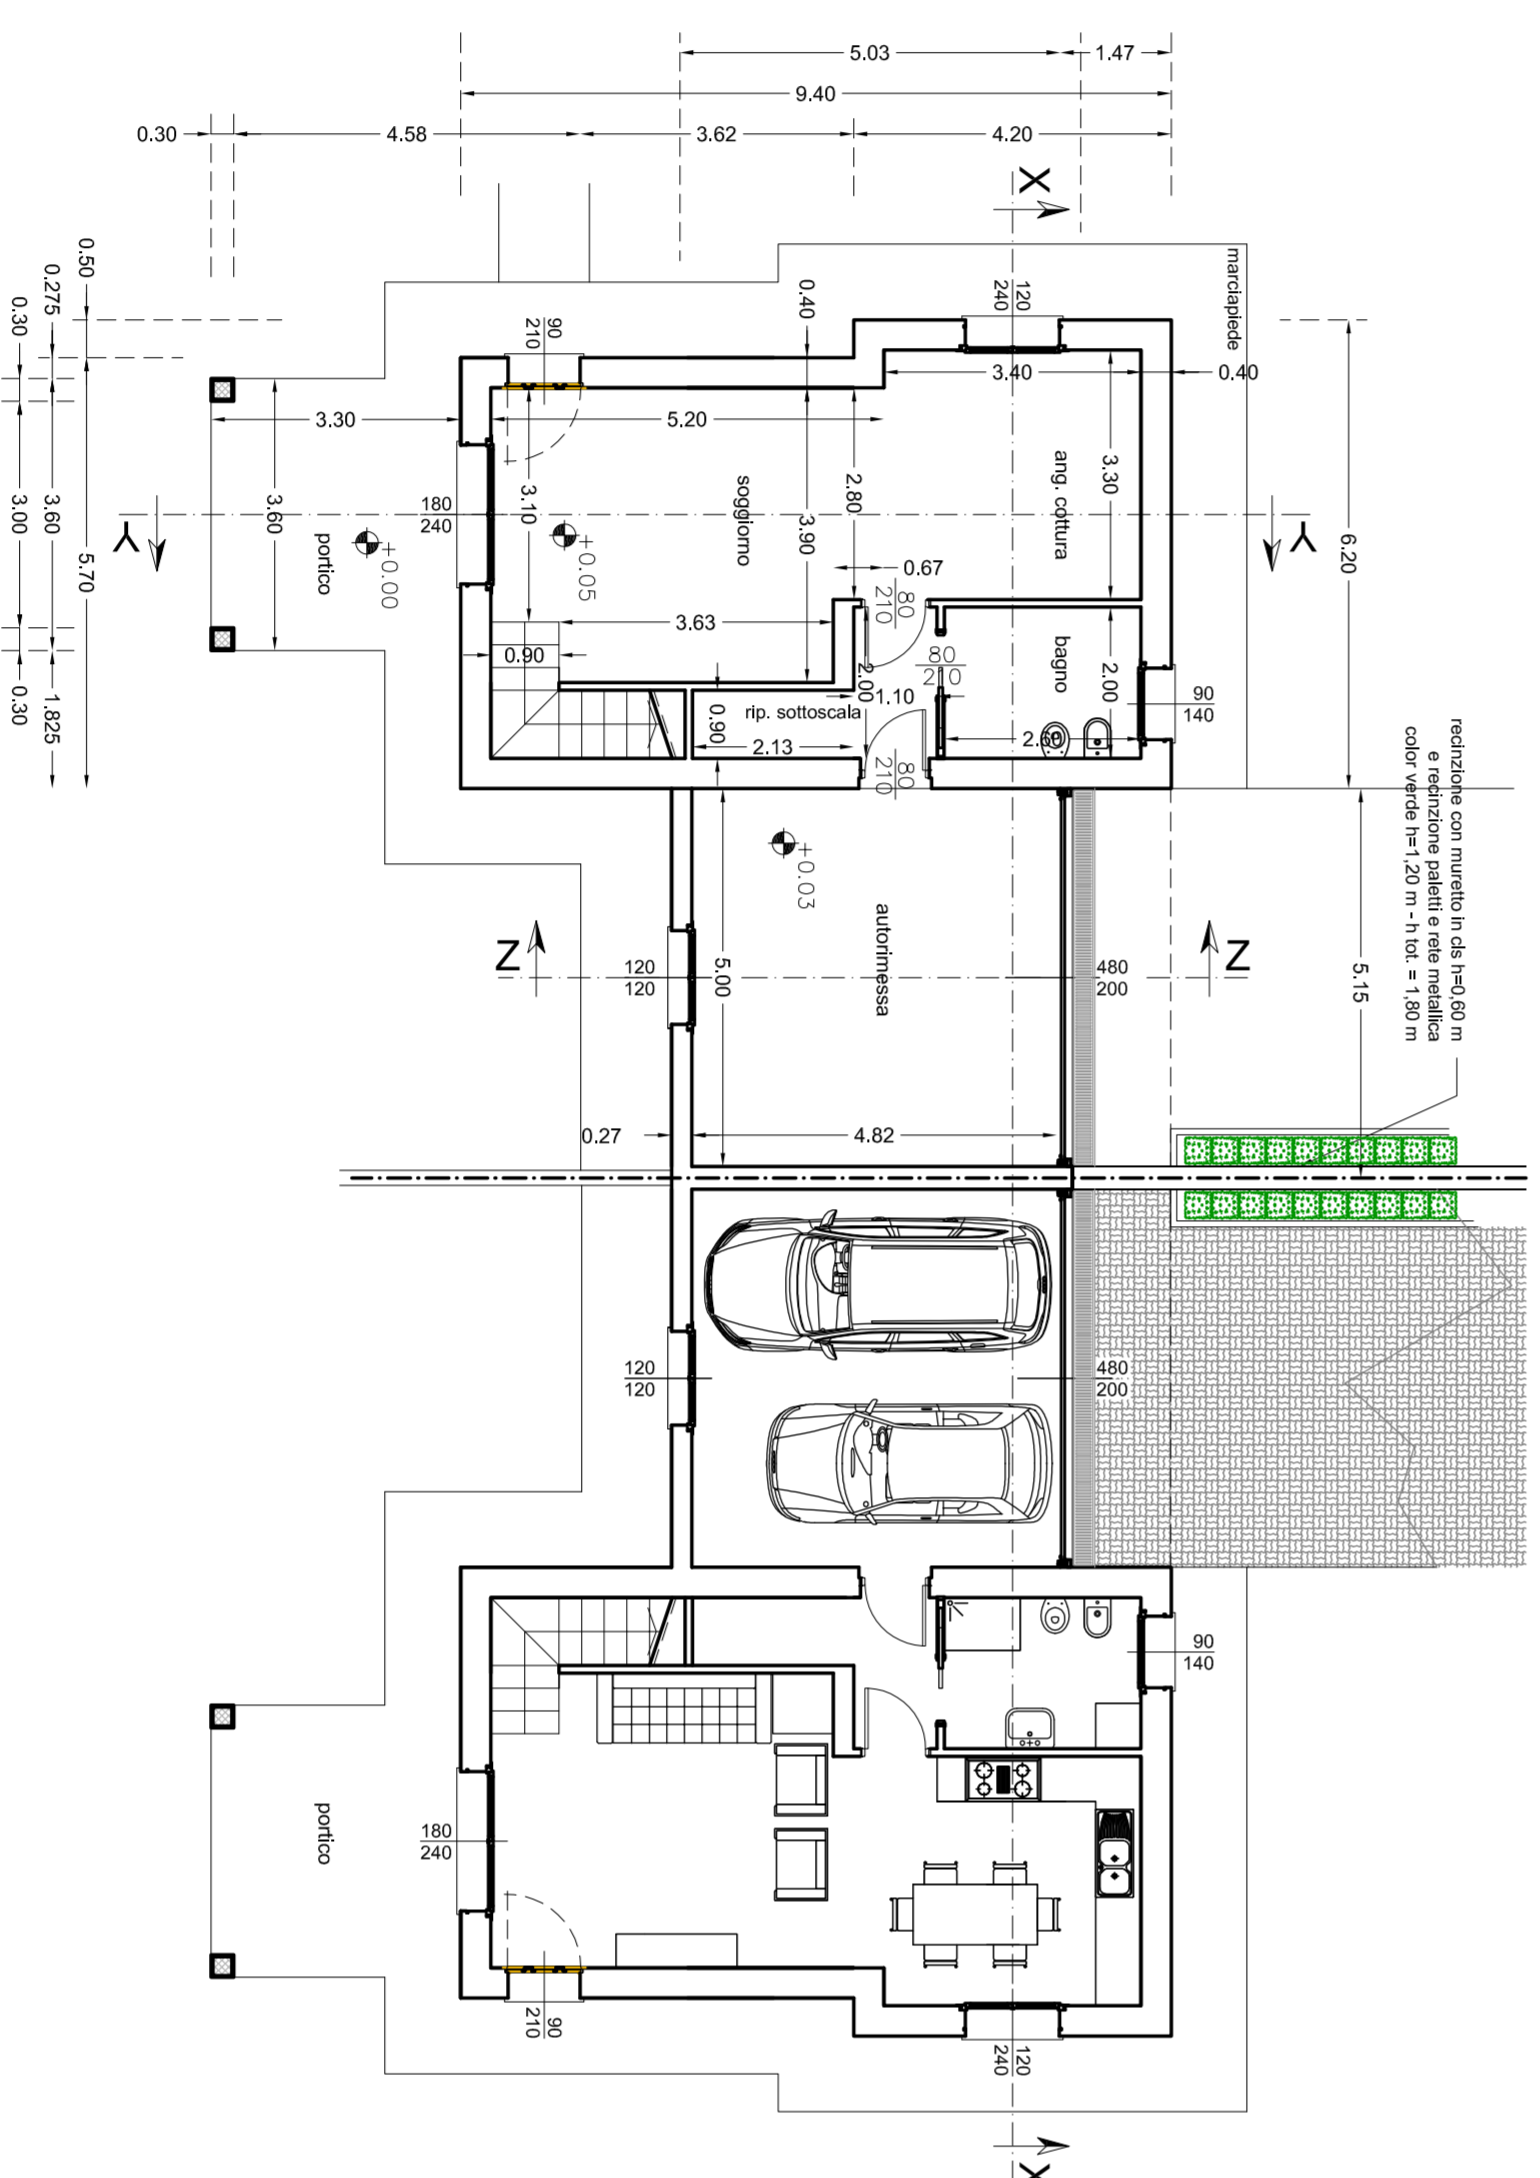

PIANTA PIANO TERRA

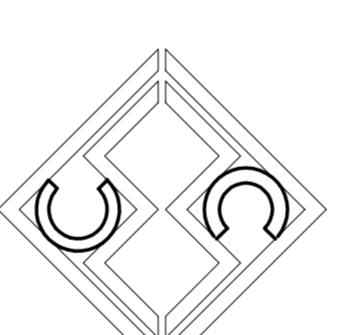

Alberto Cova Manera Architetto

L. COMMITTEE : IMMOBILIARE NOUBA s.r.l.
Via Garibaldi n. 24
21019 SOMMA LOMBARDO

**NUOVA COSTRUZIONE DI COMPLESSO RESIDENZIALE
BIFAMILIARE ED UNIFAMILIARE**
via Monte Sordo - Somma Lombardo

PIANTE edifici C-D e E-F	SCALA 1:100	DATA 06/08/2021 28/11/2021	TAVOLA 2b
--------------------------	----------------	----------------------------------	---------------------

Il Committente: _____
Il Progettista: _____
Il Direttore dei Lavori: _____
L'impresa Esecutrice: _____

21019 Somma Lombardo - Via Garibaldi n°24 - Tel 0331/254.082 Fax 0331/251.435
P.011, P.02, P.03, P.04,P.99, P.100

Il presente progetto è stato elaborato in conformità con le norme tecniche di attuazione del Piano Urbanistico Comunale (PUC) n. 1/2011, approvato con deliberazione del Consiglio Comunale n. 1/2011, del 15/01/2011, e con le norme tecniche di attuazione del Piano Urbanistico Comunale (PUC) n. 1/2011, approvato con deliberazione del Consiglio Comunale n. 1/2011, del 15/01/2011, e con le norme tecniche di attuazione del Piano Urbanistico Comunale (PUC) n. 1/2011, approvato con deliberazione del Consiglio Comunale n. 1/2011, del 15/01/2011.