

COMUNE DI CANDIOLO
Città Metropolitana di Torino

Catasto Terreni Foglio 8-11 mapp. 313,350,348-143

ZONA DI P.R.G.C. I2-3

PROGETTO DI VARIANTE AL P.E.C.

CONVENZIONATO IL 21/07/2011

TAVOLA	TIPOLOGIA EDILIZIA COMMERCIALE - UNITA' A e B	
9V	PIANTA PIANO TERRA	Scala 1:200
	SEZIONE	Scala 1:100
	PROSPETTI	Scala 1:200


PROPONENTI: VALICO s.a.s. di Maina Antonio & C.
Via Mario Leoni n.10
10134 TORINO
P.IVA 09396100019

INTERECO s.n.c. di Boaglio Ing. Fulvio & C.
Via Pinerolo n.119
10060 CANDIOLO
P.IVA 02168780019

PROGETTISTA: Studio di Progettazione Dott. Ing. Fiorenzo MAINA
Via Torino n.4, Candiolo (TO)
C.F. MNA FNZ 62R21 L219R
P.IVA 04493340014





DATA:

TIPOLOGIA EDILIZIA COMMERCIALE
PLANIMETRIA PIANO TERRA
1:200

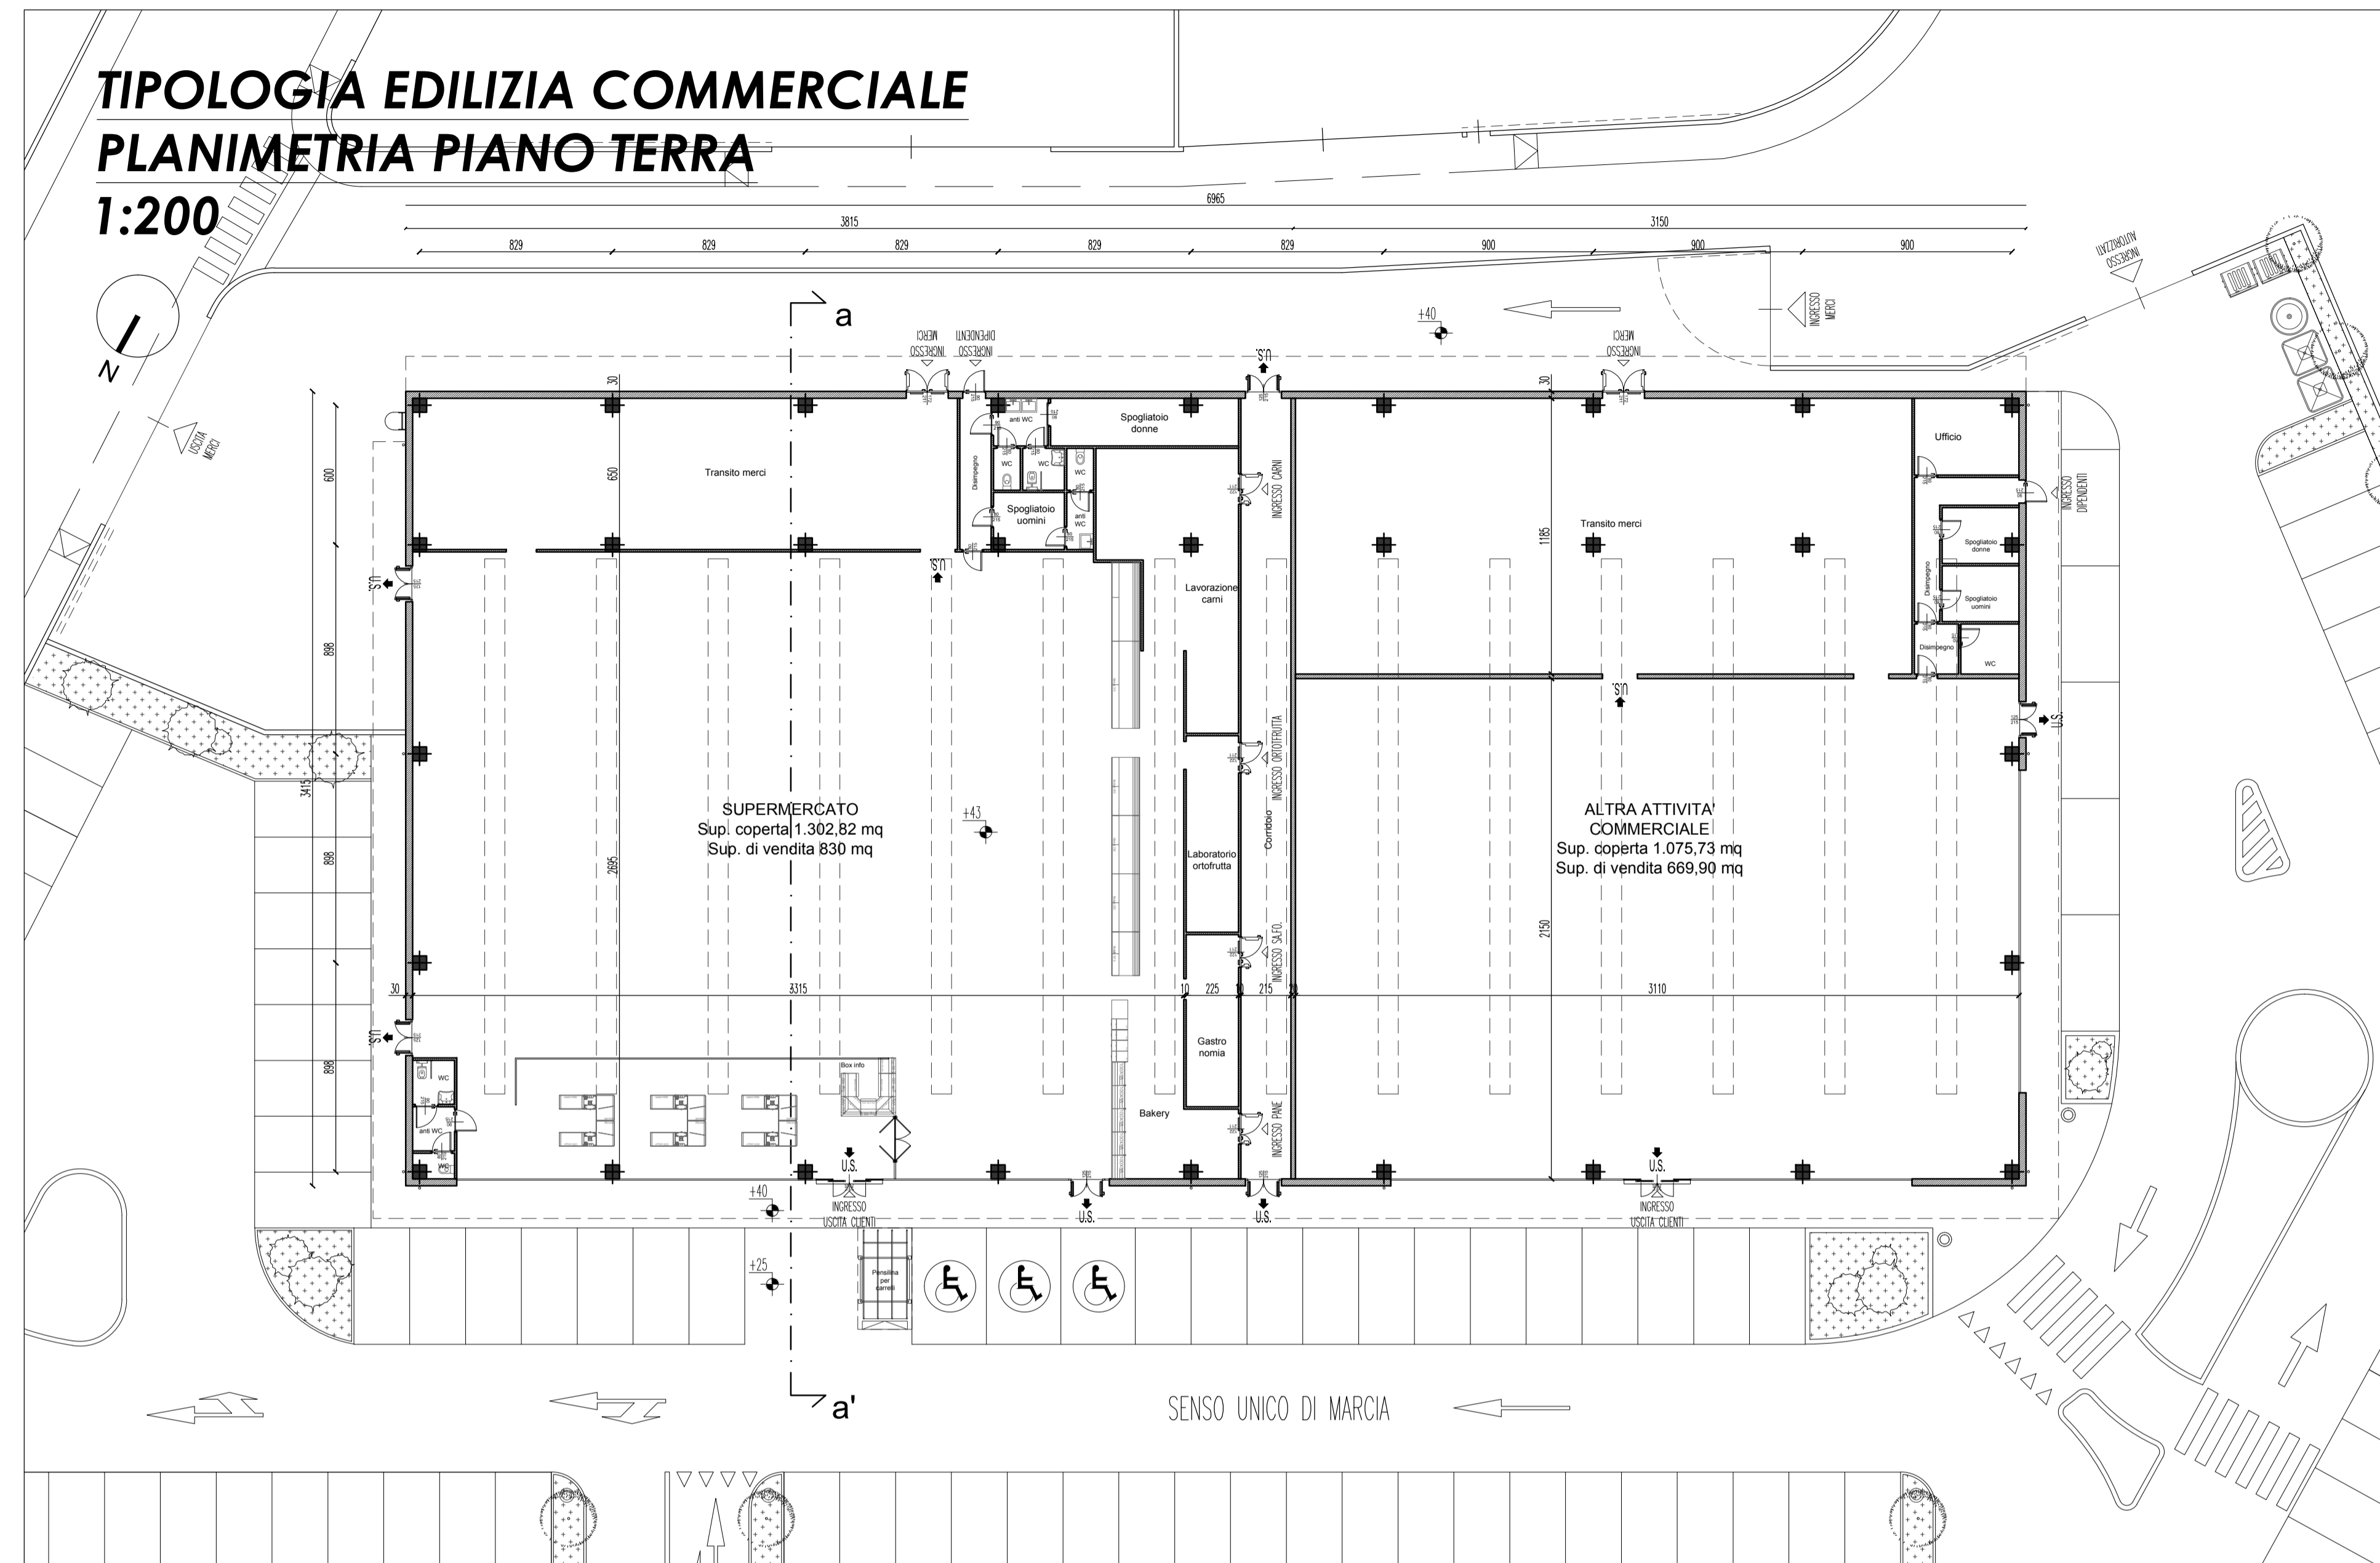

	SUPERFICIE COPERTA	SUPERFICIE DI VENDITA
UNITA' A	38,15*34,15= 1.302,82 mq	830,00 mq
UNITA' B	31,50*34,15= 1.075,73 mq	669,90 mq
TOT	69,65*34,15= 2.378,55 mq	1.499,90 mq

PROSPETTI _ 1:200

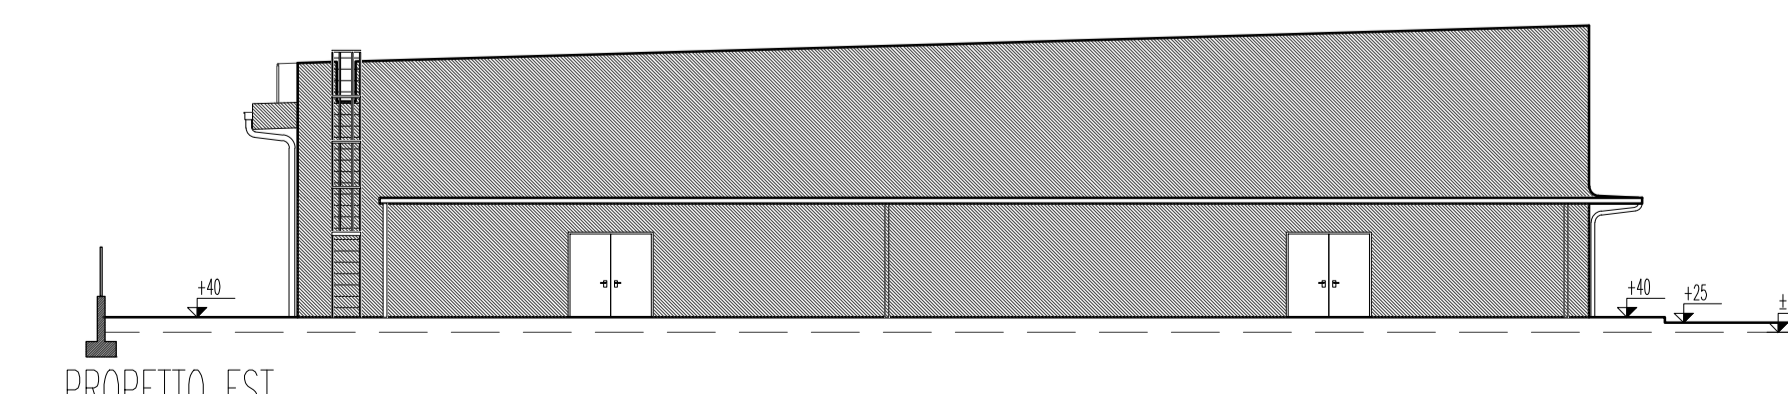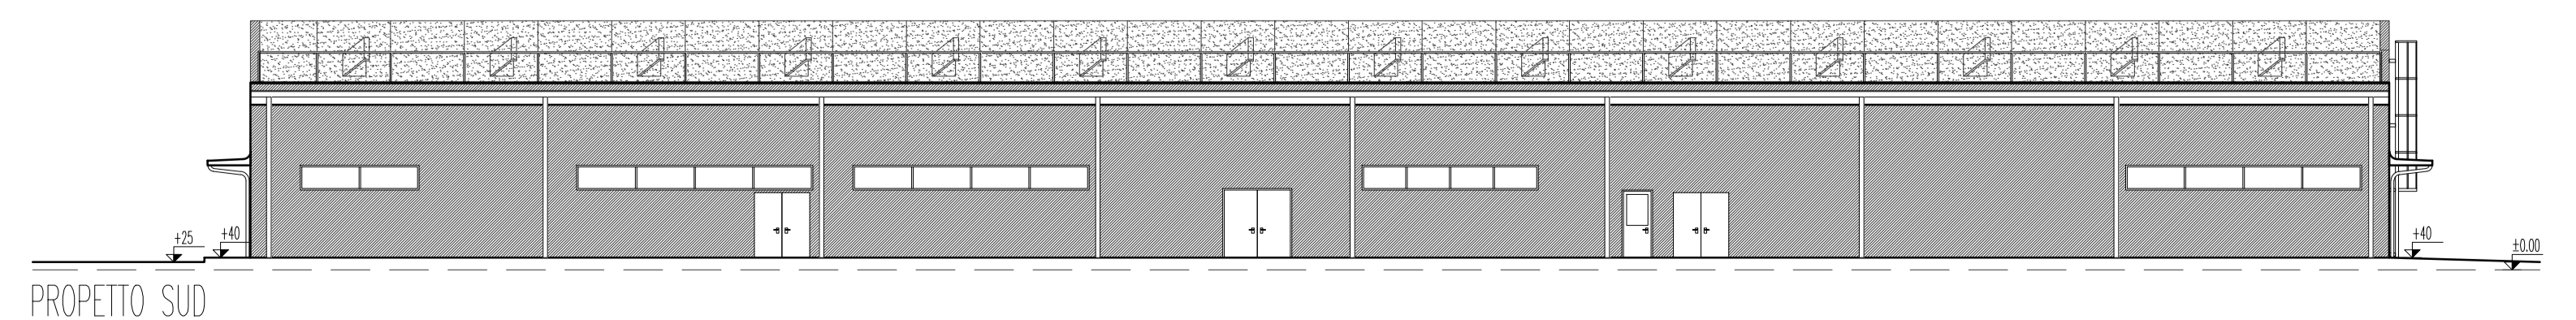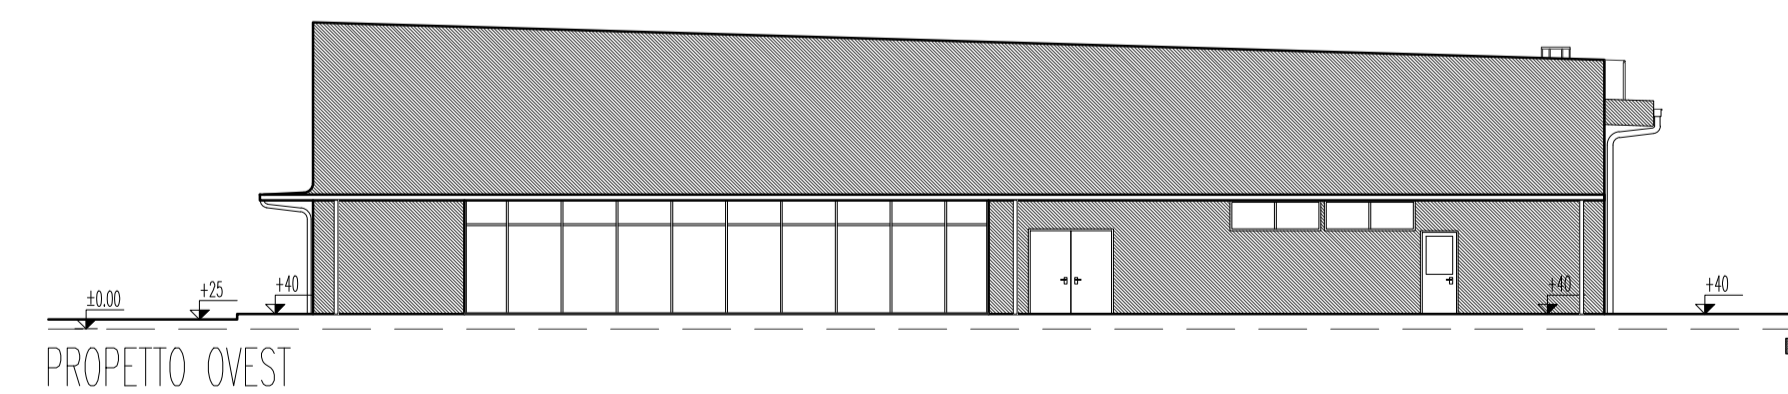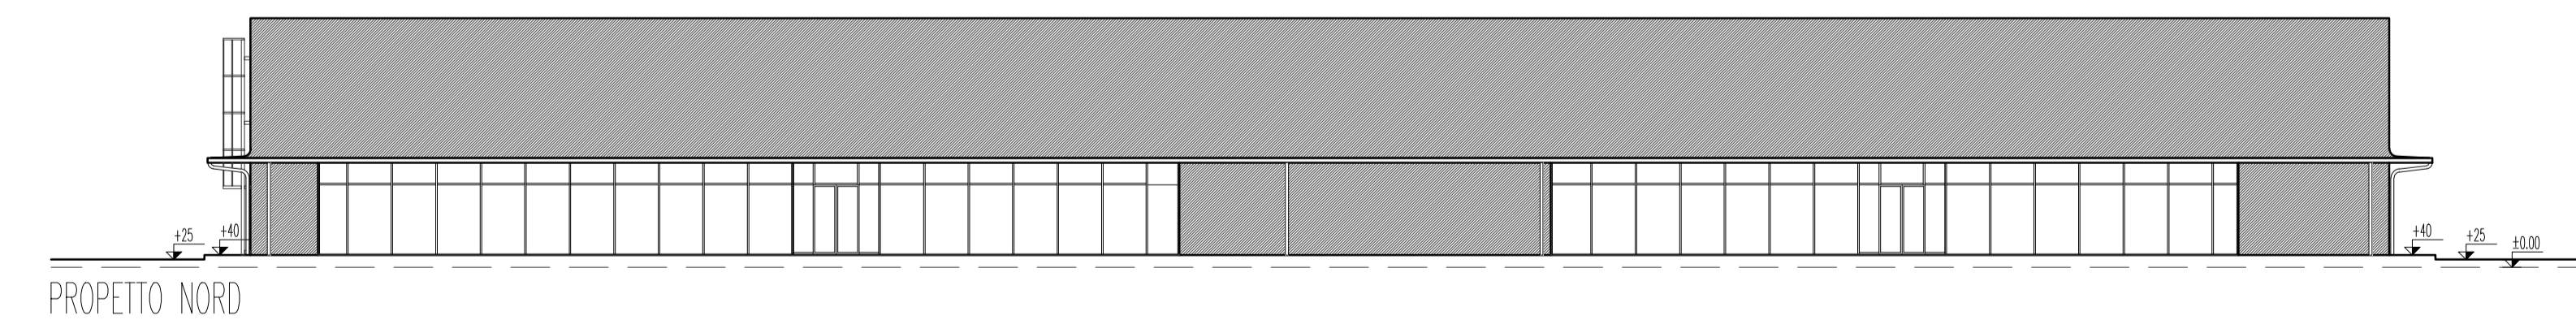

SEZIONE aa' _ 1:100

