
COMUNE DI GROSCAVALLO
Città Metropolitana di Torino

PROGETTO DI FATTIBILITA' TECNICO ECONOMICA
REALIZZAZIONE DI NUOVI SERVIZI ACCESSIBILI PRESSO AREA
TURISTICO SPORTIVA , AREA SOSTA CAMPER 8 VILLAGGI
CUP: J68C25000660003

TAVOLA 2 - Planimetria generale su base catastale
piante, prospetti e sezioni situazione esistente fabbricato oggetto di intervento


Tecnico : Arch. RICHIARDI Silvia
Iscritto Ordine Architetti P.P.e C. della Provincia di Torino al n. 9198

Planimetria Generale
SCALA 1:200

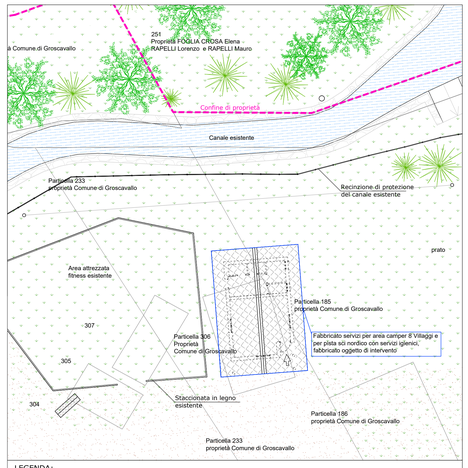





Pianta Piano Terreno
SCALA 1:50

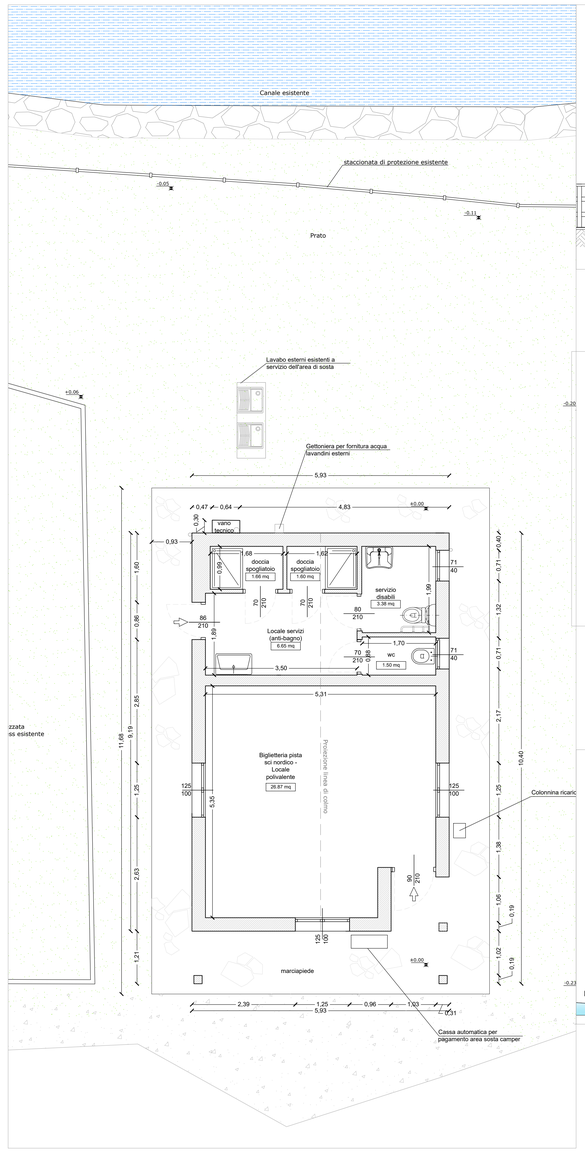


Prospetto Sud
SCALA 1:50

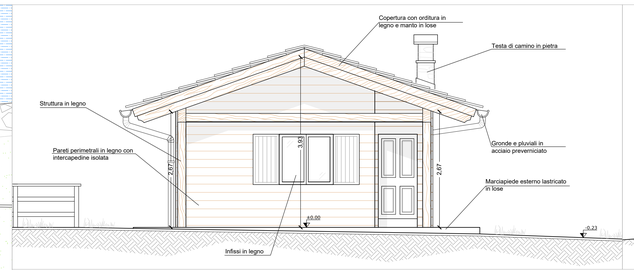

Prospetto Nord
SCALA 1:50

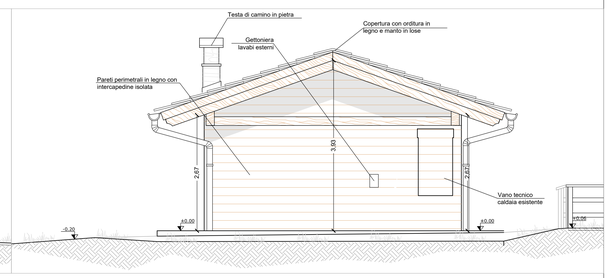

Prospetto Est
SCALA 1:50

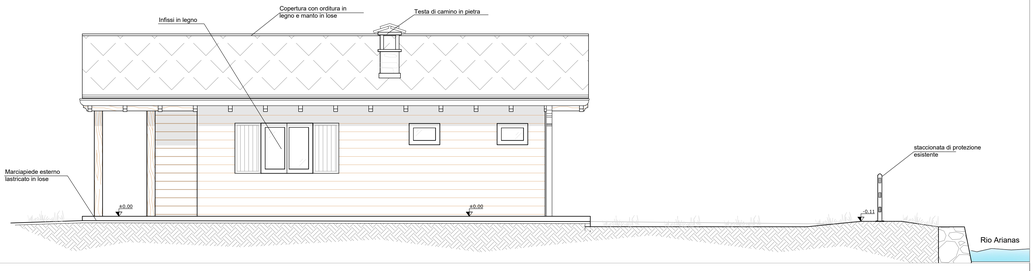

Prospetto Ovest
SCALA 1:50

