SERTEC SINCE 1968

COMMITTENTE:

COMUNE DI VARISELLA

OGGETTO:

RIGENERAZIONE URBANA DI EDIFICI COMUNALI NEL NUCLEO STORICO DELLA BORGATA MONCOLOMBONE - LOTTO 1A - PRIMO STRALCIO - MESSA IN SICUREZZA

CUP: I97B25000100006

TORINO METROPOLI

REGIONE PIEMONTE

LOCALITÀ DELL'INTERVENTO:

COMUNE DI VARISELLA - BORGATA MONCOLOMBONE

CODICE AREA: ARC

FASE PROGETTUALE:

PROGETTO ESECUTIVO

N° ELABORATO: 005

ARCHIVIO:						SCALA:
5803	292	ARC	005	ESE	00	1:100

TITOLO ELABORATO:

PLANIMETRIA - PROGETTO

DATA: Loranzè, OTTOBRE 2026

CONTROLLO QUALITA' ELABORATI			REDATTO	VERIFICATO	RECEPIMENTO	APPROVATO
CODICE	AMBITO PROGETTUALE	RESPONSABILE D'AREA	RESP. AREA	COORDINATORE	RESP. PROG.	
ARC	ARCHITETTURA ED EDILIZIA	Arch. M. Di Pietra	M.C.	L.V.		
GEO	AMBIENTE E TERRITORIO	Geol. P. Cambieri				
SLS	DIREZIONE LAVORI E SICUREZZA	Ing. C. Fiol				
ENE	ENERGETICA	Ing. A. Bregolin				
IDR	IDRAULICA	Ing G. Bertola				
IEL	IMPIANTI ELETTRICI E SPECIALI	Dott. Ing. S. Moncado			M.C.	L.V.
IME	IMPIANTI MECCANICI E CLIMATICI	Ing. A. Bregolin				
STR	STRUTTURE	Ing. A. Vaccarone				
VVF	PREVENZIONE INCENDI	Ing. K. Alcidassy				
EXT	COLLABORATORI ESTERNI					

REV	DATA	NOTE EMISSIONE
0	10/2026	
1	-	-
2	-	-
3	-	-
4	-	-
5	-	-
6	-	-
7	-	-
8	-	-
9	-	-
10	-	-
11	-	-

SERTEC SINCE 1968

Strada Provinciale 222, n°31
10010 Loranzè (TO)
TEL. 0125.1970499

e-mail:
info.sertec@sertec-engineering.com
www.sertec-engineering.it

IL DIRETTORE TECNICO:
Phd. Ing. Gianluca ODETTO

PROGETTISTA:
Ing. Lorenzo VIGNONO
N° 13123 ALBO INGEGNERI PROVINCIA DI TORINO

TIMBI

ALTRA FIGURA:

TIMBRO:

Azienda con sistema qualità certificato ISO 9001

ISO 9001 CERTIFICATO N.5494

oice

Associazione delle Organizzazioni di Ingegneria, di Architettura e di Consulenza Tecnica Economica


Commissariato




PIANTA PIANO TERRA - PROGETTO - LOTTO 1A - PRIMO STRALCIO
Scala 1:100



PIANTA PIANO TERRA - PROGETTO CON COMPLETAMENTO IN LOTTO 1B - SECONDO STRALCIO
Scala 1:100

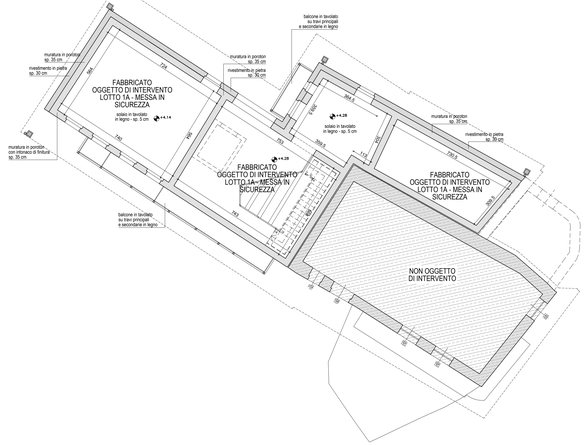

PIANTA PIANO PRIMO - PROGETTO CON COMPLETAMENTO LOTTO 1B - SECONDO STRALCIO - NON COMPRESO
Scala 1:100

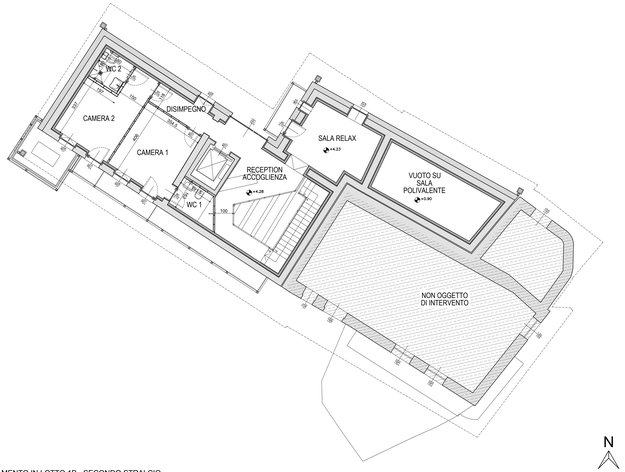

PIANTA PIANO PRIMO - PROGETTO CON COMPLETAMENTO IN LOTTO 1B - SECONDO STRALCIO
Scala 1:100