


ALTRA PROPRIETA'

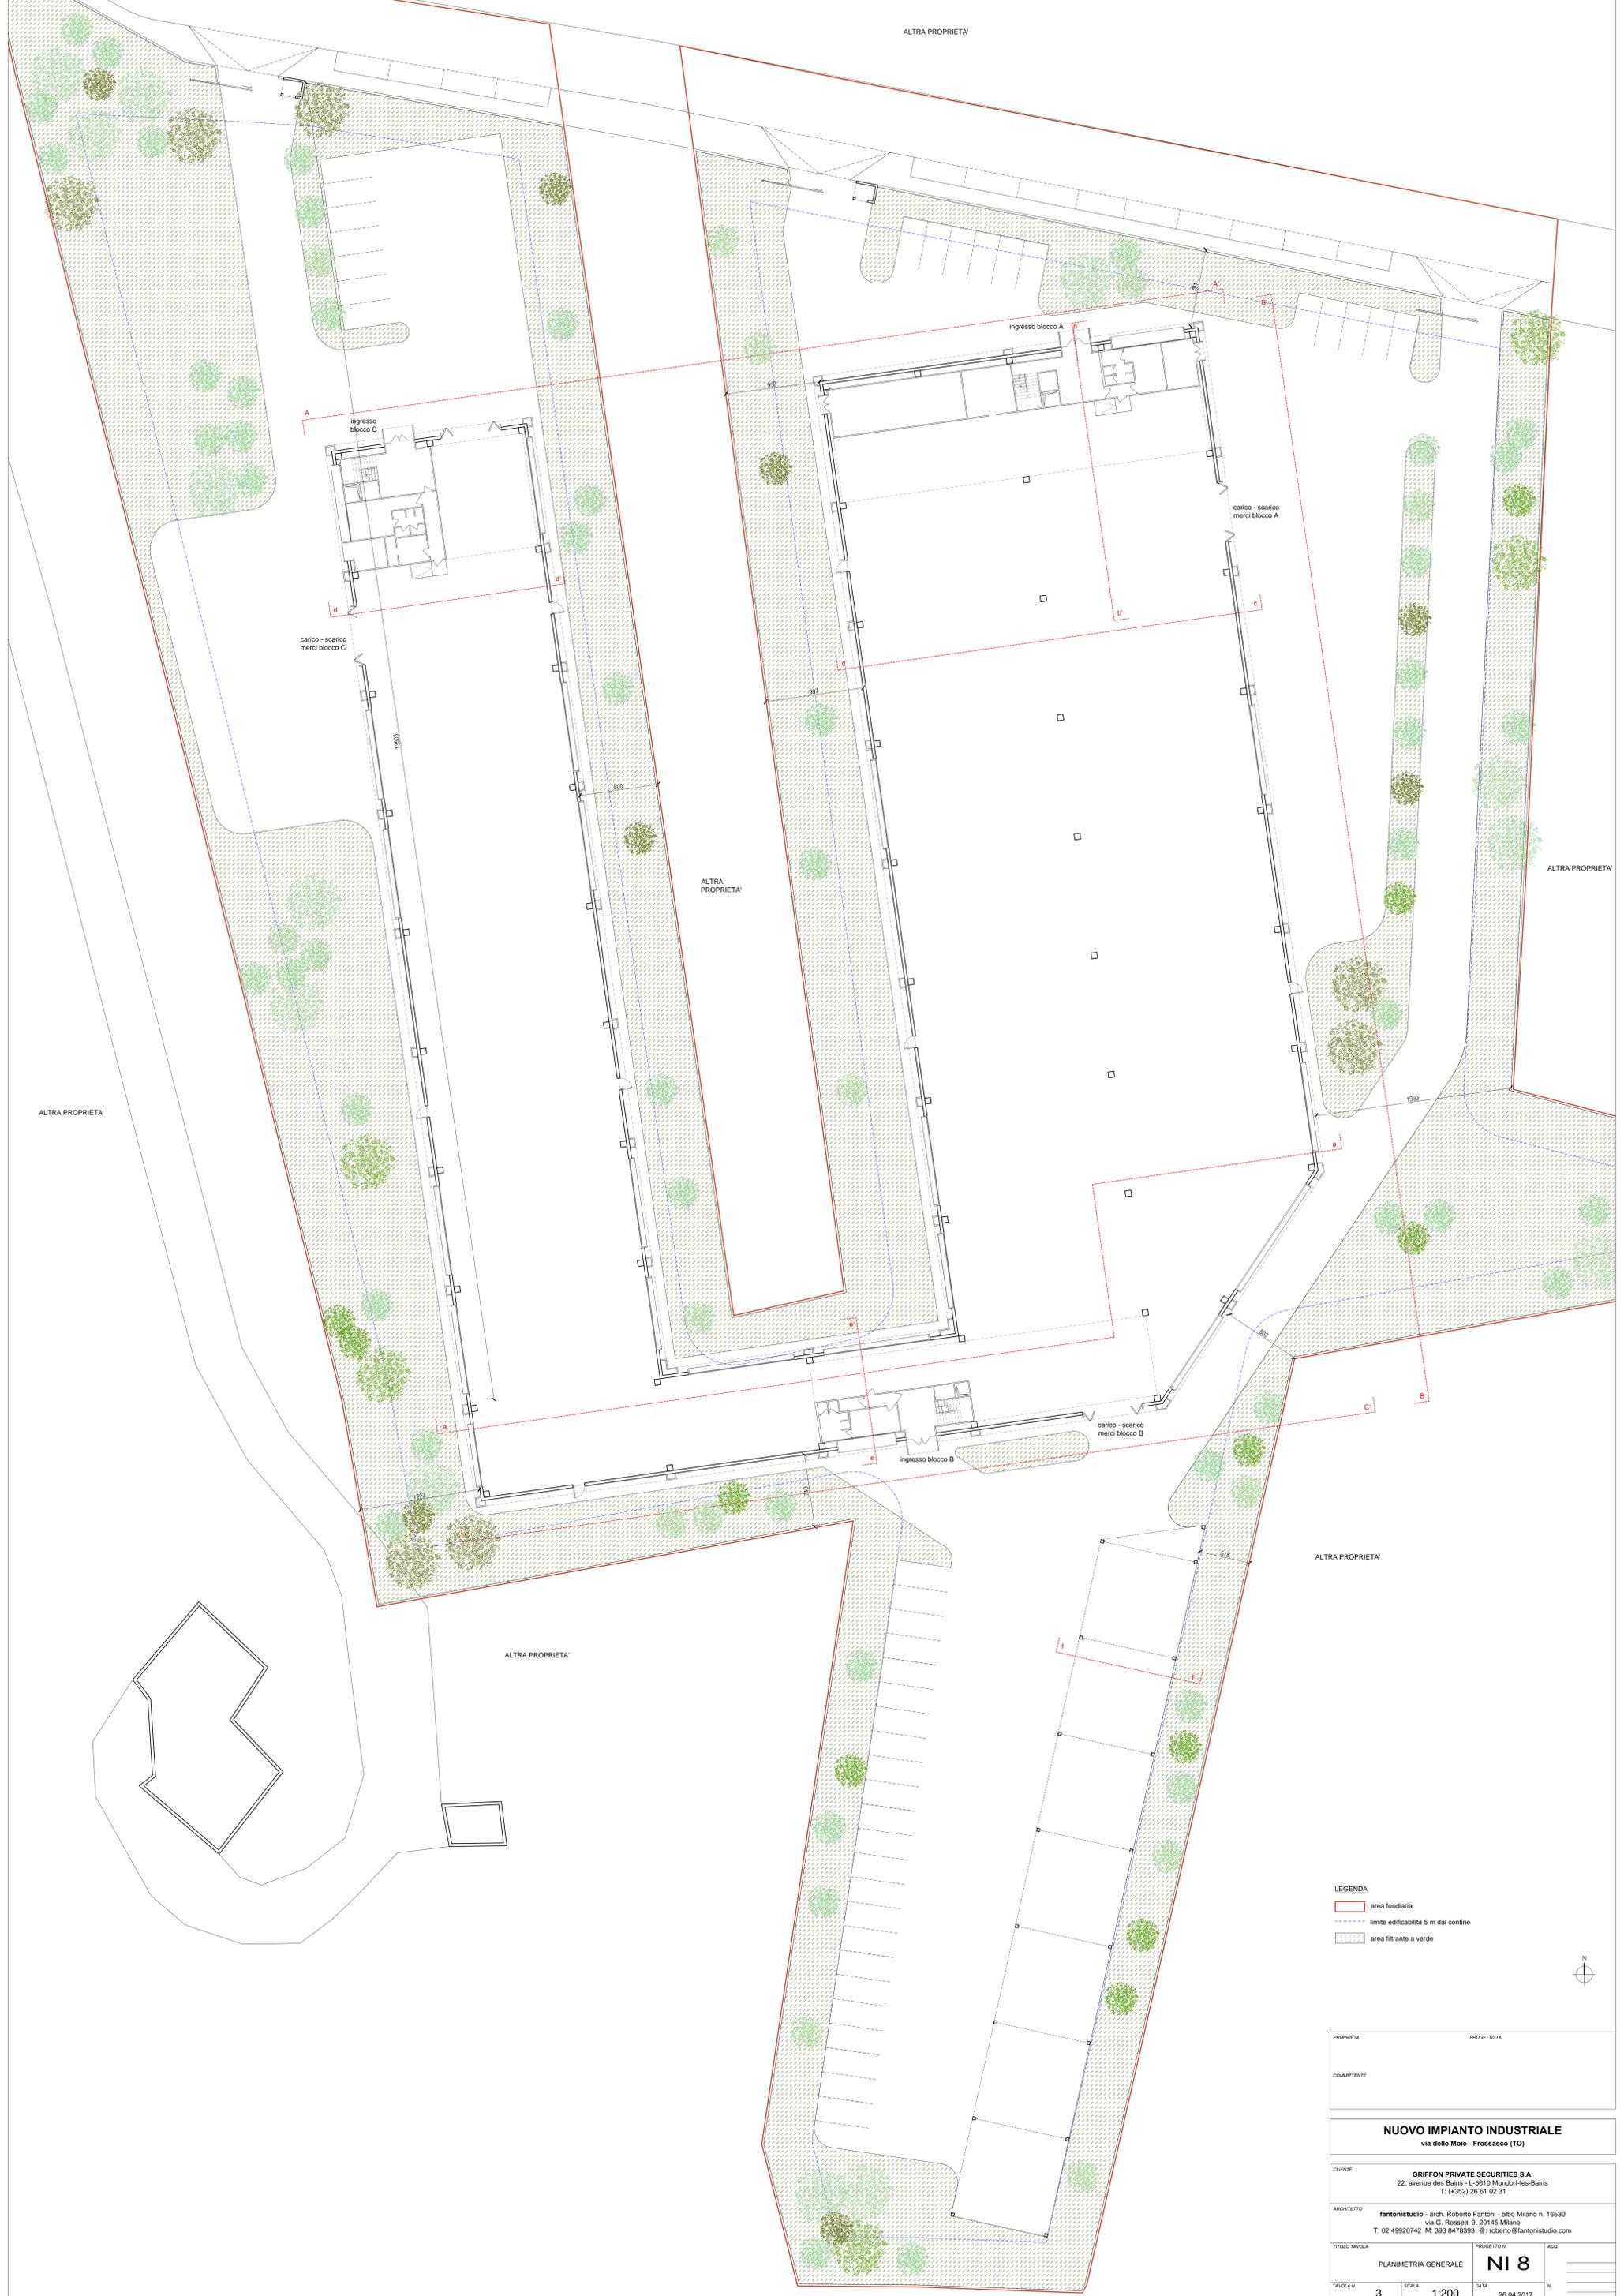

- LEGENDA**
- area fondiaria
 - limite edificabilità 5 m dal confine
 - area filtrante a verde



PROPRIETA'	PROGETTISTA
COMARTENTE	
NUOVO IMPIANTO INDUSTRIALE via delle Moie - Frossasco (TO)	
CLIENTE	
GRIFON PRIVATE SECURITIES S.A. 22, avenue des Bains - L-5610 Mondorf-les-Bains T: (+352) 20 61 02 31	
ARCHITETTO	
fantonistudio - arch. Roberto Fantoni - albo Milano n. 16530 Via G. Rossini 9, 20145 Milano T: 02 49920742 M: 353 8476393 @: roberto@fantonistudio.com	
TITOLO TAVOLA	PROGETTO N.
PLANIMETRIA GENERALE	NI 8
TAVOLA N.	DATA
3	26.04.2017
SCALA	AGG.
1:200	