




sezione a-a'

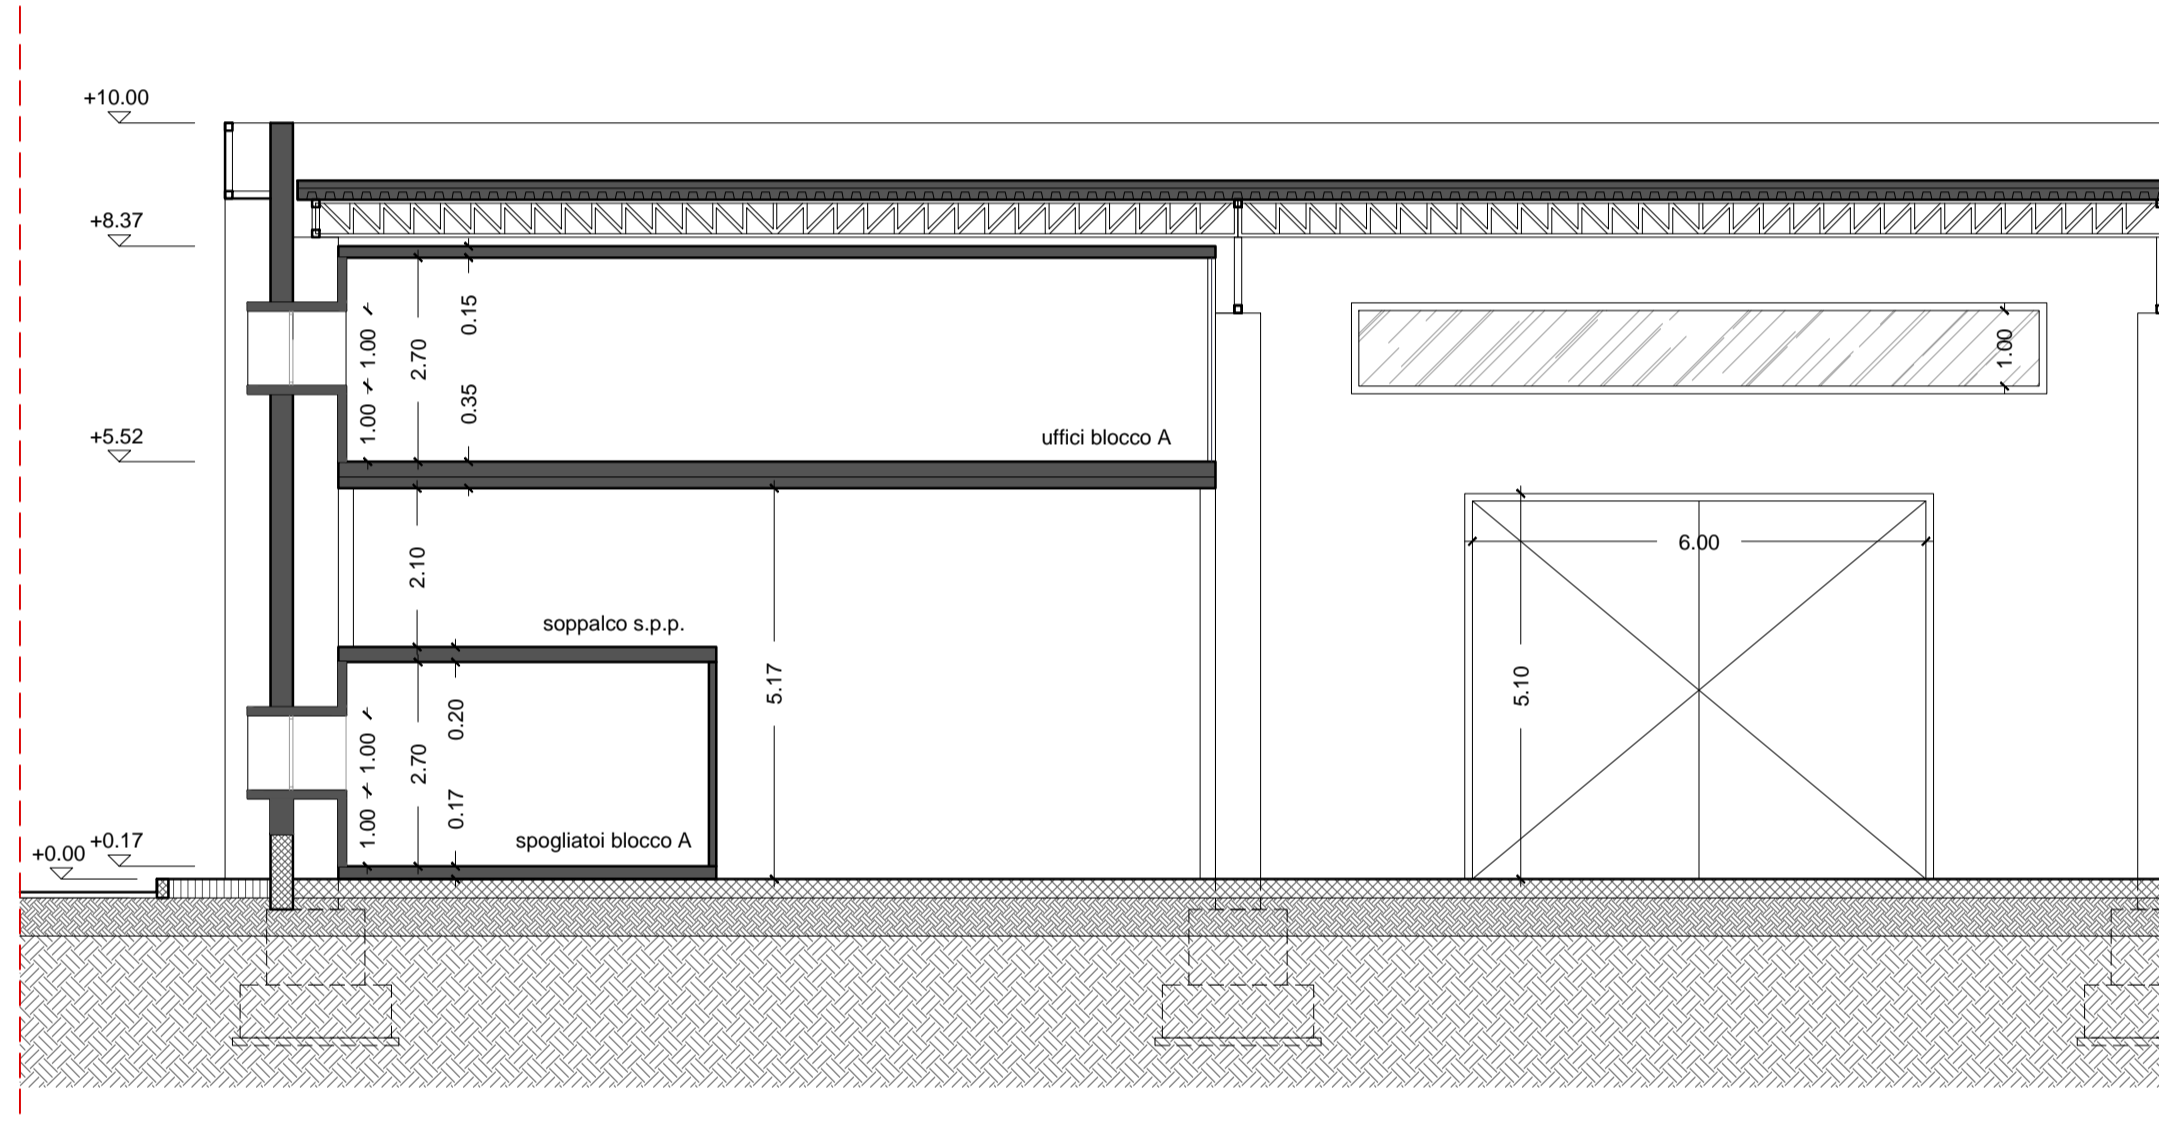


sezione b-b'

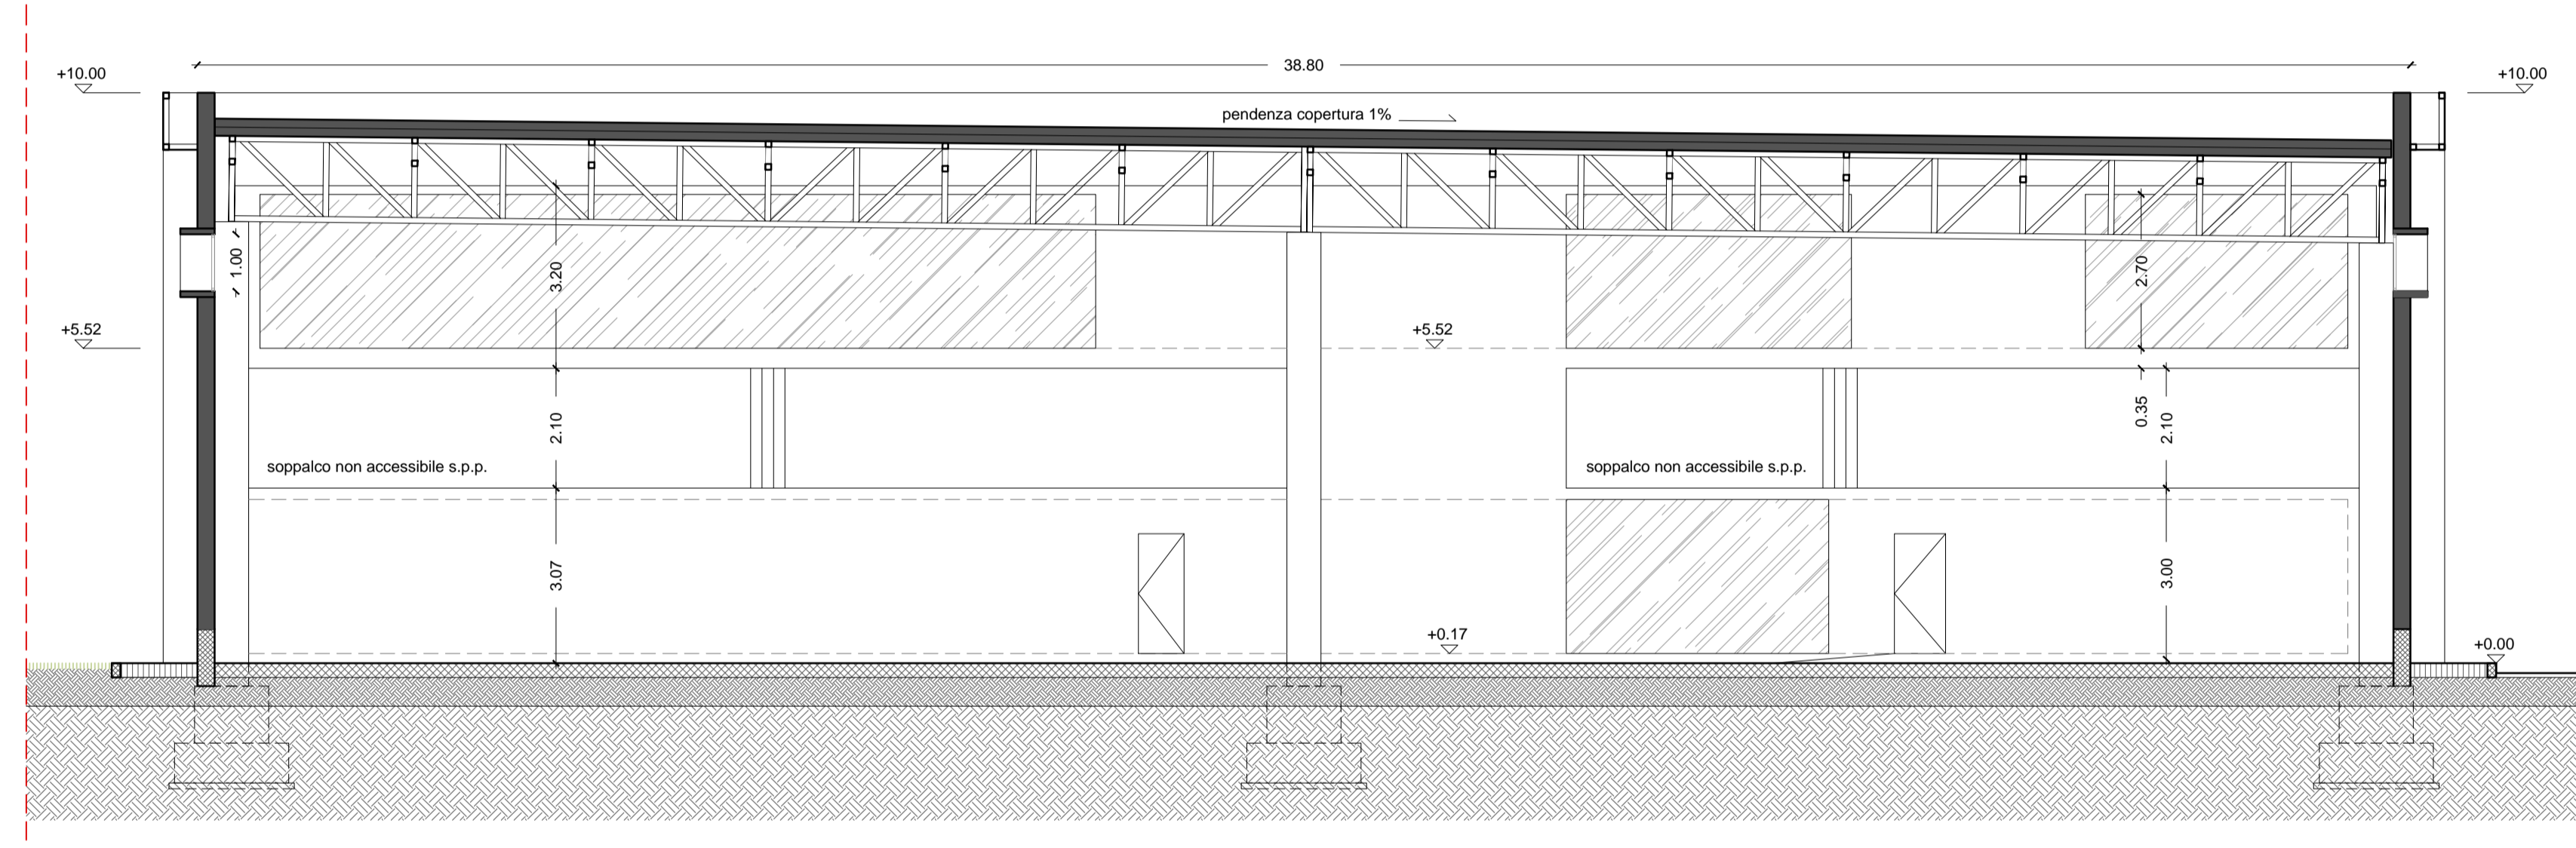


sezione c-c'

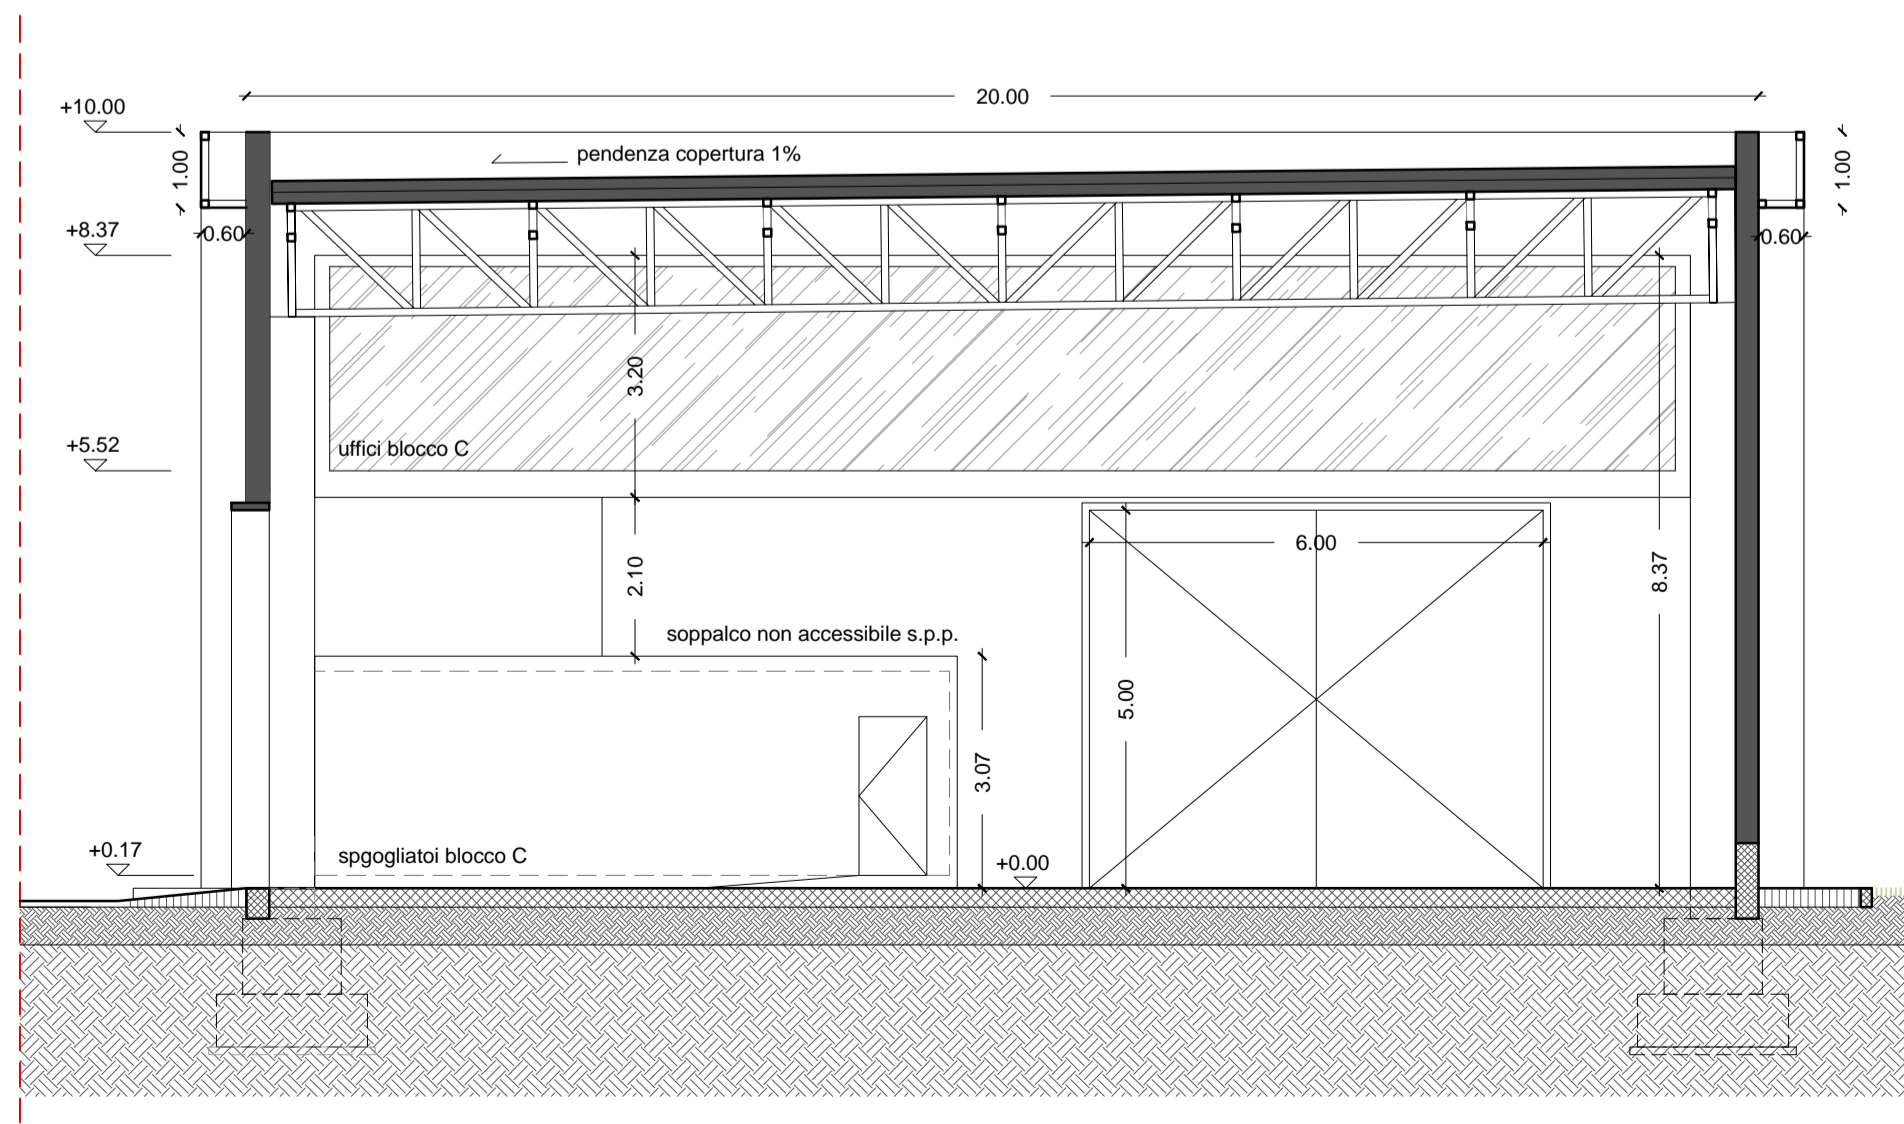

sezione d-d'

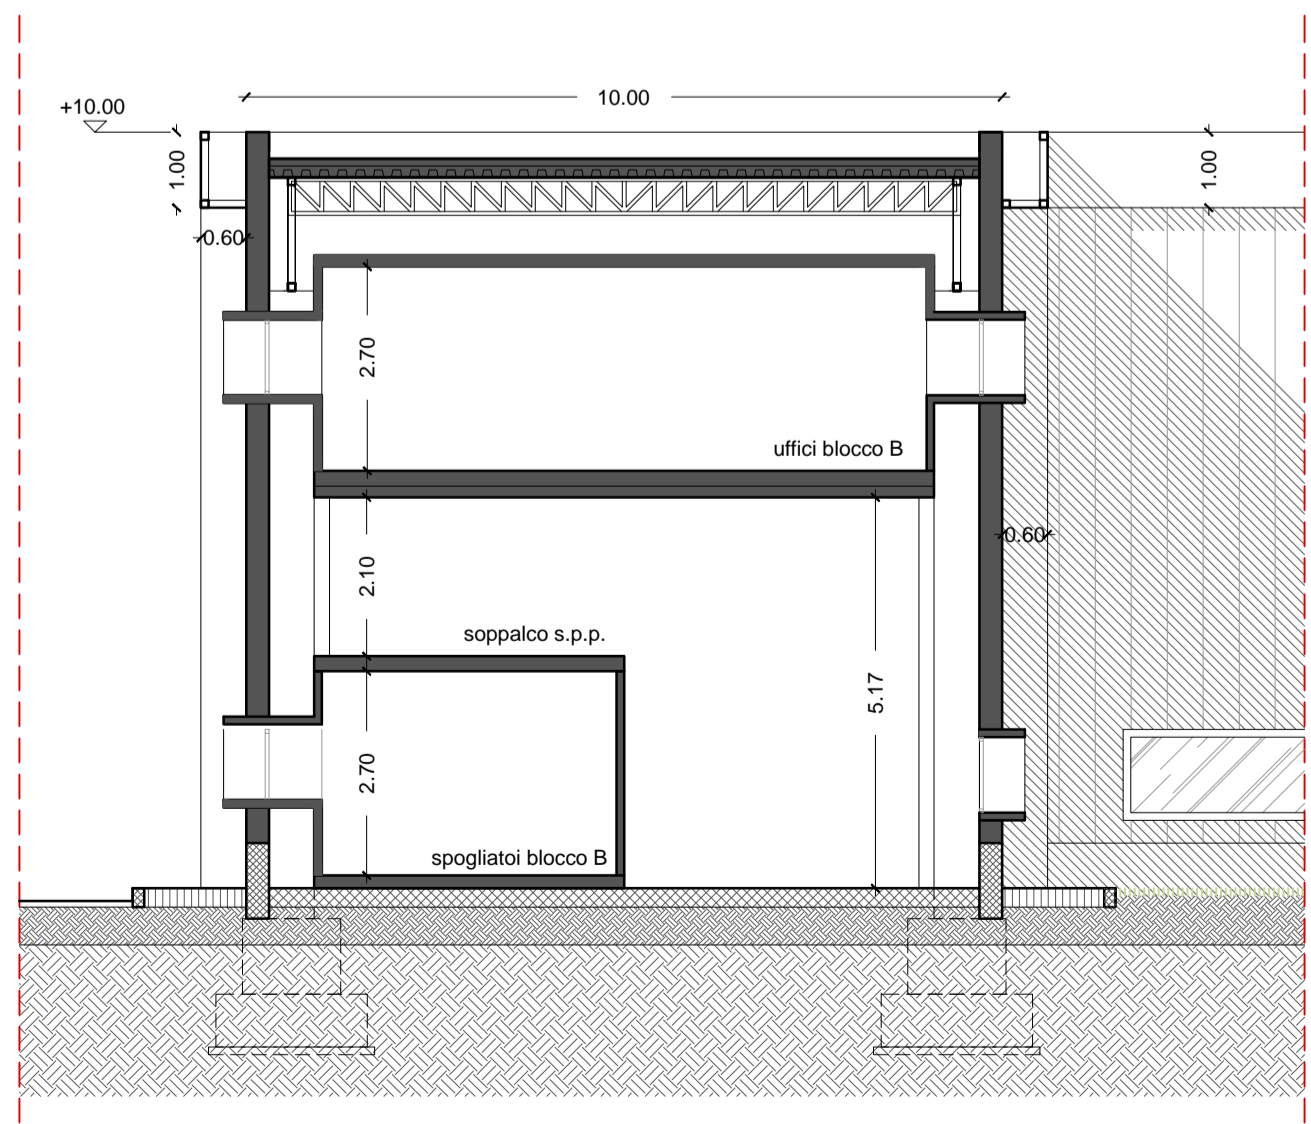

sezione e-e'

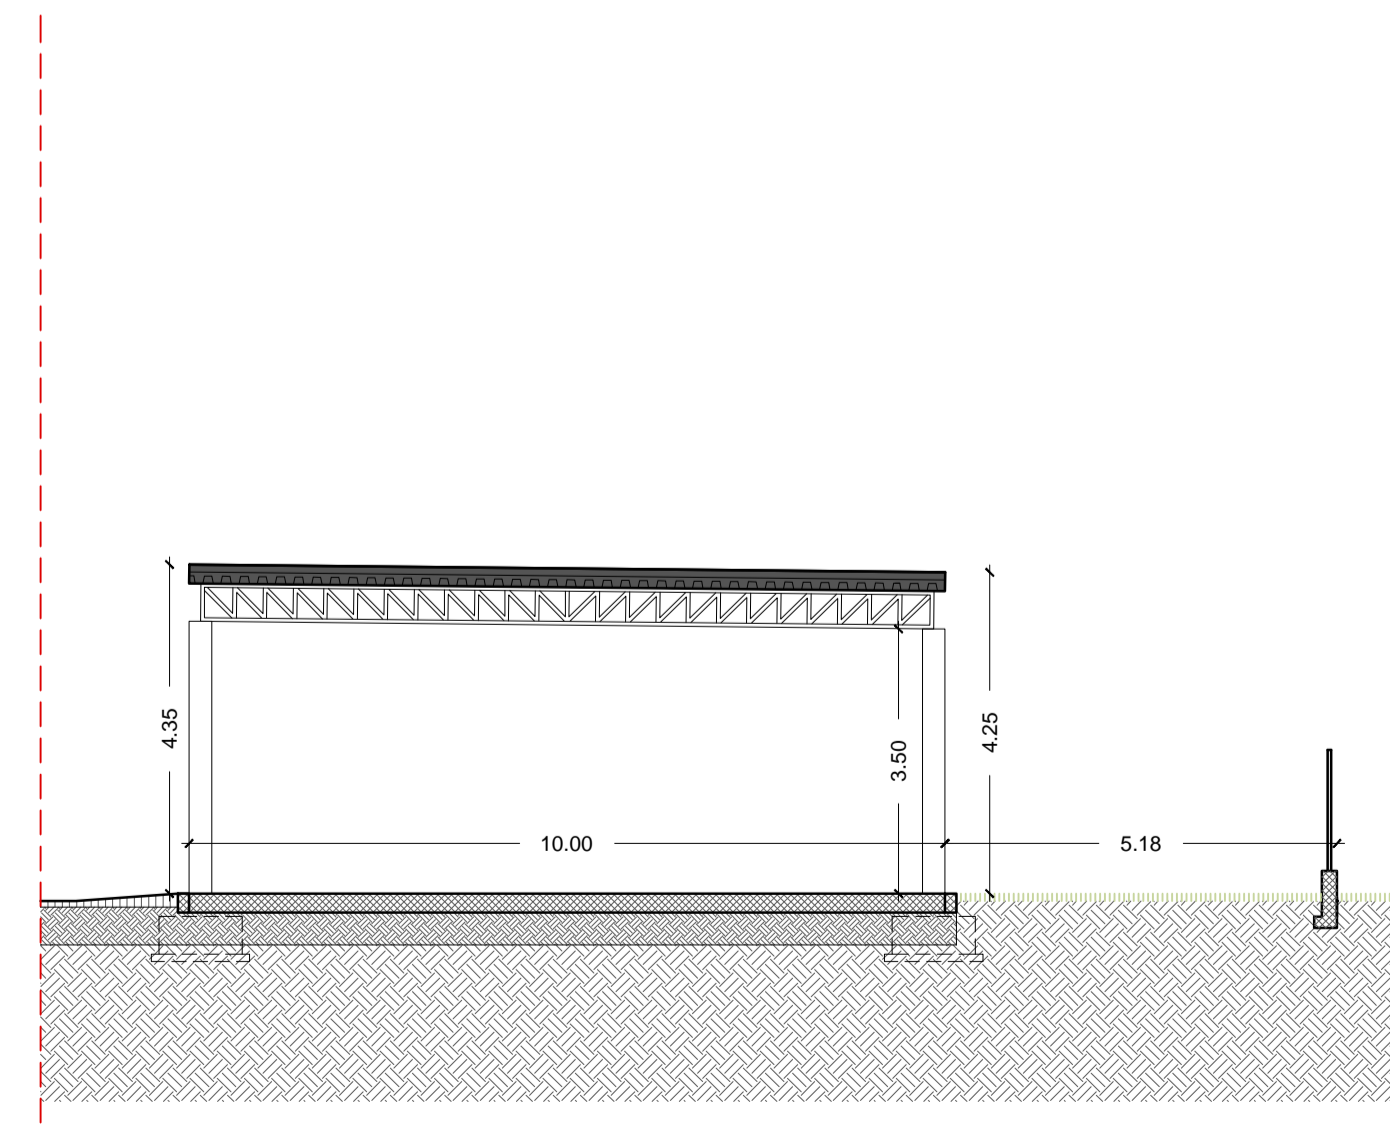

sezione f-f'

PROPRIETÀ	PROGETTISTA		
COMMITTENTE			
<b>NUOVO IMPIANTO INDUSTRIALE</b> via delle Moie - Frossasco (TO)			
CLIENTE	GRIFON PRIVATE SECURITIES S.A. 22, avenue des Bains - L-5610 Mondorf-les-Bains T: (+352) 26 61 02 31		
ARCHITETTO	fantonistudio - arch. Roberto Fantoni - albo Milano n. 16530 via G. Rossetti 9, 20145 Milano T: 02 49920742 M: 393 8478393 @: roberto@fantonistudio.com		
TITOLO TAVOLA	SEZIONI	PROGETTO N.	AGG.
TAVOLA N.	6	NI 8	
SCALA	1:100	DATA	26.04.2017