



PROSPETTO A-A'

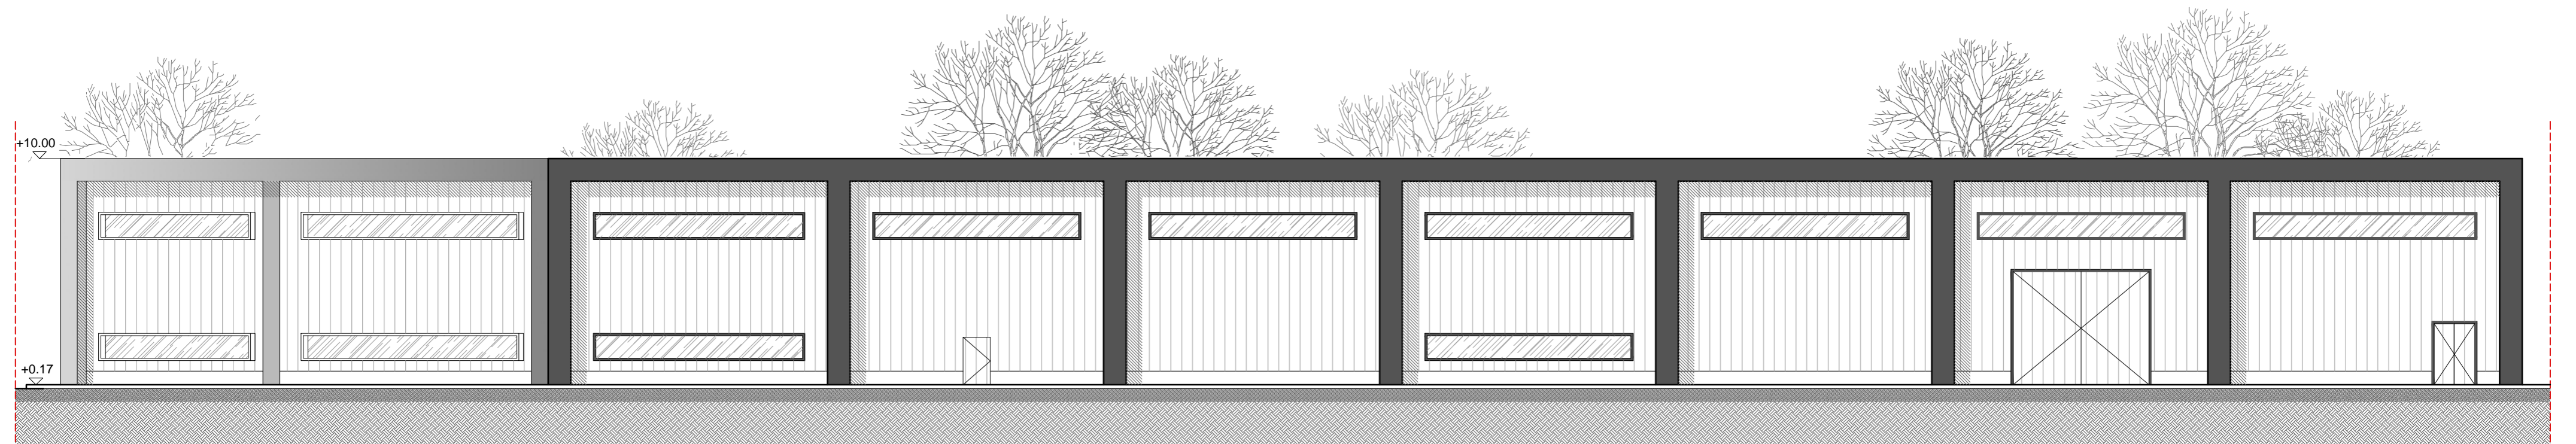

PROSPETTO B-B'

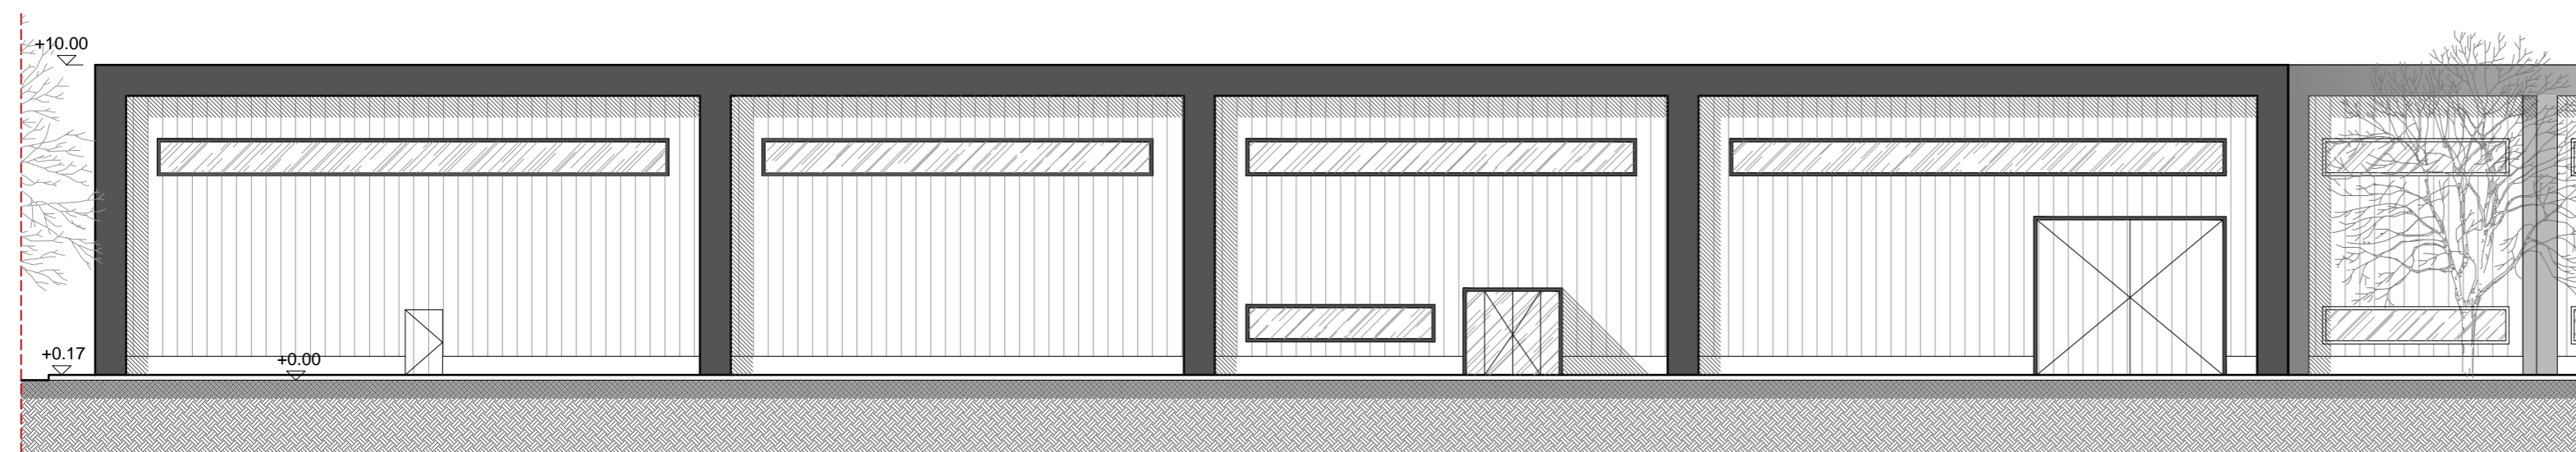

PROSPETTO C-C'

|             |             |
|-------------|-------------|
| PROPRIETA'  | PROGETTISTA |
| COMMITTENTE |             |

**NUOVO IMPIANTO INDUSTRIALE**  
via delle Moie - Frossasco (TO)

|         |   |
|---------|---|
| CLIENTE | <b>GRIFON PRIVATE SECURITIES S.A.</b><br>22, avenue des Bains - L-5610 Mondorf-les-Bains<br>T: (+352) 26 61 02 31 |
|---------|---|

|            |  |
|------------|--|
| ARCHITETTO | <b>fantonistudio</b> - arch. Roberto Fantoni - albo Milano n. 16530<br>via G. Rossetti 9, 20145 Milano<br>T: 02 49920742 M: 393 8478393 @: roberto@fantonistudio.com |
|------------|--|

|               |           |             |             |      |            |
|---------------|-----------|-------------|-------------|------|------------|
| TITOLO TAVOLA | PROSPETTI | PROGETTO N. | <b>NI 8</b> | AGG. |            |
| TAVOLA N.     | 7         | SCALA       | 1:200       | DATA | 26.04.2017 |
|               |           |             |             | N.   |            |