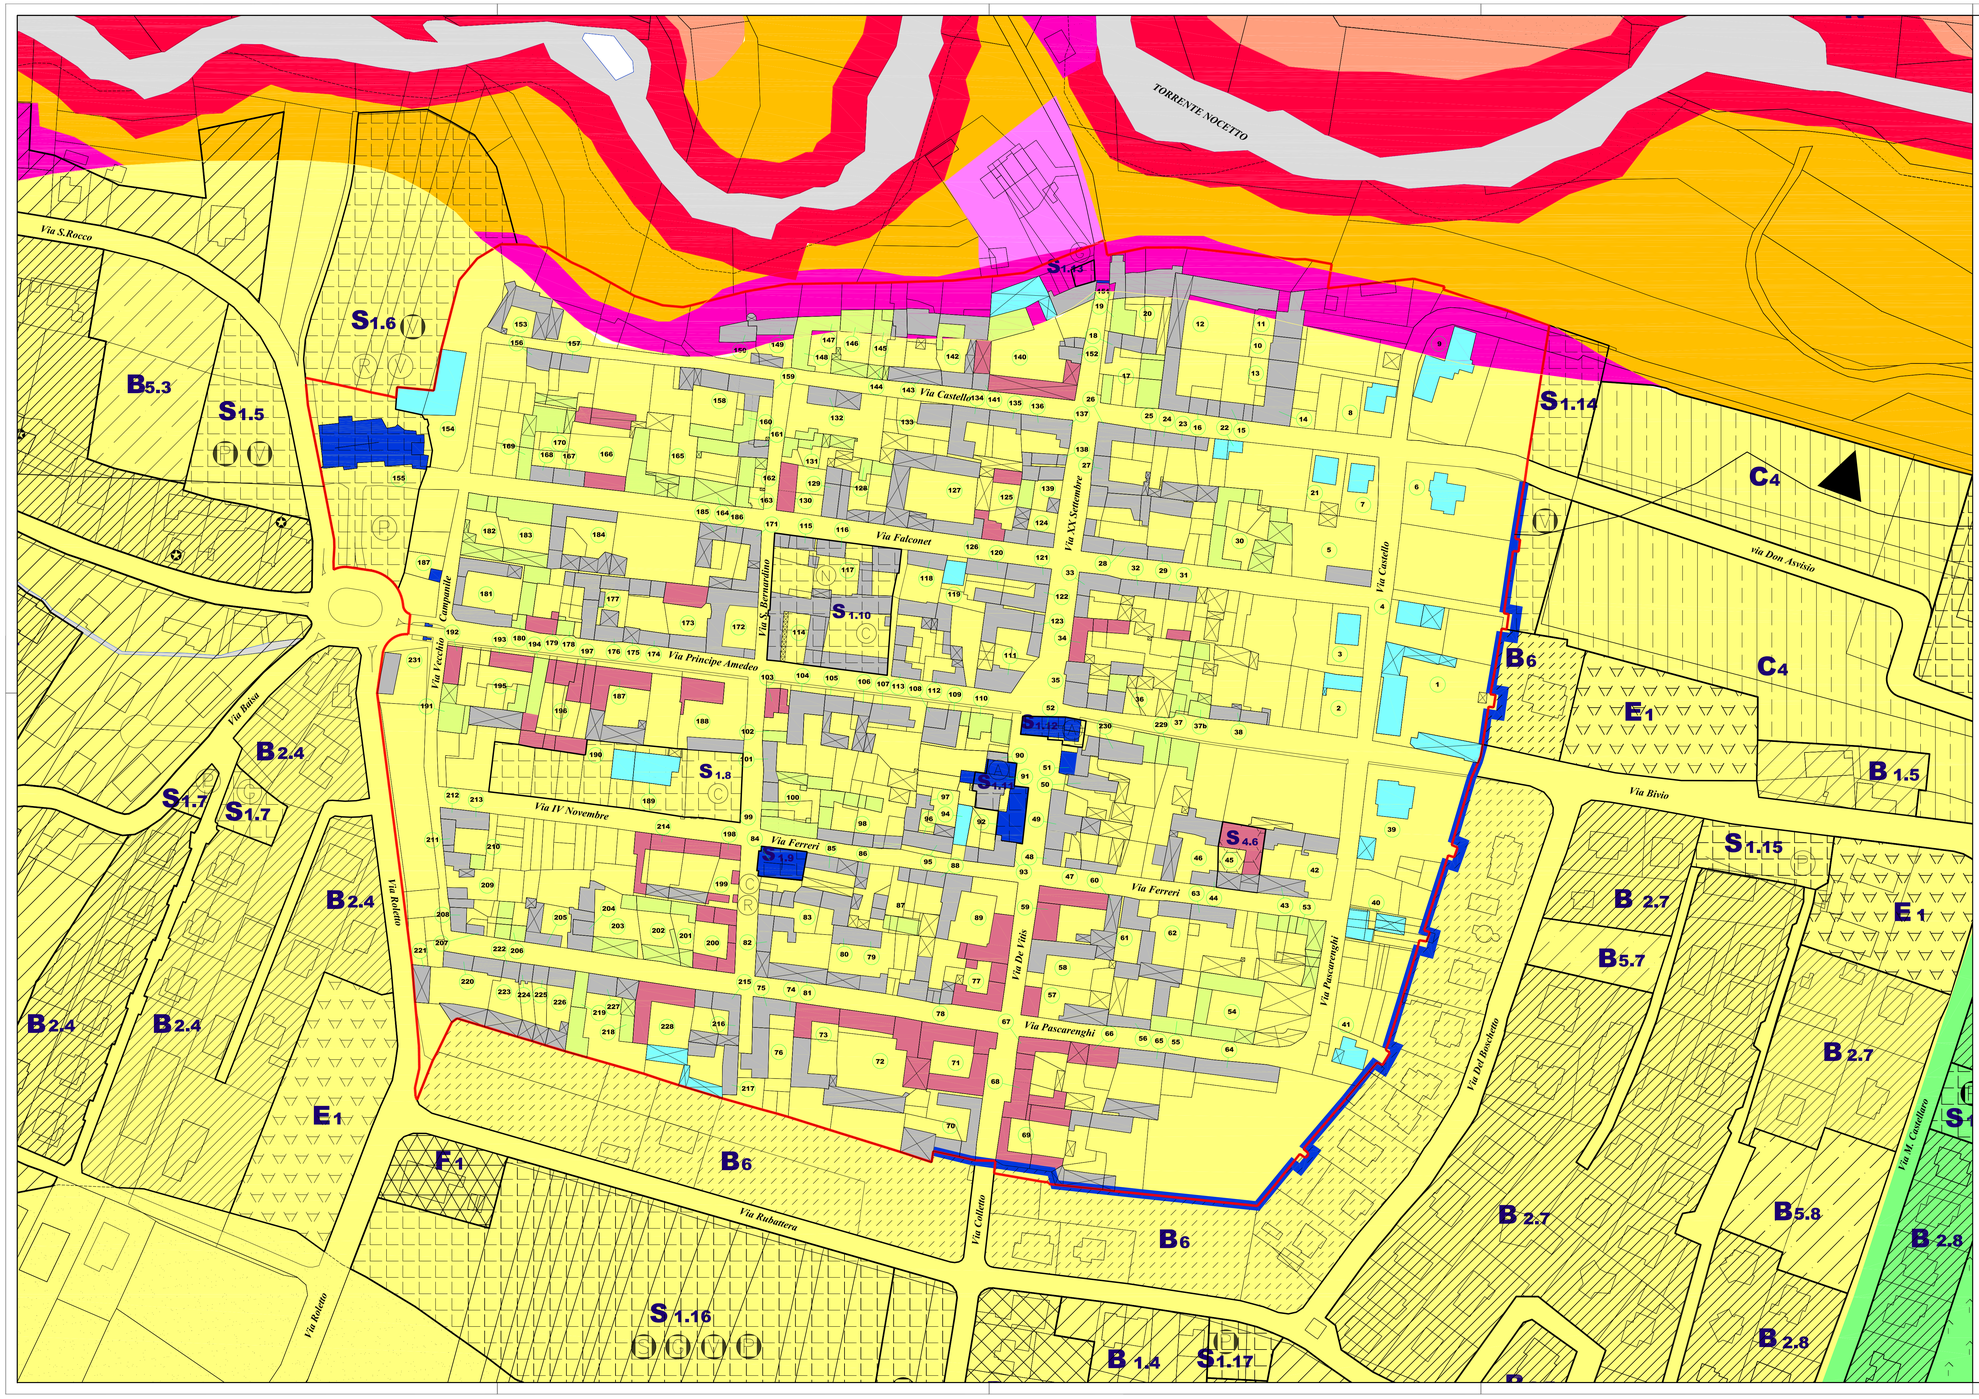

LEGENDA

- EDIFICI VINCOLATI ai sensi della L. 1089
- EDIFICI DI INTERESSE STORICO-DOCUMENTALE

TIPO DI INTERVENTO EDILIZIO AMMESSO

- FINO AL RISANAMENTO CONSERVATIVO
- FINO ALLA RISTRUTTURAZIONE
- FINO AL NUOVO IMPIANTO (sostituzione edilizia) ESCLUSA LA RISTRUTTURAZIONE
- PERIMETRAZIONE NUCLEO CENTRALE STORICO
- TETTOIE
- nn NUMERAZIONE EDIFICII O COMPLESSI DI EDIFICI

COMUNE DI FROSSASCO

Regione Piemonte
Provincia di Torino

PIANO REGOLATORE GENERALE COMUNALE

Variante Generale

NUCLEO CENTRALE STORICO

TAV. 6

scala 1:1000

MARZO 2014
AGG.TAVOLE marzo 2015

STUDIO DI INGEGNERIA E ARCHITETTURA
Dott. Arch. Enrico SCARPA

via Tolmino, 24 - 10141 Torino - tel. (011) 66.90.100 - fax. (011) 66.90.119
info@studioscarpalopez.it