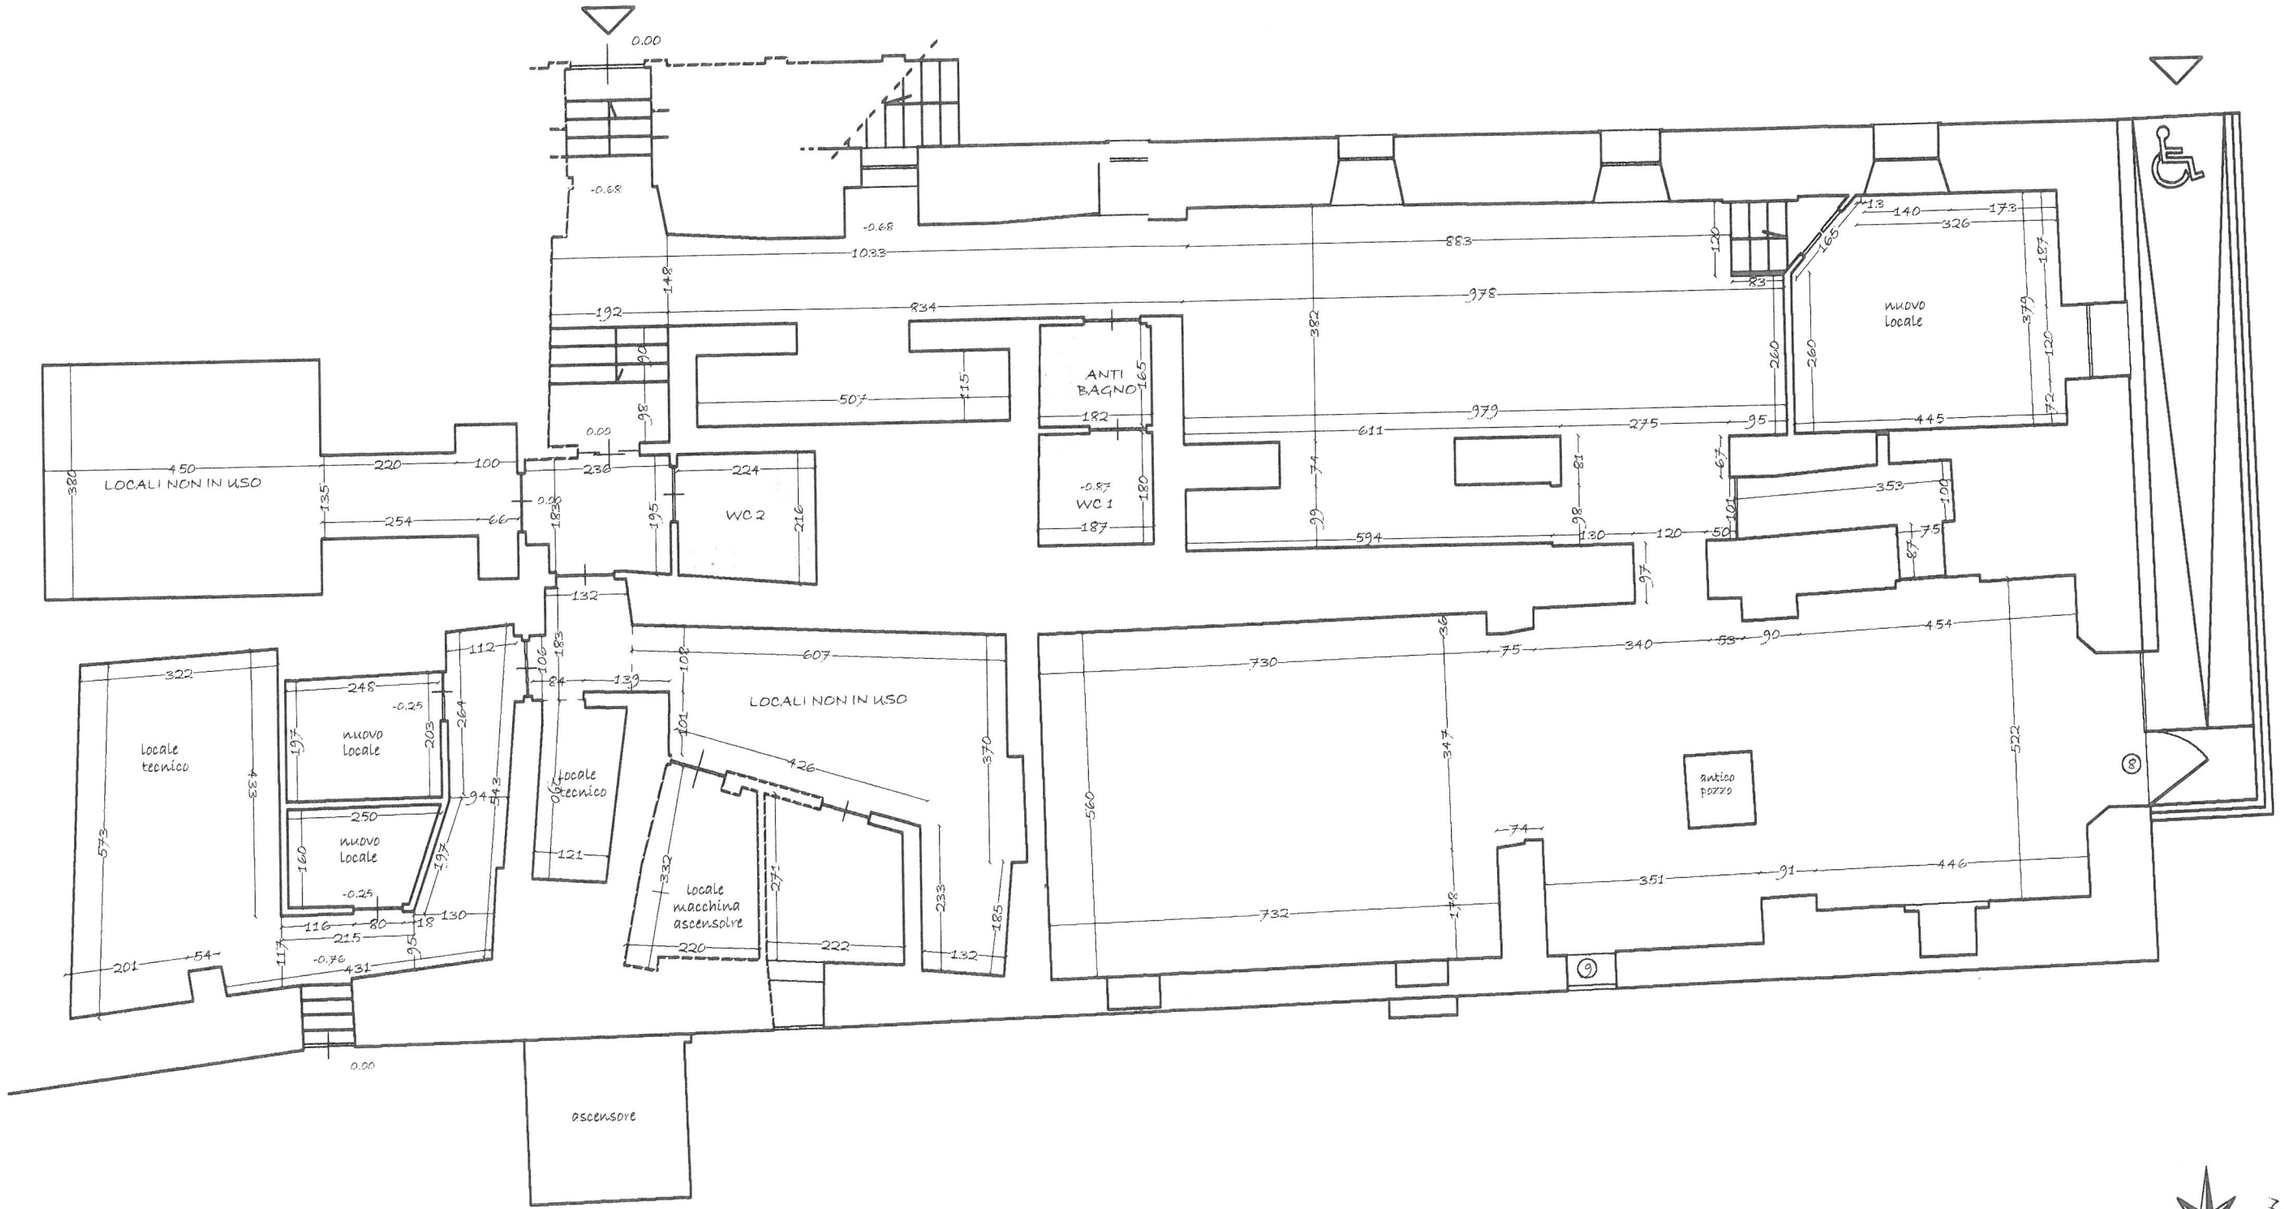
0.00
-0.68
-0.68
1033
883
120
13
140
326
173
165
187
148
192
834
978
83
nuovo
Locale
379
120
260
260
382
ANTI
BAGNO
165
507
115
182
979
611
275
95
445
72
0.00
98
90
74
81
67
353
100
101
LOCALI NON IN USO
450
220
100
230
224
380
135
254
66
0.00
183
195
WC 2
216
-0.87
WC 1
180
187
594
98
130
120
50
87
75
97
132
454
90
730
36
75
340
59
607
LOCALI NON IN USO
322
248
-0.25
112
106
183
84
139
102
101
426
370
264
203
197
438
573
nuovo
Locale
250
160
197
94
543
Locale
tecnico
Locale
tecnico
121
332
271
233
185
Locale
macchina
ascensore
-0.25
116
80
18
130
215
201
54
117
-0.76
95
431
220
222
132
560
347
522
antico
pozzo
74
351
91
446
732
178
9
8
0.00
ascensore
NORD