

REGIONE PIEMONTE



CITTA' METROPOLITANA DI TORINO



COMUNE DI BANCHETTE



PROGETTO DEFINITIVO - ESECUTIVO

LAVORI DI COMPLETAMENTO DELL'EDIFICIO BIBLIOTECA NELL'AREA "PIAZZETTA"

INQUADRAMENTO URBANISTICO CATASTALE


Scala 1:1000 TAV. 1 Data Settembre 2018

Committenza COMUNE DI BANCHETTE

Il Responsabile del Servizio Tecnico arch. Paolo Andrea Emilio GIORDANO

Tecnico Incaricato Ing. Alberto TOGNOLI

ESTRATTO TAV. 2.1 P.R.G.I. VARIANTE 5 AREE DESTINATE A SPAZI PUBBLICI scala 1:2000

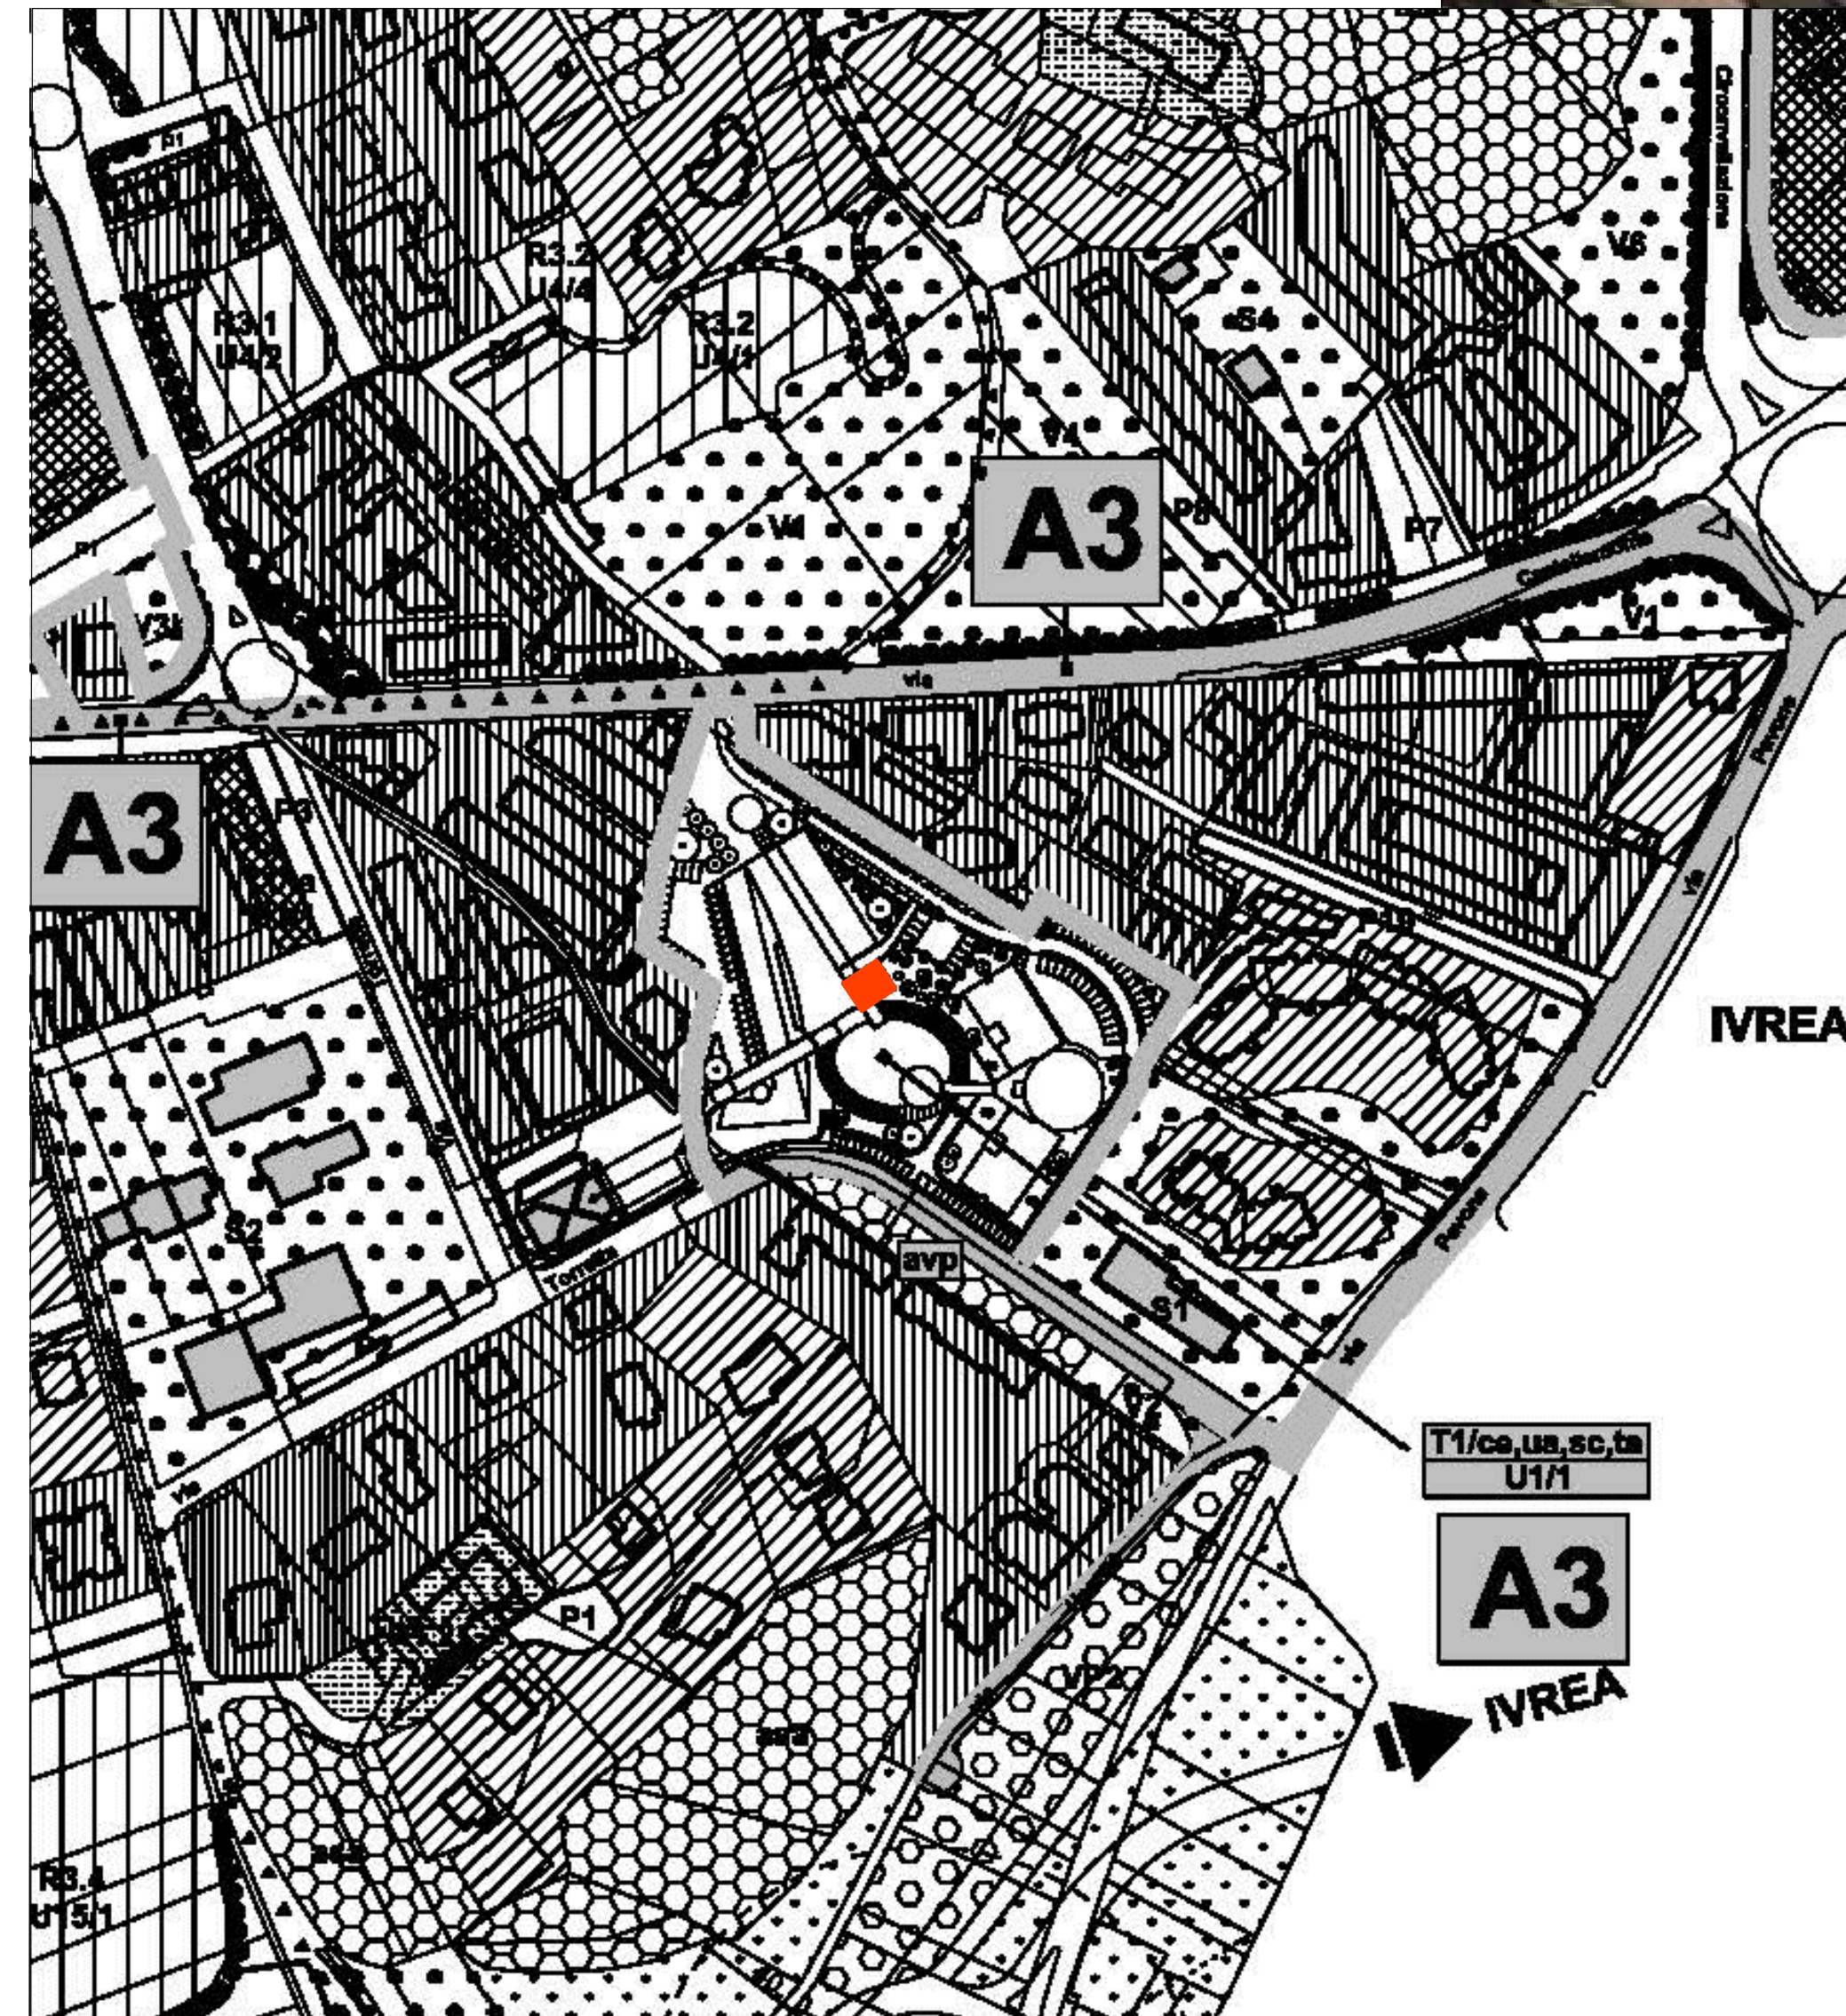

ESTRATTO DI MAPPA CATASTALE FG. 11 PART. 387 scala 1:1000




EDIFICIO OGGETTO DI INTERVENTO

LEGENDA URBANISTICA AREE DI INTERVENTO

Table with 2 columns: Symbol and Description. Includes categories like R - AREE PREVALENTEMENTE RESIDENZIALI, P - AREE PER INSEDIAMENTI PRODUTTIVI, T - AREE PER INSEDIAMENTI TERZIARI, A - AREE PER ATTIVITA' AGRICOLE, S, V, P - SPAZI PUBBLICI, and DELIMITAZIONI.

ESTRATTO TAV. A area T1 di D.U.1 - variante parziale di P.R.G.I. ex art. 17, 7°c. L.R. 56/77 - VAR 2 quinquies TERRITORIO URBANO PROGETTO DELLE AREE scala 1:2000

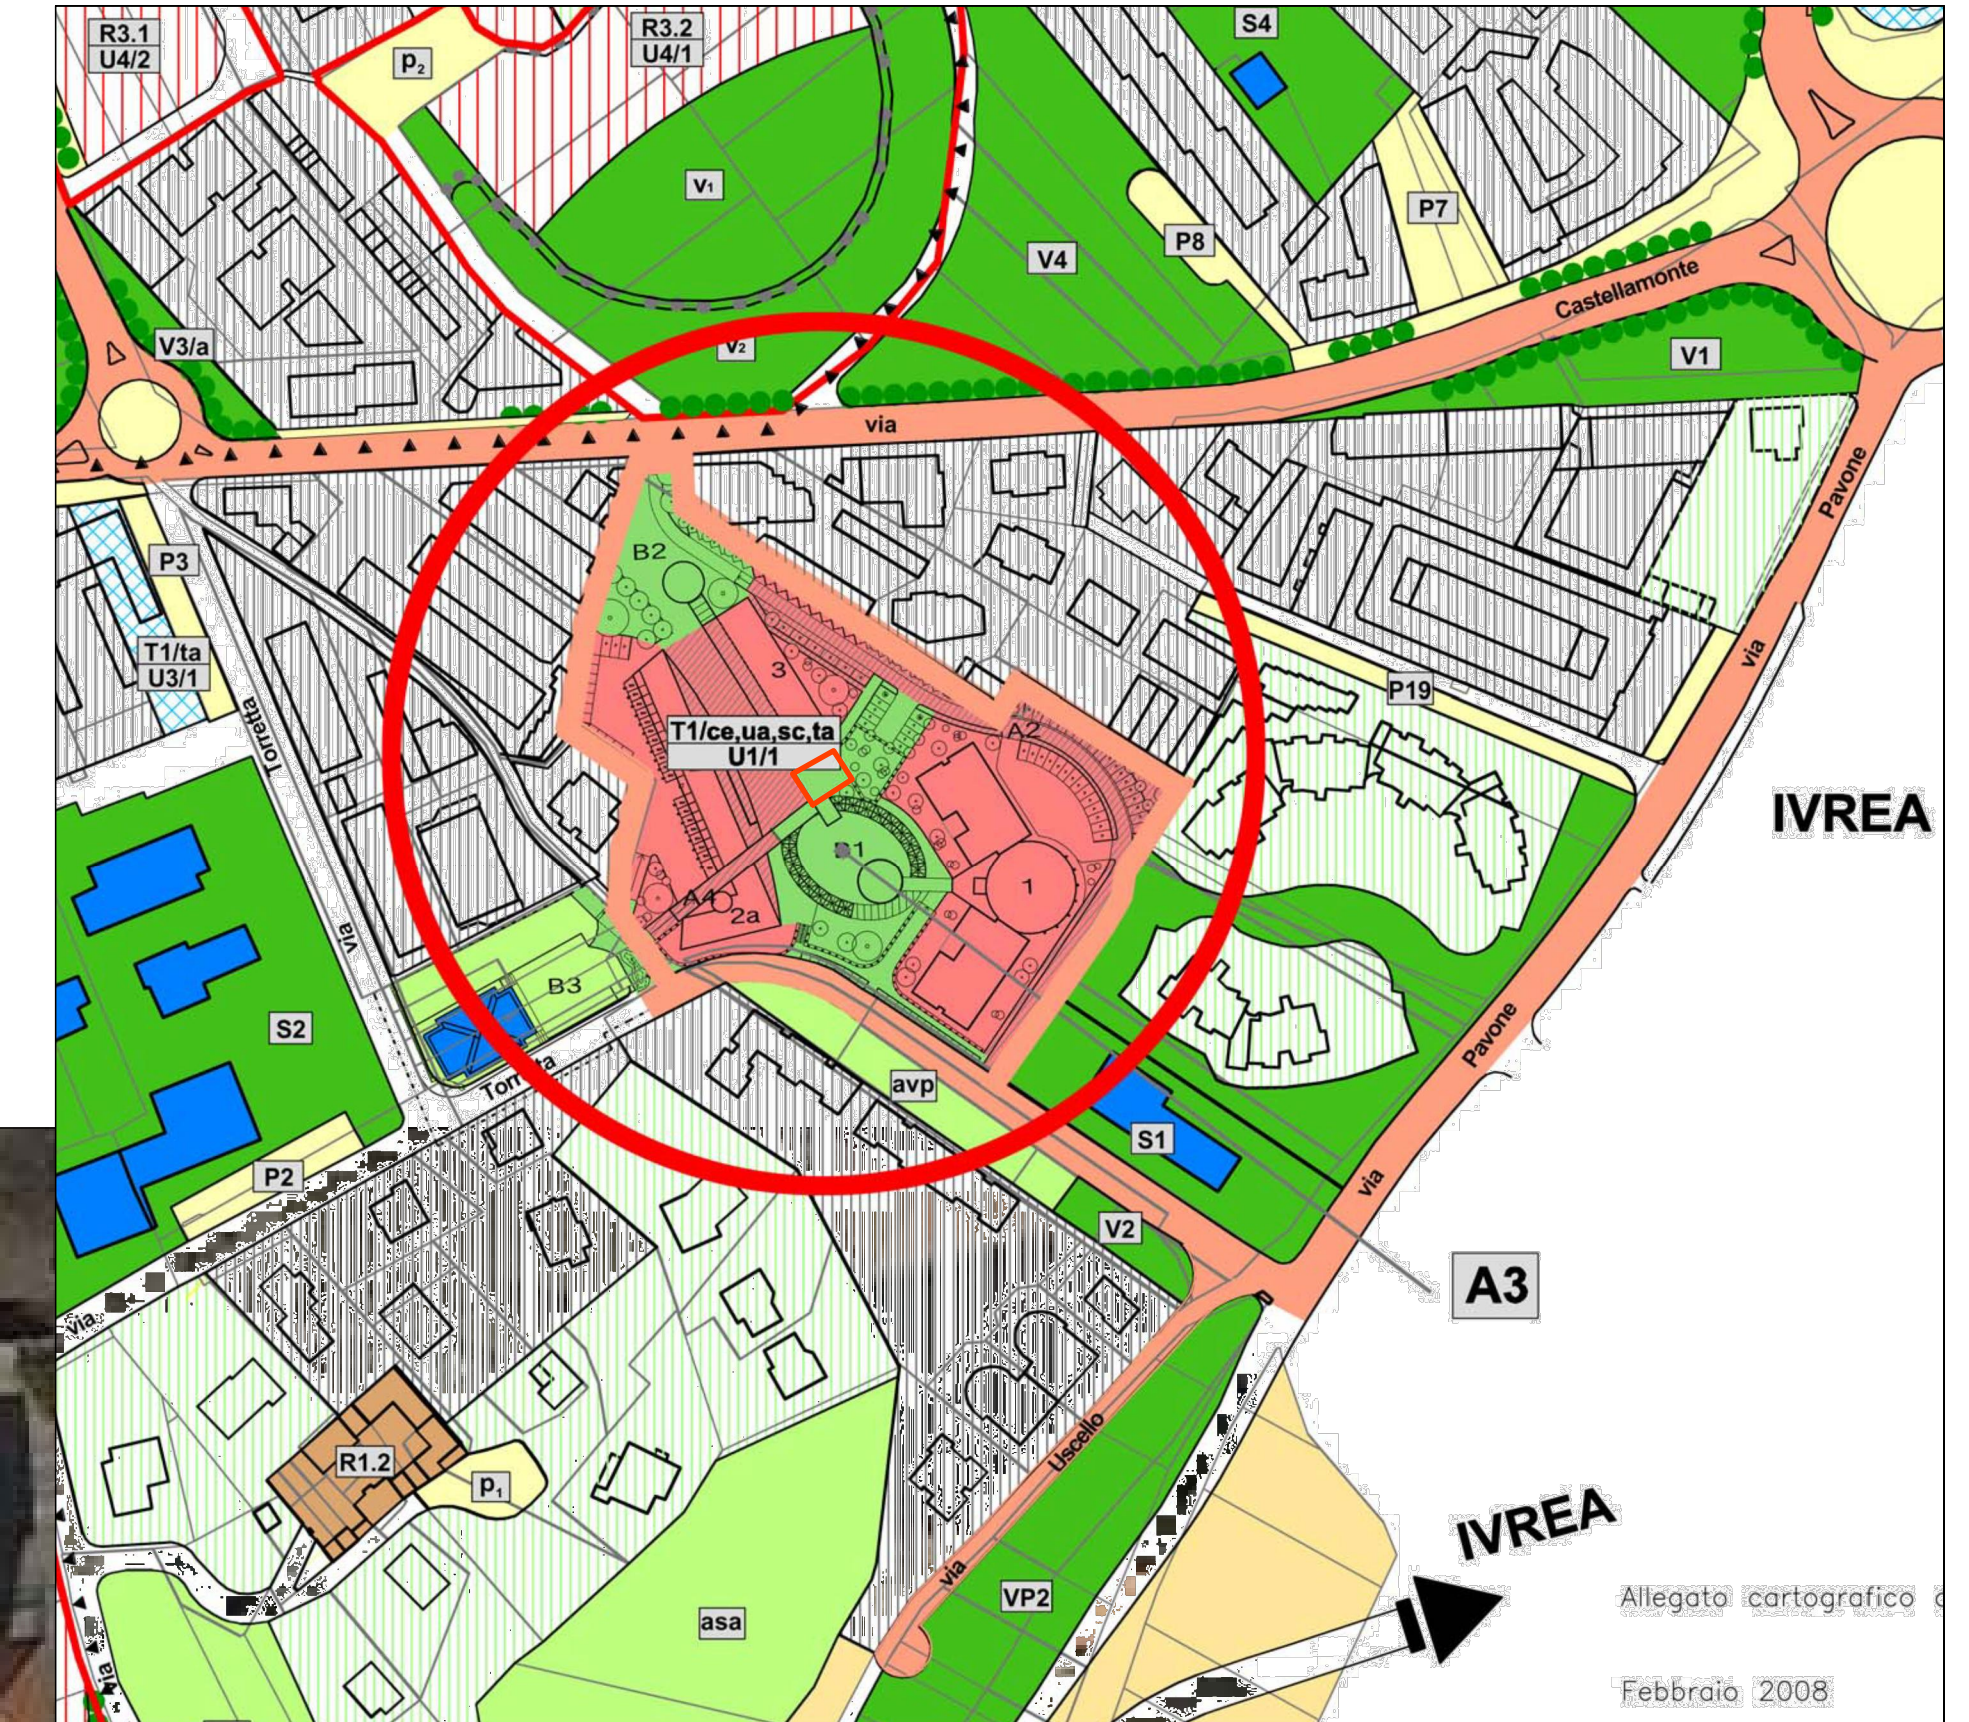

LEGENDA AREE DI INTERVENTO

Table with 2 columns: Symbol and Description. Includes categories like R - AREE PREVALENTEMENTE RESIDENZIALI, P - AREE PER INSEDIAMENTI PRODUTTIVI, T - AREE PER INSEDIAMENTI TERZIARI, A - AREE PER ATTIVITA' AGRICOLE, S, V, P - SPAZI PUBBLICI, and DELIMITAZIONI.

