

REGIONE PIEMONTE



CITTA' METROPOLITANA DI TORINO



COMUNE DI BANCHETTE



### PROGETTO DEFINITIVO - ESECUTIVO

### LAVORI DI COMPLETAMENTO DELL'EDIFICIO BIBLIOTECA NELL'AREA "PIAZZETTA"

ESTRATTI DA TAVOLE DI CONVENZIONE  
1S, 2S, 6S, 8S E DI VARIANTE TAV 3, 5.


Scala	TAV.	Data
	<b>3</b>	Settembre 2018

**Committenza**  
COMUNE DI BANCHETTE  
via Roma, 59 - 10010 Banchette  
tel. +39 0125 611615 fax +39 0125 611468  
e-mail: ufficio.technical.banchette@reteunitaria.piemonte.it  
c.f.: 84000990014 / p.iva 01544560012



**Il Responsabile del Servizio Tecnico**  
arch. Paolo Andrea Emilio GIORDANO

**Tecnico Incaricato**  
Ing. Alberto TOGNOLI  
via Circonvallazione 15/A - 10015 Ivrea  
tel. 0125 48594  
e-mail: studiotoognoli@tin.it  
c.f.: TGNLRT53P16E379W - P.Iva: 03640470013

PARTICOLARE Tav 1S di CONVENZIONE e Tav 3 di VARIANTE 2 quinquies:  
Identificazione aree pubbliche, uso pubblico e pertinenziali

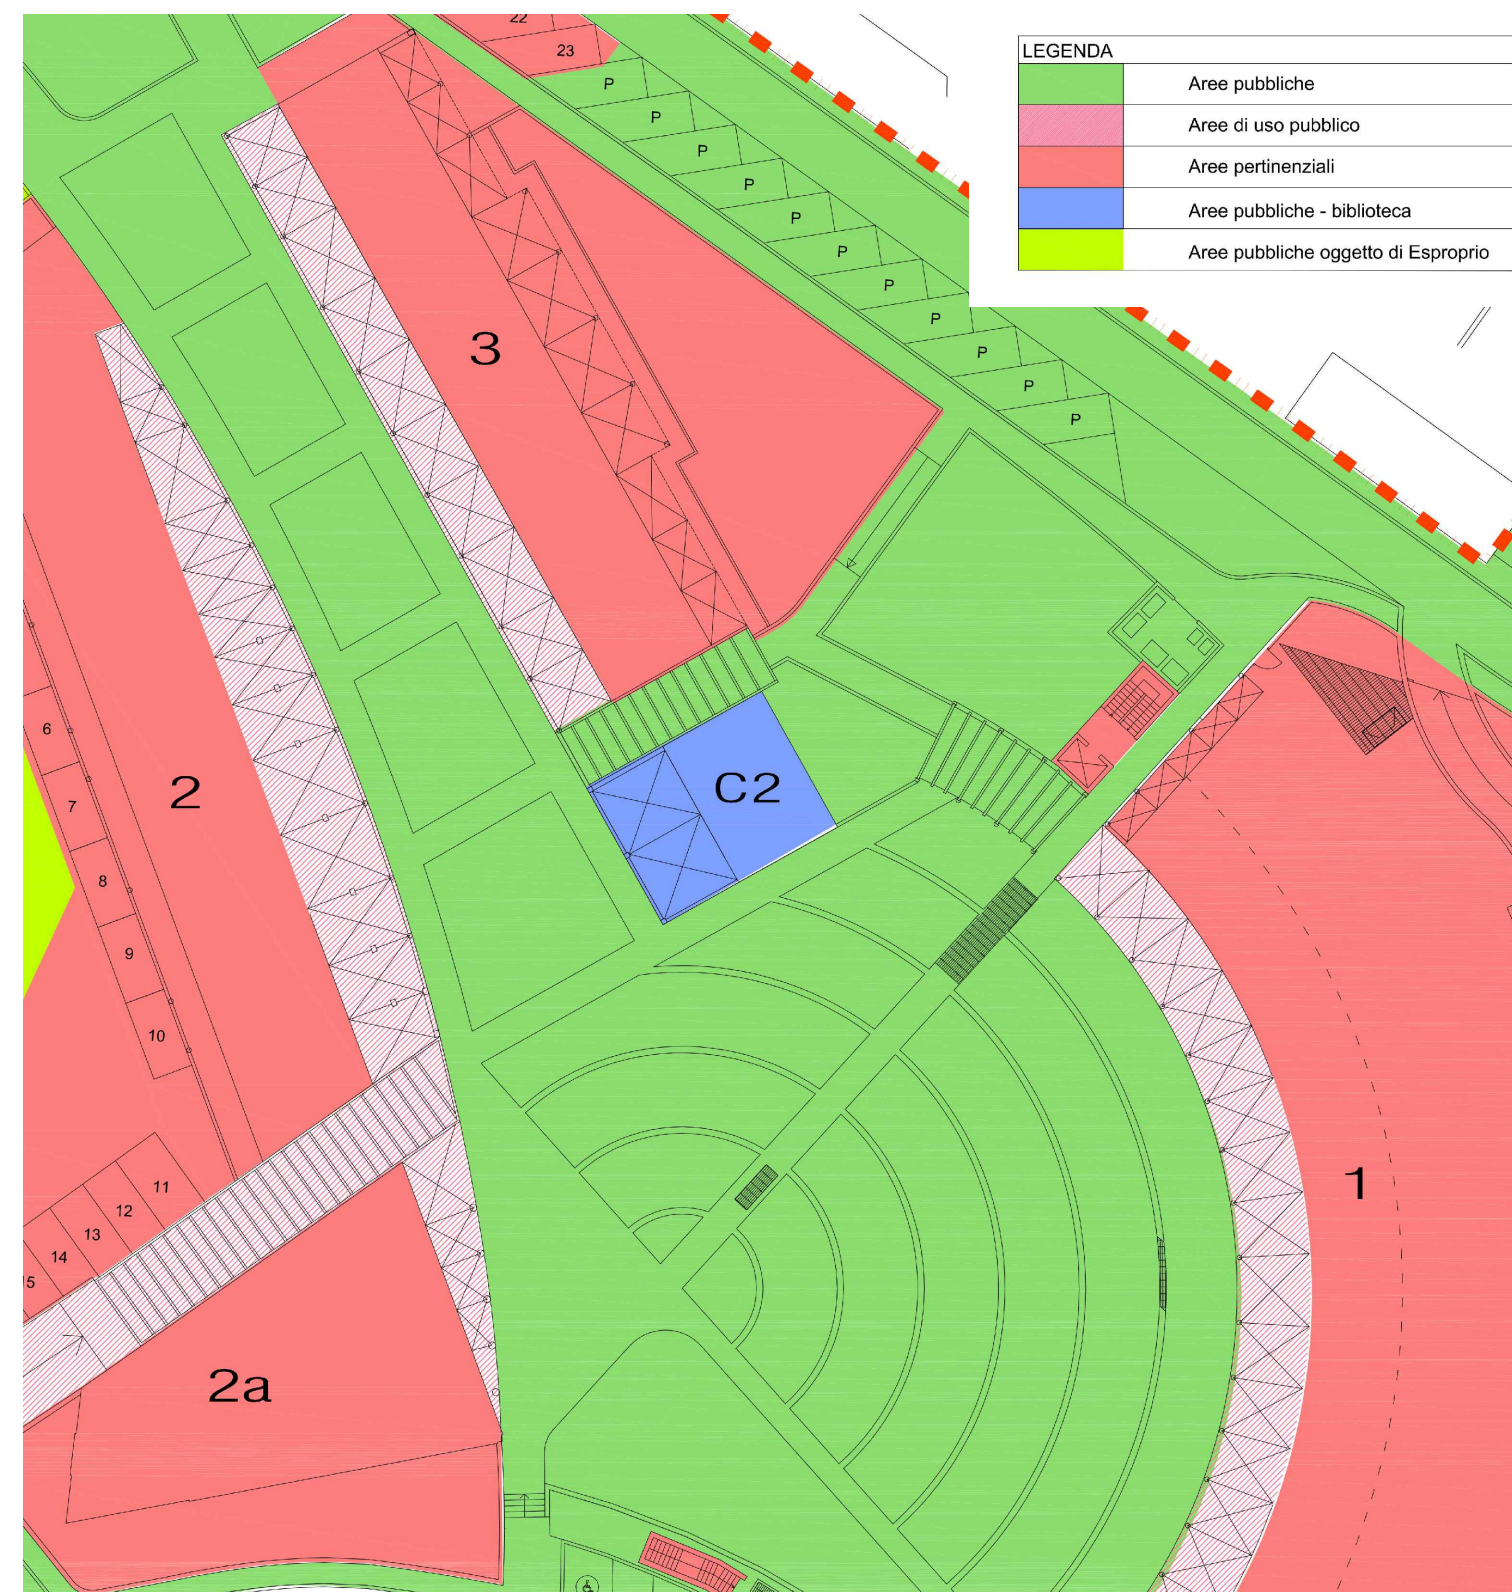


PARTICOLARE Tav 2S di CONVENZIONE e Tav 5 di VARIANTE 2 quinquies:  
Destinazione aree pubbliche e aree di uso pubblico

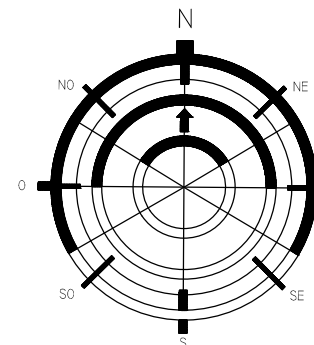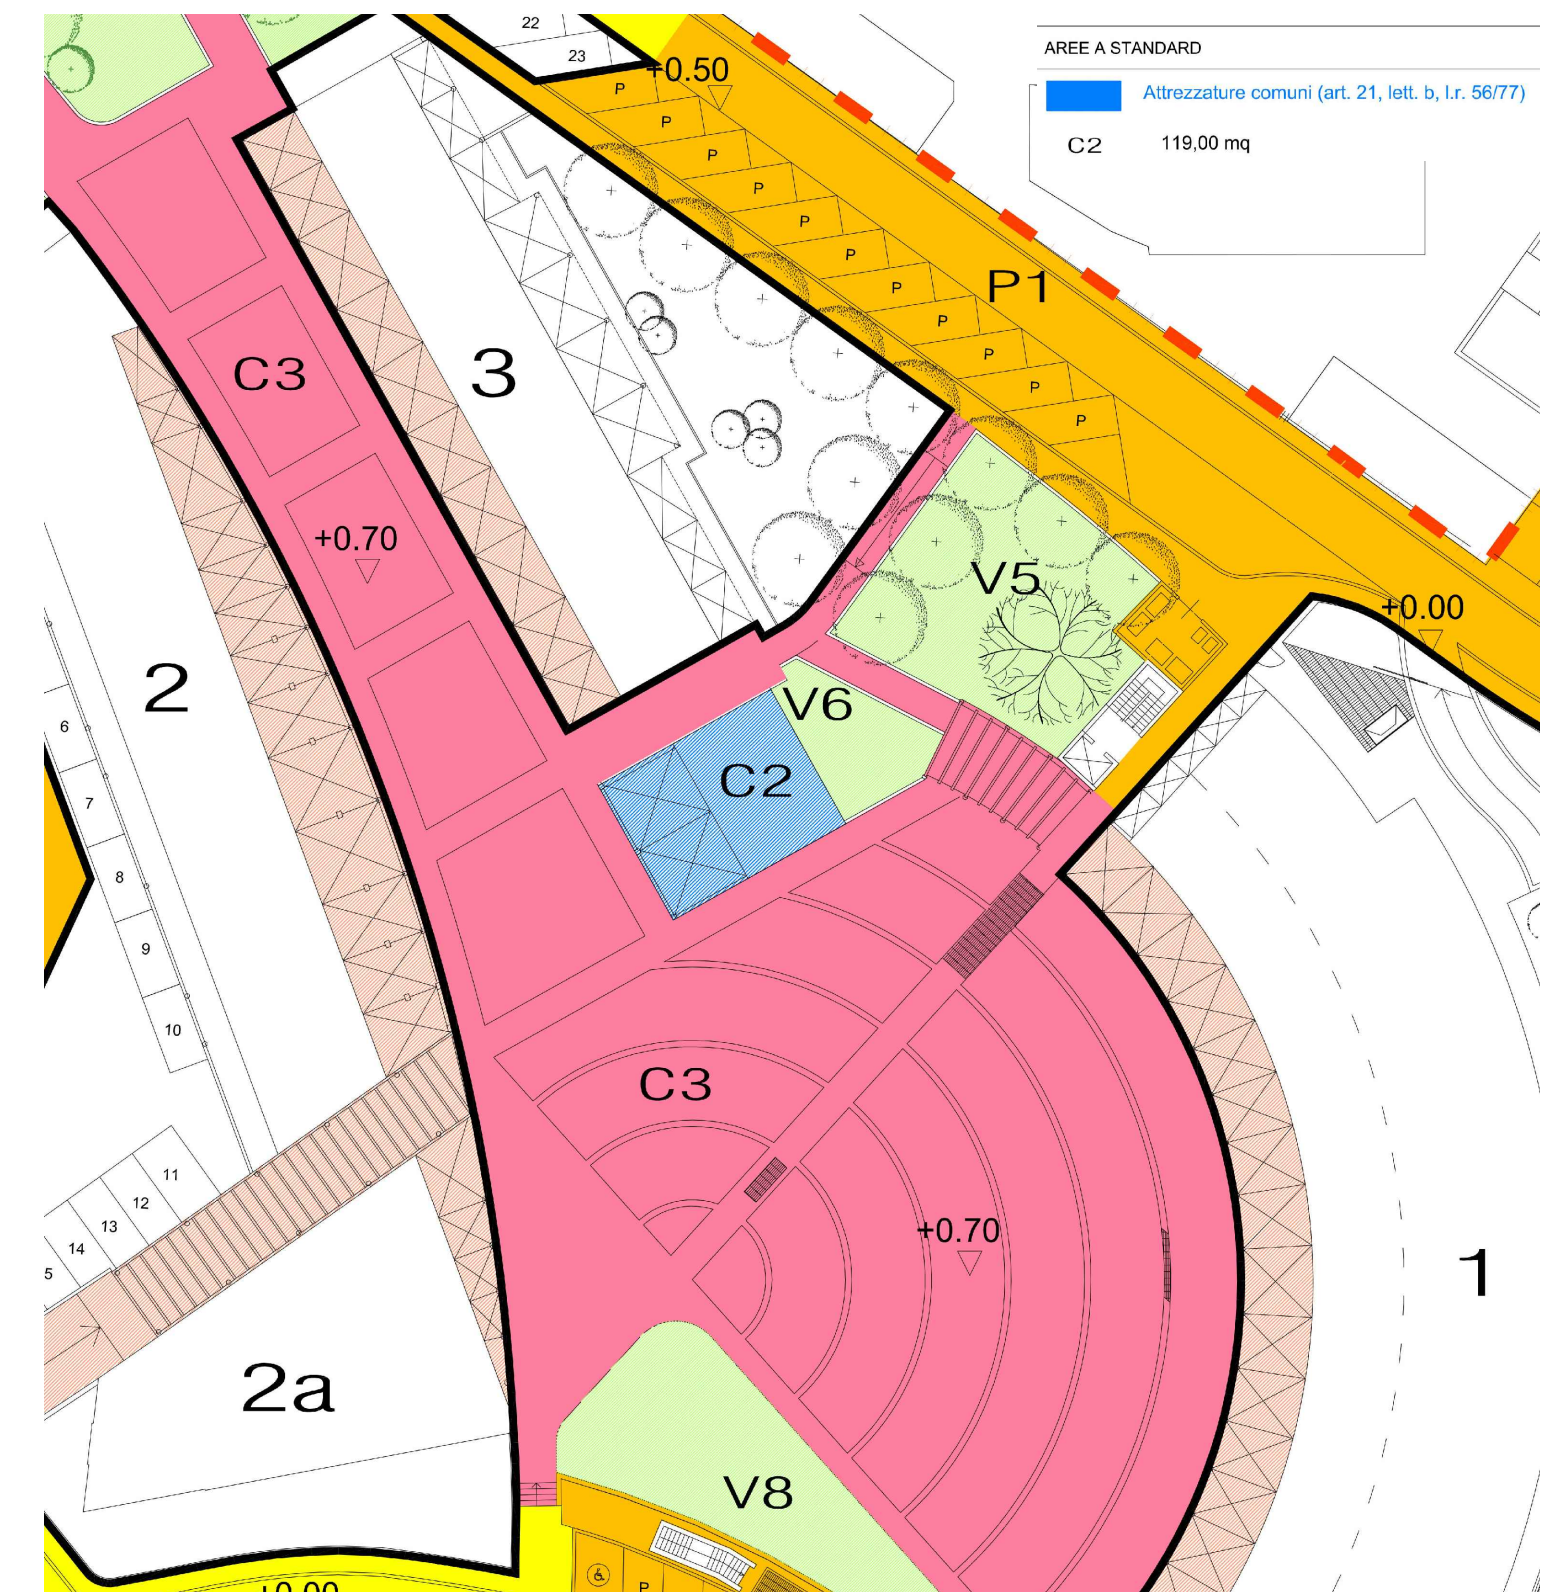

PARTICOLARE Tav 1 di VARIANTE 2 quinquies:  
Schema di assetto micro - urbanistico



PARTICOLARE Tav 6S CONVENZIONE:  
Schema distributivo acque bianche e nere-legenda

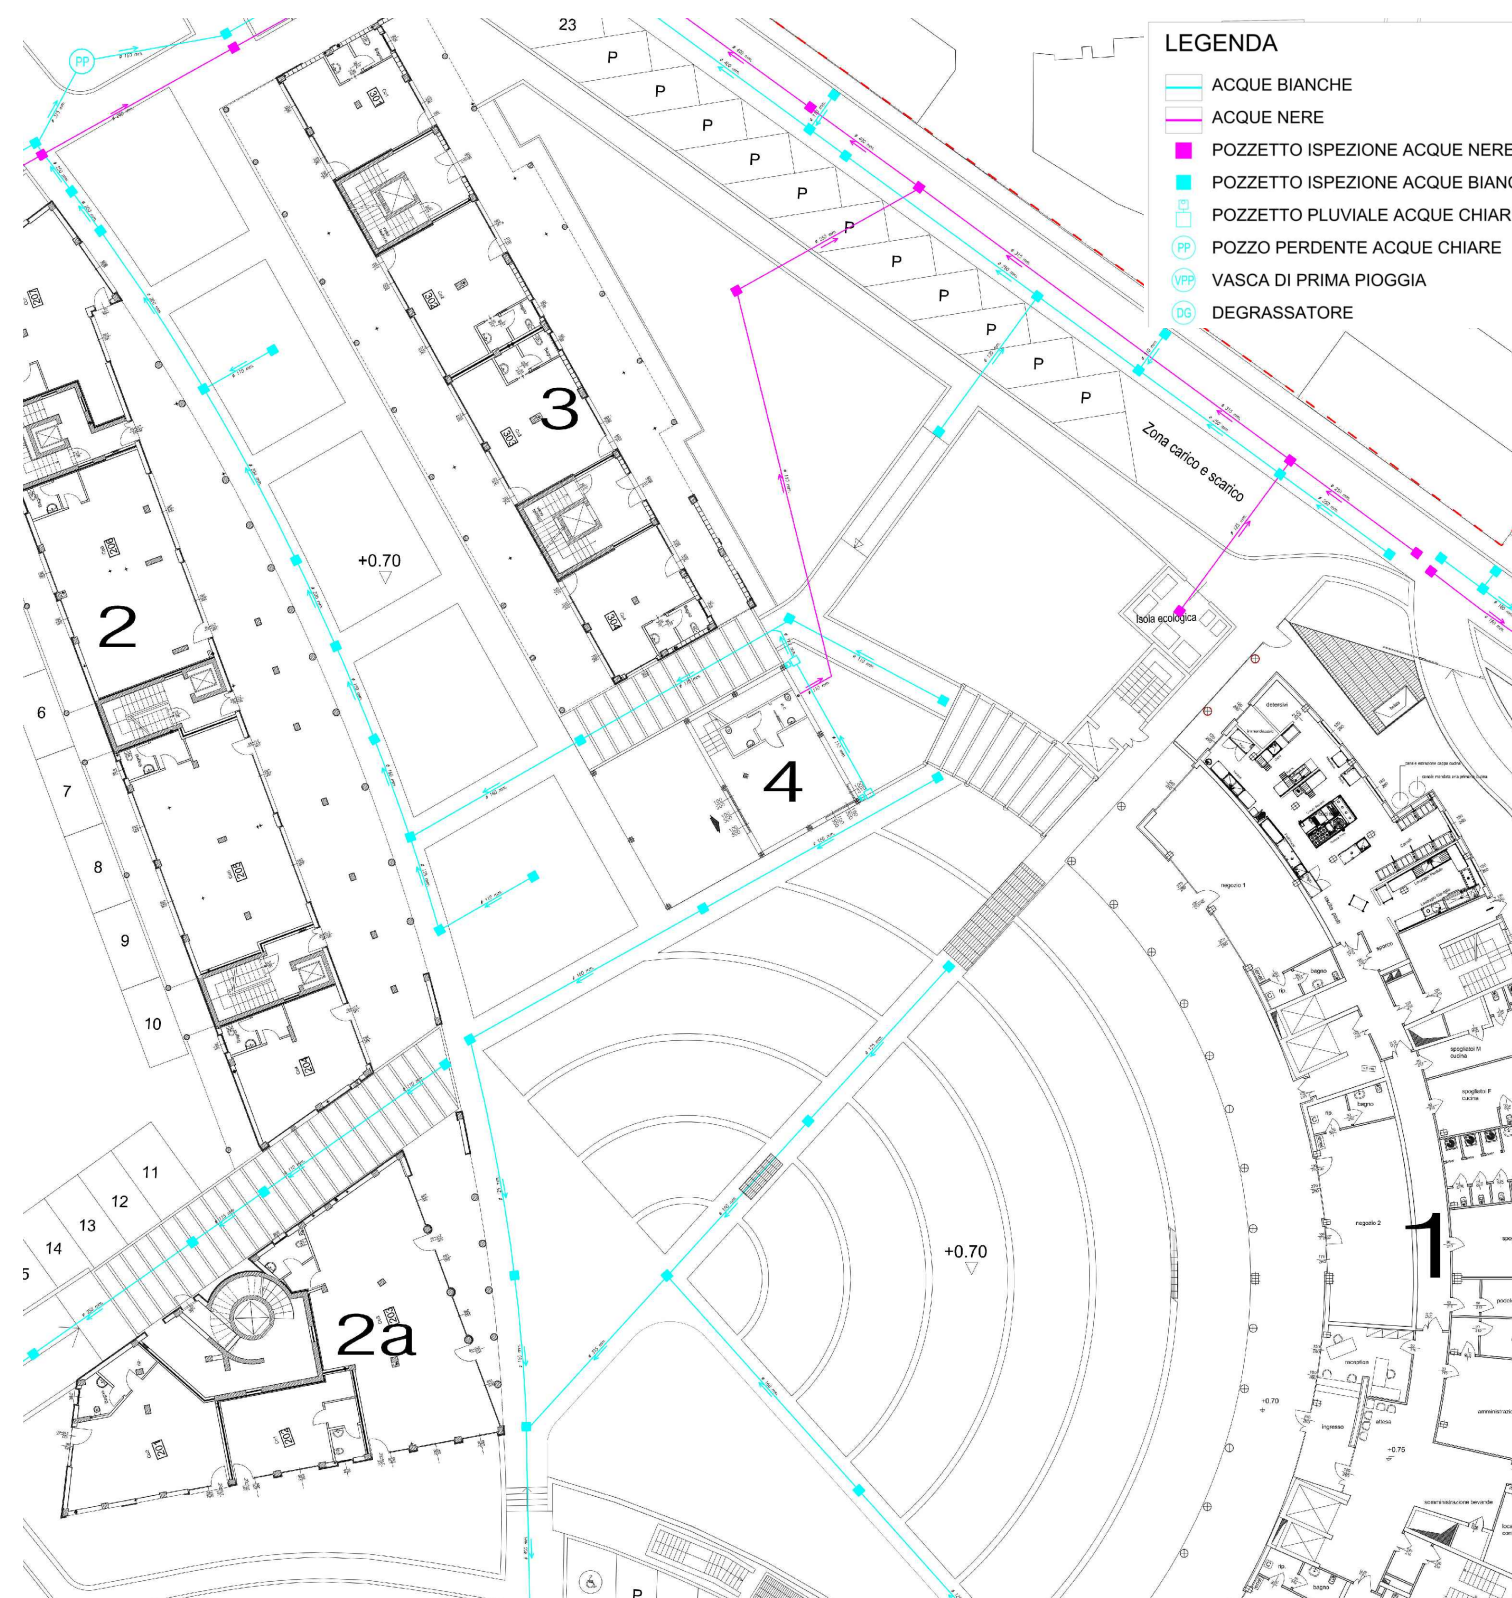

PARTICOLARE Tav 8S CONVENZIONE:  
Rete distribuzione Gas Enel Telecom Acqua

