



SEZIONE A-A'


SEZIONE B-B'

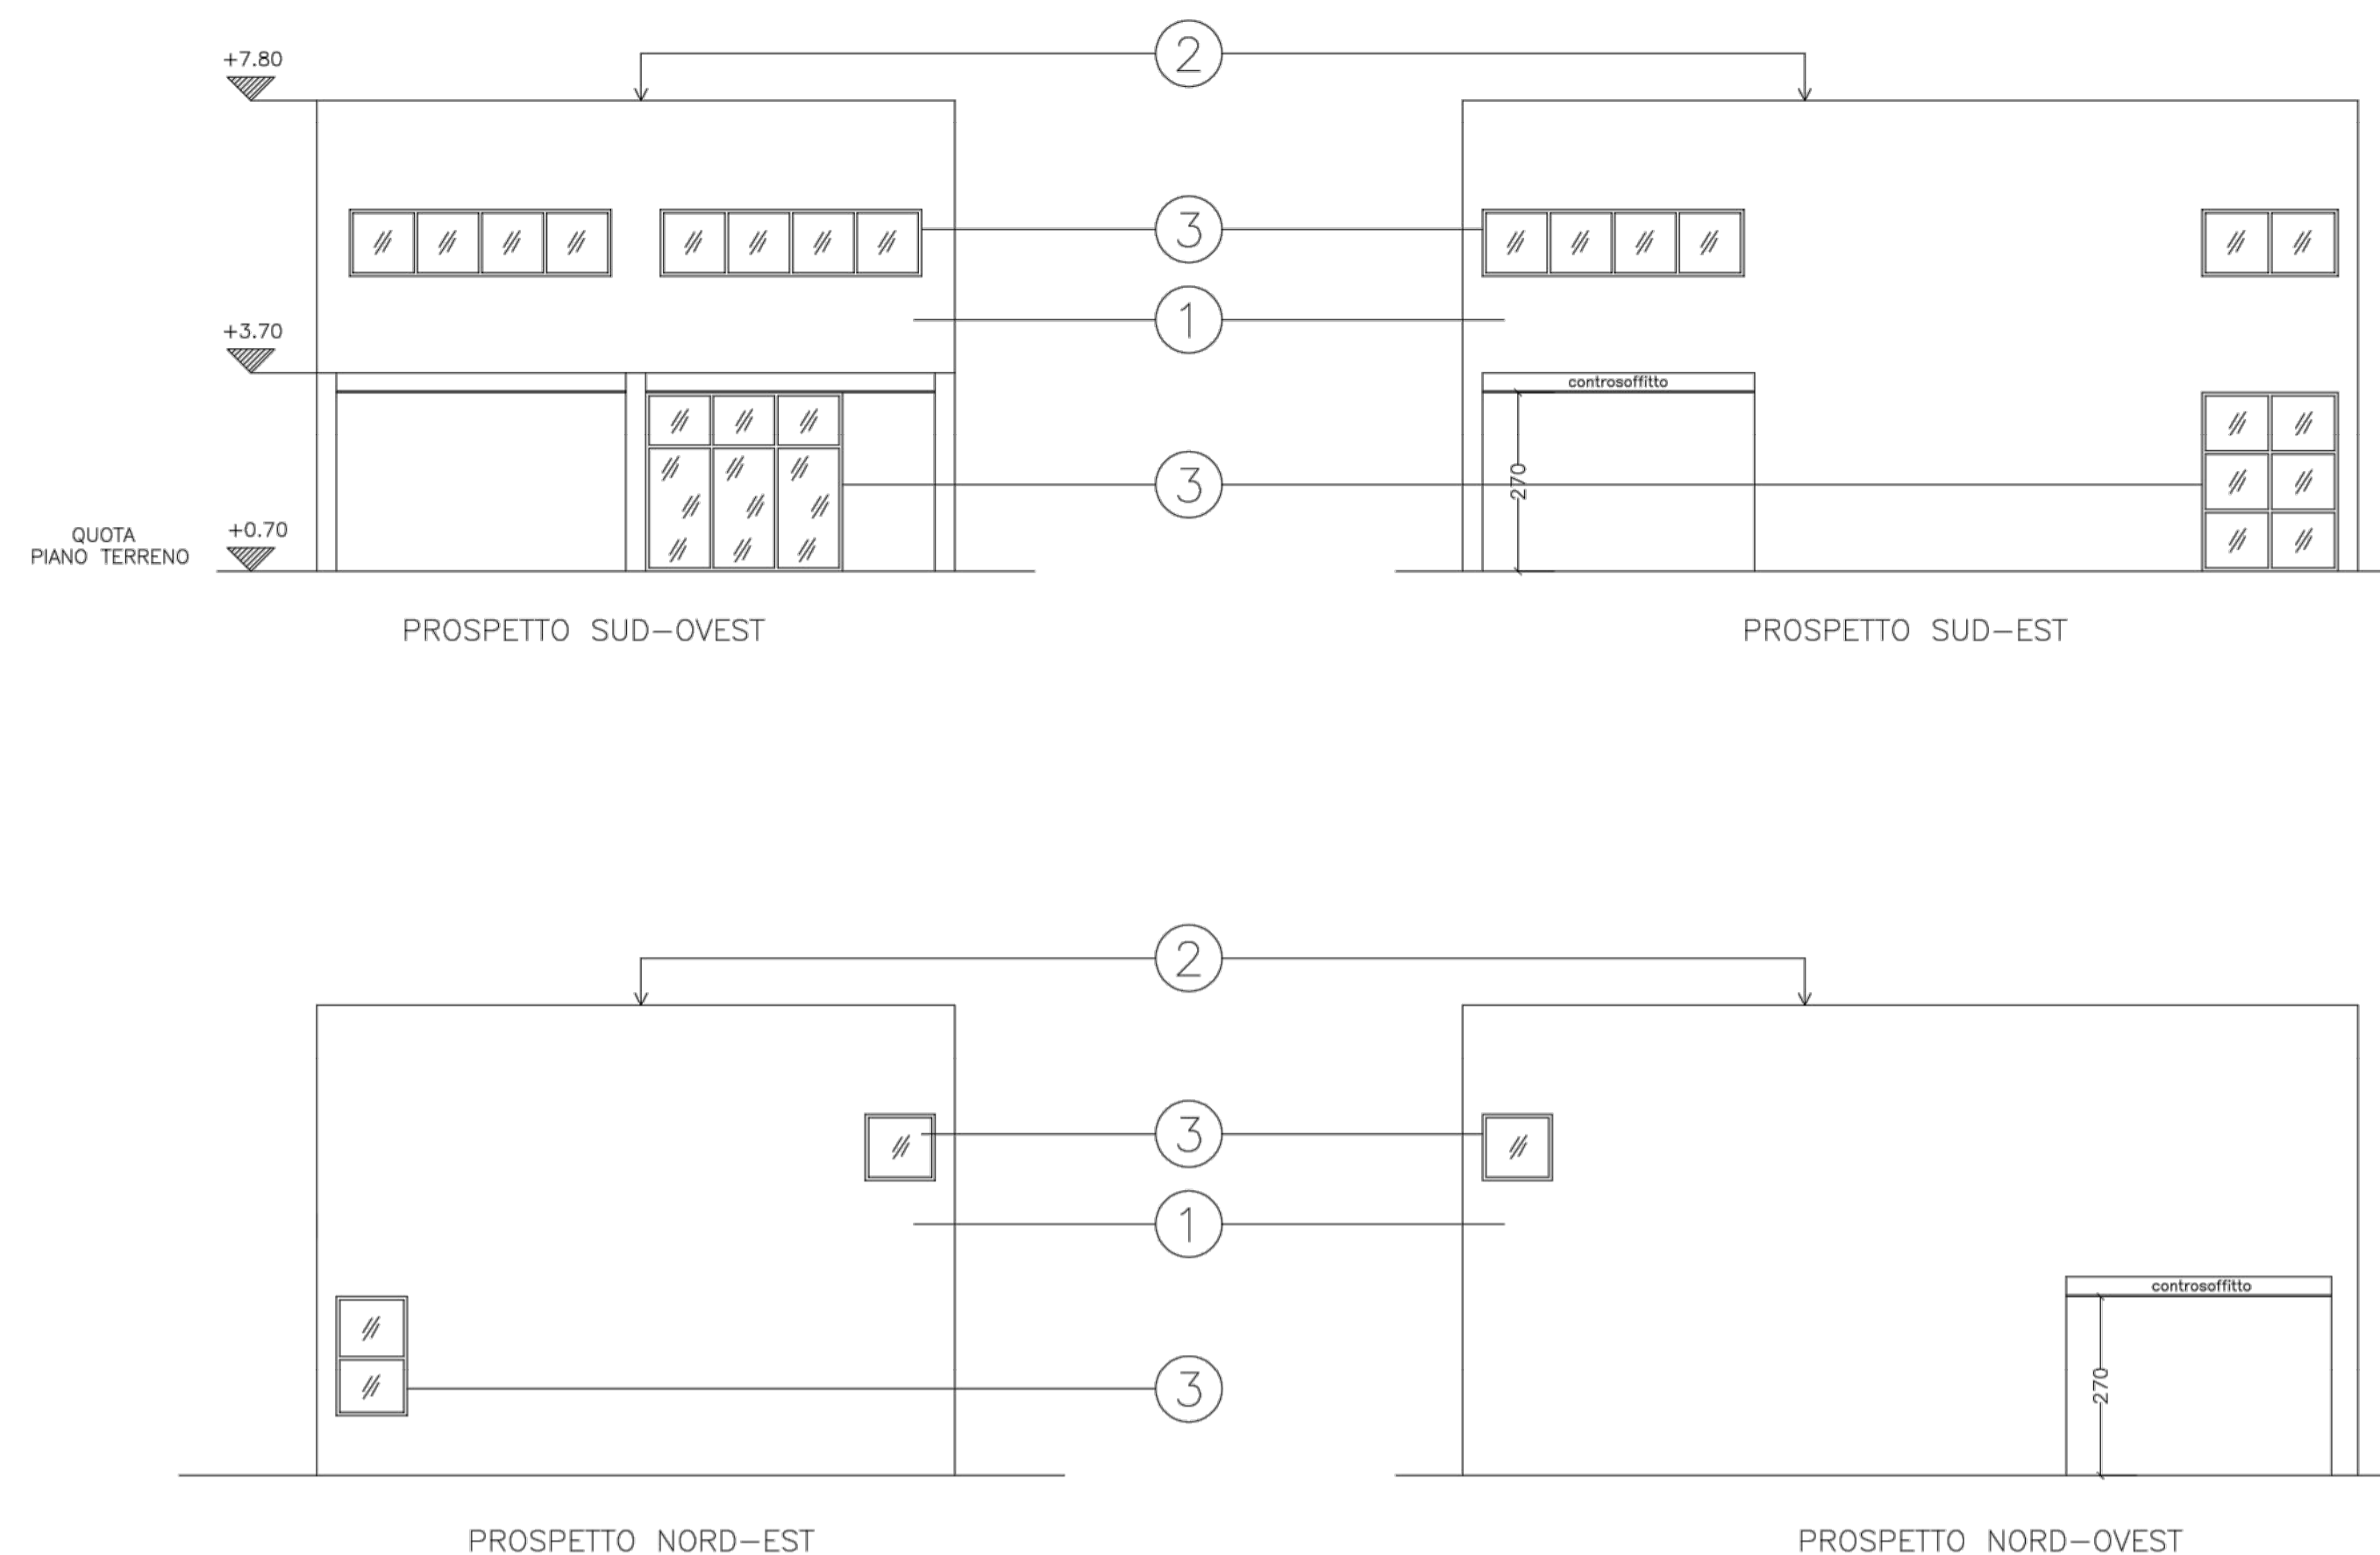


MATERIALI	
1	RIVESTIMENTO A CAPPOTTO
2	COPERTURA PIANA IMPERMEABILIZZATA
3	SERRAMENTI IN ALLUMINIO

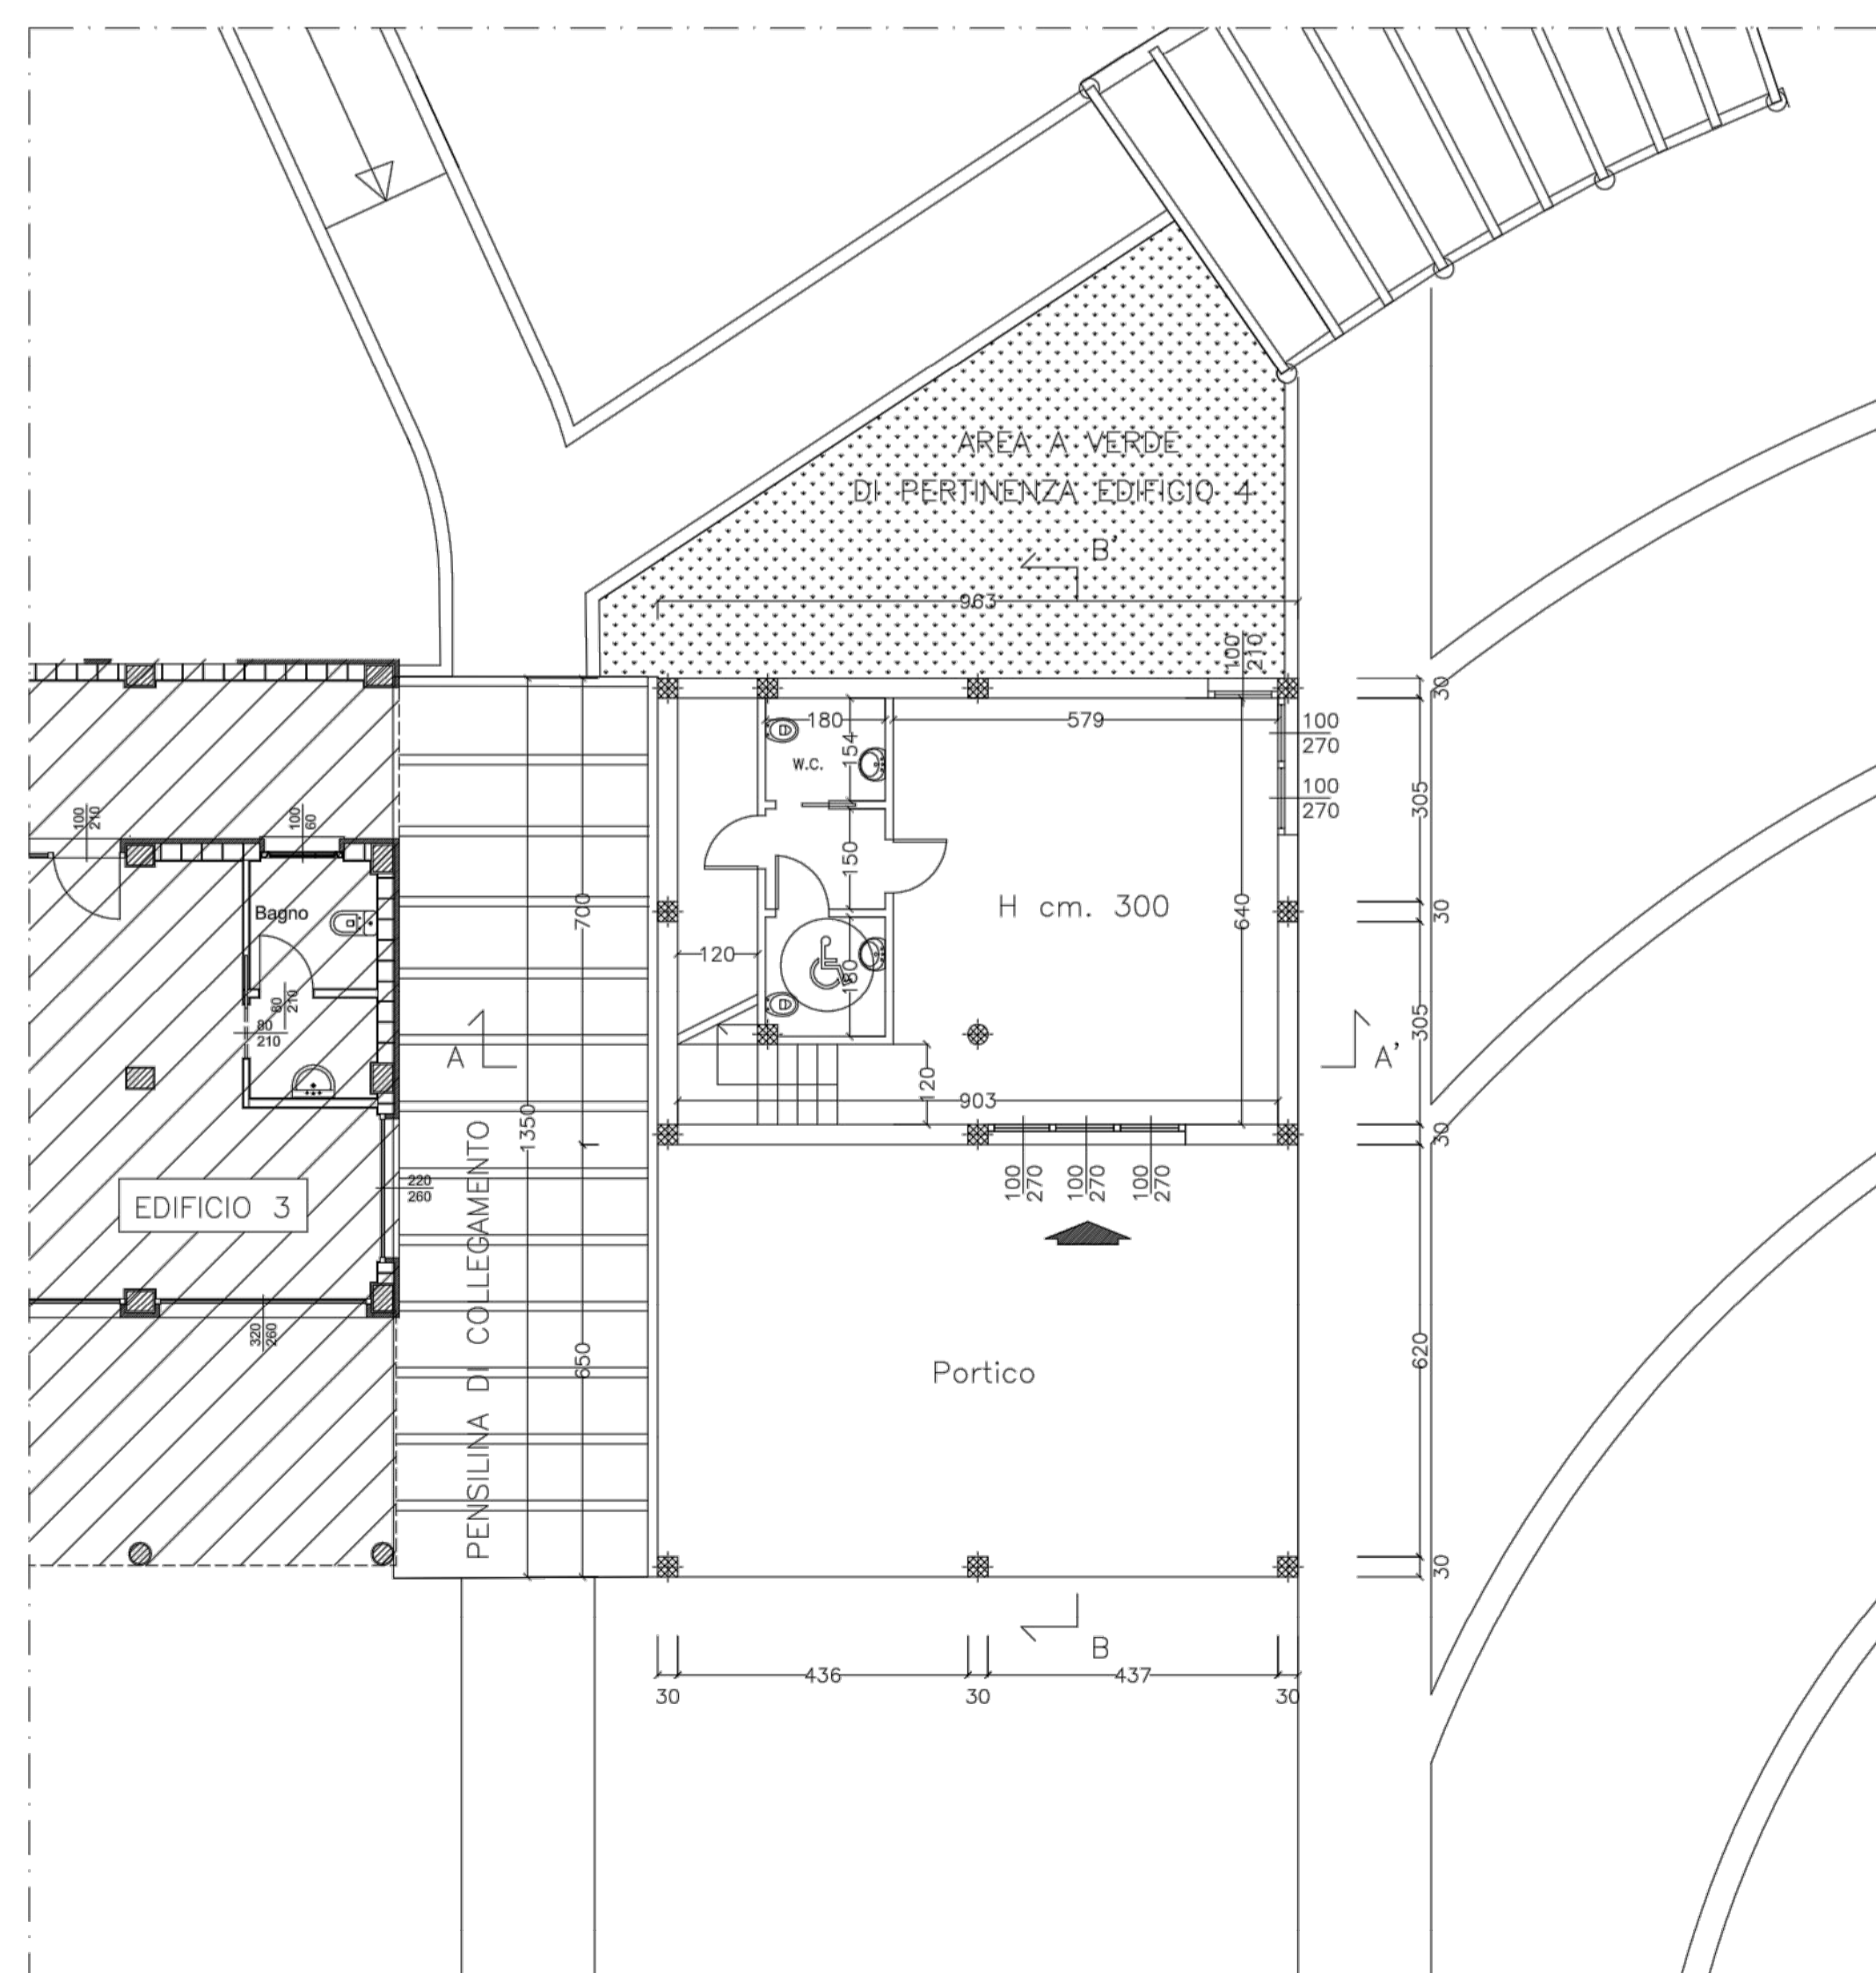

PLANIMETRIA - PIANTA PIANO TERRENO

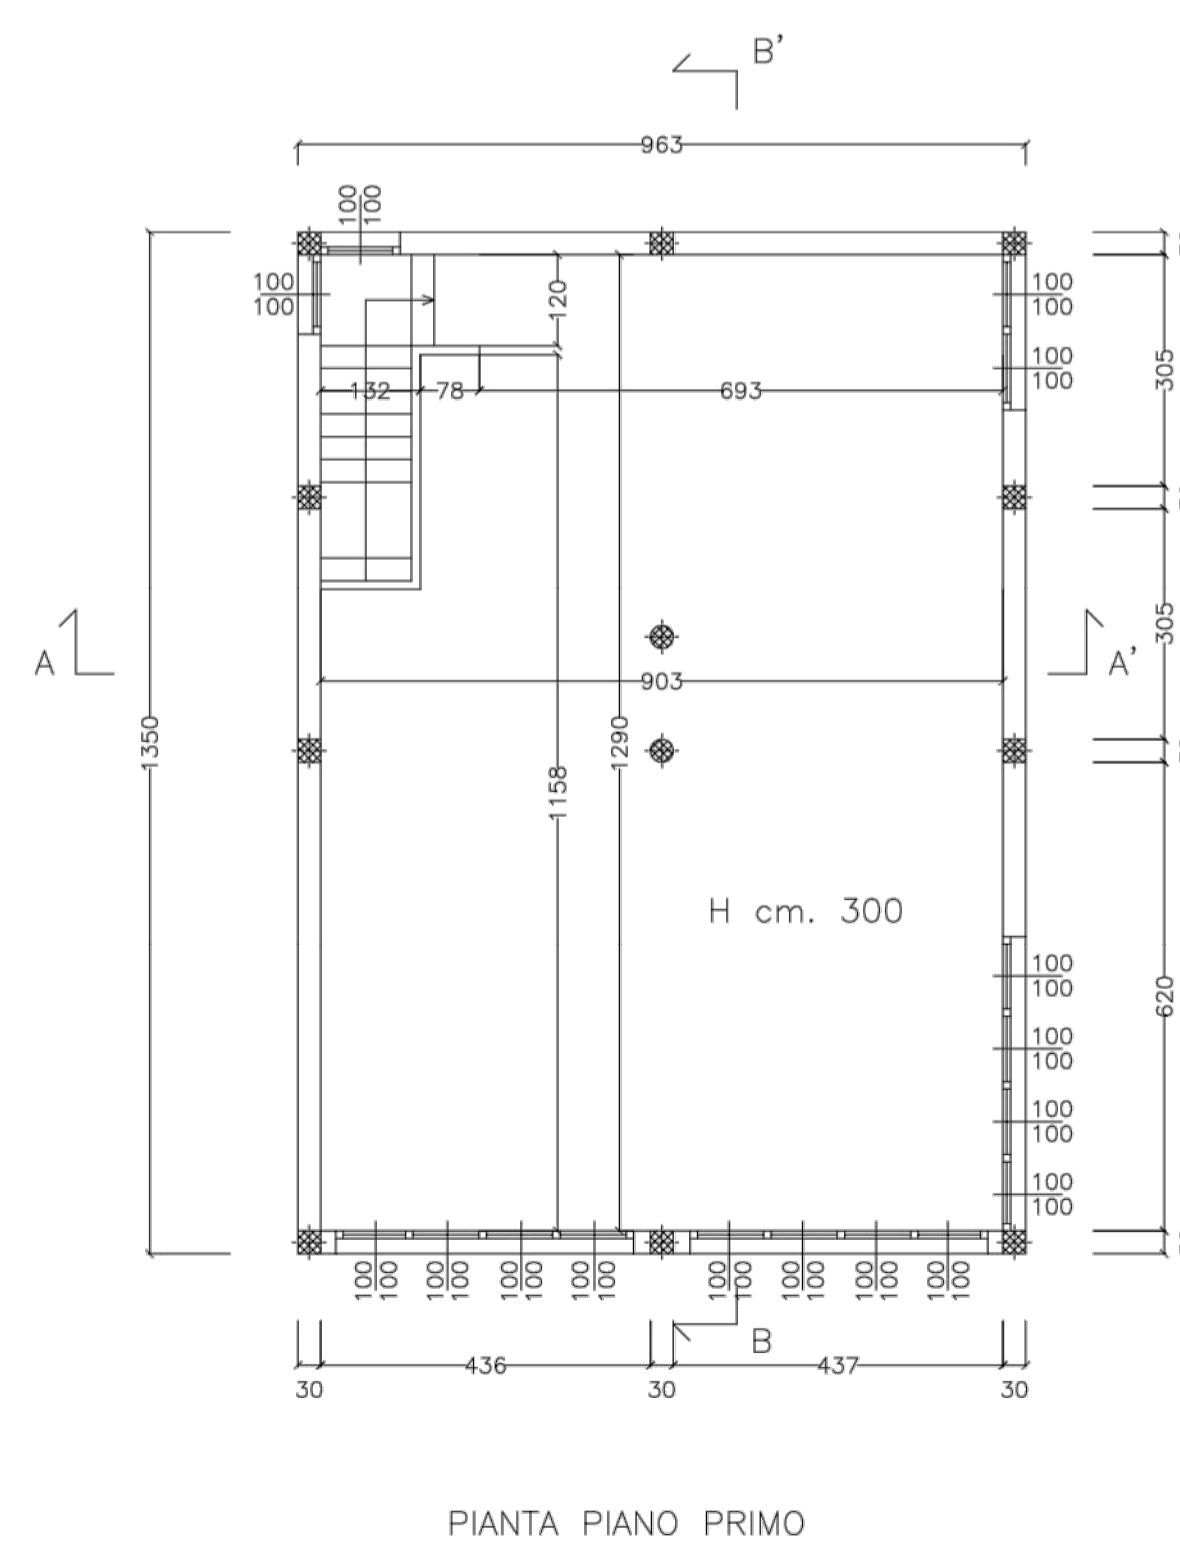

PIANTA PIANO PRIMO

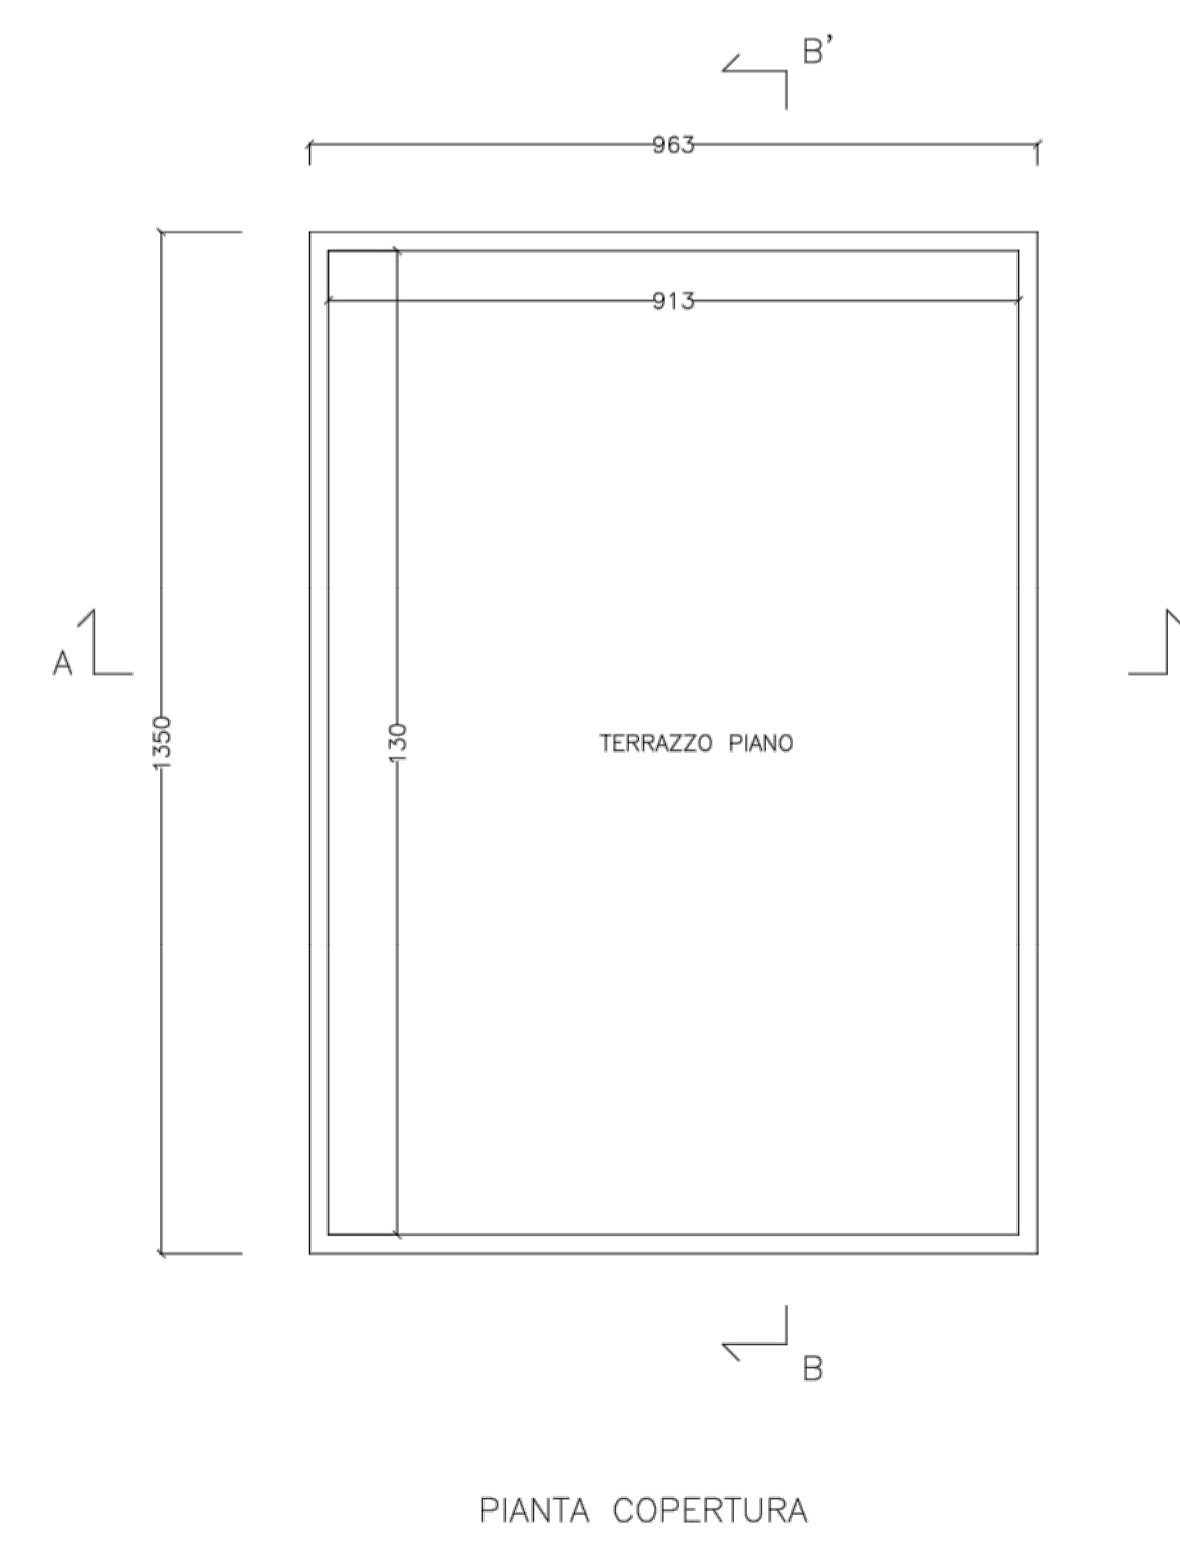

PIANTA COPERTURA

REGIONE PIEMONTE

CITTA' METROPOLITANA DI TORINO

COMUNE DI BANCHETTE

**PROGETTO DEFINITIVO - ESECUTIVO**

**LAVORI DI COMPLETAMENTO DELL'EDIFICIO  
BIBLIOTECA NELL'AREA "PIAZZETTA"**

STATO DI PROGETTO DA CONVENZIONE EX TAV. 20	Scala	TAV.	Data
	1:100	<b>4</b>	Settembre 2018

**Committenza**  
**COMUNE DI BANCHETTE**  
 Via Roma, 53 - 10010 Banchette  
 tel. +39 0125 611615 fax +39 0125 611468  
 e-mail: ufficio tecnico.banchette@metropolitana.piemonte.it  
 c.f.: 94009900141 p.iva 01544660012

**Il Responsabile del Servizio Tecnico**  
 arch. Paolo Andrea Emilio GIORDANO

**Tecnico Incaricato**  
**Ing. Alberto TOGNOLI**  
 Via Circonvallazione 15A - 10015 Ivrea  
 tel. 0125 48504  
 e-mail: studi@tognoli.it  
 c.f.: TGNLRT53P16E379W - P.Iva: 03640470013