

COMUNE DI BANCHETTE



PROGETTO DEFINITIVO - ESECUTIVO

LAVORI DI COMPLETAMENTO DELL'EDIFICIO
 BIBLIOTECA NELL'AREA "PIAZZETTA"


STATO DI PROGETTO
 PIANTE PROSPETTI SEZIONI

Scala	TAV.	Data
1:100	5	Settembre 2018


Committenza
 COMUNE DI BANCHETTE
 arch. Paolo Andrea Emilio GIORDANO

Tecnico incaricato
 Ing. Alberto Tognoli


via Soria, 58 - 10010 Banchette
 tel. 01125 48304
 e-mail: ufficiocivico@comunebanchette.piemonte.it
 c.f.: 84009900114 / P.IVA 0154480012
 c.f.: 04009900114 / P.IVA 0154480012
 e-mail: studioprogett@tm.it
 tel. 01125 48304
 c.f.: 04009900114 / P.IVA 0154480012

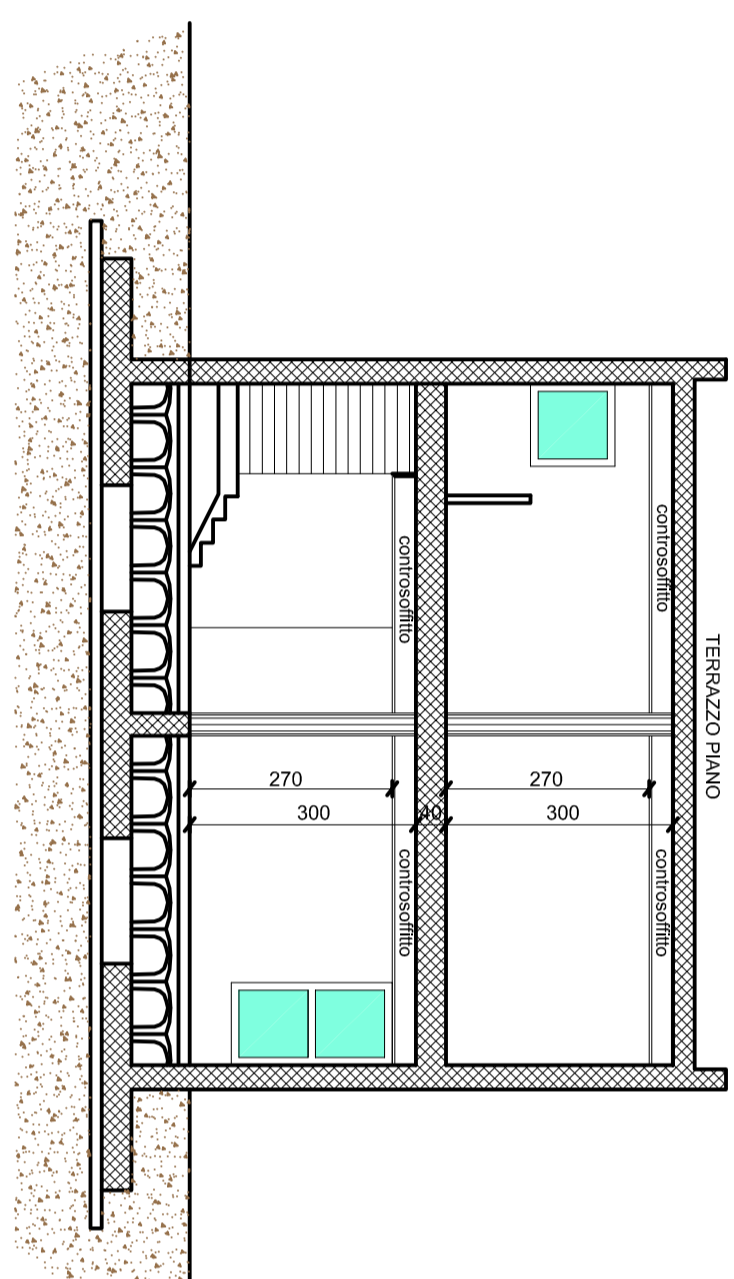


SEZIONE AA

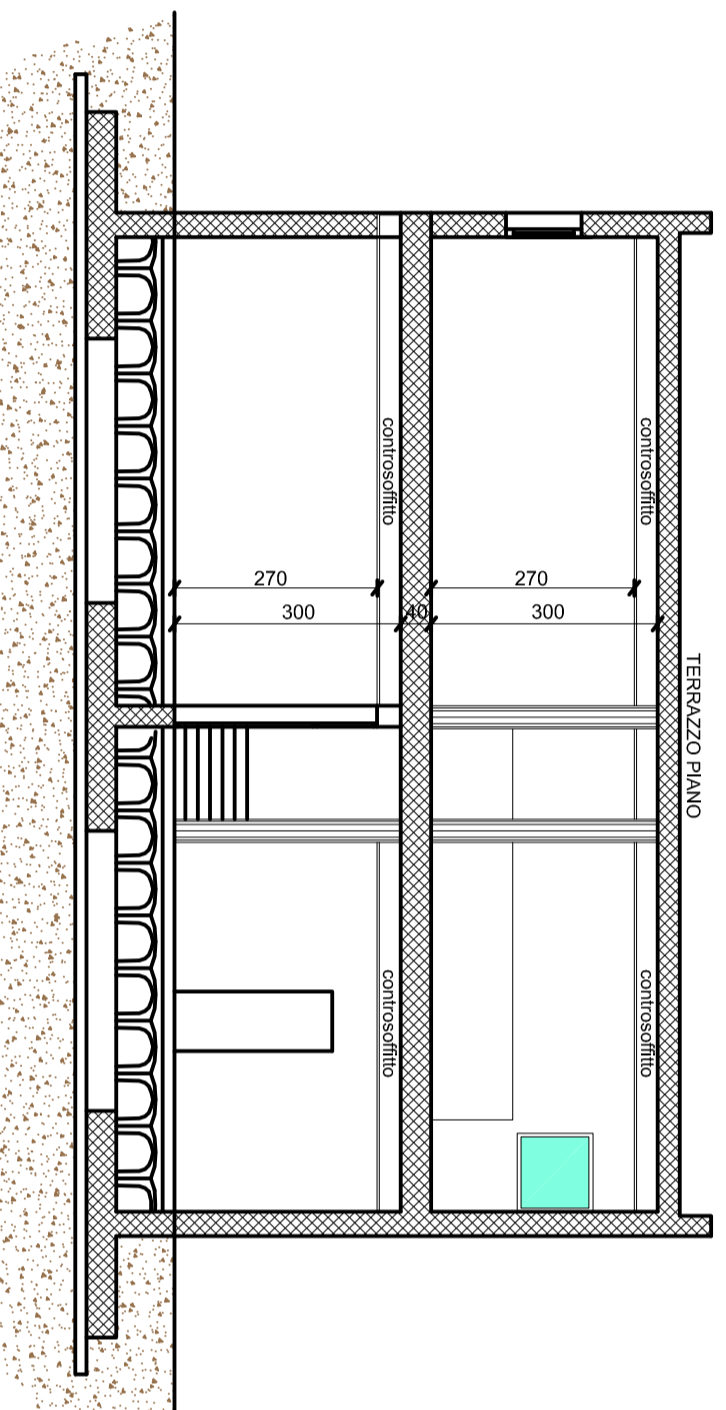


SEZIONE BB

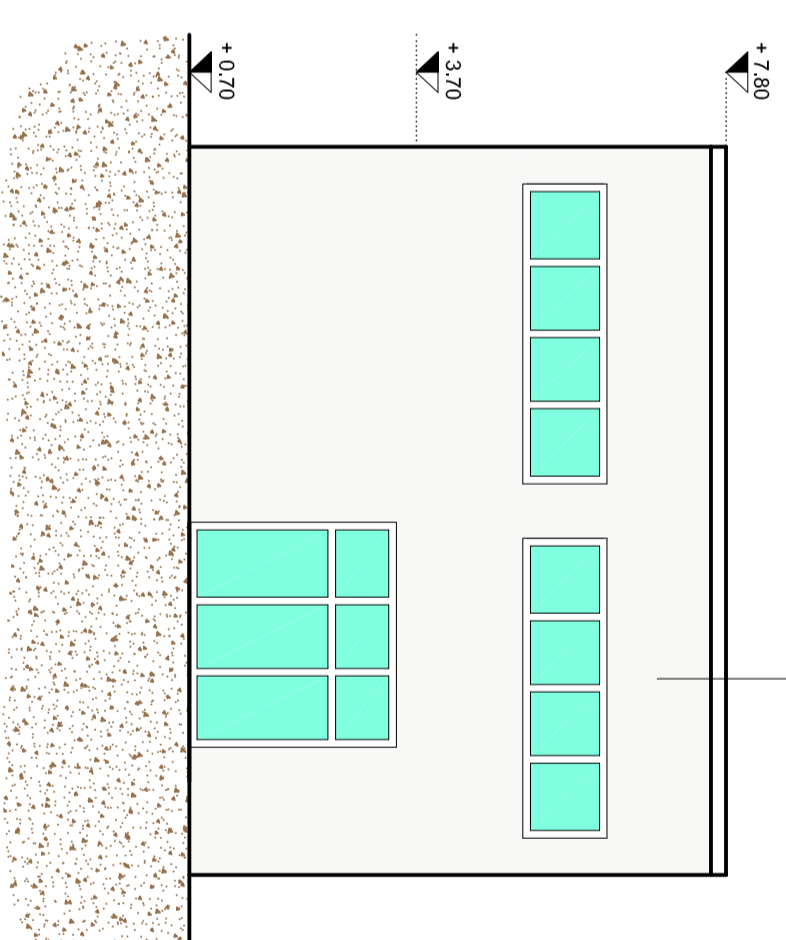


PROSPETTO SUD-OVEST

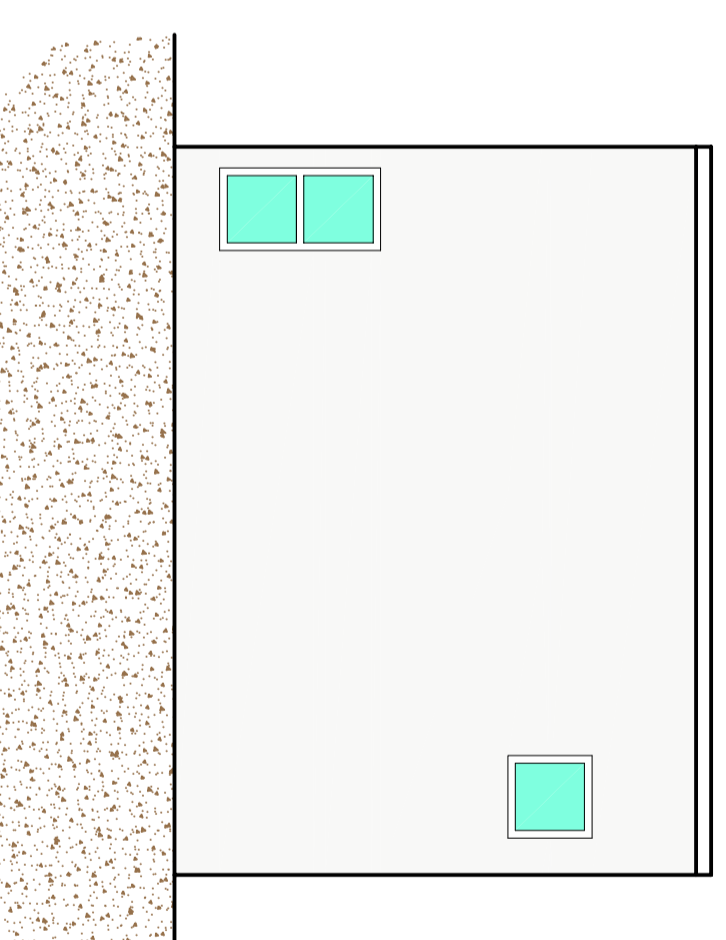

PROSPETTO NORD-EST

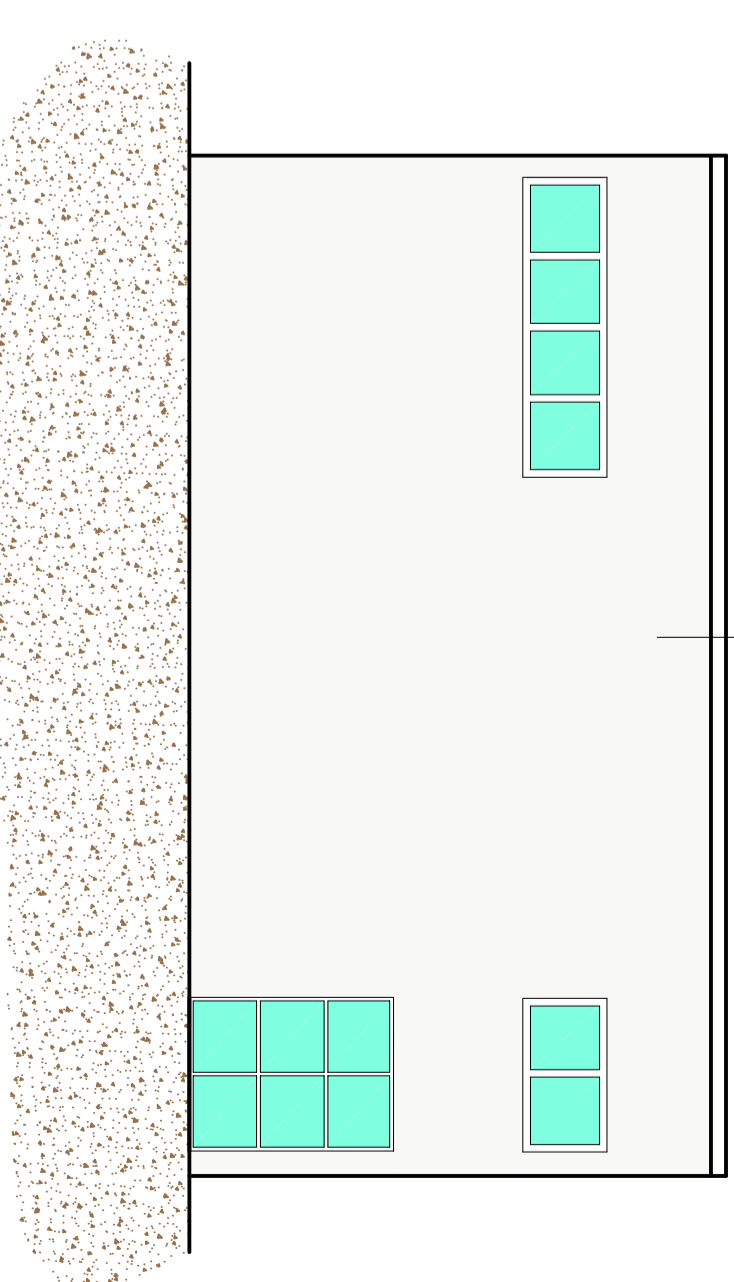


PROSPETTO SUD-EST

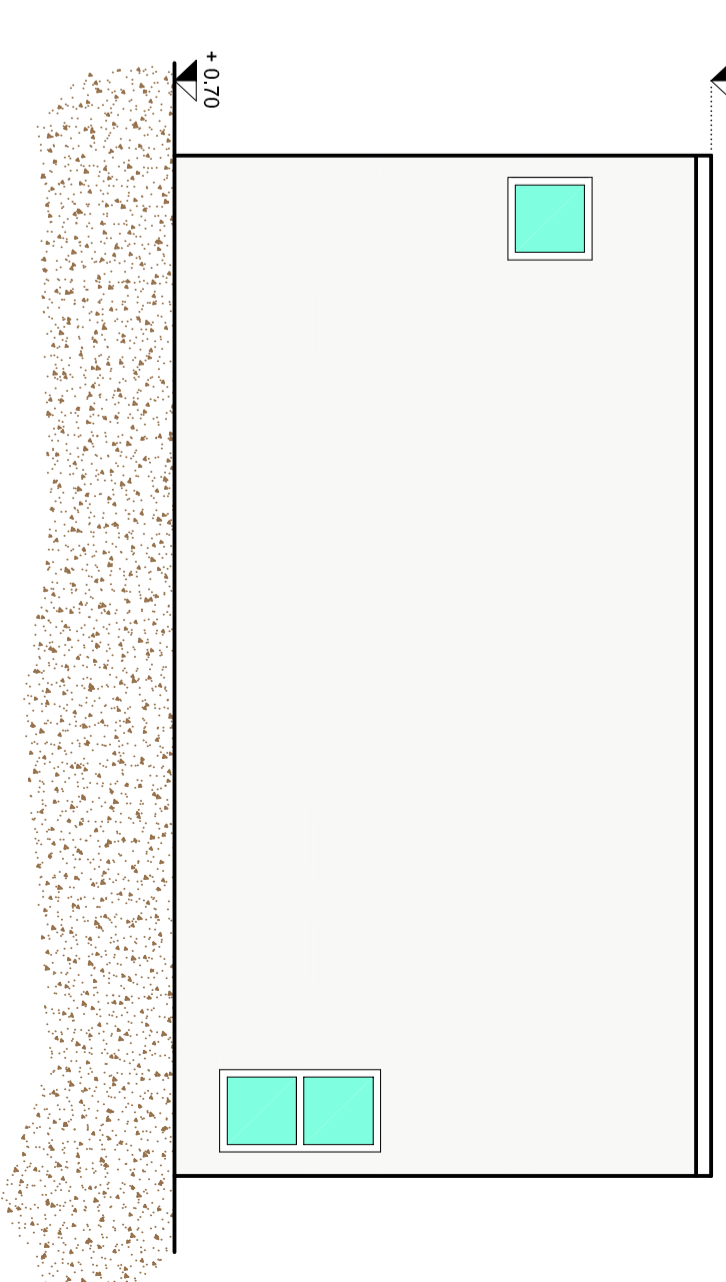


PROSPETTO NORD-OVEST


colore esterno secondo indicazioni della D.L.

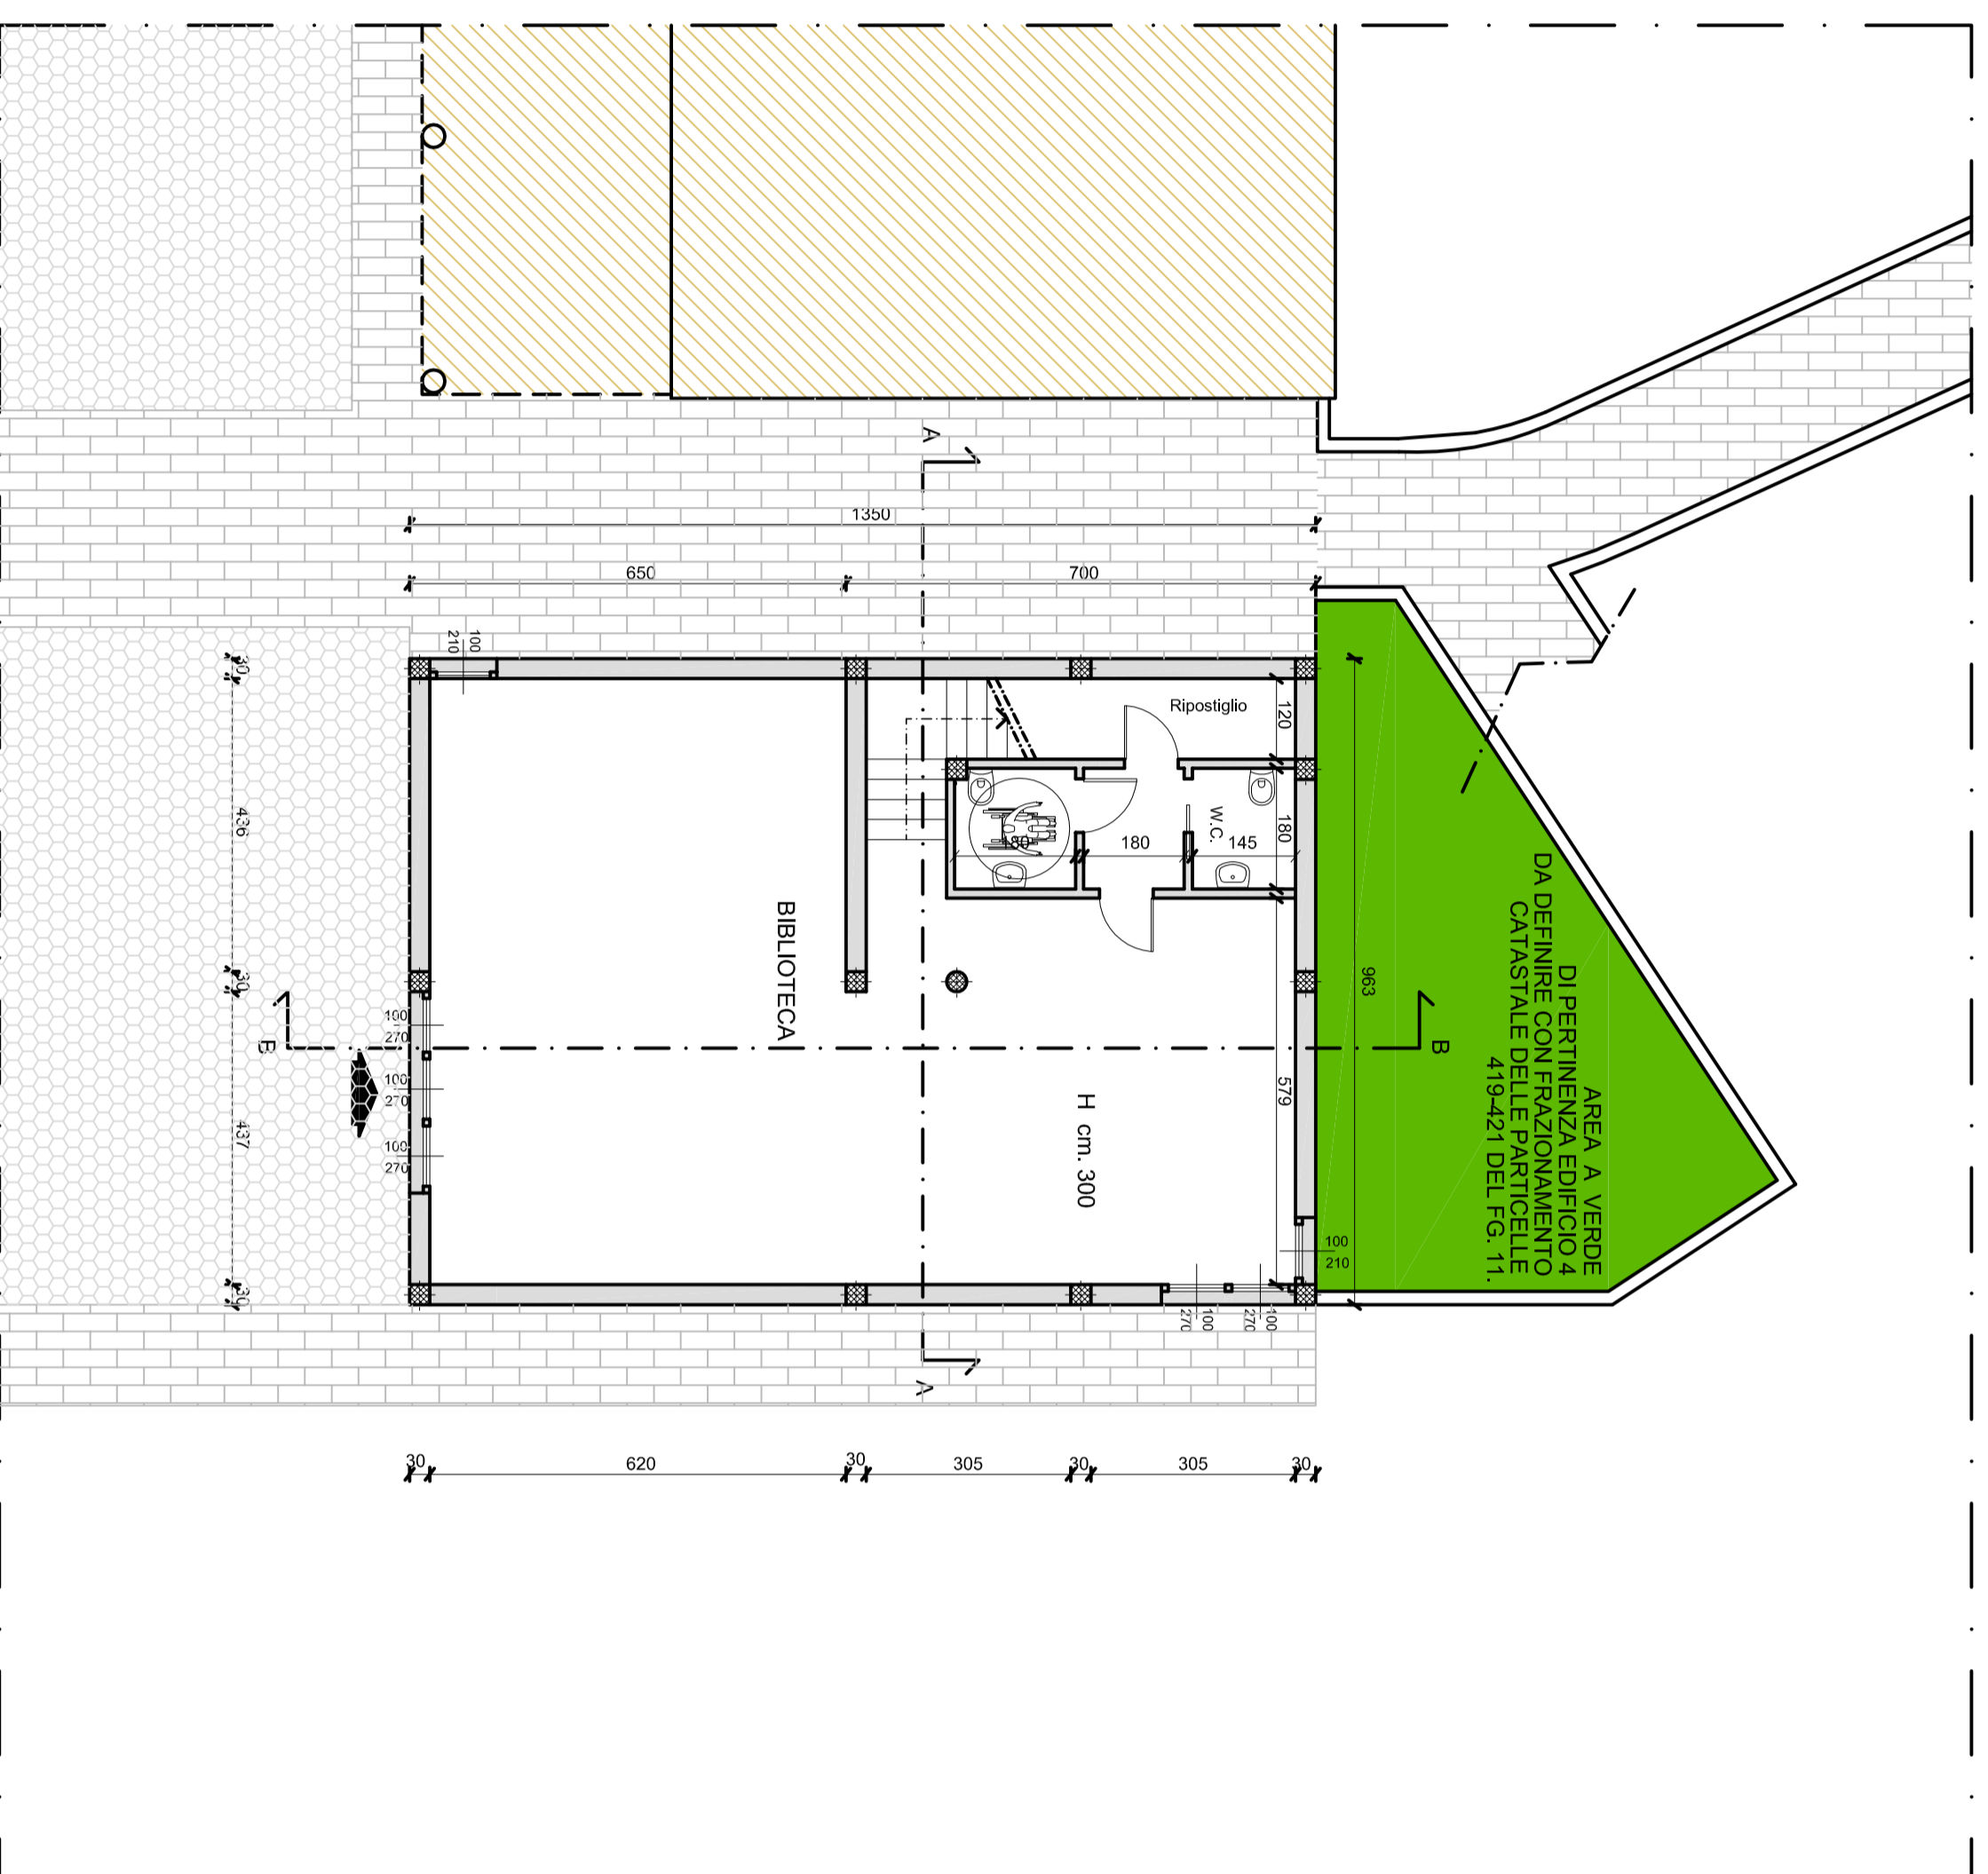

PLANIMETRIA - PIANTA PIANO TERRENO

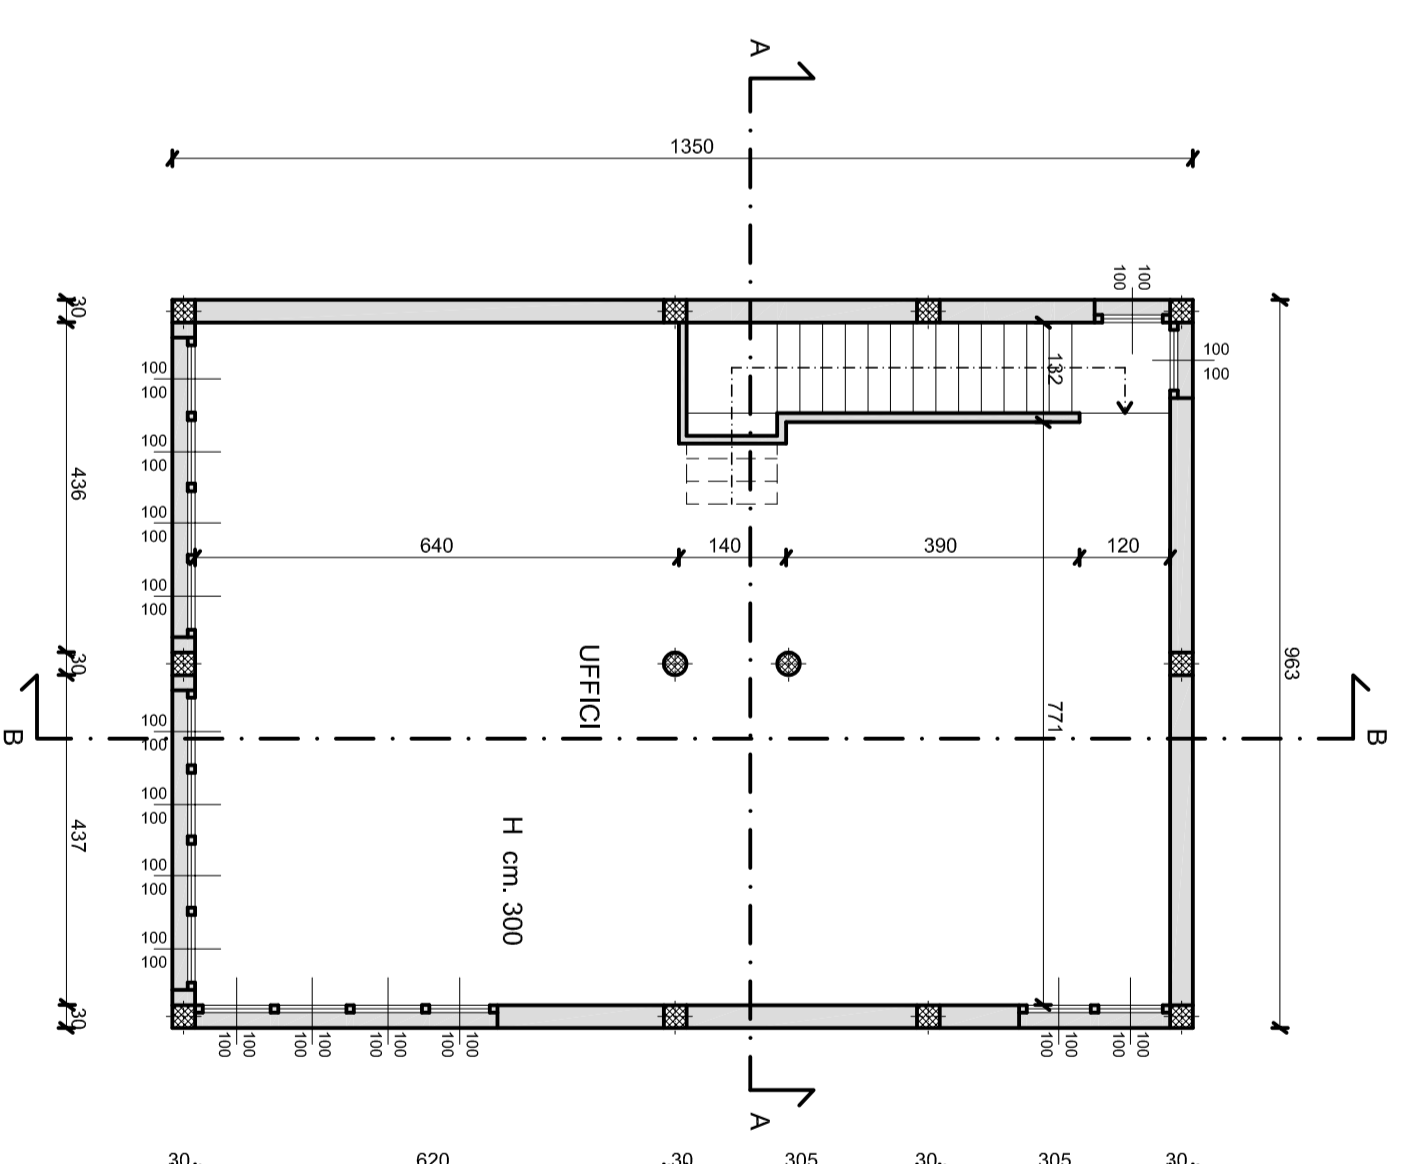

PIANTA PIANO PRIMO

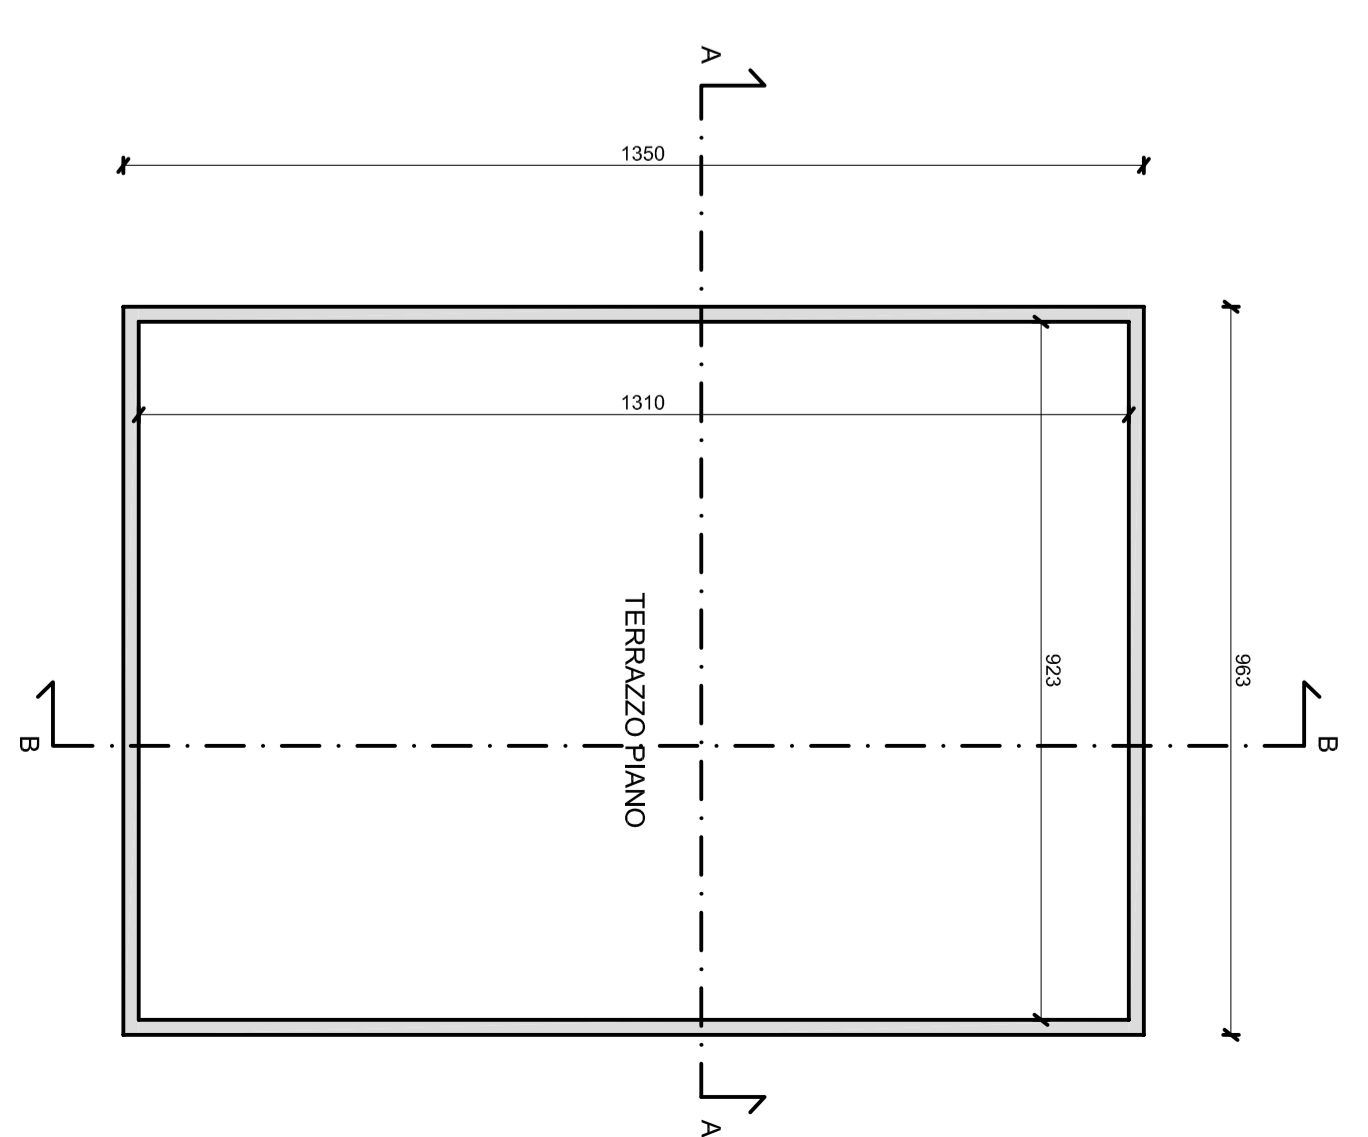

PIANTA COPERTURA