

COMUNE DI BANCHETTE



PROGETTO DEFINITIVO - ESECUTIVO

LAVORI DI COMPLETAMENTO DELL'EDIFICIO
BIBLIOTECA NELL'AREA "PIAZZETTA"

STATO DI CONFRONTO
PIANTE PROSPETTI SEZIONI

Scala	TAV.	Data
1:100	6	Settembre 2018


Committenza
COMUNE DI BANCHETTE

Il Responsabile del Servizio Tecnico
arch. Paolo Andrea Emilio GIORDANO


Tecnico incaricato
Ing. Alberto TOGNOLI

Via Soria, 58 - 10010 Banchette
Torino (TO) - Piemonte
tel. 01125 48048
e-mail: alberto.tognoli@comune.banchette.piemonte.it
c.f. 04009900114 / P.IVA 0154480012


- DEMOLIZIONE
- NUOVA COSTRUZIONE

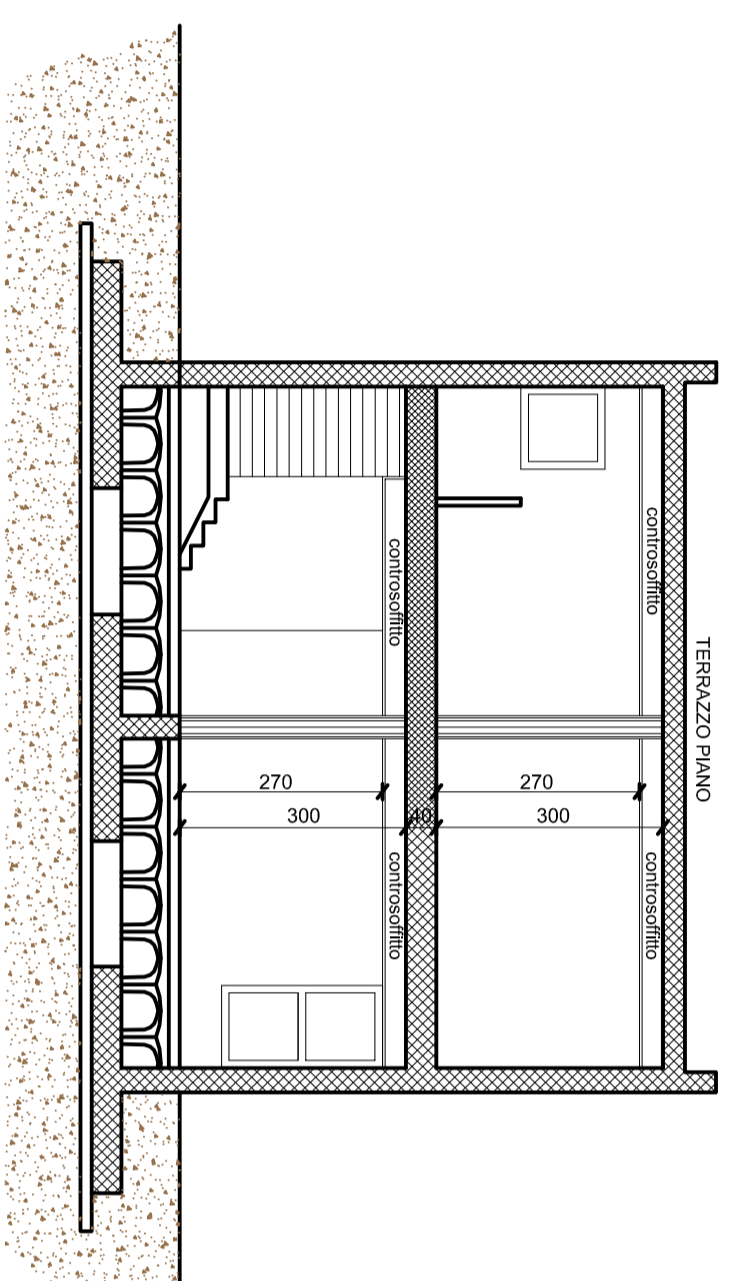


SEZIONE A-A

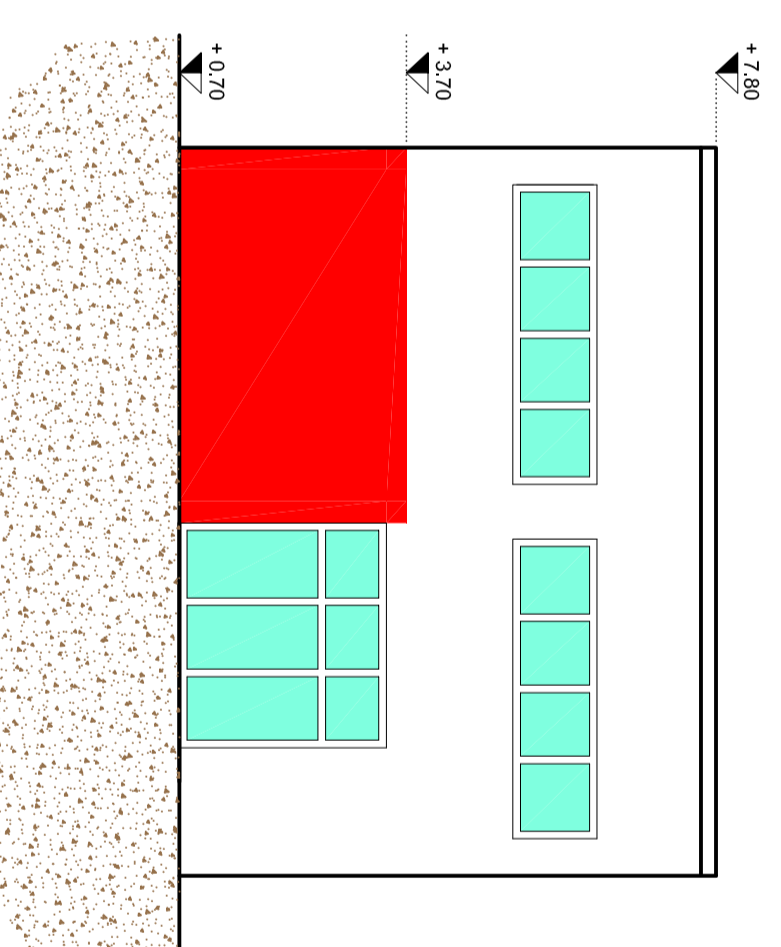


PROSPETTO SUD-OVEST

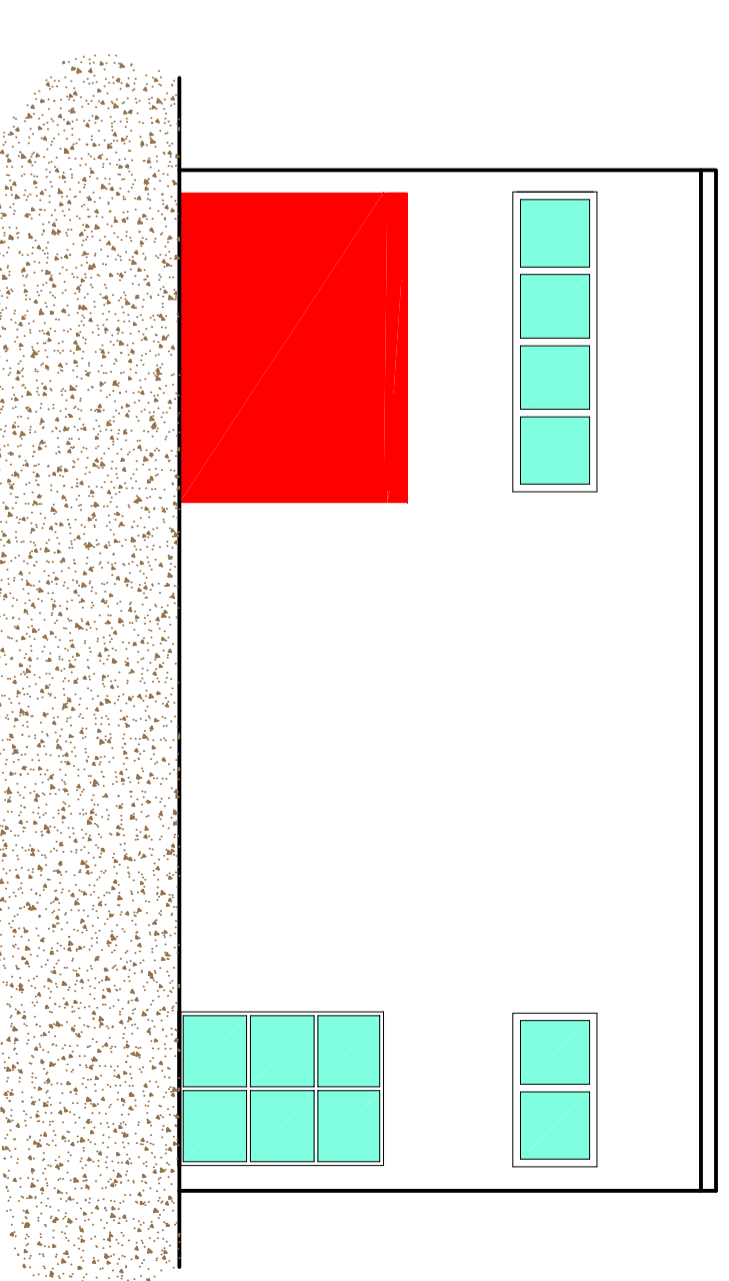


PROSPETTO SUD-EST

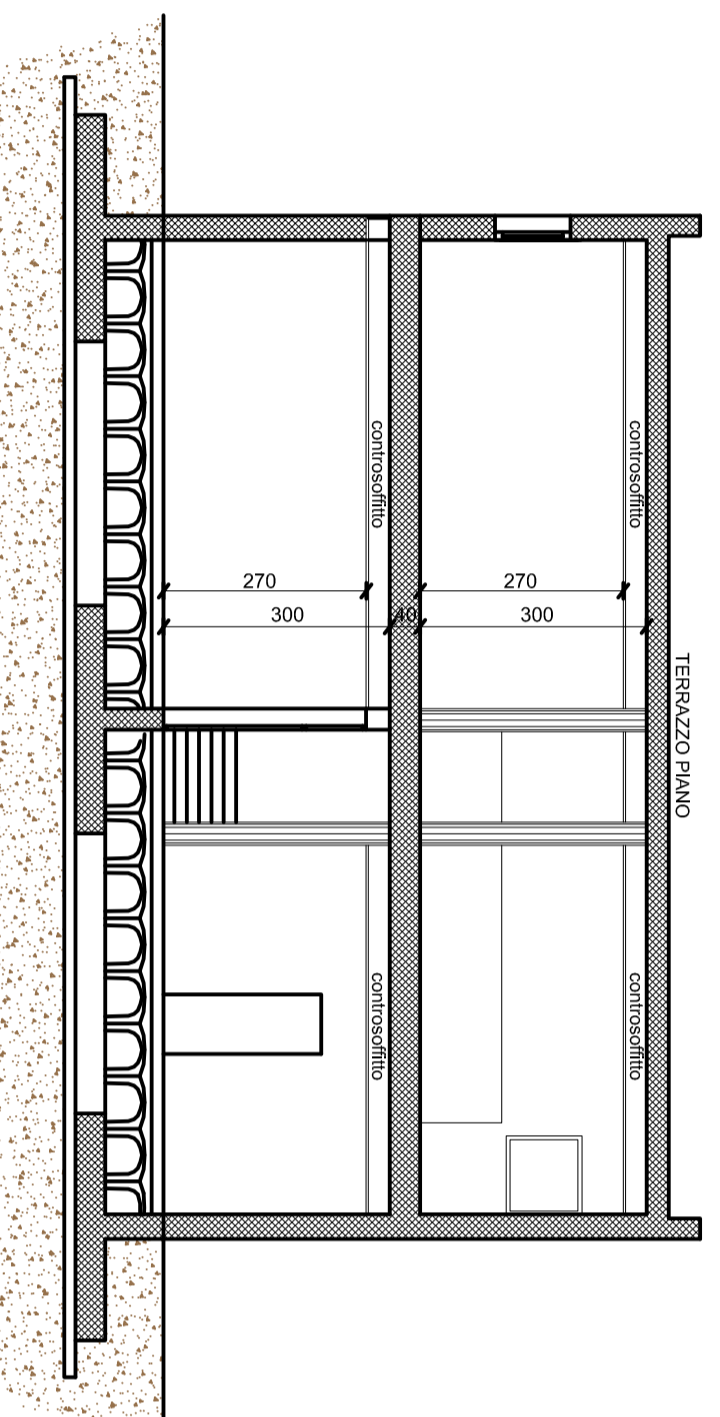


SEZIONE B-B

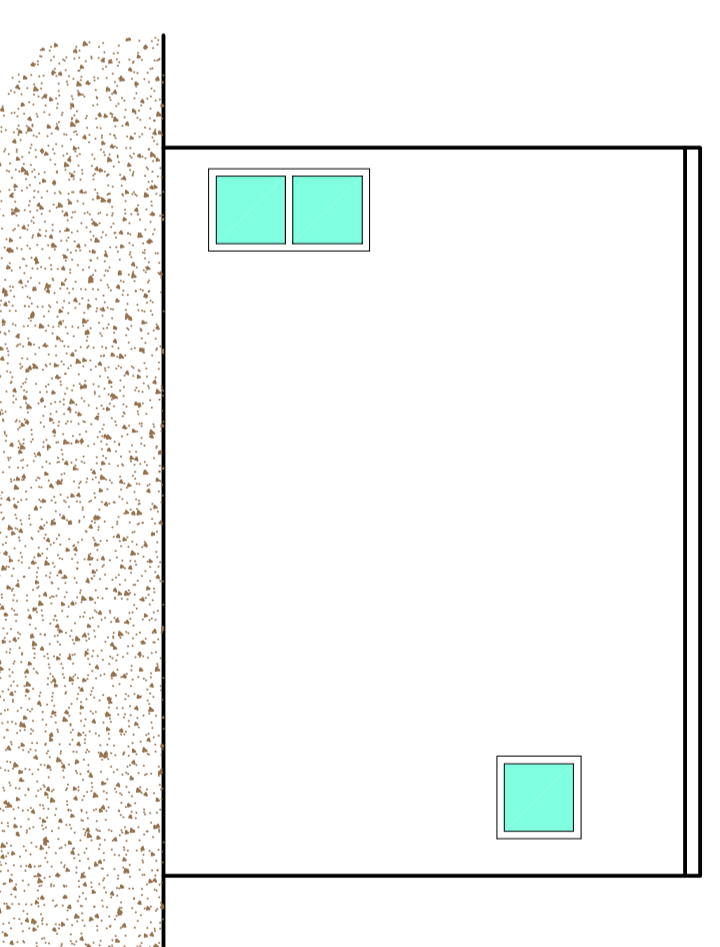


PROSPETTO NORD-EST

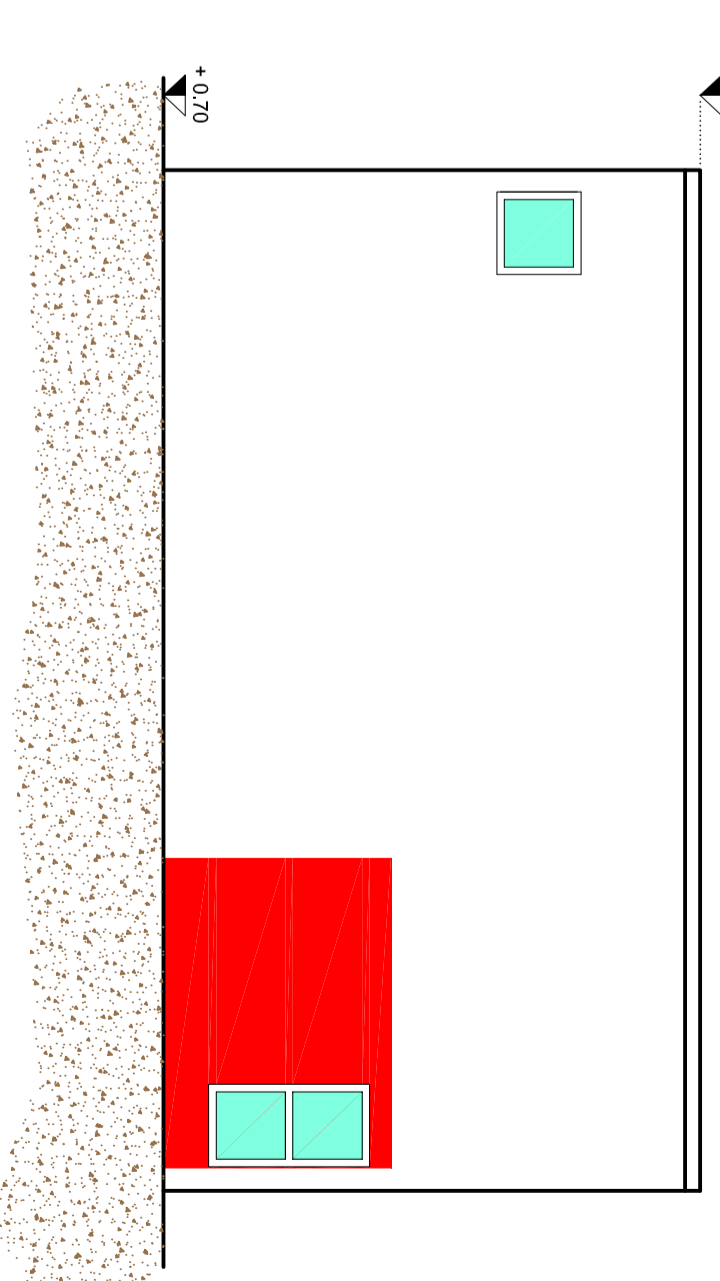


PROSPETTO NORD-OVEST

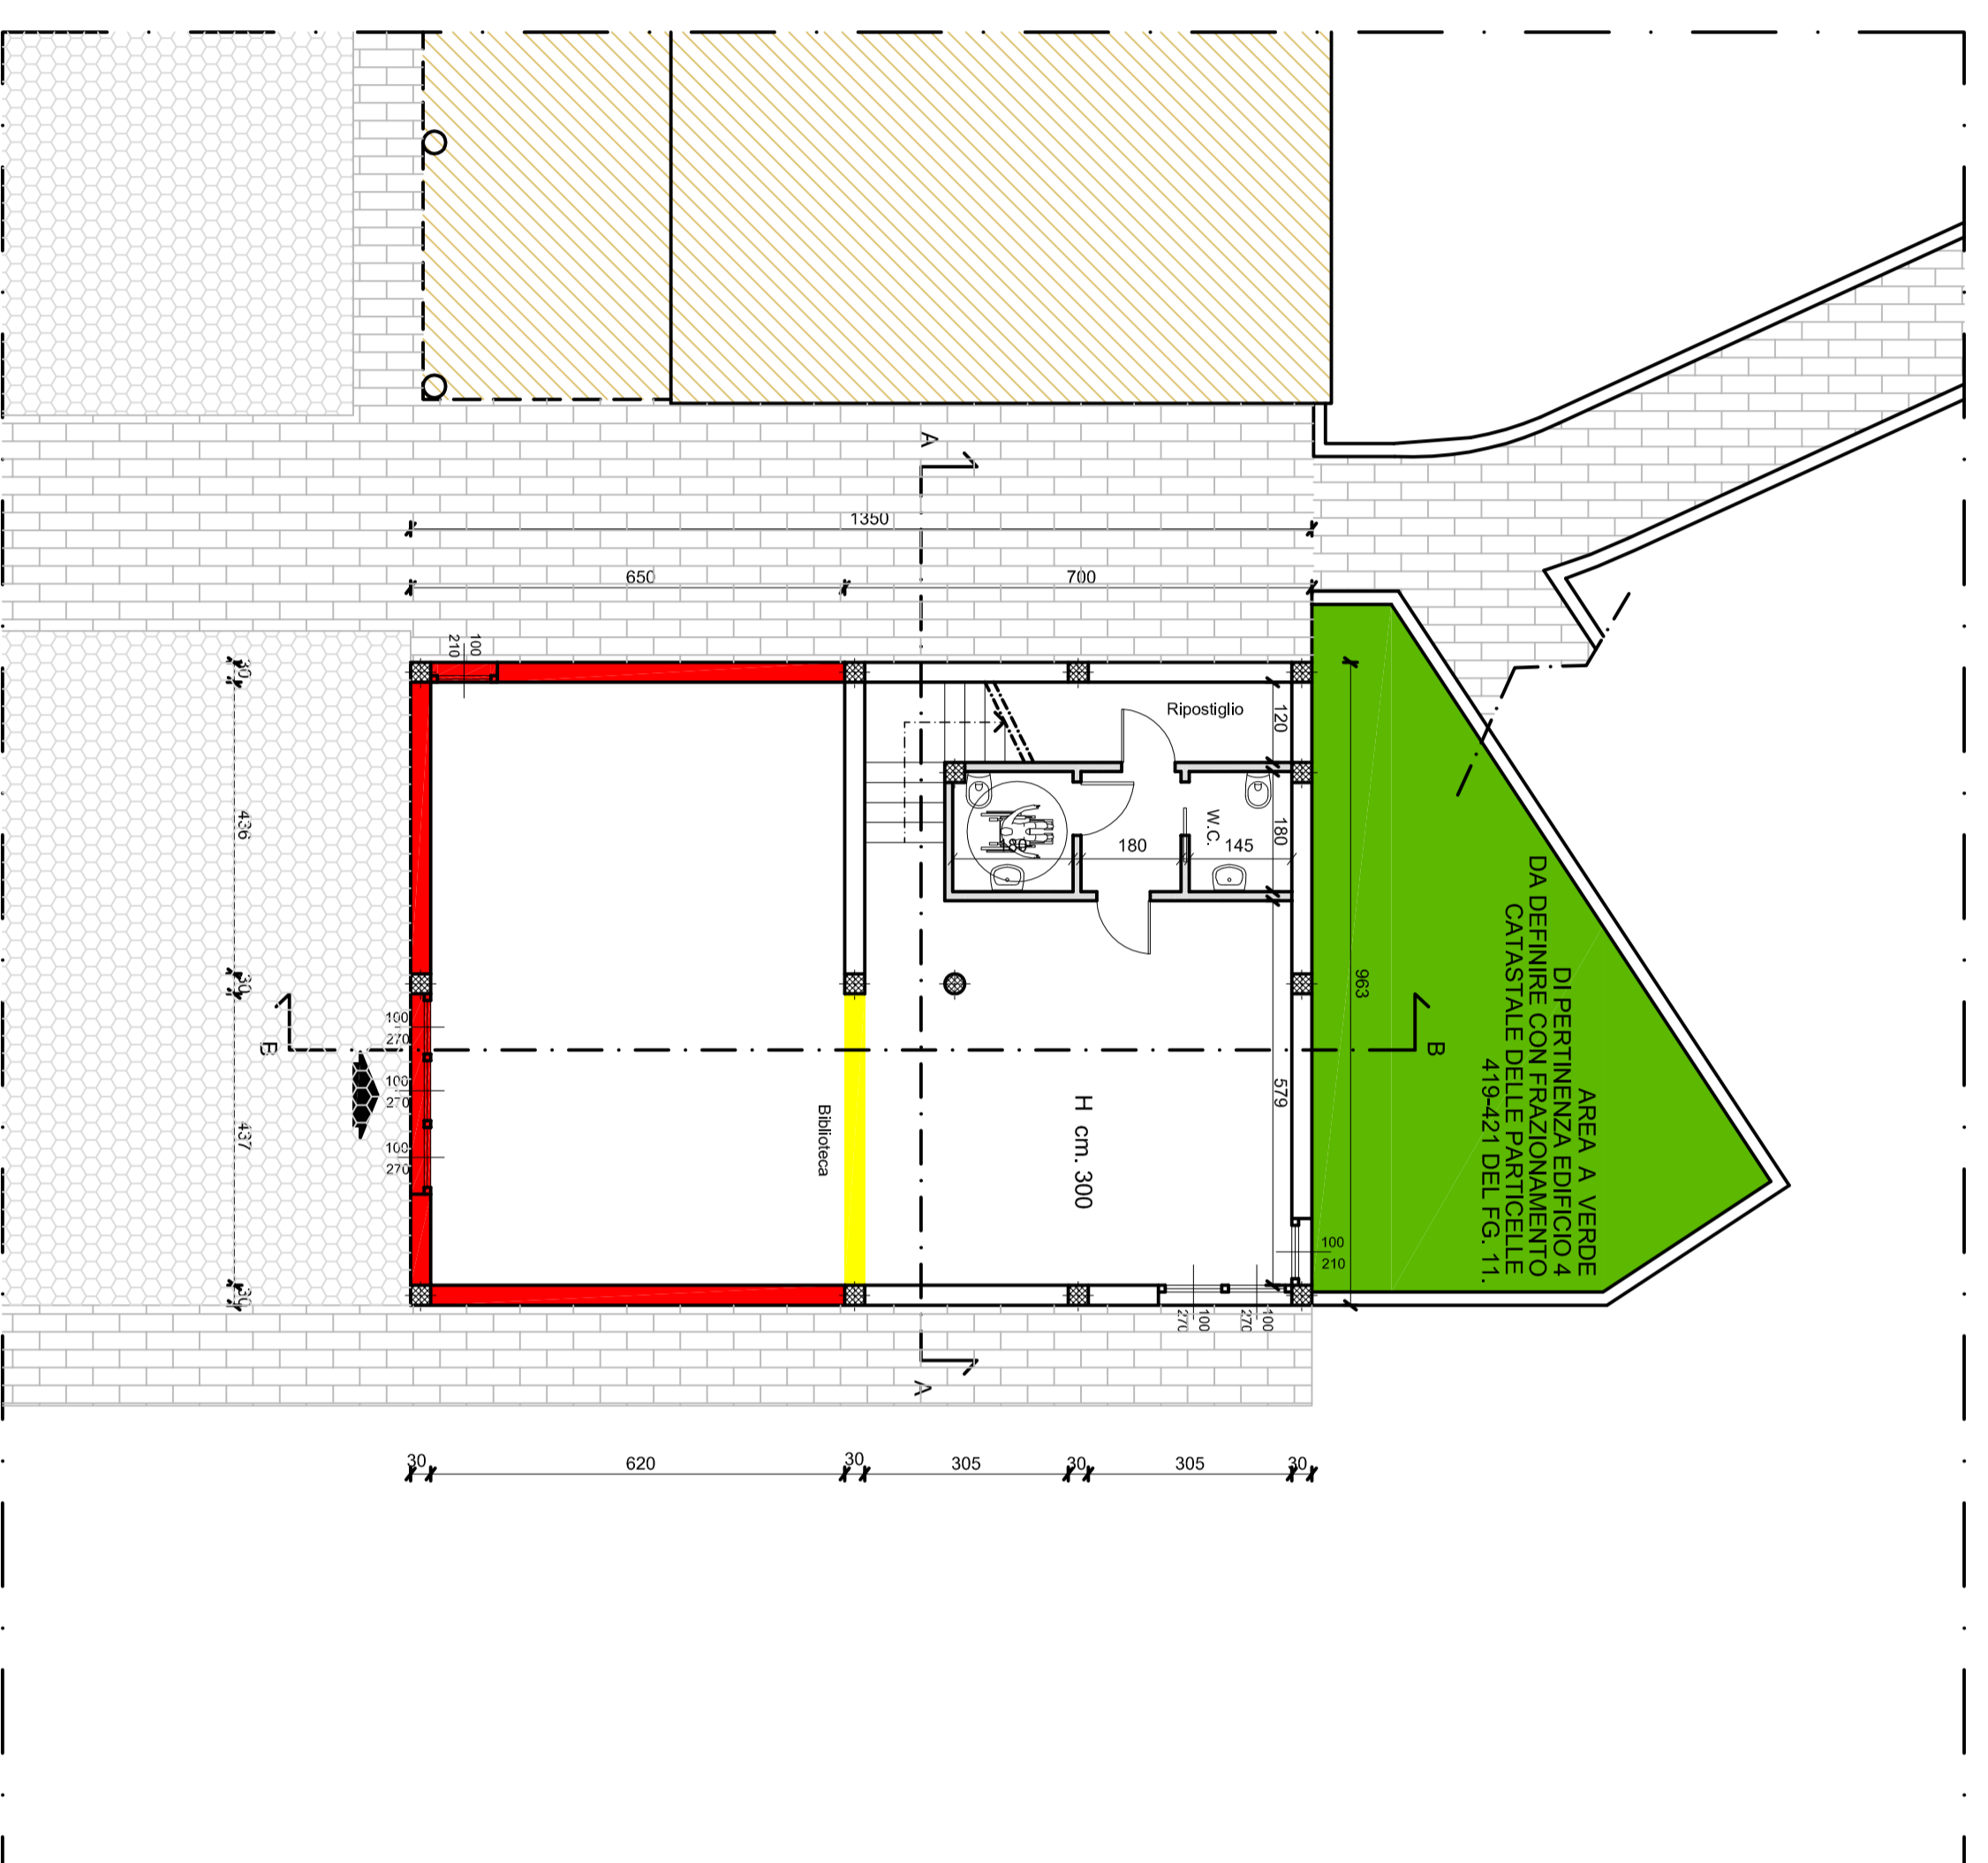

PLANIMETRIA - PIANTA PIANO TERRENO

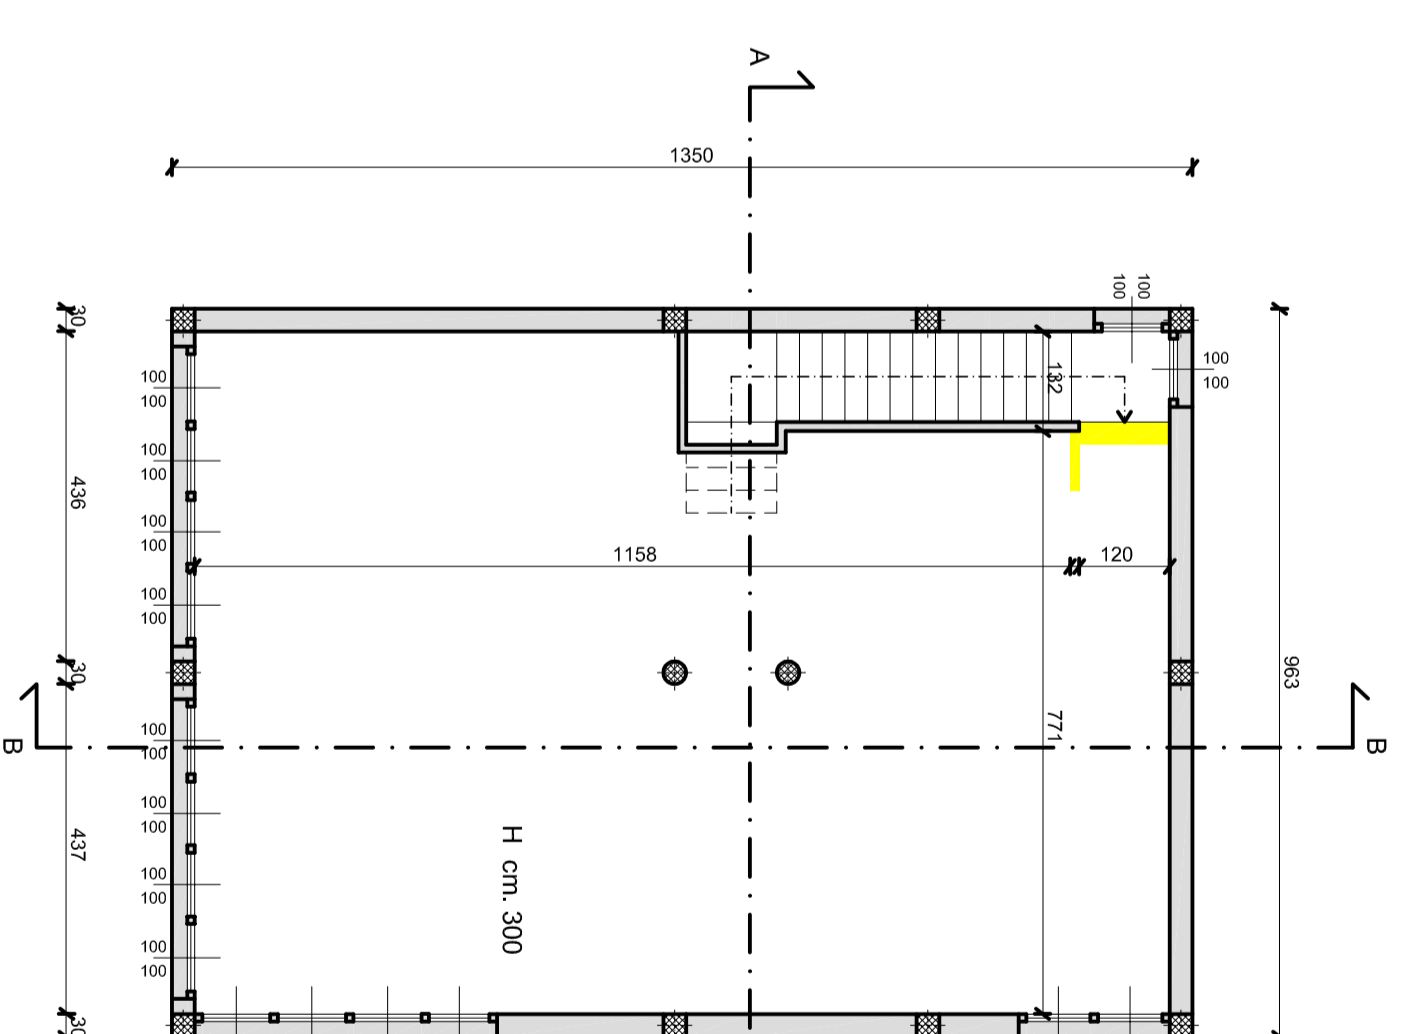

PIANTA PIANO PRIMO

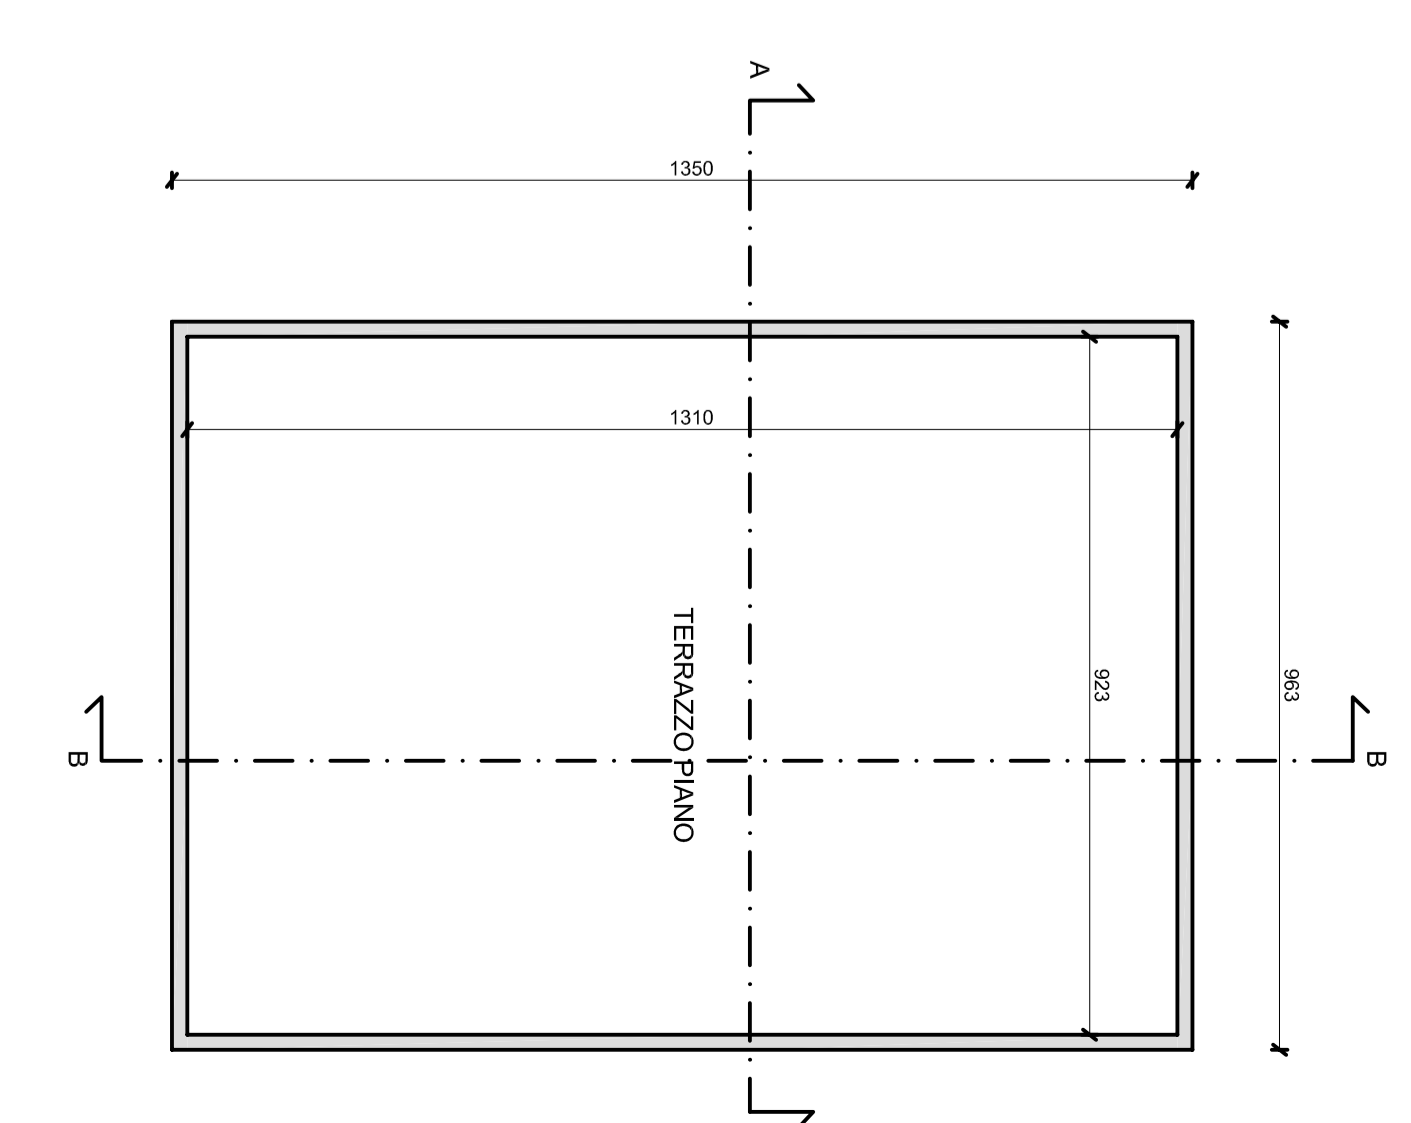

PIANTA COPERTURA