


VAR. 2 quinquies

DESTINAZIONE DELLE AREE PUBBLICHE E DI USO PUBBLICO

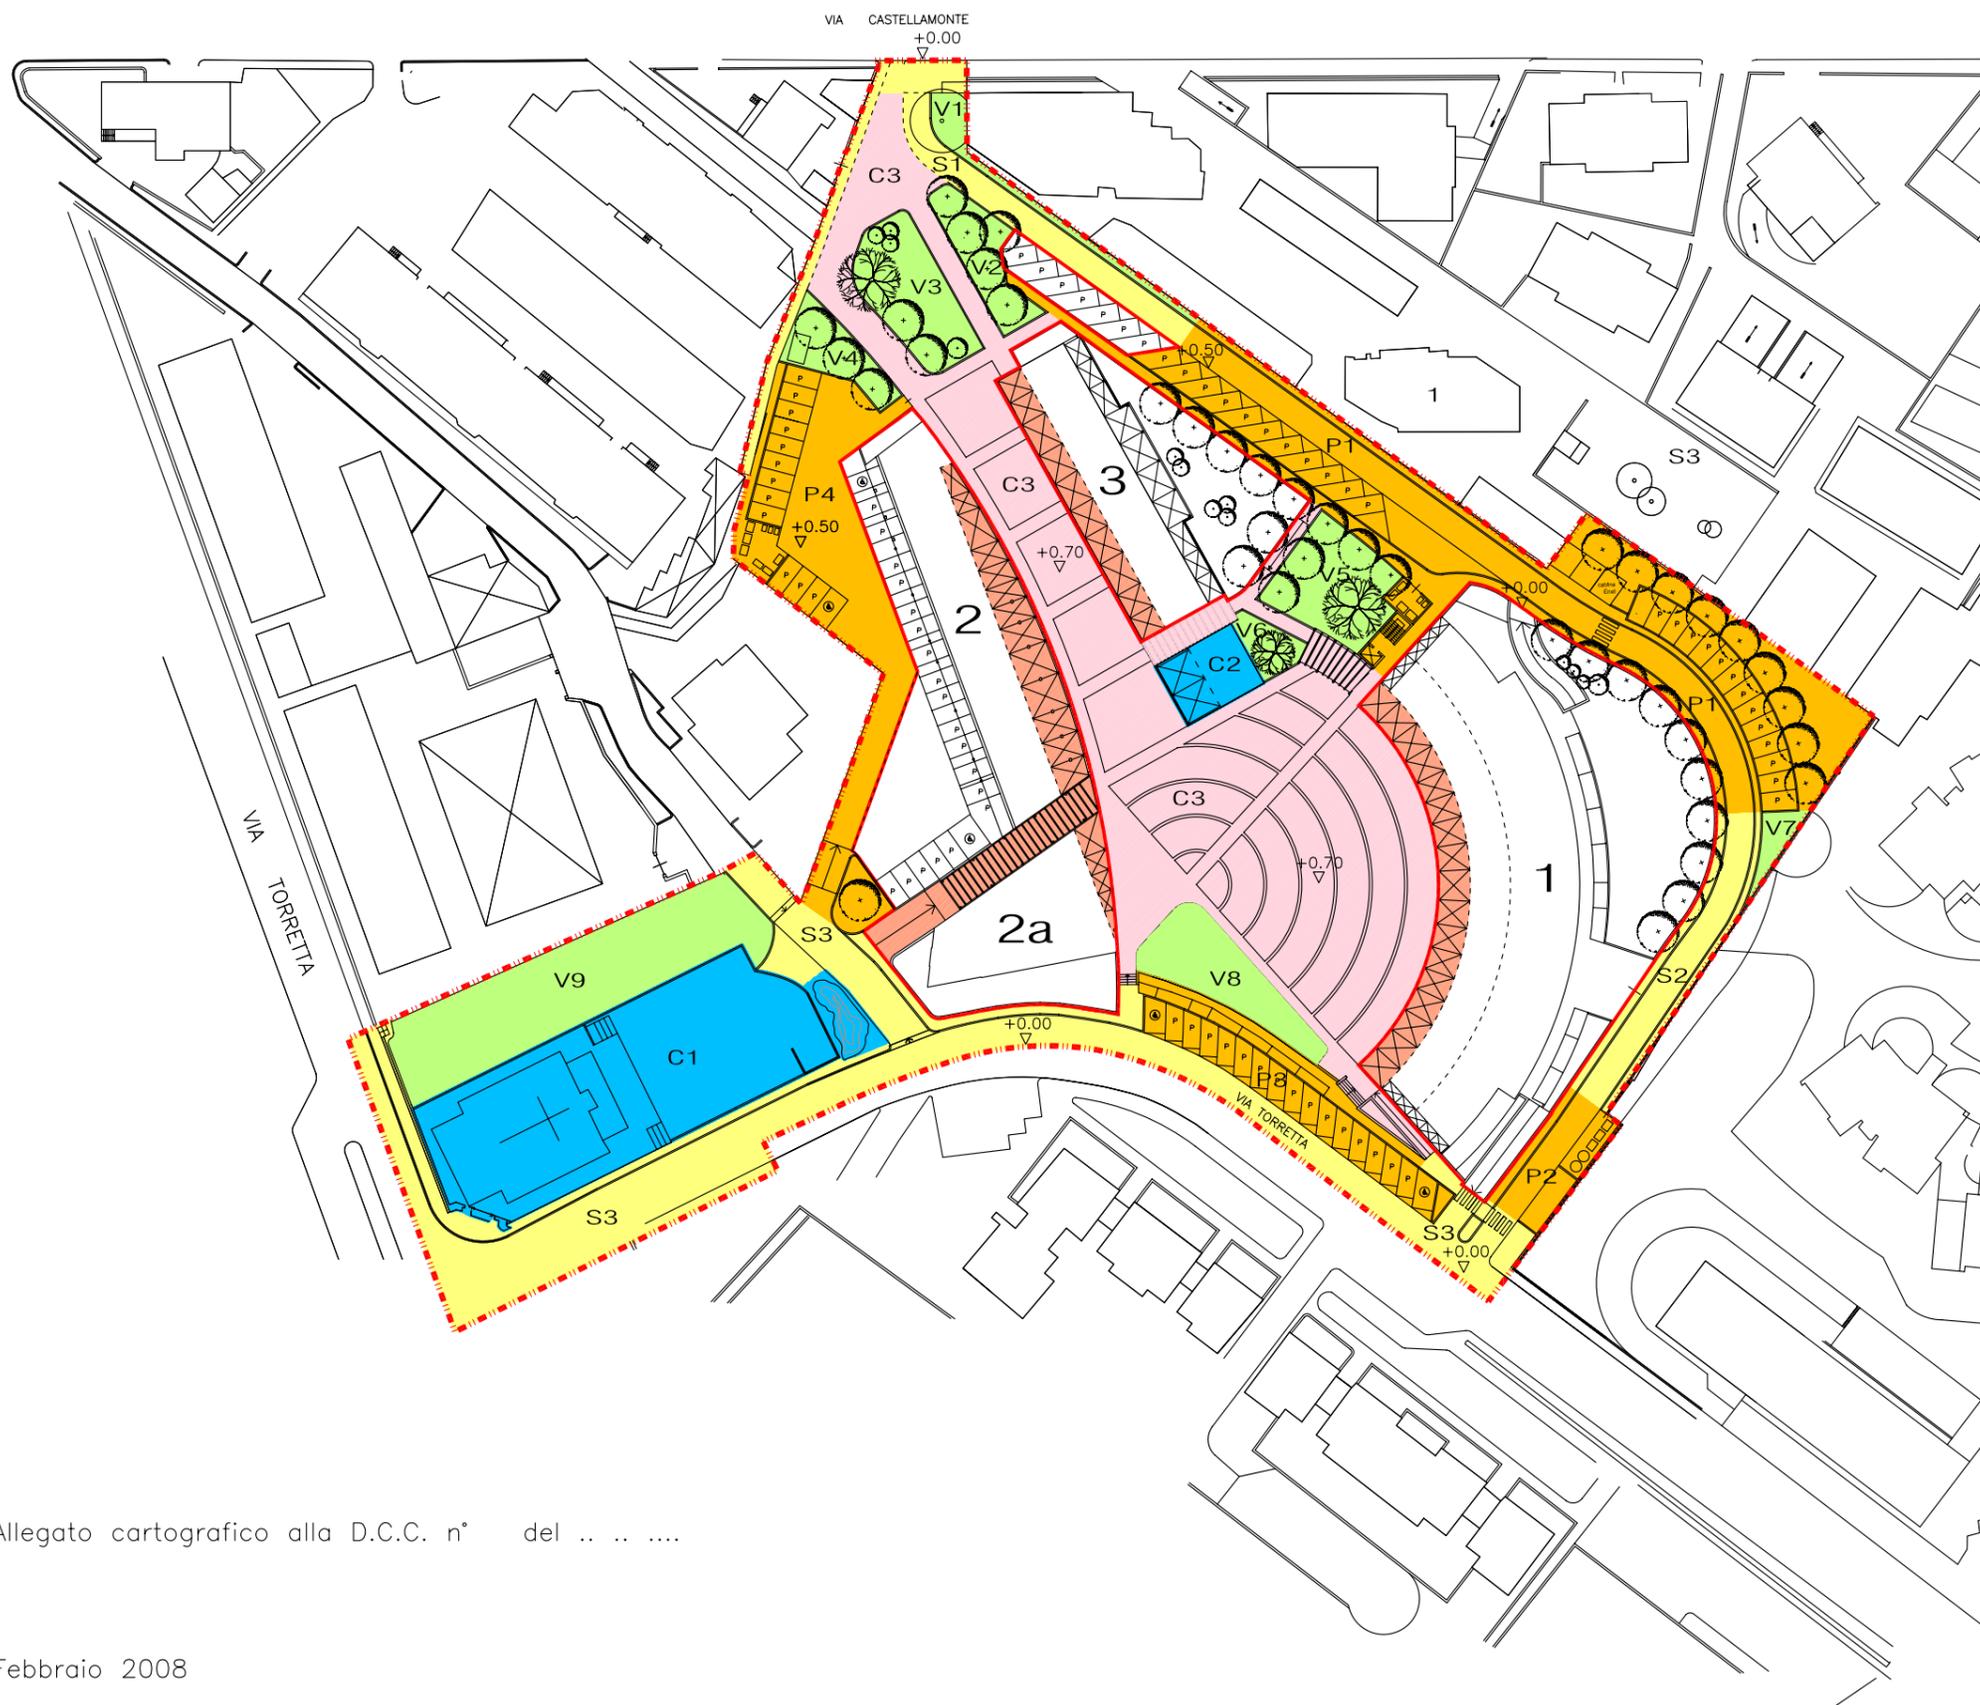

AREE A STANDARD

Attrezzature comuni (art. 21, lett. b, l.r. 56/77)

C1 1.216,00 mq

C2 119,00 mq

Spazi di relazione(art. 21, lett. b, l.r. 56/77)

C3 3.070,00 mq

Totale = 4.405,00 mq

Aree verdi (art. 21, lett. c, l.r. 56/77)

V1 88,00 mq

V2 139,00 mq

V3 223,00 mq

V4 109,00 mq

V5 221,00 mq

V6 55,00 mq

V7 39,00 mq

V8 209,00 mq

V9 635,00 mq

Totale = 1.718,00 mq

Parcheggi (art. 21, lett. d, l.r. 56/77)

P1 1.675,00 mq

P2 173,00 mq

P3 387,00 mq

P4 855,00 mq

Totale = 3.090,00 mq

Spazi privati asserviti ad uso pubblico

1 275,00 mq

2-2a 467,00 mq

3 168,00 mq

Totale = 910,00 mq

Viabilità

S1 396,00 mq

S2 350,00 mq

S3 2.046,00 mq

Totale = 2.792,00 mq

Allegato cartografico alla D.C.C. n° del