


PUC

ISOLABONA
P I A N O
URBANISTICO
C O M U N A L E

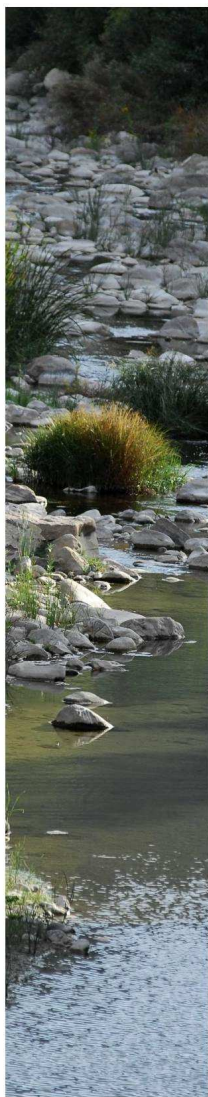

PROGETTO DEFINITIVO

Approvazione con delibera D.G.C. n°.... del....



Sindaco

Dario Faraone

Il Segretario comunale

Valentina Romitelli

Responsabile Unico di Procedimento per la redazione del PUC

Massimo Salsi

Ufficio di Piano

Giovanni Brancatisano

Consulenti per la redazione del PUC

Alessandro Giacobbe

Gianstefano Oddera

Gruppo di Progettazione

FRANCO ALLAVENA ARCHITETTI

*Capogruppo: Franco Allavena
con Marco Zacchei, Valeria Cannazzaro,
Sergio Giovannini, Domenico Rositano*

STRUTTURA DEL
PIANO



TAVOLA **B11**

SCHEDE NORMA
ATTRIBUZIONE PUNTEGGIO
DI QUALITA' PER AMBITI.

SCALA 1:100 - 1:200

IL PROGETTISTA:

OTTOBRE 20107