




SCHEDE NORMA DEGLI INTERVENTI EDILIZI



PROSPETTI

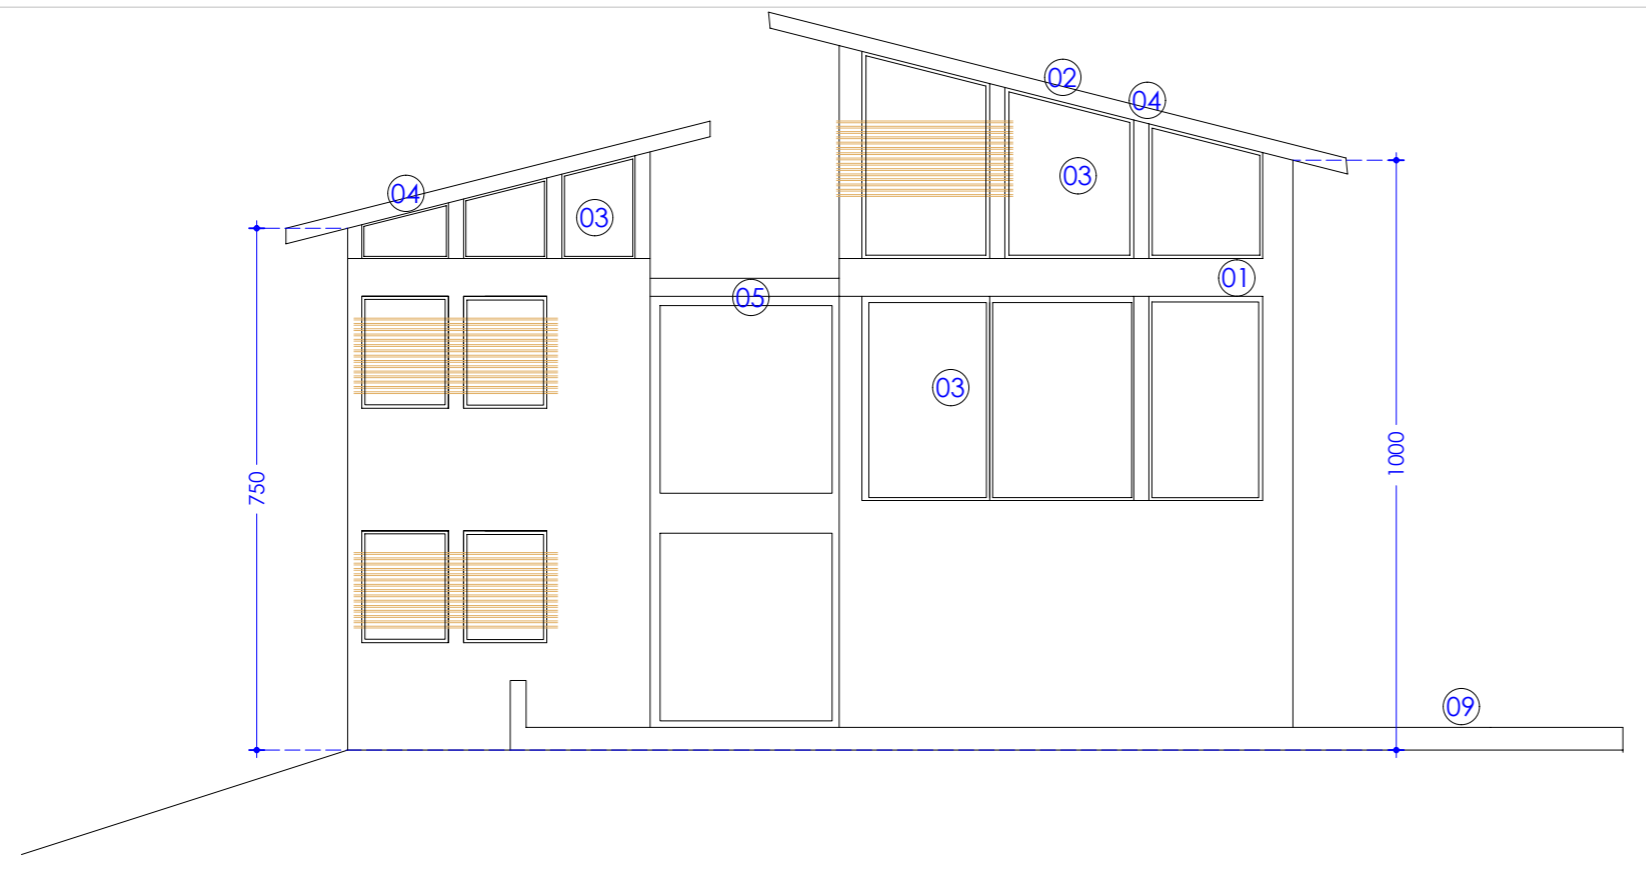

LEGENDA:

- 01 Facciata in laterizio o legno
- 02 Impianto fotovoltaico
- 03 Vetrata continua
- 04 tetto inclinato
- 05 serra solare
- 07 Parcheggio a raso
- 08 Strada poderale
- 09 Basamento sopraelevato
- 10 Essenze d'alto fusto
- 11 Essenze erbustive
- 12 Siepi e recinzioni
- 13 Area pavimentata
- 14 Piscina

PLANIMETRIA

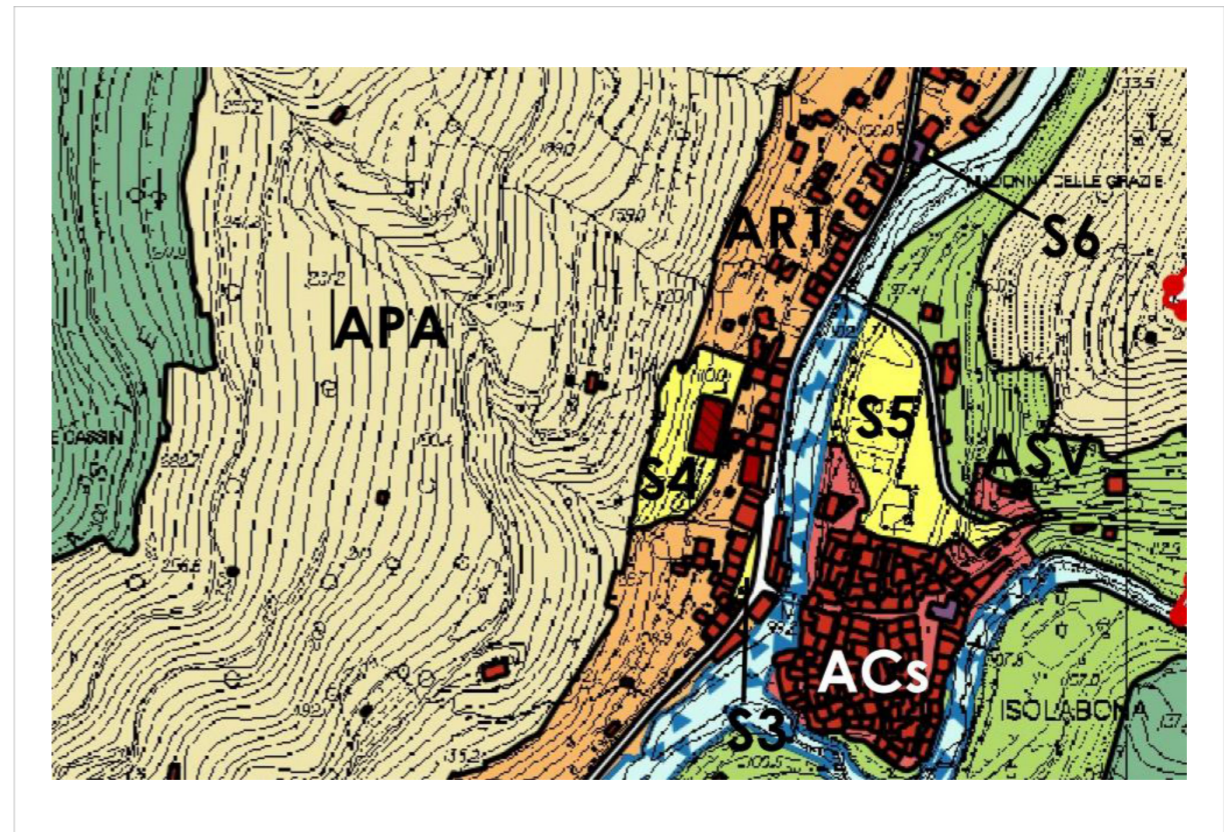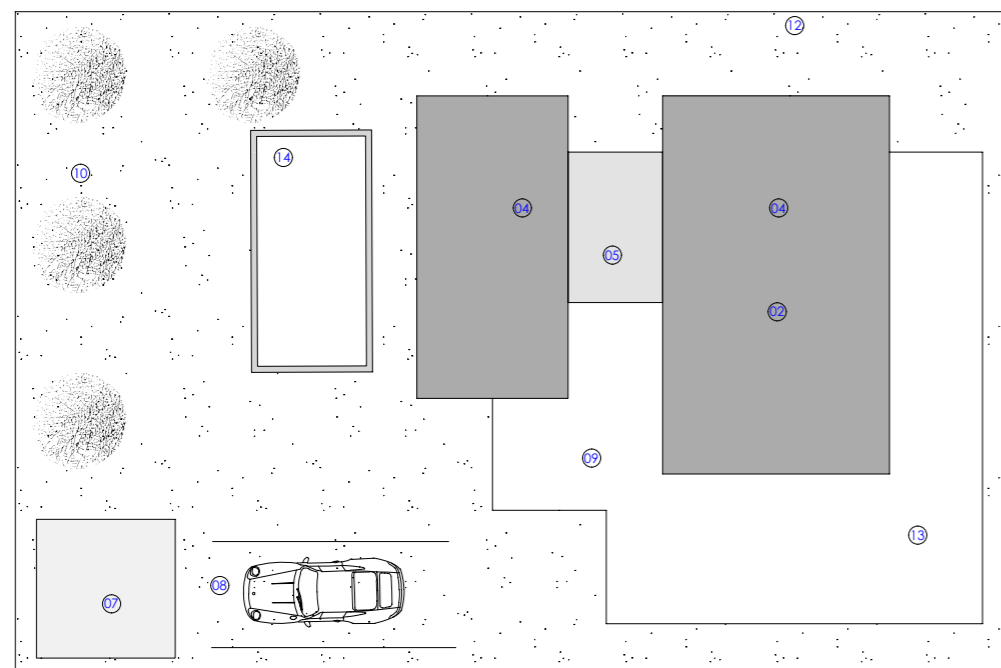

Stralcio della zonizzazione (Rif. TAV. B1)

ZONA DI RECUPERO

SCHEDE 13: TIPOLOGIA RESIDENZIALE