




PROSPETTI

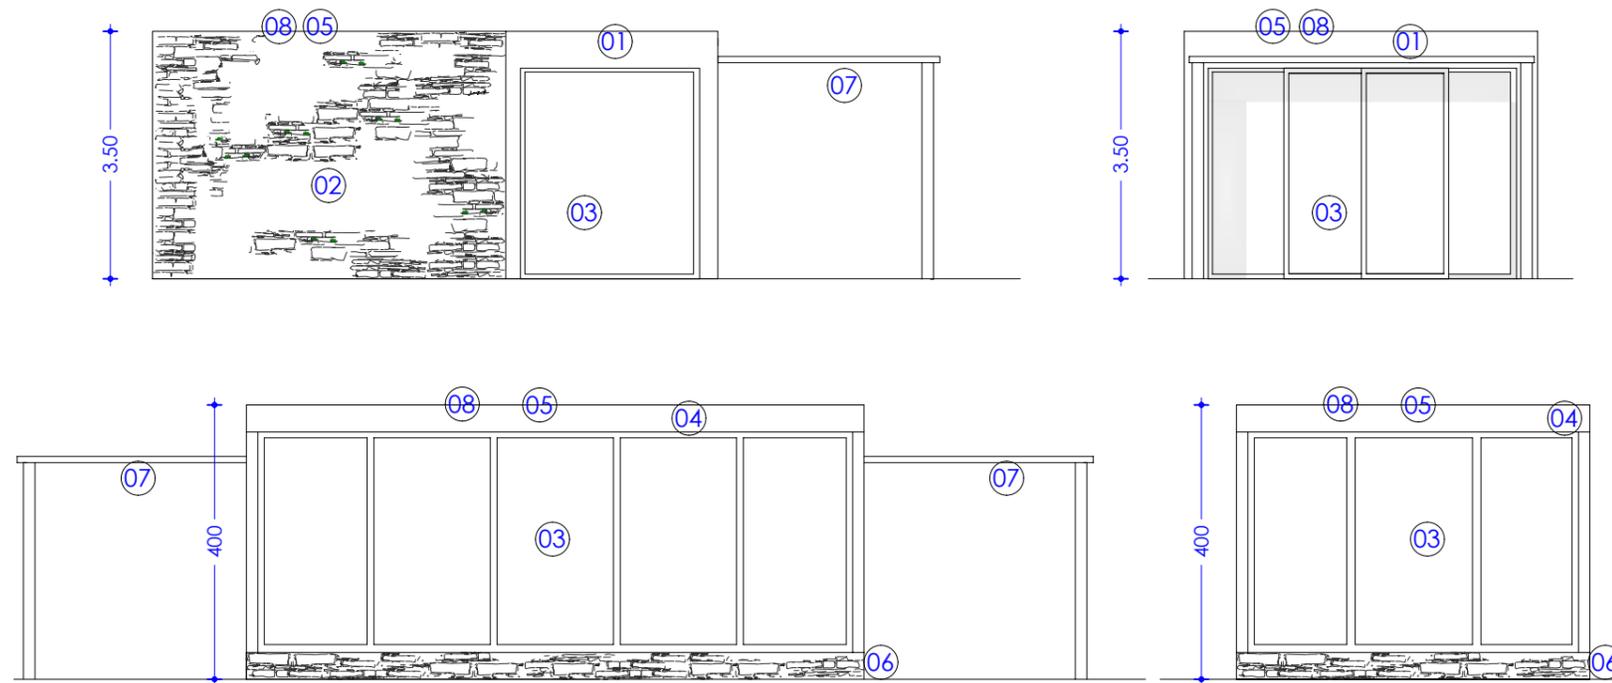

LEGENDA:

- ① Facciata in intonaco o legno
- ② Facciata in pietra locale
- ③ Vetrata continua
- ④ Struttura in ferro
- ⑤ Tetto piano
- ⑥ Basamento in pietra locale
- ⑦ Pergolati
- ⑧ Impianti fotovoltaici
- ⑨ Fiume

PLANIMETRIA

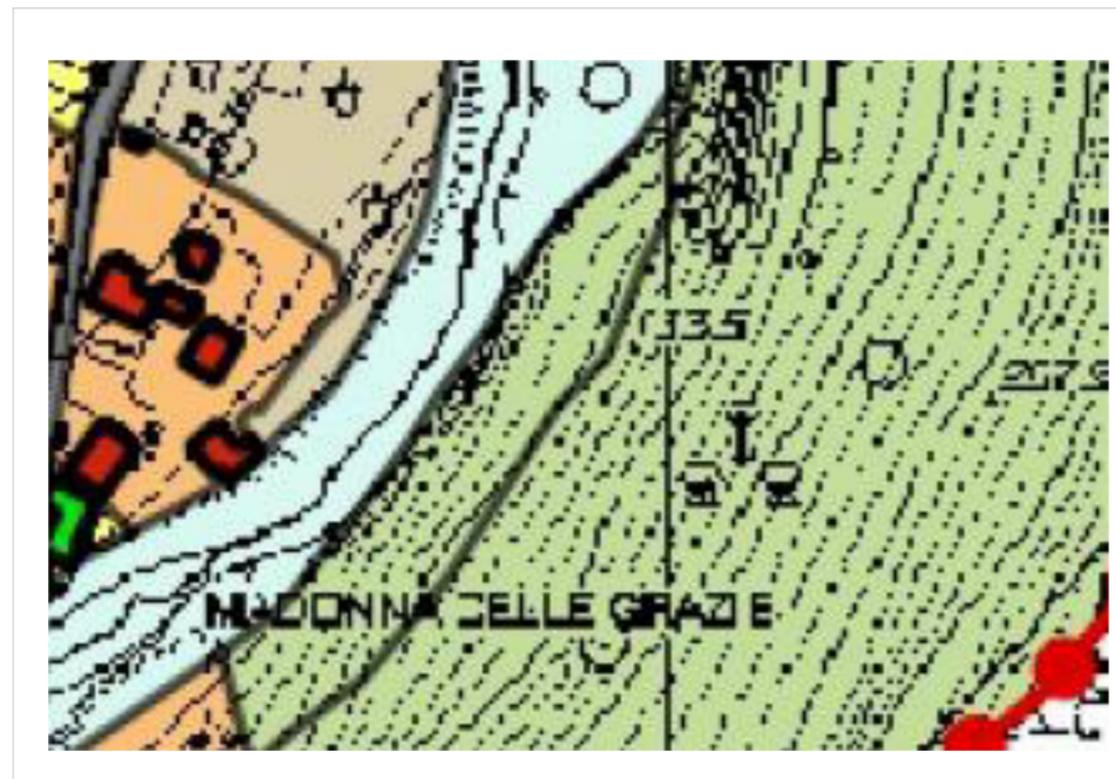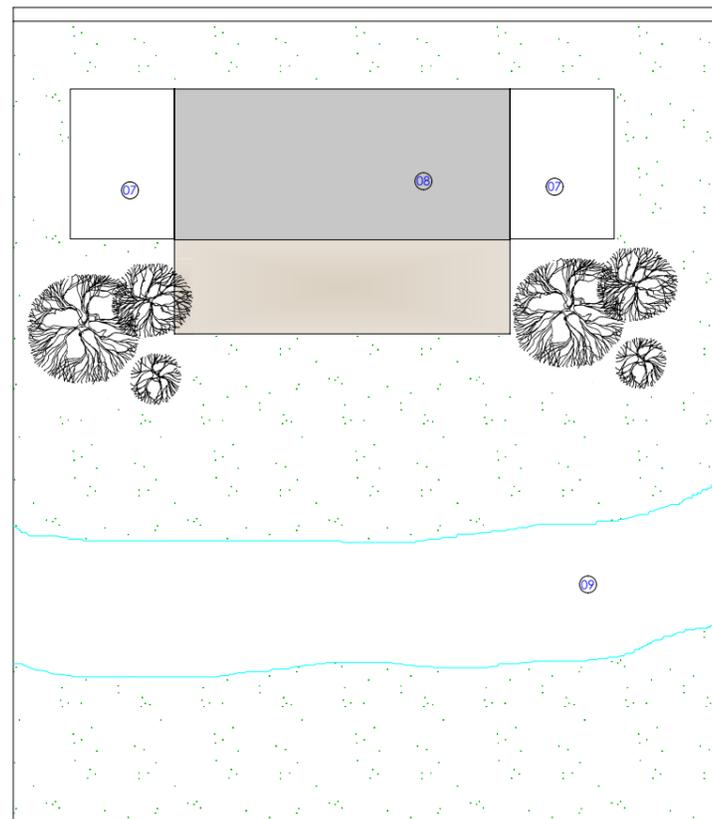

Stralcio della zonizzazione (Rif. TAV. B1)