




SCHEDE NORMA DEGLI INTERVENTI EDILIZI

PROSPETTI


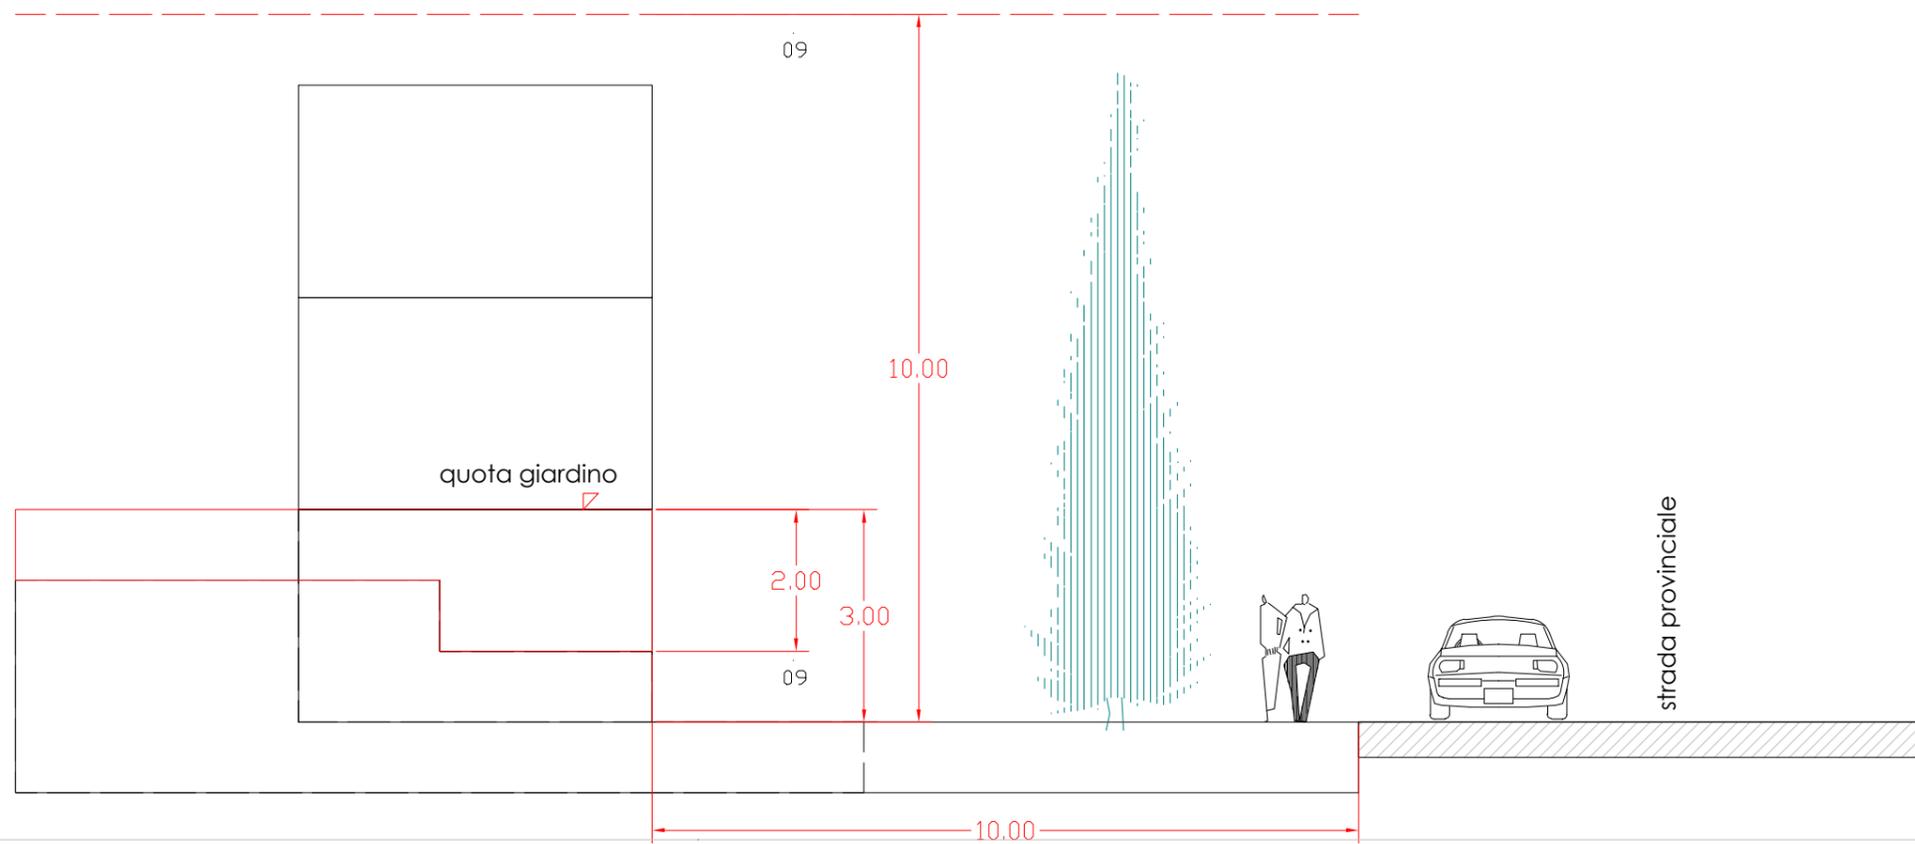


LEGENDA:

- 01 distanza dalla SP <= 10 ml.
- 02 distanza da edifici se < 10 ml conformità CC
- 03 distanza da edifici se > 10.00 >= 20.00 ml.
- 04 area in cessione per standard urbanistici
- 05 schermatura verde con essenze autoctone
- 06 piscina
- 07 parcheggio a raso
- 08 schermo verde con arbusti
- 09 altezza piano giardino <= 2.00 ml. rispetto al profilo originario terreno. 3 ml. rispetto al profilo di progetto
- 10 altezza massima rispetto al piano di progetto

ZONA DI RECUPERO

PLANIMETRIA

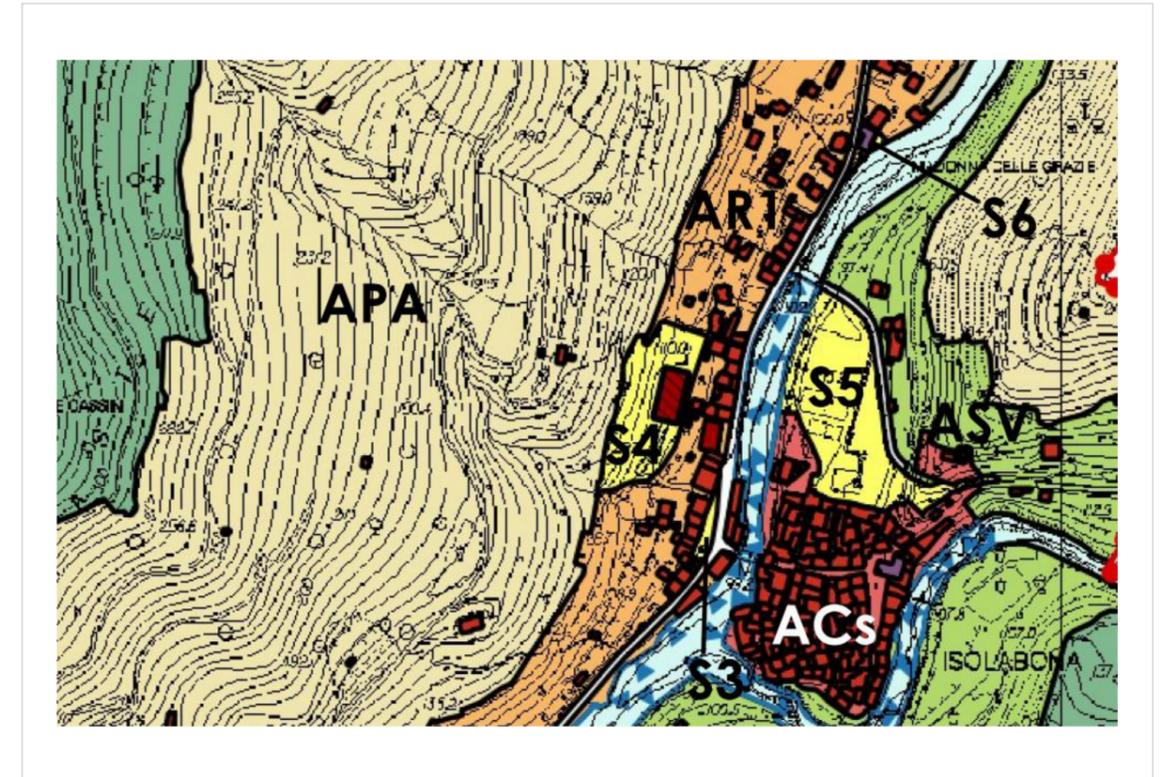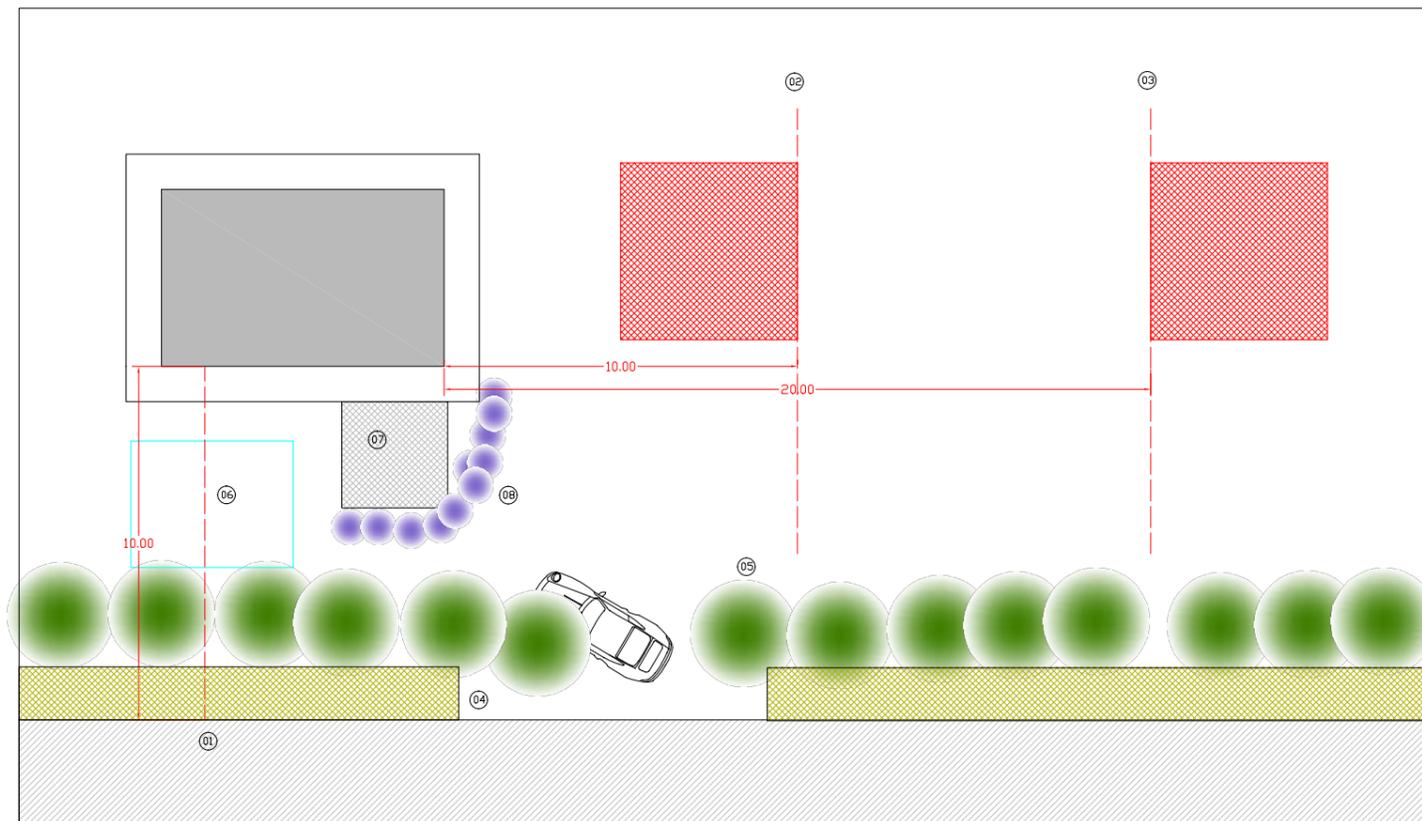

Stralcio della zonizzazione (Rif. TAV. B1)