




PROGETTO DEFINITIVO

Approvazione con delibera D.G.C. n°..... del.....

| | |
|-------------------------------------|--|
| REGIONE | LIGURIA |
| PROVINCIA DI | IMPERIA |
| COMUNE DI | ISOLABONA |
| OGGETTO | DESCRIZIONE FONDATIVA |
| IL SINDACO | Dario Faraone |
| IL SEGR. COMUNALE | Valentina Romitelli |
| RESPONSABILE UNICO DI PROCEDIMENTO | Massimo Salsi |
| UFFICIO DI PIANO | Giovanni Brancatisano |
| CONSULENTI PER LA REDAZIONE DEL PUC | Alessandro Giacobbe Gianstefano Oddera |
| GRUPPO DI PROGETTAZIONE | FRANCO ALLAVERNA ARCHITETTI Capogruppo: Franco Allavena con Marco Zacchei, Valeria Cannazzaro, Sergio Giovannini, Domenico Rositano |

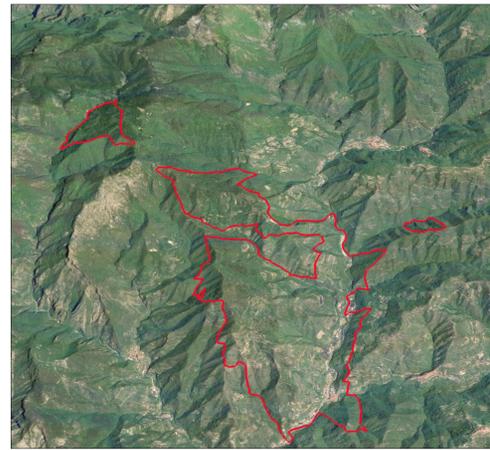



LEGENDA/DETTAGLIO:

 Proprietà pubbliche (fabbricati)

| | | |
|---------------|---|--------------|
| PRIMA STESURA | 1 | Ottobre 2017 |
| REVISIONE | 2 | |
| REVISIONE | 3 | |

ELABORATI IDENTIFICAZIONE PROPRIETA' PUBBLICHE FABBRICATI

| | |
|--------|--------|
| TAVOLA | A15 |
| SCALA | 1:2000 |

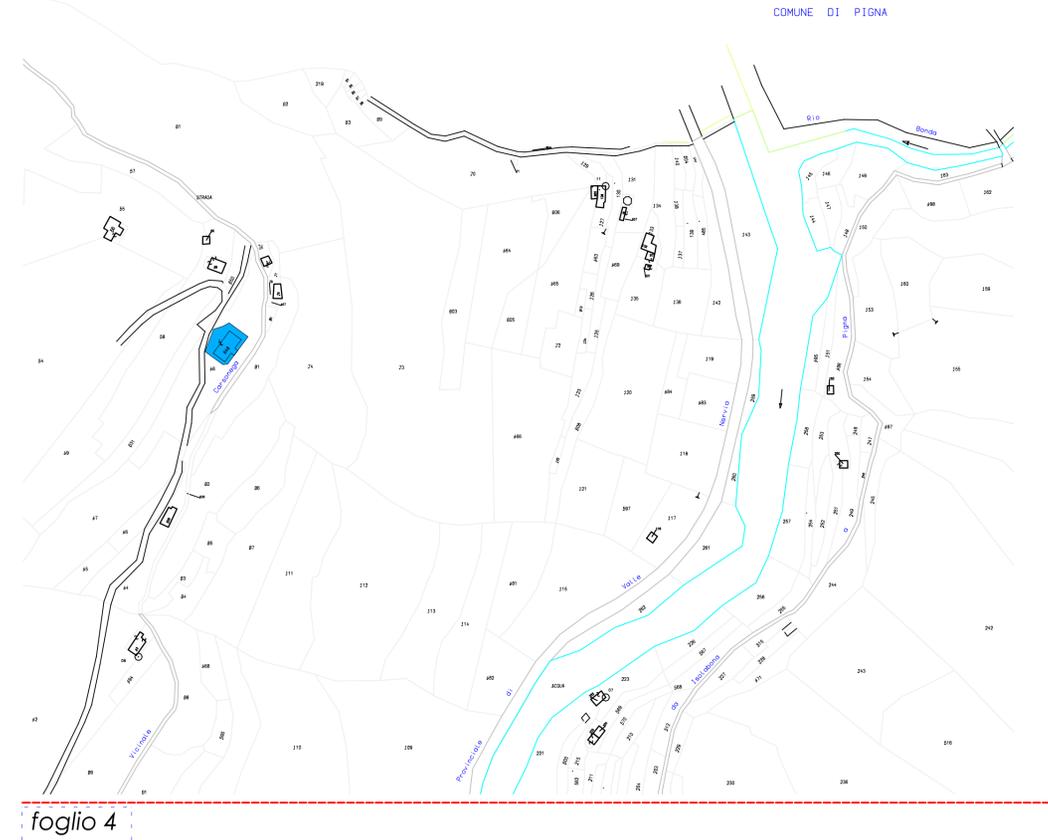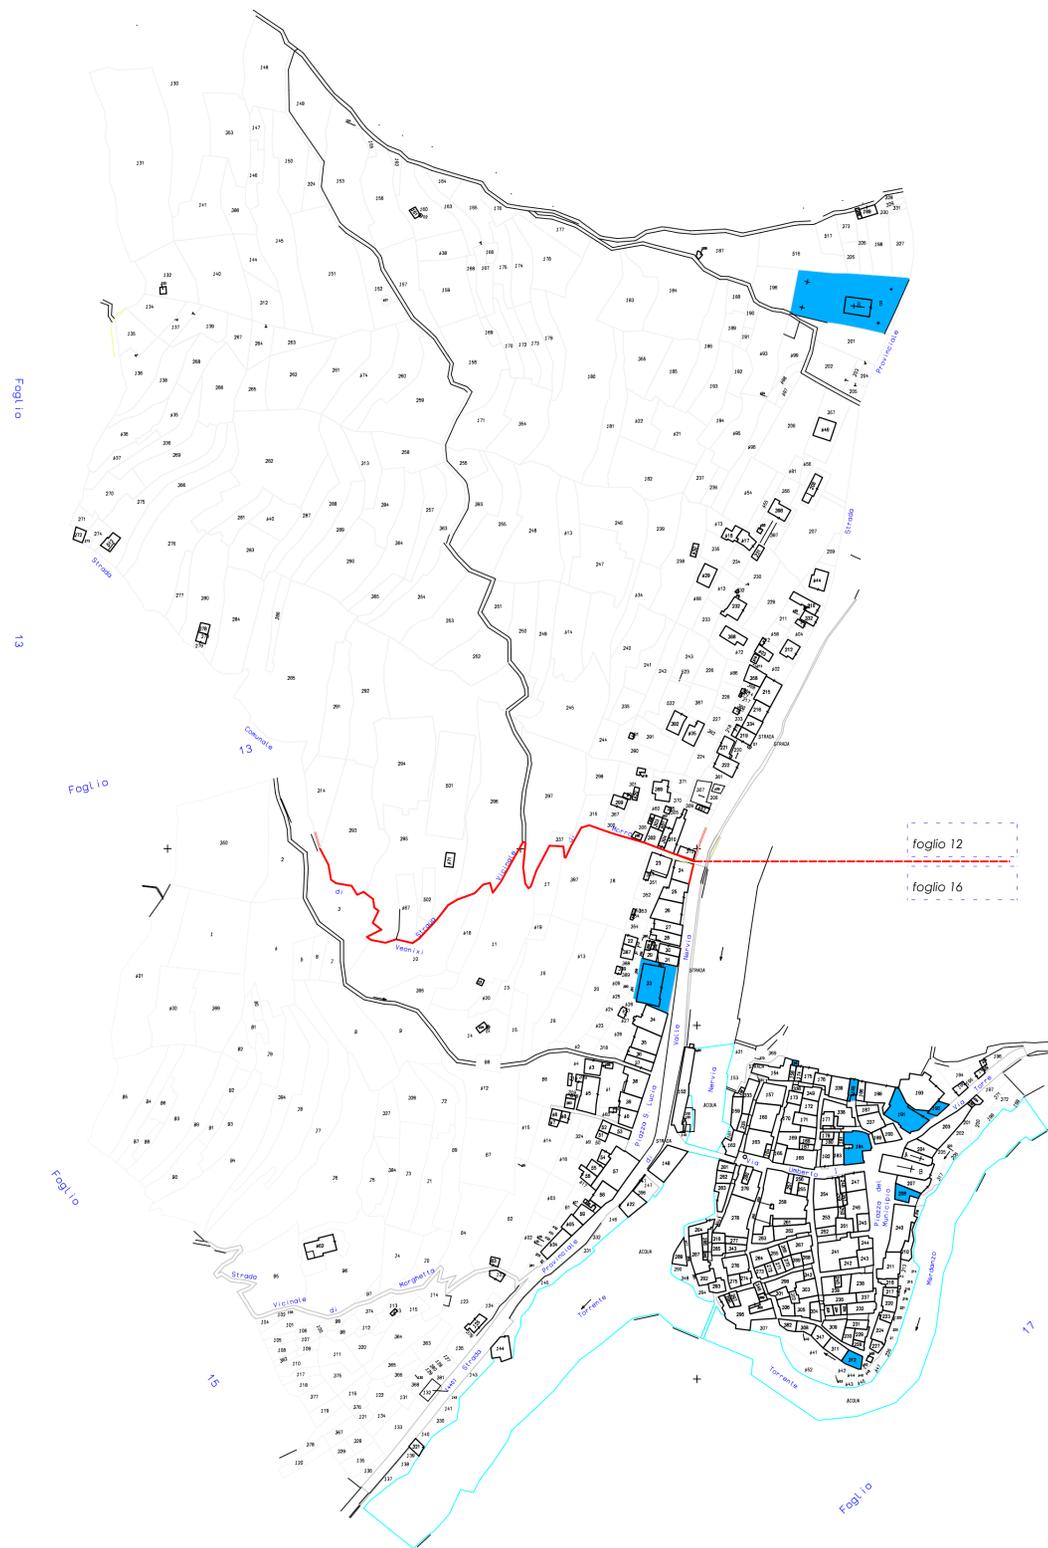

COMUNE DI ISOLABONA 02/10/2017

DATI CATASTO URBANO

| Progr. Mappali | Cat | Classe | Consistenza | Sup. | Rendita | Indirizzo | Mutazione Efficacia | Registraz. | Tipo Nota | Numero | Progr. | Anno | | |
|---|----------|--------|-------------|----------|---------|--|---------------------|---------------|------------|------------|------------|-----------------------------------|----------|----------|
| 4 | 12/0/0 | E08 | 0,00 | 0,00 | 0,00 | VIA PROVINCIALE N. | Inizio | 16/09/2014 | 16/09/2014 | Variazione | 035558 | 001 2014 | | |
| Situazione intestatari dal 30/06/1987 | | | | | | | | | | | | | | |
| COMUNE DI ISOLABONA | | | | | | | Proprietà | 1.000 / 1.000 | Inizio | 30/06/1987 | Impianto | | | |
| 1 | 16/33/0 | B04 | U | 653,00 | 0,00 | 472,15 VIA ROMA N. | Inizio | 30/06/1987 | 30/06/1987 | Impianto | | | | |
| Situazione intestatari dal 30/06/1987 | | | | | | | | | | | | | | |
| COMUNE DI ISOLABONA | | | | | | | Proprietà | 1.000 / 1.000 | Inizio | 30/06/1987 | Impianto | | | |
| 3 | 16/184/1 | C02 | 03 | 15,00 | 0,00 | 20,92 VIA EMILIO VEZIANO N.27 | Inizio | 13/02/2003 | 13/02/2003 | Variazione | 006582 | 001 2003 | | |
| Situazione intestatari dal 30/06/1987 | | | | | | | | | | | | | | |
| COMUNE DI ISOLABONA | | | | | | | Proprietà | 1.000 / 1.000 | Inizio | 30/06/1987 | Impianto | | | |
| 3 | 16/184/2 | C01 | 02 | 62,00 | 0,00 | 419,47 VIA EMILIO VEZIANO N.27A | Inizio | 13/02/2003 | 13/02/2003 | Variazione | 006583 | 001 2003 | | |
| Situazione intestatari dal 30/06/1987 | | | | | | | | | | | | | | |
| COMUNE DI ISOLABONA | | | | | | | Proprietà | 1.000 / 1.000 | Inizio | 30/06/1987 | Impianto | | | |
| 4 | 16/184/3 | C02 | 01 | 18,00 | 0,00 | 17,66 VIA EMILIO VEZIANO N.27C | Inizio | 30/09/2016 | 30/09/2016 | Variazione | 025884 | 001 2016 | | |
| Note: CORREZIONE SU DATI IDENTIFICATIVI E METRICI DEL PROTOCOLLO DI PRESENTAZIONE PLANIMETRICA N.129/1940 | | | | | | | | | | | | | | |
| Situazione intestatari dal 30/06/1987 | | | | | | | | | | | | | | |
| COMUNE DI ISOLABONA | | | | | | | Proprietà | 1.000 / 1.000 | Inizio | 30/06/1987 | Impianto | | | |
| 3 | 16/184/5 | B04 | U | 1.141,00 | 0,00 | 824,99 VIA EMILIO VEZIANO N.29 | Inizio | 13/02/2003 | 13/02/2003 | Variazione | 006585 | 001 2003 | | |
| Situazione intestatari dal 30/06/1987 | | | | | | | | | | | | | | |
| COMUNE DI ISOLABONA | | | | | | | Proprietà | 1.000 / 1.000 | Inizio | 30/06/1987 | Impianto | | | |
| 1 | 16/220/2 | C02 | 03 | 70,00 | 0,00 | 97,61 VIA FORNO N.5A | Inizio | 30/06/1987 | 30/06/1987 | Impianto | | | | |
| Situazione intestatari dal 30/06/1987 | | | | | | | | | | | | | | |
| COMUNE DI ISOLABONA | | | | | | | Proprietà | 1.000 / 1.000 | Inizio | 30/06/1987 | Impianto | | | |
| 1 | 16/208/3 | A03 | 01 | 9,50 | 188,00 | 407,23 PIAZZA MARTIRI DELLA LIBERTA' N.4 | Inizio | 17/12/2004 | 17/12/2004 | Variazione | 027648 | 001 2004 | | |
| Situazione intestatari dal 05/06/2009 | | | | | | | | | | | | | | |
| COMUNE DI ISOLABONA -P.L.-81004430088 | | | | | | | Proprietà | 1 / 1 | Inizio | 05/06/2009 | 01/07/2009 | Volture automatiche da Cons004792 | 001 2009 | |
| 1 | 16/208/4 | C02 | 03 | 89,00 | 115,00 | 124,10 PIAZZA MARTIRI DELLA LIBERTA' N.4 | Inizio | 17/12/2004 | 17/12/2004 | Variazione | 027648 | 001 2004 | | |
| Situazione intestatari dal 05/06/2009 | | | | | | | | | | | | | | |
| COMUNE DI ISOLABONA -P.L.-81004430088 | | | | | | | Proprietà | 1 / 1 | Inizio | 05/06/2009 | 01/07/2009 | Volture automatiche da Cons004792 | 001 2009 | |
| 2 | 4/548/2 | C09 | | 0,00 | 0,00 | 1.512,21 REGIONE MOLINELLA N.SNC | Inizio | 26/05/2014 | 26/05/2014 | Variazione | 022641 | 001 2014 | | |
| Note: Classeamento e rendita rettificati (D.M. 701/94) | | | | | | | | | | | | | | |
| Situazione intestatari dal 12/09/2013 | | | | | | | Proprietà | 1 / 1 | Inizio | 12/09/2013 | 12/09/2013 | Variazione | 028616 | 001 2013 |
| COMUNE DI ISOLABONA -P.L.-81004430088 | | | | | | | | | | | | | | |