

# PUC

ISOLABONA  
PIANO  
URBANISTICO  
COMUNALE

**PROGETTO DEFINITIVO**  
Approvazione con delibera D.G.C. n° \_\_\_\_\_ del \_\_\_\_\_


REGIONE	LIGURIA
PROVINCIA DI	IMPERIA
COMUNE DI	ISOLABONA
OGGETTO	<b>DESCRIZIONE FONDATIVA</b>
IL SINDACO	Dario Faraone
IL SEGR. COMUNALE	Valentina Romitelli
RESPONSABILE UNICO DI PROCEDIMENTO	Massimo Salsi
UFFICIO DI PIANO	Giovanni Brancalissano
CONSULENTI PER LA REDAZIONE DEL PUC	Alessandro Giacobbe Gianstefano Oddera
GRUPPO DI PROGETTAZIONE	<b>FRANCO ALLAVERNA ARCHITETTI</b> Capogruppo: Franco Allavena con Marco Zacchi, Valeria Cannazzaro, Sergio Giovannini, Domenico Rositano



**LEGENDA/DETTAGLIO:**  
PROPRIETÀ PUBBLICHE

Terreni di proprietà pubblica

PRIMA STESURA	1	Ottobre 2017
REVISIONE	2	
REVISIONE	3	
ELABORATI	<b>IDENTIFICAZIONE PROPRIETÀ PUBBLICHE TERRENI</b> su base catastale	
TAVOLA	SCALA <b>A16</b> <b>1:10.000</b>	

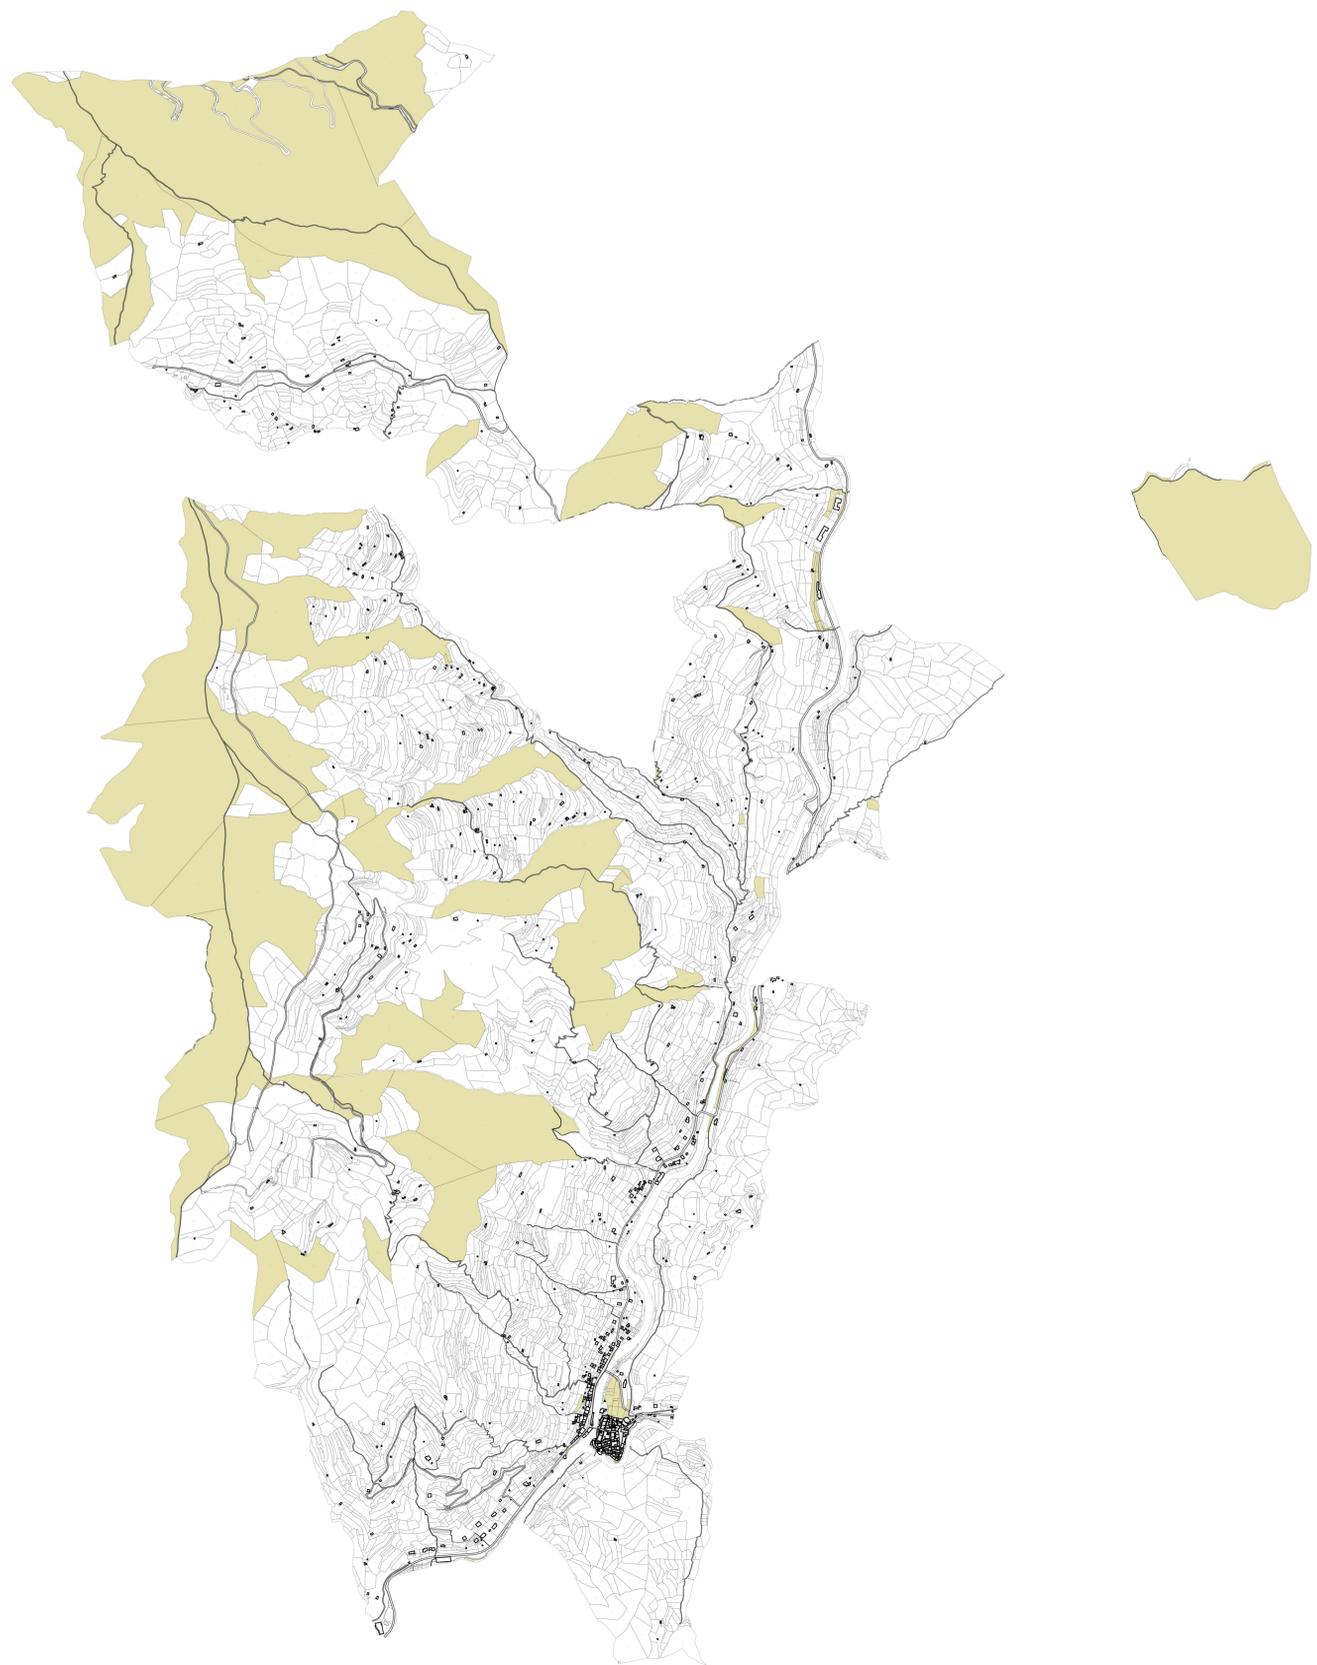

Individuazione dei terreni di proprietà comunale						
Fg	Mapp.	Superficie			Qualità	Ct.
		Etari	Are	Centiare		
1	4	5	19	33	BOSCO ALTO	3
1	5	4	55	68	BOSCO CEDUO	2
1	6	4	4	90	BOSCO CEDUO	2
1	7	0	74	98	BOSCO ALTO	1
1	8	1	65	40	BOSCO ALTO	1
1	9	8	91	3	BOSCO CEDUO	2
1	16	45	47	52	BOSCO ALTO	1
1	17	11	45	89	BOSCO ALTO	1
1	18	0	12	0	BOSCO CEDUO	2
1	19	0	45	50	BOSCO ALTO	1
1	22	0	1	20	BOSCO ALTO	1
1	23	0	27	50	BOSCO ALTO	1
1	24	0	19	20	BOSCO CEDUO	2
1	26	2	37	60	BOSCO ALTO	1
1	27	1	13	60	BOSCO ALTO	1
1	28	0	11	0	BOSCO ALTO	1
1	29	0	26	0	BOSCO ALTO	1
2	1	4	8	38	BOSCO ALTO	2
2	5	1	12	68	BOSCO ALTO	2
2	6	9	46	66	BOSCO ALTO	2
2	126	2	20	15	BOSCO ALTO	2
3	14	1	86	78	PASC CESPUG	0
3	41	7	3	74	BOSCO CEDUO	2
3	76	2	27	18	BOSCO CEDUO	1
3	155	1	58	18	BOSCO CEDUO	1
3	156	0	7	36	BOSCO CEDUO	1
3	261	3	27	96	BOSCO CEDUO	1
3	275	0	2	20	SEMIN IRRIG	2
3	275	0	2	20	SEMIN IRRIG	2
3	311	0	1	40	SEMIN IRRIG	2
3	366	0	0	7	ULIVETO	3
3	372	0	7	30	PASC CESPUG	0
3	375	0	0	25	VIGNETO	1
3	376	0	5	70	VIGNETO	1
3	377	0	0	81	VIGNETO	1
3	378	0	5	25	VIGNETO	1
3	379	0	18	50	PASC CESPUG	0
3	381	0	9	80	PASC CESPUG	0
3	383	0	4	99	ULIVETO	2
3	386	0	0	53	INCOLT PROD	0
3	396	0	0	26	AREA FAB DM	0
3	397	0	0	58	AREA FAB DM	0
3	399	0	1	97	ULIVETO	3
3	401	0	0	55	ULIVETO	3
3	402	0	2	61	SEMIN IRRIG	2
3	403	0	4	81	SEMIN IRRIG	2
3	405	0	0	45	SEMIN ARBOR	2
3	406	0	11	7	VIGNETO	3
3	407	0	6	11	VIGNETO	3
3	408	0	5	43	VIGNETO	3
3	410	0	0	44	ULIVETO	3
3	411	0	0	42	ULIVETO	3
3	416	0	12	8	SEMIN ARBOR	2
3	417	0	9	73	SEMIN ARBOR	2
4	61	1	24	72	PASCOLO	0
4	320	0	0	64	INCOLT STER	0
4	321	0	4	0	INCOLT STER	0
4	364	0	6	78	INCOLT STER	0
4	450	0	16	40	PASC CESPUG	0
5	1	5	9	65	BOSCO CEDUO	2
5	269	5	33	6	BOSCO CEDUO	1
5	270	0	15	52	BOSCO ALTO	1
5	271	0	35	13	INCOLT PROD	0
5	310	0	27	52	INCOLT STER	0
5	392	0	63	93	INCOLT STER	0
6	1	12	25	96	BOSCO CEDUO	2
6	6	4	72	75	BOSCO ALTO	2
6	93	17	4	80	BOSCO ALTO	2
6	157	0	4	84	PASCOLO	0
6	157	0	4	84	PASCOLO	0
6	339	4	39	90	BOSCO ALTO	2
6	553	4	9	0	BOSCO ALTO	2
6	554	4	56	10	BOSCO ALTO	2
7	1	24	93	49	BOSCO CEDUO	2
7	2	0	93	80	BOSCO ALTO	2
7	5	0	78	90	BOSCO ALTO	2
7	6	0	39	74	BOSCO ALTO	3
7	48	16	8	53	BOSCO ALTO	2
7	49	5	45	92	BOSCO ALTO	2
7	50	12	68	44	BOSCO ALTO	3
7	74	0	12	18	BOSCO ALTO	3
7	83	1	27	17	BOSCO ALTO	3
7	87	1	40	90	BOSCO ALTO	3
7	152	0	1	88	BOSCO ALTO	3
7	166	0	4	30	BOSCO ALTO	3
7	167	0	3	82	BOSCO ALTO	3
7	176	0	1	8	BOSCO ALTO	3
7	177	0	1	69	BOSCO ALTO	3
8	1	1	16	53	BOSCO ALTO	3
8	2	4	28	57	BOSCO ALTO	3
8	144	10	35	70	INCOLT PROD	0
8	187	6	48	41	INCOLT STER	0
8	188	0	28	14	BOSCO ALTO	3
8	197	15	85	82	BOSCO CEDUO	1
8	241	6	39	48	BOSCO CEDUO	1
8	248	3	44	7	INCOLT PROD	0
8	249	2	82	60	PASC CESPUG	0
8	250	3	70	60	INCOLT PROD	0
8	257	3	51	88	PASCOLO	0
8	346	0	8	84	BOSCO ALTO	3
9	60	0	48	62	BOSCO CEDUO	1
10	1	1	11	37	PASCOLO	0
10	55	0	17	28	INCOLT PROD	0
10	61	0	4	28	INCOLT PROD	0
10	62	0	1	7	INCOLT PROD	0
10	63	0	7	77	PASC CESPUG	0
10	103	0	14	81	INCOLT PROD	0
11	93	0	4	82	INCOLT PROD	0
11	280	0	1	45	INCOLT PROD	0
11	331	0	5	16	PASC CESPUG	0
11	332	0	11	67	VIGNETO	1
11	334	0	7	10	SEMIN ARB	0
11	364	0	0	38	INCOLT PROD	0
11	474	0	5	53	PASC CESPUG	0
11	476	0	4	76	SEMIN IRRIG	1
11	477	0	9	48	VIGNETO	1
11	478	0	3	57	VIGNETO	1
11	479	0	10	99	VIGNETO	1
11	481	0	31	20	VIGNETO	1
11	520	0	3	68	SEMIN ARB	0
13	1	6	0	61	BOSCO ALTO	2
13	95	2	98	45	INCOLT PROD	0
13	100	1	34	35	INCOLT STER	0
13	111	5	78	9	INCOLT PROD	0
13	364	1	97	50	INCOLT STER	0
15	172	0	2	35	INCOLT PROD	0
16	20	0	9	7	SEMIN ARBOR	1
16	145	0	2	79	INCOLT STER	0
16	149	0	0	21	INCOLT STER	0
16	150	0	0	75	INCOLT STER	0
16	155	0	0	11	FABB RURALE	0
16	165	0	0	0	POZZI RUR PP	0
16	191	0	0	0	POZZI RUR PP	0
16	192	0	0	50	SEMINATIVO	2
16	312	0	0	76	SEMINATIVO	1
16	398	0	0	28	INCOLT PROD	0
16	442	0	0	40	VIGNETO	1
16	444	0	0	37	INCOLT STER	0
16	445	0	0	29	SEMIN IRRIG	3
16	446	0	0	20	SEMIN IRRIG	3
16	447	0	0	49	SEMIN IRRIG	3
16	448	0	0	14	SEMIN IRRIG	3
16	453	0	0	11	VIGNETO	1
18	1	66	69	84	BOSCO ALTO	1
18	2	8	80	68	PRATO	2
18	4	0	15	10	PRATO	2
18	5	0	34	91	PRATO	2
18	9	21	36	85	BOSCO ALTO	1
19	1	0	17	28	BOSCO CEDUO	1
19	6	0	10	63	BOSCO CEDUO	1
19	8	25	90	80	BOSCO CEDUO	1