

PUC ISOLABONA P I A N O URBANISTICO COMUNALE	
PROGETTO DEFINITIVO Approvazione con delibera D.G.C. n°..... del.....	
REGIONE	LIGURIA
PROVINCIA DI	IMPERIA
COMUNE DI	ISOLABONA
OGGETTO	STRUTTURA DEL PIANO
IL SINDACO	Dario Faraone
IL SEGR. COMUNALE	Valentina Romitelli
RESPONSABILE UNICO DI PROCEDIMENTO	Massimo Salsi
UFFICIO DI PIANO	Giovanni Brancatisano
CONSULENTI PER LA REDAZIONE DEL PUC	Alessandro Giacobbe Gianstefano Oddera
GRUPPO DI PROGETTAZIONE	FRANCO ALLAVENA ARCHITETTI Capogruppo: Franco Allavena con Marco Zaccari, Valeria Cannazaro, Sergio Giovannini, Domenico Rostano







ABACO COLORI NCS:

Fondo	Basamento	Decoro/Comici
Persiane	Ferri	Porte

PI.: Si precisa che i colori riportati in fase di stampa all'interno delle caselle, sono ad uso puramente grafico, puramente indicativi, in quanto la loro più o meno fedele riproduzione dipende esclusivamente dal dispositivo di stampa utilizzato. Si ritiene pertanto valida, ai fini del presente progetto, l'esatta identificazione per colore esclusivamente facendo riferimento alle coordinate NCS scritte al di sotto di ciascuna tinta.

PRIMA STESURA	1
REVISIONE	2
REVISIONE	3
ELABORATI	MAPPATURA CROMATICA ANALISI VIE PARALLELE
TAVOLA	B12.5
SCALA	1:200

INDICAZIONE DELLE VIE DI ANALISI

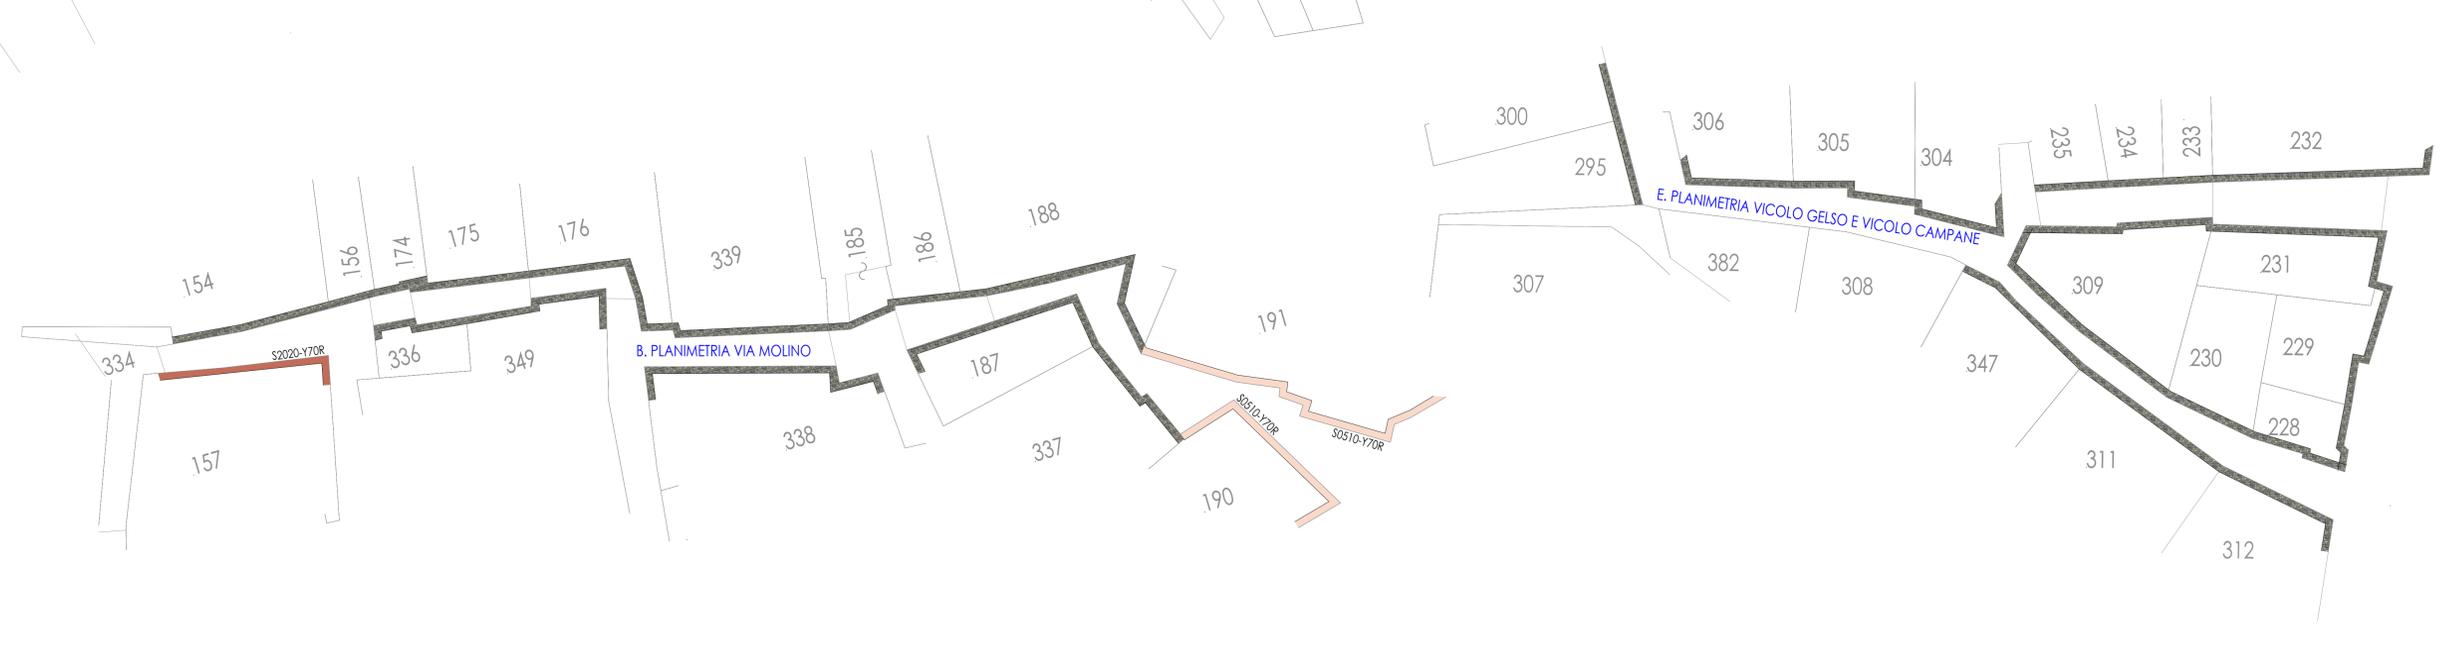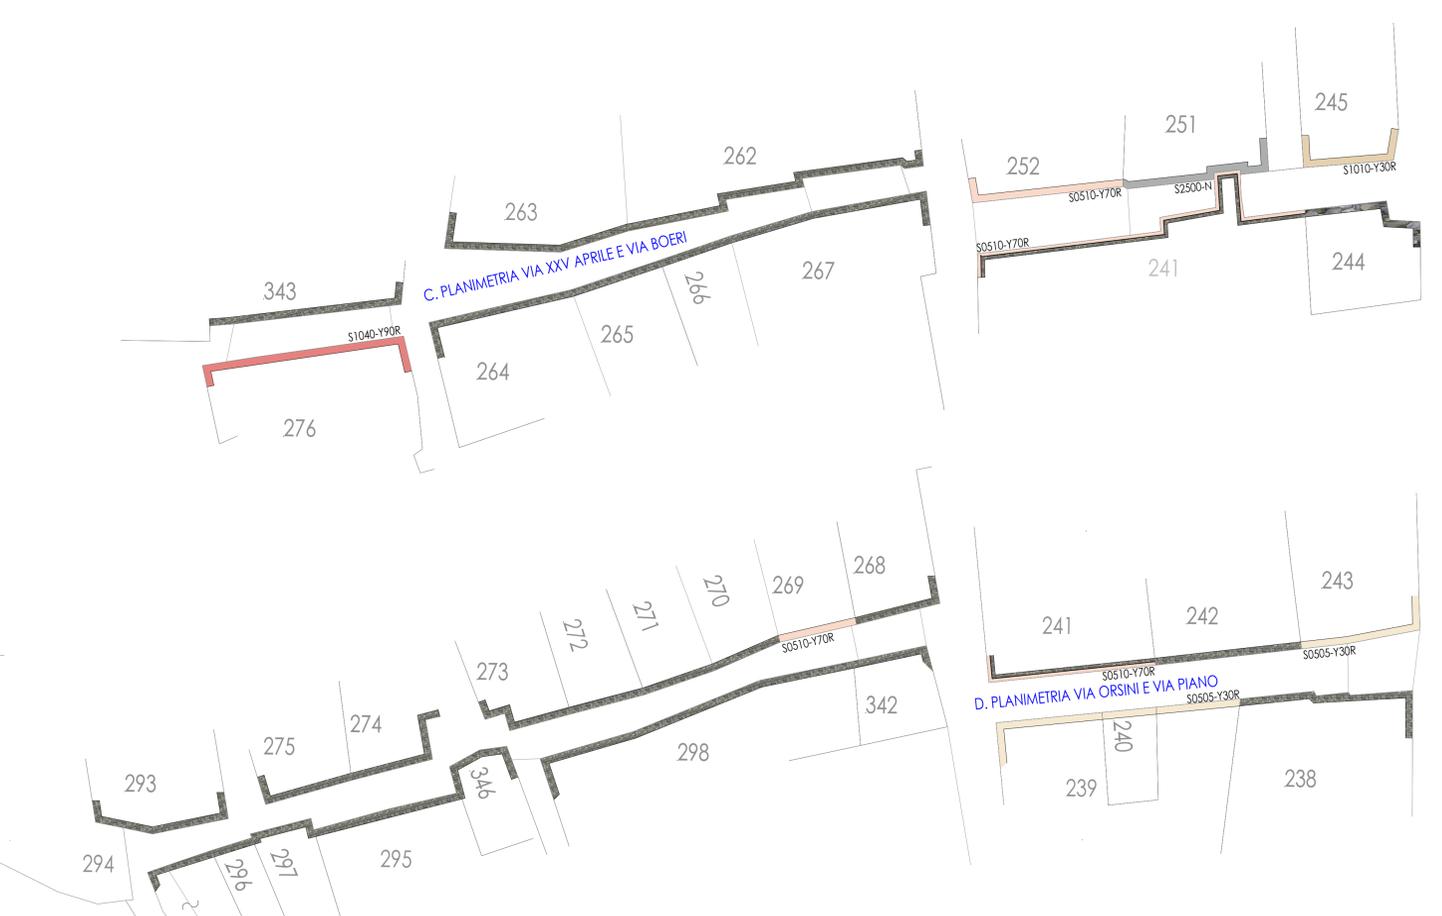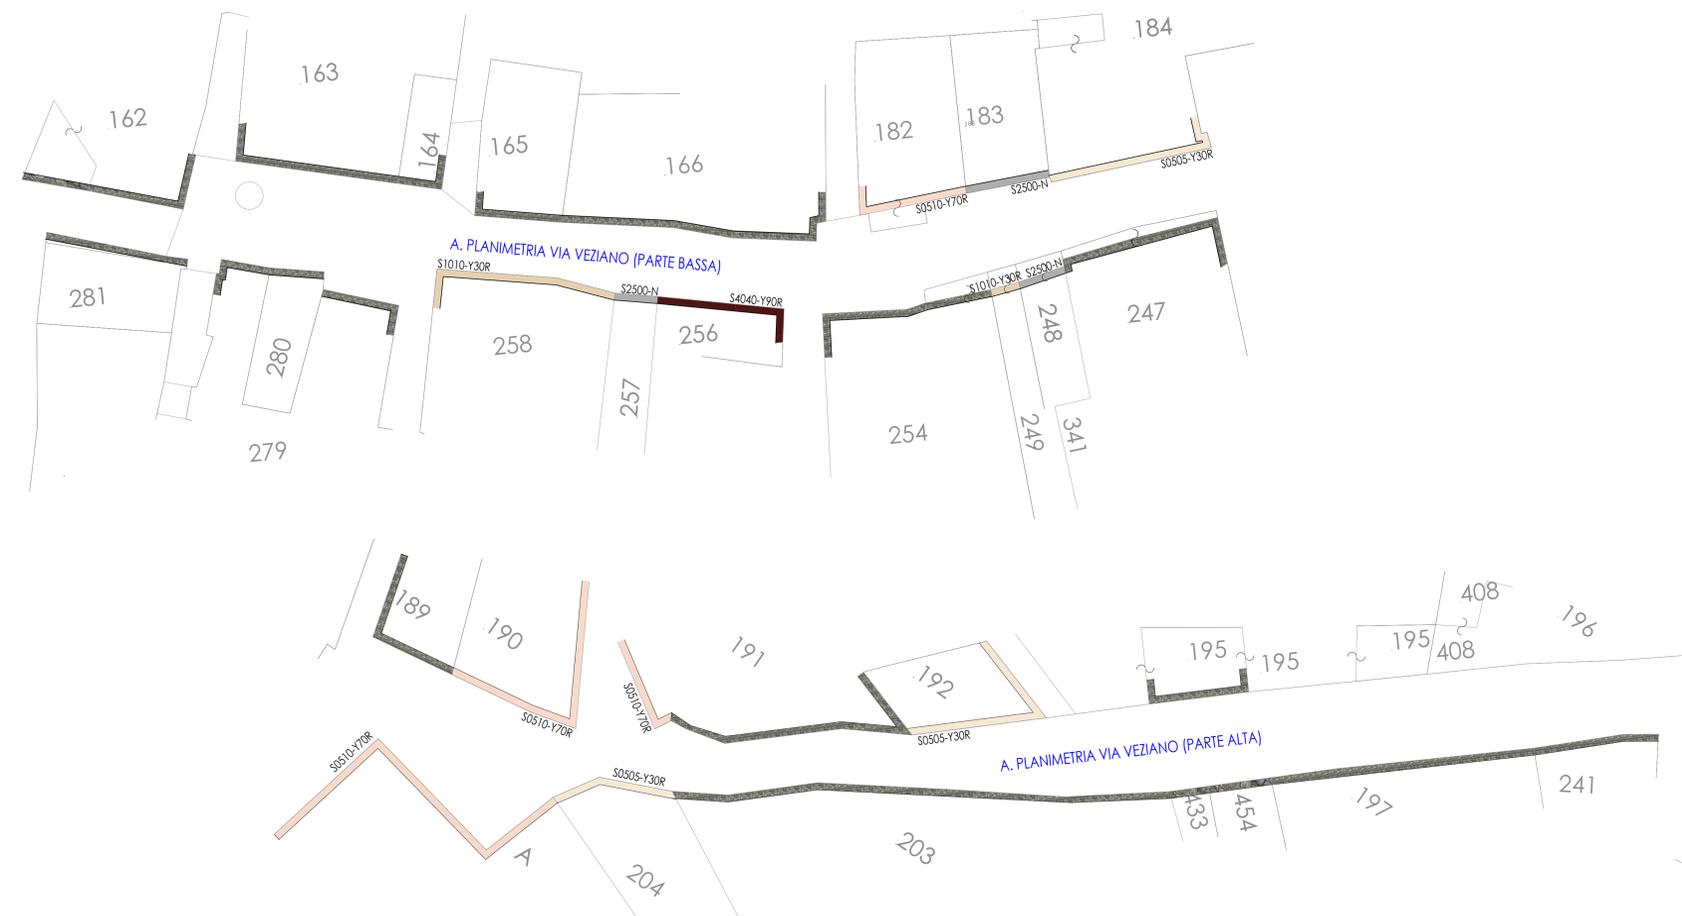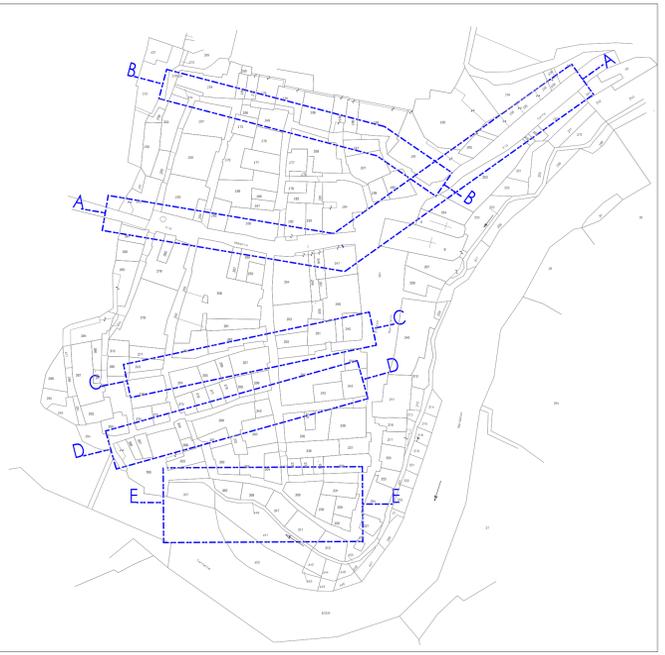

Piazza