


**PUC**  
**ISOLABONA**  
**PIANO**  
**URBANISTICO**  
**COMUNALE**

**PROGETTO DEFINITIVO**  
 Approvazione con delibera D.G.C. n° ..... del.....

|                                     |  |
|-------------------------------------|--|
| REGIONE                             | LIGURIA  |
| PROVINCIA DI                        | IMPERIA  |
| COMUNE DI                           | ISOLABONA  |
| OGGETTO                             | STRUTTURA DEL PIANO  |
| IL SINDACO                          | Dario Faraone  |
| IL SEGR. COMUNALE                   | Valentina Ramifelli  |
| RESPONSABILE UNICO DI PROCEDIMENTO  | Massimo Salsi  |
| UFFICIO DI PIANO                    | Giovanni Brancatiano   |
| CONSULENTI PER LA REDAZIONE DEL PUC | Alessandro Giacobbe<br>Gianstefano Oddera  |
| GRUPPO DI PROGETTAZIONE             | FRANCO ALLAVERA ARCHITETTI<br><br>Capogruppo: Franco Allavena<br>con Marco Zocché, Valeria Cannizzaro,<br>Sergio Giovannini, Domenico Rositano |

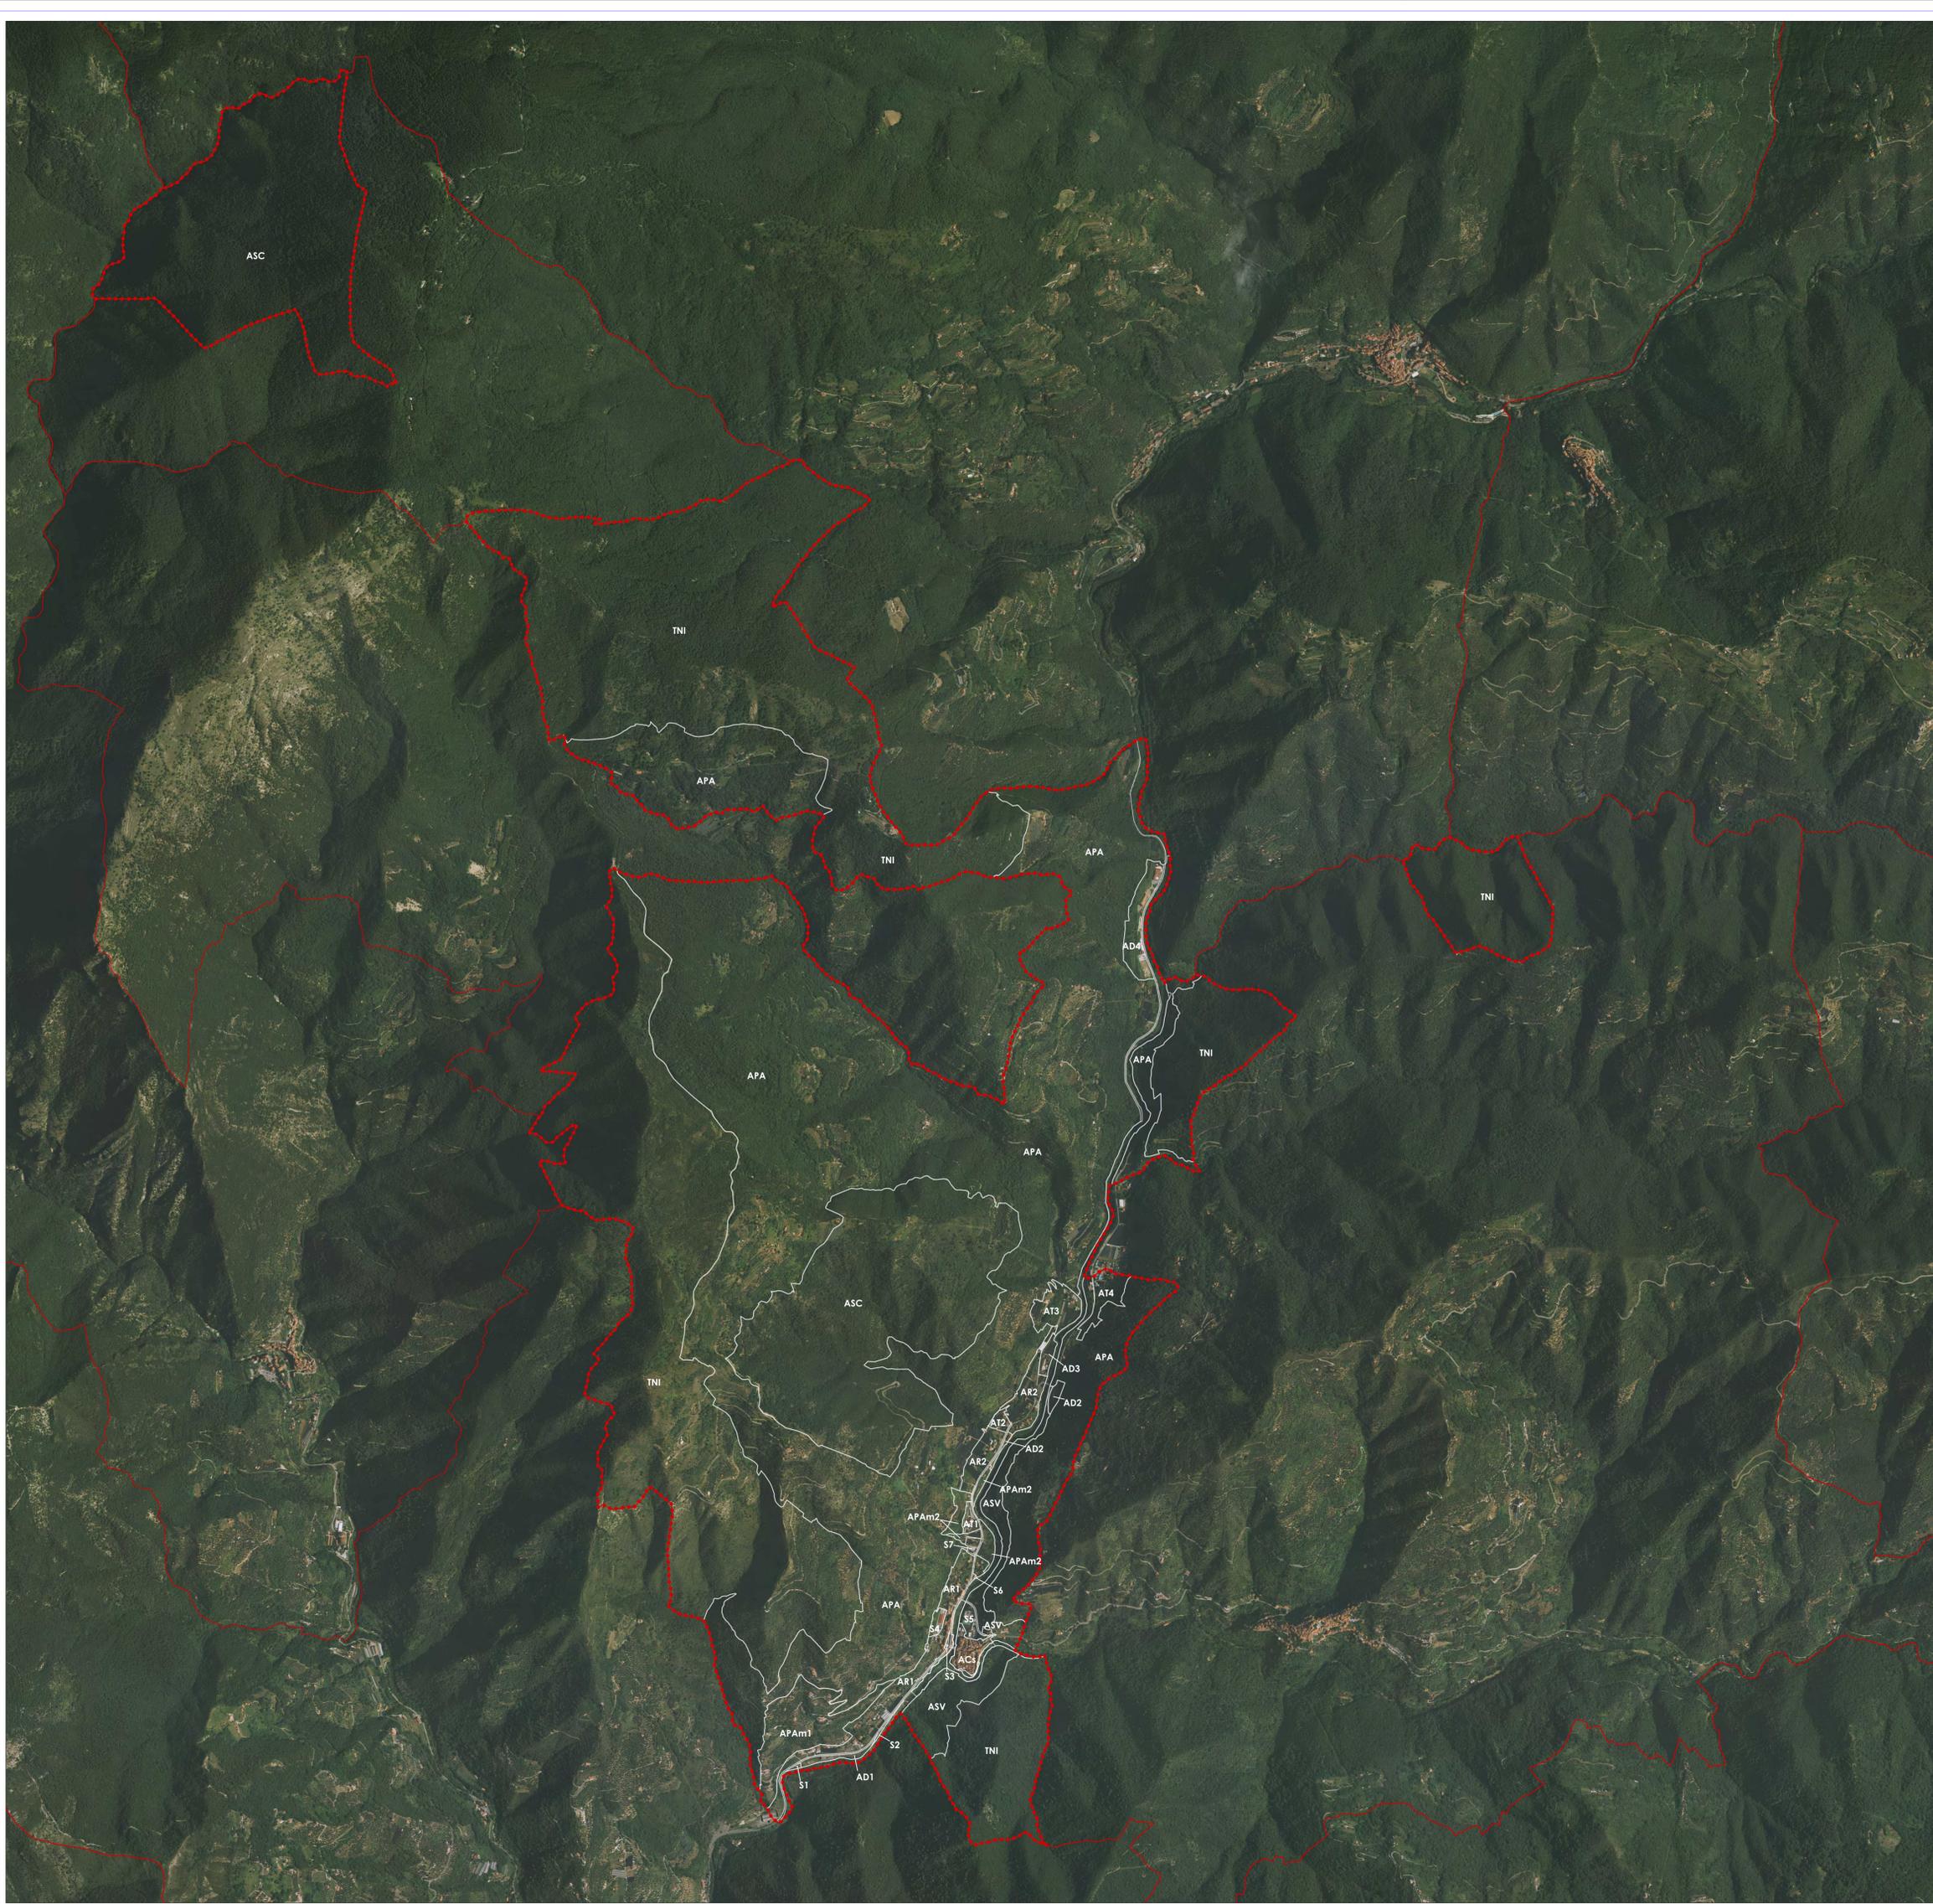

**LEGENDA/DETTAGLIO:**

|      |  |
|------|--|
|      | Ambiti di progetto:                          |
| ACS  | Ambito di Conservazione                      |
| AR   | Ambito di Recupero                           |
| AD   | Ambito di sviluppo artigianale               |
| AT   | Ambito di sviluppo turistico                 |
| APA  | Ambito di Produzione Agricola                |
| APAm | Ambito di Presidio Ambientale                |
| TNI  | Territorio Non Insediato                     |
| ASC  | Ambito Speciale di Conservazione             |
| AS   | Ambito a Servizi                             |
| ASV  | Ambito servizi verde di cornice e lungofiume |

Confine Comunale

|               |   |              |
|---------------|---|--------------|
| PRIMA STESURA | 1 | Ottobre 2017 |
| REVISIONE     | 2 |              |
| REVISIONE     | 3 |              |

ELABORATI  
**ZONIZZAZIONE SU**  
**ORTOFOTO 2013**

DAI DATI REALIZZATI DALLA REGIONE LIGURIA  
 "Ortofoto digitale a colori" - Anno 2013 - Scala: 1:10.000

|        |          |
|--------|----------|
| TAVOLA | SCALA    |
| B2     | 1:10.000 |