


PLANIMETRIA GENERALE | "Bar Stadio"
Scala 1:100

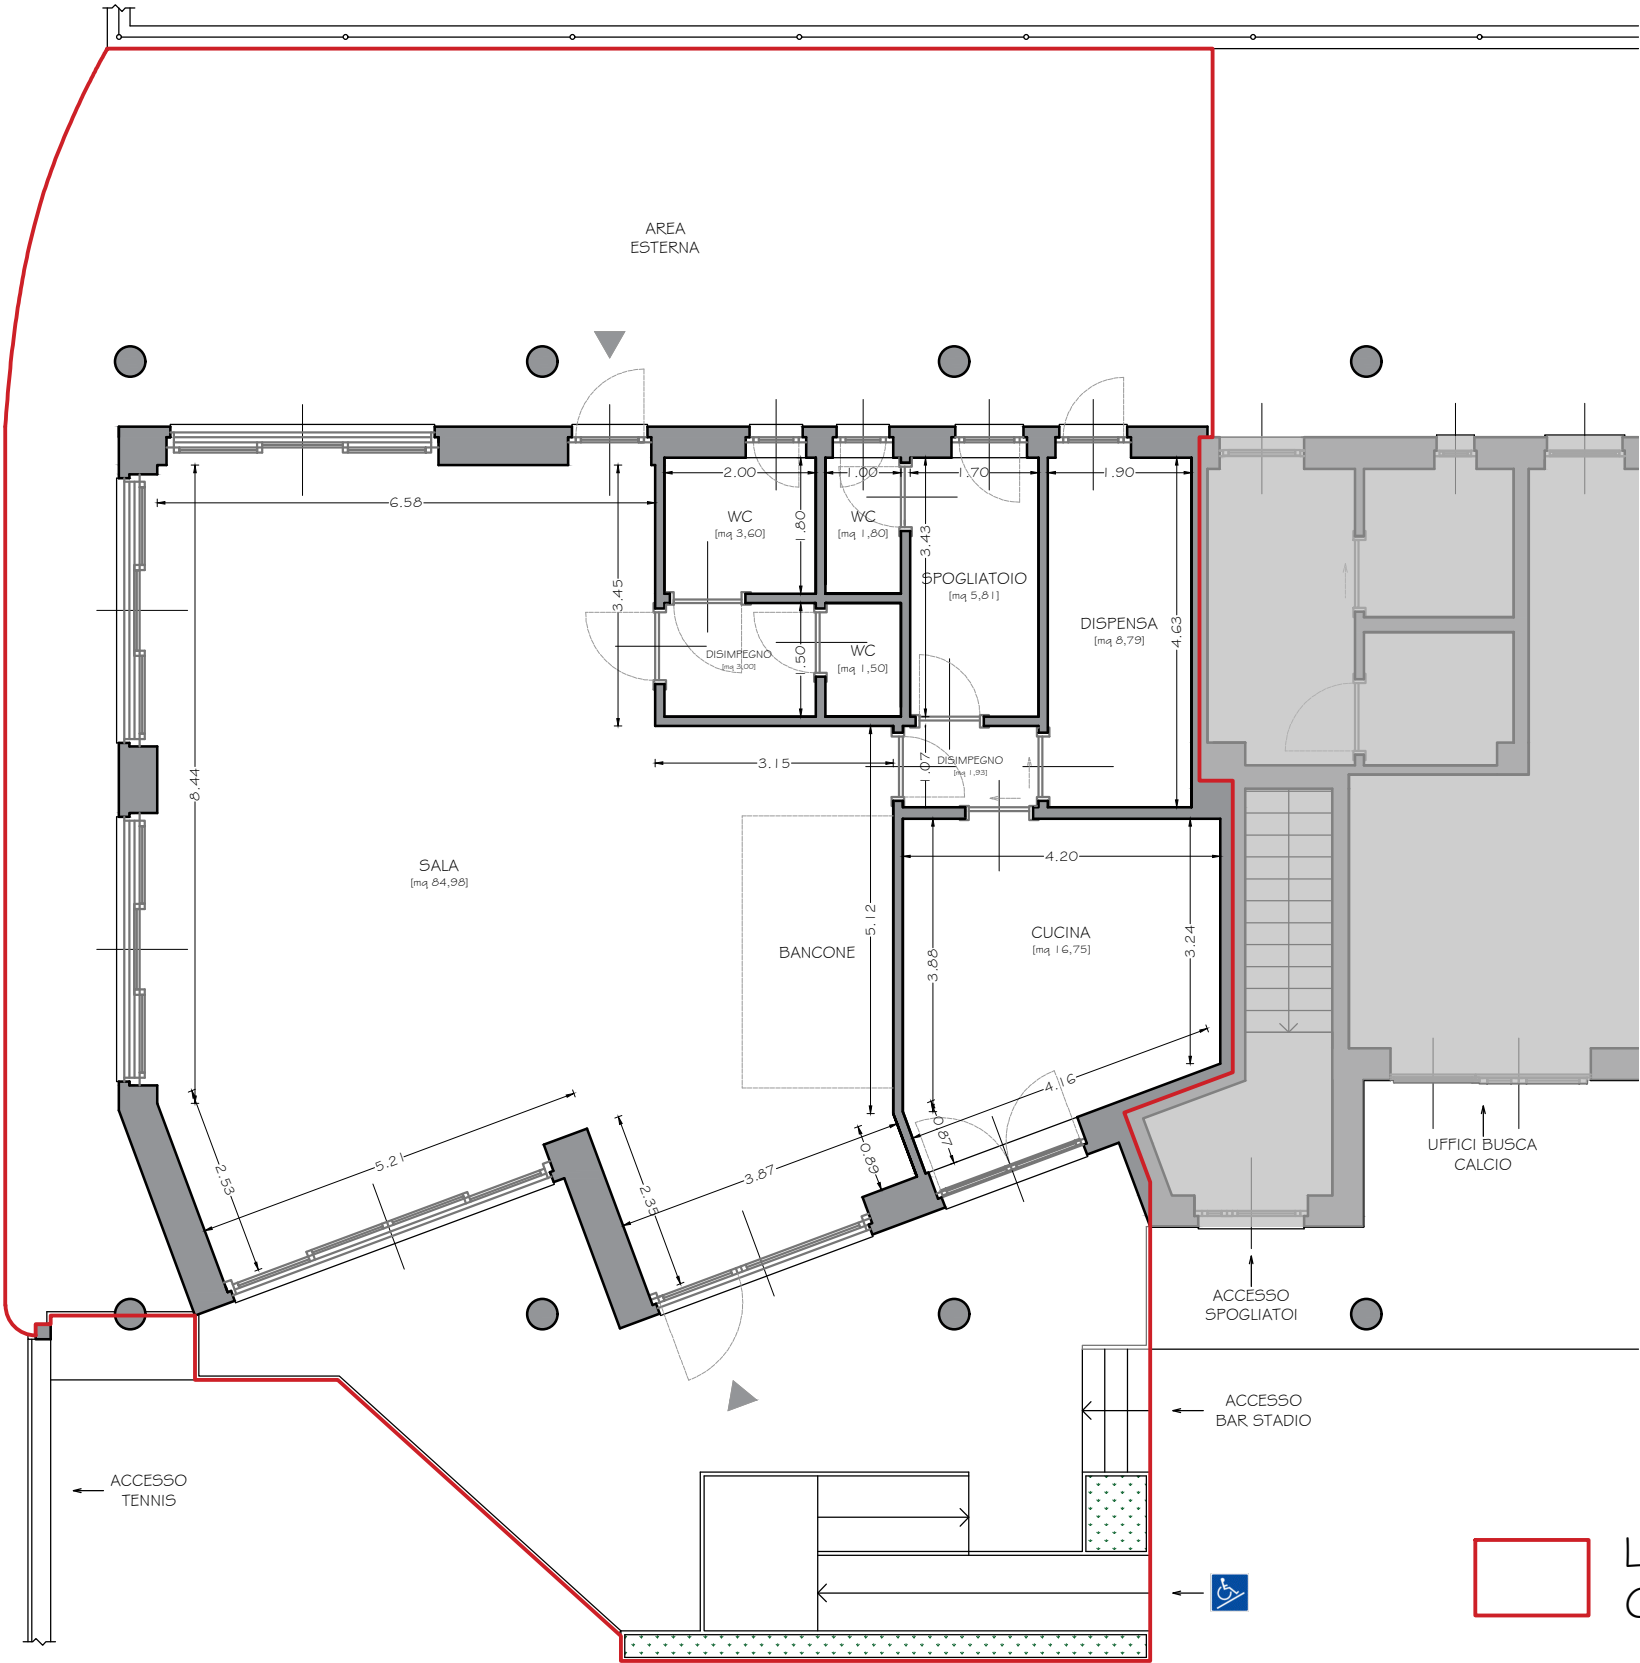

LOCALI OGGETTO DI CONCESSIONE

ALTRI LOCALI

VISTA AEREA | "Bar Stadio"
Individuazione parcheggi



BAR STADIO

N. 18 PARCHEGGI sup. = c.a. 550,00 mq
> Fabbisogno minimo parcheggi
DGR 08/02/2010 n. 85-13268

COMUNE DI BUSCA
PROVINCIA DI CUNEO



Ufficio Tecnico Comunale

PLANIMETRIE LOCALI
"BAR STADIO"