



PALETTE


Rivestimento desk  
Codice F1093

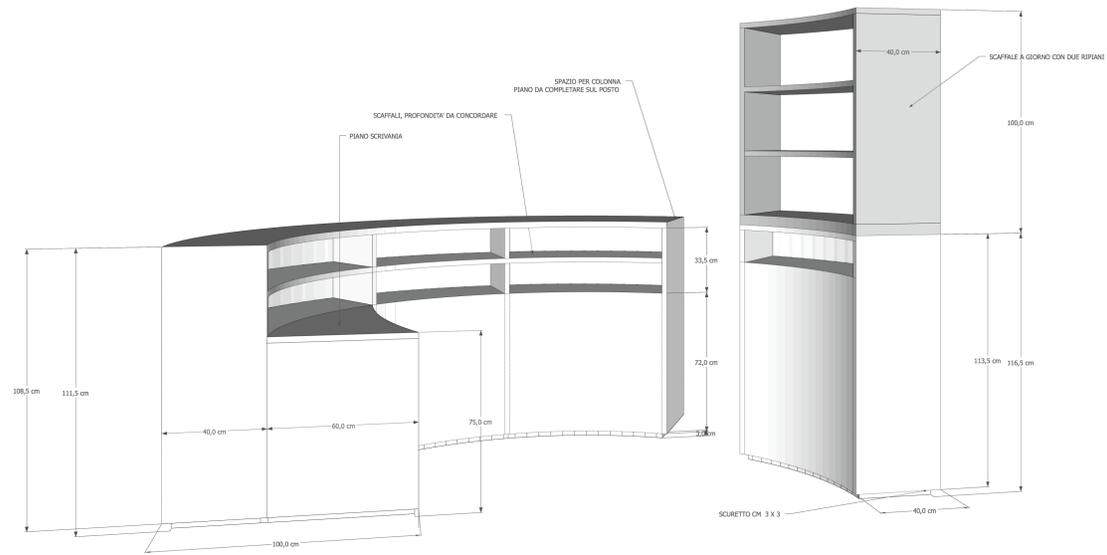


DESK - Vista tridimensionale

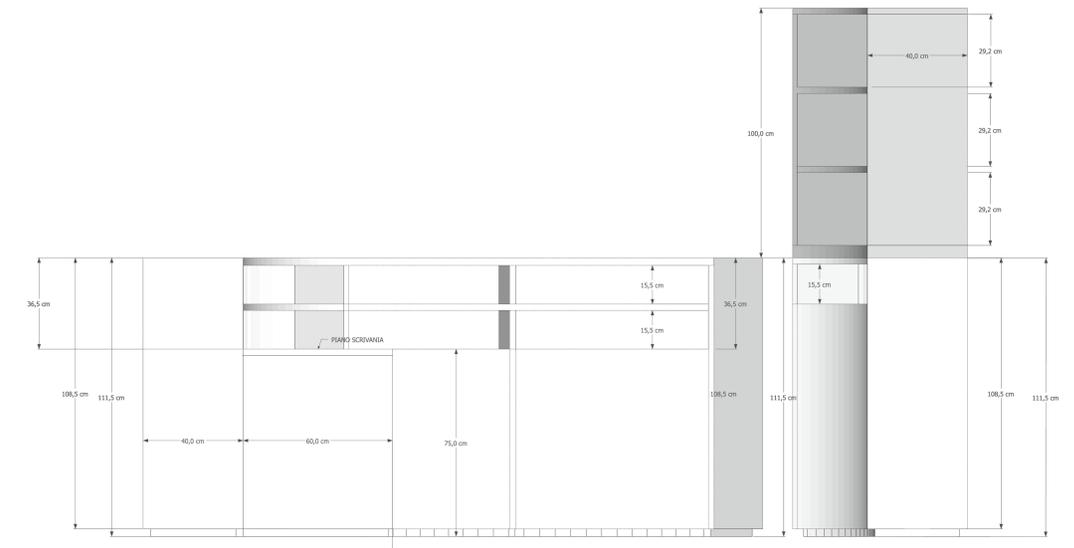


DESK - Prospetto interno, scala 1:10

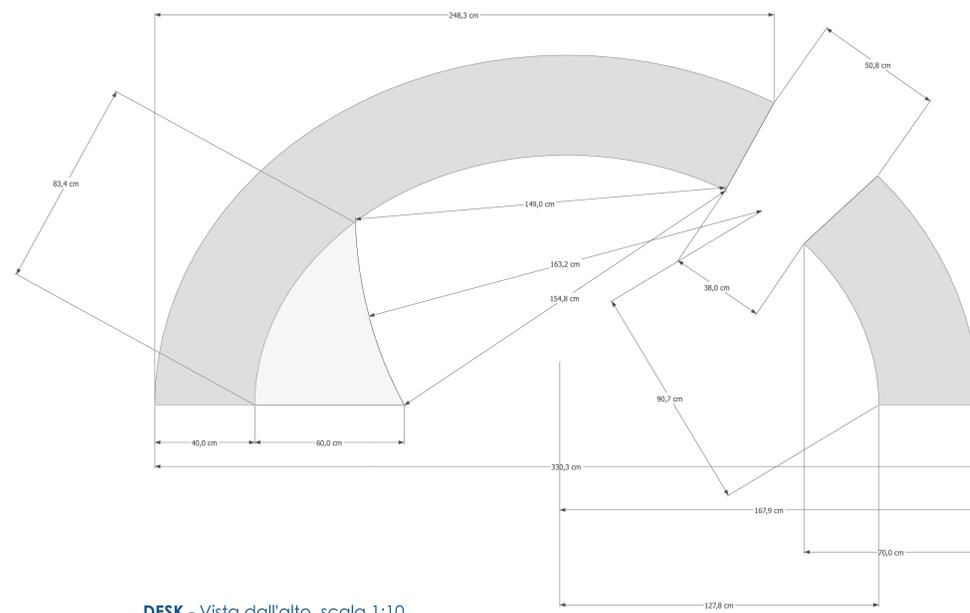


DESK - Vista dall'alto, scala 1:10

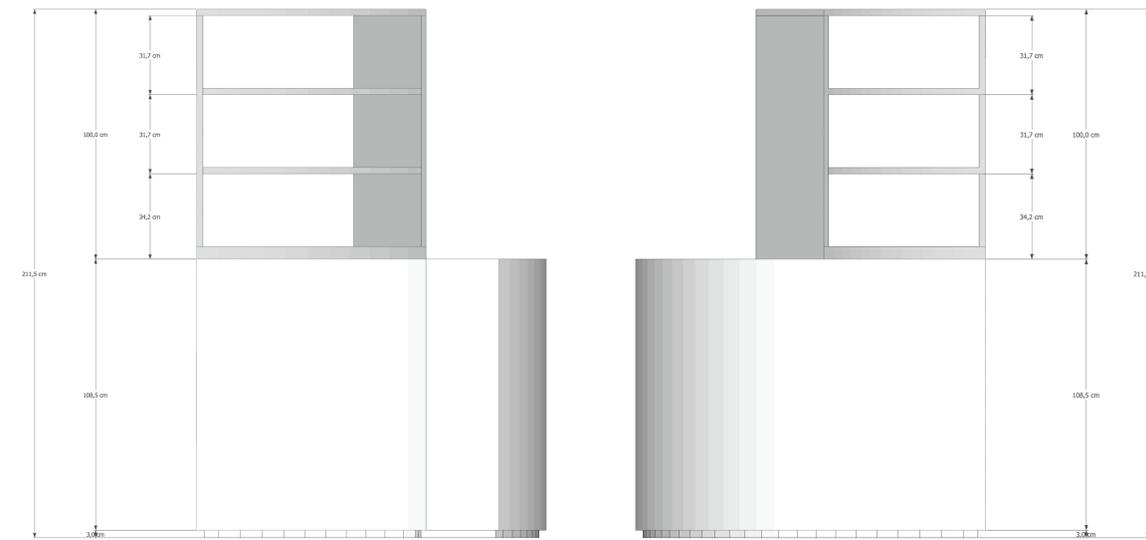

DESK - Prospetti laterali, scala 1:10

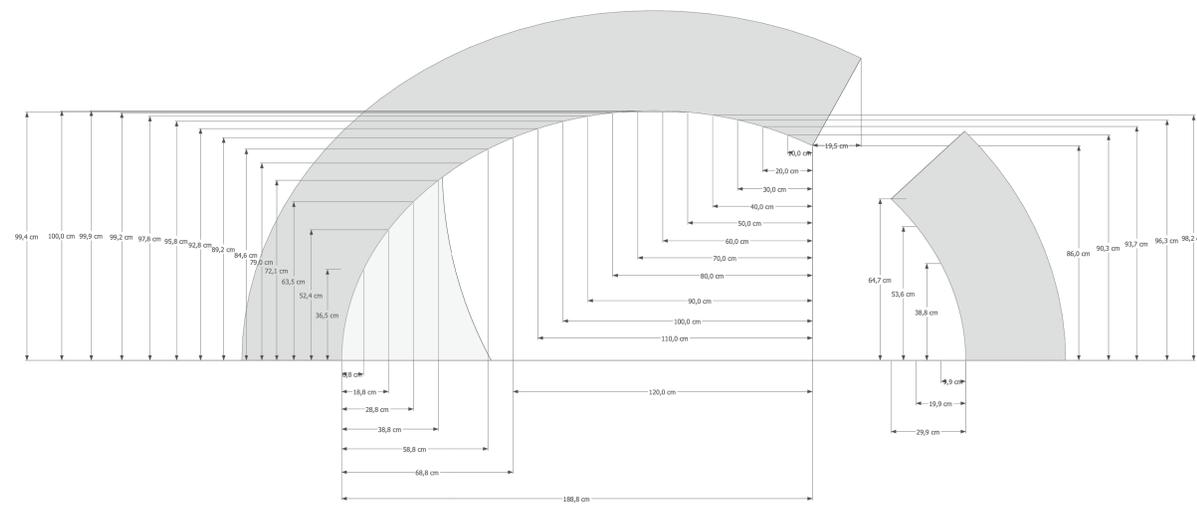

DESK - Vista dall'alto, scala 1:10

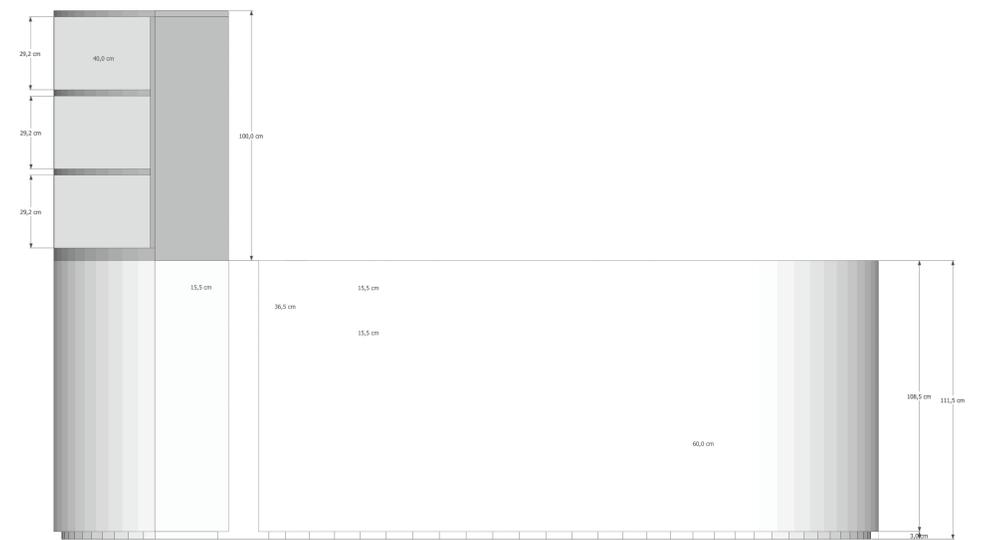

DESK - Prospetto esterno, scala 1:10

COMUNE DI BUSCA

CASA FRANCO: Ridistribuzione degli spazi del piano terra per la sua trasformazione da sede espositiva a polo culturale  
PROGETTO ESECUTIVO

GAL Tradizione delle Terre Occitane  
Op. 7.4.1 Investimenti finalizzati all'introduzione, al miglioramento o all'espansione di servizi di base a livello locale per la popolazione rurale, comprese le attività culturali e ricreative.

Progetto:  
Arch. Valeria COTTINO  
via dei Mercanti 2, 10122 Torino  
C.F.: CTIVLR65A45L219A  
Iscrizione all'Albo: n. 3236

Arch. Elena Maria D'AGNOLO VALLAN  
Via Felice Romani 29, 10131 Torino  
C.F.: DGNLMR63S611219X  
Iscrizione all'Albo: n. 2976